




CORTE AA
ESCALA 1/100

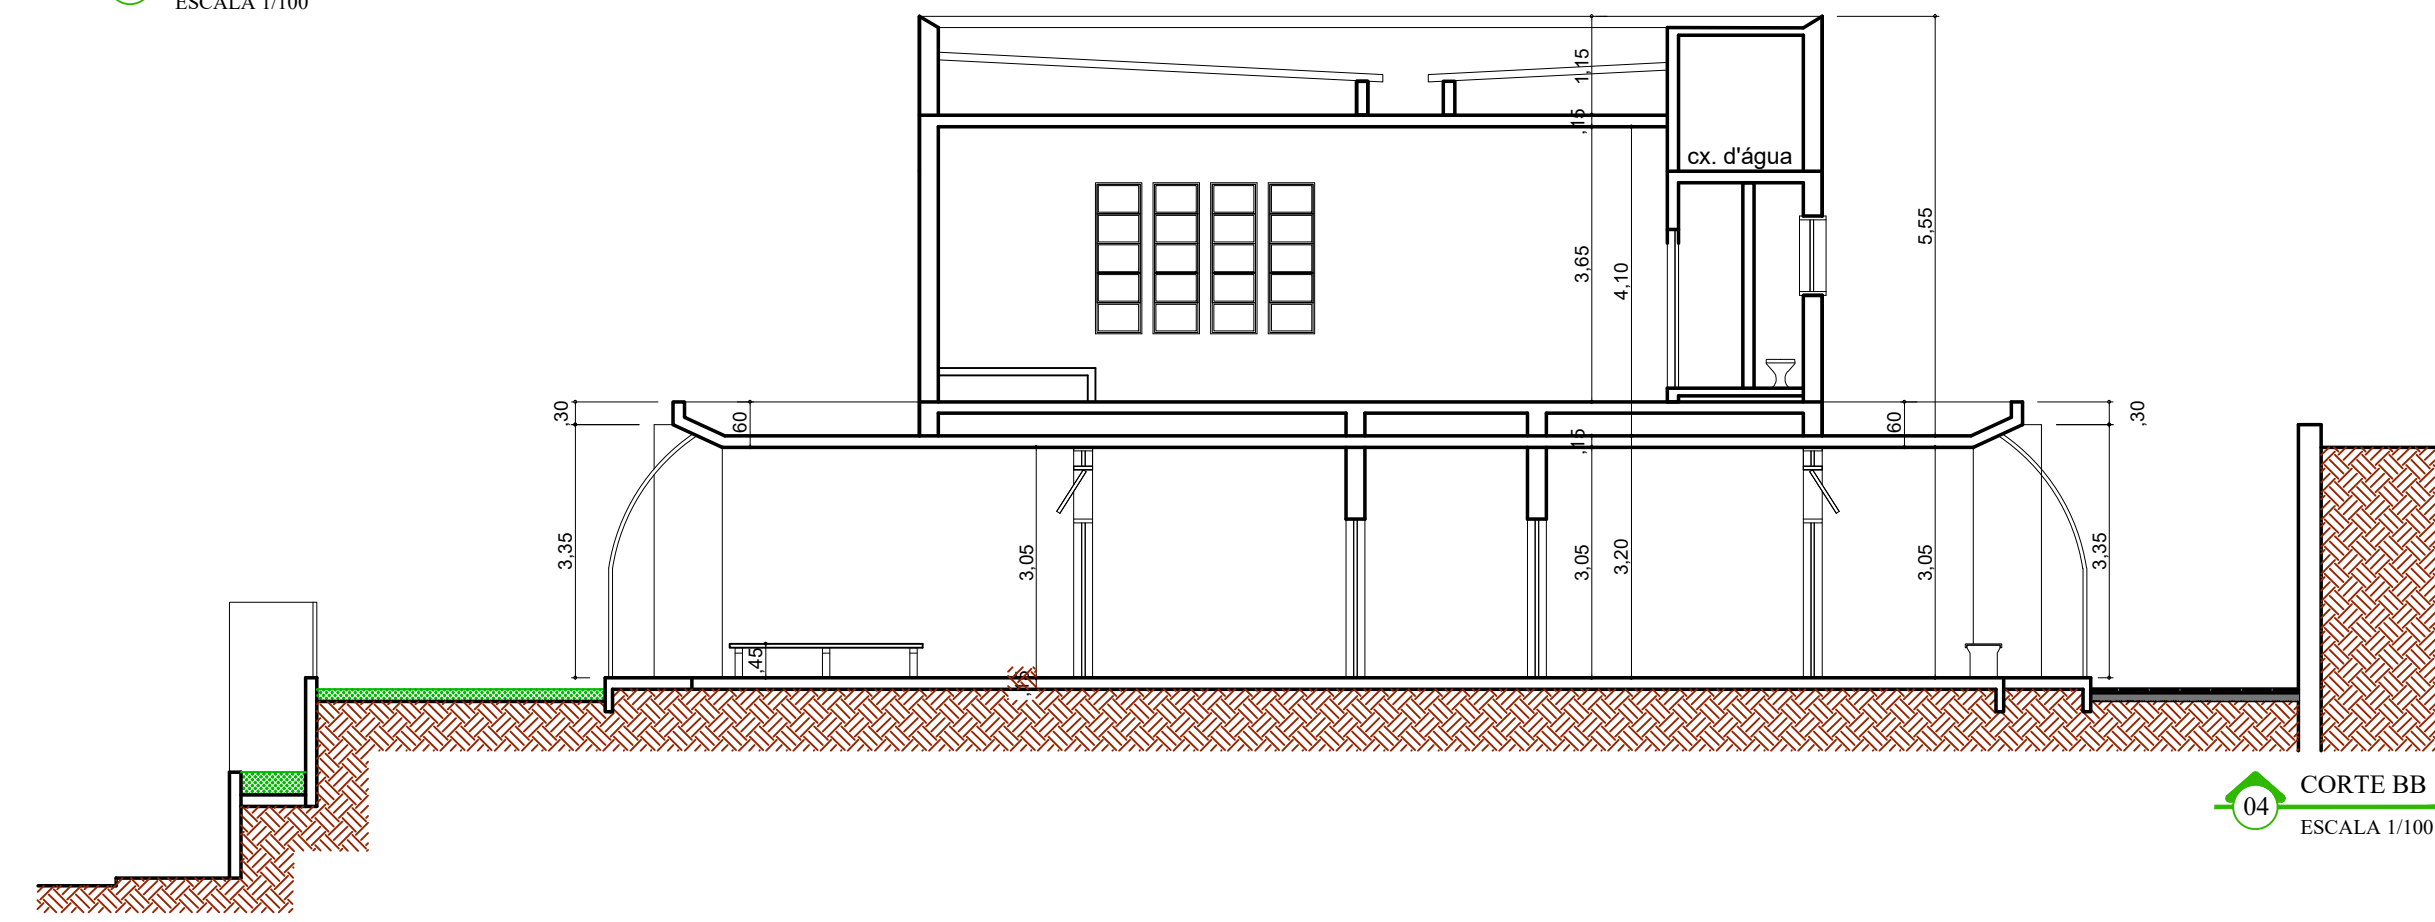


CORTE BB
ESCALA 1/100

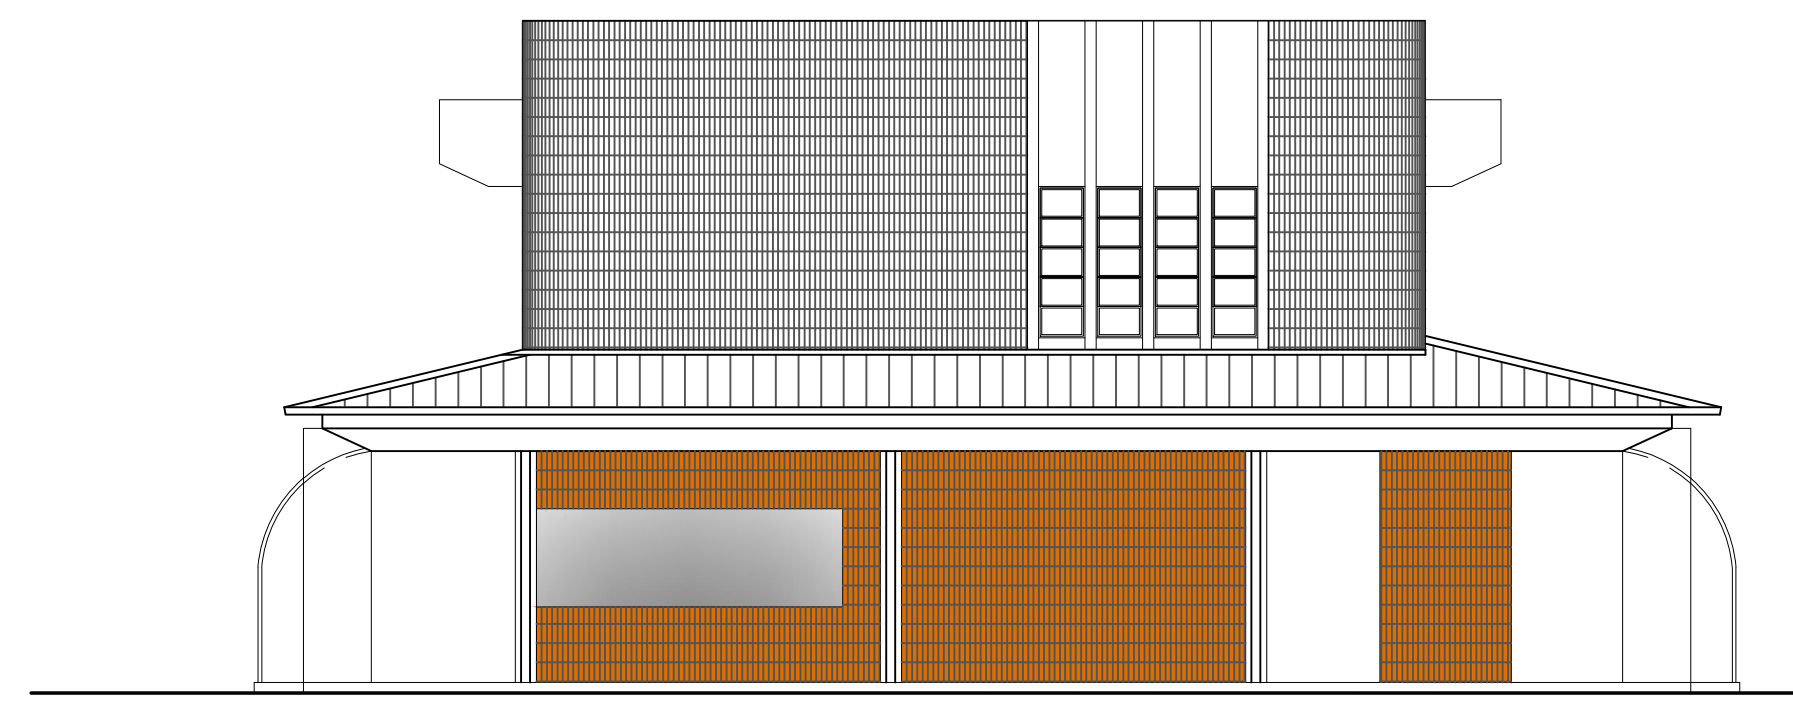

FACHADA
ESCALA 1/100

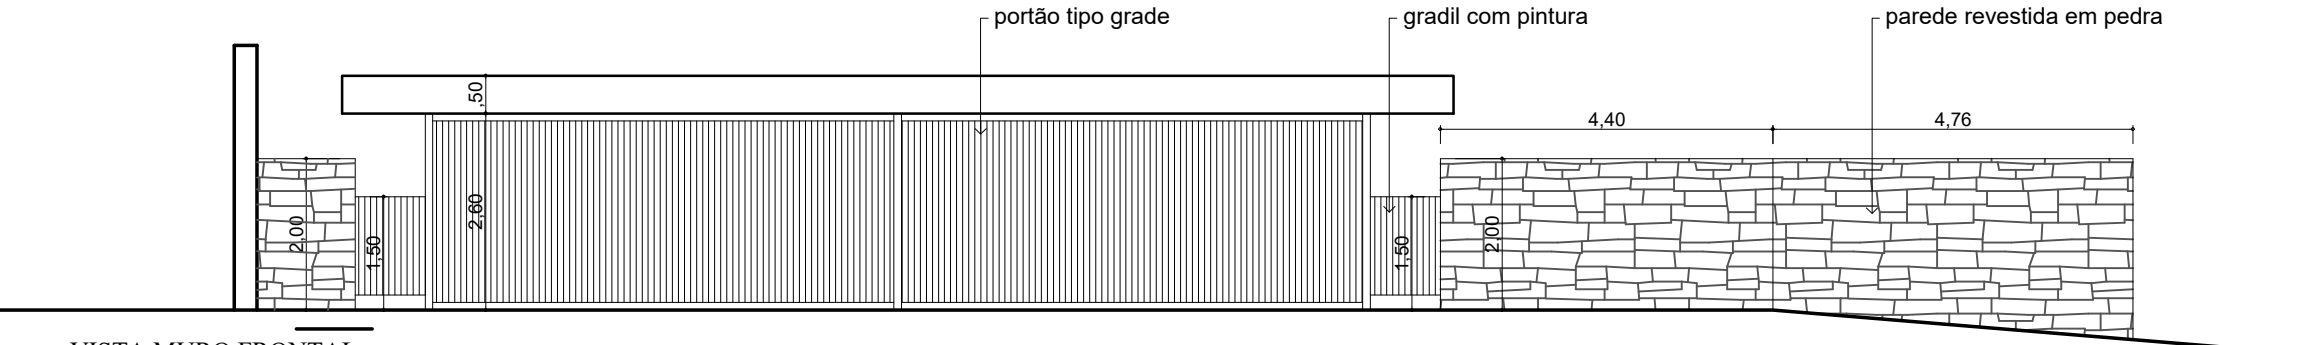

VISTA MURO FRONTAL
ESCALA 1/100

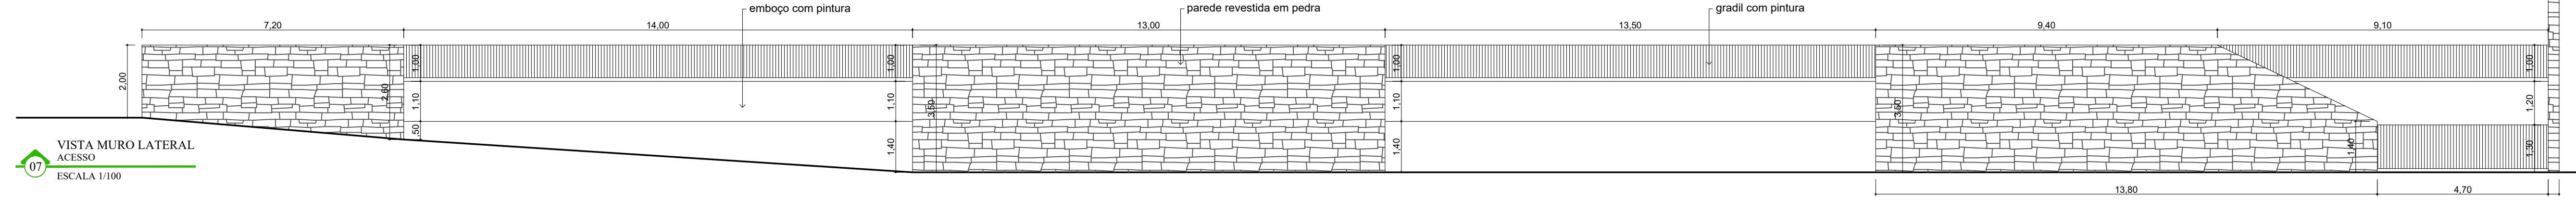


VISTA MURO LATERAL
ESCALA 1/100




753792.09 ME
7534099.47 MS
Elev 851m

LOCALIZAÇÃO
SEM ESCALA

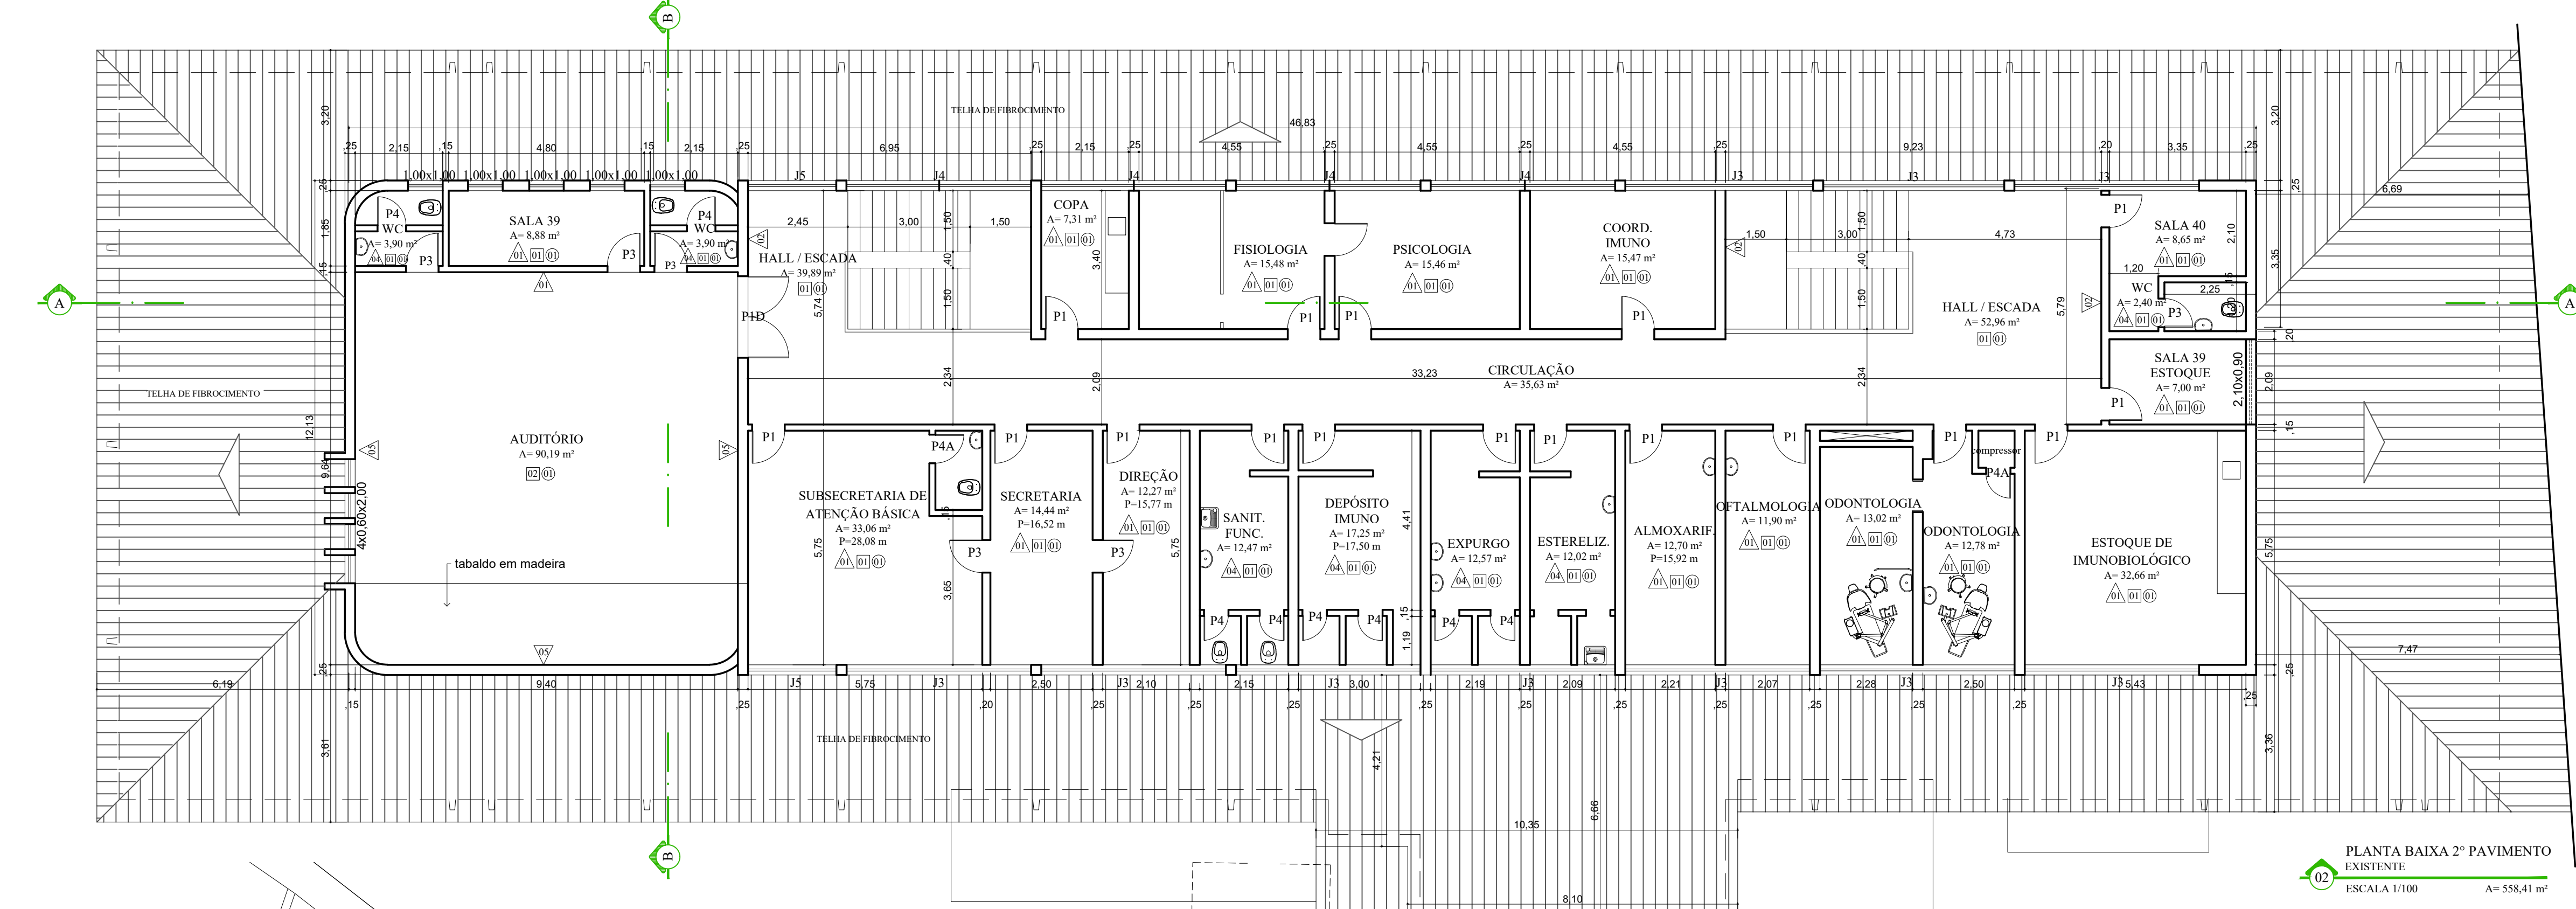


PLANTA BAIXA 2º PAVIMENTO
ESCALA 1/100

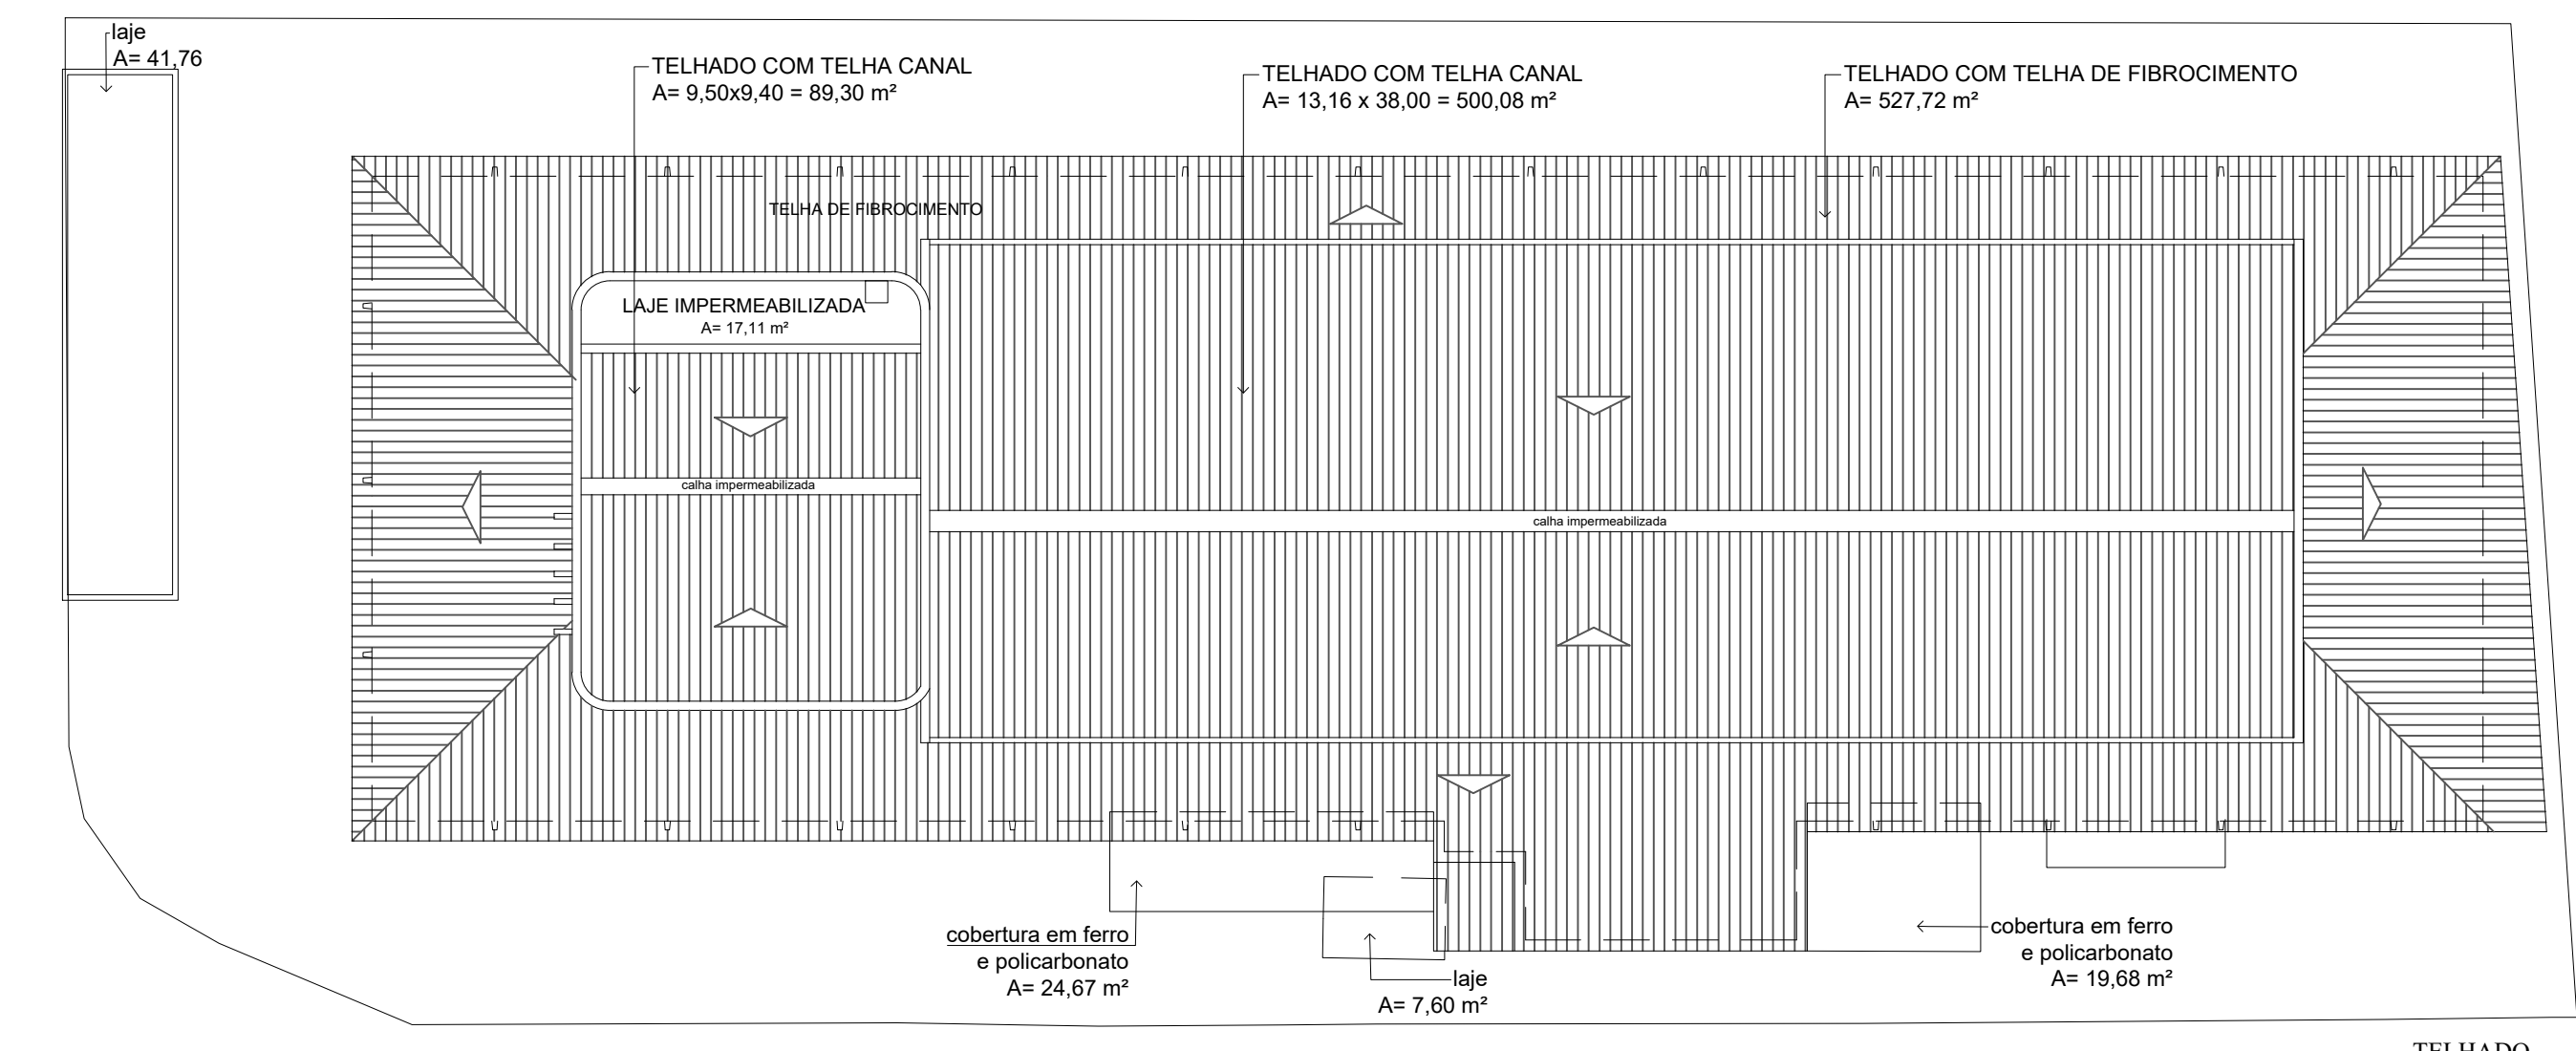

TELHADO EXISTENTE
ESCALA 1/200

- PARADE
- 01 emboço com pintura
 - 02 cerâmica 5x25 cm - branca
 - 03 cerâmica 6x20 cm - vermelha
 - 04 azulejo 15x15 cm
 - 05 lambrim em madeira
- PISO
- 01 granilina
 - 02 piso cerâmico
 - 03 cimentado
 - 04 ladrilho hidráulico
 - 05 bloco de betão
 - 06 paralelepípedo
- TETO
- 01 emboço com pintura acrílica acetinada
 - 02 concreto aparente
 - 03 forro em gesso
 - 04 cobertura aparente com telha de fibrocimento
 - 05 cobertura aparente em policarbonato

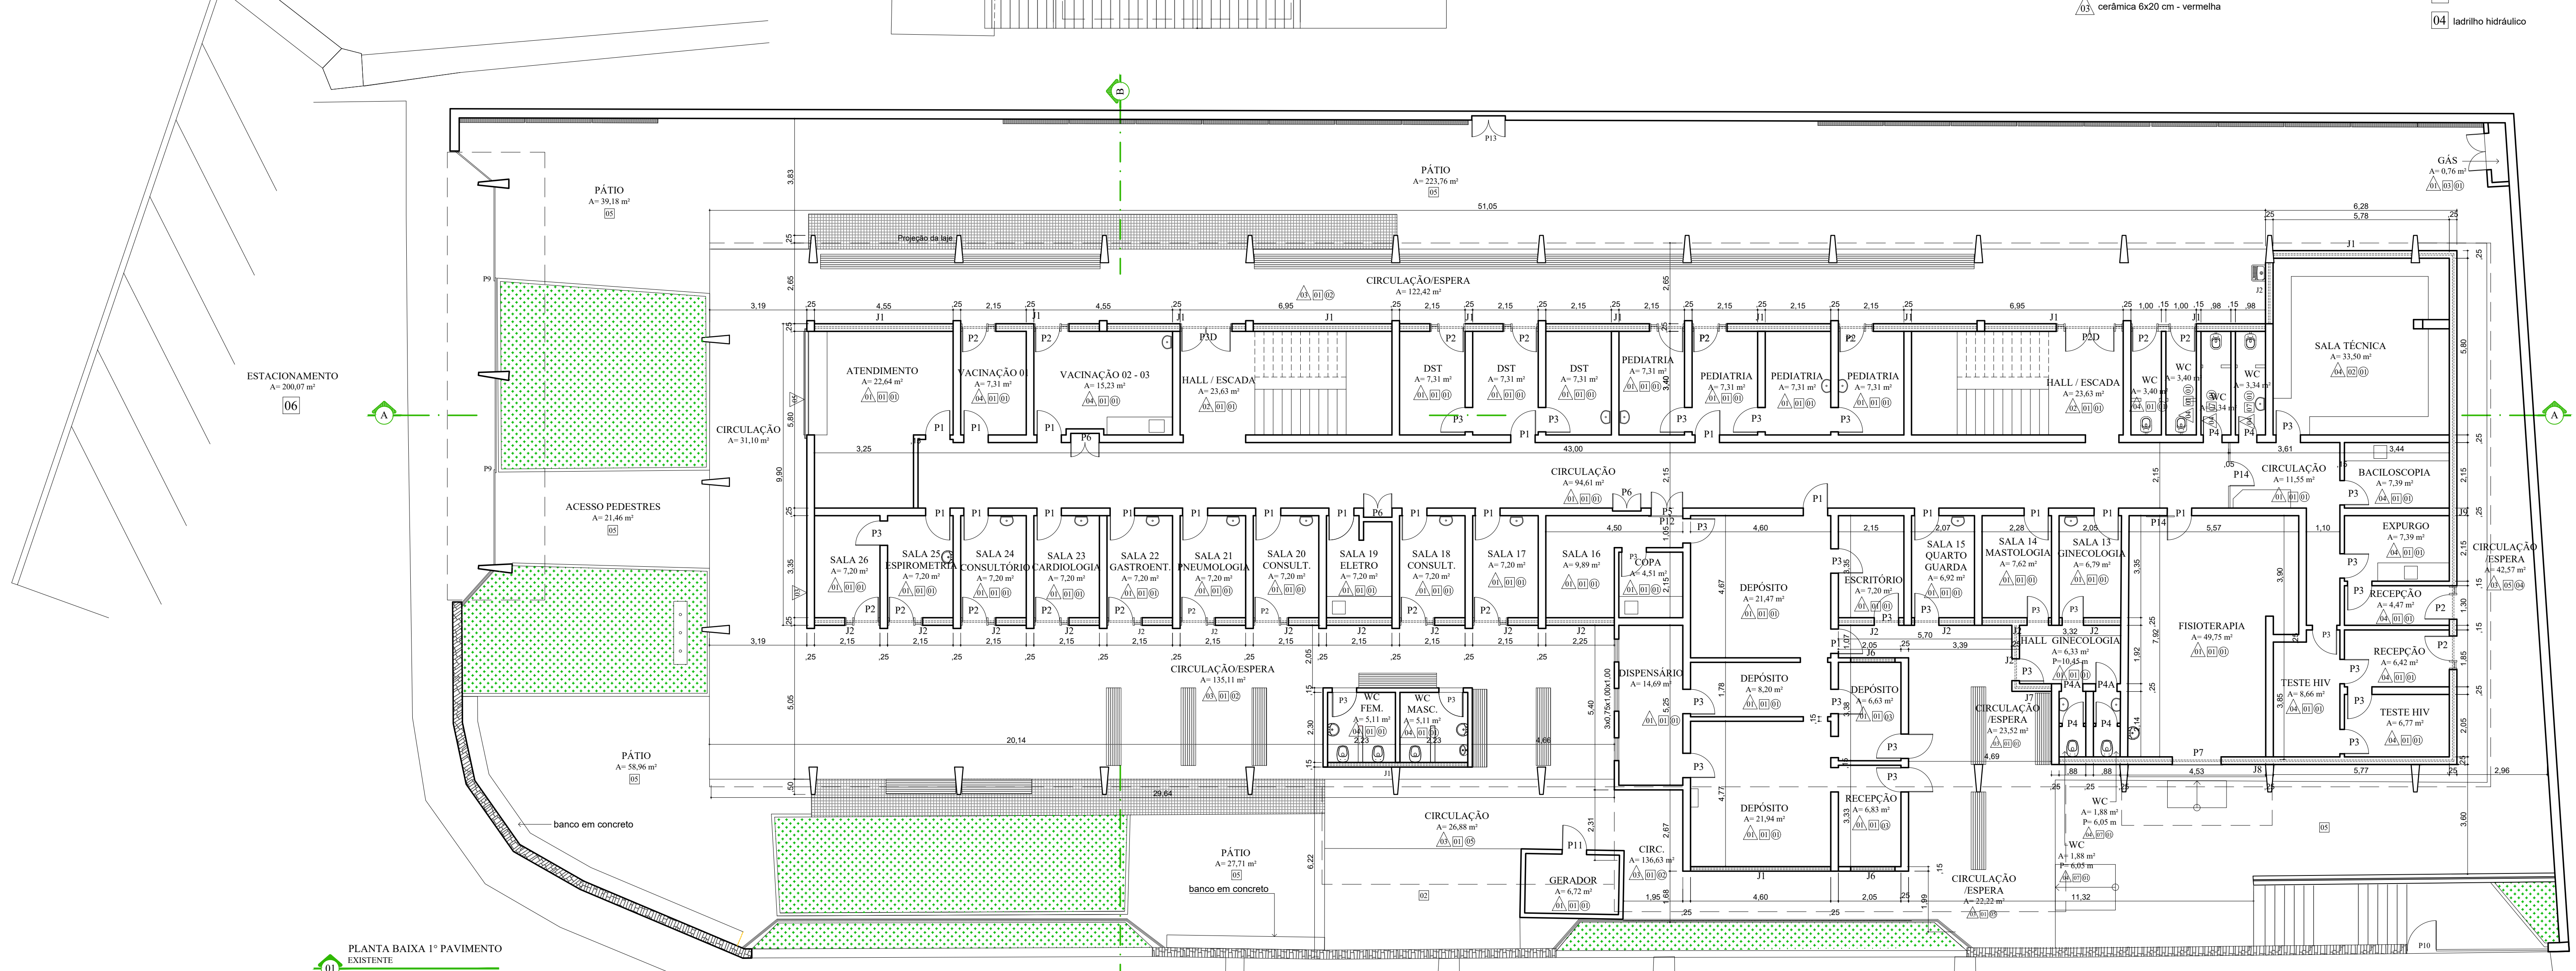

PLANTA BAIXA 1º PAVIMENTO
ESCALA 1/100



NOVA FRIBURGO
PREFEITURA

ESTUDO PRELIMINAR PARA REFORMA DO POSTO DE SAÚDE SÍLVIO HENRIQUE BRAUNE				
Nº DO PROCESSO:	ENDEREÇO: Rua Adelfino Pereira Valente, S/N, Vila Amélia, Nova Friburgo - RJ			
ASSUNTO:	-EXISTENTE- PLANTAS BAIXAS, CORTES, FACHADA, TELHADO, LOCALIZAÇÃO E DETALHES O PROJETO DEVERÁ SER AVALIADO POR PROFISSIONAL HABILITADO PELA SUBSECRETARIA DE VIGILÂNCIA EM SAÚDE			
PROFISSIONAL CERTIFICADO				
SECRETÁRIO EGCP:	Pierre da Silva Moraes - Matrícula: 62.728			
SUB-SECRETÁRIO EGCP:	Luan Leite Feijó - Matrícula: 100.337			
AUTOR DO PROJETO:	AlexandraTardelli - Arquiteta: CAU A26105-0 - Matr. 116.267			
ESTUDO PRELIMINAR APROVADO PARA ELABORAÇÃO DO PROJETO BÁSICO DE ARQUITETURA				
Nicole Ribeiro Lessa Cipriano SECRETARIA DE SAÚDE				
DATA INICIAL:	ESCALA:	REVISÃO:	DATA DA REVISÃO:	PRANCHAS:
AGOSTO / 2022	1/100	R00		01/05
OBSERVAÇÕES:				