

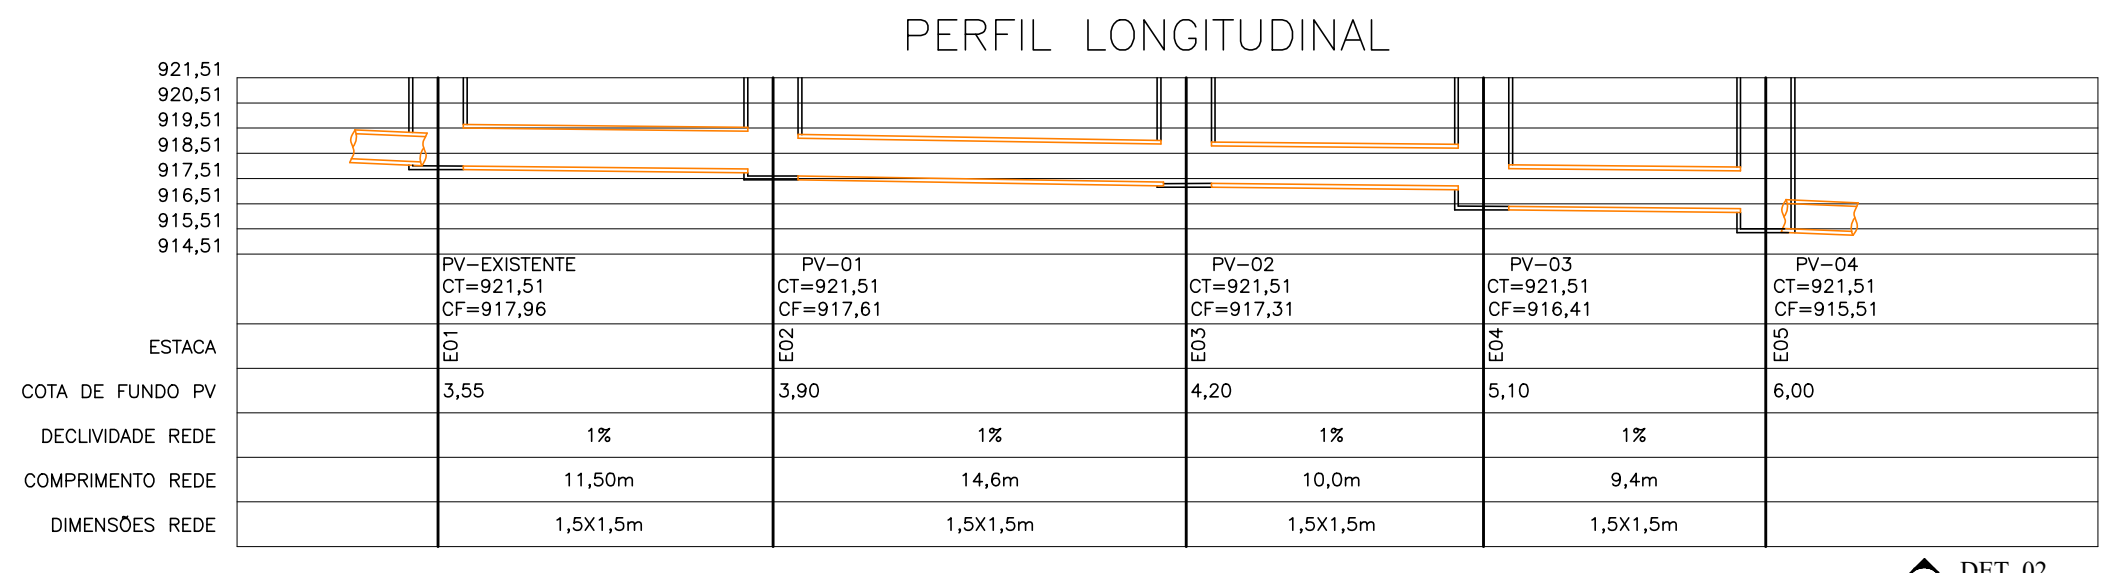


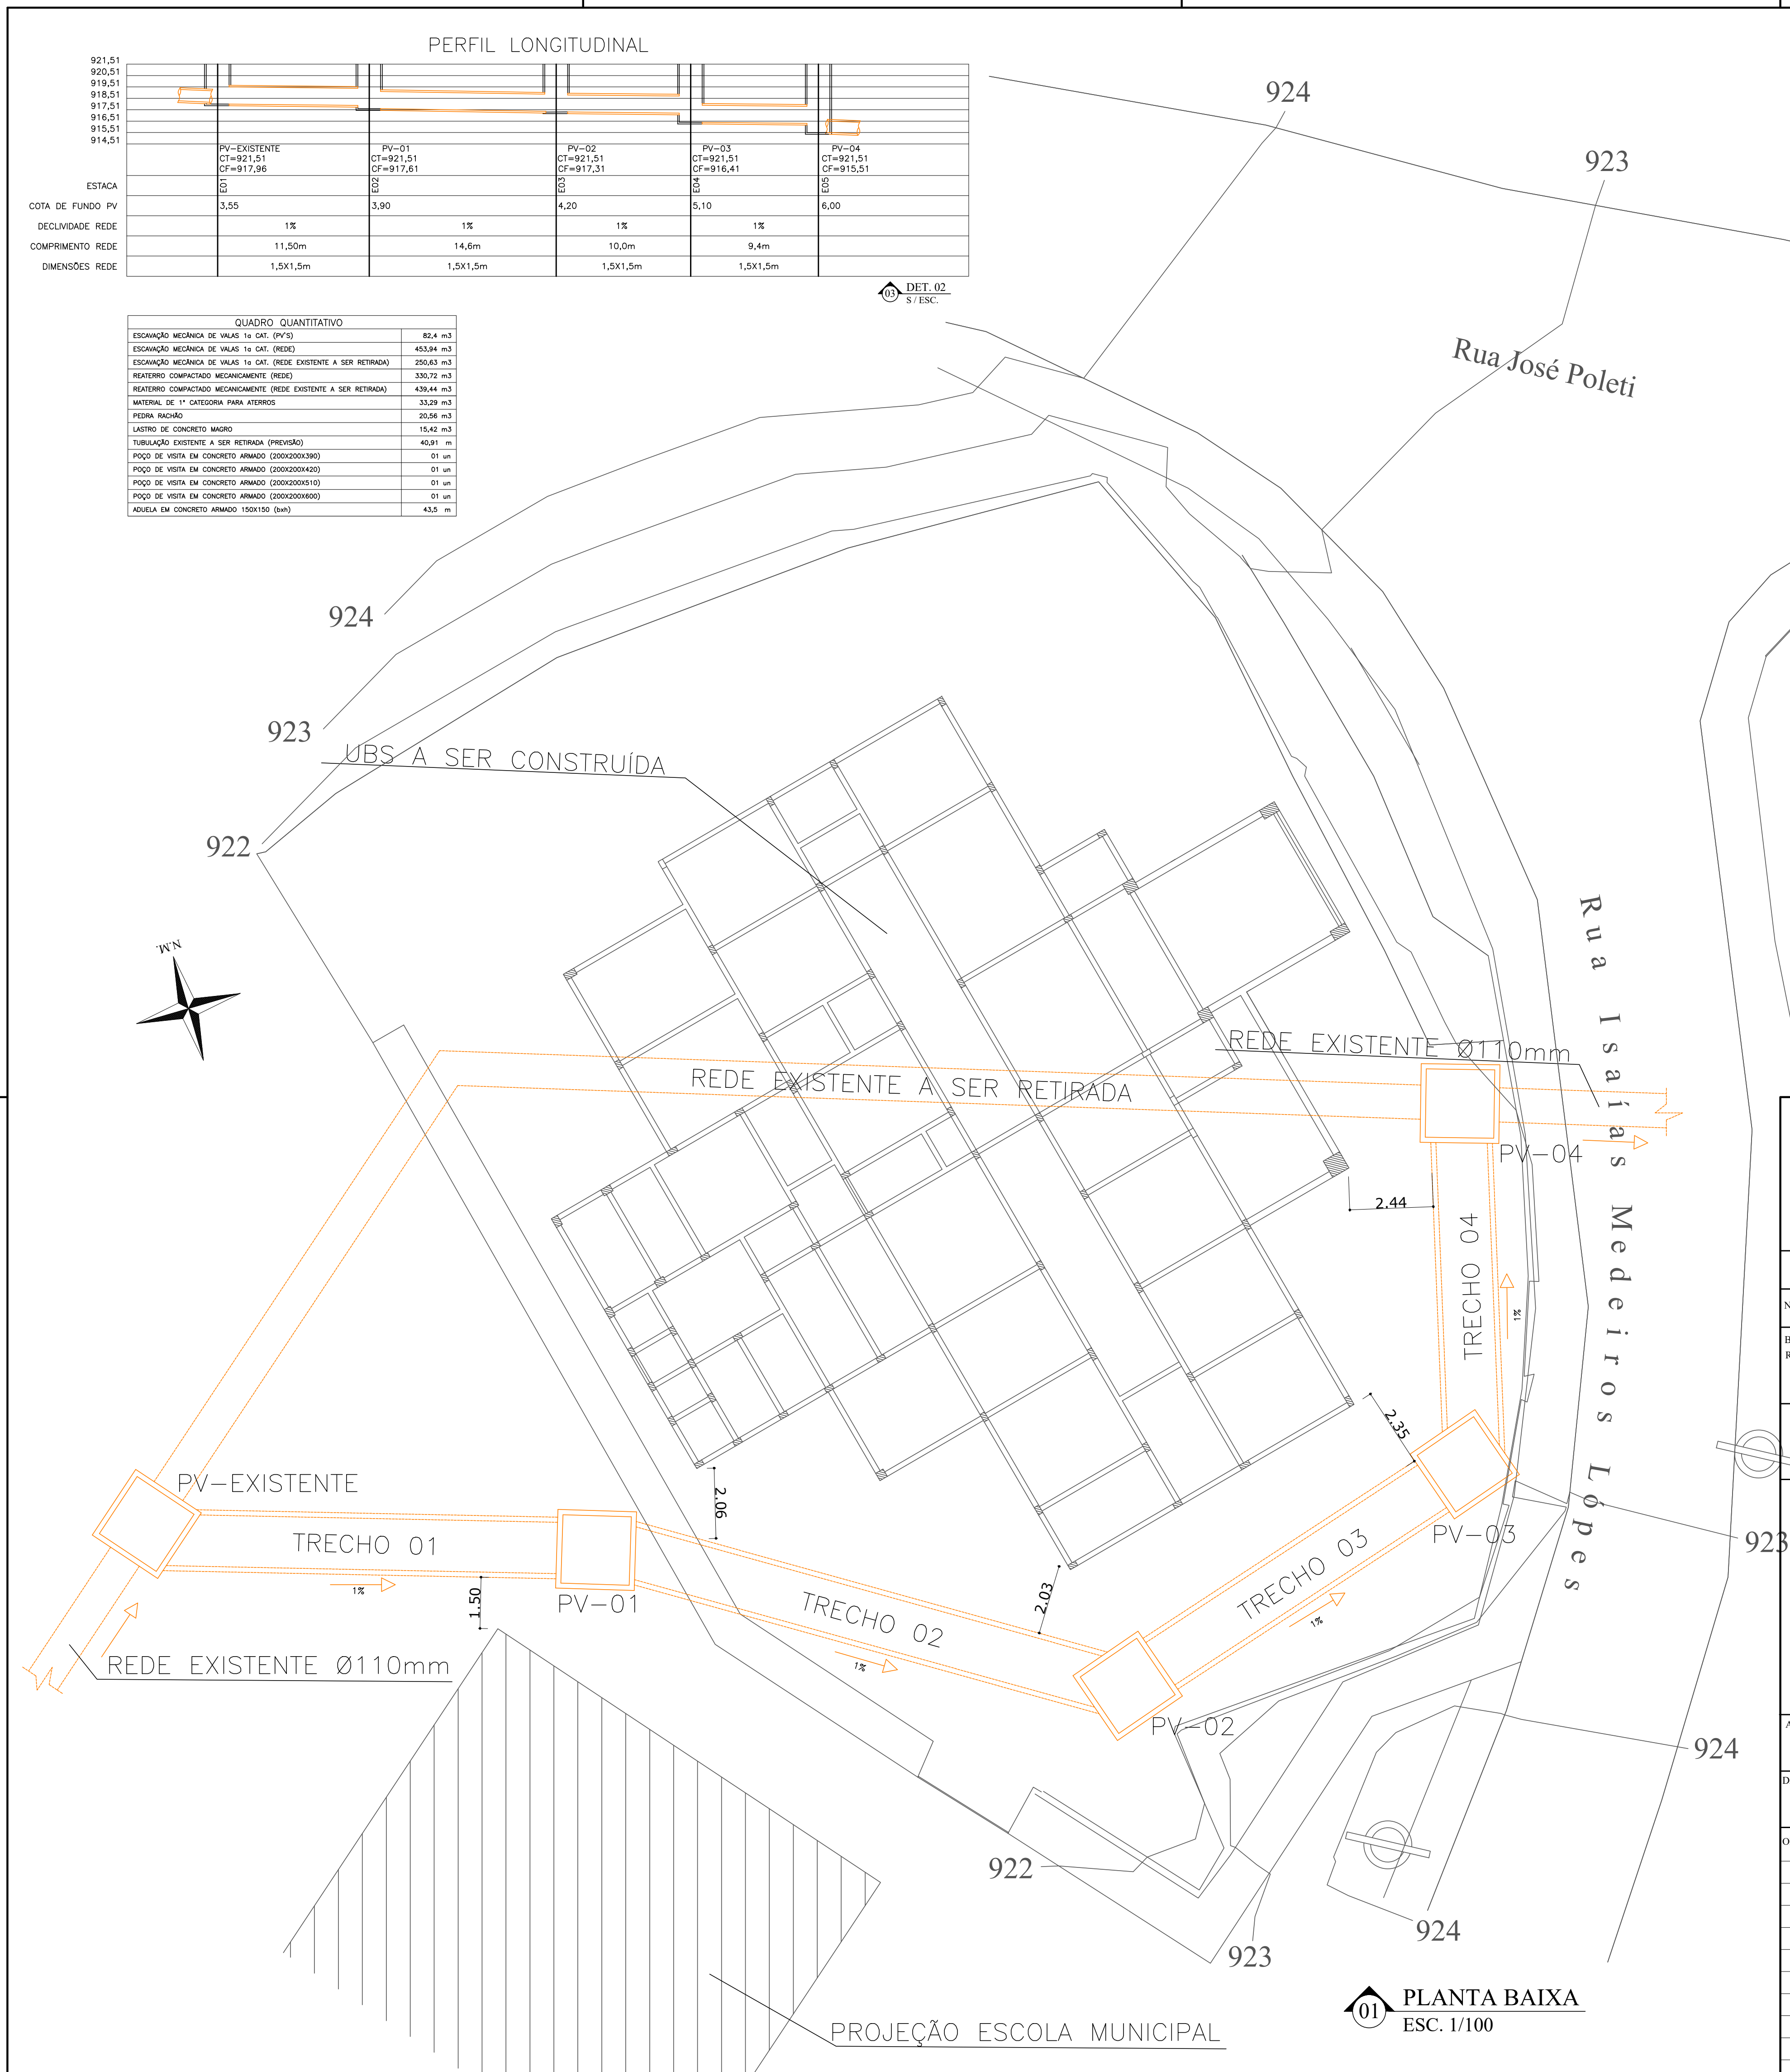

| QUADRO QUANTITATIVO                                              |          |
|------------------------------------------------------------------|----------|
| ESCAVAÇÃO MECÂNICA DE VALAS 1x 0,70 (PV70)                       | 82,4 m³  |
| ESCAVAÇÃO MECÂNICA DE VALAS 1x 0,80 (PV80)                       | 49,8 m³  |
| ESCAVAÇÃO MECÂNICA DE VALAS 1x 0,90 (PV90)                       | 25,6 m³  |
| RETEIRO COMPACTADO MECÂNICAMENTE (REDE EXISTENTE A SER RETIRADA) | 350,2 m³ |
| RETEIRO COMPACTADO MECÂNICAMENTE (REDE EXISTENTE A SER RETIRADA) | 438,4 m³ |
| MATERIAL DE 1ª CATEGORIA PARA ATERRIS                            | 33,2 m³  |
| TERREIRO PAVIMENTO                                               | 28,8 m³  |
| LASTRO DE CONCRETO MAGRO                                         | 15,4 m³  |
| VERIFICAÇÃO EXISTENTE A SER RETIRADA (PV0000)                    | 42,8 m   |
| POÇO DE VISITA EM CONCRETO ARMADO (200x200x400)                  | 01 un    |
| POÇO DE VISITA EM CONCRETO ARMADO (200x200x400)                  | 01 un    |
| POÇO DE VISITA EM CONCRETO ARMADO (200x200x400)                  | 01 un    |
| POÇO DE VISITA EM CONCRETO ARMADO (200x200x400)                  | 01 un    |
| ADUELA EM CONCRETO ARMADO 100x100 (H=40)                         | 43,2 m   |

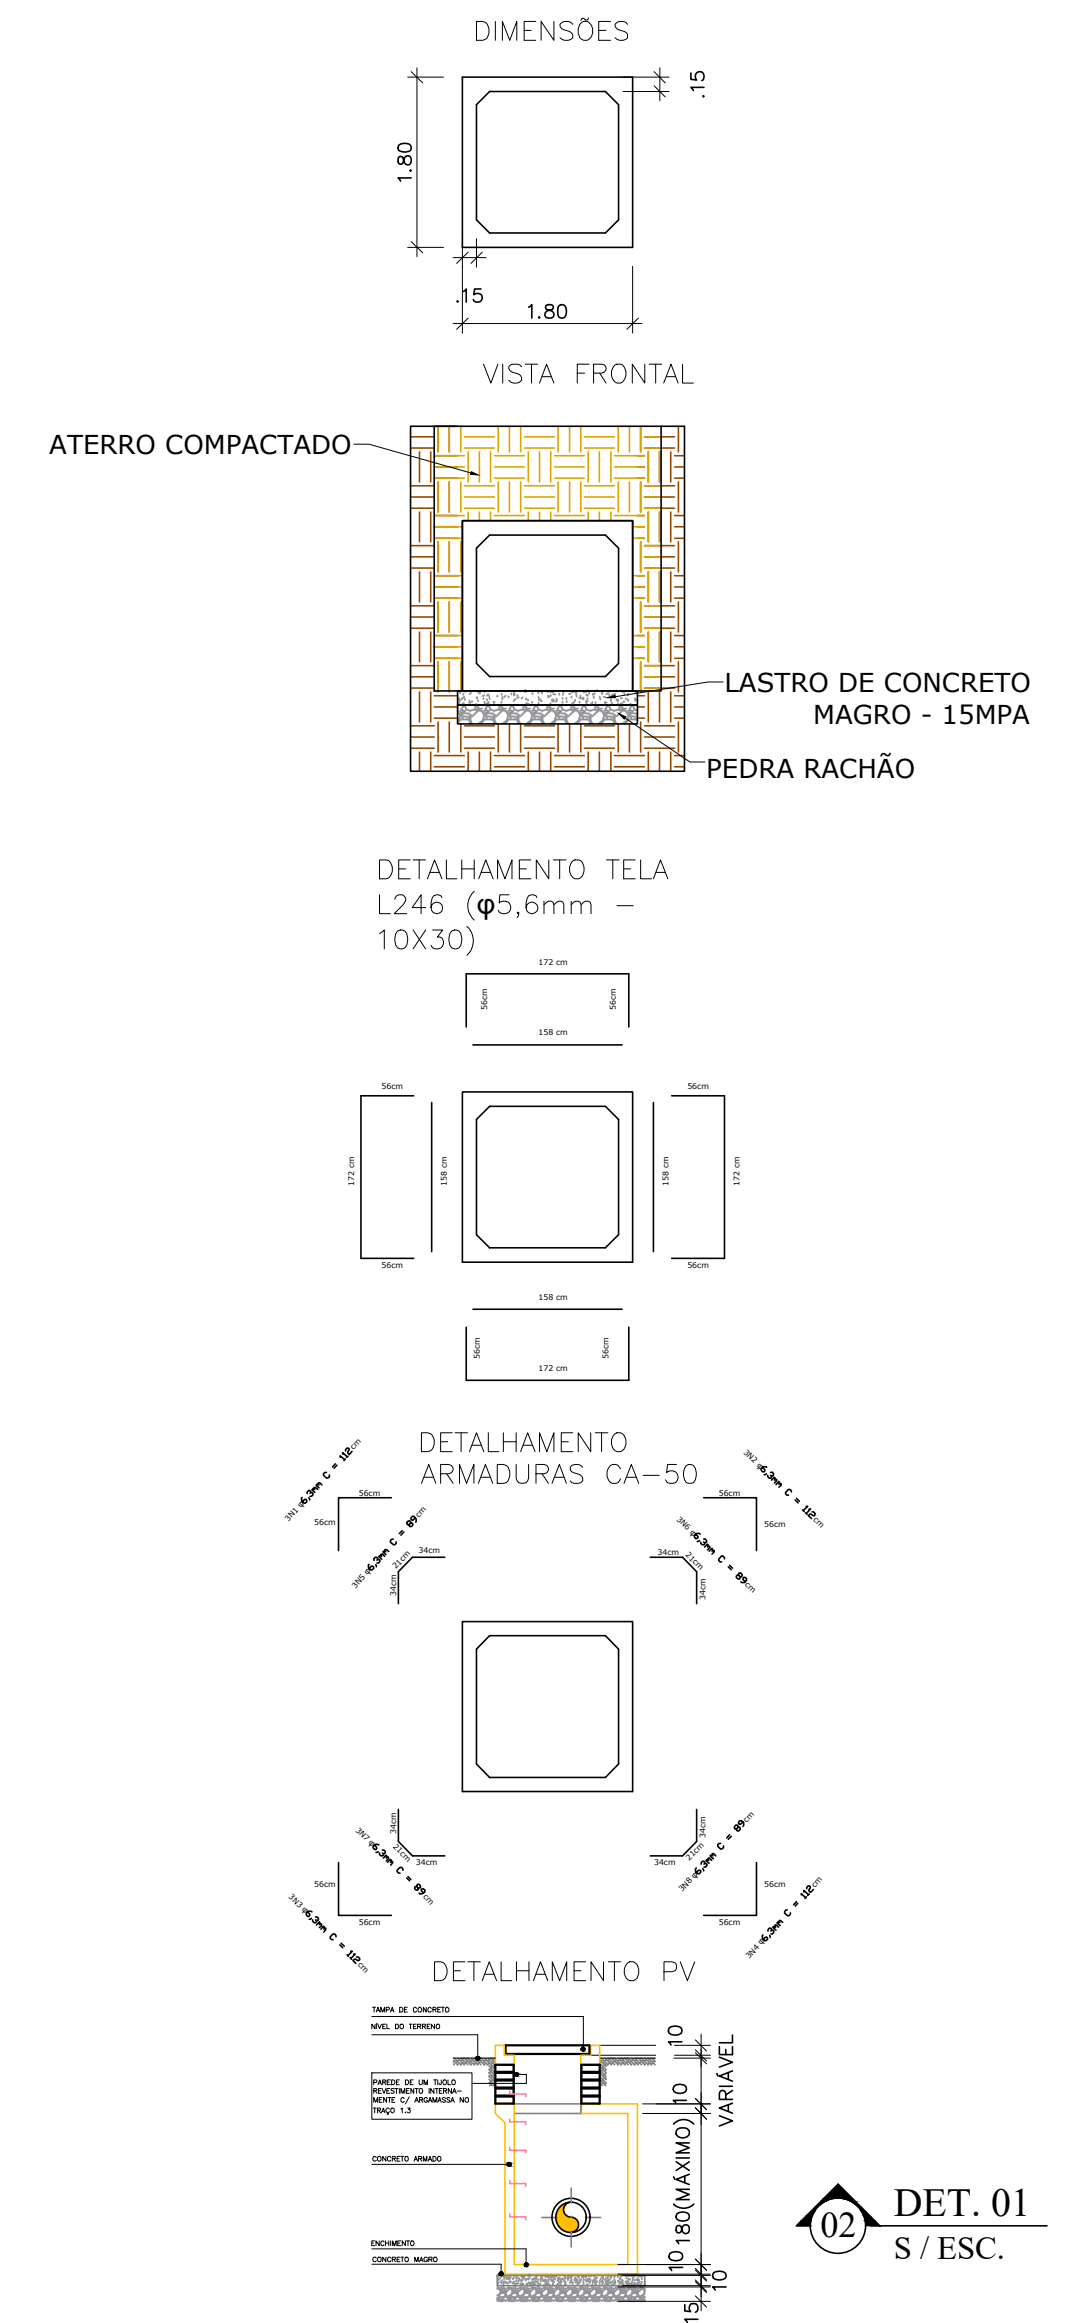

NOVA FRIBURGO  
PREFEITURA

PROJETO BÁSICO UBS - RUI SANGLARD

Nº DO PROCESSO:

PROJETO DE CONSTRUÇÃO

BAIRRO: RUI SANGLARD

ASSUNTO: OBRA DE DESVIO DE TRECHO CANALIZADO DO CÓRREGO RUI SANGLARD PARA CONSTRUÇÃO DE UMA UBS.

SECRETÁRIO EGCP:

Pierre da Silva Moraes - Matrícula: 062.728

SUB-SECRETÁRIO EGCP:

Luan Leite Feijó - Matrícula: 115.288

AUTOR DO PROJETO:

Luan Leite Feijó - ENG. CIVIL - CREA/RJ 2013102356

ARQUIVO:

DATA:

MARÇO / 2023

ESCALA:

1 / 100

DESENHO:

PRANCHETA:

01 / 01

OBSERVAÇÕES:

01 PLANTA BAIXA  
ESC. 1/100