




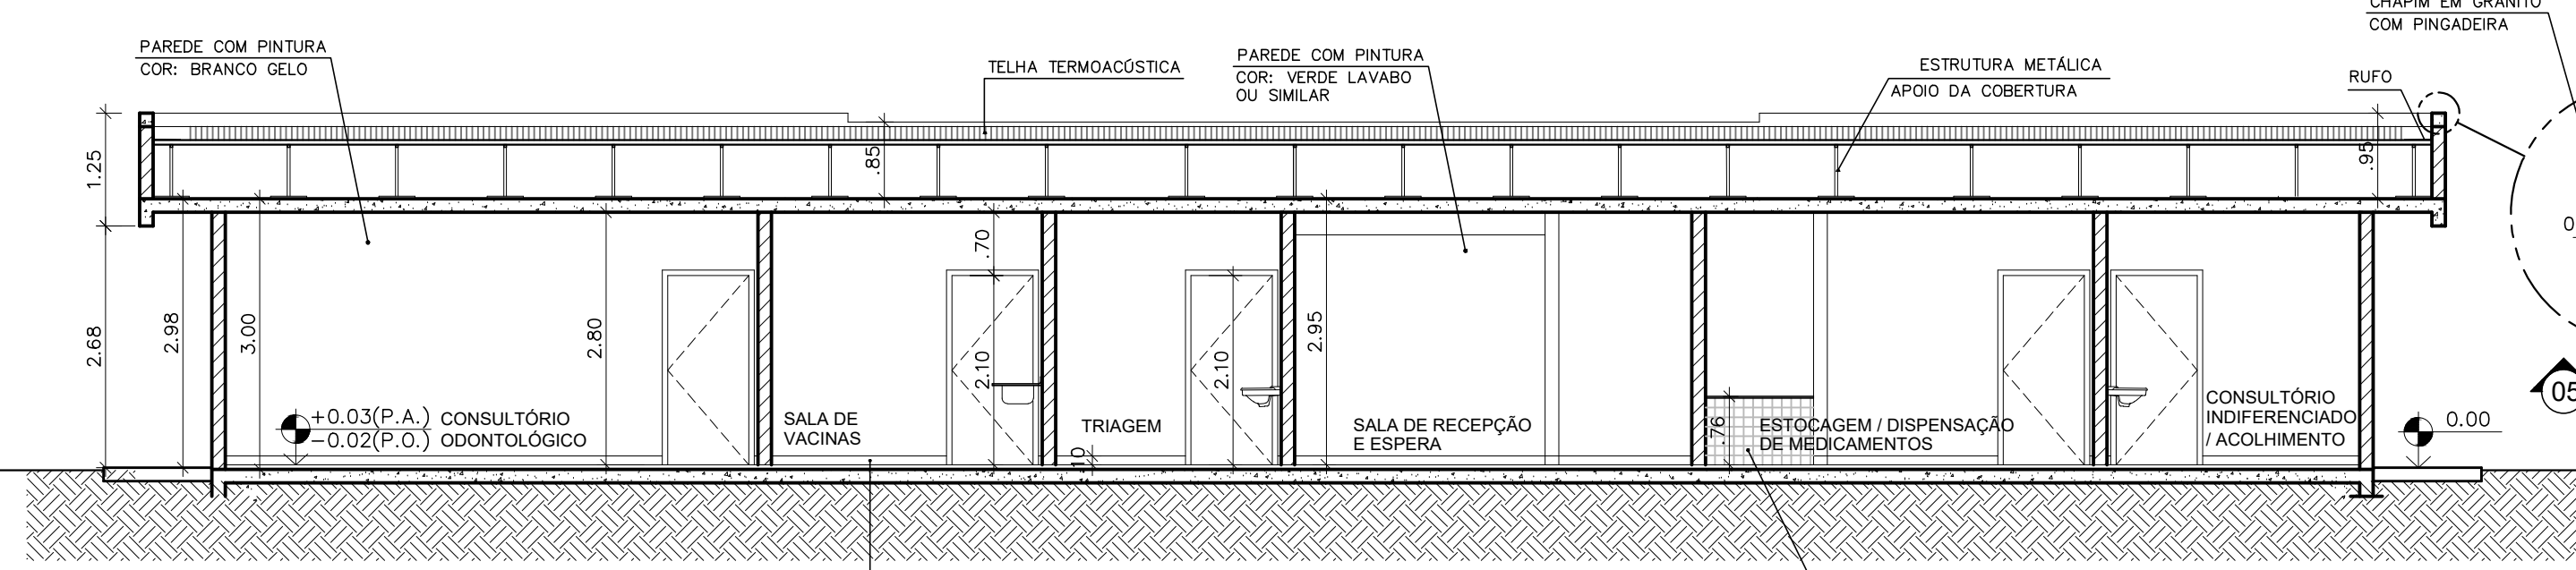


01 CORTE AA  
ESC. 1/75

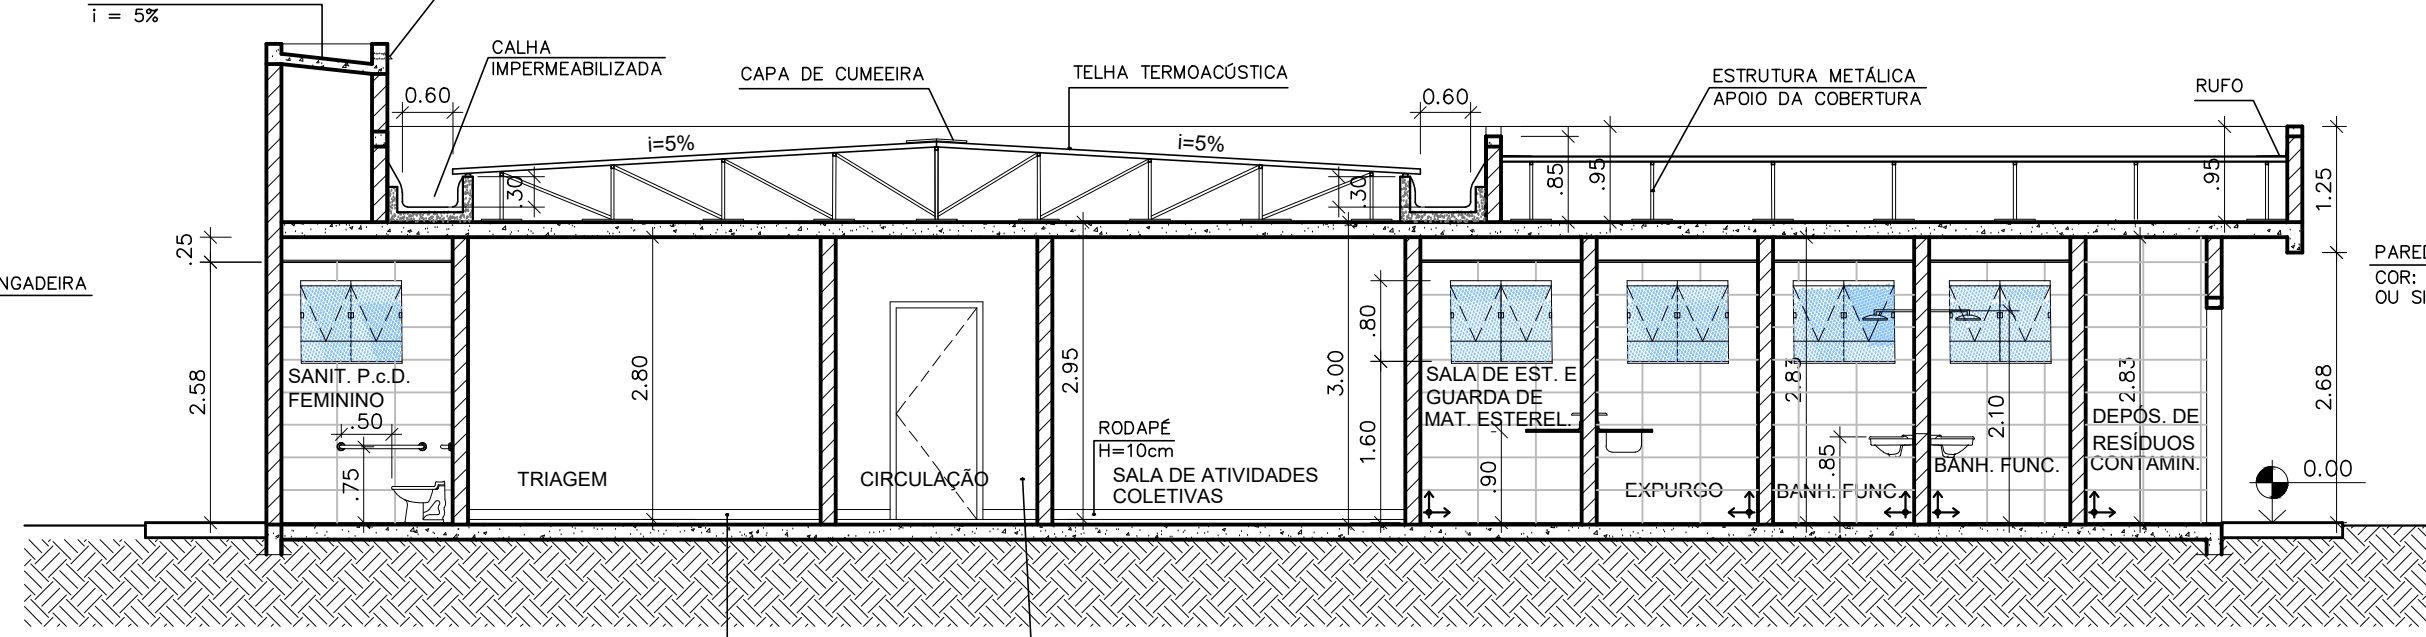


02 CORTE BB  
ESC. 1/75

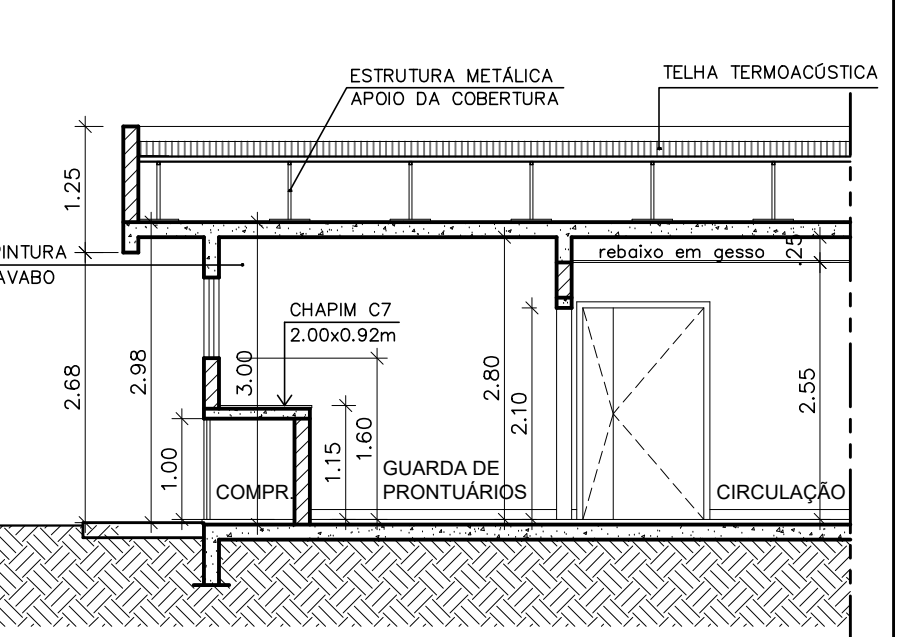


02 CORTE CC  
ESC. 1/75

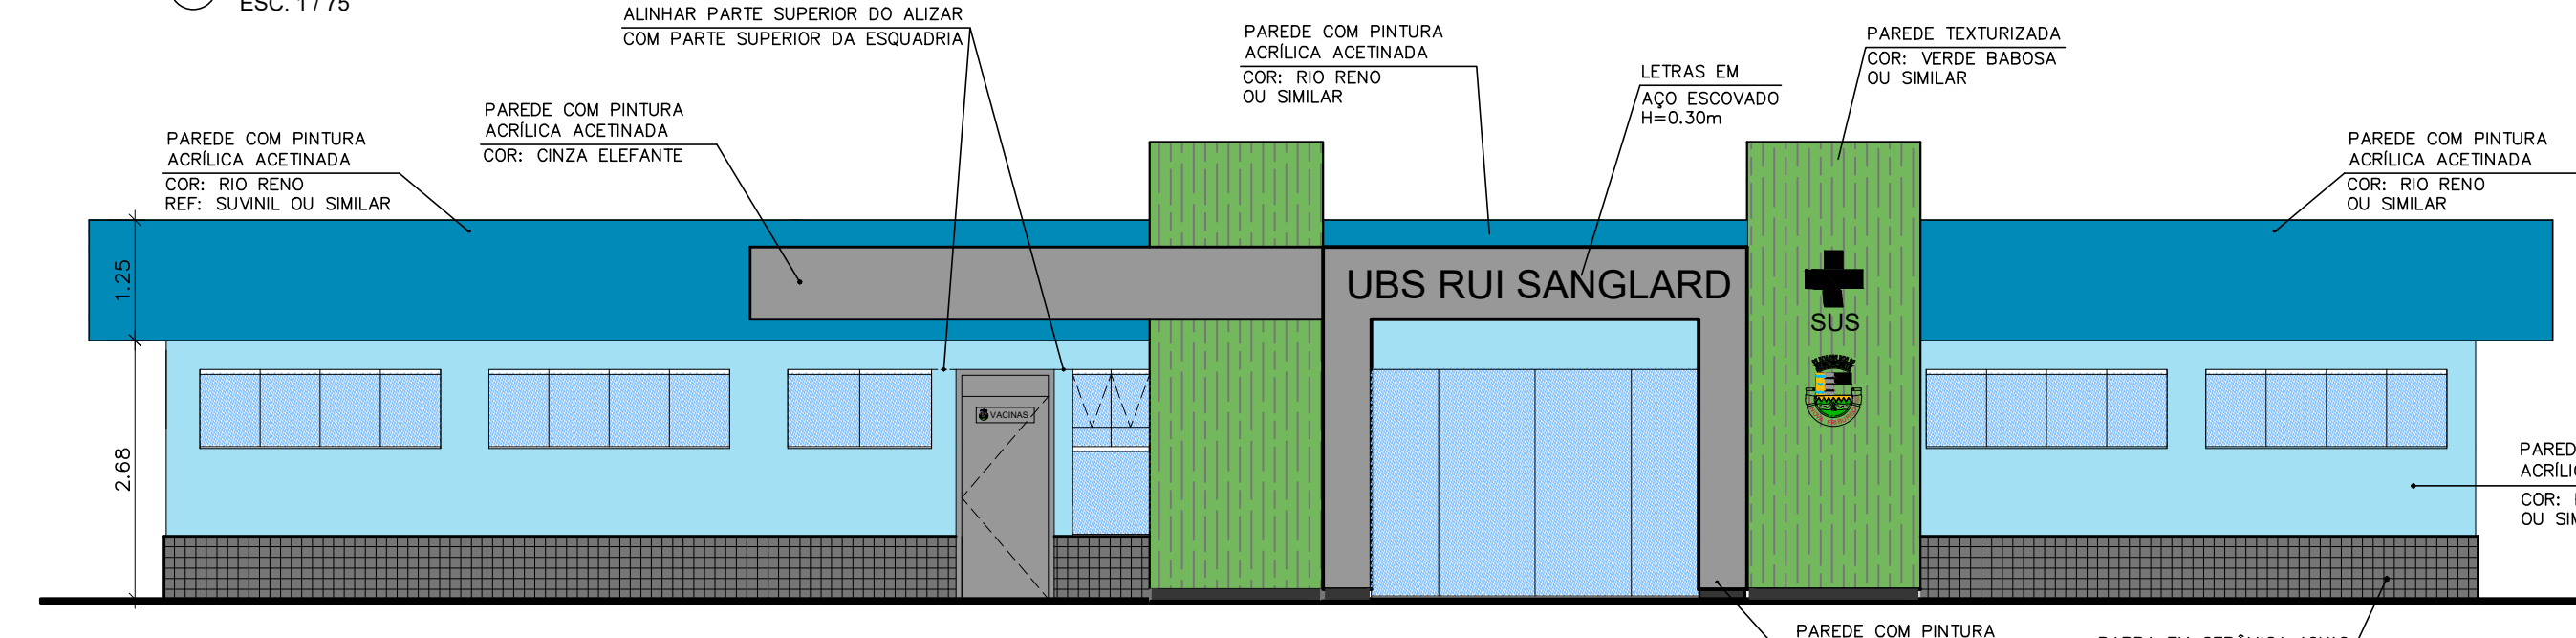

04 FACHADA FRONTAL  
ESC. 1/75

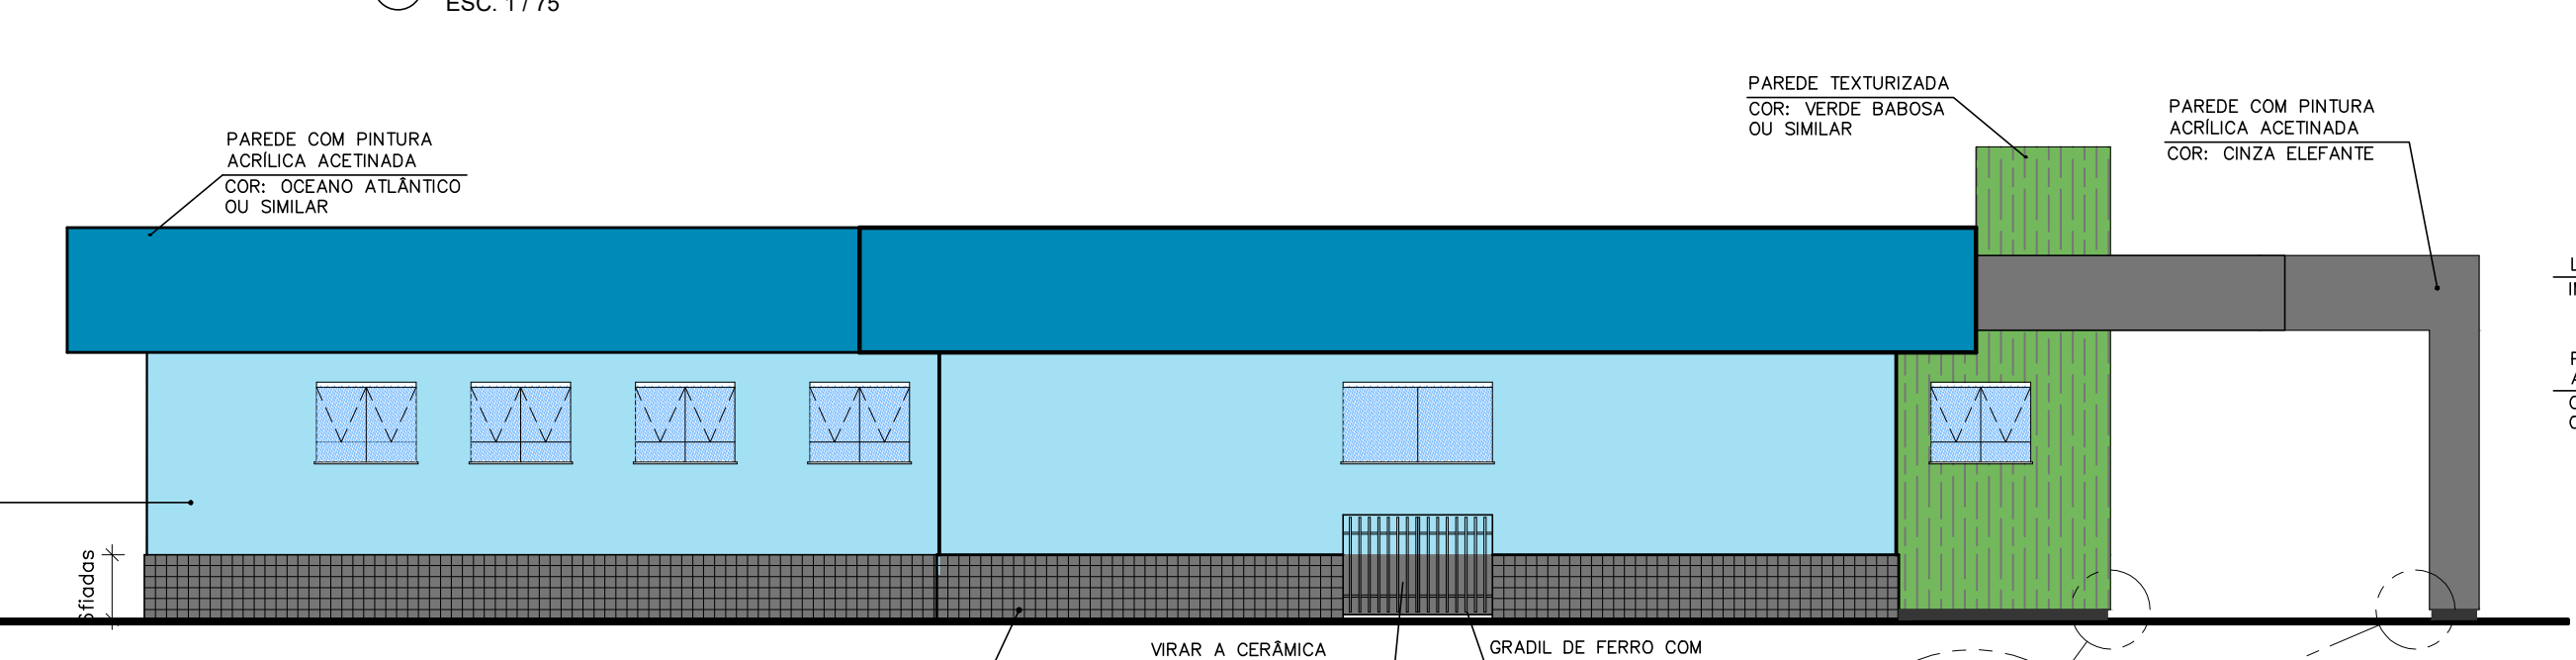

04 FACHADA LATERAL  
ESC. 1/75

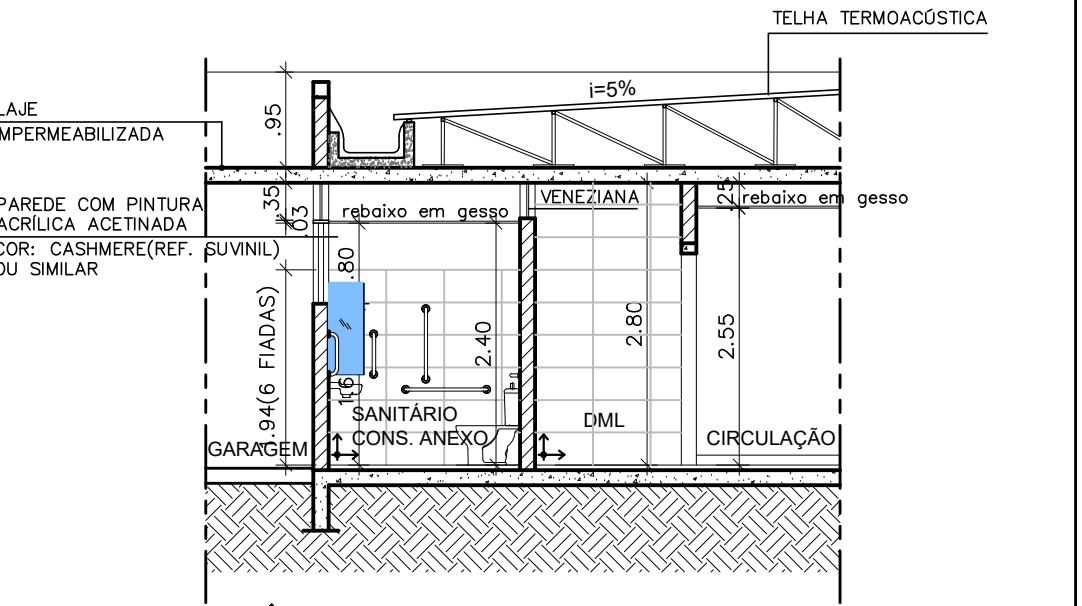

02 CORTE D  
ESC. 1/75

| SOLEIRAS |              |    | CHAPINS |              |    |
|----------|--------------|----|---------|--------------|----|
| S1       | 0,90 X 0,15m | 06 | C1      | 1,00 X 0,18m | 10 |
| S2       | 0,80 X 0,15m | 05 | C2      | 2,00 X 0,18m | 02 |
| S3       | 1,00 X 0,15m | 02 | C3      | 0,60 X 0,18m | 01 |
| S4       | 4,00 X 0,15m | 01 | C4      | 0,80 X 0,18m | 01 |
| S5       | 1,20 X 0,15m | 01 | C5      | 1,50 X 0,18m | 02 |
| S6       | 2,20 X 0,15m | 01 | C6      | 2,50 X 0,18m | 07 |
| S7       | 1,50 X 0,15m | 01 | C7      | 2,00 X 0,92m | 01 |

- SOLEIRAS E CHAPINS SERÃO EM GRANITO CINZA CLARO OU BRANCO

| QUADRO DE ESQUADRIAS DE ALUMÍNIO |       |      |       |                                                                   |                                                                            |
|----------------------------------|-------|------|-------|-------------------------------------------------------------------|----------------------------------------------------------------------------|
| COD.                             | LARG. | ALT. | PEIT. | TIPO                                                              | COMPARTIMENTO                                                              |
| PV01                             | 2,20  | 2,40 | ---   | PORTA DE CORREIO (2 FOLHAS)                                       | SL. DE ATIVO COLETIVAS                                                     |
| PV02                             | 4,00  | 2,40 | ---   | PORTA DE CORREIO (4 FOLHAS-2 FOLHAS DE CORREIO + 2 FOLHAS FIXAS)  | RECEPCÃO E ESPERA                                                          |
| JV01                             | 1,00  | 0,80 | 1,60  | BARRA-MR. COM VEDRO FOSCO (2 MODULOS 0,50m X H=0,20m+0,05m)       | SANIT. P.C.D. MASCULINO<br>SANT. P.C.D. FEMININO<br>ALMOXARIFADO           |
| JV02                             | 2,00  | 0,80 | 1,60  | JANELA DE CORREIO (4 FOLHAS-2 FOLHAS DE CORREIO + 2 FOLHAS FIXAS) | CONS. C/ SANT. ANEXO<br>SL. DE ADM. E GERENCIA                             |
| JV03                             | 0,60  | 1,50 | 0,90  | 1 FOLHA MAXI-MR. + 1 FOLHA FIXA                                   | CIRCULAÇÃO 01                                                              |
| JV04                             | 1,00  | 1,18 | 1,60  | BARRA-MR. (2 FOLHAS) + VENEZIANA DE ALUMÍNIO                      | SANT. P.C.D. DO CONS.                                                      |
| JV05                             | 1,50  | 0,80 | 1,60  | JANELA DE CORREIO (4 FOLHAS-2 FOLHAS DE CORREIO + 2 FOLHAS FIXAS) | SALA DE VACINAS<br>GUARDA DE PRONTUÁRIOS                                   |
| JV06                             | 0,80  | 0,70 | 1,70  | 1 FOLHA MAXI-MR. + 1 FOLHA FIXA                                   | TRIAGEM                                                                    |
| JV07                             | 2,50  | 0,80 | 1,60  | JANELA DE CORREIO (4 FOLHAS-2 FOLHAS DE CORREIO + 2 FOLHAS FIXAS) | CONSULT. ODONTOLÓGICO<br>ESTOCAGEM/ DISPENSAÇÃO DE MEDICAM.<br>ACOLHIMENTO |


OBS: AS ESQUADRIAS DE ALUMÍNIO, RECEBERÃO PINTURA ELETROSTÁTICA BRANCA E VIDRO FOSCO

| QUADRO DE ESQUADRIAS DE MADEIRA |       |      |       |                                             |   |
|---------------------------------|-------|------|-------|---------------------------------------------|---|
| COD.                            | LARG. | ALT. | PEIT. | TIPO                                        | COMPARTIMENTO   |
| PM00                            | 0,80  | 2,10 | ---   | PORTA DE ABRIR COM BARRA DE SEGURANÇA       | SANT. P.C.D. MASC.<br>SANT. P.C.D. FEM.<br>BANH. P.C.D. SL. OBS.                                                                                   |
| PM01                            | 0,80  | 2,10 | ---   | PORTA DE ABRIR                              | ALMOXARIFADO<br>SL. ADMSTR. GER.<br>BANH. FEM. FUNC.<br>BANH. MASC. FUNC.<br>GUARDA DE PRONTUÁRIOS<br>SALA DE ESTERIL.<br>ESPURGO<br>CORR. FUNCIÓN |
| PM02                            | 0,80  | 2,10 | ---   | PORTA DE ABRIR                              | CONS. C/ SANT. D.M.L.<br>CONS. IND. ACOLH. 1<br>CONS. IND. ACOLH. 2<br>SLESTOC DISPENSAÇÃO                                                         |
| PM04                            | 1,00  | 2,10 | ---   | PORTA DE ABRIR                              | TRIAGEM<br>SALA DE VACINAS<br>CONSULT. ODONTOL.<br>SL. ATIVO COLETIVAS                                                                             |
| PM03                            | 0,90  | 2,10 | ---   | PORTA DE CORREIO                            | SANITÁRIO CONSULT.   |
| PM05                            | 1,20  | 2,10 | ---   | PORTA DE ABRIR COM 2 FOLHAS (0,90m X 0,30m) | SL. OBS. PROC. COL.   |

OBS: AS PORTAS EM MADEIRA, SERÃO REVESTIDAS EM LAMINADO MELAMINICO. COR: CINZA CLARO

| QUADRO DE ESQUADRIAS DE ALUMÍNIO |       |      |       |                                                                                               |                                               |
|----------------------------------|-------|------|-------|-----------------------------------------------------------------------------------------------|-----------------------------------------------|
| COD.                             | LARG. | ALT. | PEIT. | TIPO                                                                                          | COMPARTIMENTO                                 |
| PA01                             | 1,20  | 2,10 | ---   | PORTA DE ABRIR (2 FOLHAS)                                                                     | DEP. DE RESÍDUOS COM.                         |
| PA02                             | 2,00  | 1,70 | ---   | PORTA DE ABRIR (2 FOLHAS)                                                                     | OSTENSIV. RESERVATÓRIO                        |
| PA03                             | 1,00  | 2,10 | ---   | PORTA DE ABRIR (1 FOLHA)                                                                      | CIRCULAÇÃO 2                                  |
| PA04                             | 0,90  | 2,10 | ---   | PORTA DE ABRIR (1 FOLHA)                                                                      | DEP. RESÍDUOS CONTAM.<br>DEP. RESÍDUOS RECID. |
| PA05                             | 1,00  | 2,40 | ---   | PORTA DE ABRIR (1 FOLHA)                                                                      | CIRCULAÇÃO 2                                  |
| PA06                             | 0,90  | 2,40 | ---   | PORTA DE ABRIR (1 FOLHA)                                                                      | CIRCULAÇÃO 2                                  |
| VO01                             | 1,00  | 0,40 | 2,43  | VENEZIANA DE VENTILAÇÃO (FIXA) D.M.L.                                                         | SALA DE VACINAS                               |
| GA01                             | 1,20  | 1,10 | 0,76  | ESQUADRIA DE ALUMÍNIO, COM REDEIRA NO SISTEMA DE GALHOTINA E VIDRO FOSCO H = 2 FOLHAS DE 55cm | ESTOC. E DEPÓS. DE MED.                       |
| GA02                             | 0,60  | 1,10 | 1,05  |                                                                                               | CIRCULAÇÃO 1                                  |

| ESQUADRIAS DE FERRO |       |      |       |                                                                                              |                                    |
|---------------------|-------|------|-------|----------------------------------------------------------------------------------------------|------------------------------------|
| COD.                | LARG. | ALT. | PEIT. | TIPO                                                                                         | COMPARTIMENTO                      |
| PF01                | 1,20  | 2,00 | ---   | PORTA DE ABRIR (2 FOLHAS) DE FERRO, COM BARRA CHATA 30x1/4" NA BARRA DE SERVIÇO              | PORTA DE ACESSO A BARRA DE SERVIÇO |
| PF02                | 3,00  | 2,00 | ---   | PORTA DE ABRIR (2 FOLHAS) DE FERRO, COM BARRA CHATA 30x1/4" NA BARRA DE SERVIÇO              | PORTA DE ACESSO A BARRA DE SERVIÇO |
| PF03                | 1,80  | 2,00 | ---   | PORTA DE ABRIR (2 FOLHAS) DE FERRO, COM BARRA CHATA 30x1/4" NA BARRA DE SERVIÇO              | PORTA DE ACESSO A BARRA DE SERVIÇO |
| PF04                | 3,00  | 2,00 | ---   | PORTA DE ABRIR (2 FOLHAS) DE FERRO, COM BARRA CHATA 30x1/4" NA BARRA DE SERVIÇO              | PORTA DE ACESSO A BARRA DE SERVIÇO |
| PF05                | 1,50  | 1,00 | ---   | PORTA DE ABRIR (2 FOLHAS) DE FERRO, COM BARRA CHATA 30x1/4" NA BARRA DE SERVIÇO              | PORTA DE ACESSO A BARRA DE SERVIÇO |
| PF06                | 1,00  | 2,00 | ---   | PORTA DE ABRIR (2 FOLHAS) DE FERRO, COM BARRA CHATA 30x1/4" NA BARRA DE SERVIÇO              | PORTA DE ACESSO A BARRA DE SERVIÇO |
| GR01                | 7,62  | 6,16 | 1,50  | GRANDE FIO (H=20m) (GRANDE ILUMINAÇÃO) EM FERRO, COM BARRA CHATA 30x1/4" NA BARRA DE SERVIÇO | GRANDE FRONTAL SOBRE MURETA        |
| GR02                | 5,00  | 2,00 | ---   | GRANDE FIO EM FERRO, COM BARRA CHATA 30x1/4" NA BARRA DE SERVIÇO                             | GRANDE FUNDO                       |

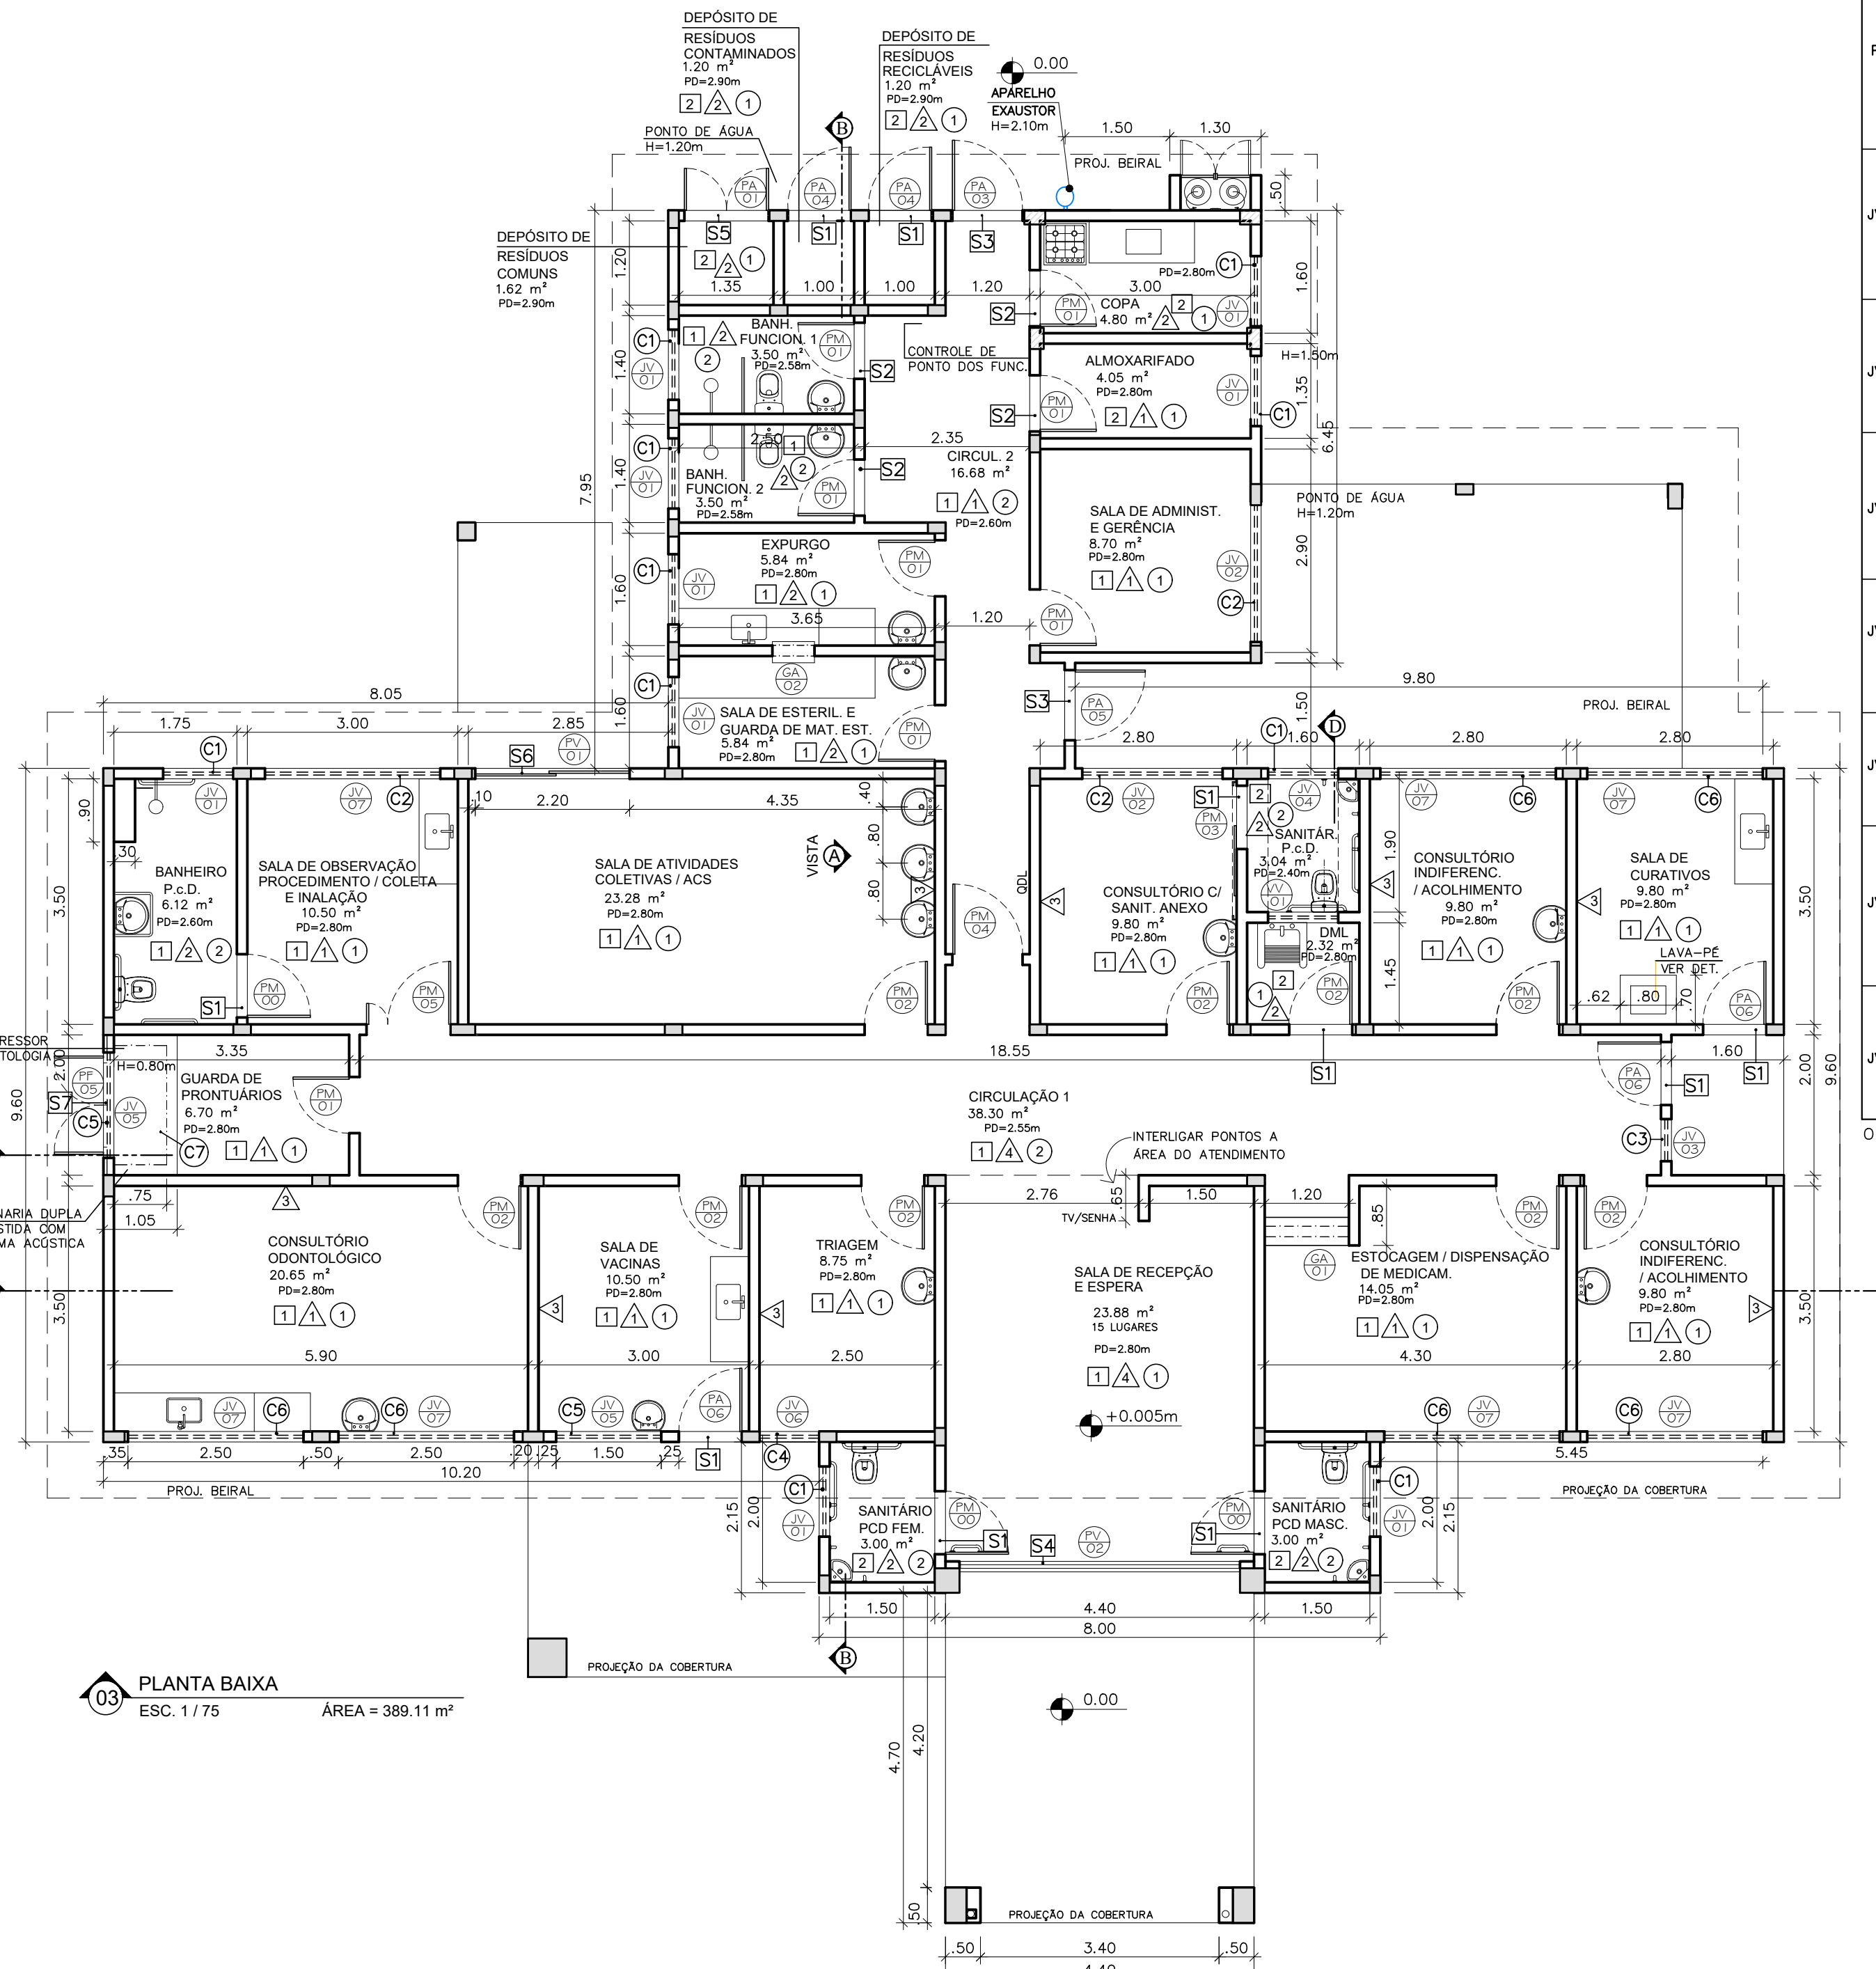

05 PLANTA BAIXA  
ESC. 1/75

| COR TIPO |      |
|----------|------|
| 1        | 0,30 |
| 2        | 0,30 |
| 3        | 0,30 |
| 4        | 0,30 |
| 5        | 0,30 |
| 6        | 0,30 |
| 7        | 0,30 |
| 8        | 0,30 |
| 9        | 0,30 |
| 10       | 0,30 |
| 11       | 0,30 |
| 12       | 0,30 |
| 13       | 0,30 |
| 14       | 0,30 |
| 15       | 0,30 |

| BY LAYER |      |
|----------|------|
| 1        | 0,30 |
| 2        | 0,30 |
| 3        | 0,30 |
| 4        | 0,30 |
| 5        | 0,30 |
| 6        | 0,30 |
| 7        | 0,30 |
| 8        | 0,30 |
| 9        | 0,30 |
| 10       | 0,30 |
| 11       | 0,30 |
| 12       | 0,30 |
| 13       | 0,30 |
| 14       | 0,30 |
| 15       | 0,30 |

| ESPECIFICAÇÕES DE MATERIAIS |   |
|-----------------------------|---|
| PISO                        |   |
| 1                           | PISO DE CERÂMICA EXTRA OU PORCELANATO, RETIFICADO 60X60, COM R. IV OU MAIOR, COR: CINZA CLARO, REJANTE: EPOXI                                                |
| 2                           | PISO DE CERÂMICA EXTRA OU PORCELANATO, RETIFICADO 45X45, COM R. IV OU MAIOR, COR: CINZA CLARO, REJANTE: EPOXI                                                |
| 3                           | PISO CIMENTADO, POLIDO E IMPERMEABILIZADO NO TRACO 1:3:4 (CIMENTO, AREIA GROSSA E PEDRA BRITADA) EM PLACAS DE CONCRETO DE FCK=25kN/cm², COM ESPESURA DE 5cm. |
| PAREDE                      |   |
| 1                           | PAREDE EM ALVENARIA COM PINTURA ACRILICA SEM-BRILHO, SOBRE MASSA ACRILICA, COR: BRANCO GELO                                                                  |
| 2                           | PAREDE COM REVESTIMENTO CERAMICO, RETIFICADO 30X30, COR: BRANCO, COM REJANTE EPOXI                                                                           |
| 3                           | PAREDE EM ALVENARIA COM PINTURA ACRILICA SEM-BRILHO, SOBRE MASSA ACRILICA, COR: COQUEIRO OU SIMILAR                                                          |
| 4                           | PAREDE EM ALVENARIA COM PINTURA ACRILICA SEM-BRILHO, SOBRE MASSA ACRILICA, COR: VERDE LAVADO OU SIMILAR                                                      |
| 5                           | PAREDE EM ALVENARIA COM PINTURA ACRILICA SEM-BRILHO, SOBRE MASSA ACRILICA, COR: CINZA CLARO                                                                  |
| 6                           | PAREDE EM ALVENARIA COM PINTURA ACRILICA SEM-BRILHO, SOBRE MASSA ACRILICA, COR: CINZA CLARO                                                                  |
| TETO                        |   |
| 1                           | SEM FORRO(LAKE), PINTURA ACRILICA ACETINADA, COR: BRANCO NEVE, LAJE P=2,50m(P.A.)                                                                            |
| 2                           | FORRO EM GESSO ACARTONADO(RESSISTENTE A UMIDADE), COM PINTURA ACRILICA ACETINADA, COR: BRANCO NEVE.                                                          |

**NOVA FRIBURGO**  
**PREFEITURA**

**PROJETO BÁSICO DE ARQUITETURA UBS RUI SANGLARD**

Nº DO PROCESSO:

CONSTRUÇÃO

BAIRRO: RUI SANGLARD

ASSUNTO: PLANTA BAIXA, CORTES E FACHADAS

O PROJETO DEVERÁ SER AVALIADO POR PROFISSIONAL HABILITADO PELA SUBSECRETARIA DE VIGILÂNCIA EM SAÚDE

PROFISSIONAL CERTIFICADO

SECRETÁRIO EGCP:

Pierre da Silva Moraes - Matrícula: 062.728

SUB-SECRETÁRIO EGCP:

Luan Leite Feijó - Matrícula: 115.288

AUTOR DO PROJETO:

Cristiane Ferreira - Arquiteta: CAU A93544-1 - Matr. 100.725

DATA DE INÍCIO:

15/03/2023

ESCALA:

1/75

REVISÃO:

R00

DATA DA REVISÃO:

02/05

OBSERVAÇÕES: