



Ministério da Educação
Fundo Nacional de Desenvolvimento da Educação
Coordenação Geral de Infra-Estrutura - CGEST



PRODUTOS GRÁFICOS - ARQUITETURA – 38 pranchas

Nome do arquivo	Título	Escala	Prancha
TIPO1-ARQ-IMP-GER0-01_R02	Implantação	1:125	1050x594
TIPO1-ARQ-PLB-GER0-02_R02	Planta Baixa	1:75	1050x750
TIPO1-ARQ-LYT-GER0-03_R02	Planta de Layout – Mobiliário	1:75	1050x750
TIPO1-ARQ-LYT-GER0-04_R02	Planta de Layout - Equipamento	1:75	1050x750
TIPO1-ARQ-CRT-GER0-05_R02	Cortes AA, BB e CC	1:75	A1
TIPO1-ARQ-CRT-GER0-06_R02	Cortes DD e EE e Ampliações	indicada	1000x594
TIPO1-ARQ-FCH-GER0-07_R02	Fachadas 01 e 02 e Detalhes	indicada	1050x594
TIPO1-ARQ-FCH-GER0-08_R02	Fachadas 03, 04, 05 e 06 e Detalhes	indicada	1050x594
TIPO1-ARQ-PGP-GER0-09_R02	Paginação de Piso	1:75	1050x594
TIPO1-ARQ-FOR-GER0-10_R02	Planta de Forro	indicada	1050x640
TIPO1-ARQ-COB-GER0-11_R02	Planta de Cobertura	1:75	1050x750
TIPO1-ARQ-ESQ-GER0-12_R02	Detalhamento de Esquadrais – Portas	indicada	A1
TIPO1-ARQ-ESQ-GER0-13_R02	Detalhamento de Esquadrais – Portas	indicada	A1
TIPO1-ARQ-ESQ-GER0-14_R02	Detalhamento de Esquadrais – Janelas	indicada	A1
TIPO1-ARQ-ESQ-GER0-15_R02	Detalhamento de Esquadrais – Janelas	indicada	A1
TIPO1-ARQ-PCD-GER0-16_R02	Detalhamento Mastros para Bandeiras e Rampa	indicada	A1
TIPO1-ARQ-PLE-PRT0-17_R02	Portão e Muros – Planta e Elevação	indicada	A1
TIPO1-ARQ-PCD-RFR0-18_R02	Complemento para Regiões Frias	indicada	A1
TIPO1-ARQ-AMP-BLCA-19_R02	Ampliação Bloco A - Fraldário	indicada	A1
TIPO1-ARQ-AMP-BLCA-20_R02	Ampliação Bloco A – Lactário e lava mãos	1:25	A1
TIPO1-ARQ-AMP-BLCA-21_R02	Ampliação Bloco A – Solários e Almojarifado	1:25	A1
TIPO1-ARQ-AMP-BLCA-22_R02	Ampliação Bloco A – Sanitários PNE infantil e adulto	1:25	A1
TIPO1-ARQ-AMP-BLCA-23_R02	Ampliação Bloco A – Creche I-1e2 e Amamentação	1:25	A1
TIPO1-ARQ-AMP-BLCA-24_R02	Ampliação Bloco A - Cozinha	1:25	A1
TIPO1-ARQ-AMP-BLCA-25_R02	Ampliação Bloco A - Cozinha	indicada	A1
TIPO1-ARQ-AMP-BLCA-26_R02	Ampliação Bloco A – Despensa, Rouparia e DML	1:25	A1
TIPO1-ARQ-AMP-BLCA-27_R02	Ampliação Bloco A – Lavanderia e Vestiários	indicada	A1
TIPO1-ARQ-AMP-BLCB-28_R02	Ampliação Bloco B – Sanitários Infantis 1 e 2	indicada	A1




Ministério da Educação
Fundo Nacional de Desenvolvimento da Educação
Coordenação Geral de Infra-Estrutura - CGEST








Nome do arquivo	Título	Escala	Prancha
TIPO1-ARQ-AMP-BLCB-29_R02	Ampliação Bloco B – Sanitários Infantis 3 e 4	indicada	A1
TIPO1-ARQ-AMP-BLCB-30_R02	Ampliação Bloco B – Sanitários PNE e professores	1:25	A1
TIPO1-ARQ-AMP-BLCB-31_R02	Ampliação Bloco B – Solários	1:25	A1
TIPO1-ARQ-AMP-BLCB-32_R02	Ampliação Bloco B – Creches II-1	1:25	A1
TIPO1-ARQ-AMP-BLCB-33_R02	Ampliação Bloco B – Creches II-2	1:25	A1
TIPO1-ARQ-AMP-BLCB-34_R02	Ampliação Bloco B – Creches III-1	1:25	A1
TIPO1-ARQ-AMP-BLCB-35_R02	Ampliação Bloco B – Creches III-2	1:25	A1
TIPO1-ARQ-AMP-BLCB-36_R02	Ampliação Bloco B – Pré-escola 2 e 3	1:25	A1
TIPO1-ARQ-AMP-BLCB-37_R02	Ampliação Bloco B – Pré-escola 1 e 4	1:25	A1
TIPO1-ARQ-AMP-BLCB-38_R02	Ampliação Bloco B – Multiuso	1:25	A1

1 LACTÁRIC
ESCALA 1/25

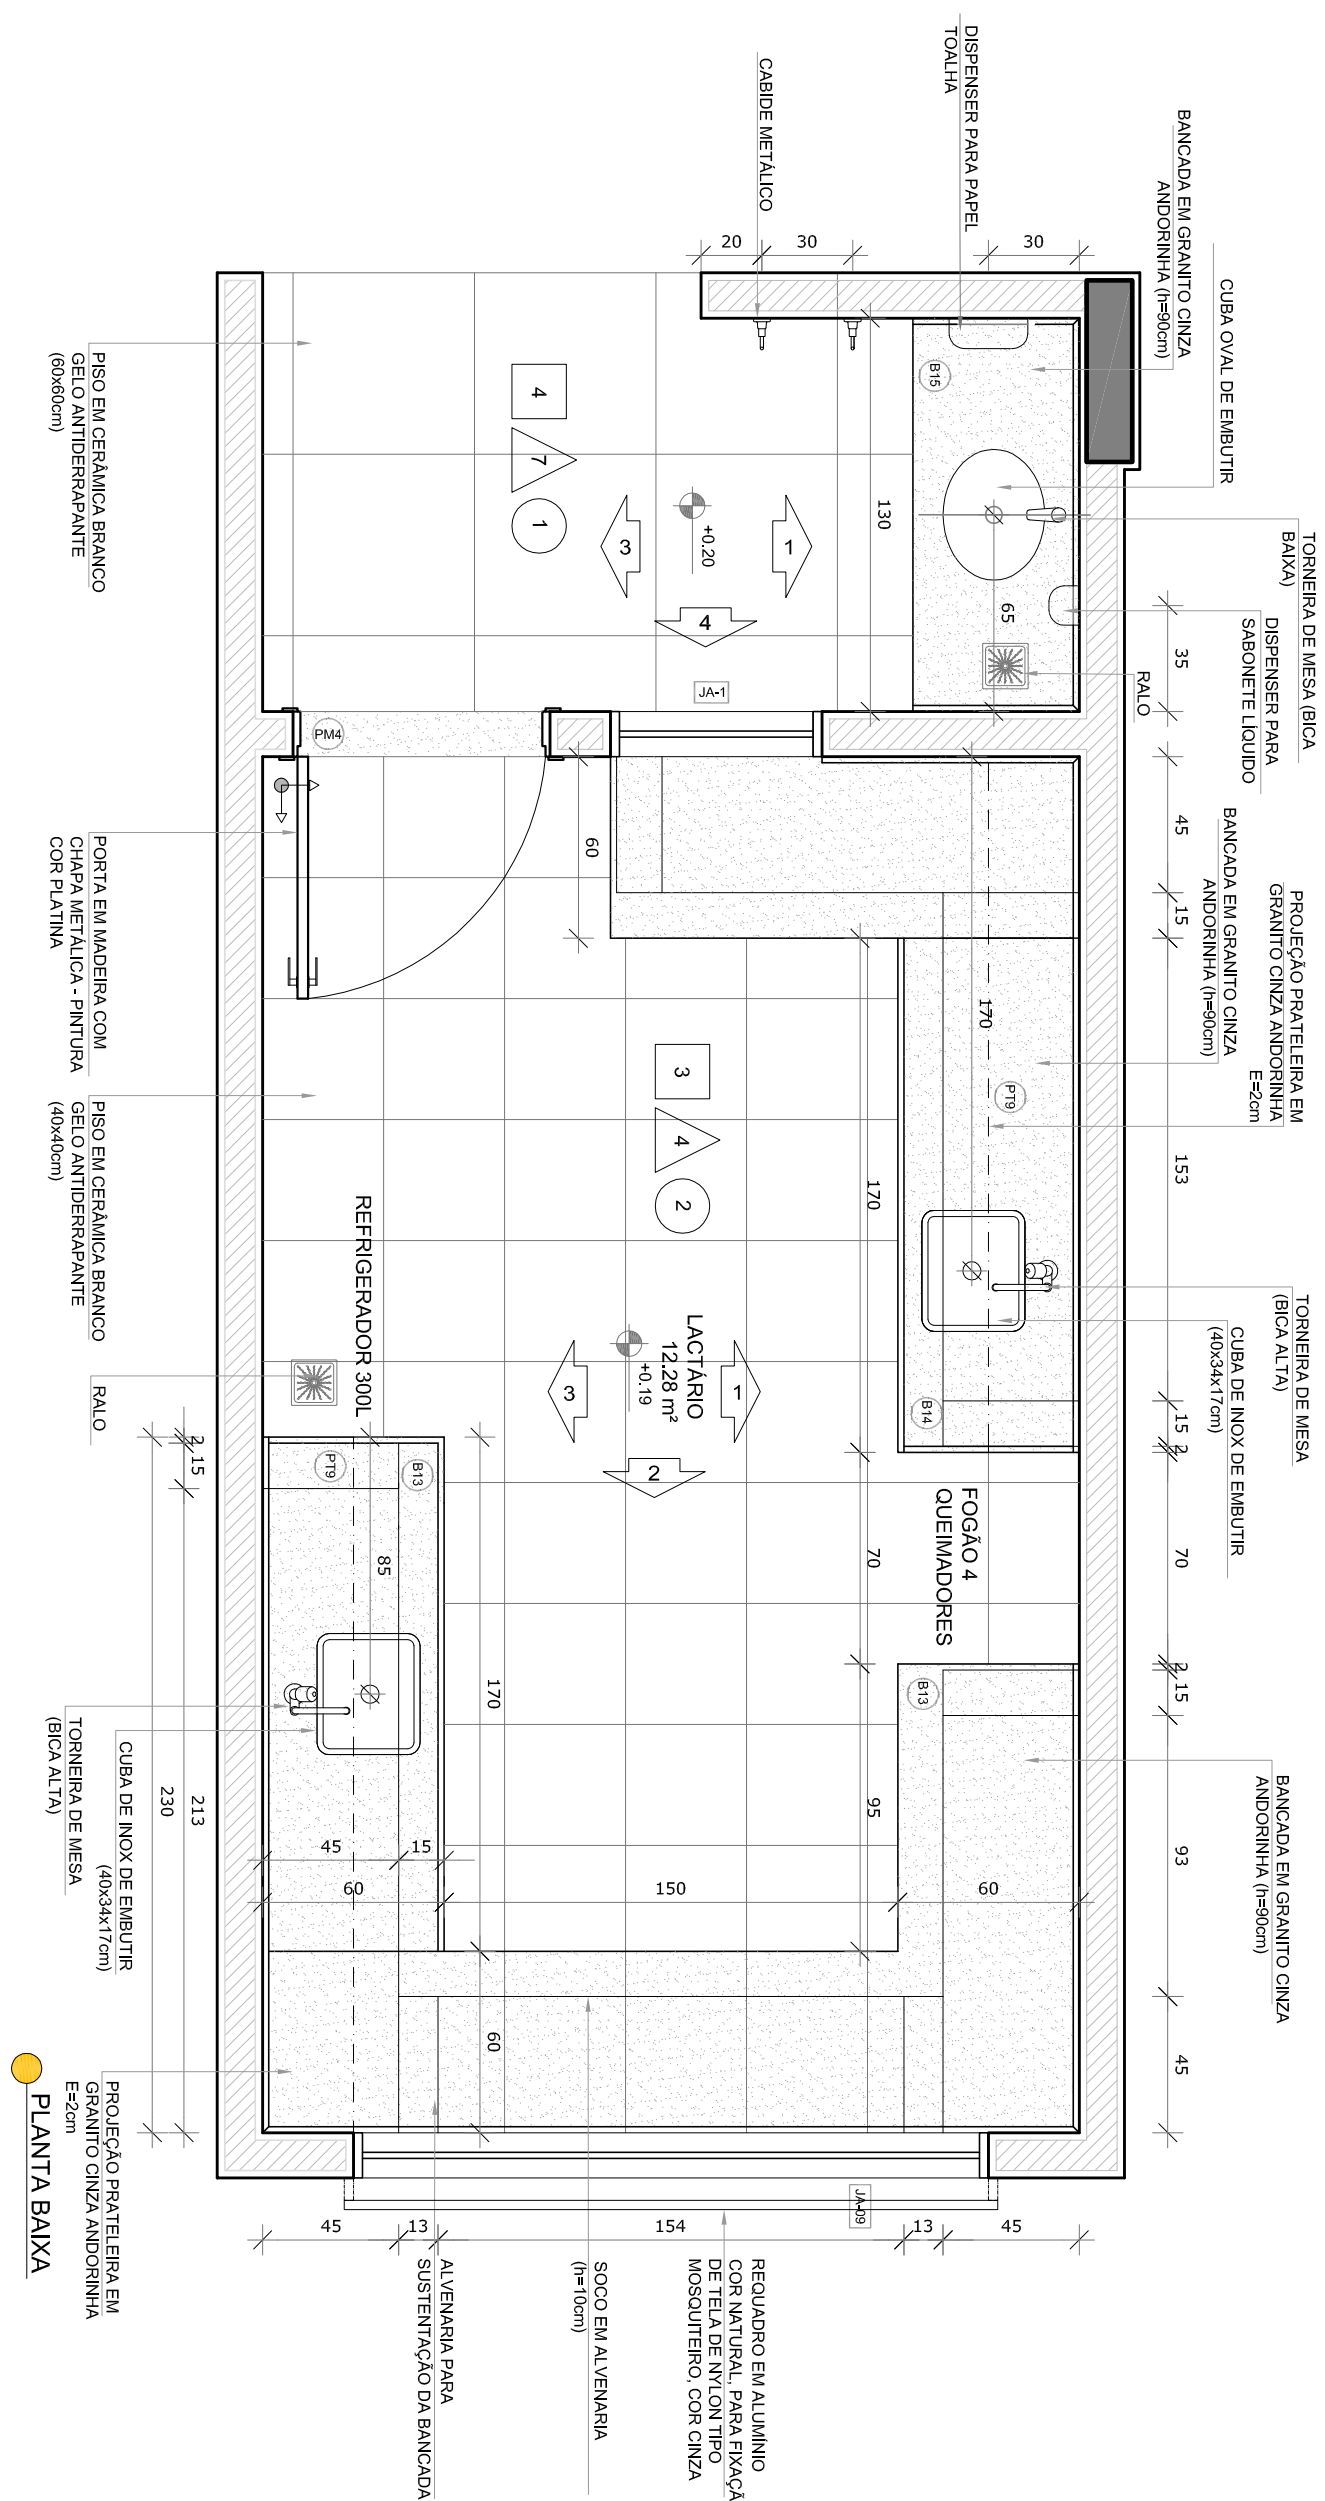

2 LAVA-MÃOS - REFEITÓRIO

ESCALA 1/25

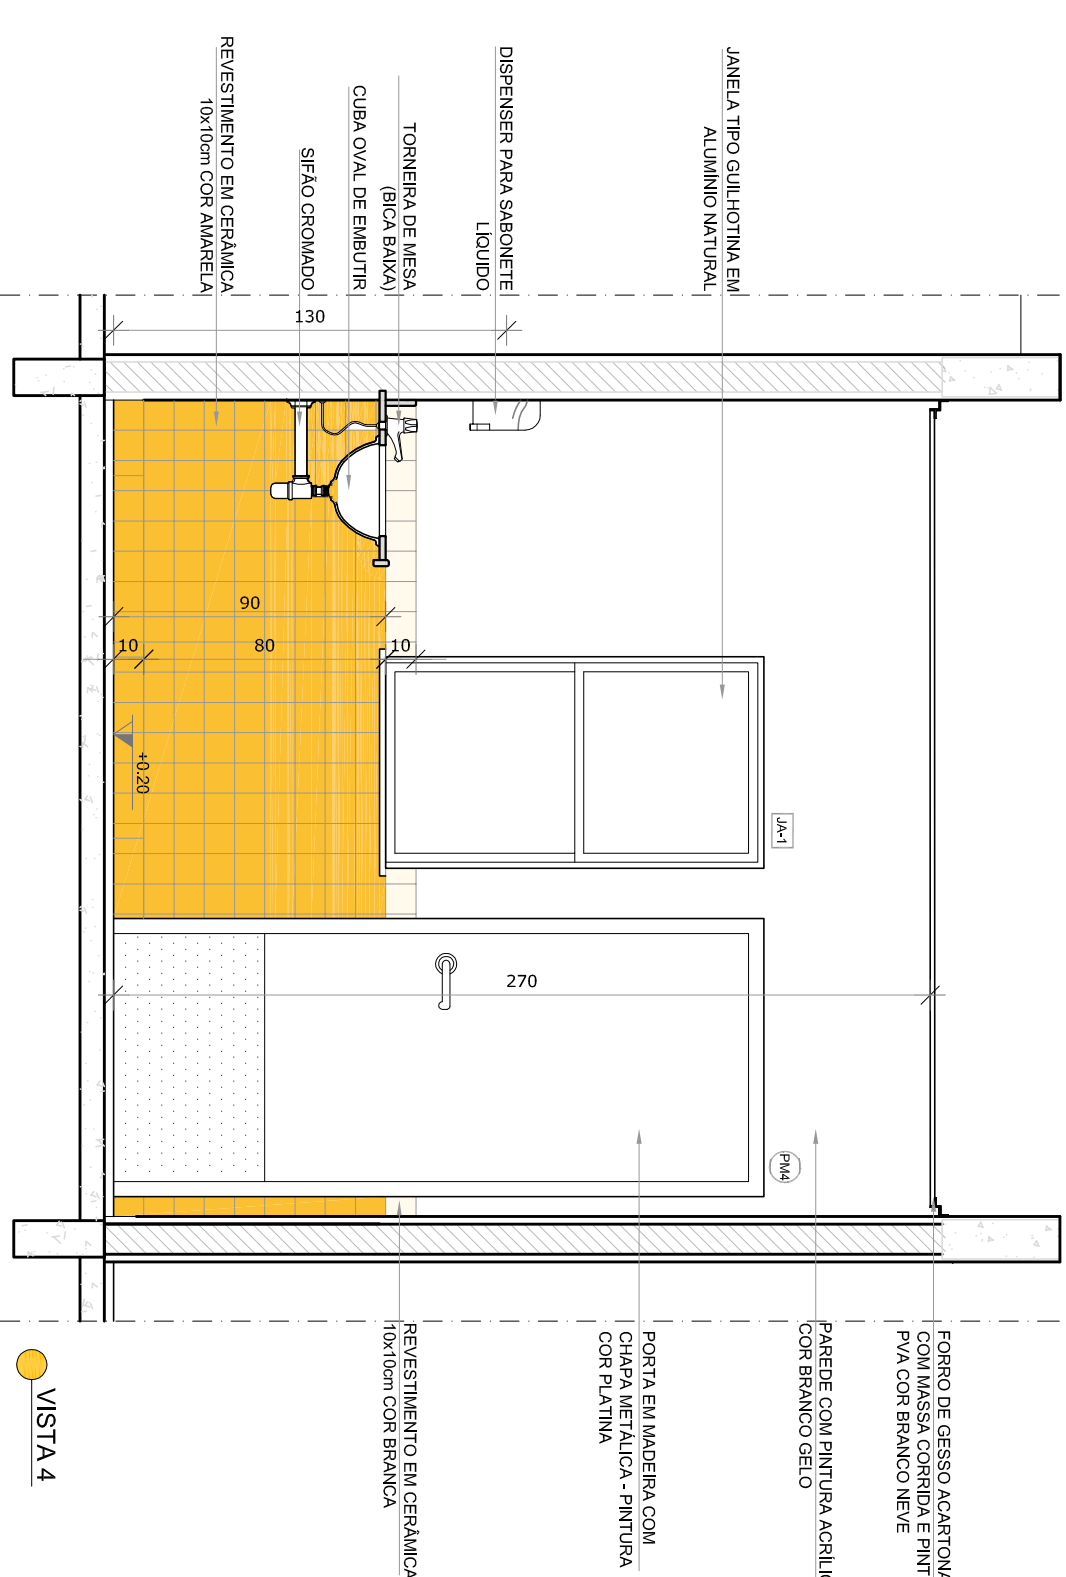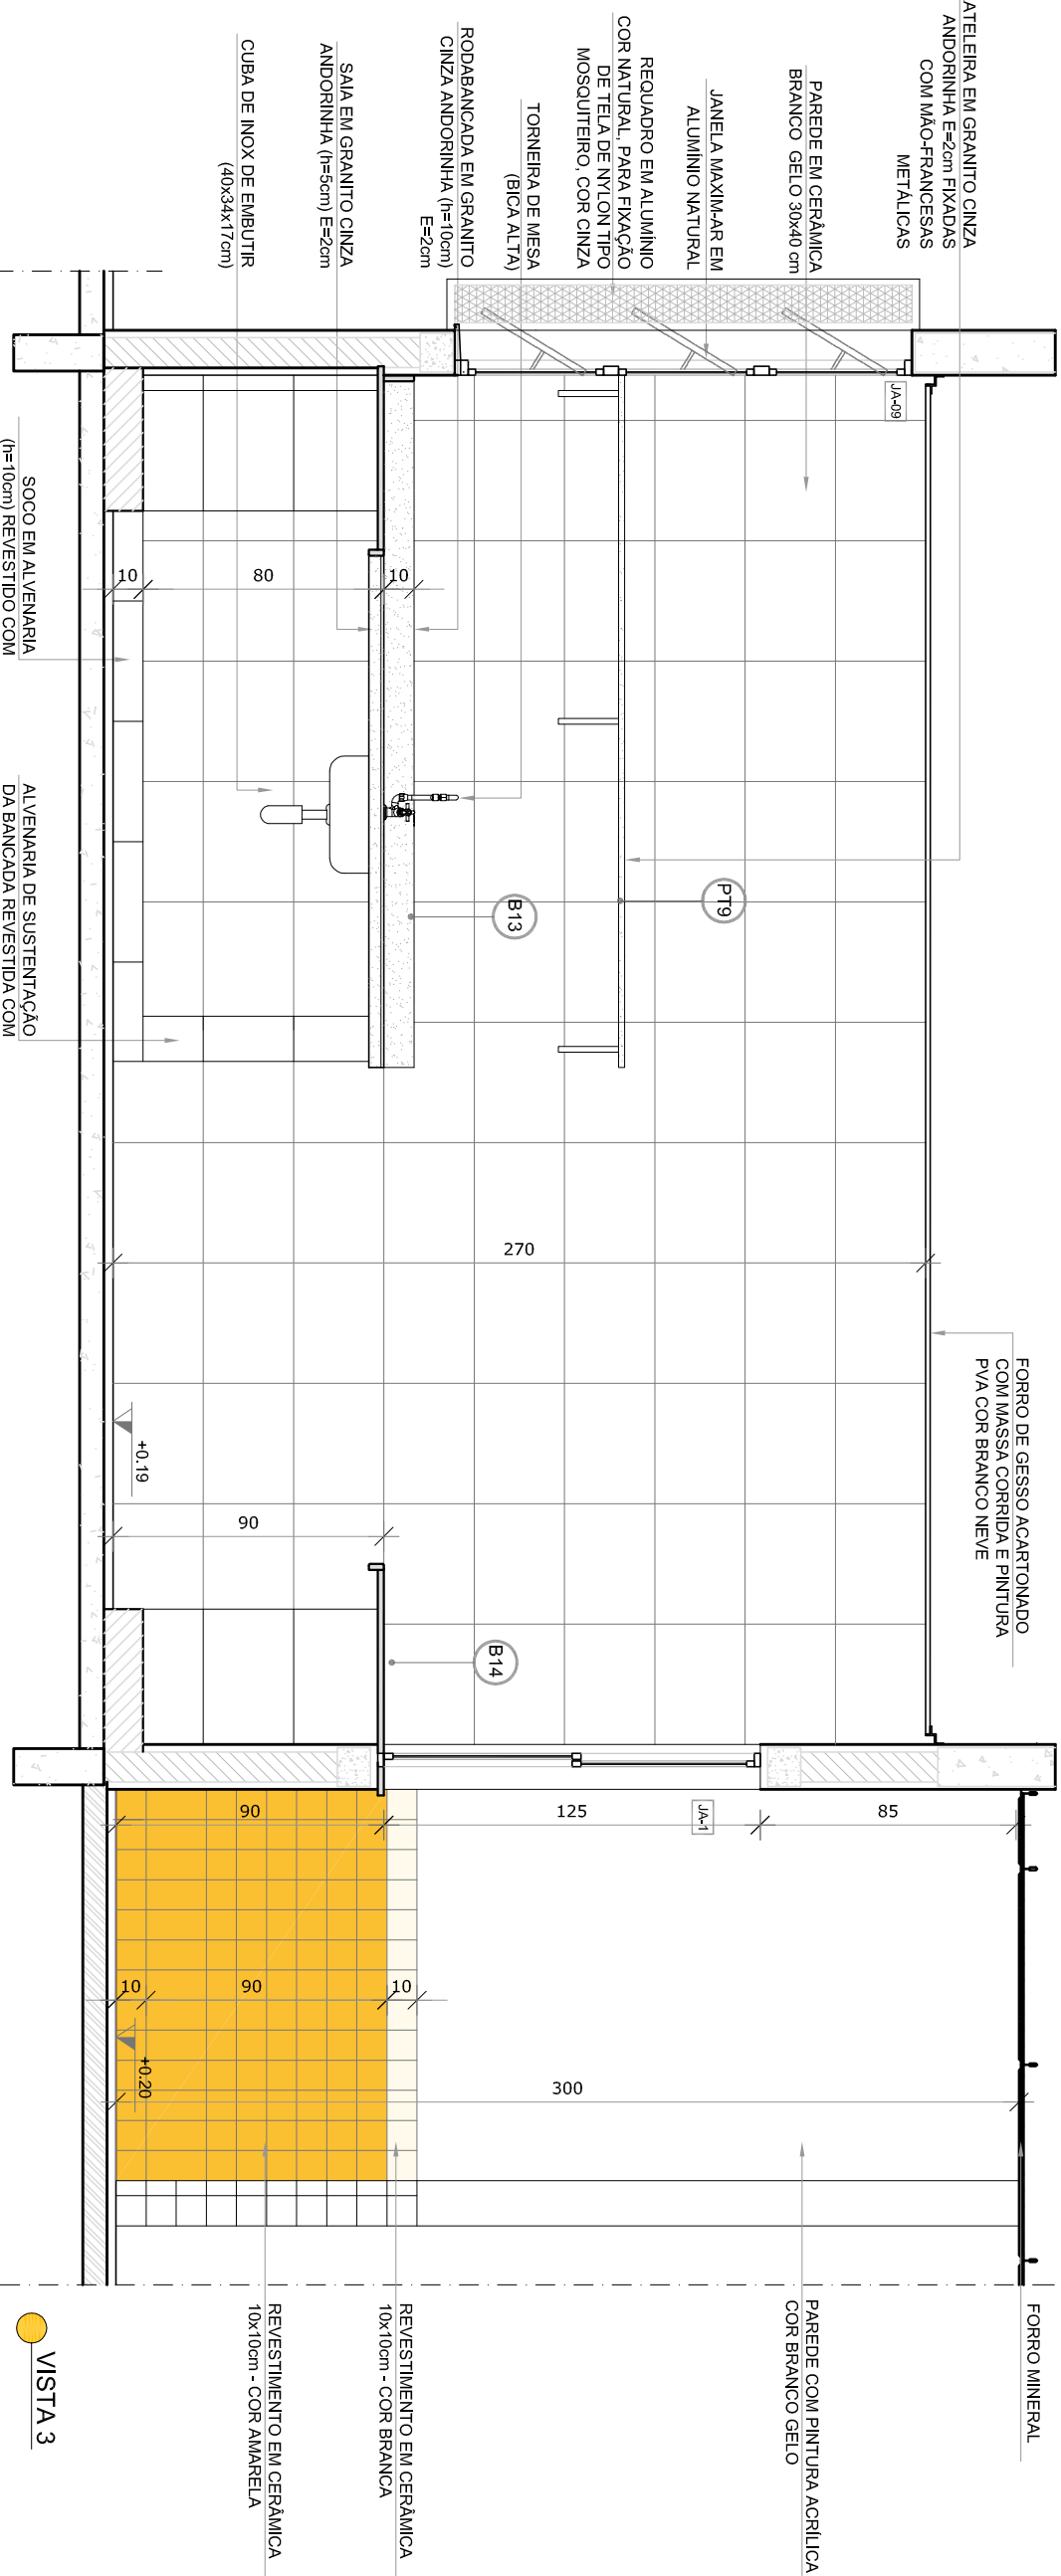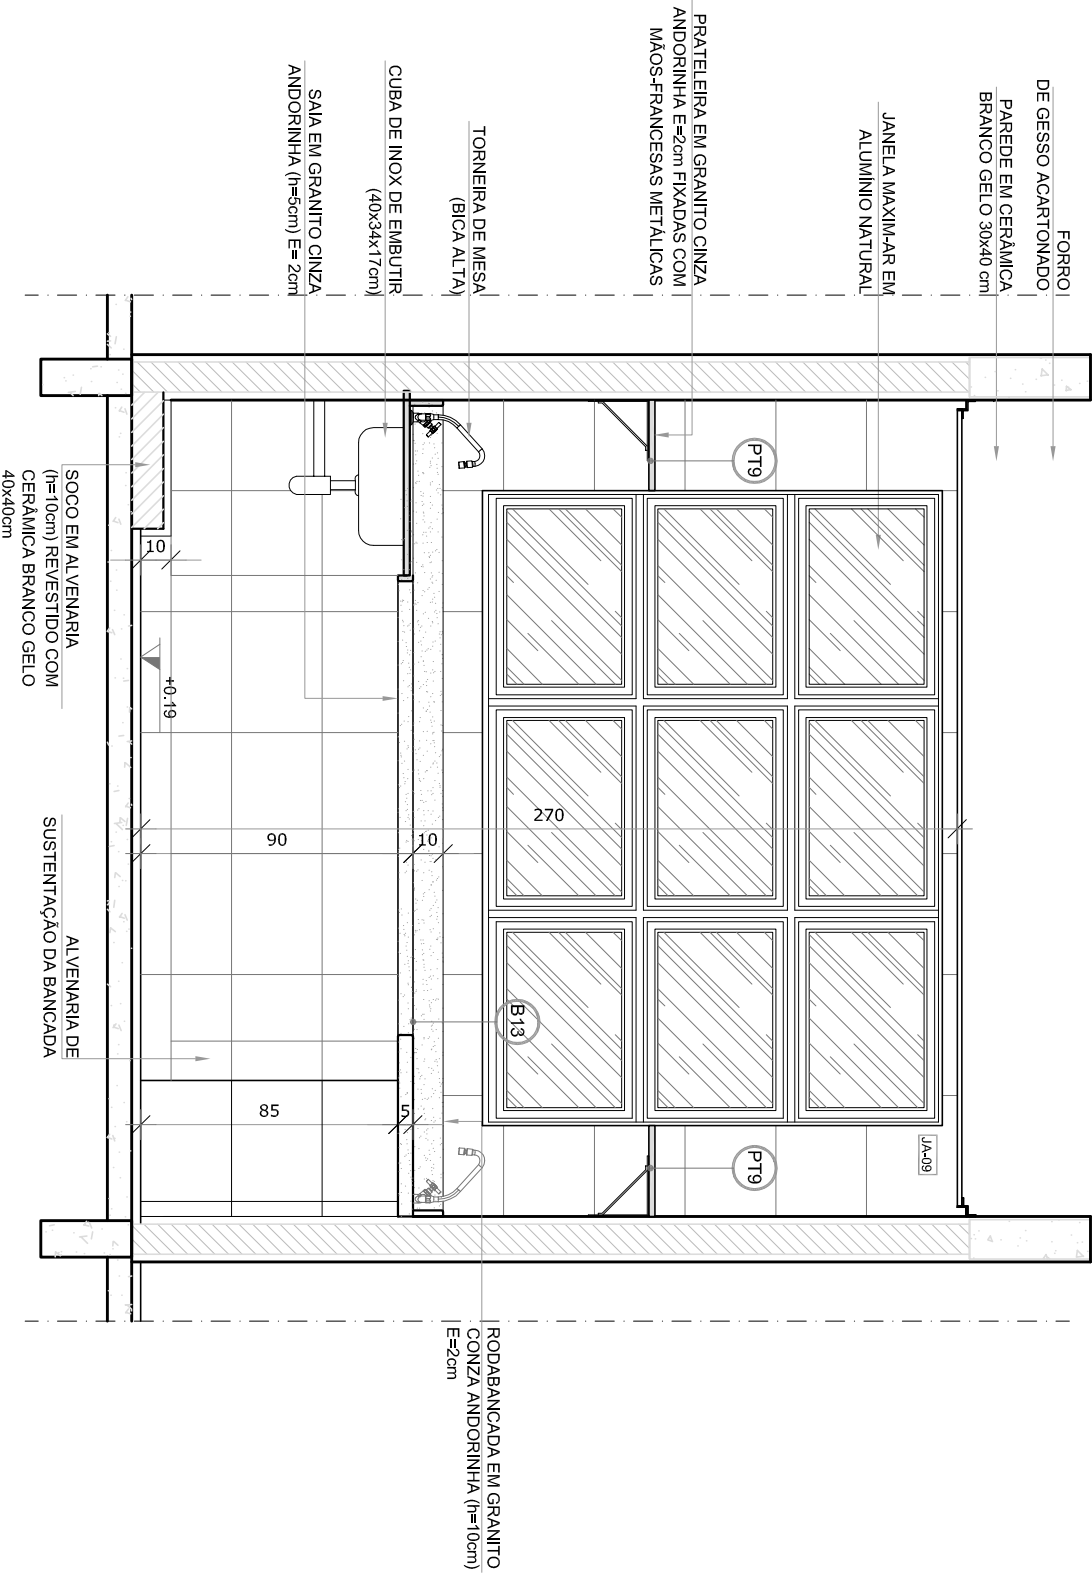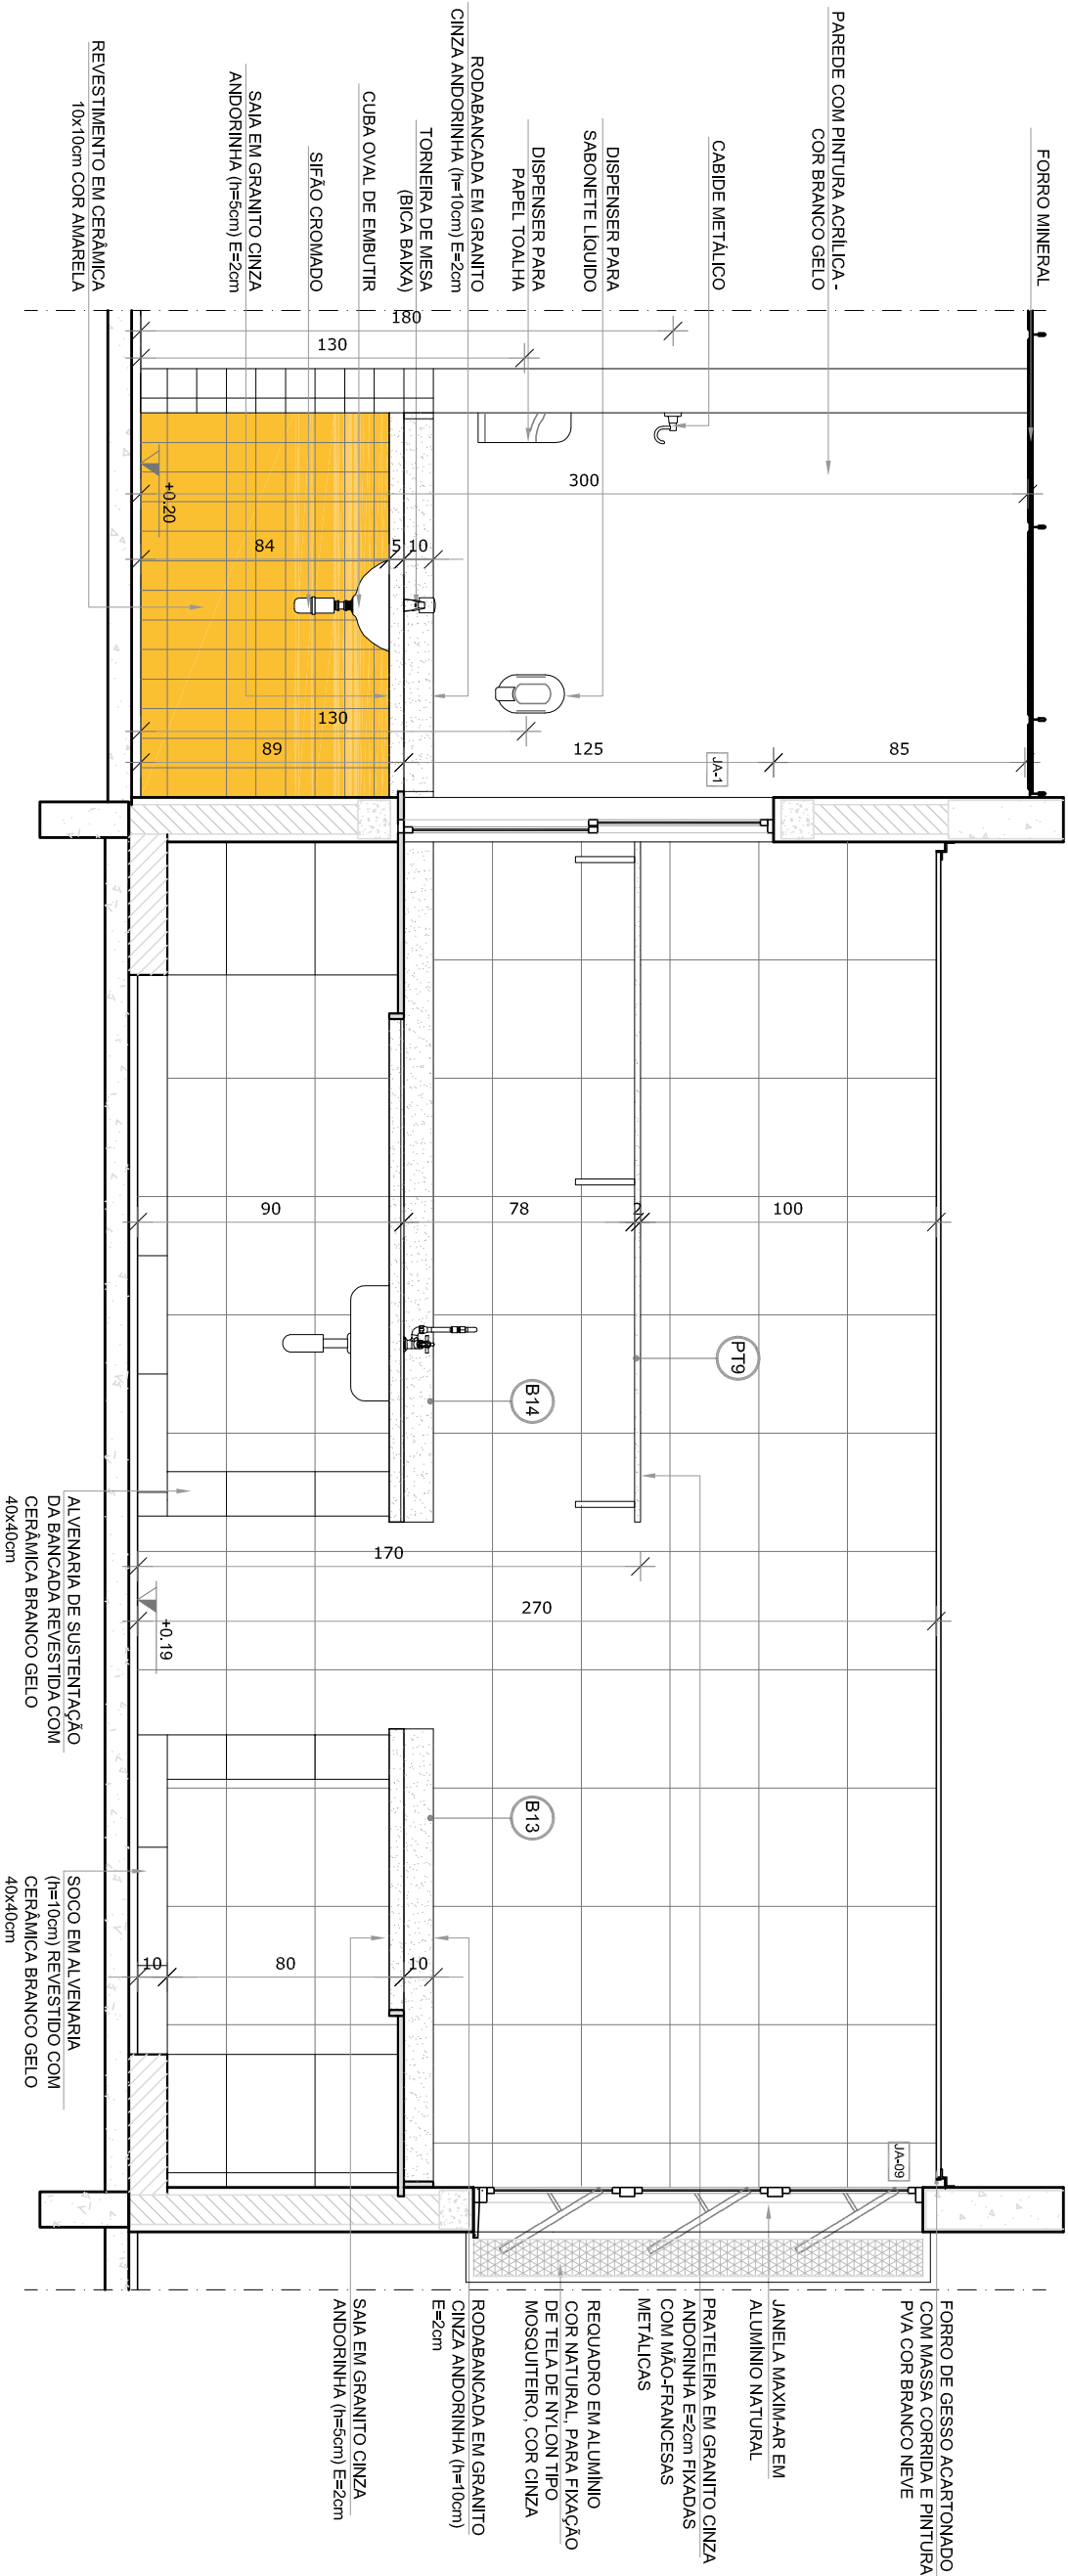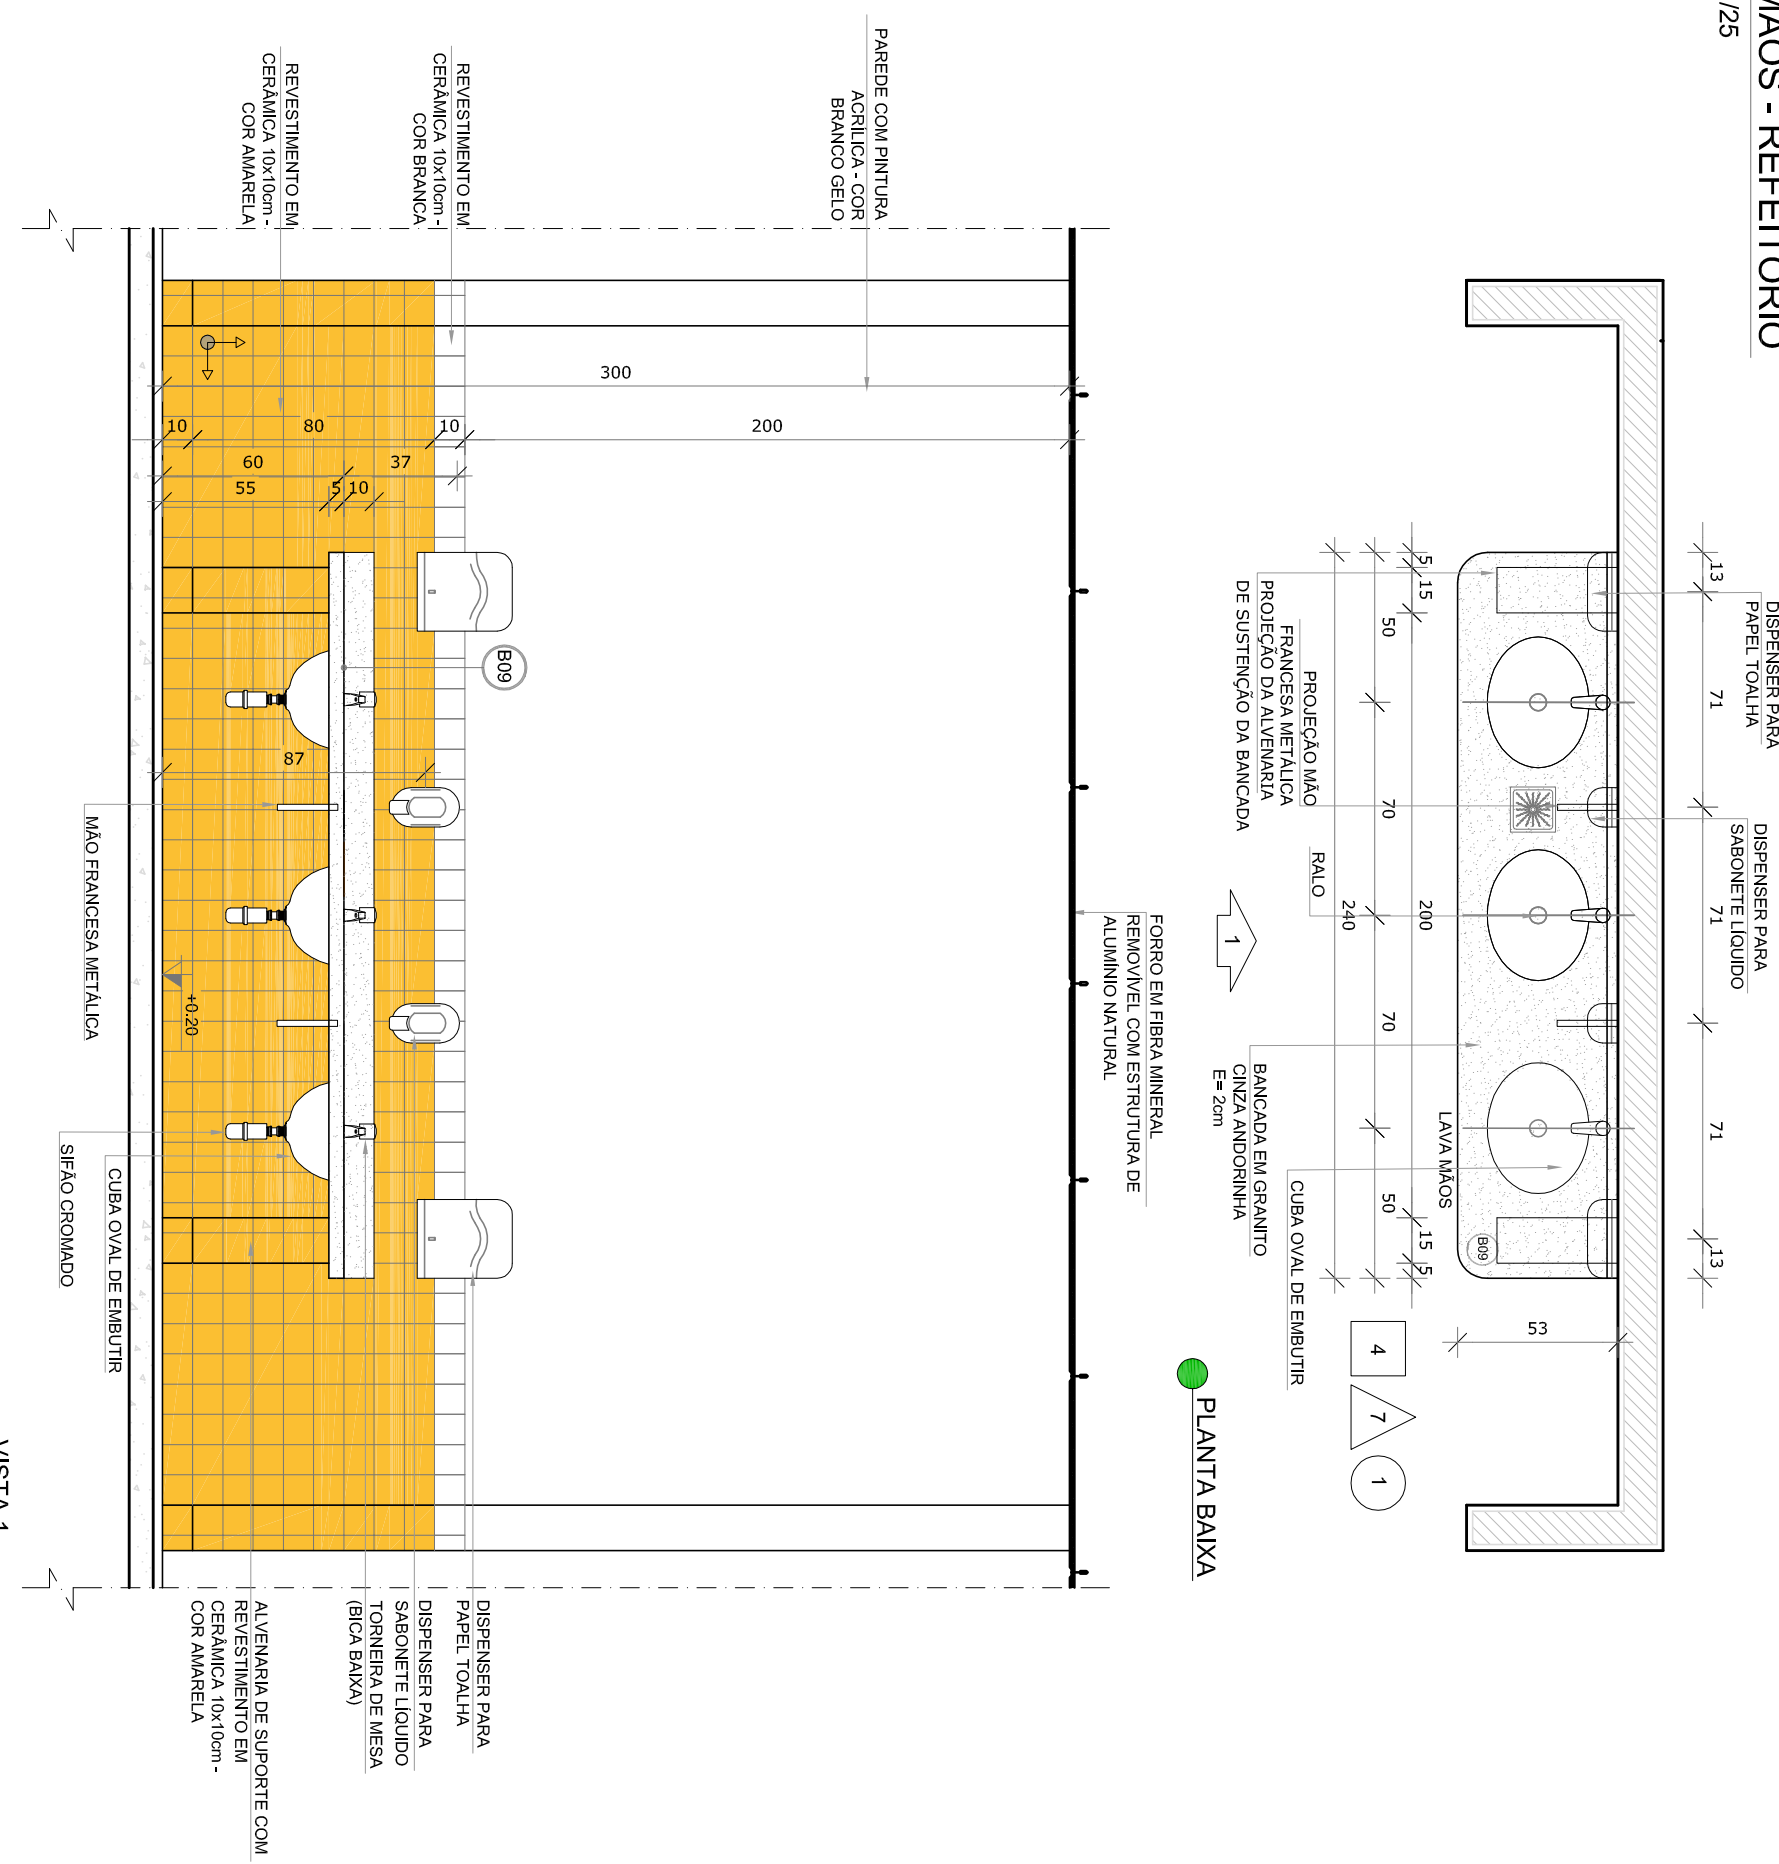











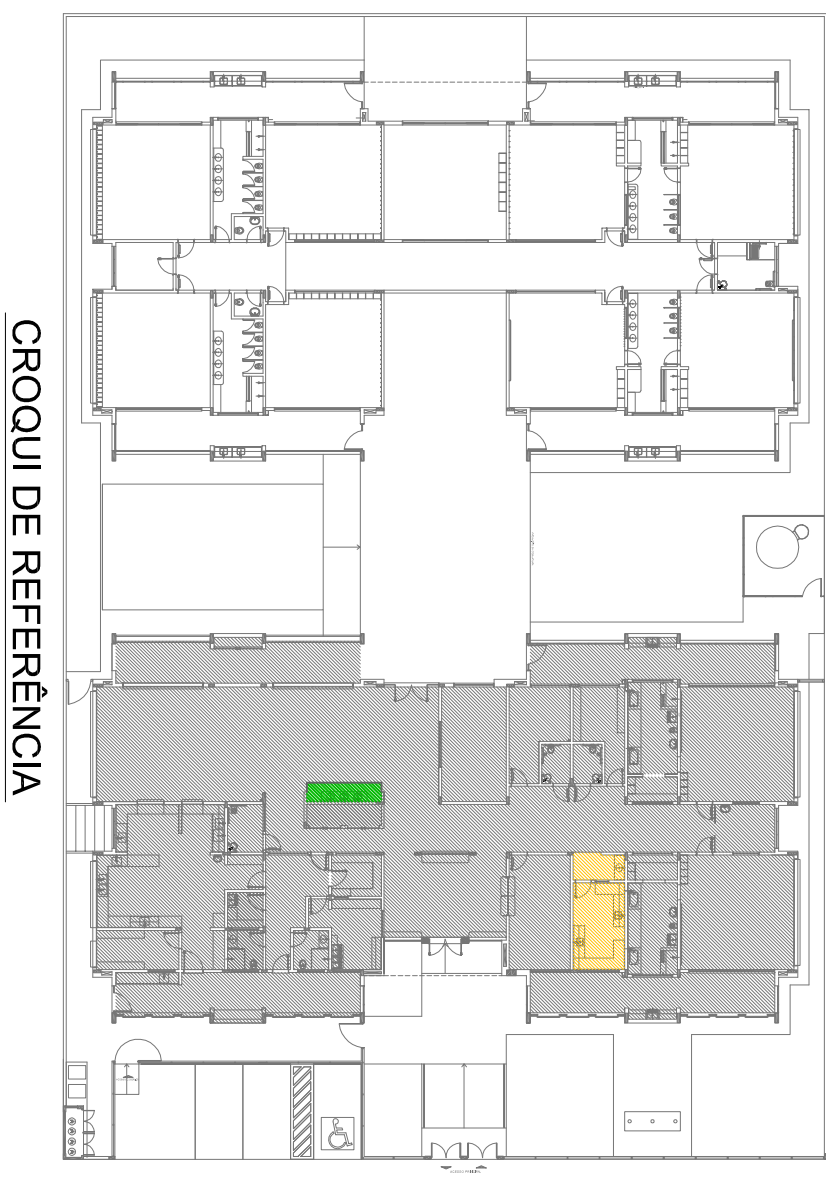
NOTAS

- MEDIDAS E NÍVEIS EM METROS;
- VERIFICAÇÃO SEQUENCIAL SAVA DOS PLANEJES NO PROJETO ESTRUTURAL;
- ANÁLISE DE DESEMPENHO E DESEMPENHO DE DESEMPENHO;
- EM CASO DE CONFLITO DE INFORMAÇÕES ENTRE O PROJETO BÁSICO E O MEMORIAL DESCRITIVO, PREVÁLECE A INFORMAÇÃO CONTIDA NOS DESENHOS;
- ALTERAÇÕES NESTE PROJETO SOMENTE COM AUTORIZAÇÃO EXPRESSA DO PNDE

 
REFERÊNCIAS:

- PLANTILHA DE QUANTITATIVOS;
- MEMORIAL DESCRITIVO E ESPECIFICAÇÕES TÉCNICAS

LEGENDA:	
	INDICAÇÃO DE MATER PLANTA E CORTE
	INDICAÇÃO DE MATER PLANTA E CORTE
CONTROLE DE REVISÕES	
Nº	DATA
02	JANEIRO 2017
<p>Aprovação: NBR 9500/2015;</p> <p>Alteração: quitação de atas, fechamento frontal, sanitários flutuantes e 2, altura da pia-baldada, moldura de acabamento, altura e largura nos sanitários, cor dos pedreiros das paredes e altura das portas;</p> <p>Cancelamento da grande circulação de carga e no sentido: Cor de lavatório, grade de lavatório e sanitários; Prateleira</p>	
01	JULHO 2016
<p>Alteração paredes - shaft para tubulação hidráulica e de esgoto; alteração da altura da pia-baldada;</p> <p>Cancelamento - shaft para tubulação hidráulica e de esgoto; alteração da altura da pia-baldada;</p>	
	DESCRIÇÃO

 FND E <i>Fundo Nacional de Desenvolvimento da Educação</i>		Ministério da Educação
PROJETO PADRÃO - FND E		
PROPRIETÁRIO: _____		
ENDEREÇO: _____		
MUNICÍPIO – UF: _____		
PROPRIETÁRIO _____		
RESP. TÉCNICO _____		
CREA _____		
AUTOR DO PROJETO _____		
CAU _____		


DUF0	CREA
	RA

OBSERVAÇÕES:			
PROGRAMA PROINFÂNCIA - PROJETO TIPO 1			
PROJETO DE ARQUITETURA			
COORDENAÇÃO	AMPLIAÇÃO DO BLOCO A		ARQ
CGEST - Coordenação Geral de Infraestrutura Educacional	LACTÁRIO, HIGIENIZAÇÃO E LAVA MÃOS		
RECURSO HUMANOS	ESCALA		
FORMATO	R.01	DATA EMISSÃO	
	R.02	JANEIRO/2017	
		PRONCIA	20/38

SOLÁRIO
ESCALA 1/25

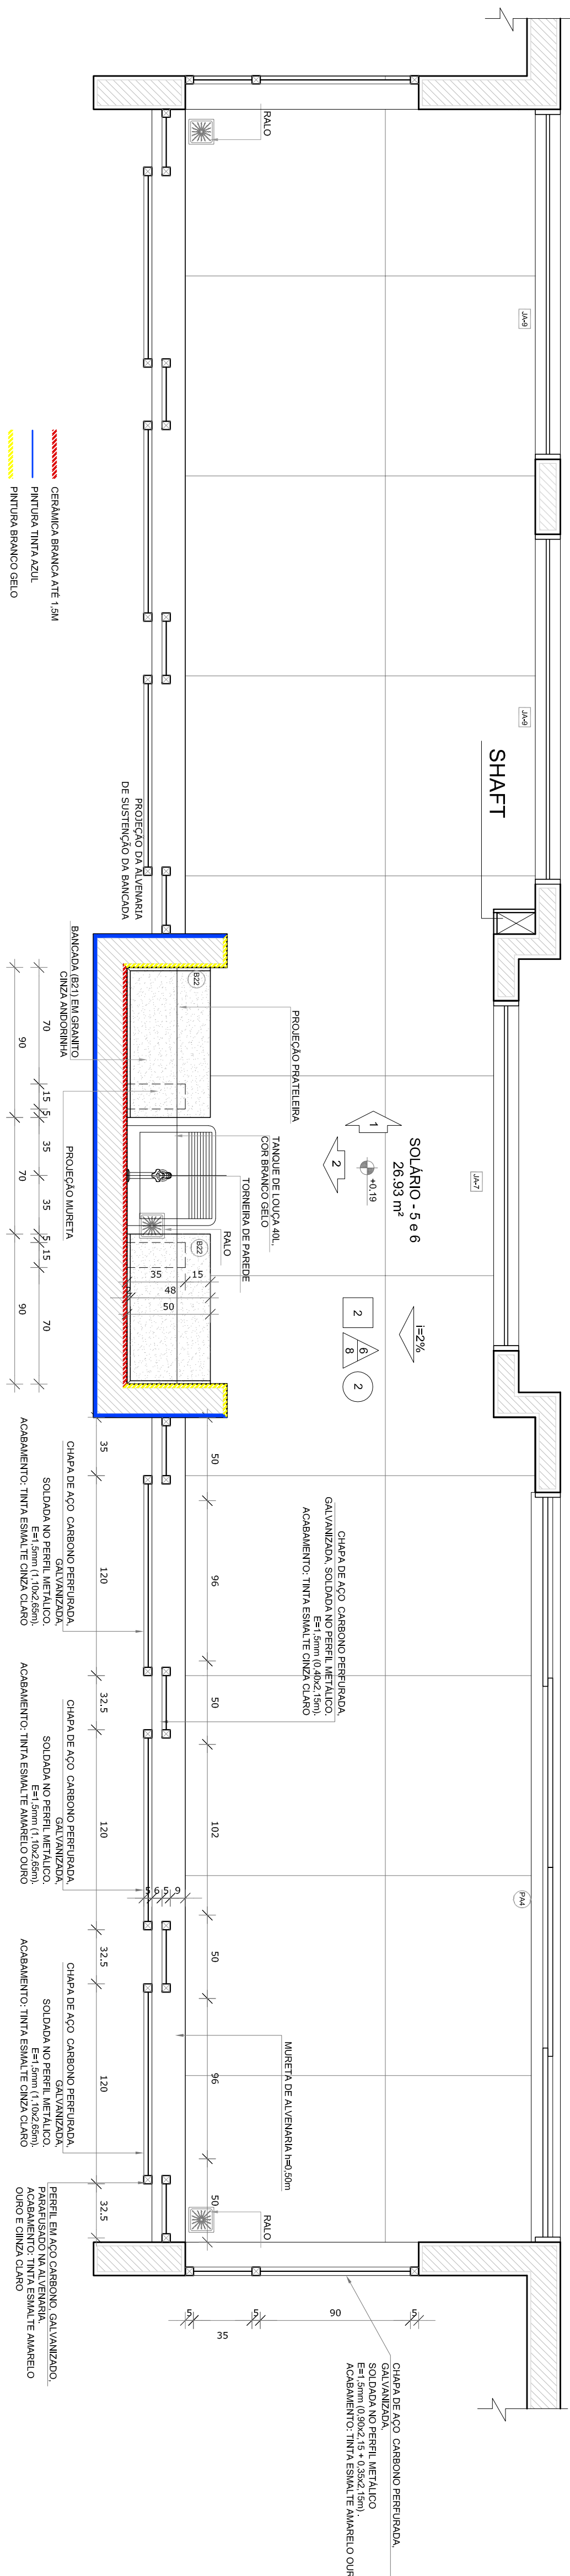


PLANTA BAIXA

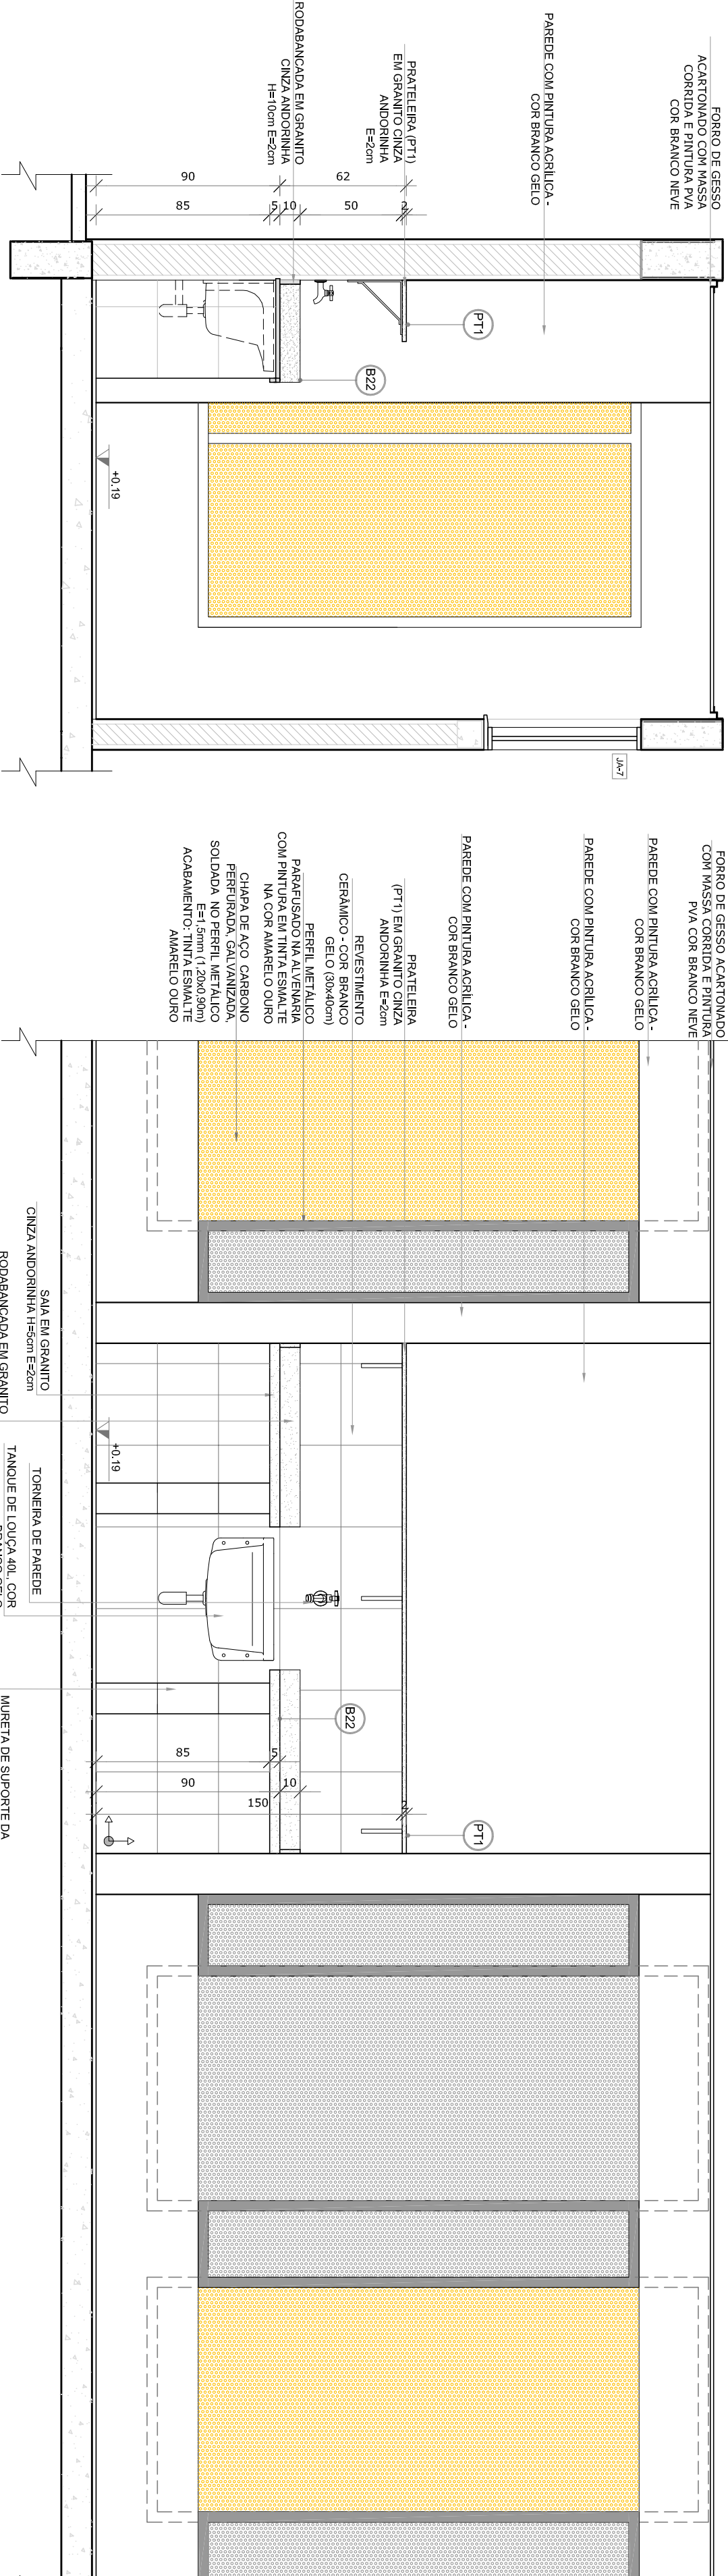

VISTA 1

VISTA 2

2
ALMOXARIFADO
ESCALA 1/25

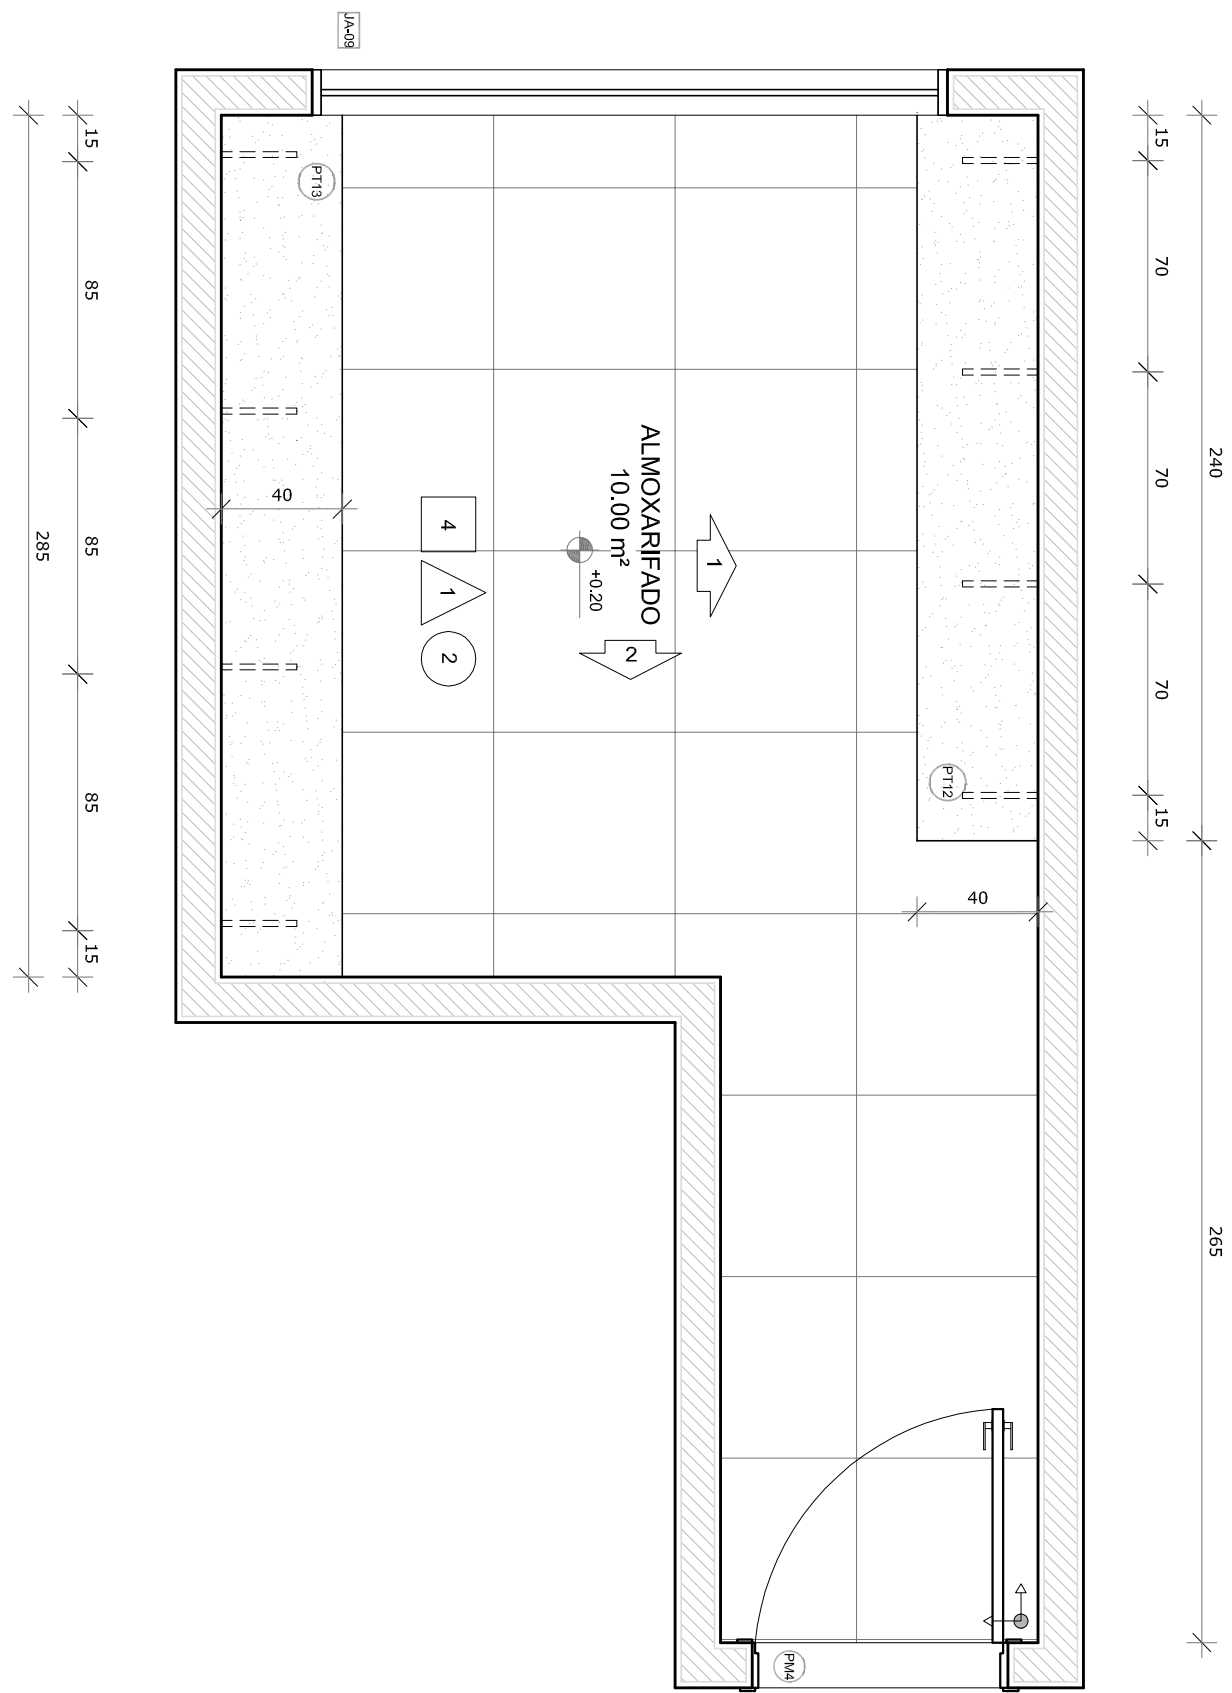


PLANTA BAIXA

VISTA 1

VISTA 2

- NOTAS
- MEDIDAS E NÍVEIS EM METROS.
 - VERIFICAR POSIÇÃO EXATA DOS PILARES NO PROJETO ESTRUTURAL.
 - EM CASO DE CONFLITO DE INFORMAÇÕES ENTRE O PROJETO GRÁFICO E O MEMORIAL DESCRITIVO, PREVALECE A INFORMAÇÃO CONTIDA NOS DESENHOS.
 - ALTERAÇÕES NESTE PROJETO SOMENTE COM AUTORIZAÇÃO EXPRESSA DO FNDE.
- REFERÊNCIAS
- PLANTA DE QUANTITATIVOS
 - MEMORIAL DESCRITIVO E ESPECIFICAÇÕES TÉCNICAS

LEGENDA:			
	INDICAÇÃO NÍVEL PLANTA CORTE		INDICAÇÃO DE VISTAS
	INDICAÇÃO DE CORTES		ESPECIFICAÇÕES DE MATERIAS
	INDICAÇÃO DE FACHADAS		INDICAÇÃO DE EXPOS
	INDICAÇÃO DE PORTAS E JANELAS		INDICAÇÃO DE ELEMENTOS (BANCOS, PORTA-RETRATOS E ETC.)

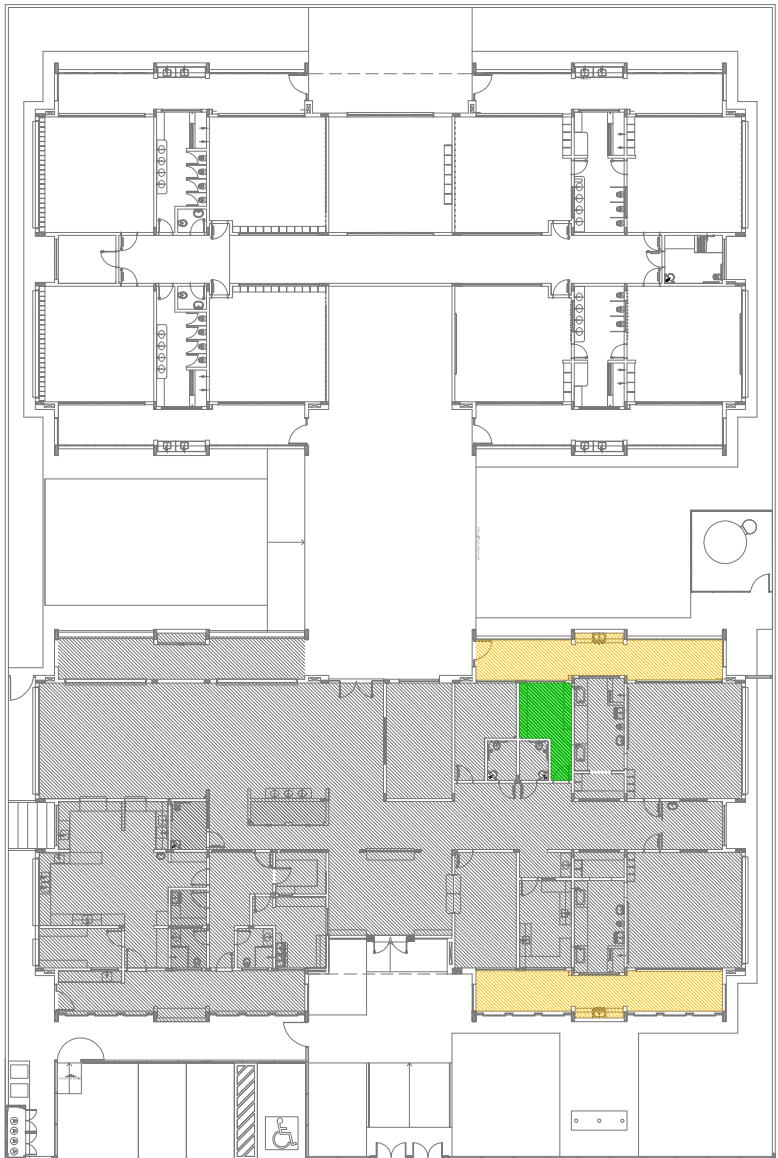

CROQUI DE REFERÊNCIA

02	JANEIRO 2017	Atualização a NBR 9060/2015
01	JULHO 2016	Acrescimento do projeto de arquitetura, projeto de interiores, projeto de paisagem, projeto de mobiliário e projeto de iluminação.
Nº	DATA	DESCRIÇÃO
CONTROLE DE REVISÕES		

FNDE
Fundação Nacional
de Desenvolvimento
da Educação

Ministério da
Educação


PROJETO PADRÃO - FNDE

PROPRIETÁRIO :		
ENDEREÇO:		
MUNICÍPIO – UF:		
PROPRIETÁRIO		
RESP. TÉCNICO		
AUTOR DO PROJETO		
DIFEO		
OBSERVAÇÕES:		













PROGRAMA PROINFÂNCIA - PROJETO TIPO 1
PROJETO DE ARQUITETURA

COORDENADOR		AMPLIAÇÃO DO BLOCO A		ARQ
CGEST - Coordenação Geral de Infraestrutura Educacional		SOLÁRIOS 5 E 6 E ALMOXARIFADO		
FORMATO A10x14,5cm	REVISÃO	ESCALA	PRONÓIA	21/38
	R.00	1/25		
	R.01	JANEIRO/2017		

1
SANTÁRIO PCD INFANTIL
ESCALA 1/25

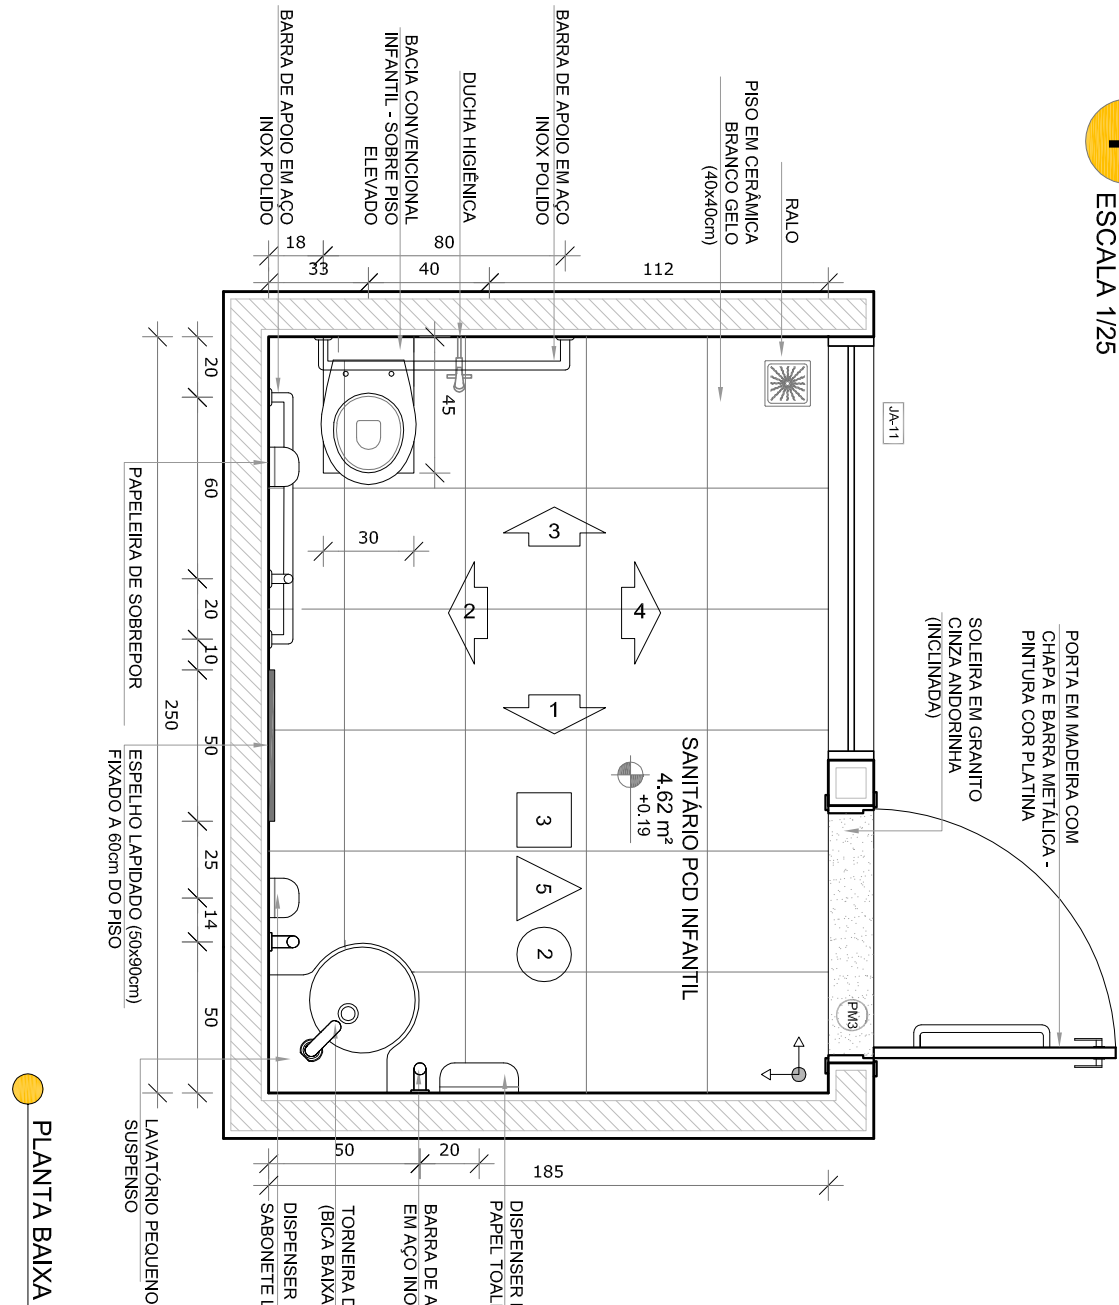


2
SANTÁRIOS PCD ADULTO FEM. E MASC.
ESCALA 1/25

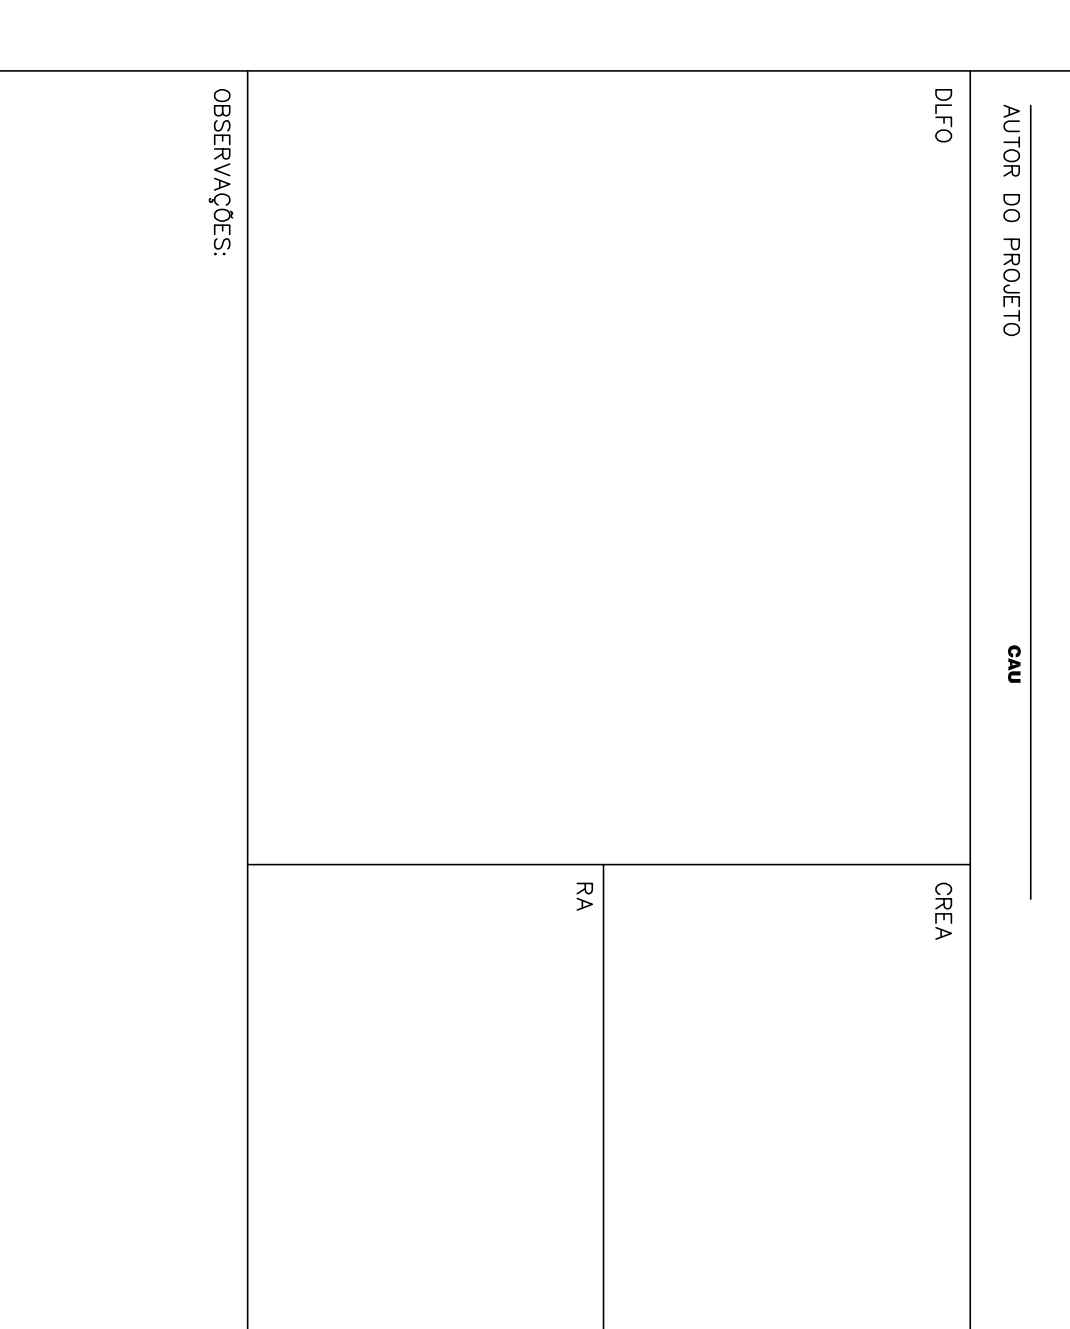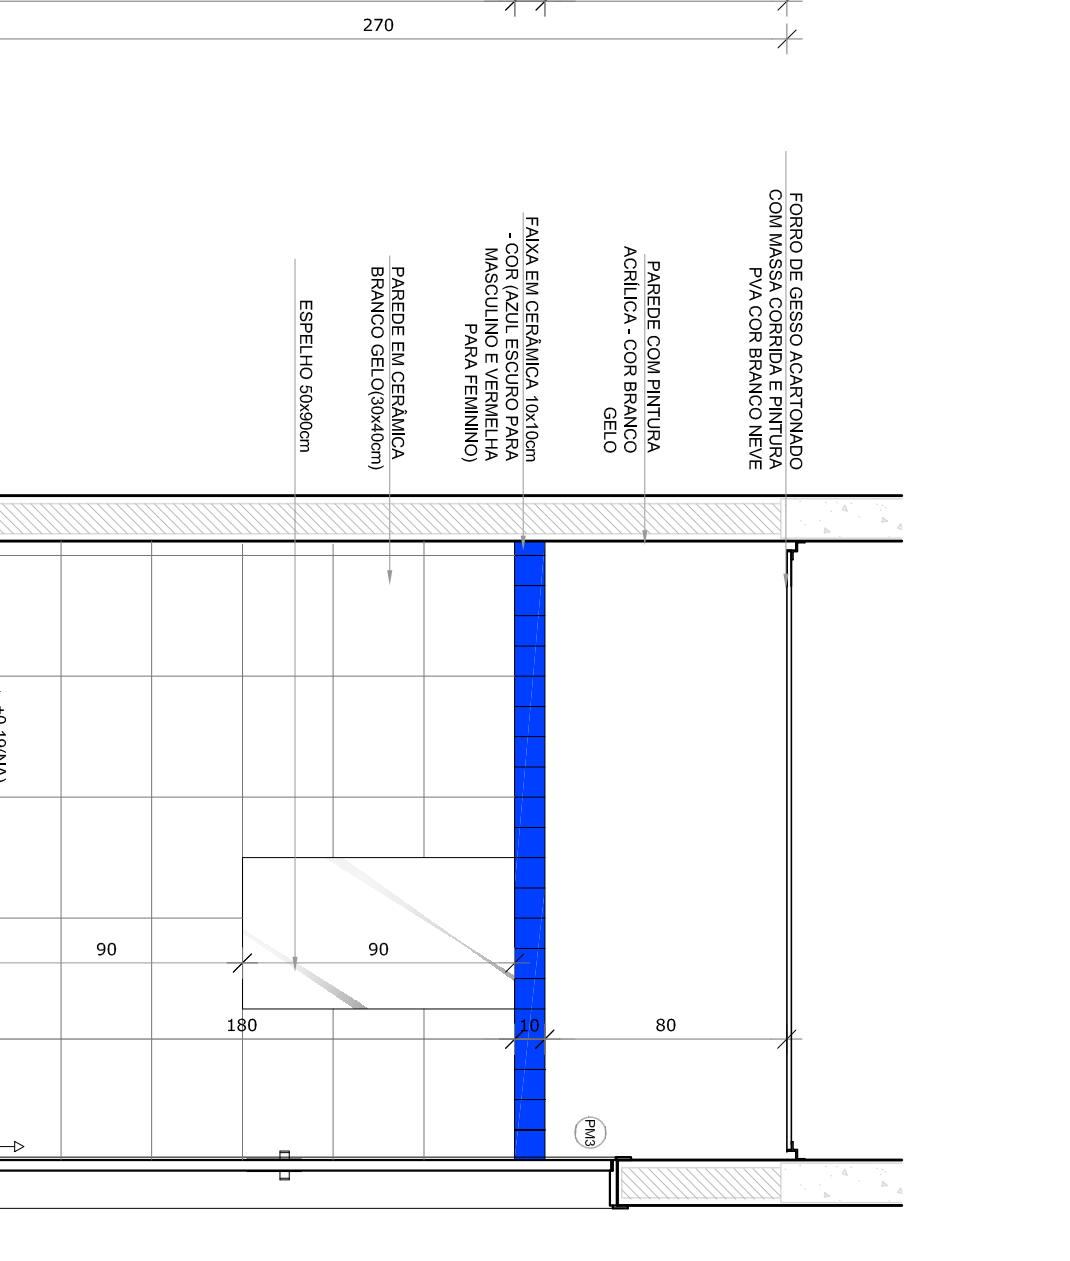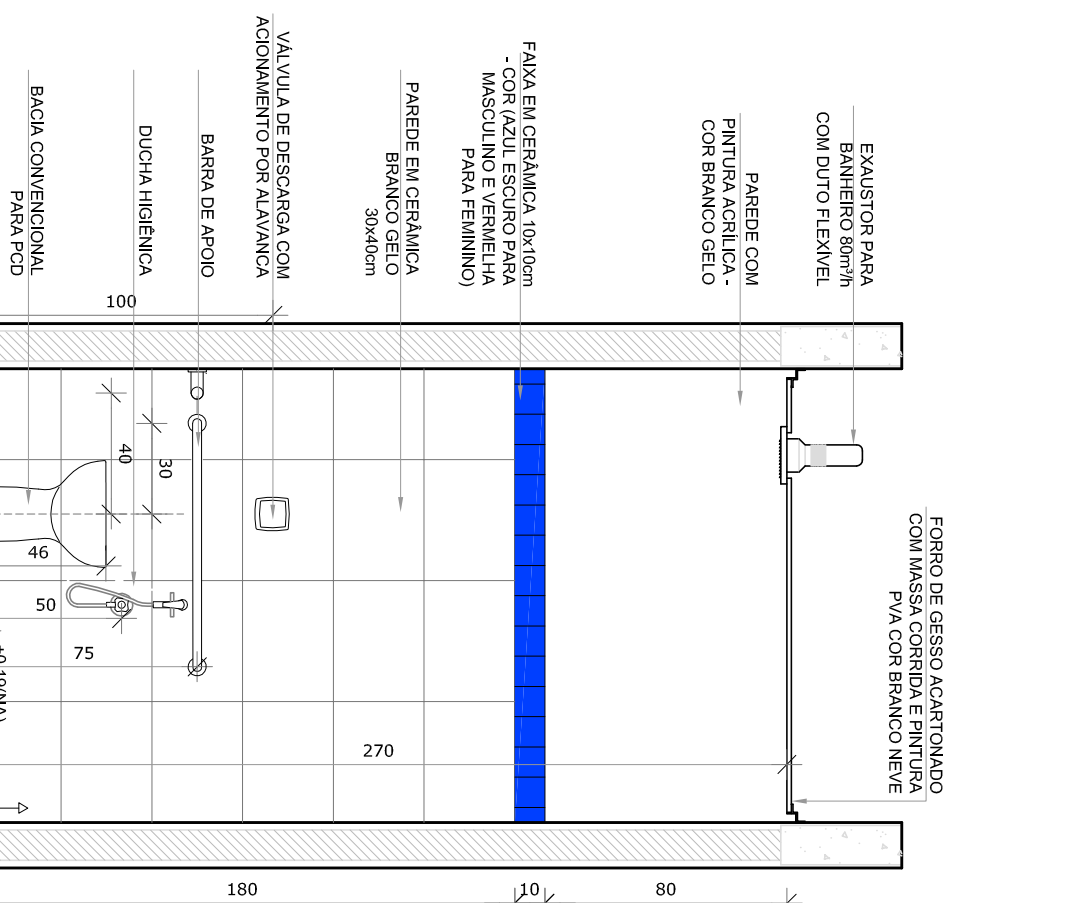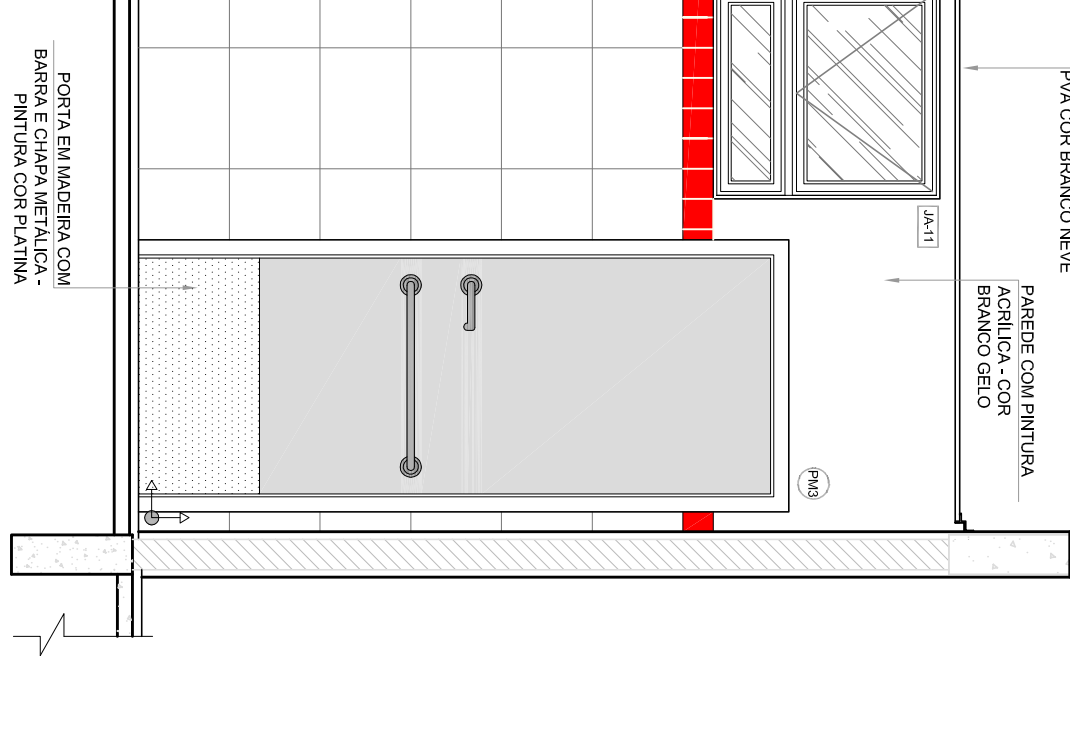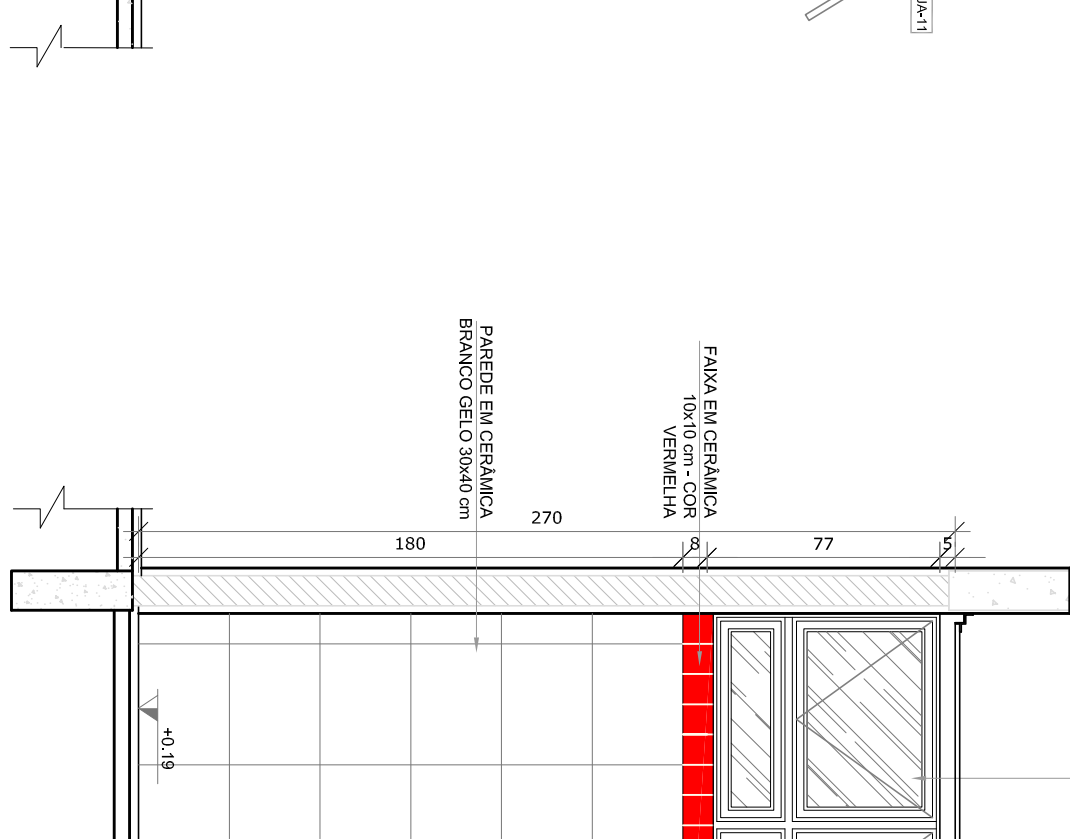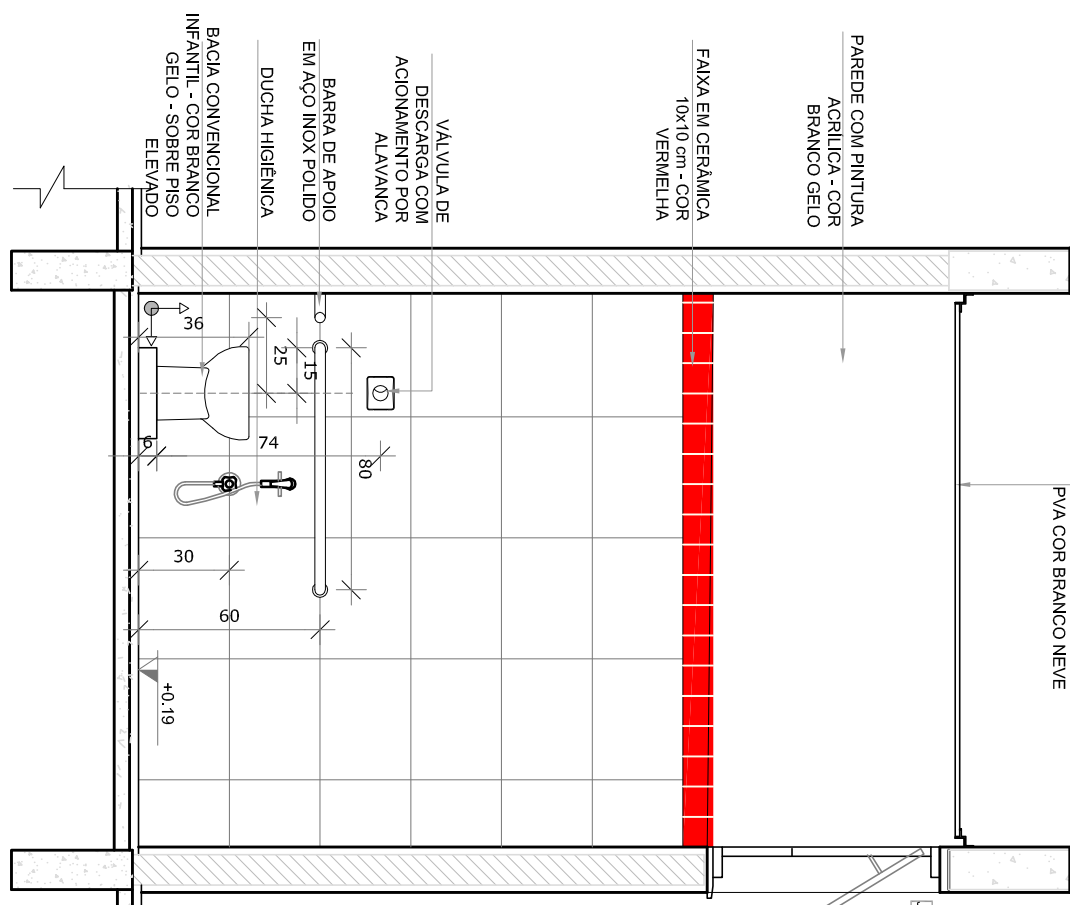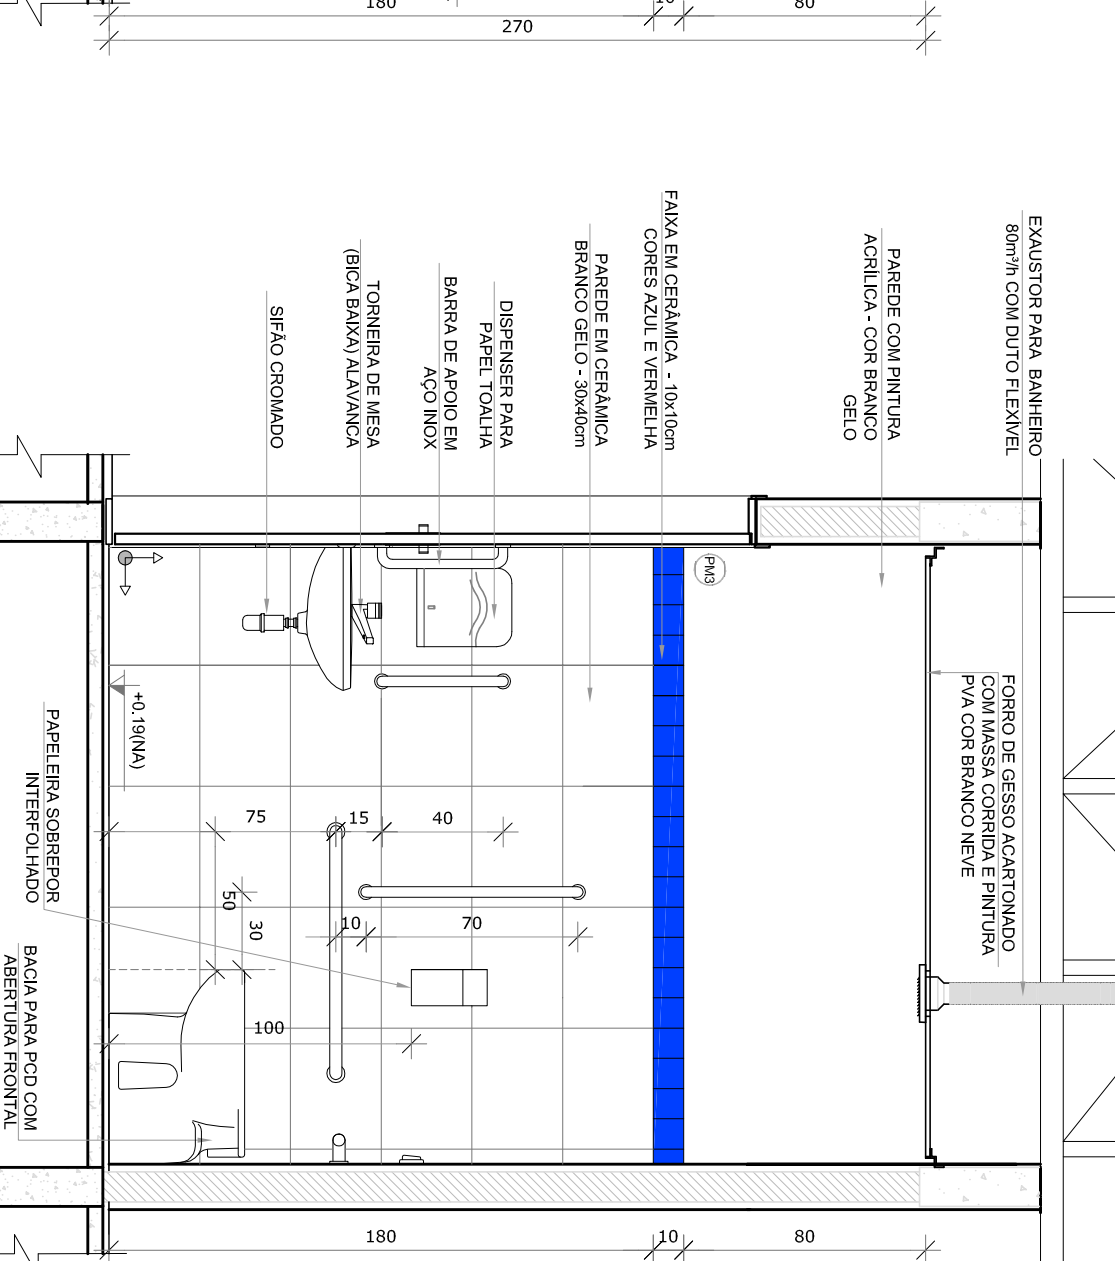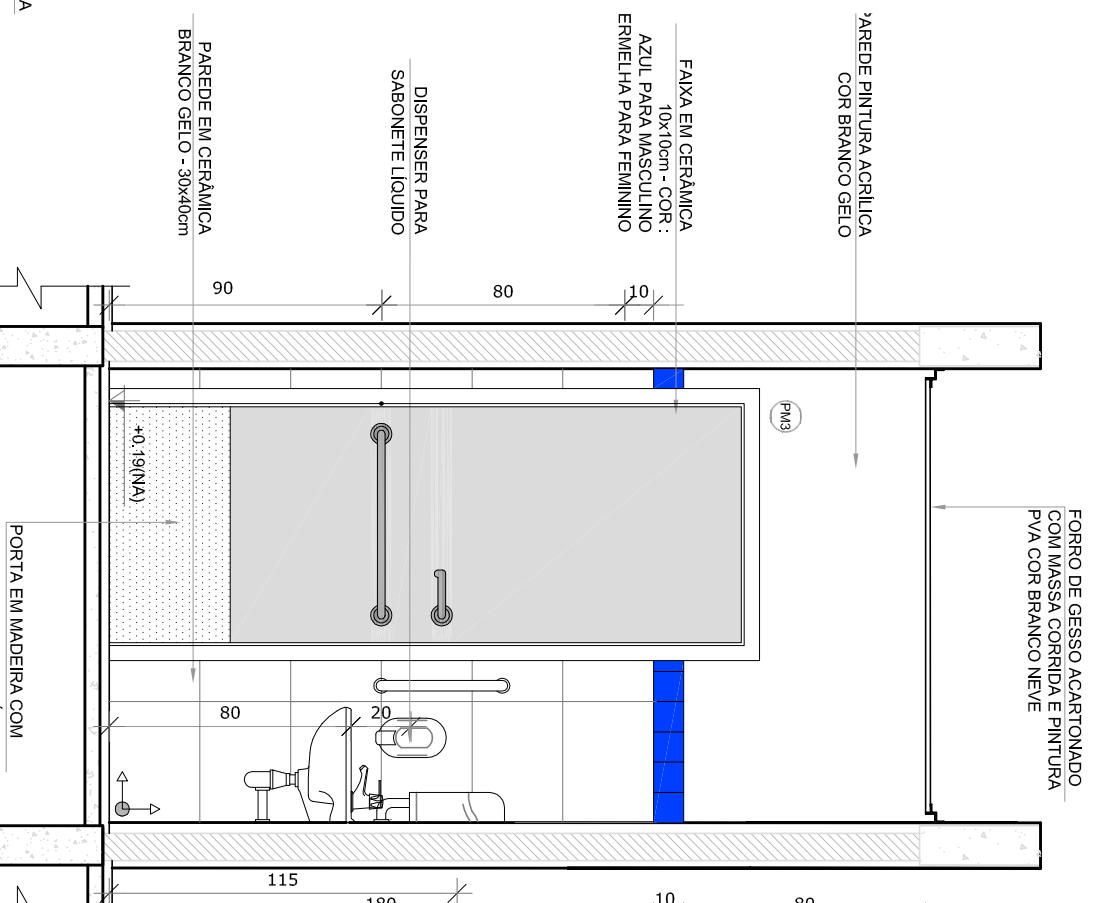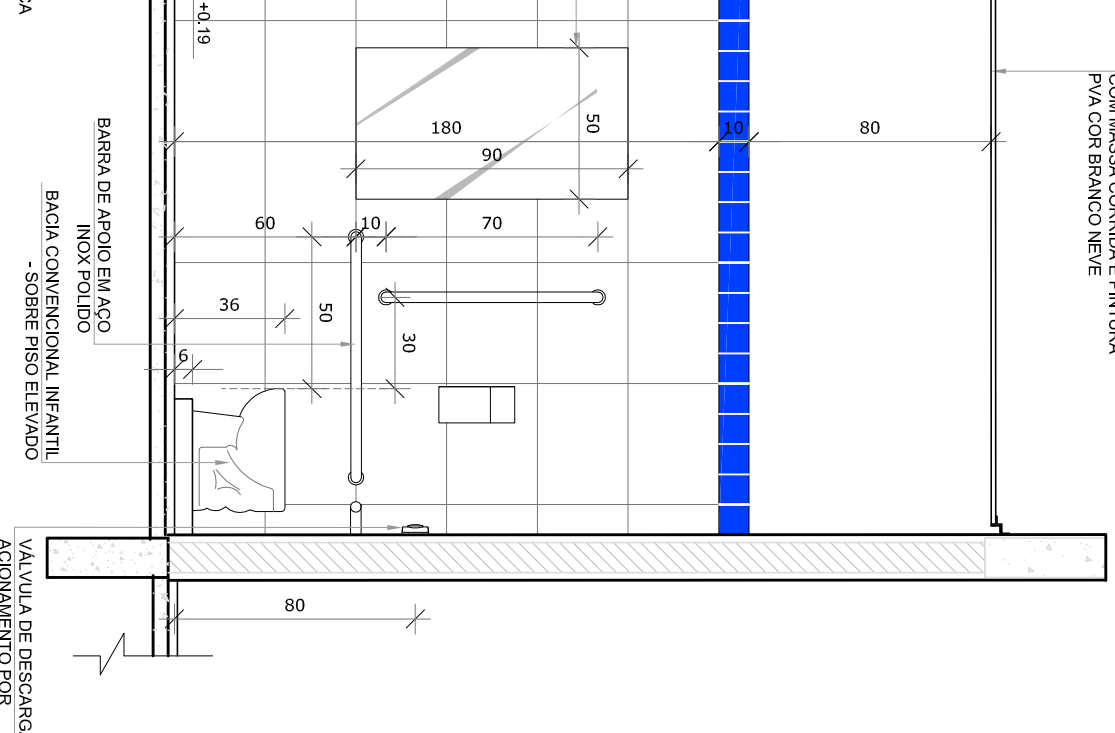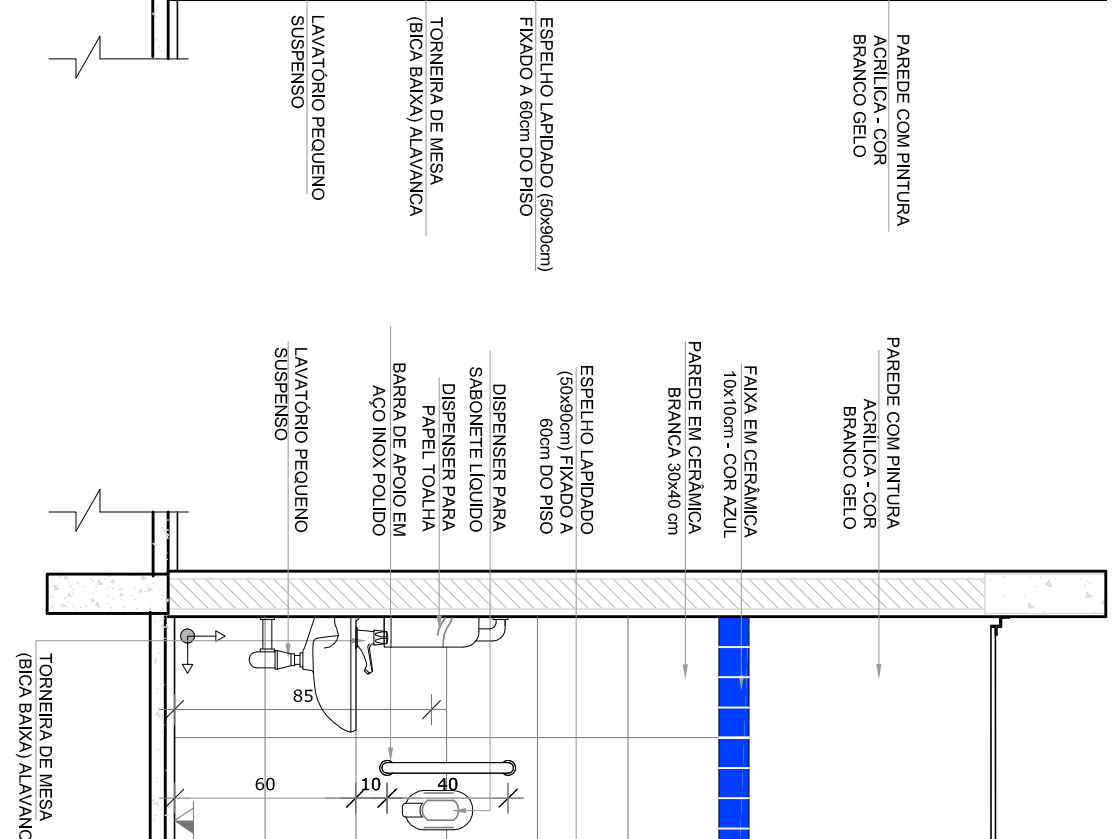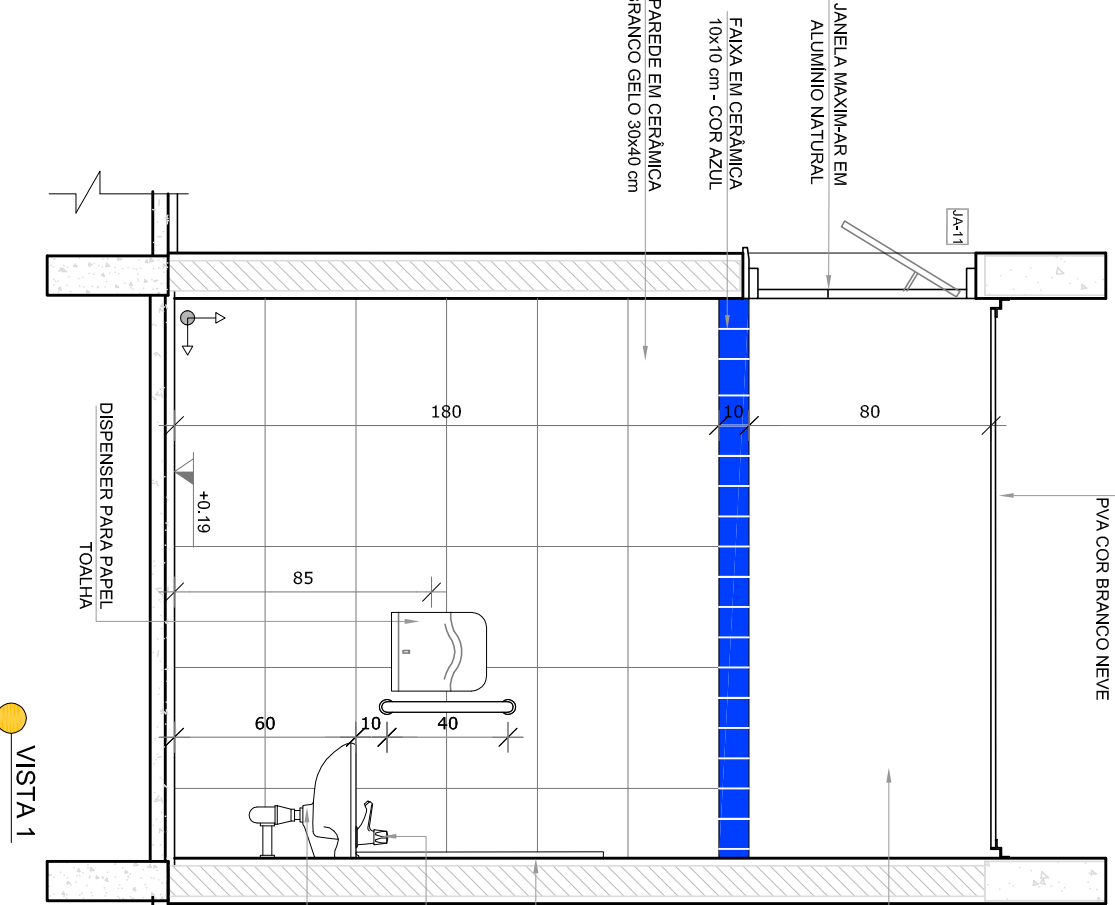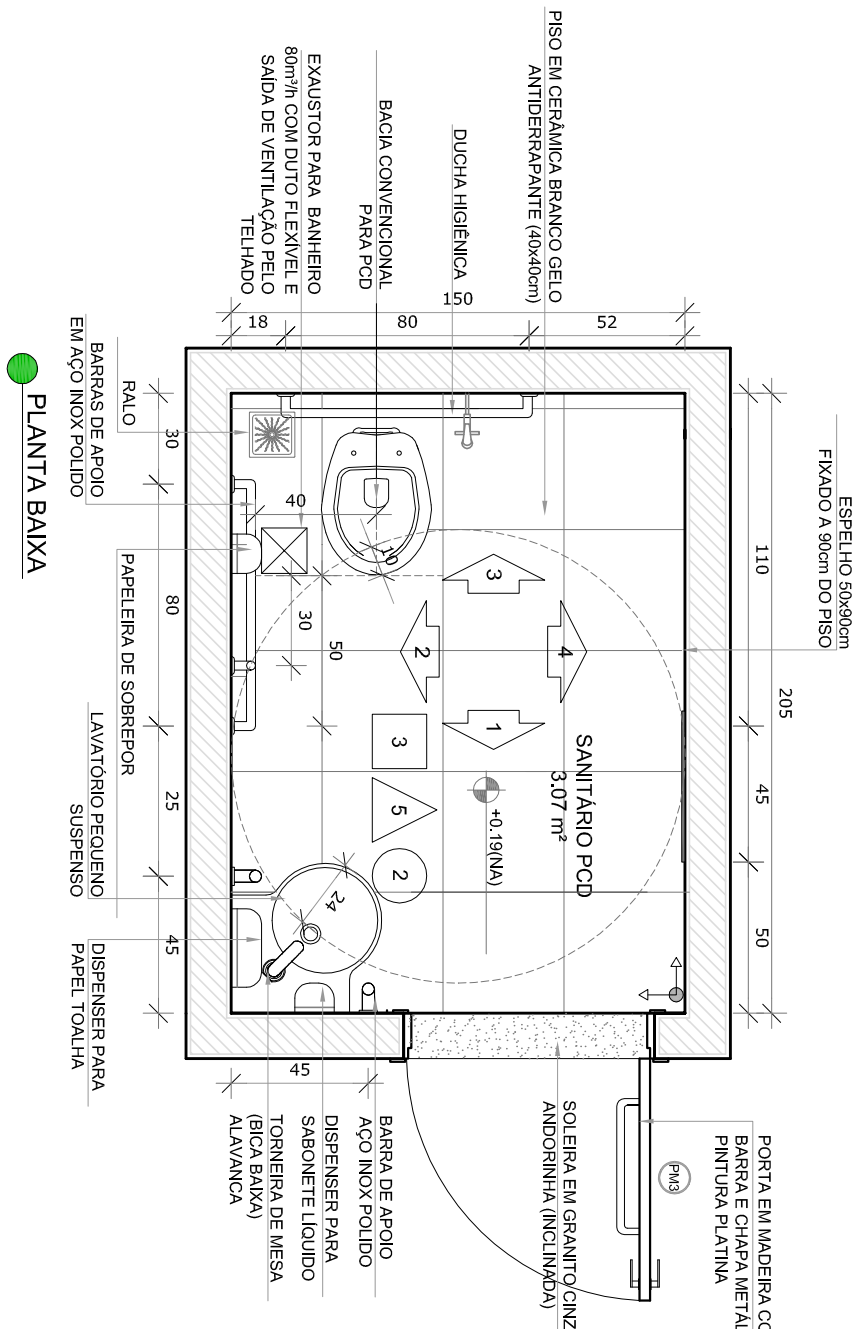

- NOTAS
- MEDIDAS E NÍVEIS EM METROS.
 - VERIFICAR POSIÇÃO EXATA DOS PILARES NO PROJETO ESTRUTURAL.
 - EM CASO DE CONFLITO DE INFORMAÇÕES ENTRE O PROJETO GRÁFICO E O MEMORIAL DESCRITIVO, PREVALECE A INFORMAÇÃO CONTIDA NOS DESENHOS.
 - ALTERAÇÕES NESTE PROJETO SOMENTE COM AUTORIZAÇÃO EXPRESSA DO FNDE
- REFERÊNCIAS
- PLANTA DE SANITÁRIOS
 - MEMORIAL DESCRITIVO E ESPECIFICAÇÕES TÉCNICAS

LEGENDA:			
	INDICAÇÃO NÍVEL PLANTA CORTE		INDICAÇÃO DE VISTAS
	INDICAÇÃO DE CORTES		ESPECIFICAÇÕES DE MATERIAS
	INDICAÇÃO DE FACHADAS		INDICAÇÃO DE EXOS
	INDICAÇÃO DE PORTAS E JANELAS		INDICAÇÃO DE ELEMENTOS (BRANCO, PRETO, VERDE E AZUL)

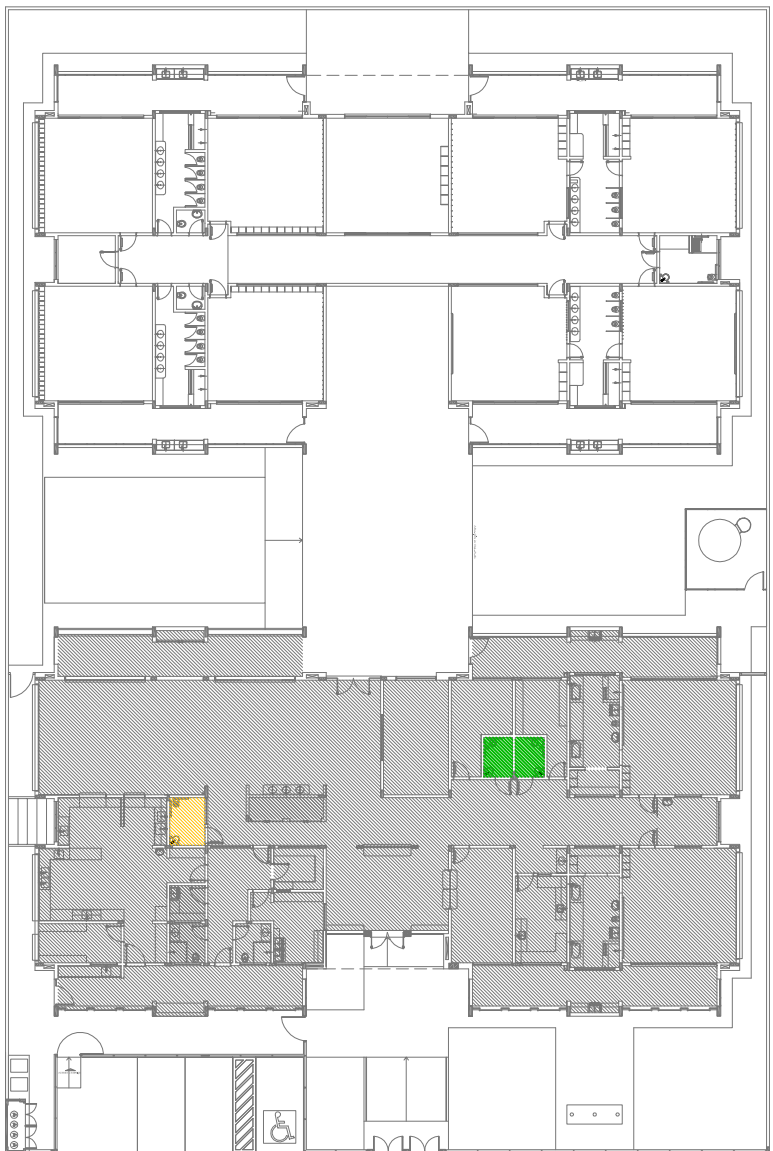

CROQUI DE REFERÊNCIA

02	JANEIRO 2017	Atualização a NBR 9050:2015
01	JULHO 2016	Atualização a NBR 9050:2015
Nº	DATA	DESCRIÇÃO
CONTROLE DE REVISÕES		

FNDE *Fundo Nacional de Desenvolvimento da Educação*

Ministério da Educação


PROJETO PADRÃO - FNDE

PROPRIETÁRIO:	
ENFEREIRO:	
MUNICÍPIO – UF:	
PROPRIETÁRIO	
RESP. TÉCNICO	CREA
AUTOR DO PROJETO	CAU
DUFO	CREA
OBSERVAÇÕES:	RA

PROGRAMA PROINFÂNCIA - PROJETO TIPO 1
PROJETO DE ARQUITETURA


CODIFICAÇÃO	AMPLIAÇÃO DO BLOCO A	ARQ
CGEST - Condição Geral de Infraestrutura Educacional	SANITÁRIOS PCD INFANTIL E ADULTO	
FORMATO	ARQ (1:500)	
REVISÃO	REVISÃO	PRONCIA
R.01	R.01	
R.02	R.02	
DATA EMISSÃO	JANEIRO/2017	22/38

COZINHA
ESCALA 1/25

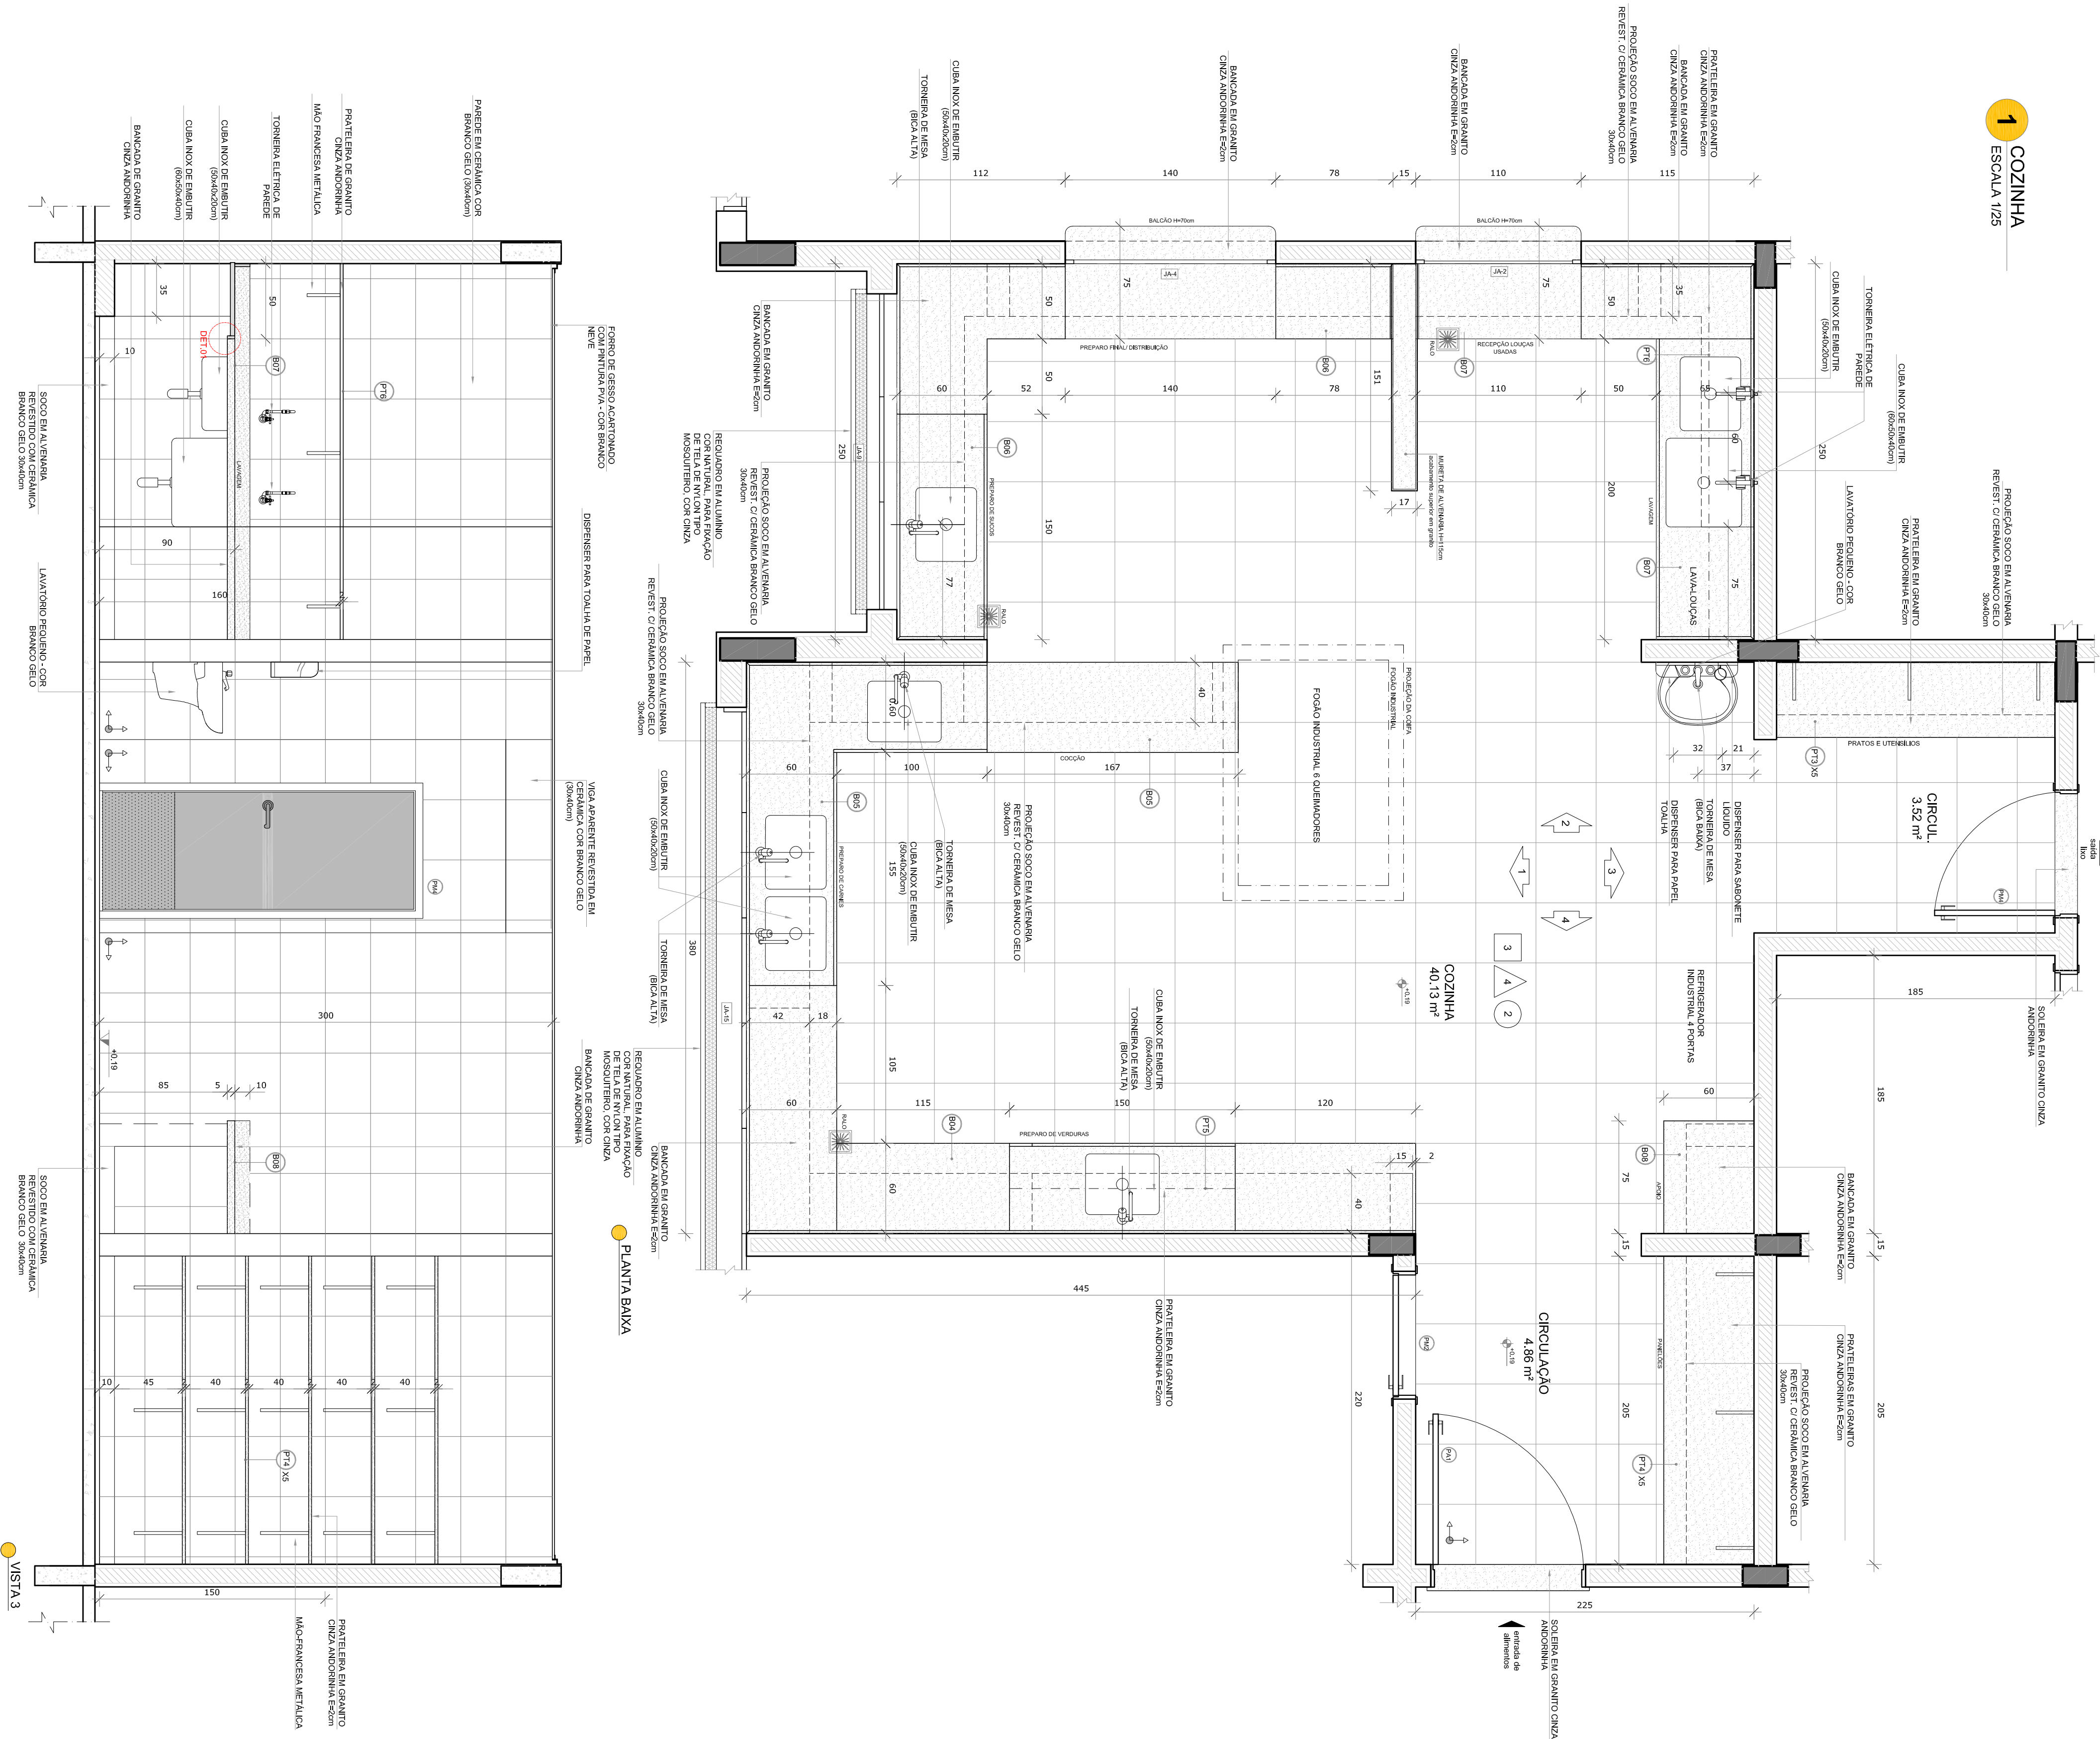

- NOTAS
- MEDIDAS E NÍVEIS EM METROS.
 - VERIFICAR POSIÇÃO EXATA DOS PILARES NO PROJETO ESTRUTURAL.
 - EM CASO DE CONFLITO DE INFORMAÇÕES ENTRE O PROJETO GRÁFICO E O MEMORIAL DESCRITIVO, PREVALECE A INFORMAÇÃO CONTIDA NOS DESENHOS.
 - ALTERAÇÕES NESTE PROJETO SOMENTE COM AUTORIZAÇÃO EXPRESSA DO FNDE.
- REFERÊNCIAS
- PLANTA DE QUANTITATIVOS
 - MEMORIAL DESCRITIVO E ESPECIFICAÇÕES TÉCNICAS

LEGENDA:			INDICAÇÃO DE VISITAS
	INDICAÇÃO NÍVEIS PLANTA CORTE		INDICAÇÃO DE VISITAS
	INDICAÇÃO DE CORTES		ESPECIFICAÇÕES DE MATERIAS
	INDICAÇÃO DE FACHADAS		INDICAÇÃO DE EXPOS
	INDICAÇÃO DE PORTAS E JANELAS		INDICAÇÃO DE ELEMENTOS (BANCOS, PRATELEIRAS E ETC.)

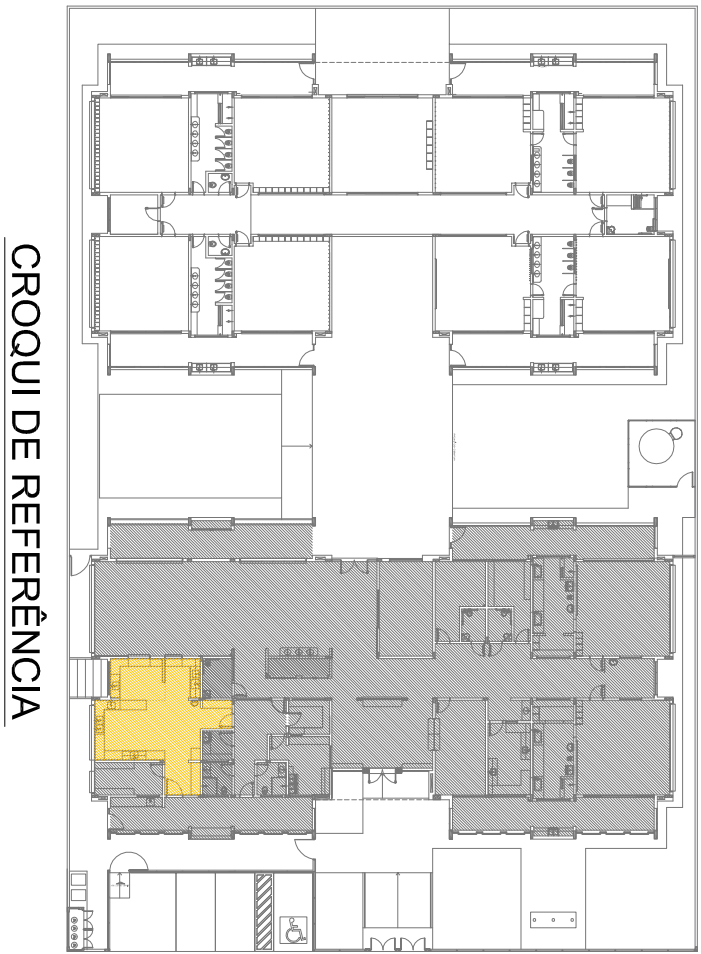

02	JANEIRO 2017	Atualização a NBR 9050:2015
01	JULHO 2016	Acrescimento: altura da cantina nos sanitários, cor das portas dos sanitários e altura da porta PAQ; Atualização: do graxil e quadro de carga no cartão de água, do duchas higiênicas e assepsia pré-escola.
Nº	DATA	DESCRIÇÃO
CONTROLE DE REVISÕES		

FNDE *Fundo Nacional de Desenvolvimento da Educação*

Ministério da Educação

PROJETO PADRÃO - FNDE

PROPRIETÁRIO: _____	
ENDEREÇO: _____	
MUNICÍPIO – UF: _____	
PROPRIETÁRIO _____	
RESP. TÉCNICO _____	CREA _____
AUTOR DO PROJETO _____	CAU _____
DUFO _____	CREA _____
RA _____	


PROGRAMA PROINFÂNCIA - PROJETO TIPO 1
PROJETO DE ARQUITETURA

COORDENAÇÃO		AMPLIAÇÃO BLOCO A	
CGEST - Coordenação Geral de Infraestrutura Educacional		COZINHA	
FORMATO	ARH4+5984	REVISÃO	PRONCIA
R.01	R.02	ESCALA	24/38
DATA EMISSÃO		JANEIRO/2017	

1 COZINHA
ESCALA 1/25



VISTA 1

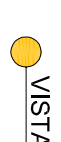

VISTA



7



NOTAS

MÉTODOS E INSTRUMENTOS

VERIFICAÇÃO POSICIONA DO PROJETO ESTRUTURAL.

VERIFICAÇÃO DE TENSÕES CONSTATADAS NAS PRÁTIAS DE DESENVOLVIMENTO.











EM CASO DE CONFLITO DE INFORMAÇÕES ENTRE O PROJETO GRÁFICO E O MEMÓRIA DESCRITIVO, PREVALECE A


ALTERAÇÃO NESTE PROJETO SOMENTE COM AUTORIZAÇÃO EXPRESSA DO FINE

REFERÊNCIAS

PLANOJIA DE QUANTITATIVOS.


MEMÓRIA DESCRITIVA E ESPECIFICAÇÕES TÉCNICAS

  LEGENDA:			
	INDICAÇÃO DE NÍVEL PLANTA E CORTE		INDICAÇÃO DE V
	INDICAÇÃO DE CORRES		ESPECIFICAÇÕES DE MAT
	INDICAÇÃO DE FACHOS		INDICAÇÃO DE
	INDICAÇÃO DE PORTAS E JANELAS		INDICAÇÃO DE ELEMENTOS DE ACABAMENTO (BANCOS, MARTELINHOS E
	INDICAÇÃO DE		INDICAÇÃO DE

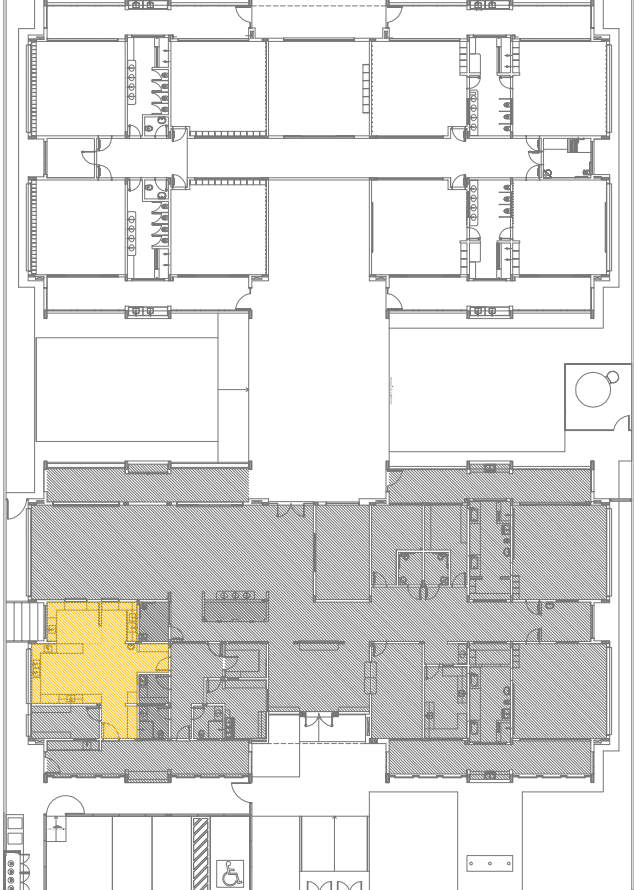

CROQUI DE REFERÊNCIA

TIPO DE REVISÃO	DATA	DESCRIÇÃO
11	JULHO 2016	Alteração parâmetros - shift para tubulação hidráulica e detalhamento; alteração da altura da platina
12	JANEIRO 2017	Alteração de NBR 9050, 2015; Alteração: quarto de banho, fechamento frontal, sanitários Infantis 1 e 2, altura da platina, equipamento, altura de coturnela nos sanitários, cor dos tubos dos sanitários e altura da porta de acesso, do qual a altura de cotação no canteiro de obras, de todos os sanitários e fechamento do fechamento, do qual a altura de cotação no canteiro de obras, de todos os sanitários e fechamento



Fundo Nacional
de Desenvolvimento
da Educação

Ministério da
Educação

PROJETO PADRÃO - FNDE

PROPRIETÁRIO: _____

ENDEREÇO: _____

MUNICÍPIO – UF: _____

PROPRIETÁRIO _____

ESP. TÉCNICO _____

CREA _____

OUTOR DO PROJETO _____

CAU _____


PRO _____

CREA _____


RA _____

RESERVAÇÃO		PROGRAMA PROINFÂNCIA - PROJETO TIPO 1	
EST - Coordenação al de Infraestrutura Educacional		PROJETO DE ARQUITETURA	
AMT	A186145941		
TEORIAS	R.01	AMPLIAÇÃO BLOCO A	
ESCOLA	INDICADA	COZINHA	
DATA EMISSÃO	JANEIRO/2017		
FRANCA	25/	AF	



1 DESPENSA
ESCALA 1/25

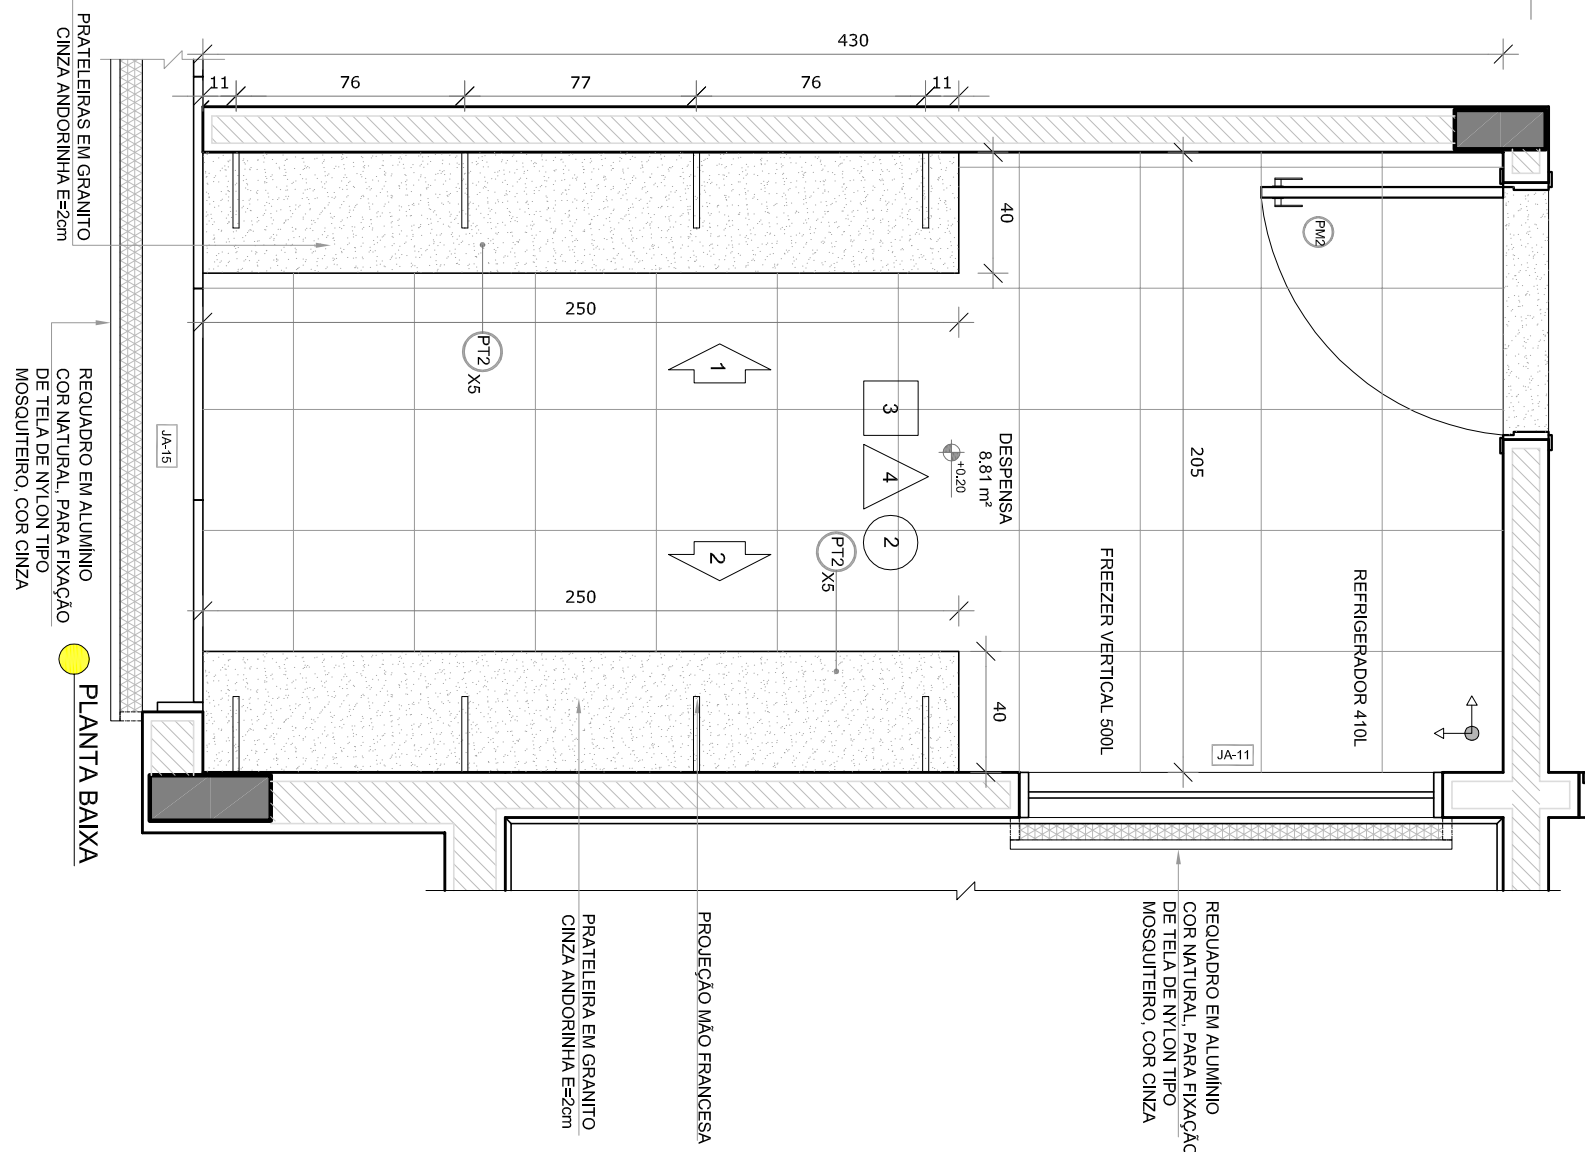



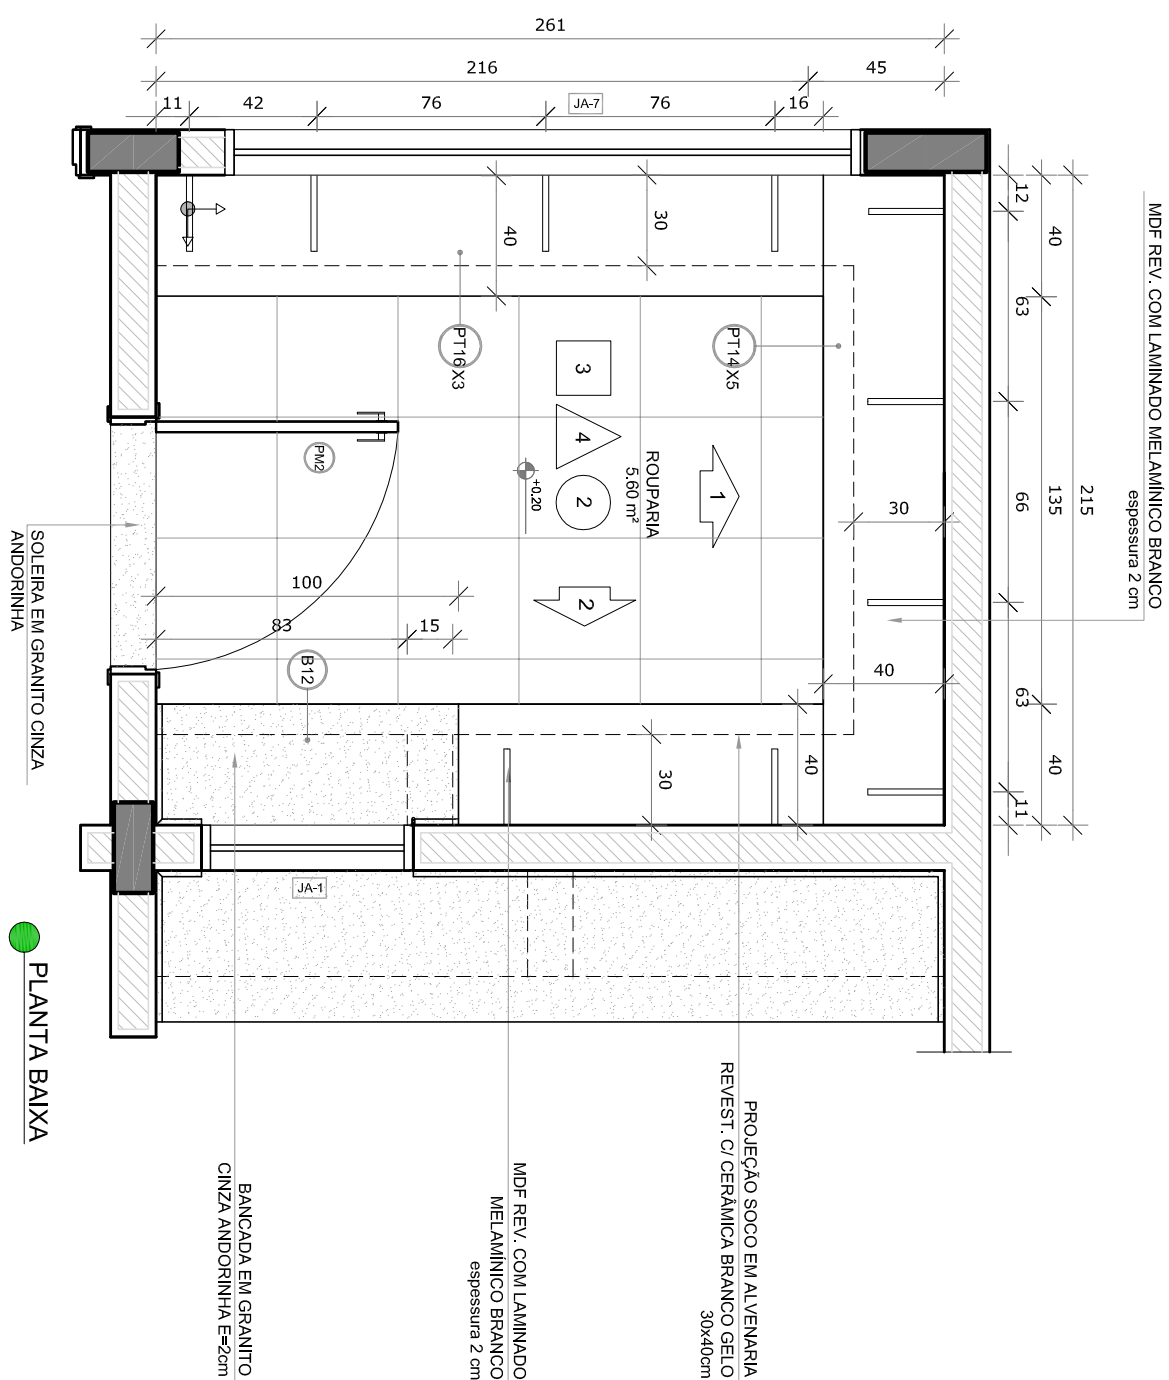



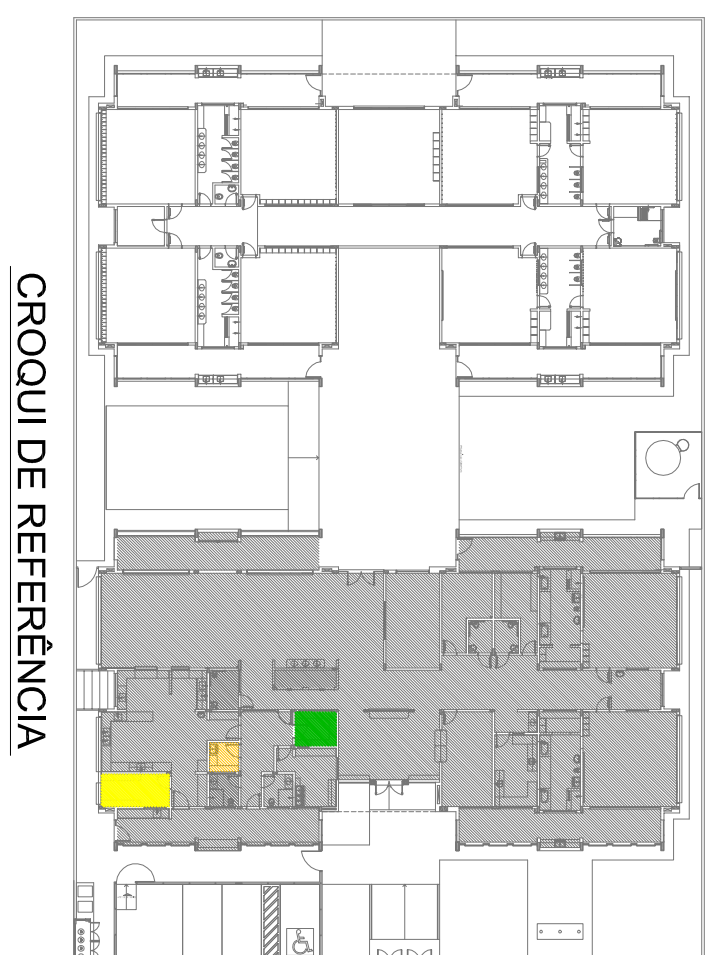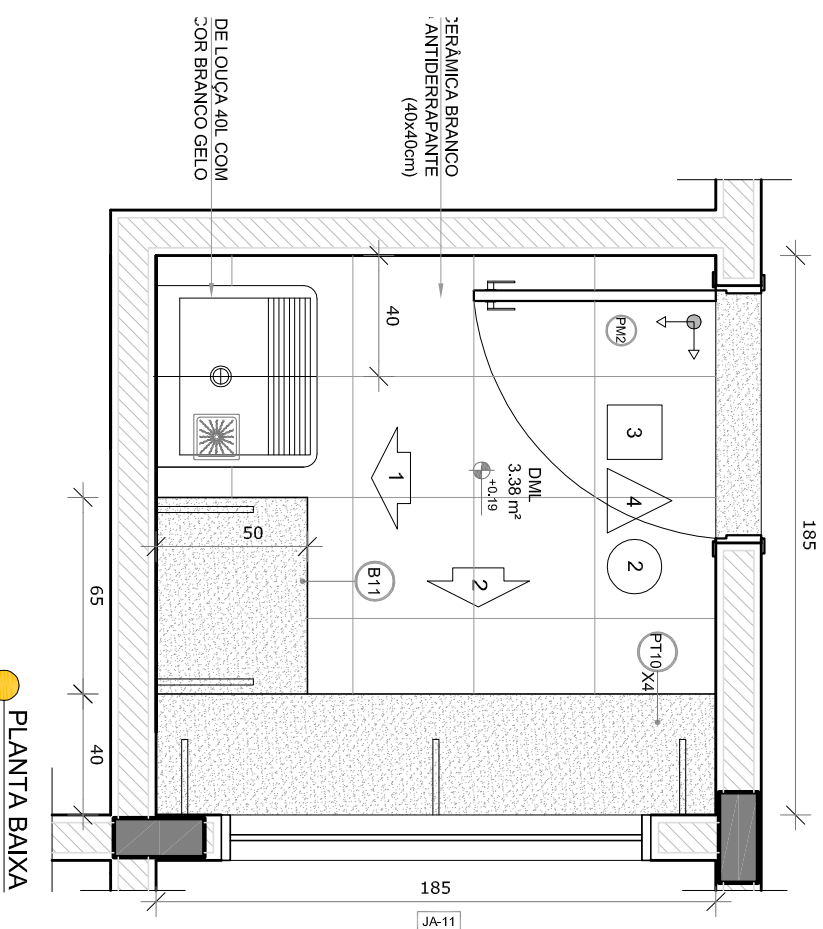

2 ROUPARIA
ESCALA 1/25



3 DML
ESCALA 1/25



LEGENDA:	
	INDICAÇÃO MENS PLANTA E CORTE
	INDICAÇÃO DE CORRES
	INDICAÇÃO DE FACHOS
	INDICAÇÃO DE PORTAS E JANELAS
	INDICAÇÃO DE VISTAS
	ESPECIFICAÇÕES DE MATERIAIS
	INDICAÇÃO DE EIXOS
	INDICAÇÃO DE ELEMENTOS (BANDEIRAS, PORTINHAS E ETC.)


- MEDIDAS E NÍVEIS EM METROS.
- VERIFICAÇÃO POSICIONAL EXATA DOS PLANES NO PROJETO ESTRUTURAL.
- VERIFICAÇÃO DE PONTOS CONTRIBUÍDOS PARA NENHUMAS DAS FUNDIÇÕES DE DETALHAMENTO.
- VERIFICAÇÃO DE PONTOS CONTRIBUÍDOS ENTRE O PROJETO (SINCRONIZADO) E O MEMORIAL DESCRITIVO. PREVALÊNCIA PARA O PROJETO SINCRONIZADO.
- ALTERAÇÕES NESTE PROJETO SOMENTE COM AUTORIZAÇÃO EXPRESSA DO FINEE

REFERÊNCIAS:


[illegible]

1
SANTÁRIOS INFANTIS


ESCALA 1/25

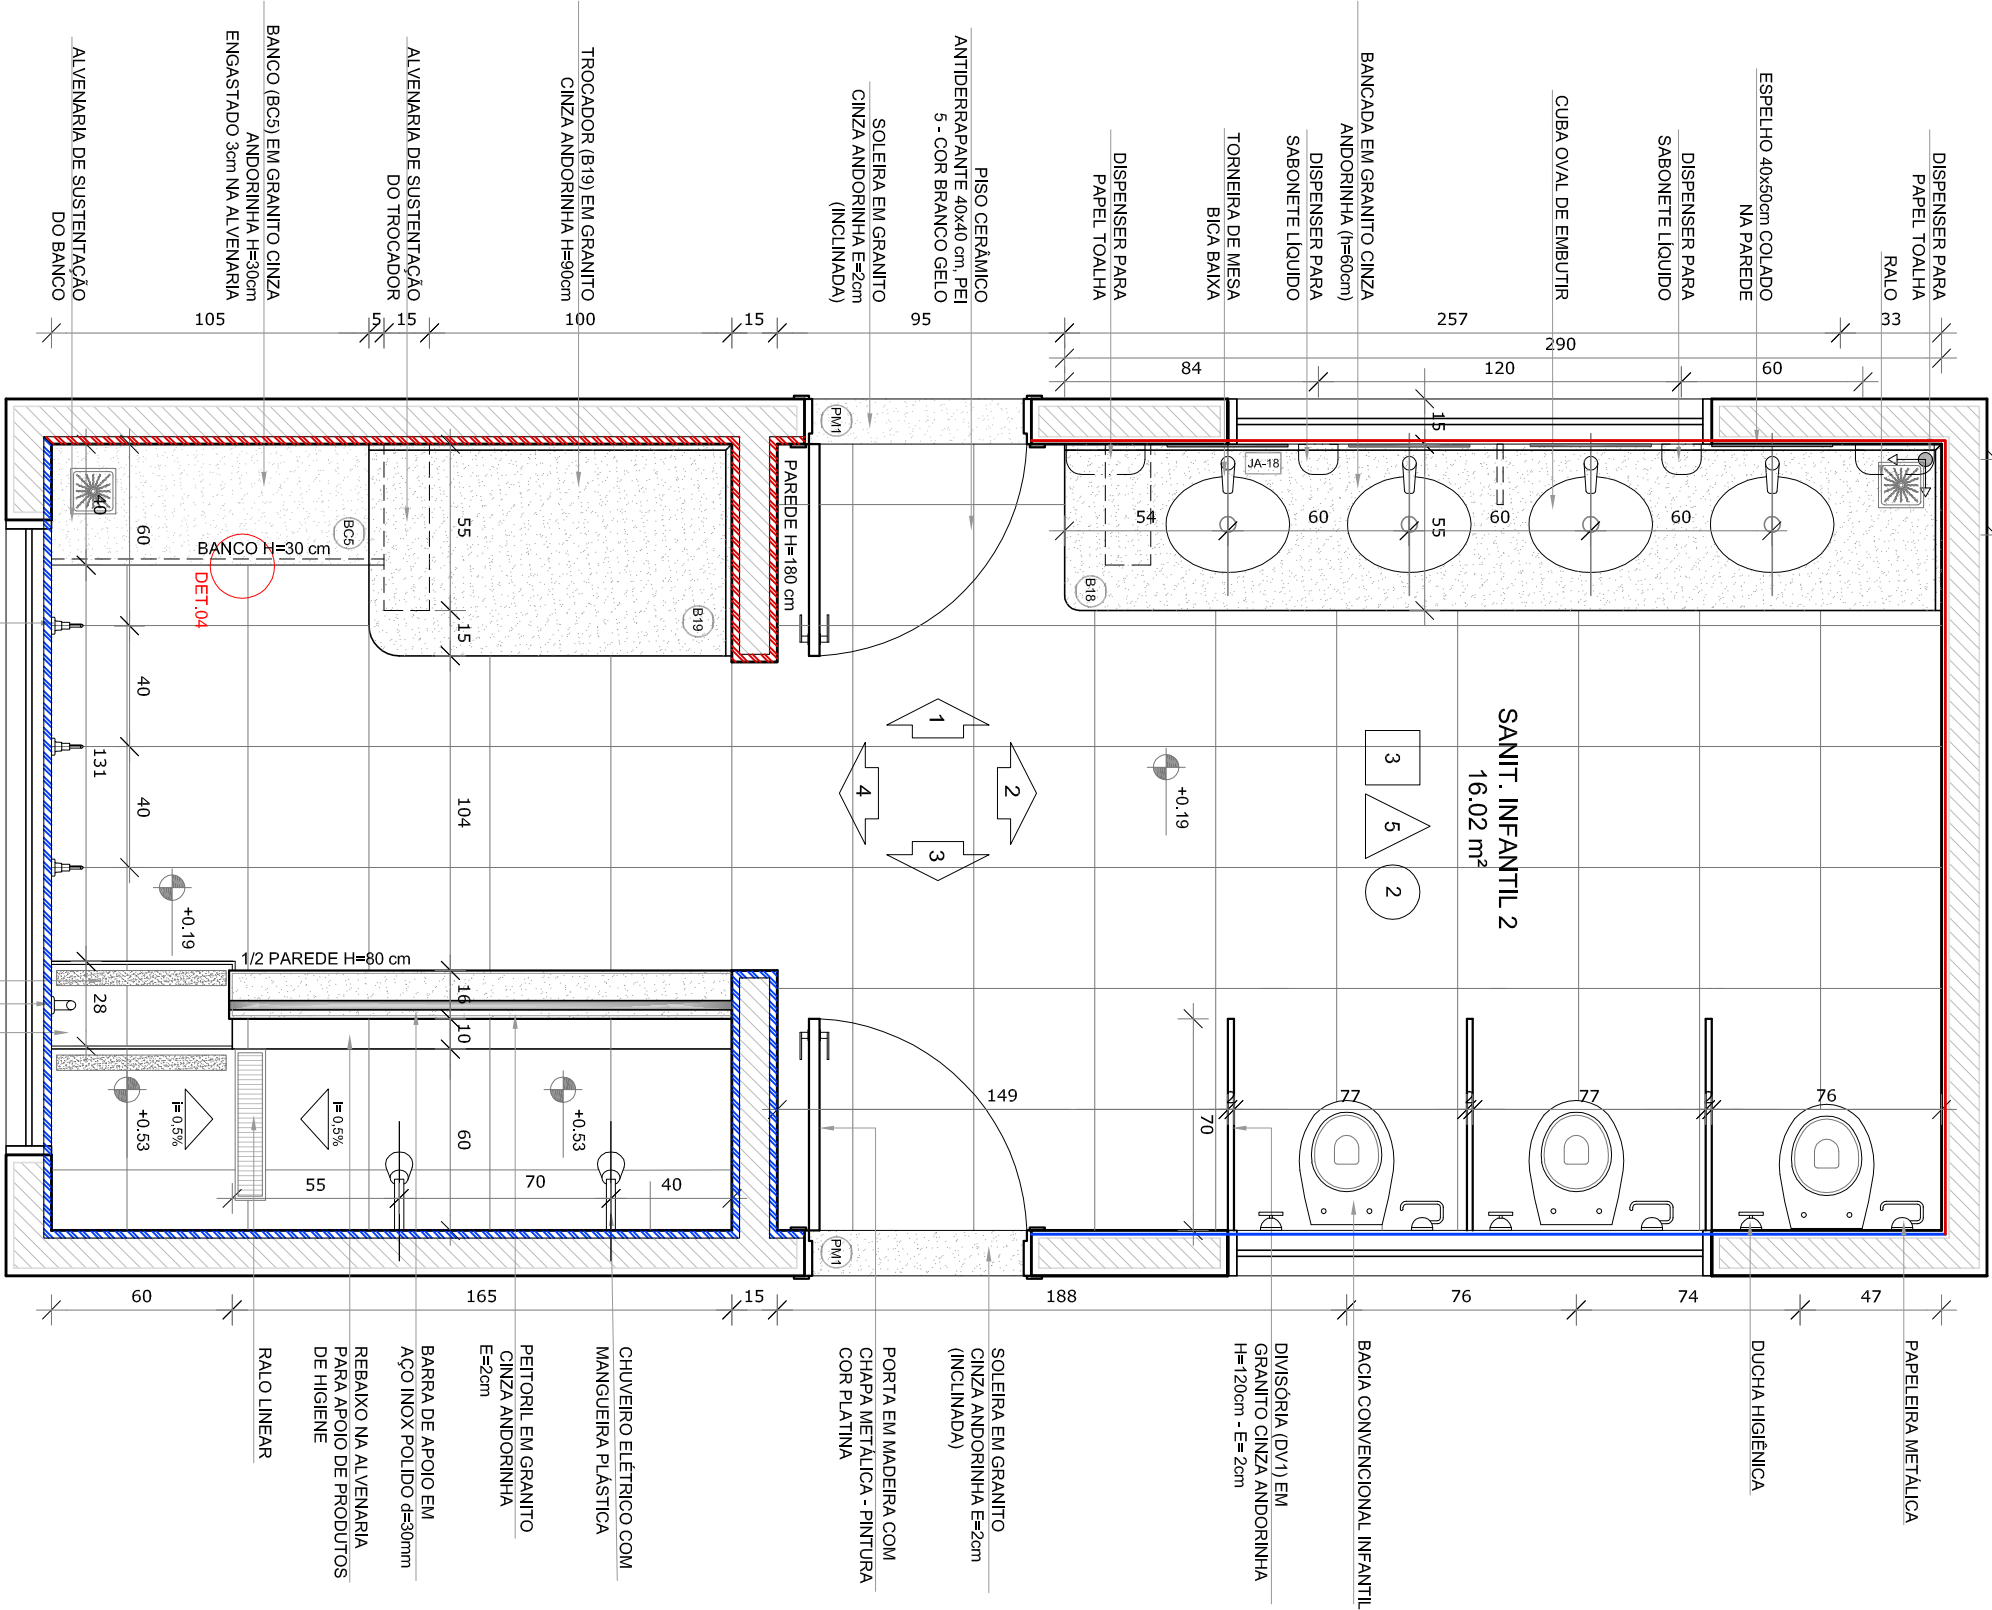


- PLANTA BAIXA
- CABIDE METÁLICO
 - ANTERRESVANTE 50mm
 - DEGRAS 1x17,5cm REVESTIDOS COM CERÂMICA BRANCA ANTERRESVANTE - 4x4cm
 - BARRA DE AÇO INOX EM AÇO INOX POLIDO
 - DEGRAS 1x17,5cm REVESTIDOS COM CERÂMICA BRANCA ANTERRESVANTE - 4x4cm
 - COM PERIL DE PVC TIPO CANTO EXTERNO

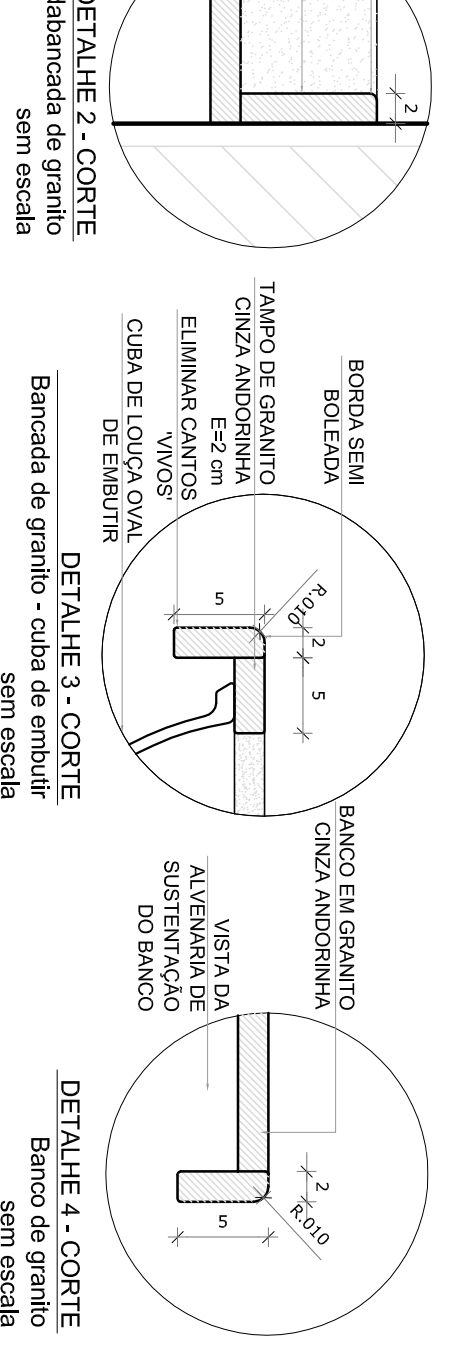


FORNO DE GESSO ACARTONADO COM MASSA CORRIDA E PINTURA PVA COM BRANCO NIEVE

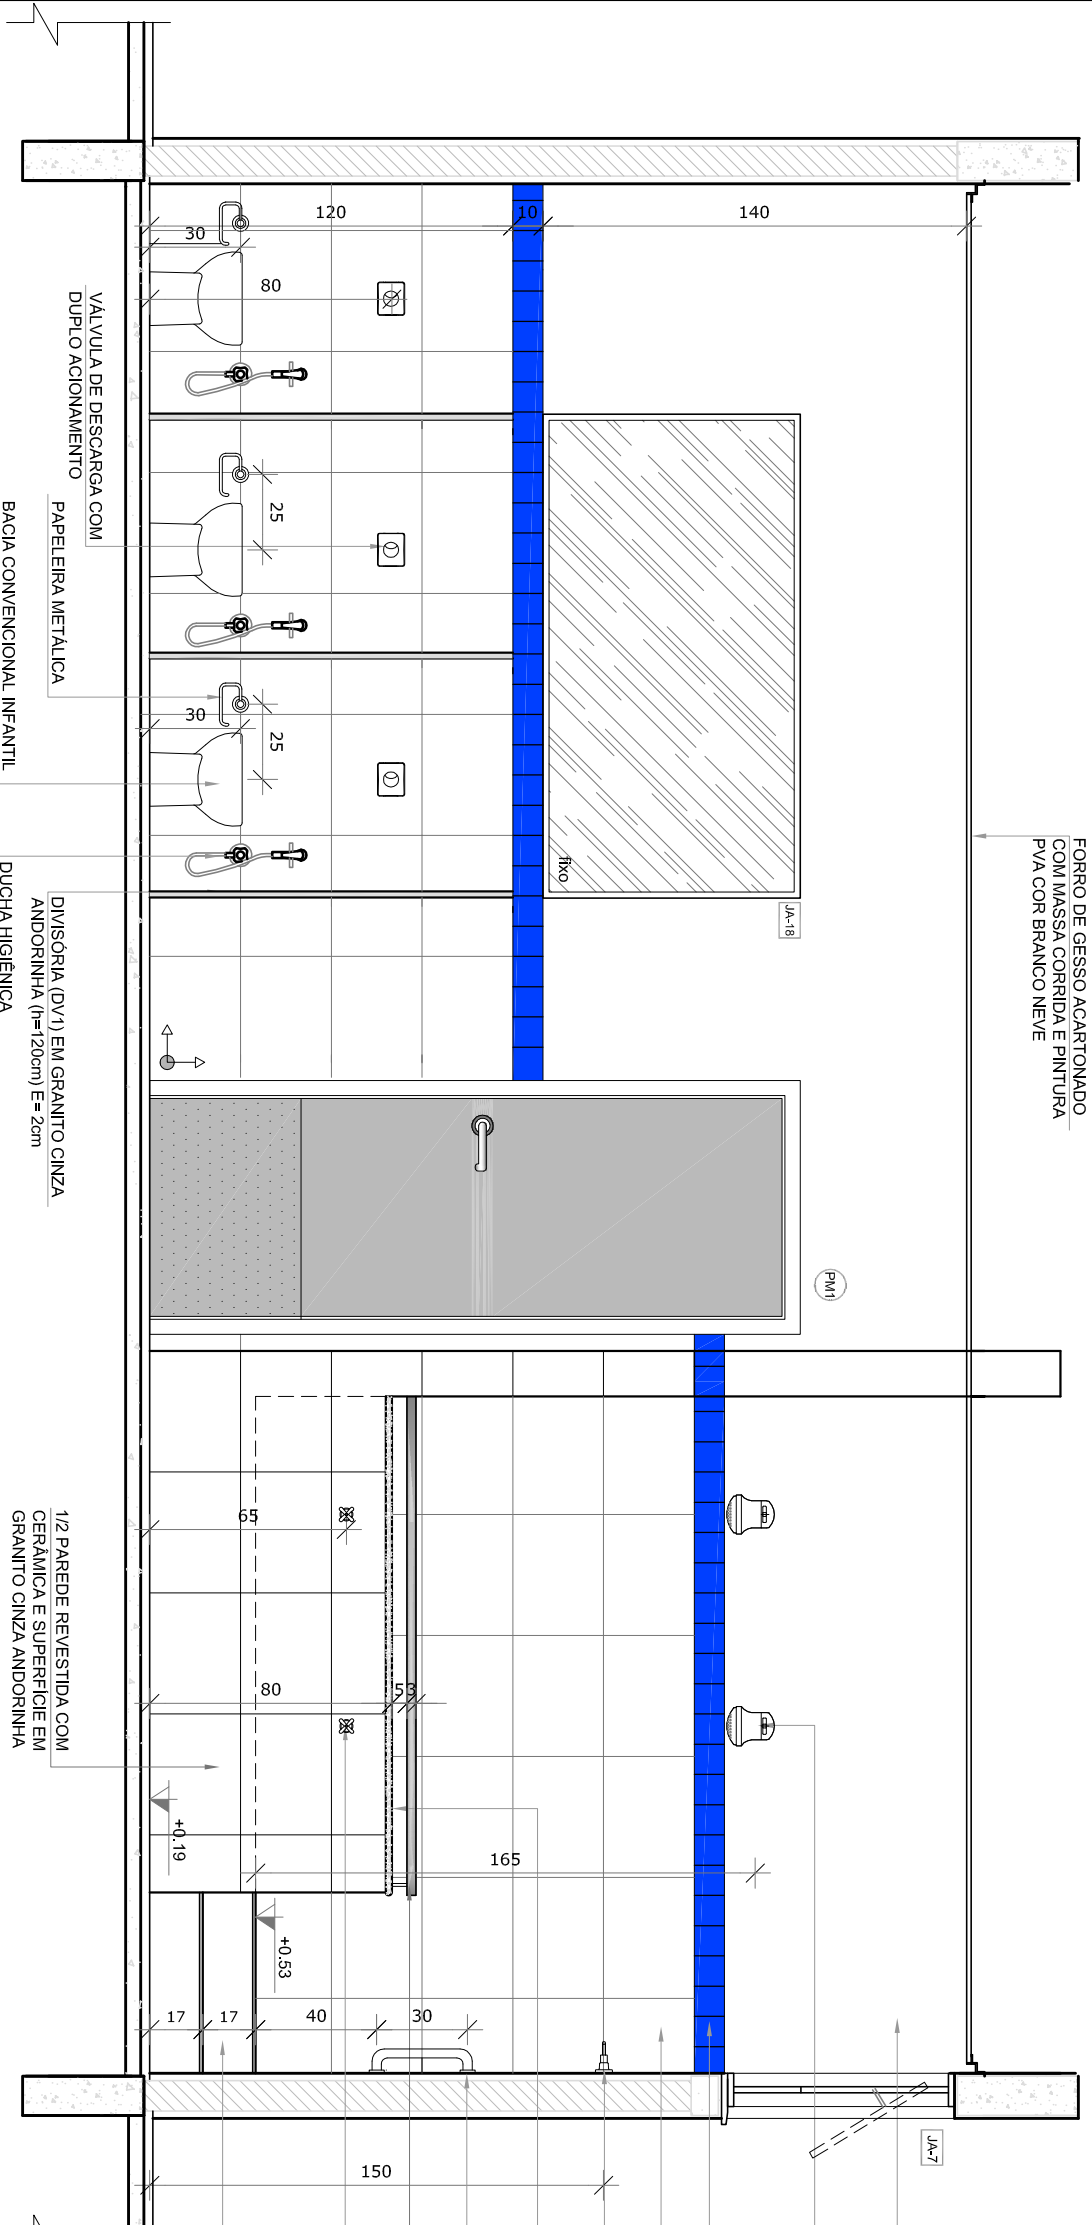


VISTA 3

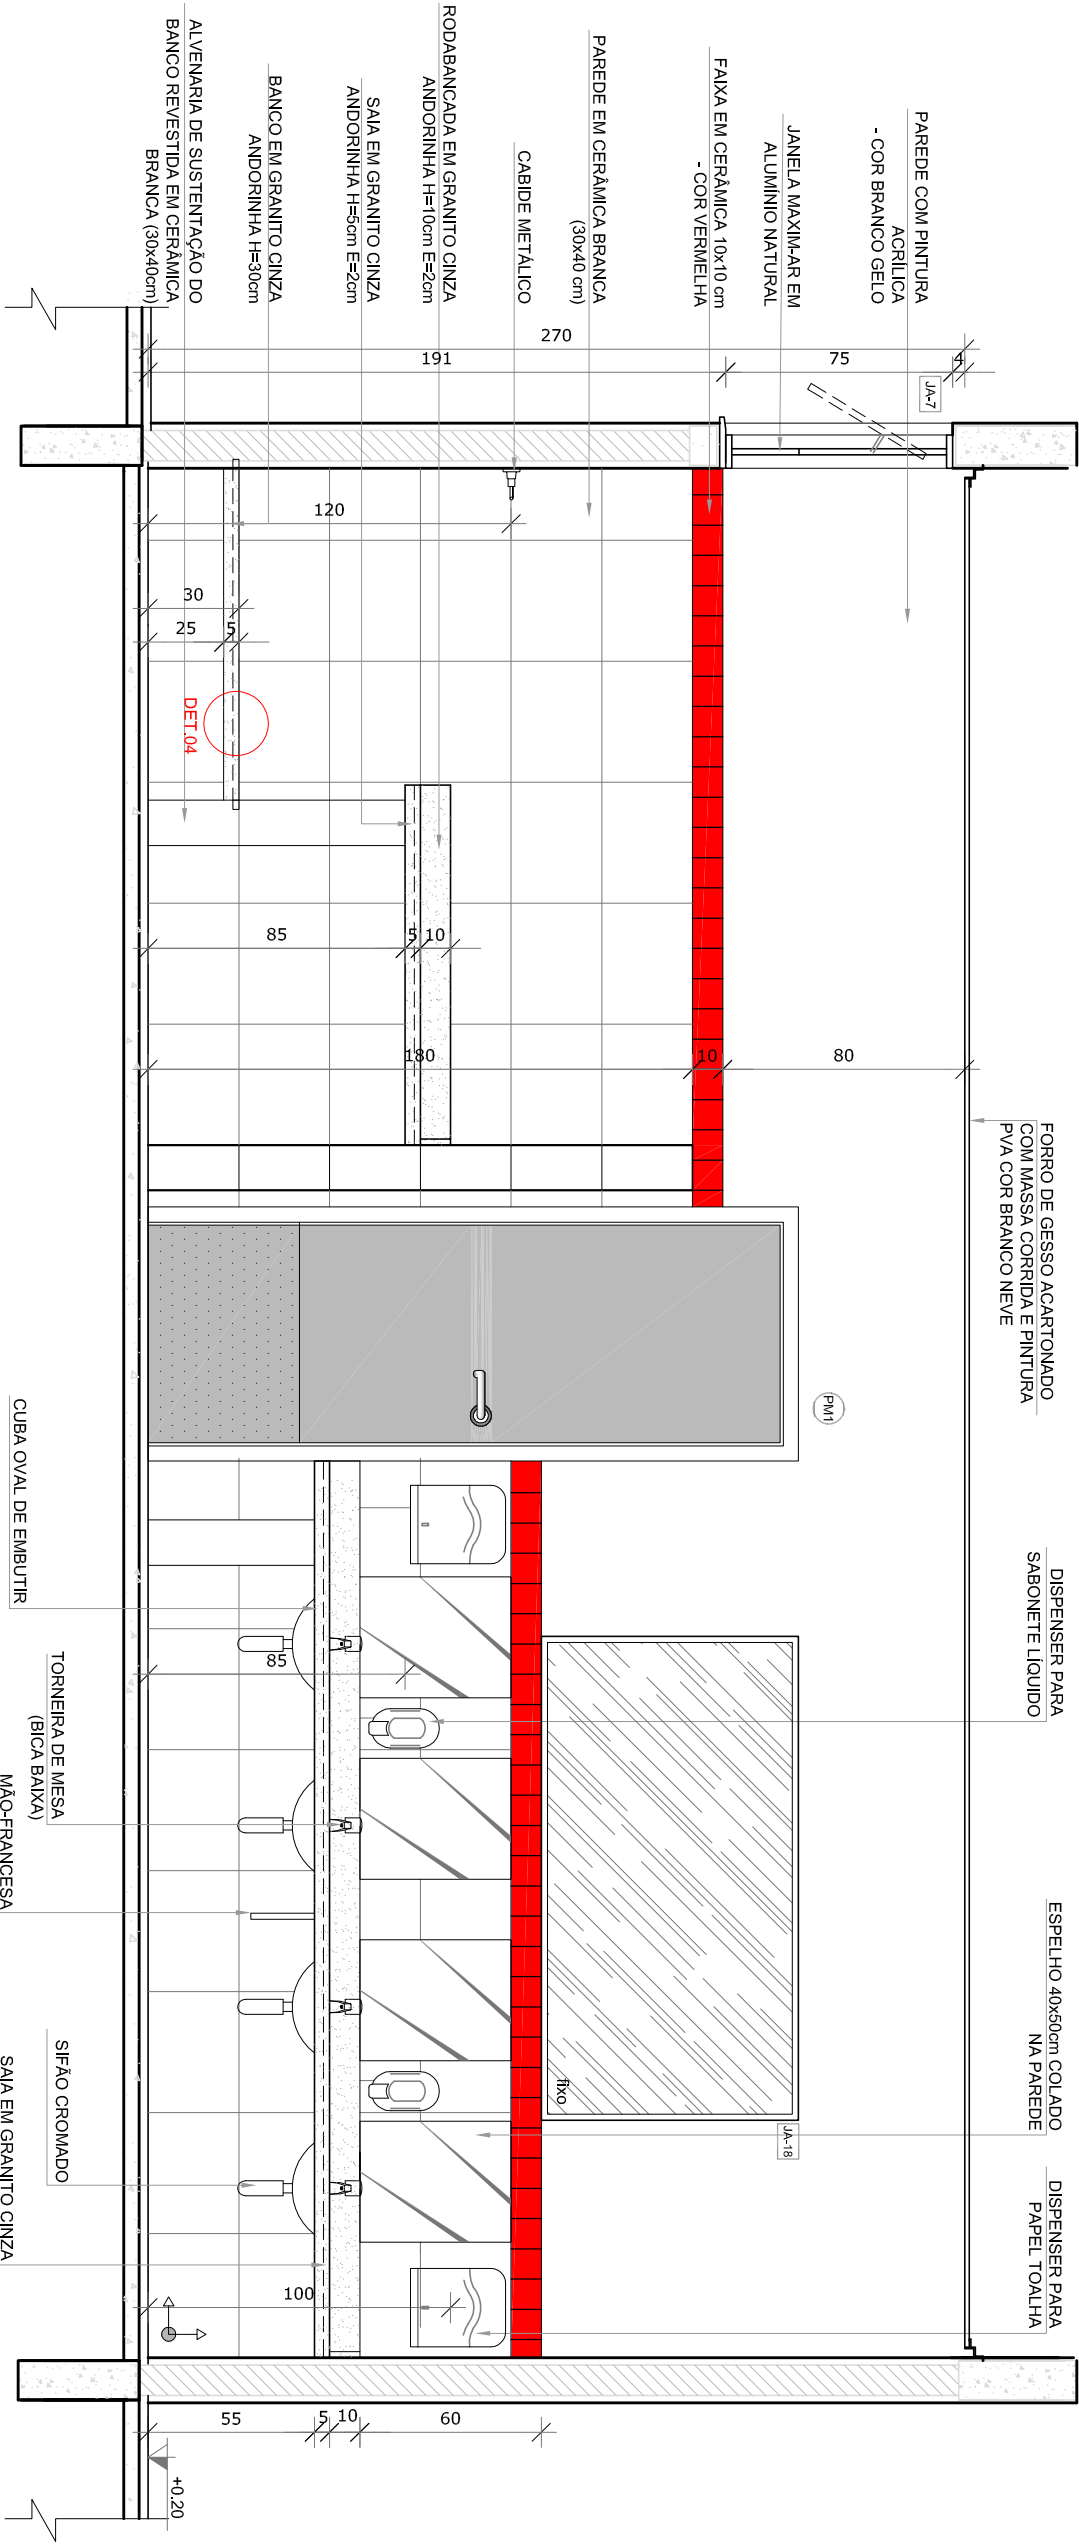


VISTA 1

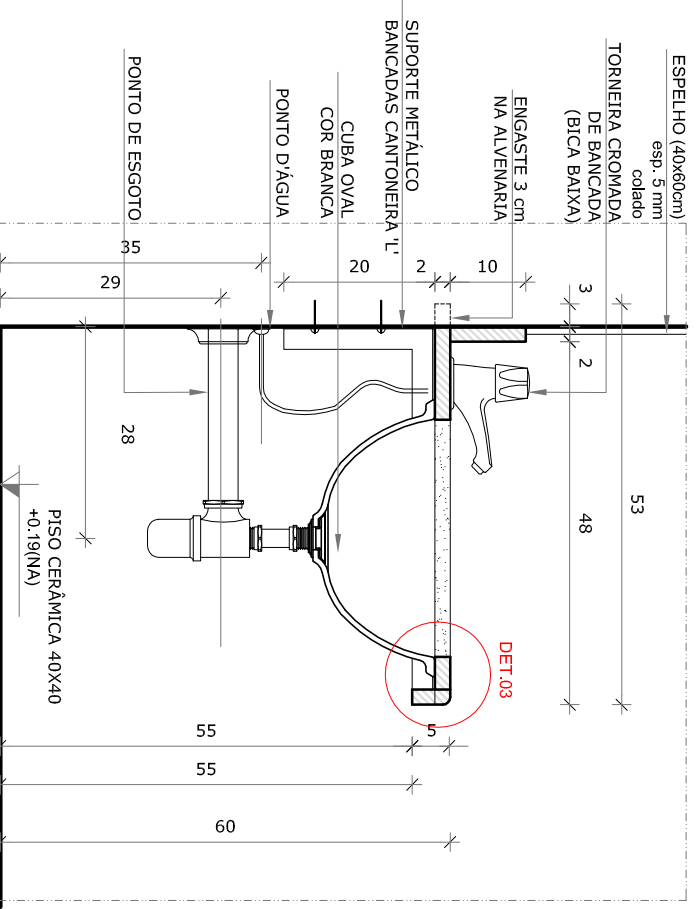


DETALHE 1 - CORT
Bancada de grãoito infantil
Escala: 1/10

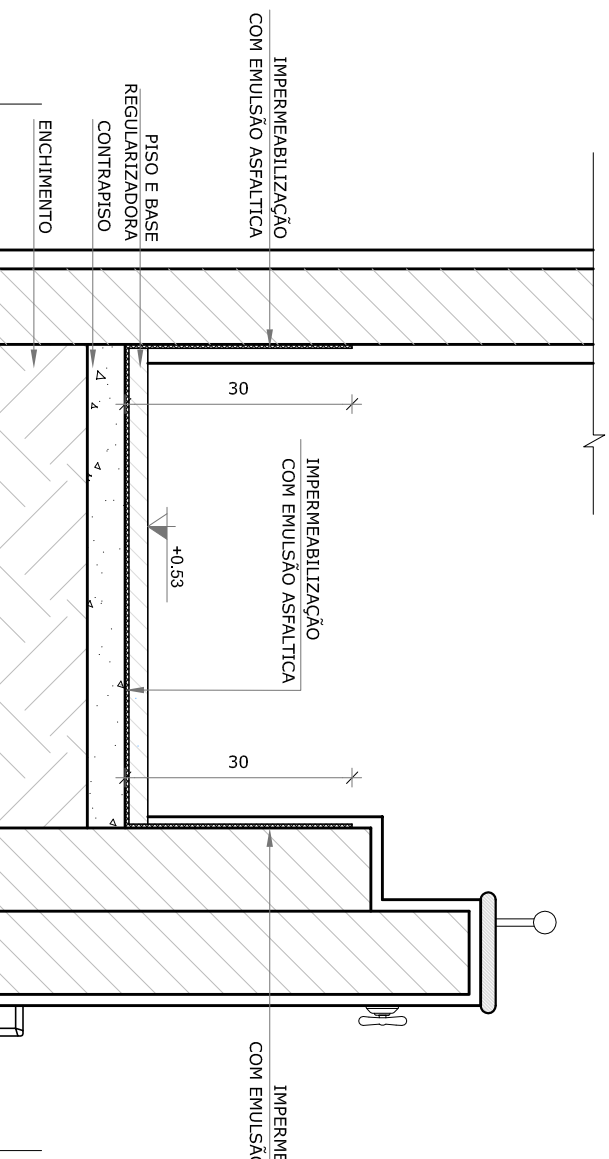


DETALHE 5 - CORT
BOX DO BANHEIRO INFANTIL
Escala: 1/10

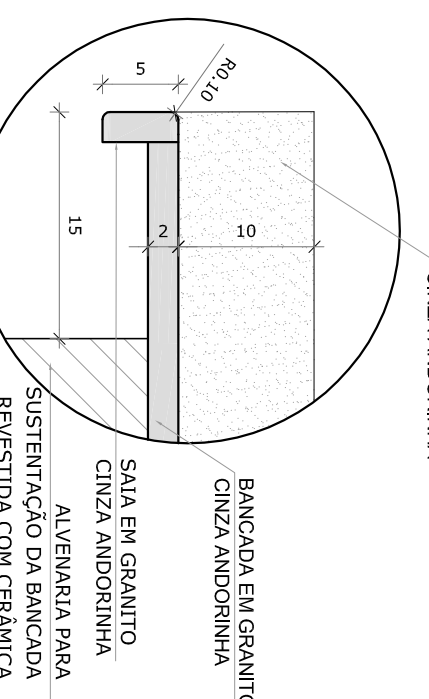

DETALHE 6 - CORT
Bancada de grãoito - área seca
sem escala

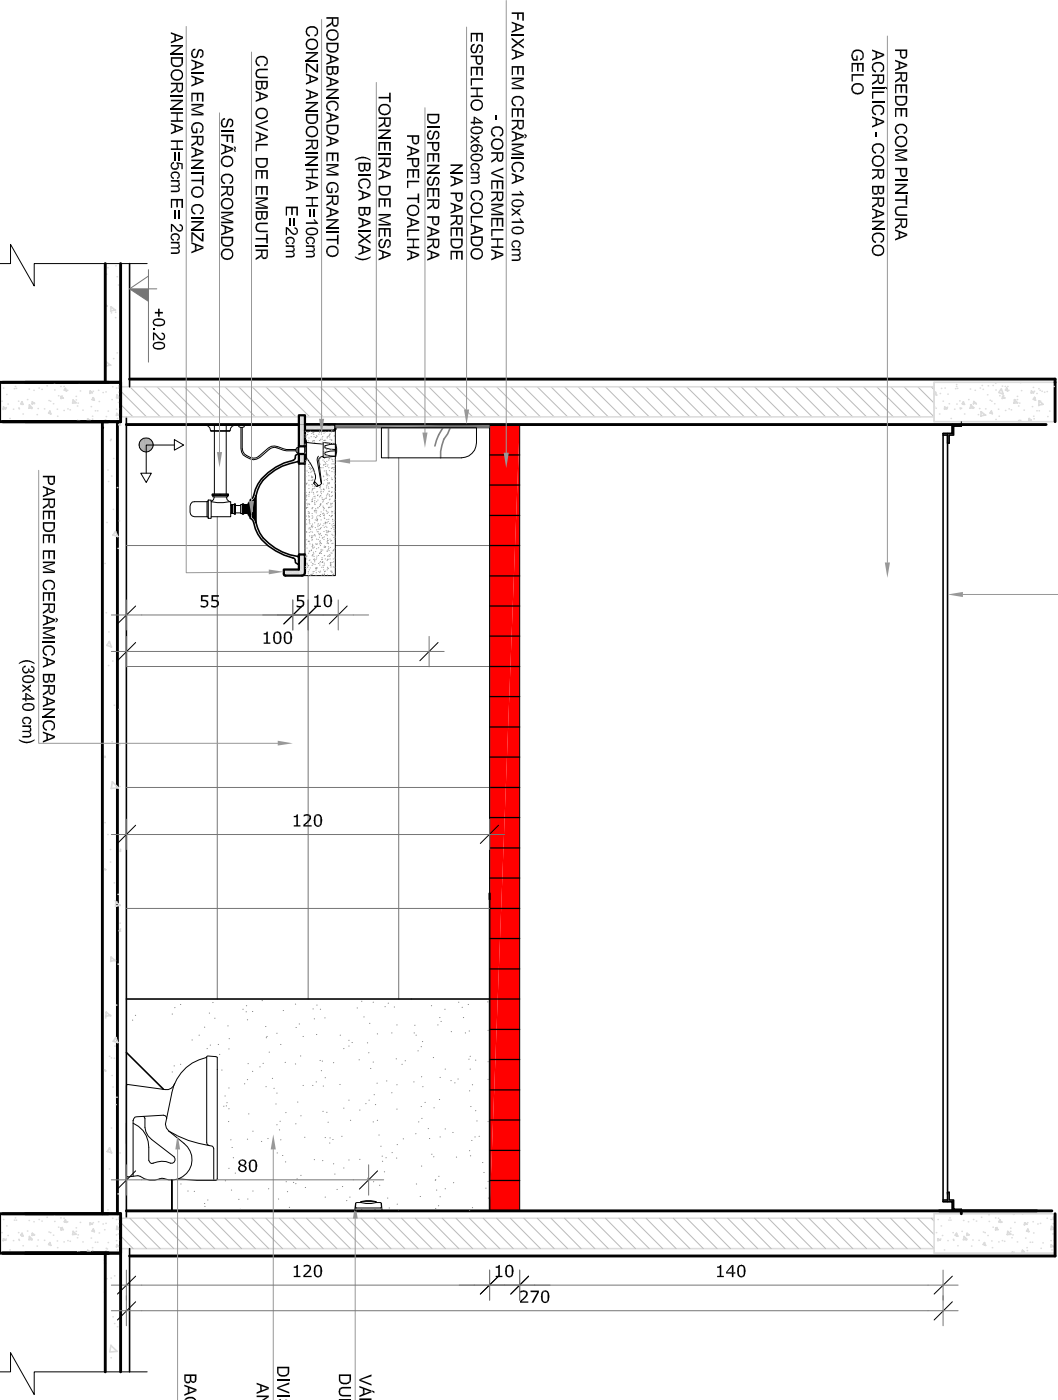

VISTA 2

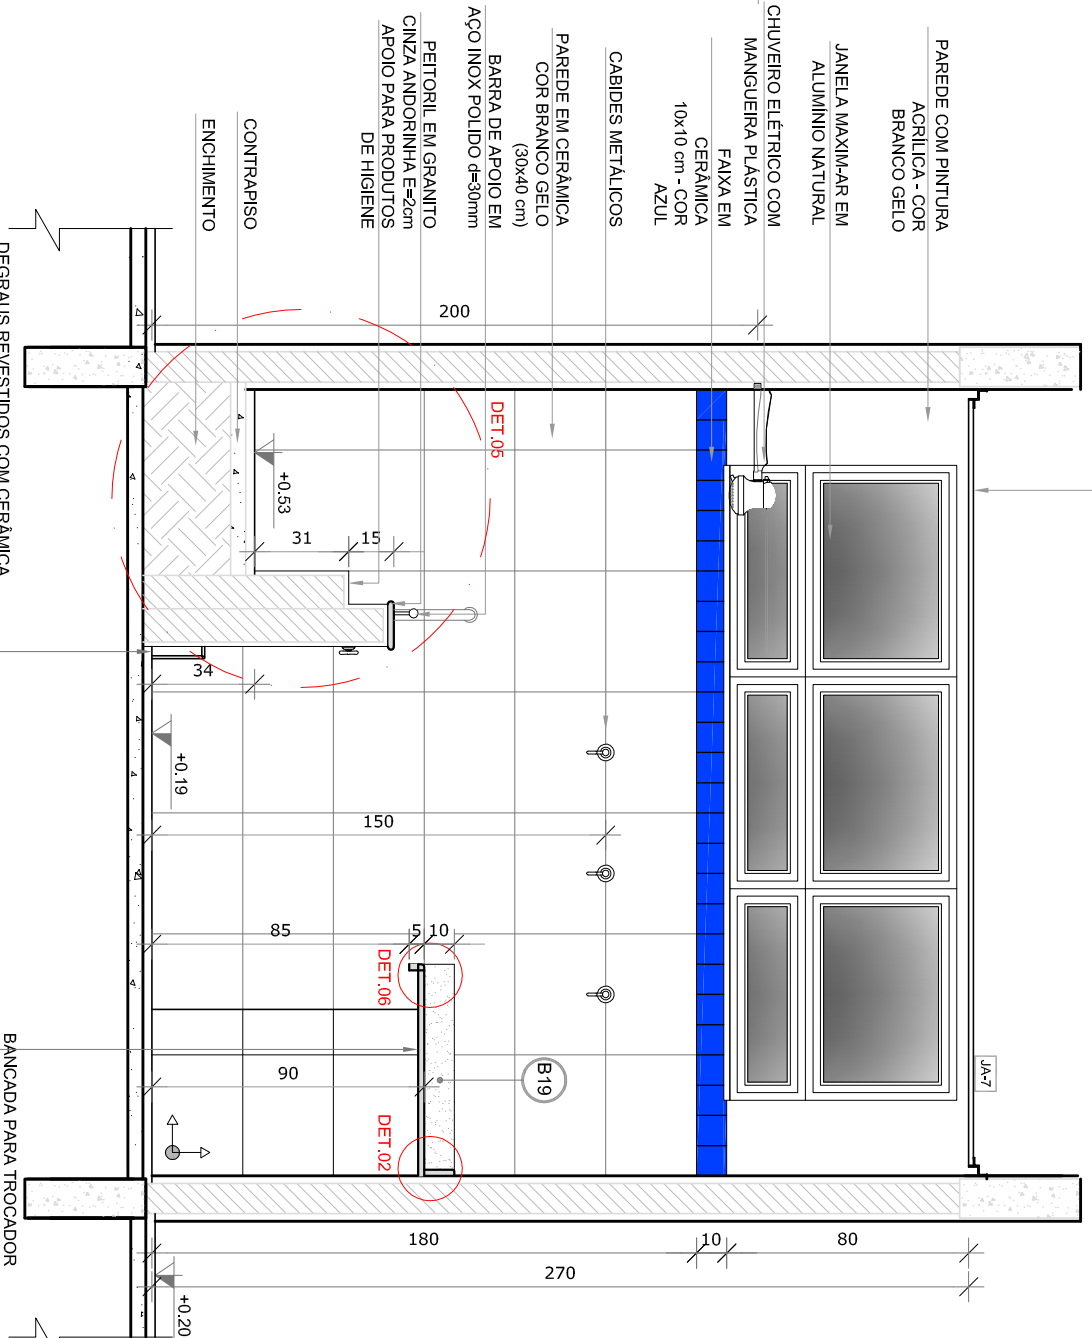


VISTA 4

- NOTAS
- MEDIDAS E NÍVEIS EM METROS.
 - VERIFICAR POSIÇÃO EXATA DOS PILARES NO PROJETO ESTRUTURAL.
 - EM CASO DE CONFLITO DE INFORMAÇÕES ENTRE O PROJETO GRÁFICO E O MEMORIAL DESCRITIVO, PREVALECE A INFORMAÇÃO CONTIDA NOS DESENHOS.
 - ALTERAÇÕES NESTE PROJETO SOMENTE COM AUTORIZAÇÃO EXPRESSA DO FNDE.
- REFERÊNCIAS
- PLANTA DE SANITÁRIOS
 - MEMORIAL DESCRITIVO E ESPECIFICAÇÕES TÉCNICAS

LEGENDA:

INDICAÇÃO NÍVEL PLANTA CORT	INDICAÇÃO DE VISITAS
INDICAÇÃO DE CORTES	ESPECIFICAÇÕES DE MATERIAS
INDICAÇÃO DE FACHADAS	INDICAÇÃO DE EXOS
INDICAÇÃO DE PORTAS E JANELAS	INDICAÇÃO DE ELEMENTOS (BANCADAS, TONALIDADES E ETC.)

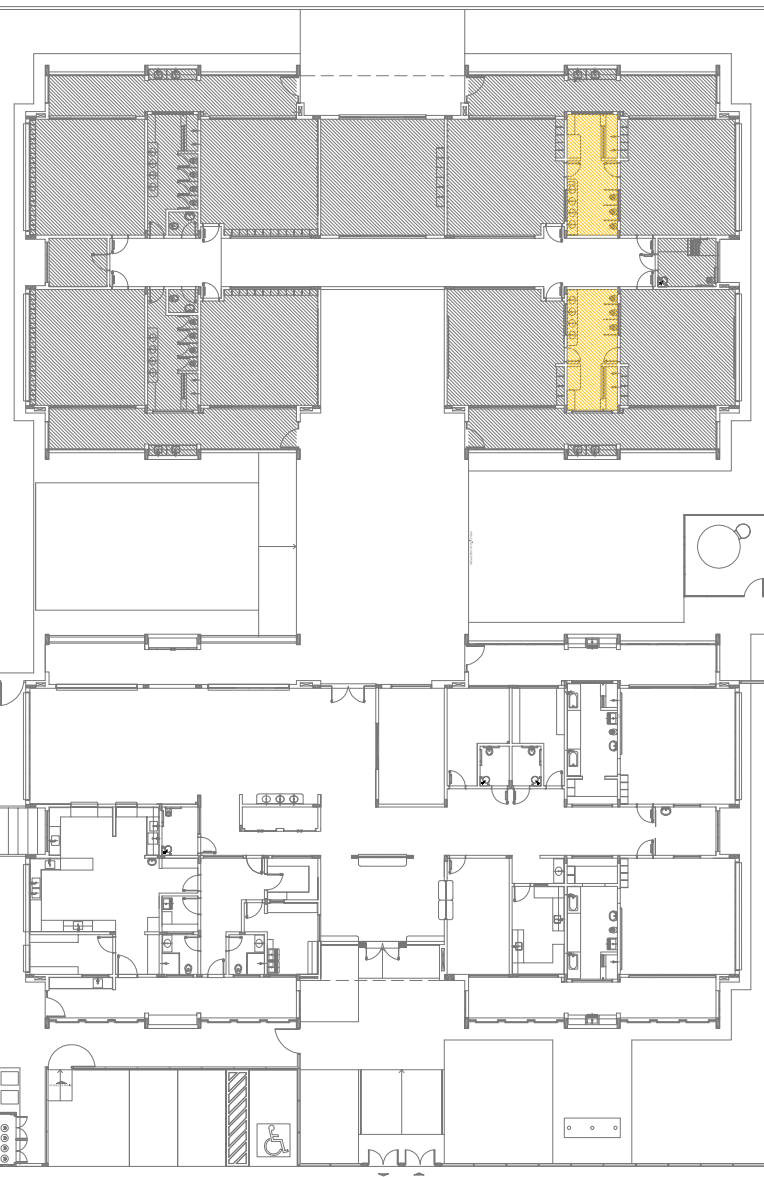

CROQUI DE REFERÊNCIA

02	JANEIRO 2017	Anuário de a NBR 9050/2015
01	JULHO 2016	Acrescimento de grãoito no sanitário com portas de madeira e altura da porta PVA.
Nº	DATA	Descrição
01	JULHO 2016	Alteração paredes - shift para alinhamento hidráulico e detalhamento; alteração da altura da bancada.

CONTROLE DE REVISÕES

FNDE *Fundo Nacional de Desenvolvimento da Educação*

PROJETO PADRÃO - FNDE

PROPRIETÁRIO:

ENDEREÇO:

MUNICÍPIO – UF:

PROPRIETÁRIO

RESP. TÉCNICO

AUTOR DO PROJETO

DIFEO

COORDENADOR

OBSERVAÇÕES:

PROGRAMA PROINFÂNCIA - PROJETO TIPO 1

PROJETO DE ARQUITETURA

COGEST - Coordenação Geral de Infraestrutura Educacional

SANT. INFANTIL E SANT. INFANTIL 2

ARQ

FORMATO

A1R4+1584

R.01

R.02

ESCALA

INDICAÇÃO



DATA EMISSÃO

JANEIRO/2017

PRONCIA



28/38

1 SANITÁRIOS INFANTIS

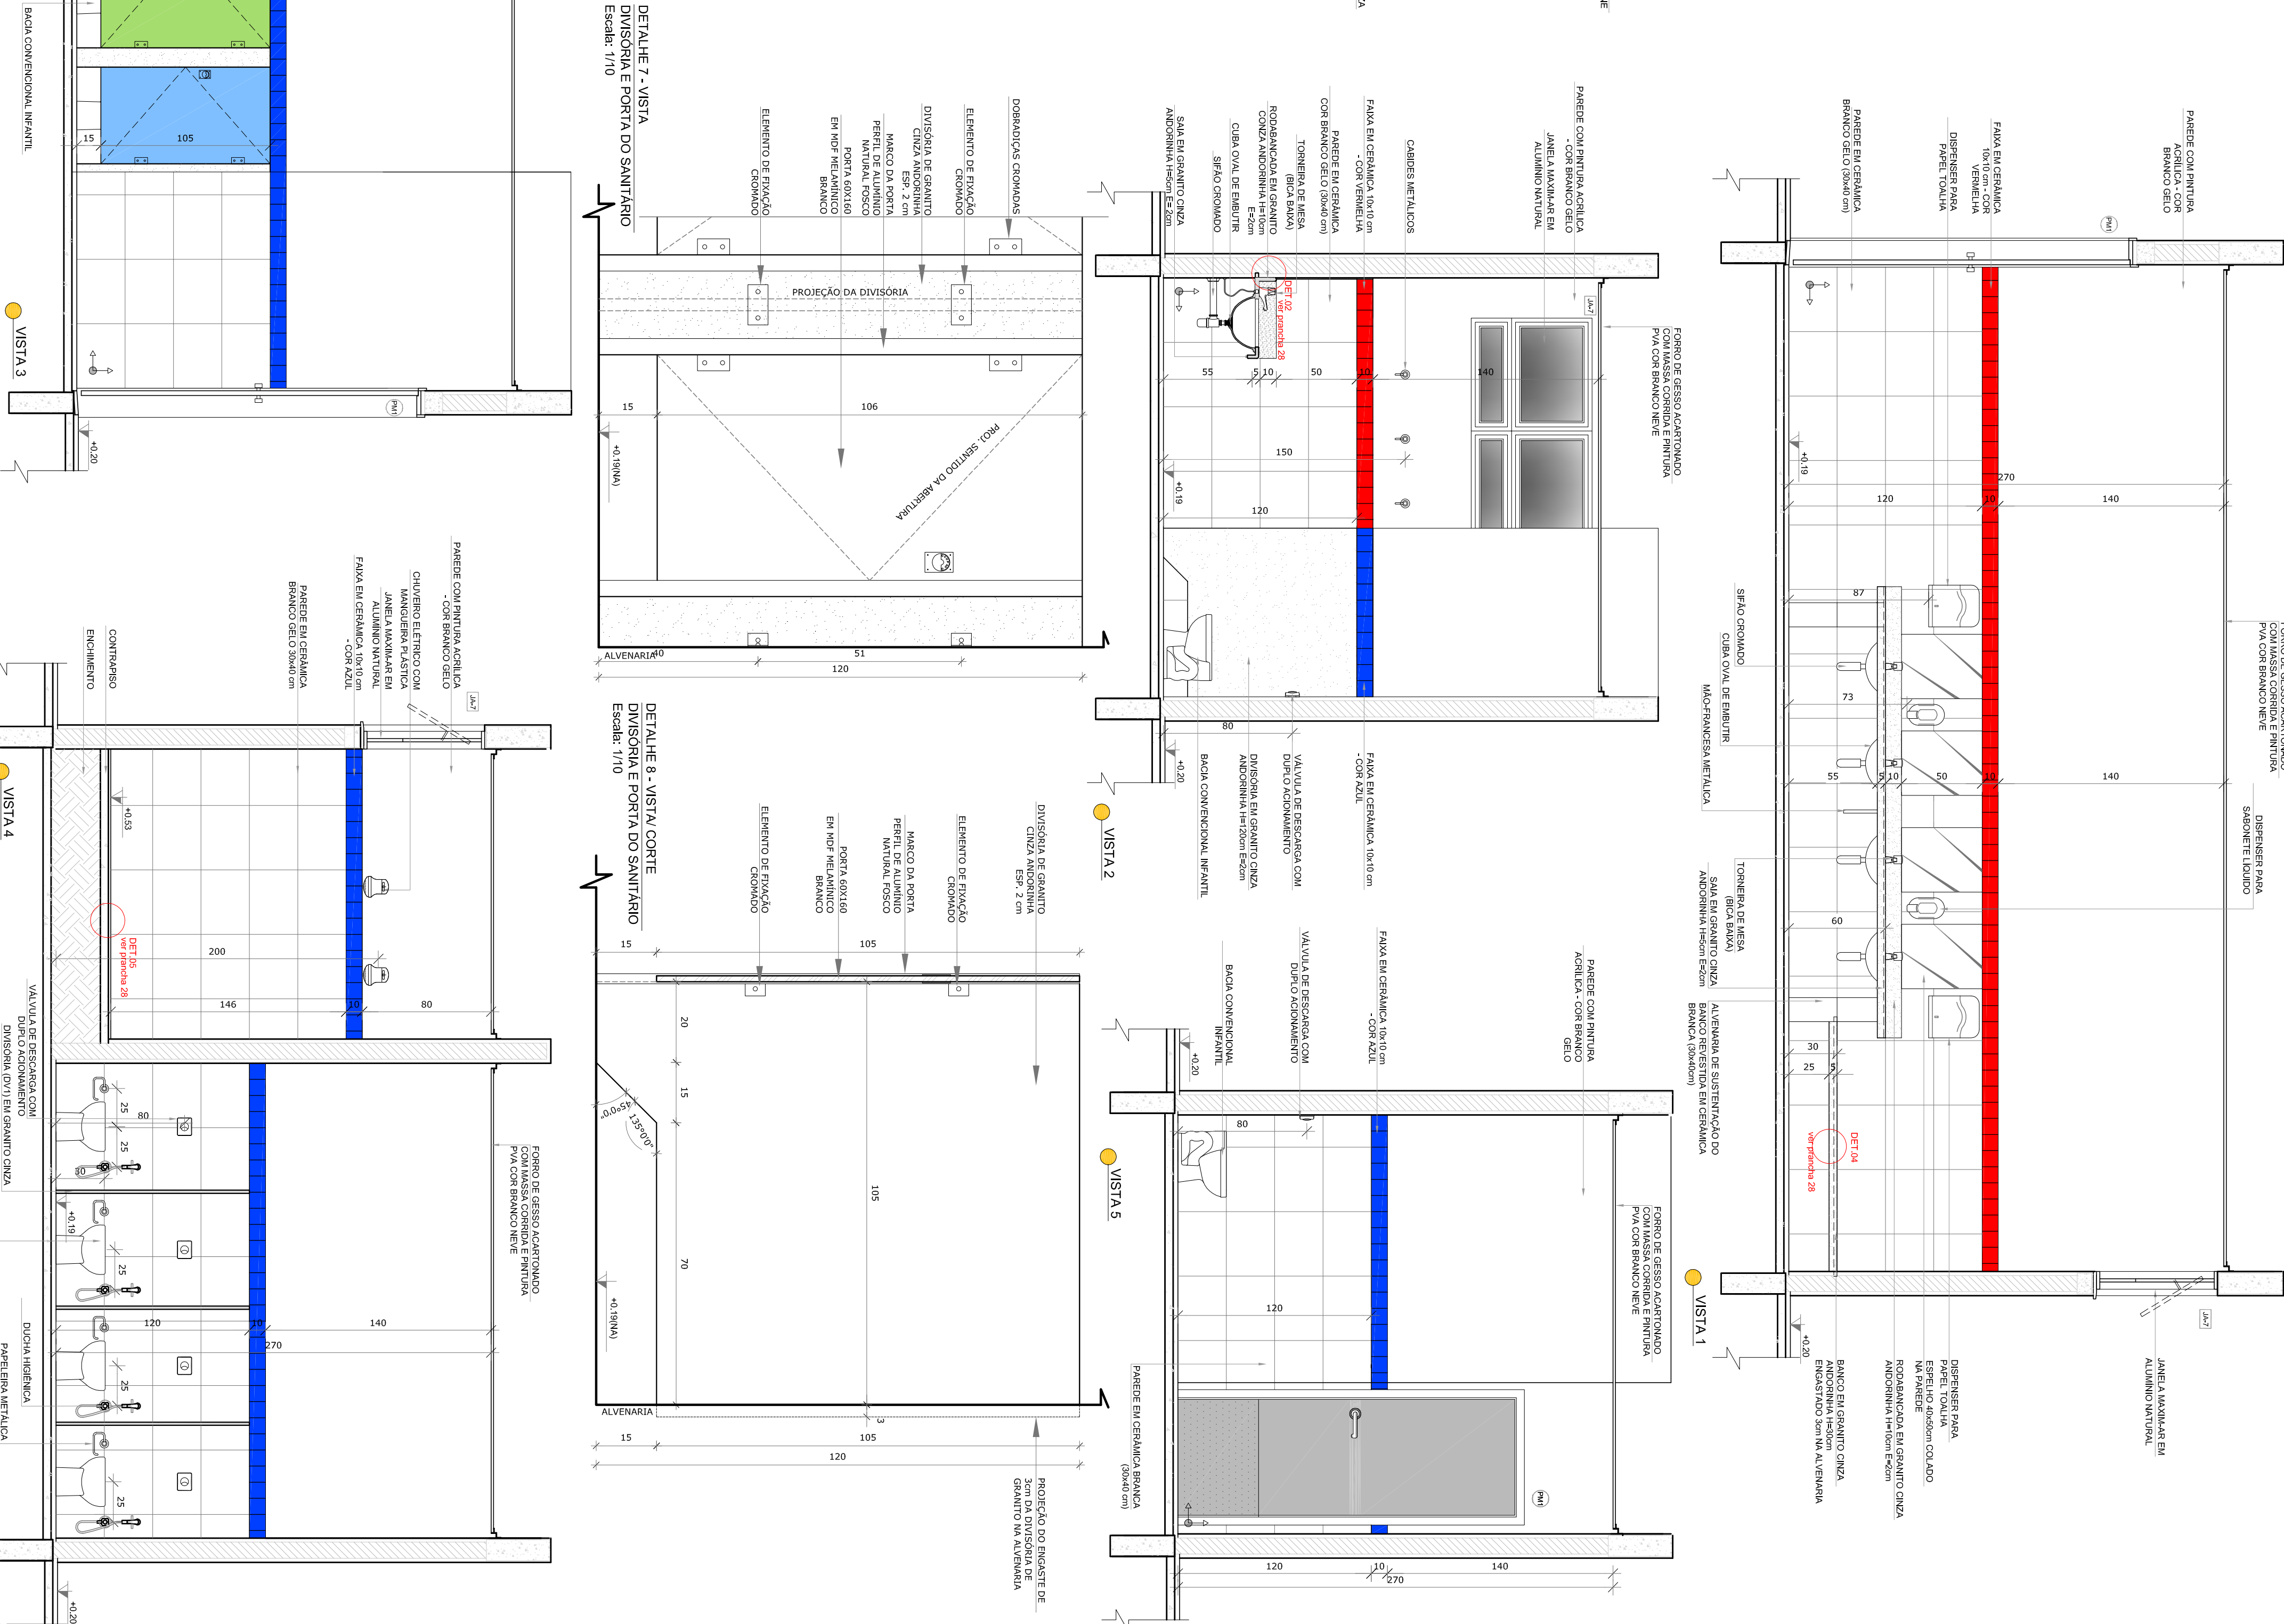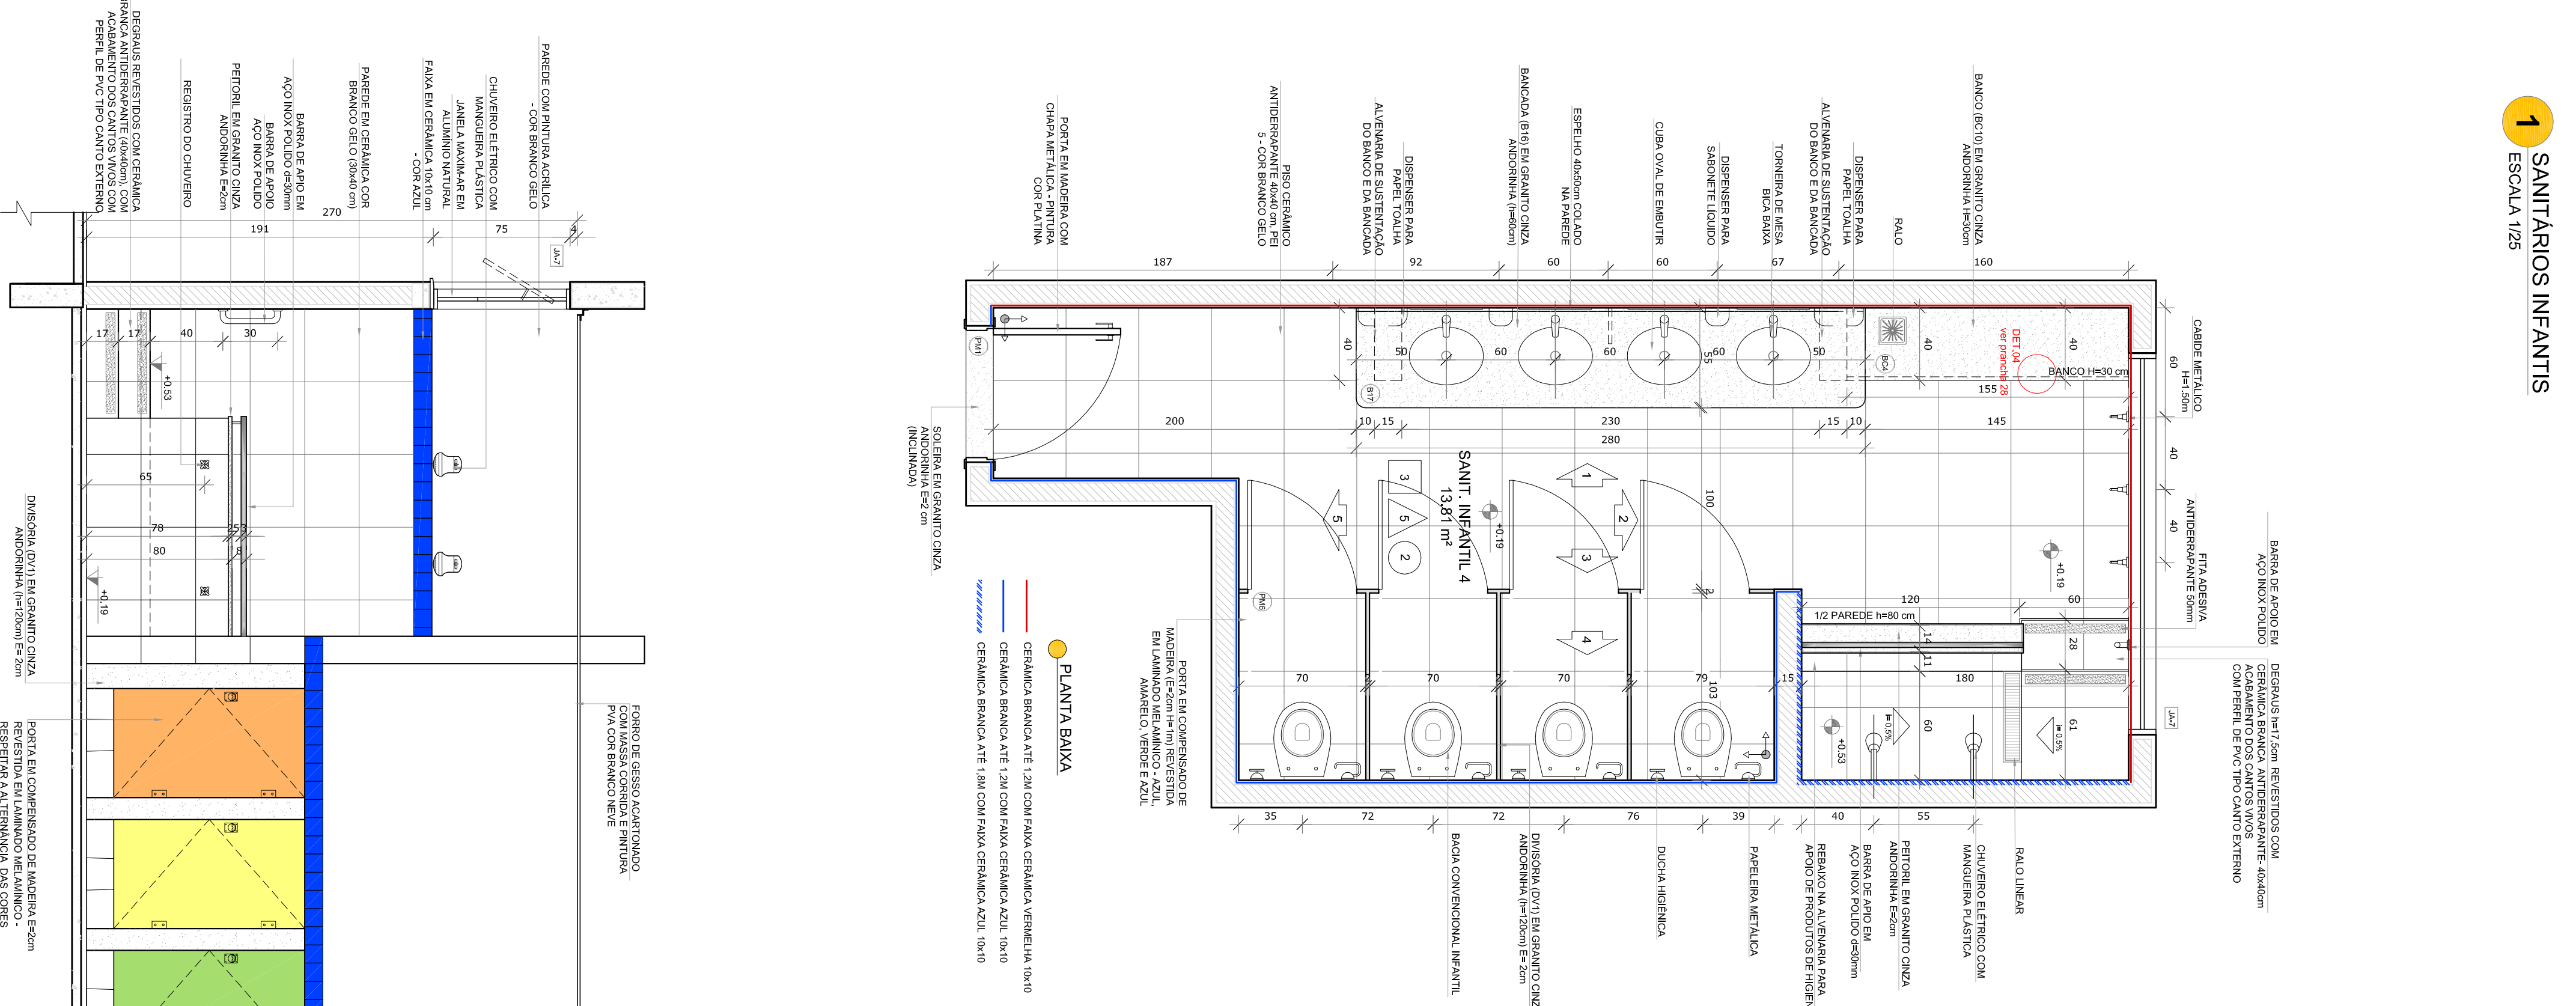

NOTAS

- MEDIDAS E NÍVEIS BÁSICOS.
- VERIFICAR PESQUISA EXATA DOS PLÁZES NO PROJETO ESTRUTURAL.
- REFORÇO DE PAREDES CONCRETOS PERTENCENTES AAS CARGAS DE BETÃO ALTO.
- REFORÇO DE PAREDES DE ALGUMAS DAS COLUNAS DO PRIMEIRO ANDAR.
- INFORMAÇÃO CONTIDA NOS DESenhOS.
- ALTERAÇÕES NESTE PROJETO SOMENTE COM AUTORIZAÇÃO EXPRESSA DO INDE REFERÊNCIAS:
- PLANILHA DE QUANTITATIVOS.
- MEMORIAL DESCRITIVO E ESPECIFICAÇÕES TÉCNICAS

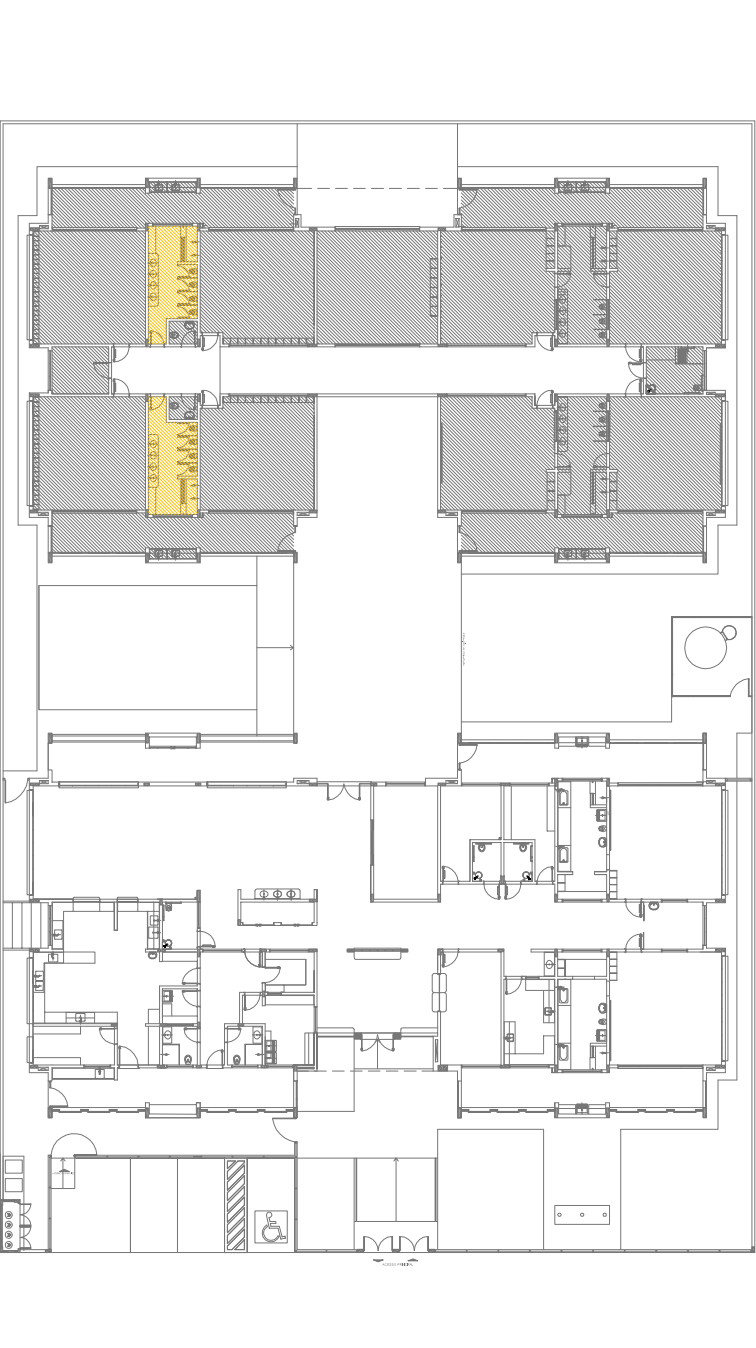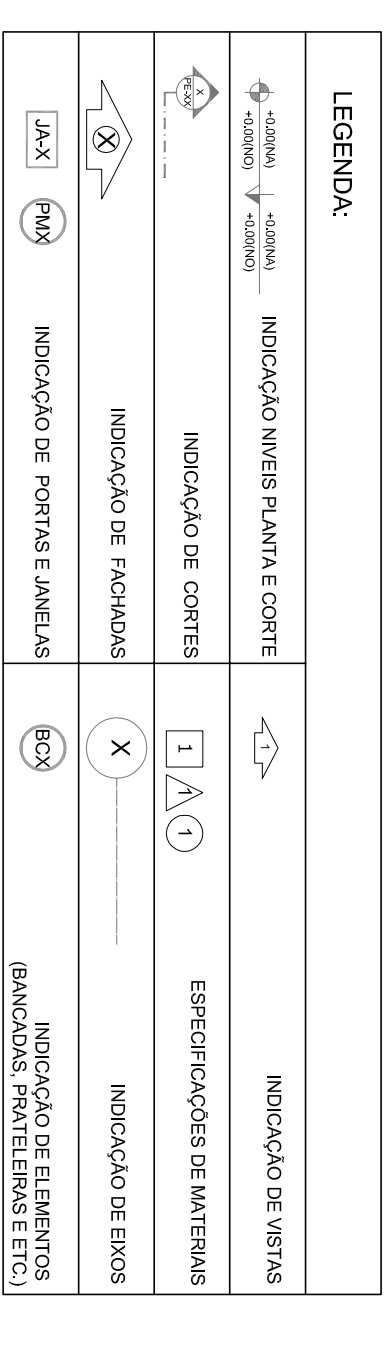[illegible]

	<p>Ministério da Educação</p>
	<p>PROJETO PADRÃO - FUNDE</p>
	<p>PROPRIETÁRIO: _____</p>
	<p>ENDEREÇO: _____</p>
	<p>MUNICÍPIO – UF: _____</p>
<p>PROPRIETÁRIO _____</p>	<p>_____</p>
<p>RESP. TÉCNICO _____</p>	<p>_____</p>
<p>AUTOR DO PROJETO _____</p>	<p>_____</p>






DUFO	CREA
	RA

OBSERVAÇÕES			
PROGRAMA PROJINFAÇÃO - PROJETO TIPO 1			
PROJETO DE ARQUITETURA			
COORDENAÇÃO	AMPLIAÇÃO DO BLOCO B		ARQ
CGEST - Coordenação Geral de Infraestrutura Educacional	SAUIT. INFANTIL 3 E SAUIT. INFANTIL 4		
REVISÃO	ESQUOTA	FRANCHA	
R.01	INDICAÇÃO		
R.02	DATA EMISSÃO		
	JANEIRO/2017		
FORMATO A1 (61x145x4)			29/38

SOLÁRIOS

1

ESCALA 1/25

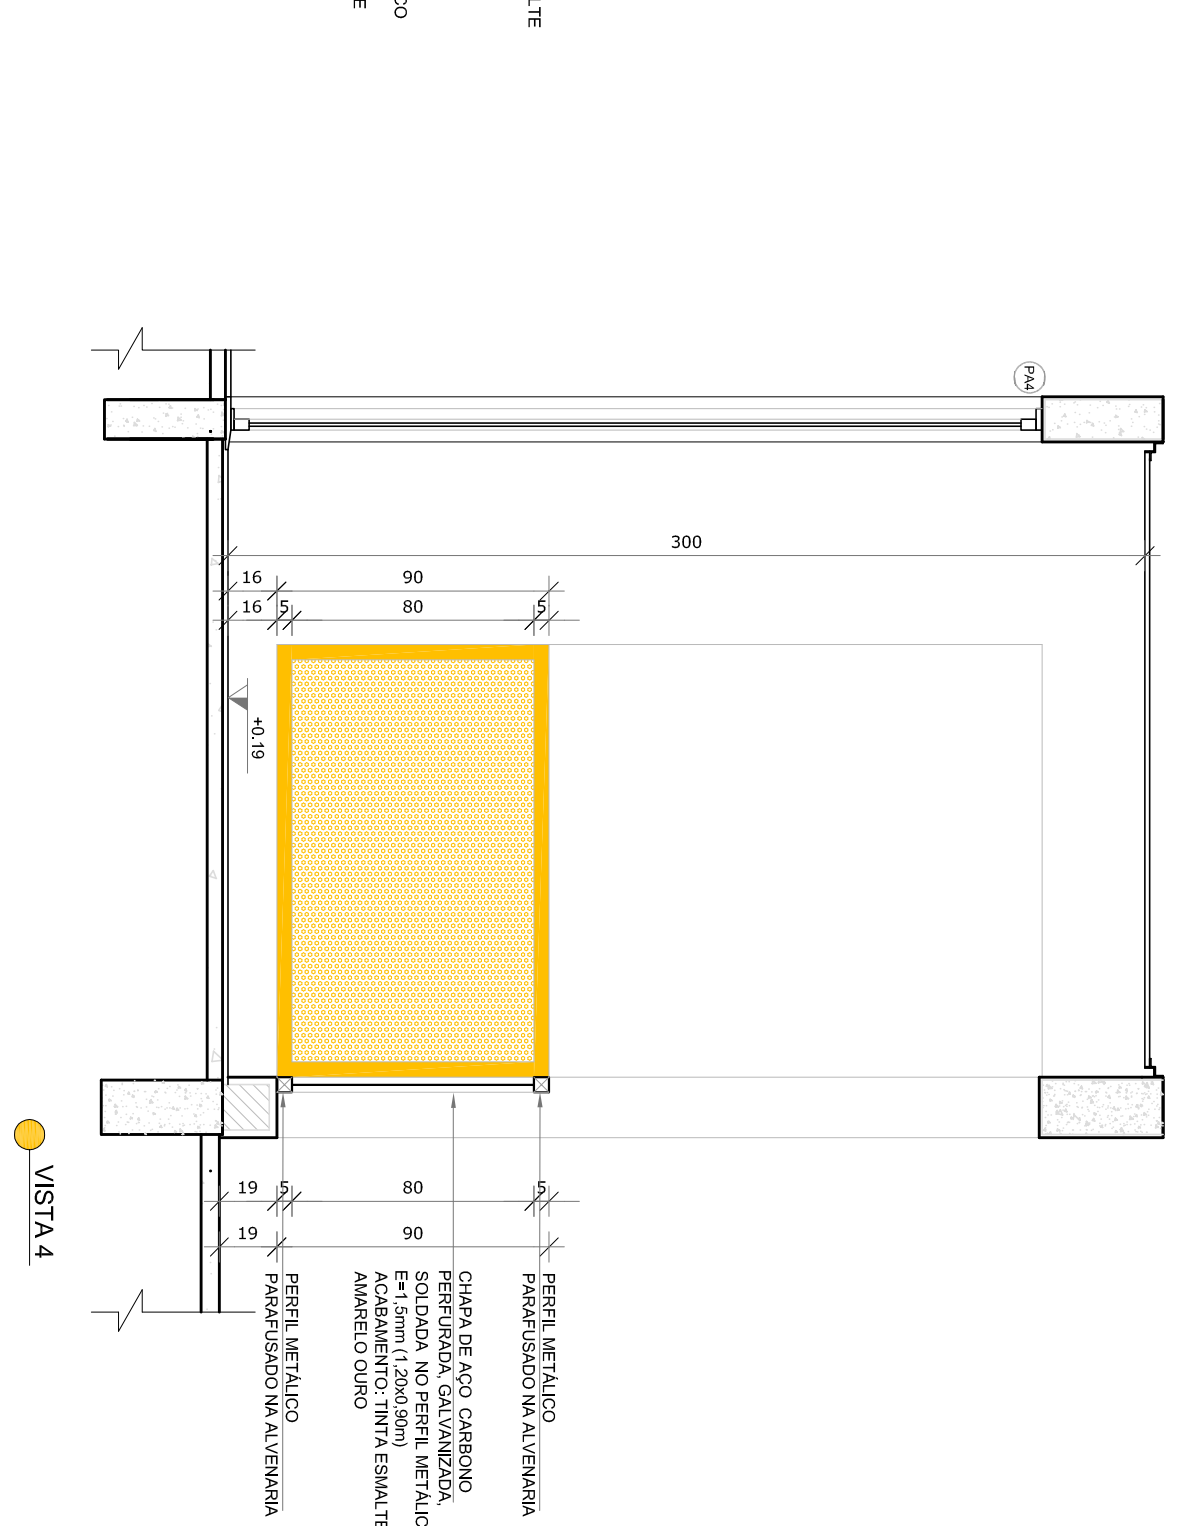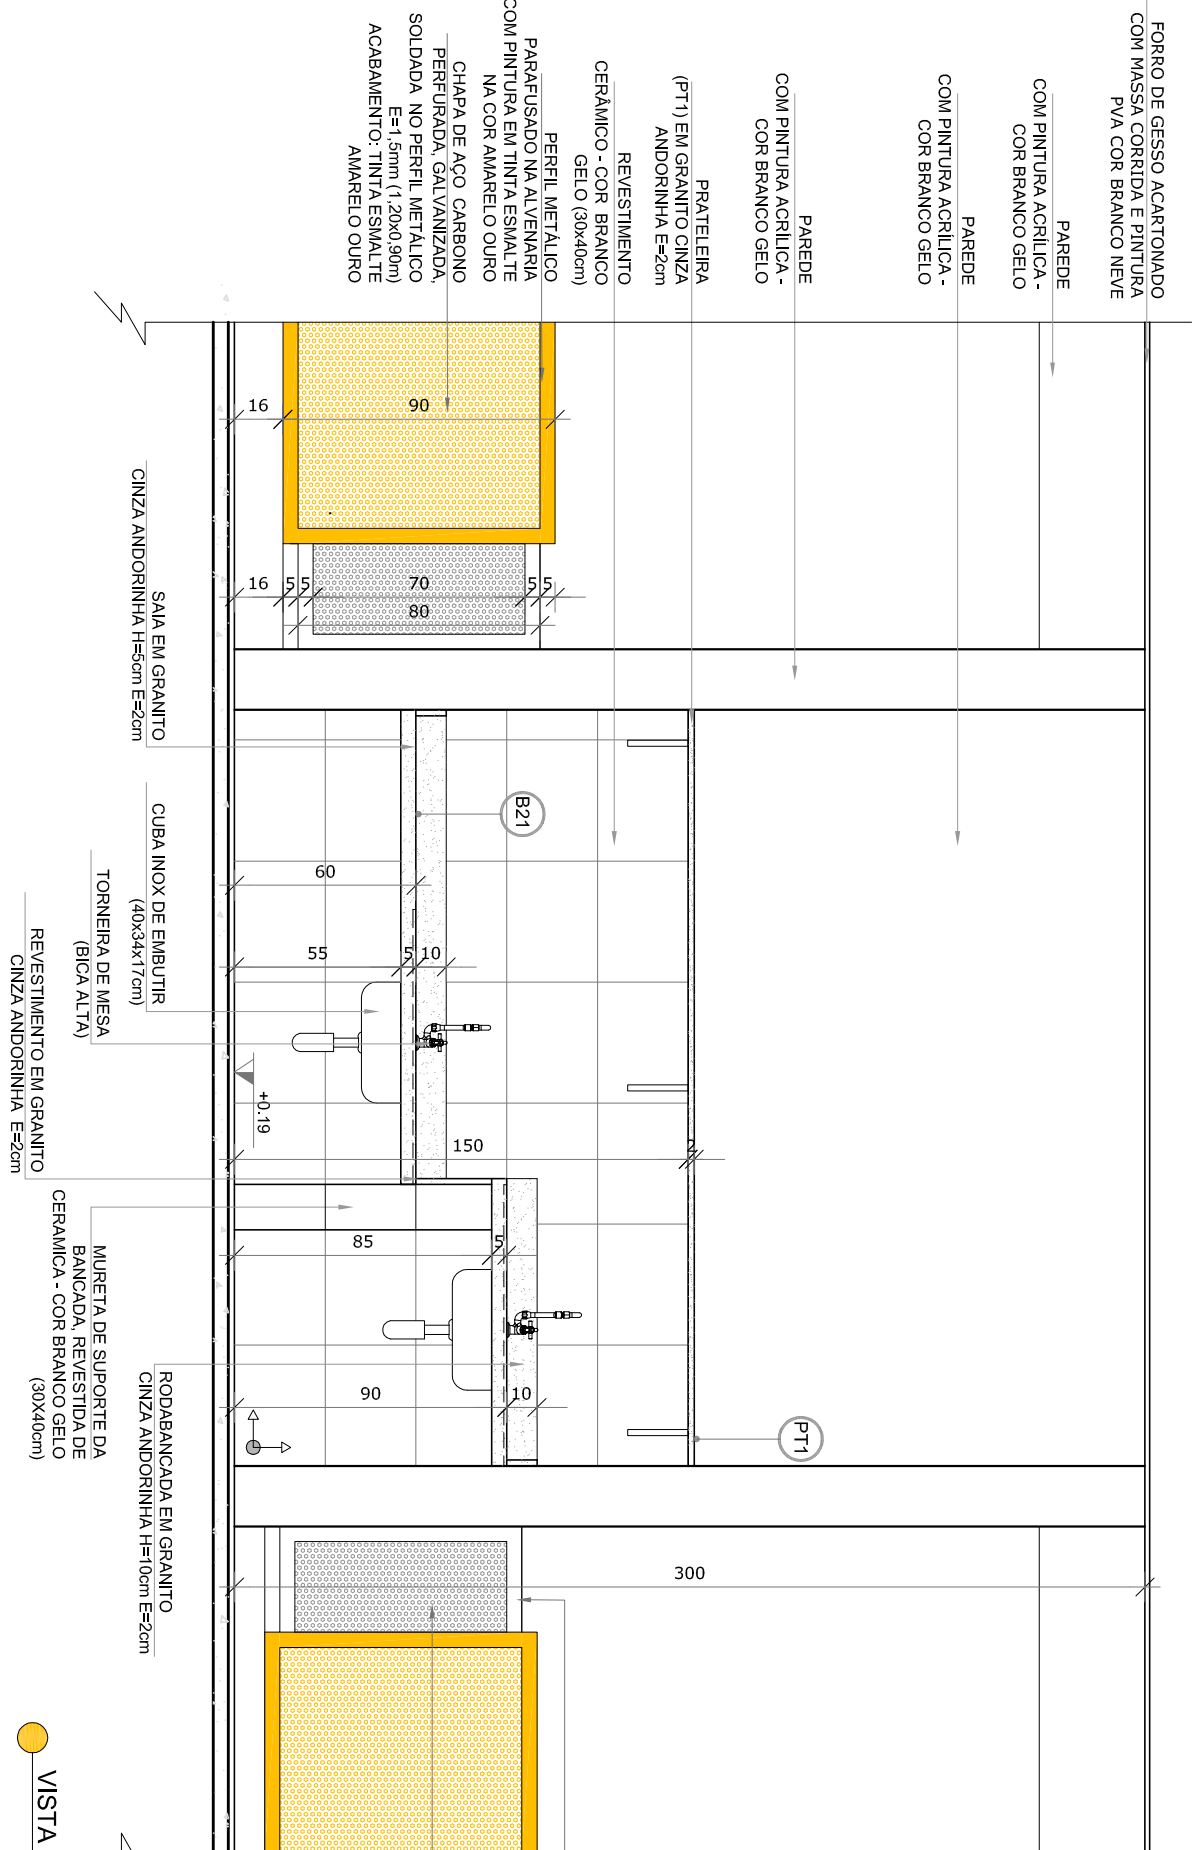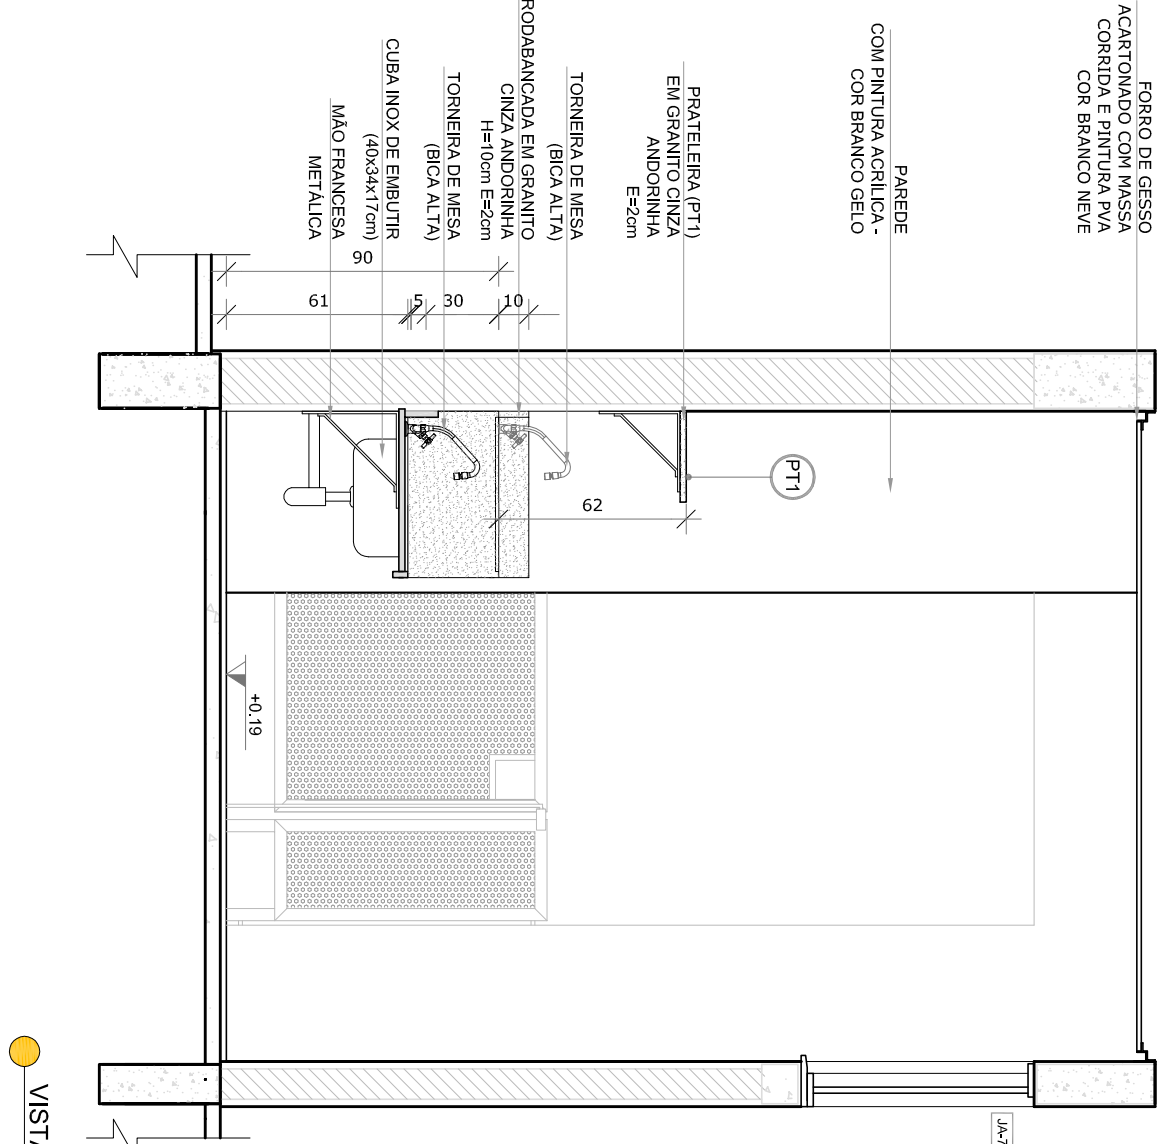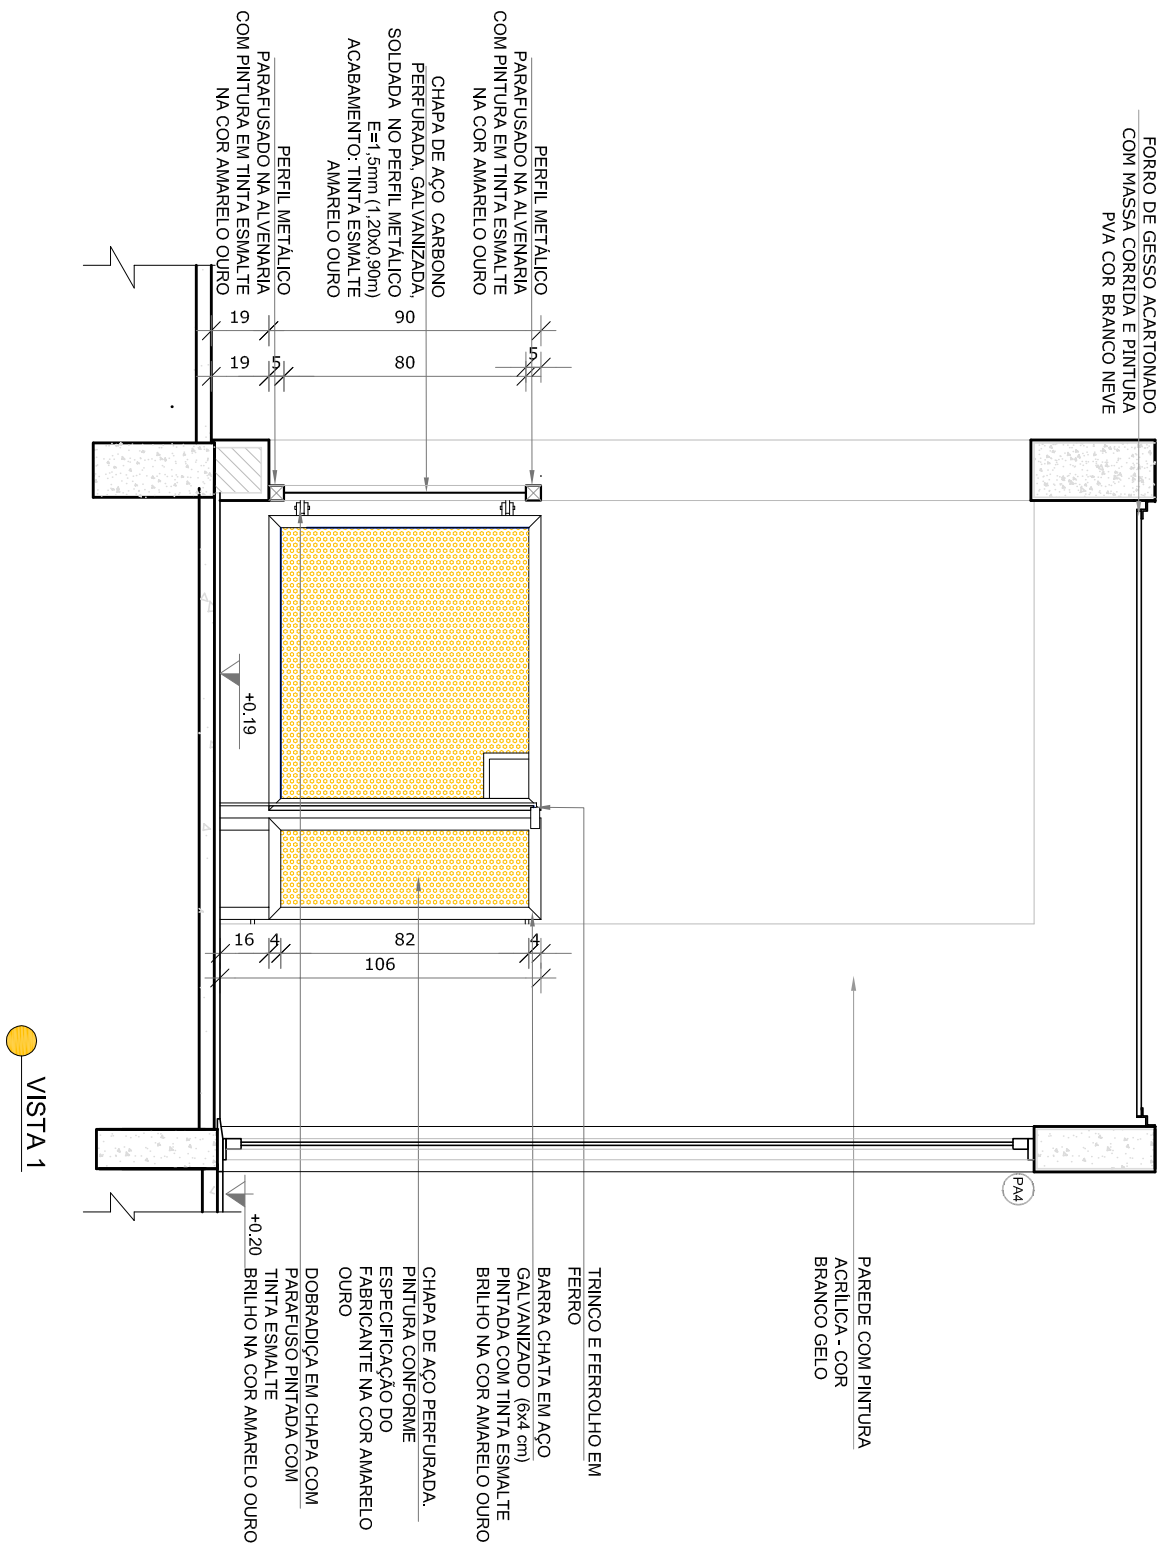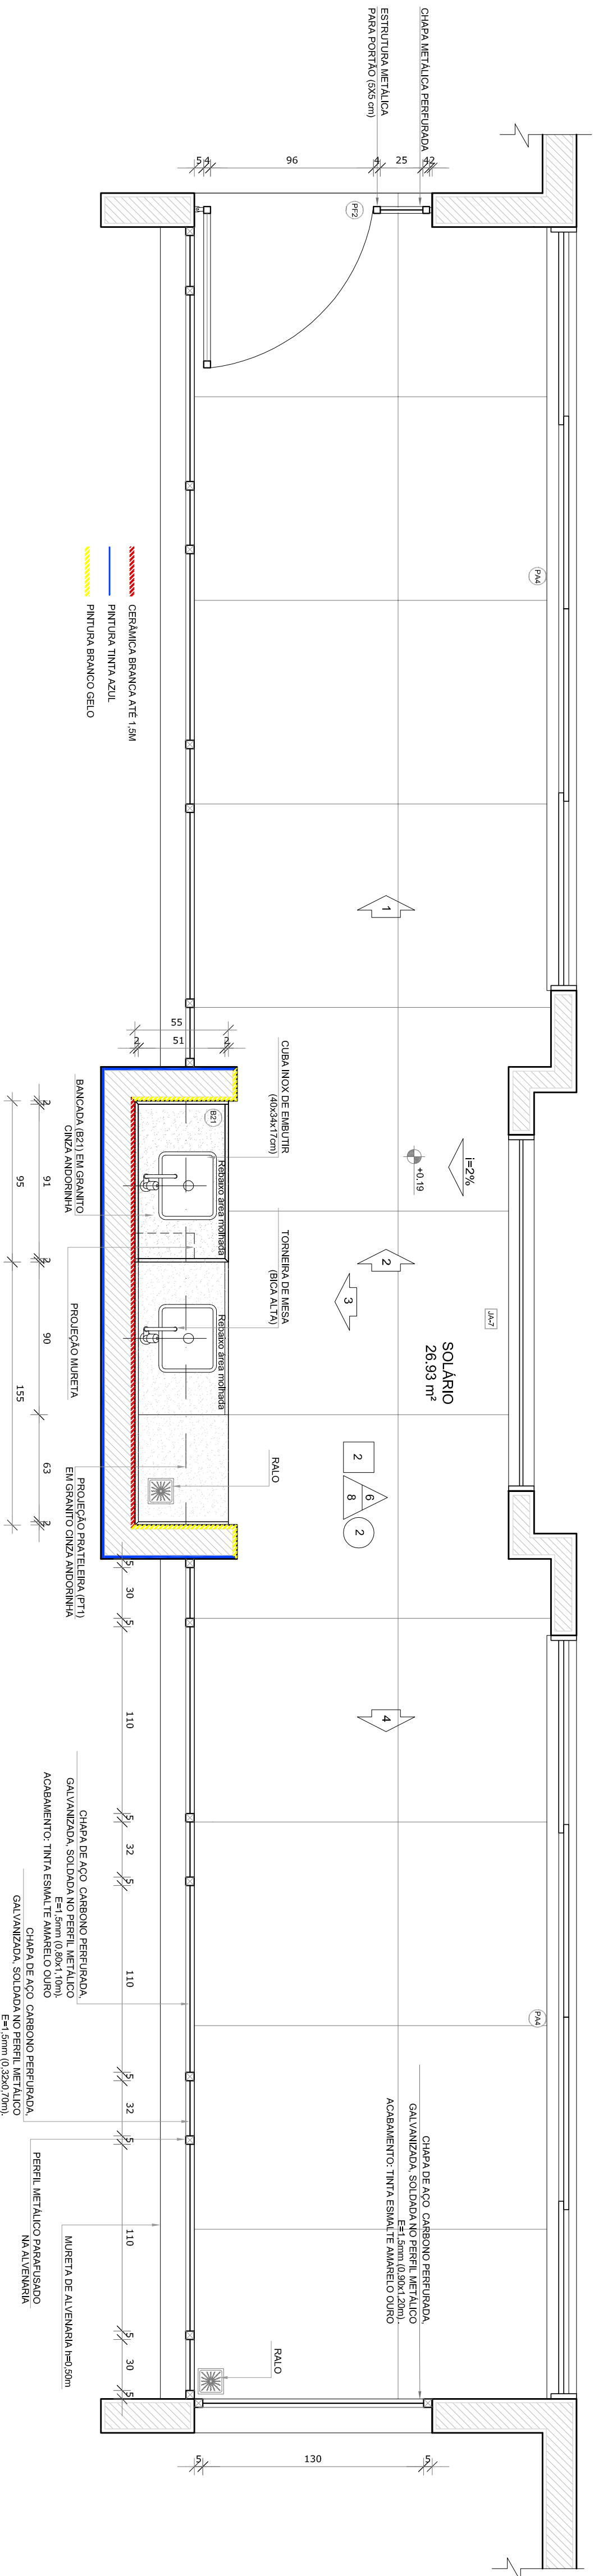

- NOTAS
- MEDIDAS E NÍVEIS EM METROS.
 - VERIFICAR POSIÇÃO EXATA DOS PILARES NO PROJETO ESTRUTURAL.
 - EM CASO DE CONFLITO DE INFORMAÇÕES ENTRE O PROJETO GRÁFICO E O MEMORIAL DESCRITIVO, PREVALECE A INFORMAÇÃO CONTIDA NOS DESENHOS.
 - ALTERAÇÕES NESTE PROJETO SOMENTE COM AUTORIZAÇÃO EXPRESSA DO FNDE.
- REFERÊNCIAS
- PLÁTIMA DE QUANTITATIVOS
 - MEMORIAL DESCRITIVO E ESPECIFICAÇÕES TÉCNICAS

LEGENDA:			
	INDICAÇÃO NÍVEL PLANTA CORTE		INDICAÇÃO DE VISTAS
	INDICAÇÃO DE CORTES		ESPECIFICAÇÕES DE MATERIAS
	INDICAÇÃO DE FACHADAS		INDICAÇÃO DE EXOS
	INDICAÇÃO DE PORTAS E JANELAS		INDICAÇÃO DE ELEMENTOS (BANCOS, TONELERIAS E ETC.)



02	JANEIRO 2017	Atualização a NBR 9050 2015
01	JULHO 2016	Acrescentar, alterar ou suprimir sanitários, cor dos pontos dos sanitários e altura da porta PAI; Alteração: do grill e quadro de carga no cartão de água, de duchas higiênicas e esconcho pré-escola; Alteração paredes - shift para utilização hidráulica e detalhamento; alteração da altura da gradeira.
Nº	DATA	DESCRIÇÃO
CONTROLE DE REVISÕES		

FNDE *Fundo Nacional de Desenvolvimento da Educação*

Ministério da Educação

PROJETO PADRÃO - FNDE

PROPRIETÁRIO:	
ENDEÇO:	
MUNICÍPIO – UF:	
PROPRIETÁRIO	
RESP. TÉCNICO	CREA
AUTOR DO PROJETO	CAU
D/LFO	CREA


OBSERVAÇÕES:		RA

PROGRAMA PROINFÂNCIA - PROJETO TIPO 1


PROJETO DE ARQUITETURA

COORDENAÇÃO		AMPLIAÇÃO DO BLOCO B		ARQ
CGEST - Coordenação Geral de Infraestrutura Educacional		SOLÁRIOS		
FORMATO		R.01		
A1(64x56)		R.02		
RENDIMENTO		ESCALA		
R.01		1/25		
DATA EMISSÃO		JANEIRO/2017		
PRONCIA		31/38		


1 CRECHE II-1
ESCALA 1/25

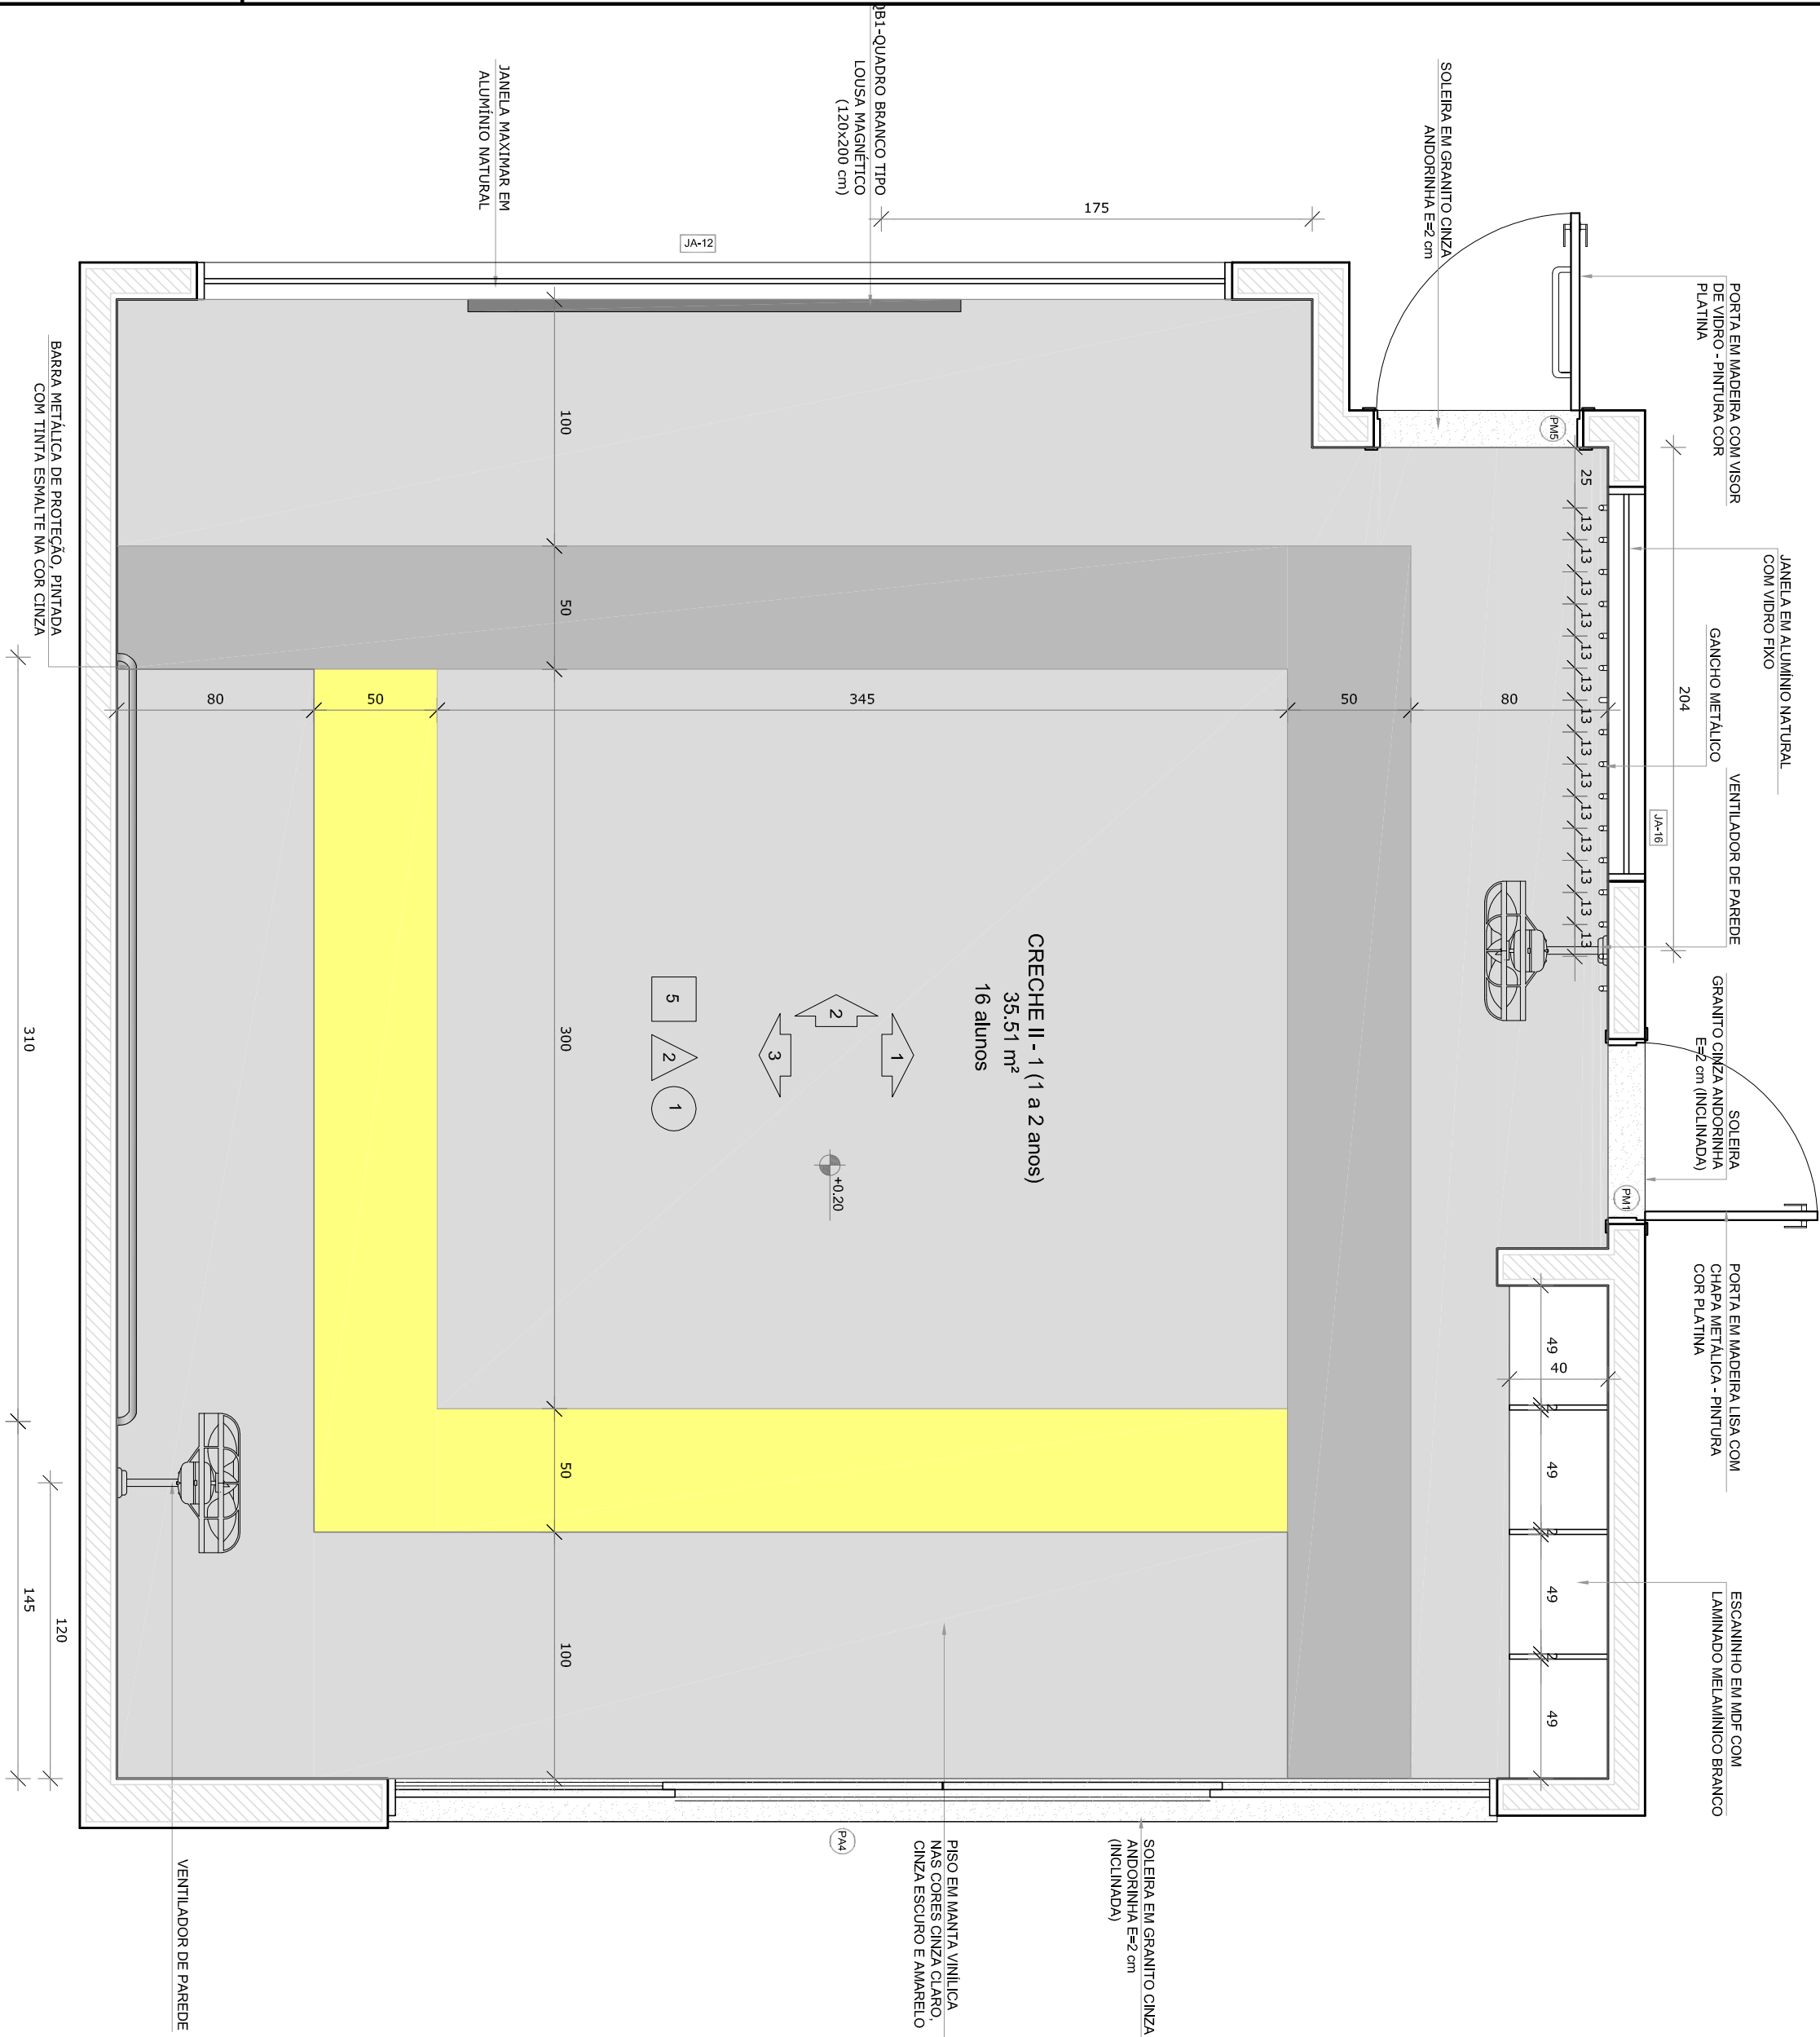


NOTAS : CADA SALA DE ALTA ABERTURA COMBINAÇÃO DIFERENTE DE CORES DE PISO E PAREDE.
TODAS AS SALAS DE ALTA ABERTURA COMBINAÇÃO DIFERENTE DE CORES DE PISO E PAREDE.
(PAREDE TIPO: ALUMÍNIO NATURAL, 1500 - E PAREDE TIPO: ALUMÍNIO NATURAL, 1500 - E PAREDE TIPO: ALUMÍNIO NATURAL, 1500)

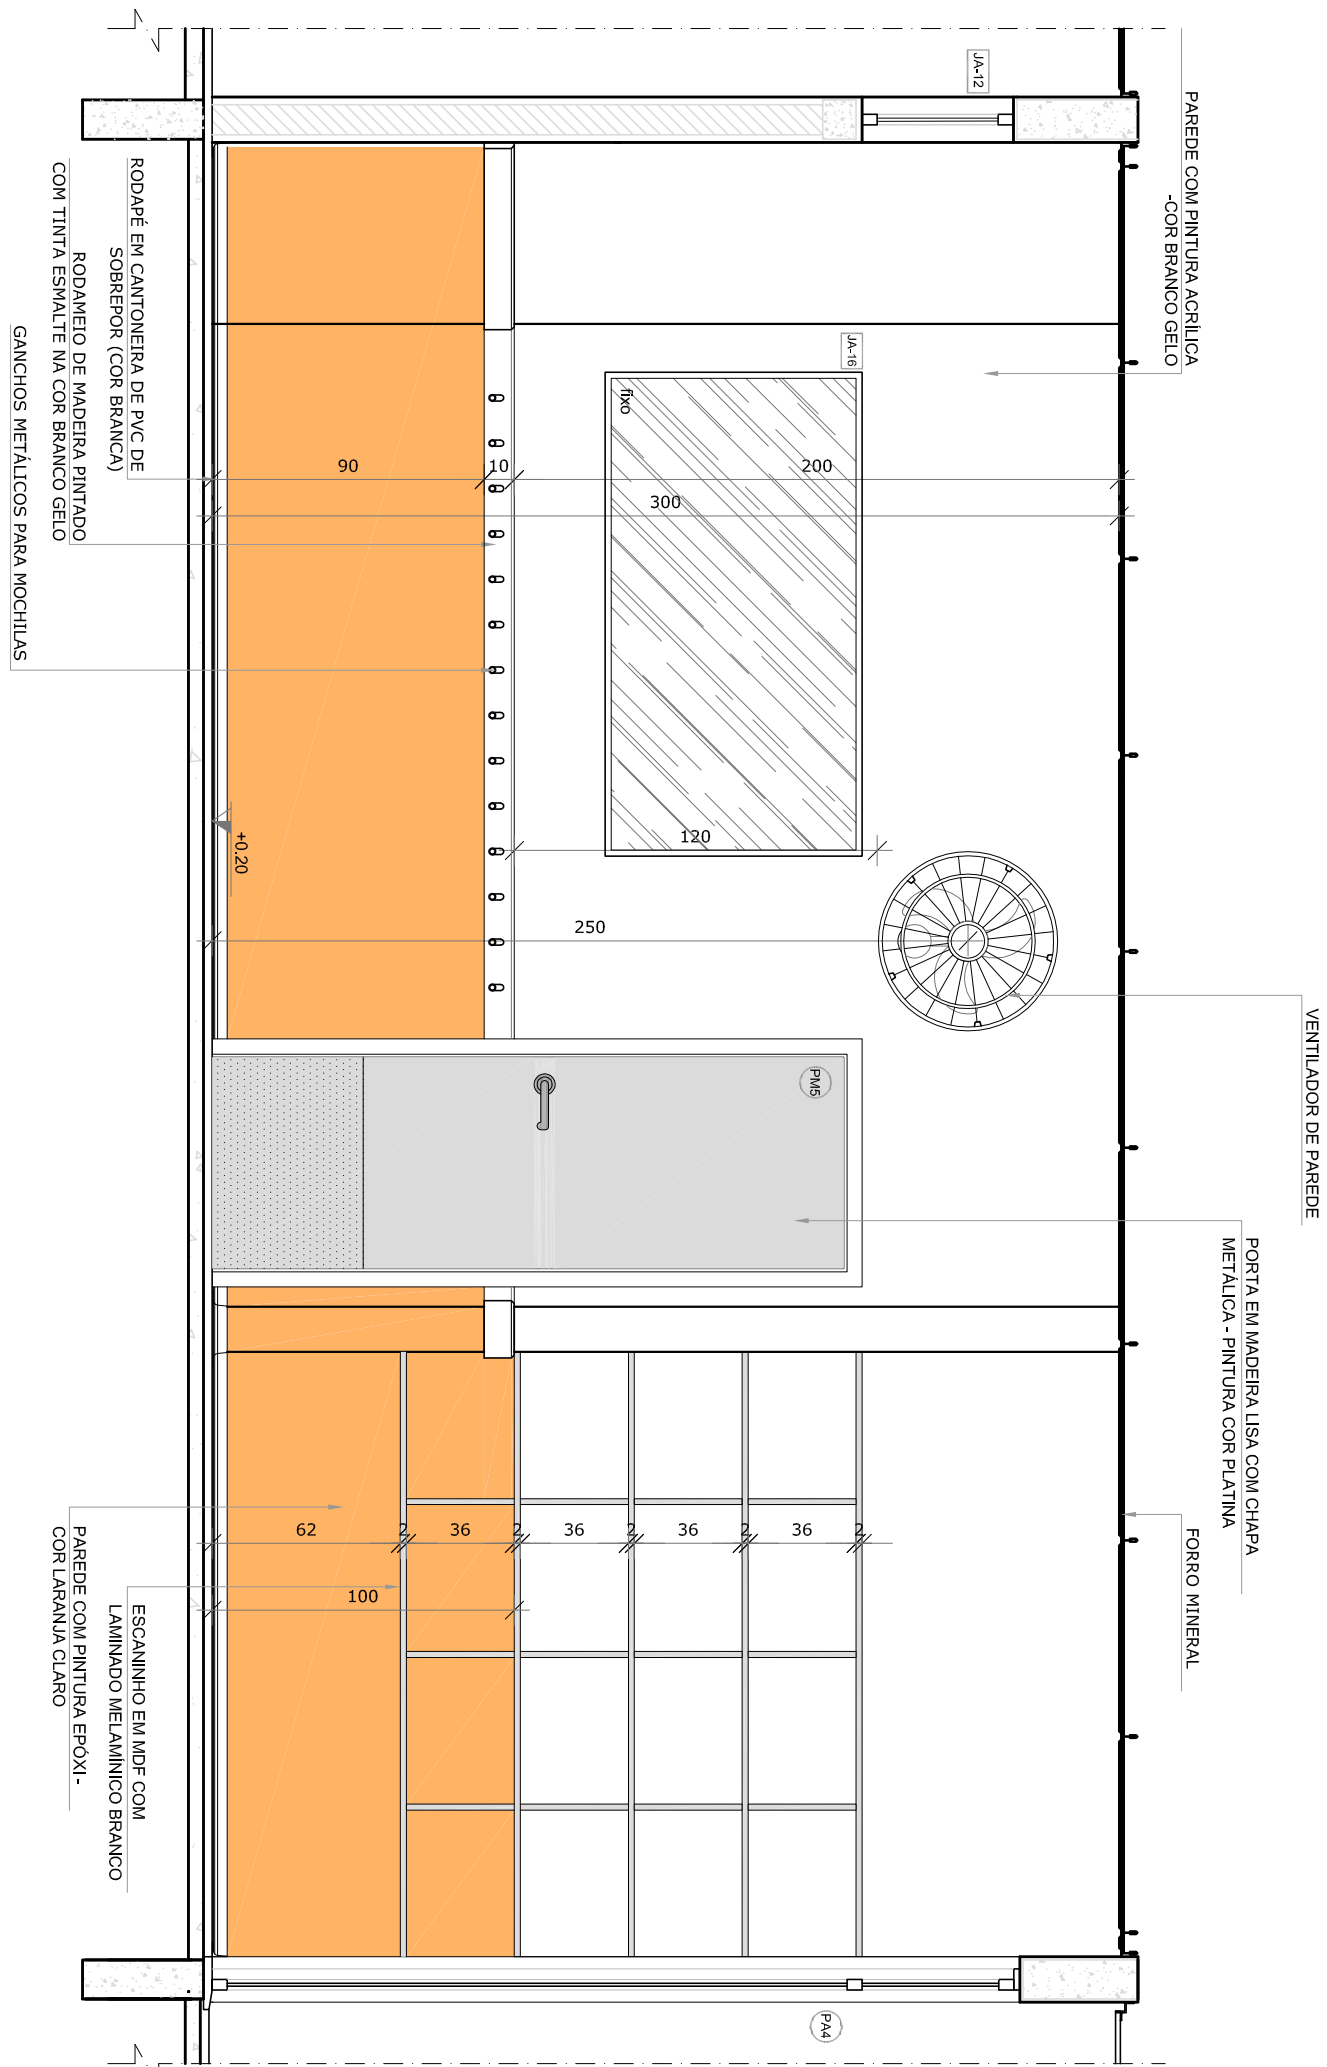

VISTA 1

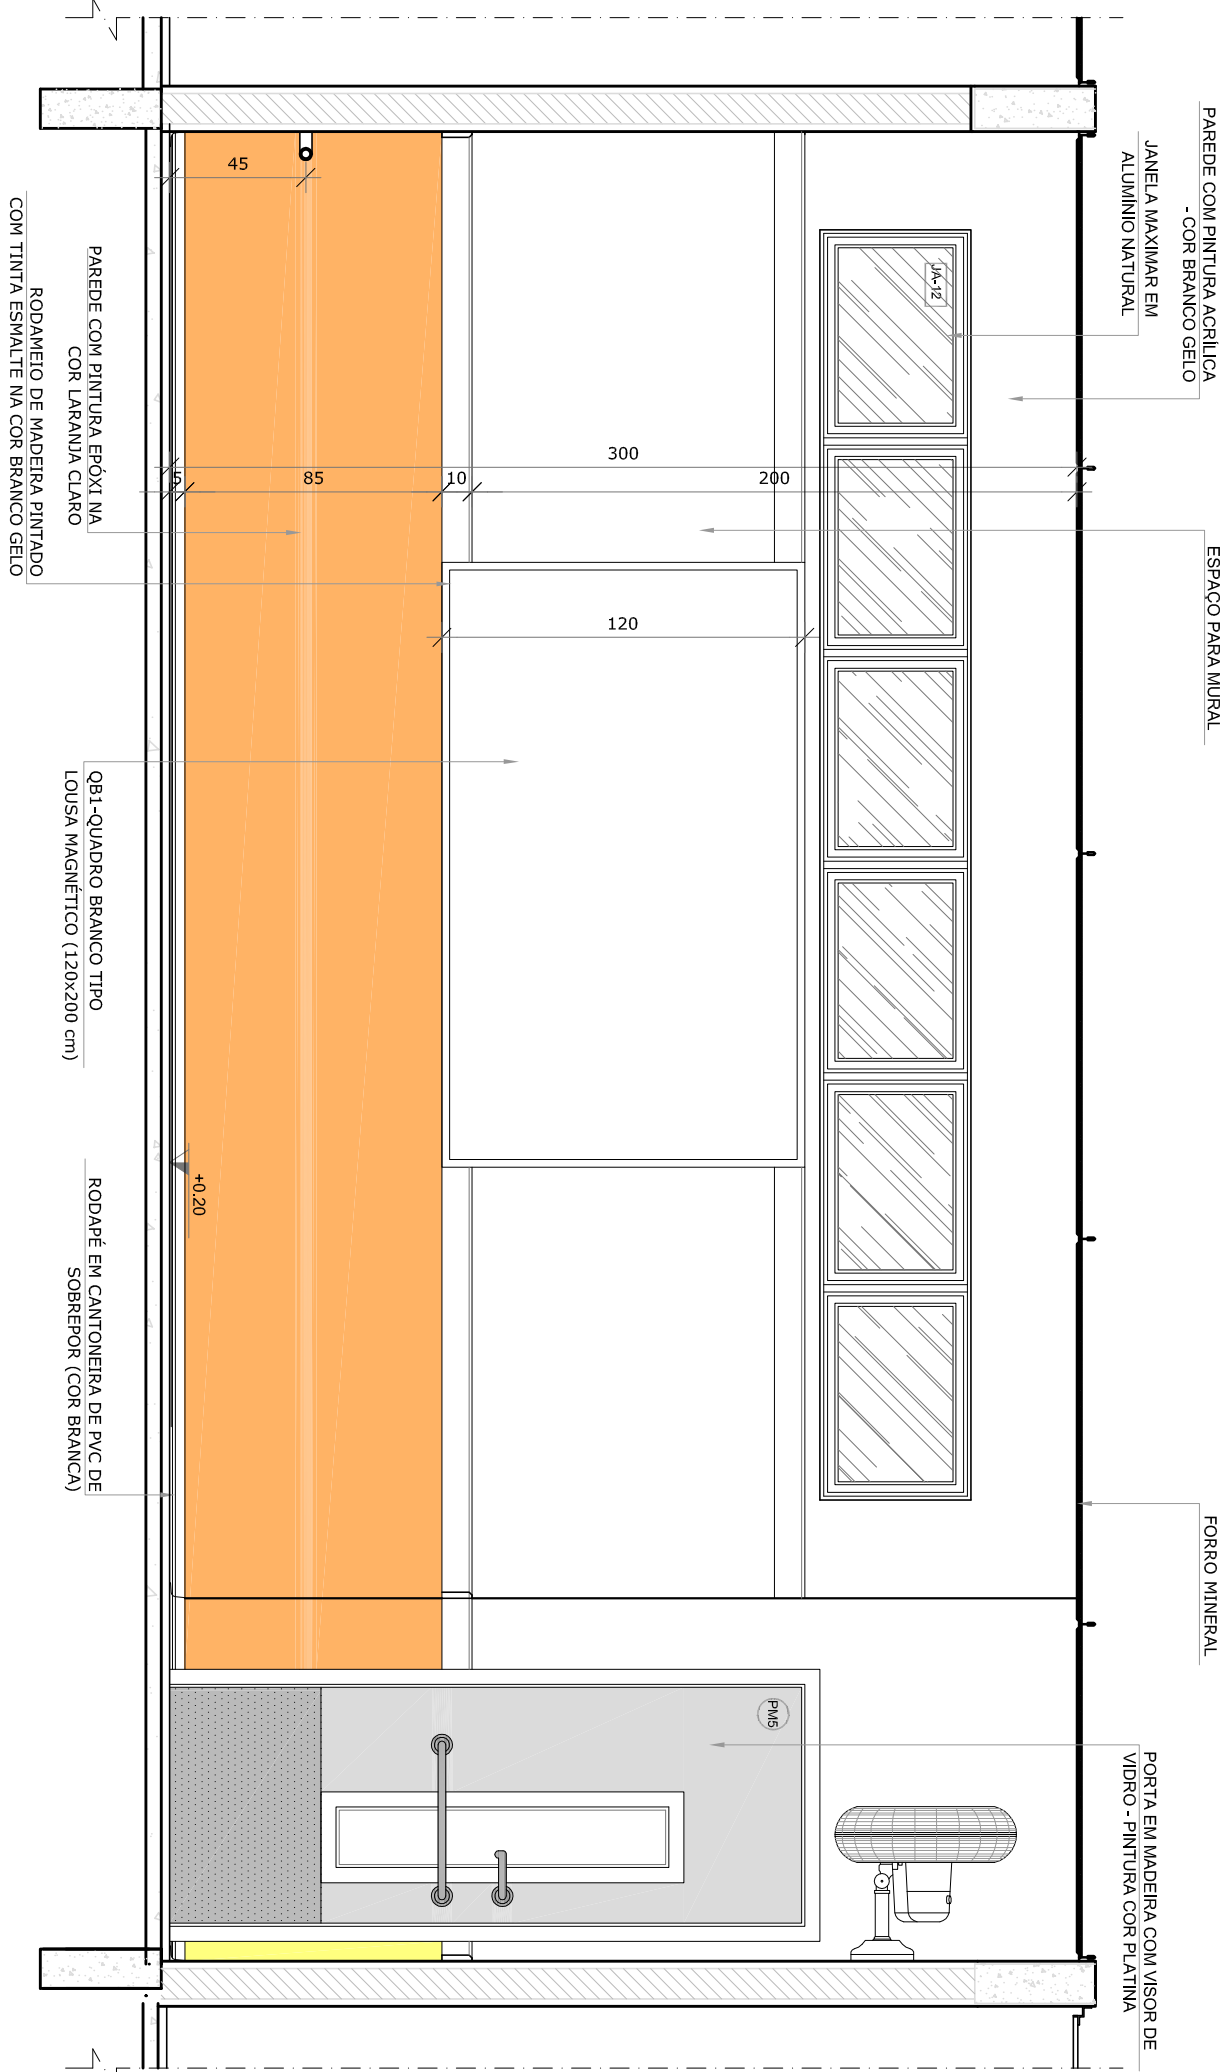


VISTA 2

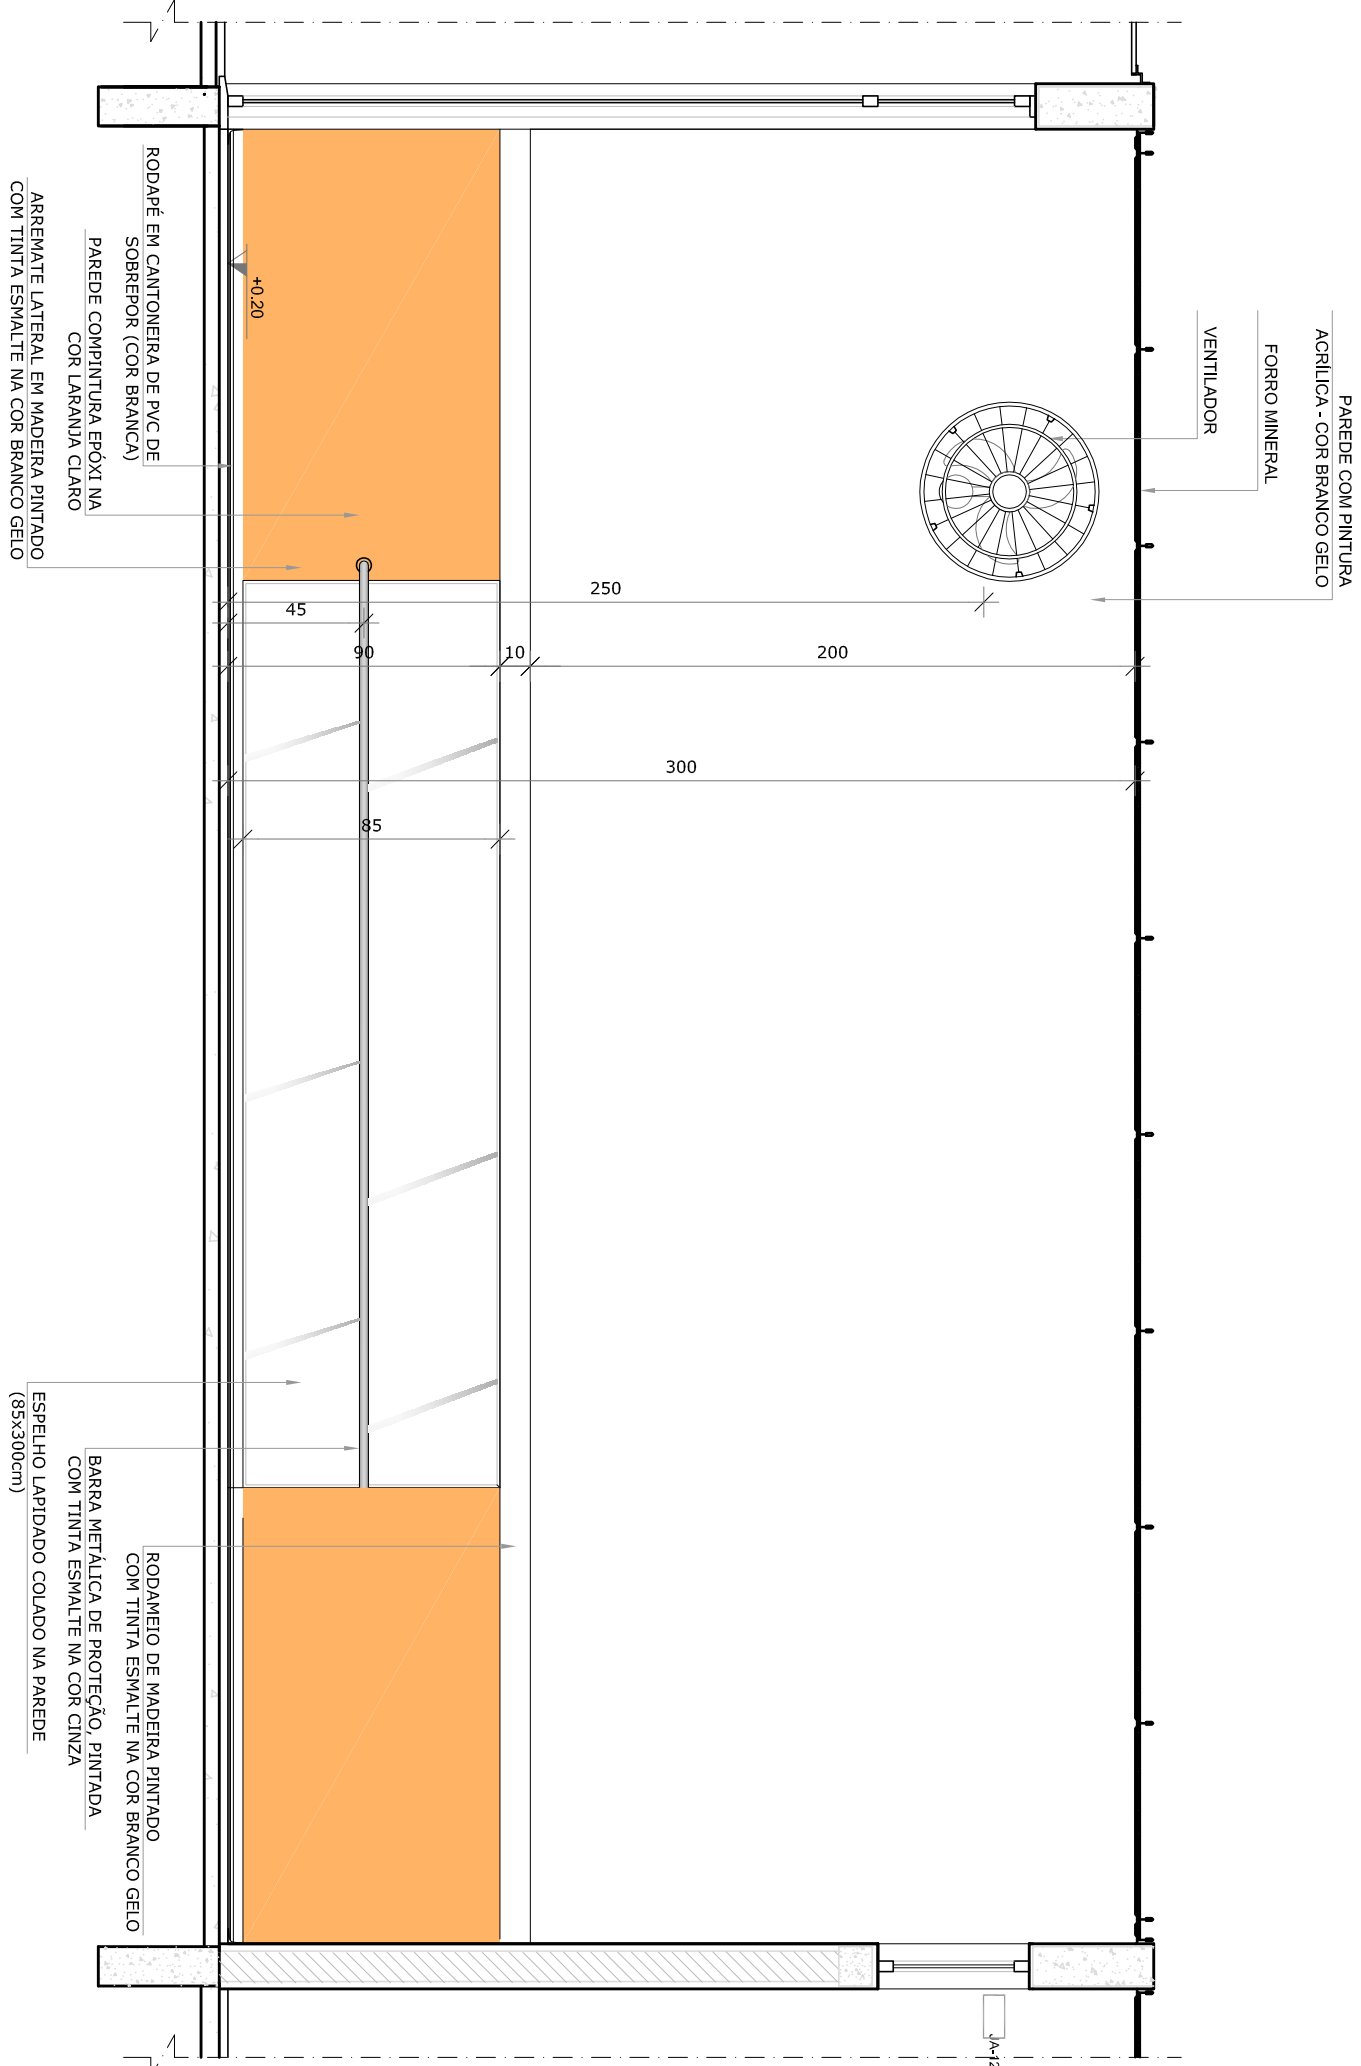

VISTA 3

- NOTAS
- MEDIDAS E NÍVEIS EM METROS.
 - VERIFICAR POSIÇÃO EXATA DOS PILARES NO PROJETO ESTRUTURAL.
 - EM CASO DE CONFLITO DE INFORMAÇÕES ENTRE O PROJETO GRÁFICO E O MEMORIAL DESCRITIVO, PREVALECE A INFORMAÇÃO CONTIDA NOS DESENHOS.
 - ALTERAÇÕES NESTE PROJETO SOMENTE COM AUTORIZAÇÃO EXPRESSA DO FNDE.
- REFERÊNCIAS
- PLANTAS DE QUANTITATIVOS.
 - MEMORIAL DESCRITIVO E ESPECIFICAÇÕES TÉCNICAS

LEGENDA:		
	INDICAÇÃO NÍVEL PLANTA CORTE	INDICAÇÃO DE VISTAS
	INDICAÇÃO DE CORTES	ESPECIFICAÇÕES DE MATERIAS
	INDICAÇÃO DE FACHADAS	INDICAÇÃO DE EXPOS
	INDICAÇÃO DE PORTAS E JANELAS	INDICAÇÃO DE ELEMENTOS (BANCOS, TUBULOS E ETC.)

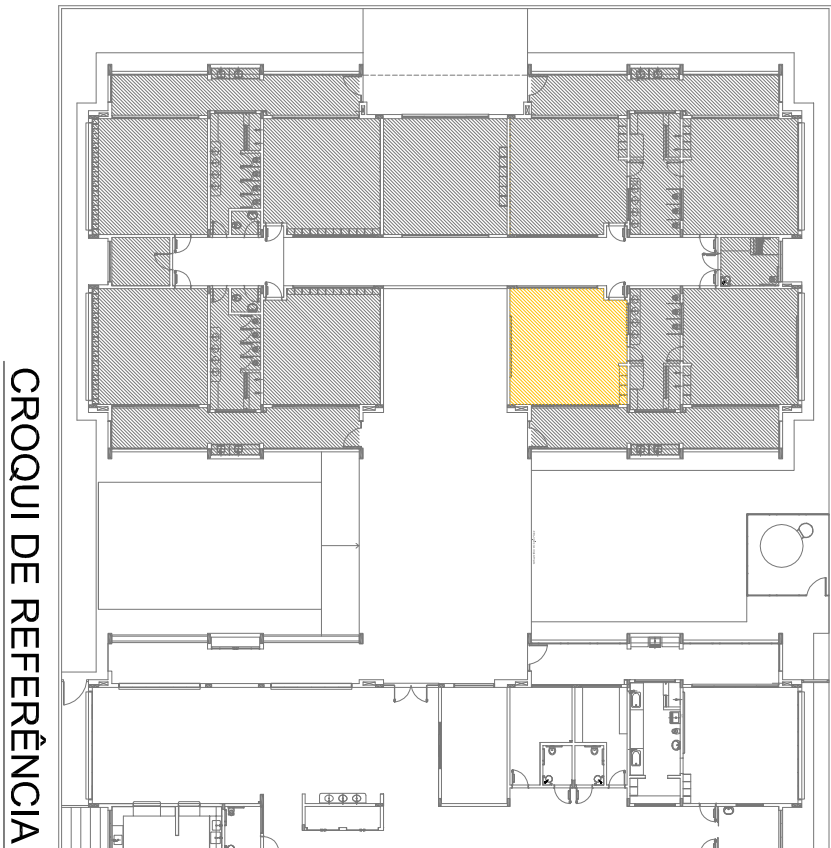

CROQUI DE REFERÊNCIA

02	JANEIRO 2017	Atualização a NR 9080/2015
01	JULHO 2016	Equipamento, altura da cantina nos sanitários, cor das portas dos sanitários e altura da porta PAI; Aterramento, do grilil e quadro de carga no canteiro de obras, de dutos hidráulicos e esgoto no prédio; Atenção paredes - alati para tubulação hidráulica e esgoto; alteração da altura da gradeira.
Nº	DATA	DESCRIÇÃO
CONTROLE DE REVISÕES		

FNDE *Fundo Nacional de Desenvolvimento da Educação*


Ministério da Educação

PROJETO PADRÃO - FNDE


PROPRIETÁRIO:	
ENDEREÇO:	
MUNICÍPIO – UF:	
PROPRIETÁRIO	
RESP. TÉCNICO	CREA
AUTOR DO PROJETO	CAU
DUFO	CREA

PROGRAMA PROINFÂNCIA - PROJETO TIPO 1		
PROJETO DE ARQUITETURA		
CATEGORIA		
CGEST - Coordenação Geral de Infraestrutura Educacional		
AMPLIAÇÃO DO BLOCO B		
CRECHE II-1		
ARQ		
FORMATO	ARQ (1/25)	PRONCIA
REVISÃO	R.00	32/38
DATA EMISSÃO	JANEIRO/2017	


1 CRECHE II-2
ESCALA 1/25

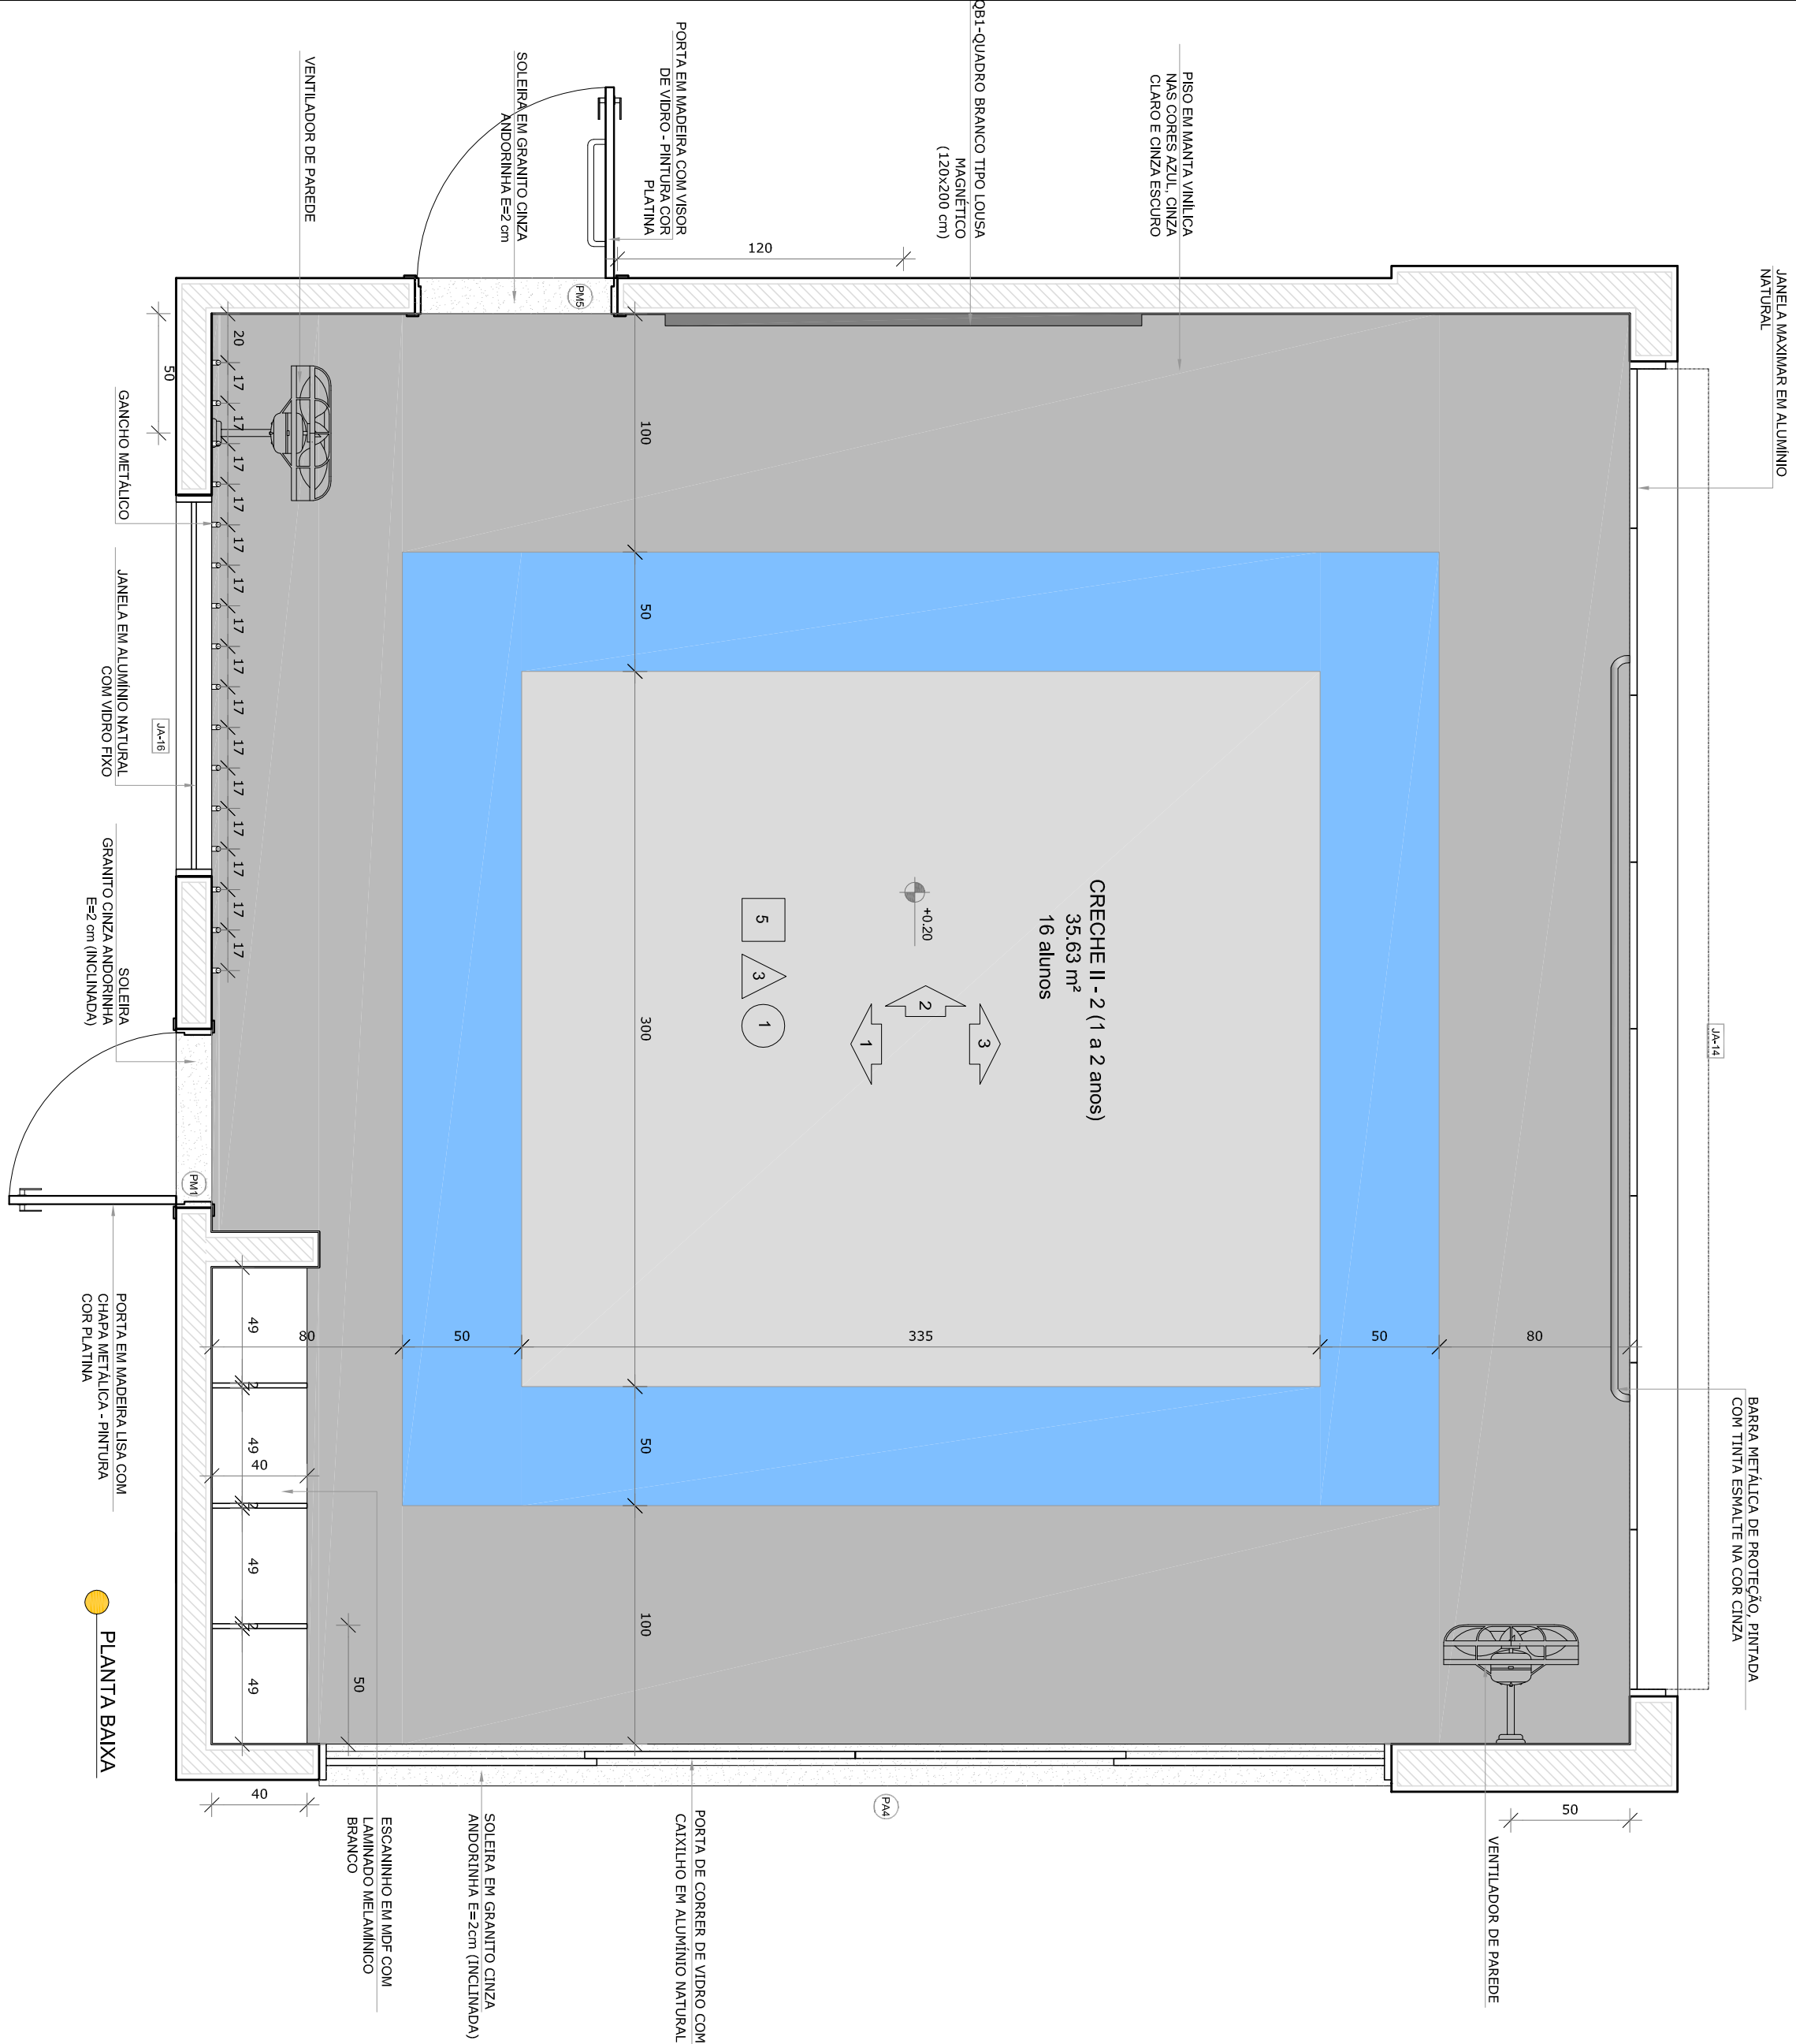


PLANTA BAIXA

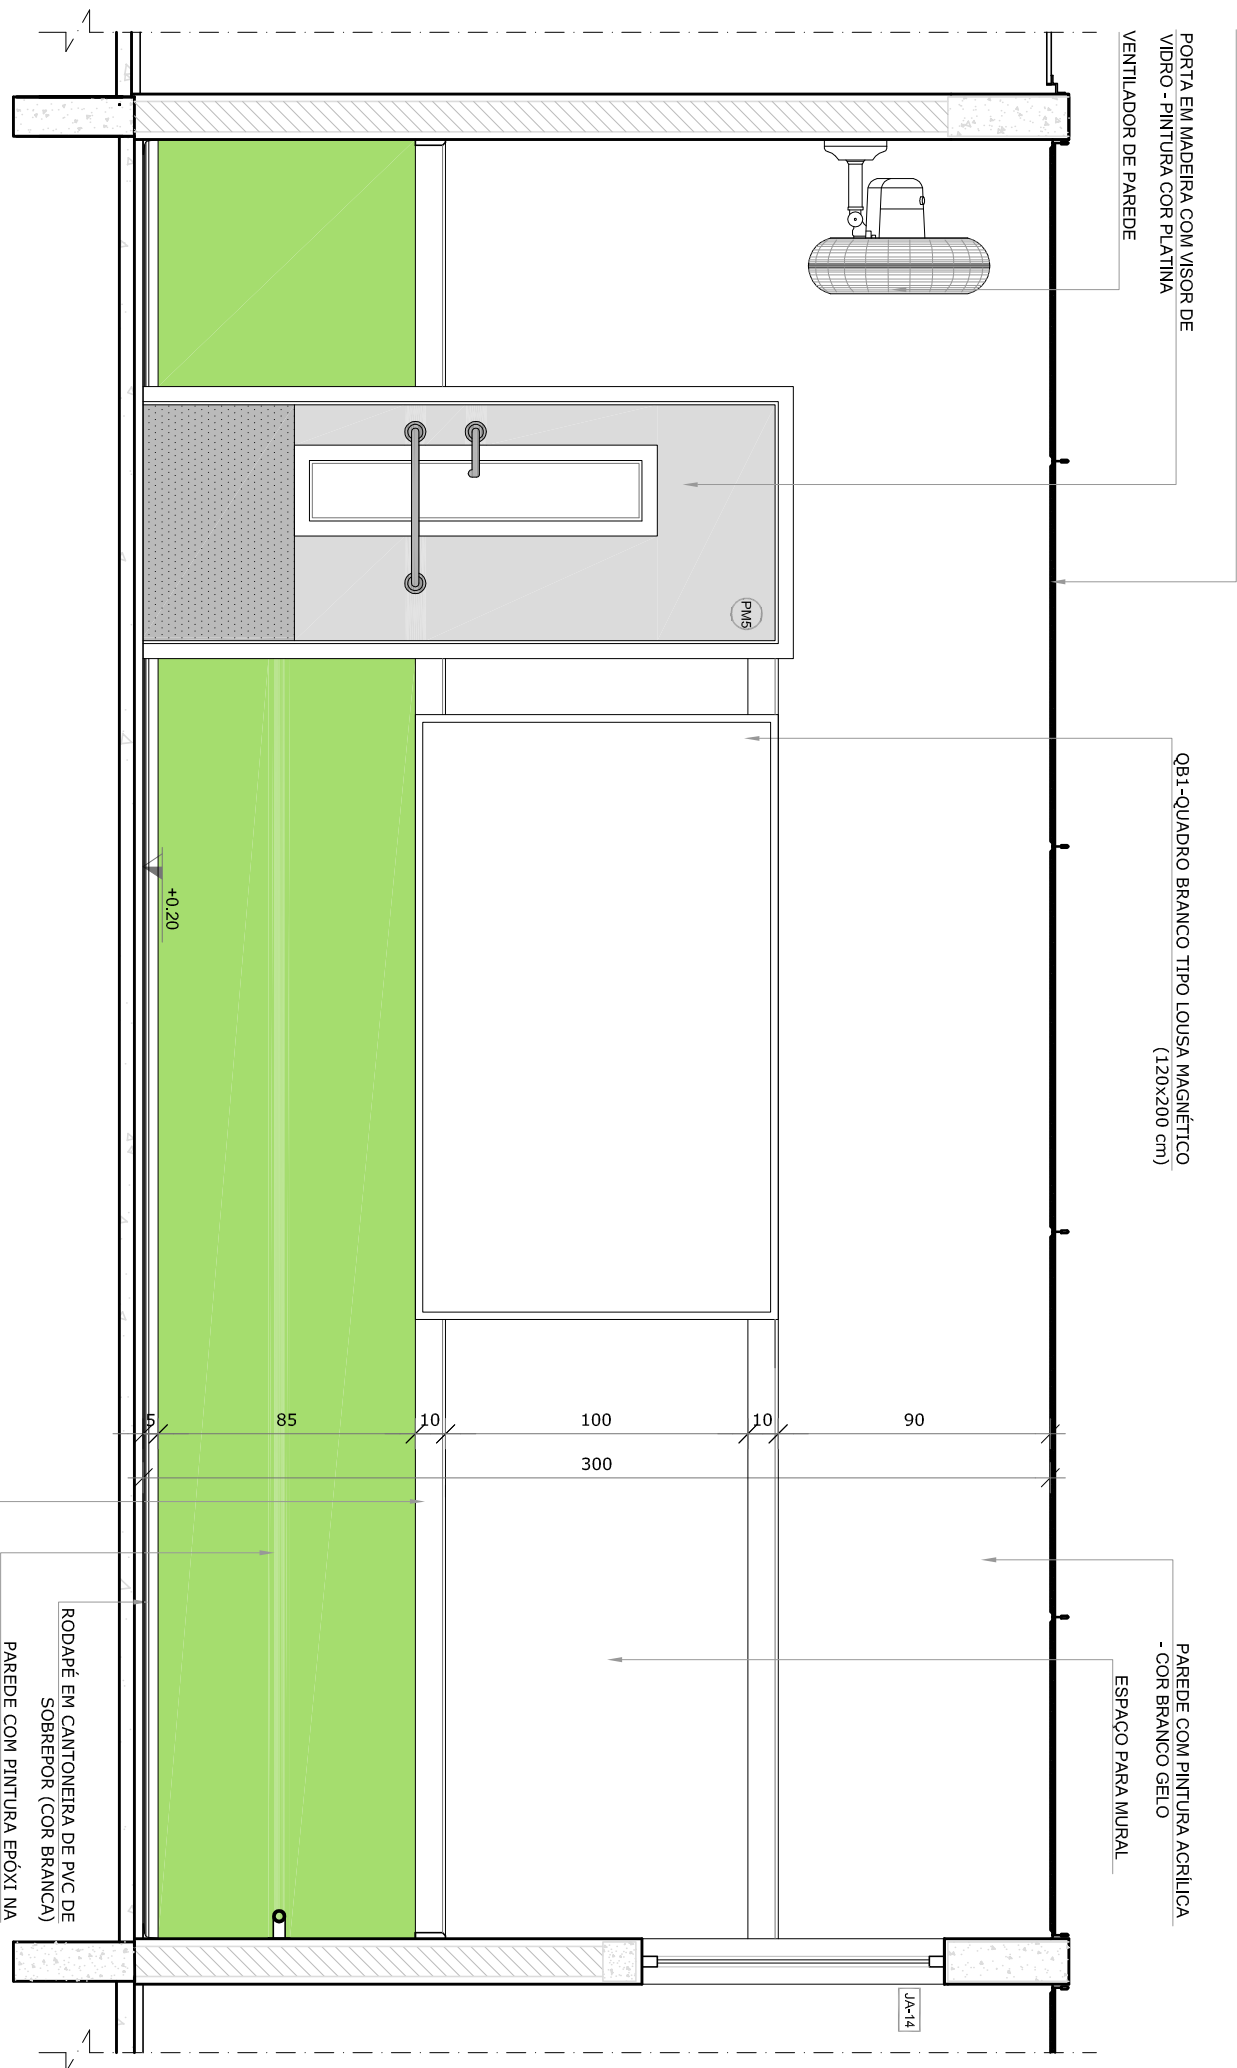

VISTA 2

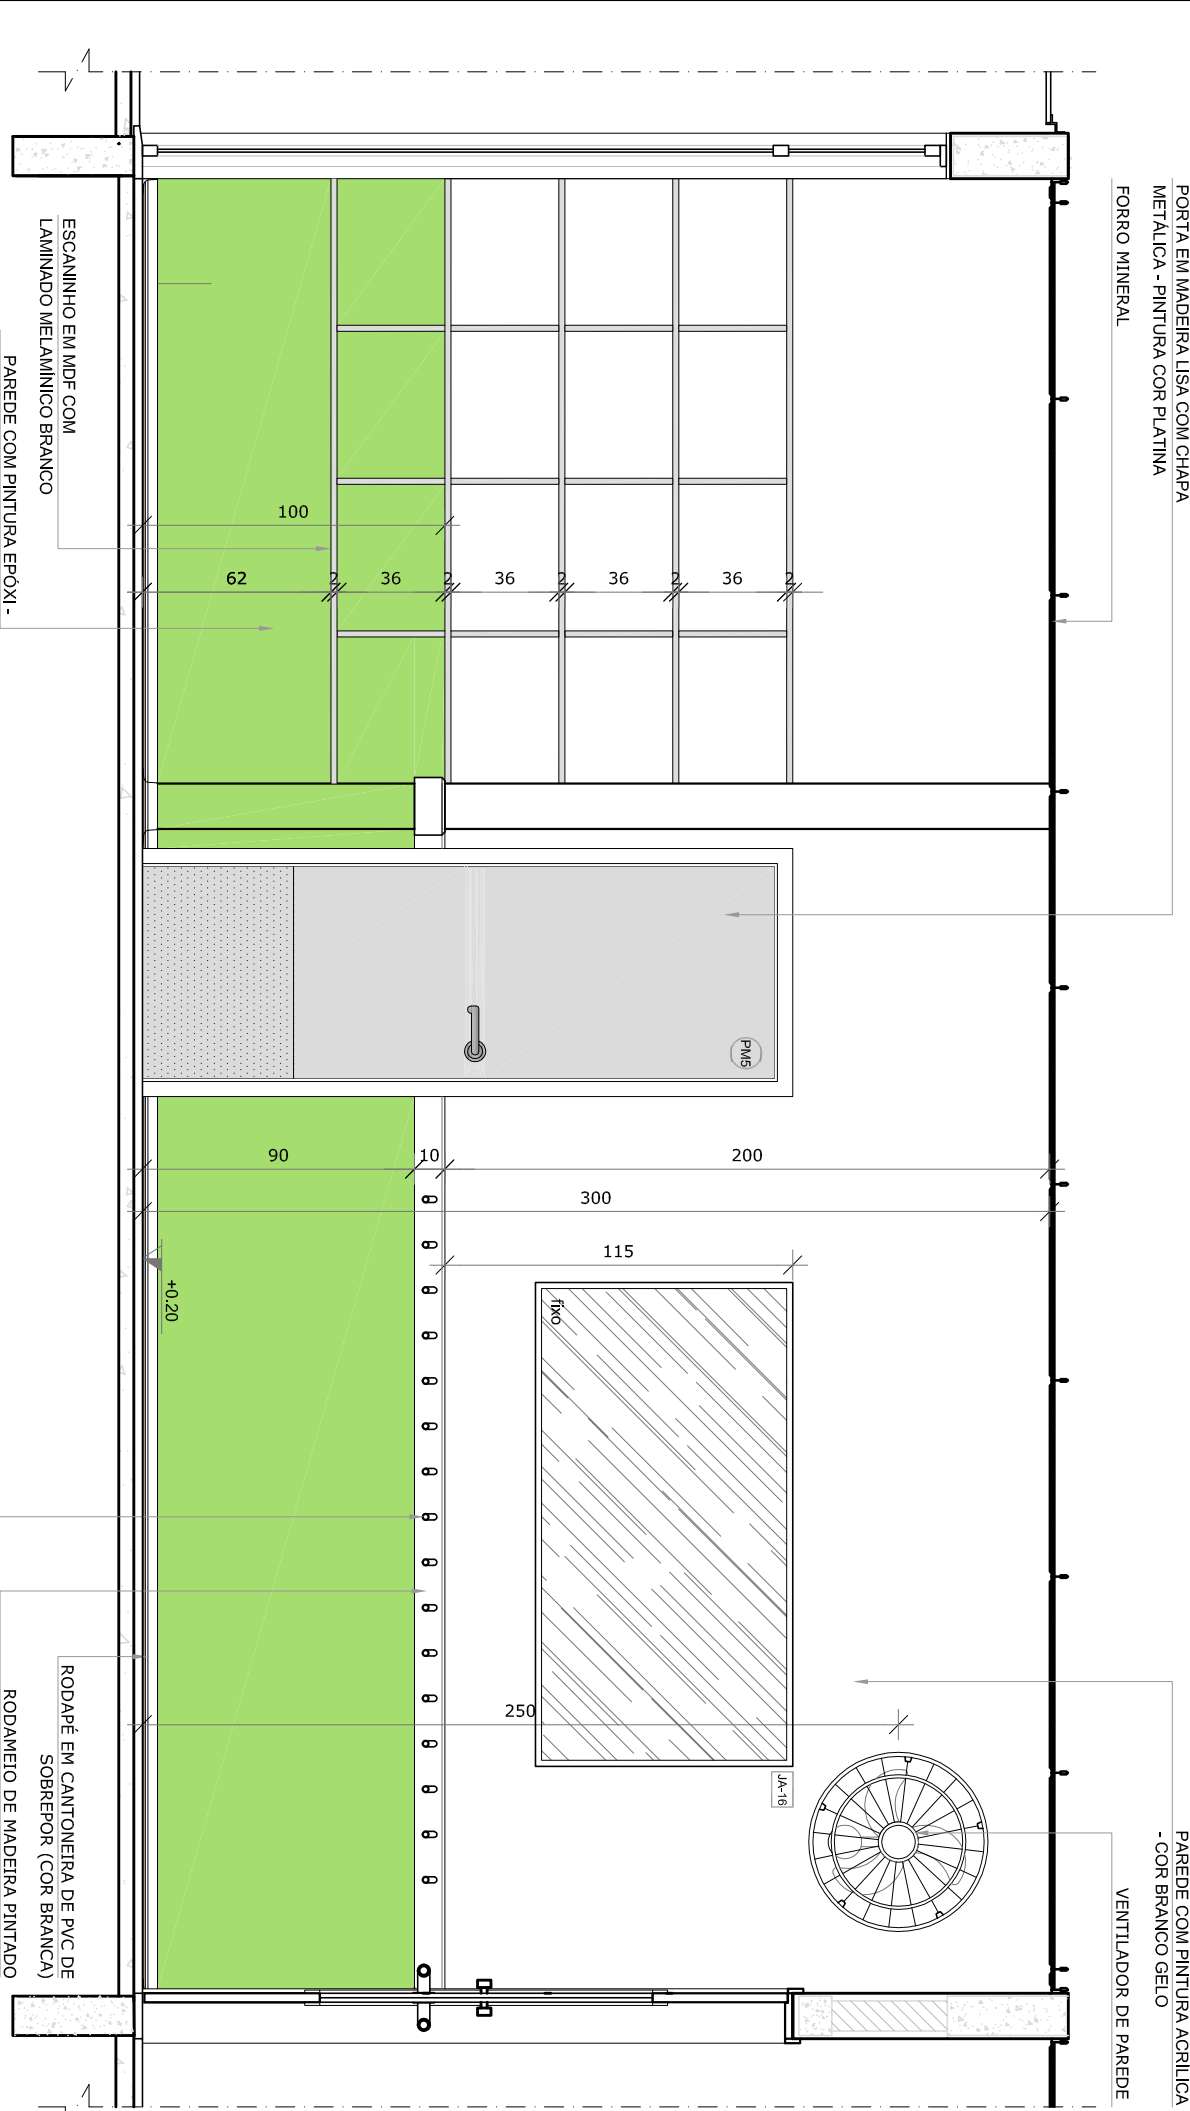

VISTA 1

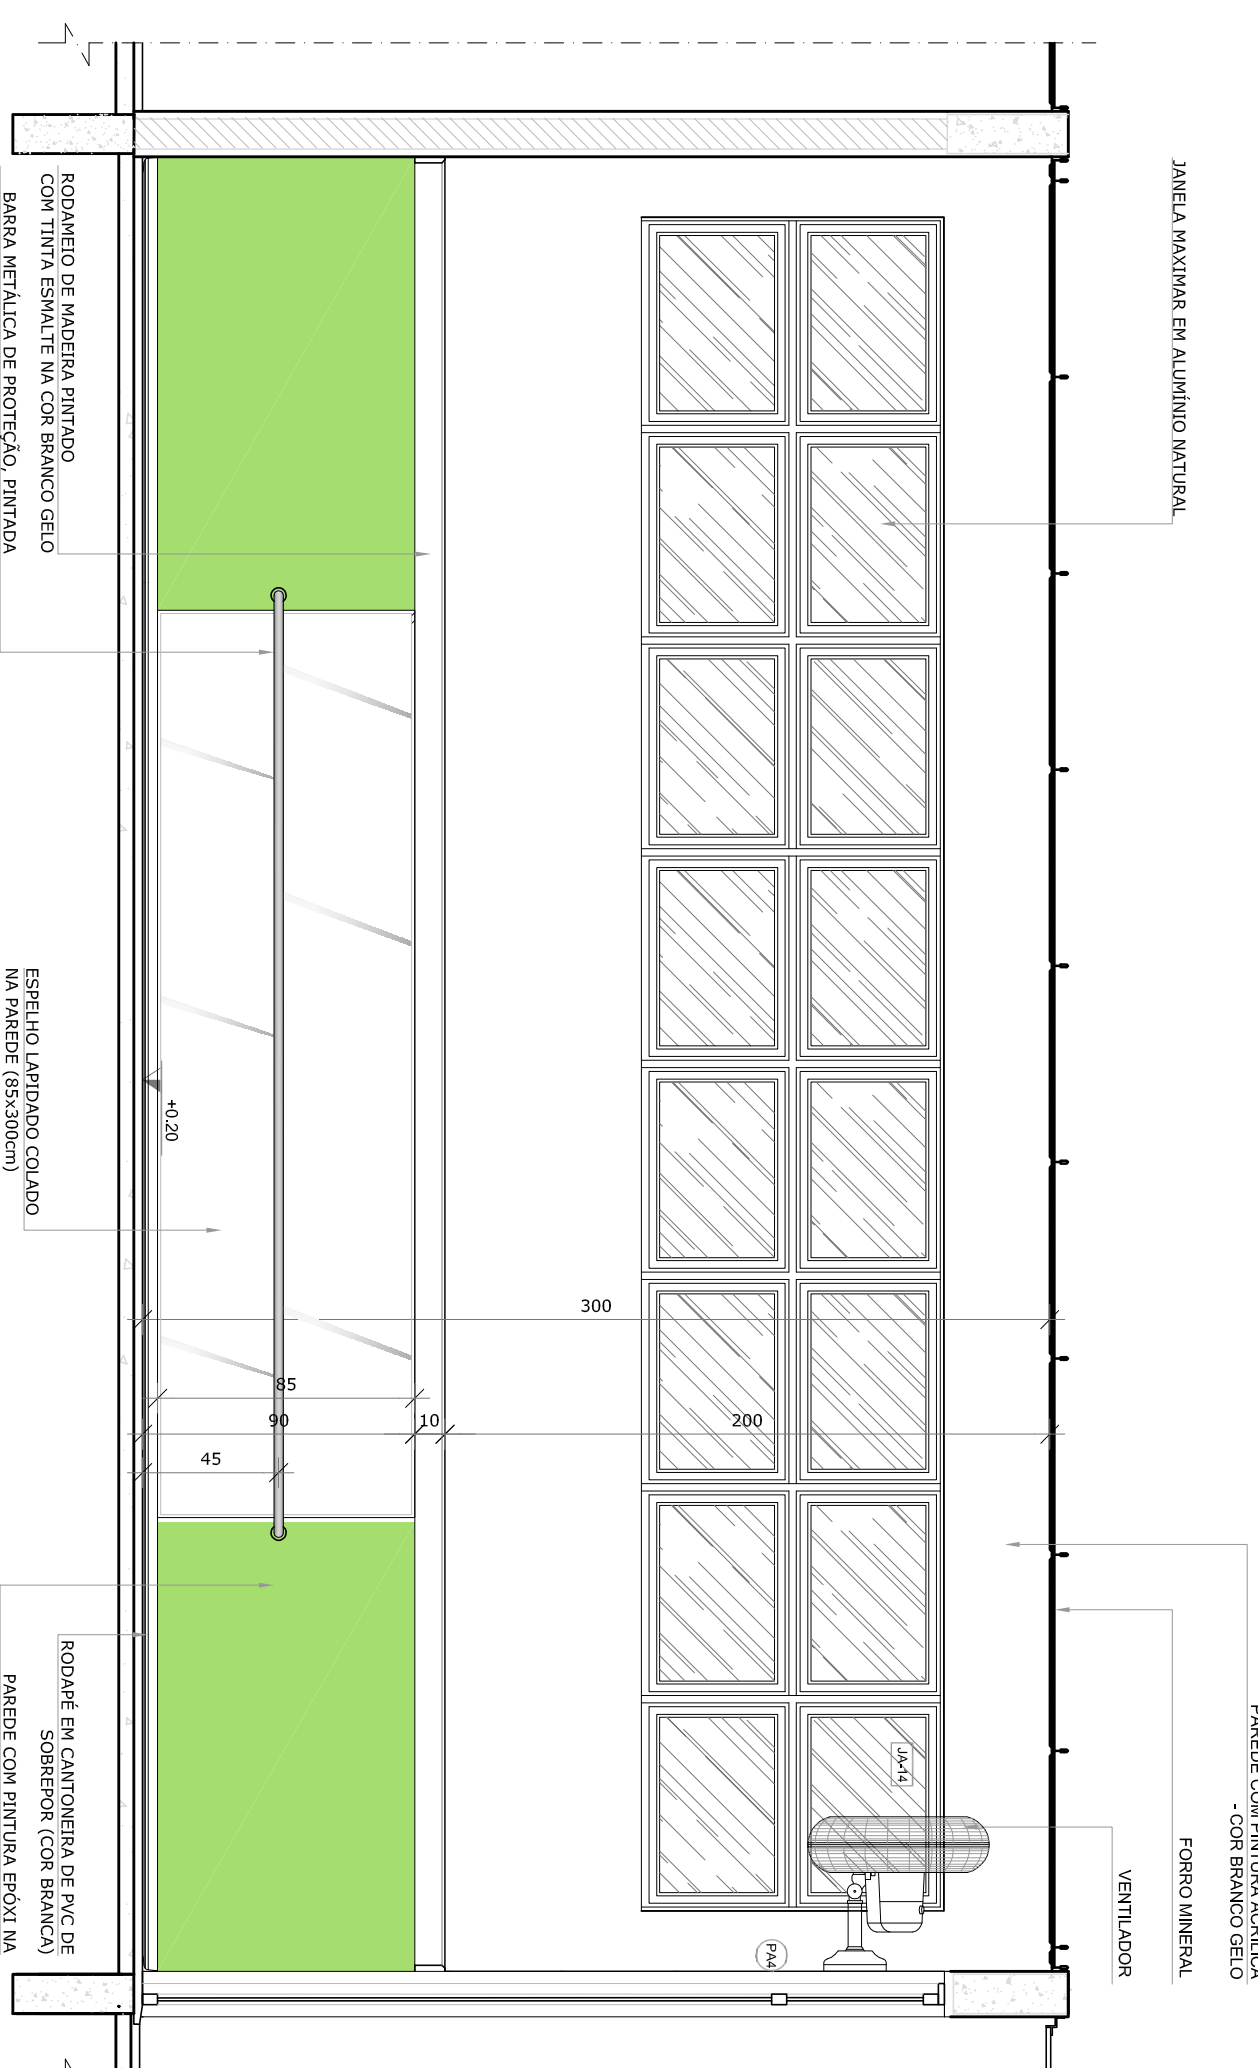

VISTA 3

* OBS.: CADA SALA DE ALUA APRESENTA COMBINAÇÃO DIFERENTE DE CORES DE PISO E PAREDE. BAIXA (PRANCHAS TIPO 140x200-02, 03, 04,1000


NOTAS

- MEDIDAS E NÍVEIS EM METROS.
- VERIFICAR POSIÇÃO EXATA DOS PILARES NO PROJETO ESTRUTURAL.
- EM CASO DE CONFLITO DE INFORMAÇÕES ENTRE O PROJETO GRÁFICO E O MEMORIAL DESCRITIVO, PREVALECE A INFORMAÇÃO CONTIDA NOS DESENHOS.
- ALTERAÇÕES NESTE PROJETO SOMENTE COM AUTORIZAÇÃO EXPRESSA DO FNDE.

REFERÊNCIAS

- PLANTA DE QUANTITATIVOS
- MEMORIAL DESCRITIVO E ESPECIFICAÇÕES TÉCNICAS

LEGENDA:			
	INDICAÇÃO NÍVEL PLANTA CORTE		INDICAÇÃO DE VISTAS
	INDICAÇÃO DE CORTES		ESPECIFICAÇÕES DE MATERIAS
	INDICAÇÃO DE FACHADAS		INDICAÇÃO DE EXPOS
	INDICAÇÃO DE PORTAS E JANELAS		INDICAÇÃO DE ELEMENTOS (BANCOS, TROFÉUS, ETC.)

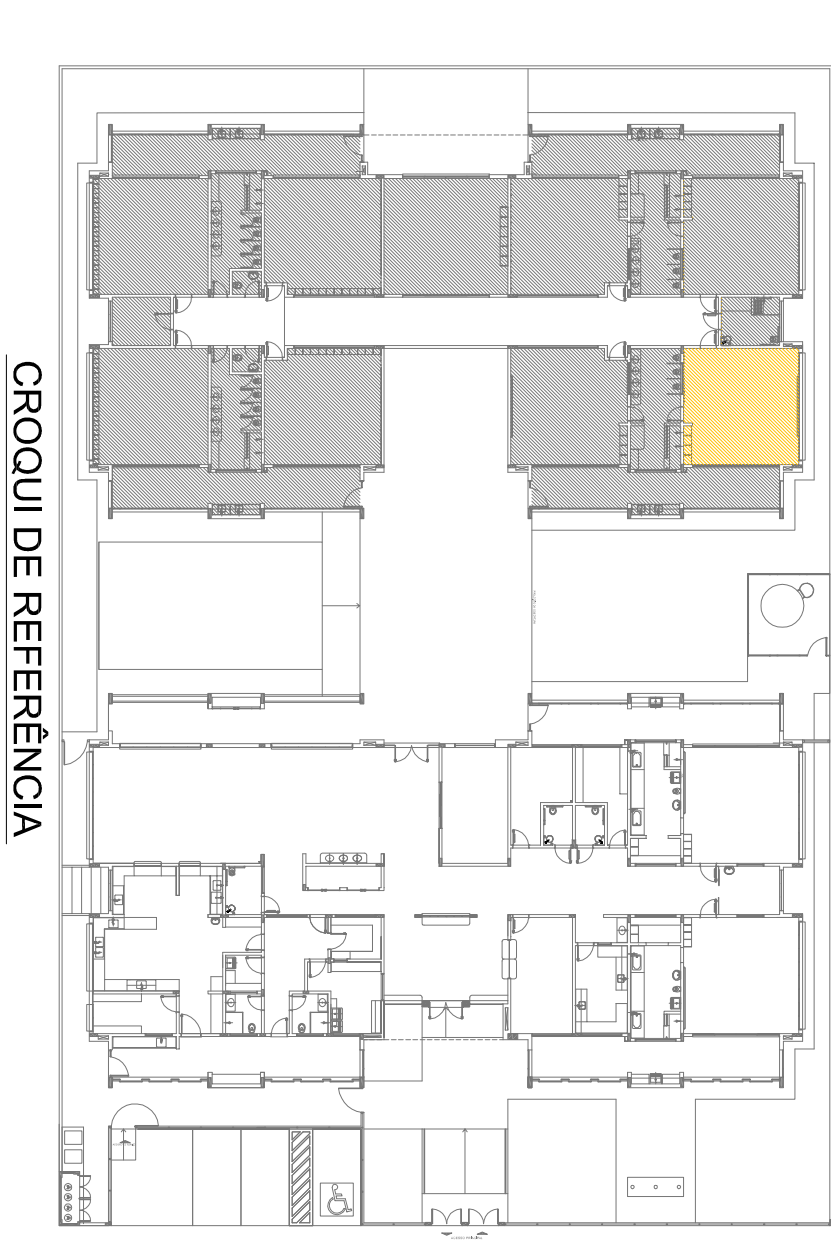

CROQUI DE REFERÊNCIA

02	JANEIRO 2017	Atualização a NBR 9060/2015
01	JULHO 2016	Acrescentar, alterar ou suprimir equipamentos, mobiliário, altura da sanitária nos sanitários, cor das portas dos sanitários e altura da porta PAQ.
Nº	DATA	DESCRIÇÃO
CONTROLE DE REVISÕES		

FNDE *Fundo Nacional de Desenvolvimento da Educação*



Ministério da Educação

PROJETO PADRÃO - FNDE


PROPRIETÁRIO: :		
ENDEREÇO:		
MUNICÍPIO – UF:		
PROPRIETÁRIO		
RESP. TÉCNICO	CREA	
AUTOR DO PROJETO	CAU	
DUFO	CREA	
OBSERVAÇÕES:		

OBSERVAÇÕES:			
COORDENAÇÃO			
CGEST - Coordenação Geral de Infraestrutura Educacional			
FORMATO		PRANCHAS	
A1 (84x594)		33/38	
PROJETO DE ARQUITETURA			
AMPLIAÇÃO DO BLOCO B			
CRECHE II-2			
REVISÃO		ESCALA	
R.00		1/25	
R.01		DATA EMISSÃO	
R.02		JANEIRO/2017	

1 CRECHE III-2
ESCALA 1/25

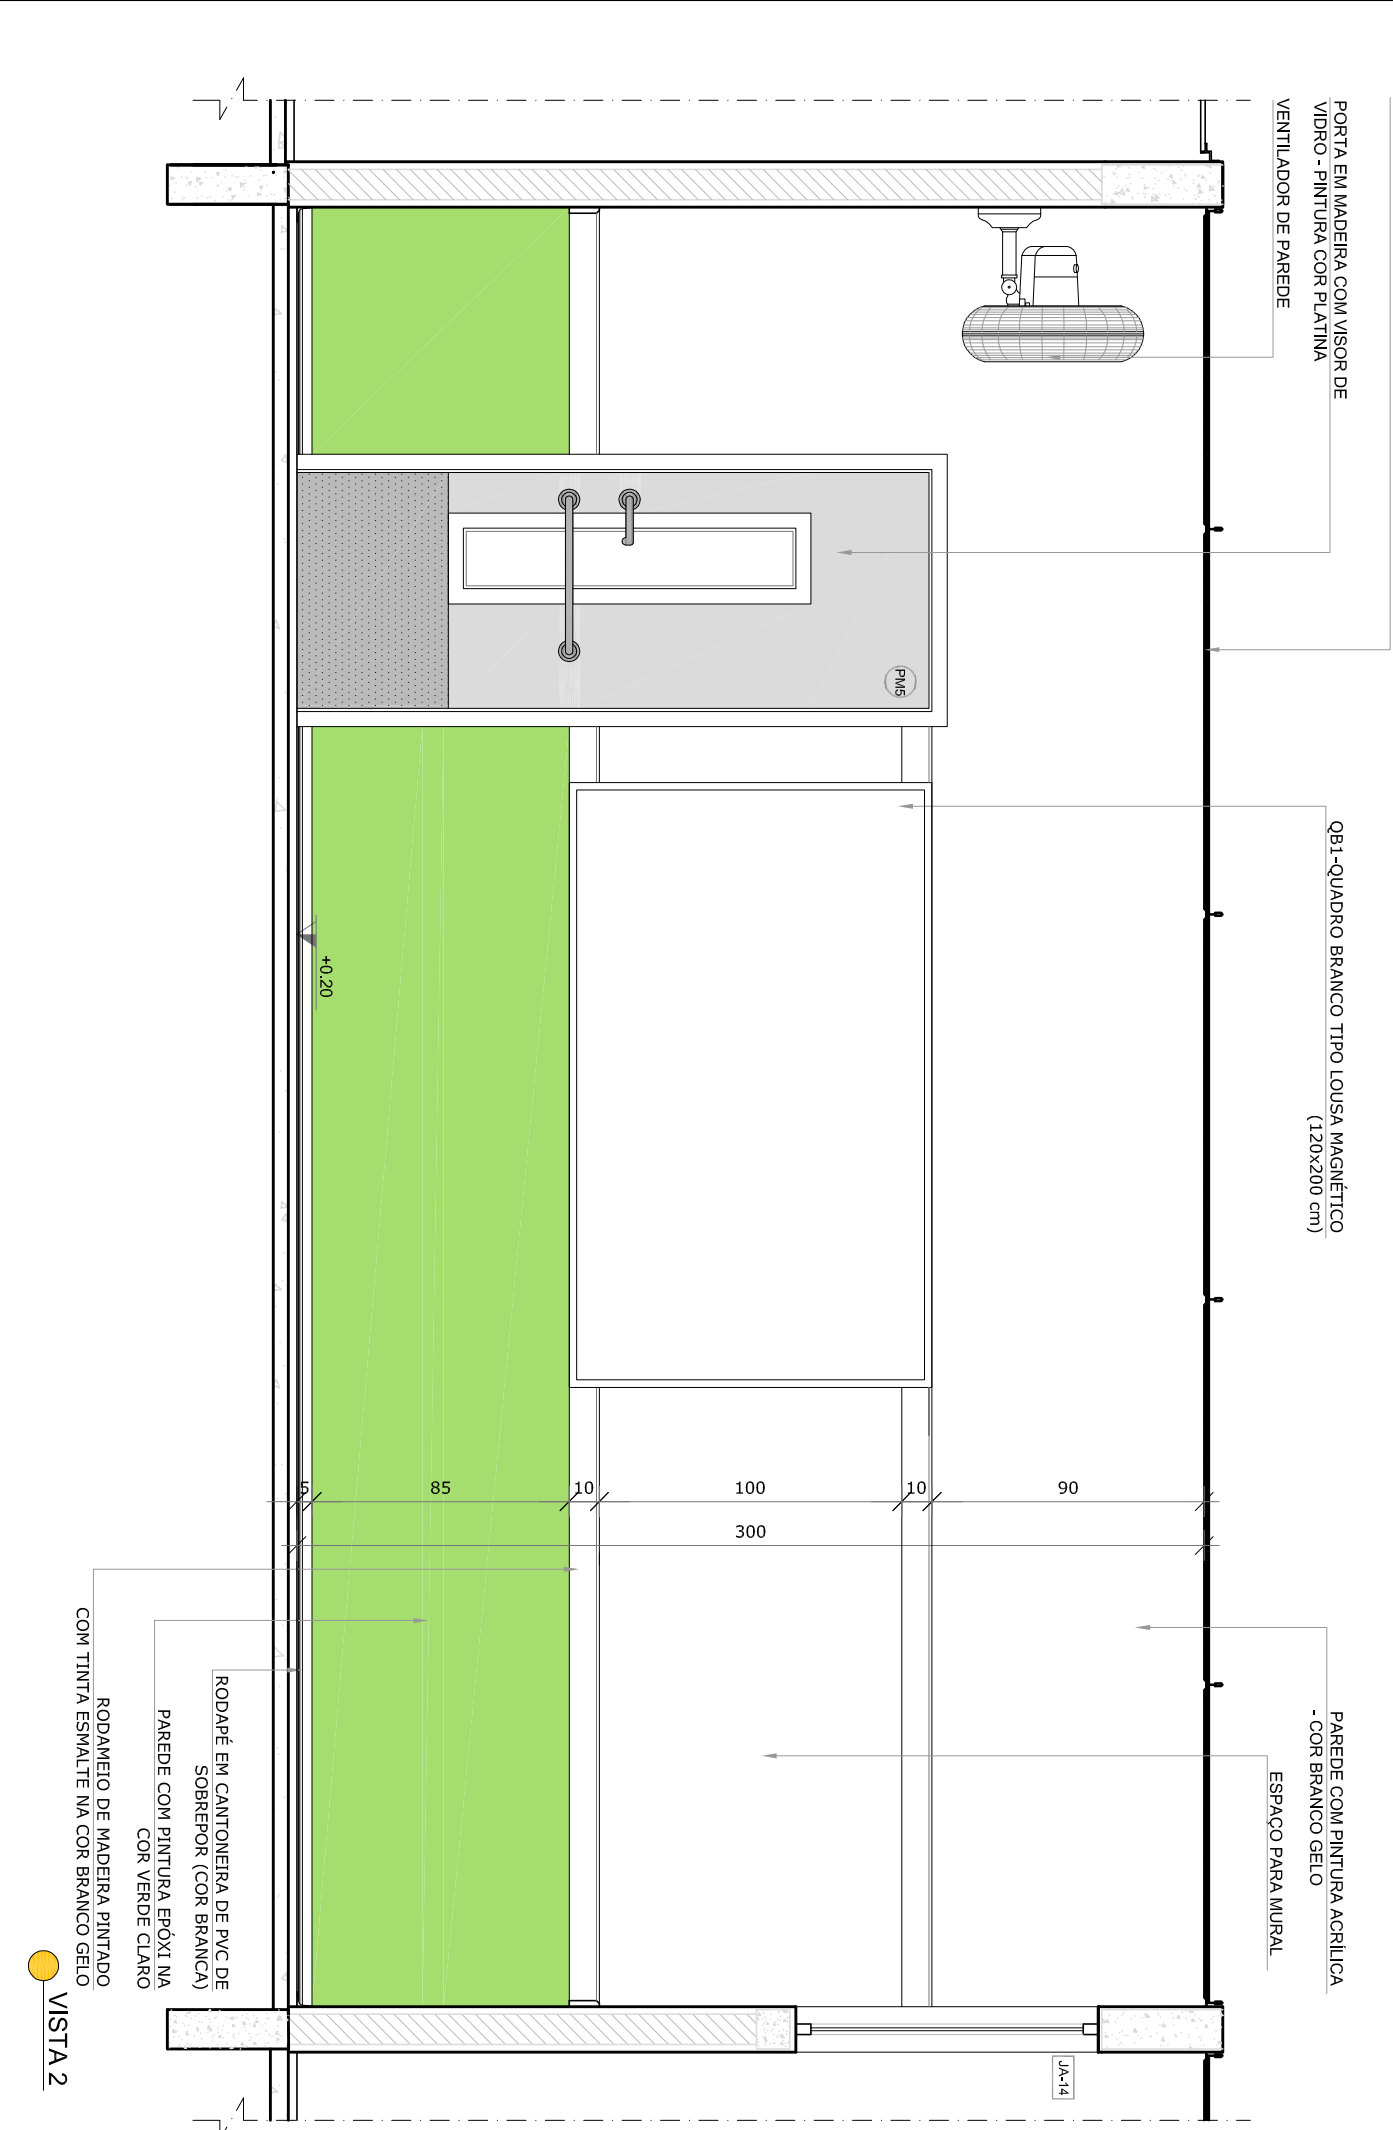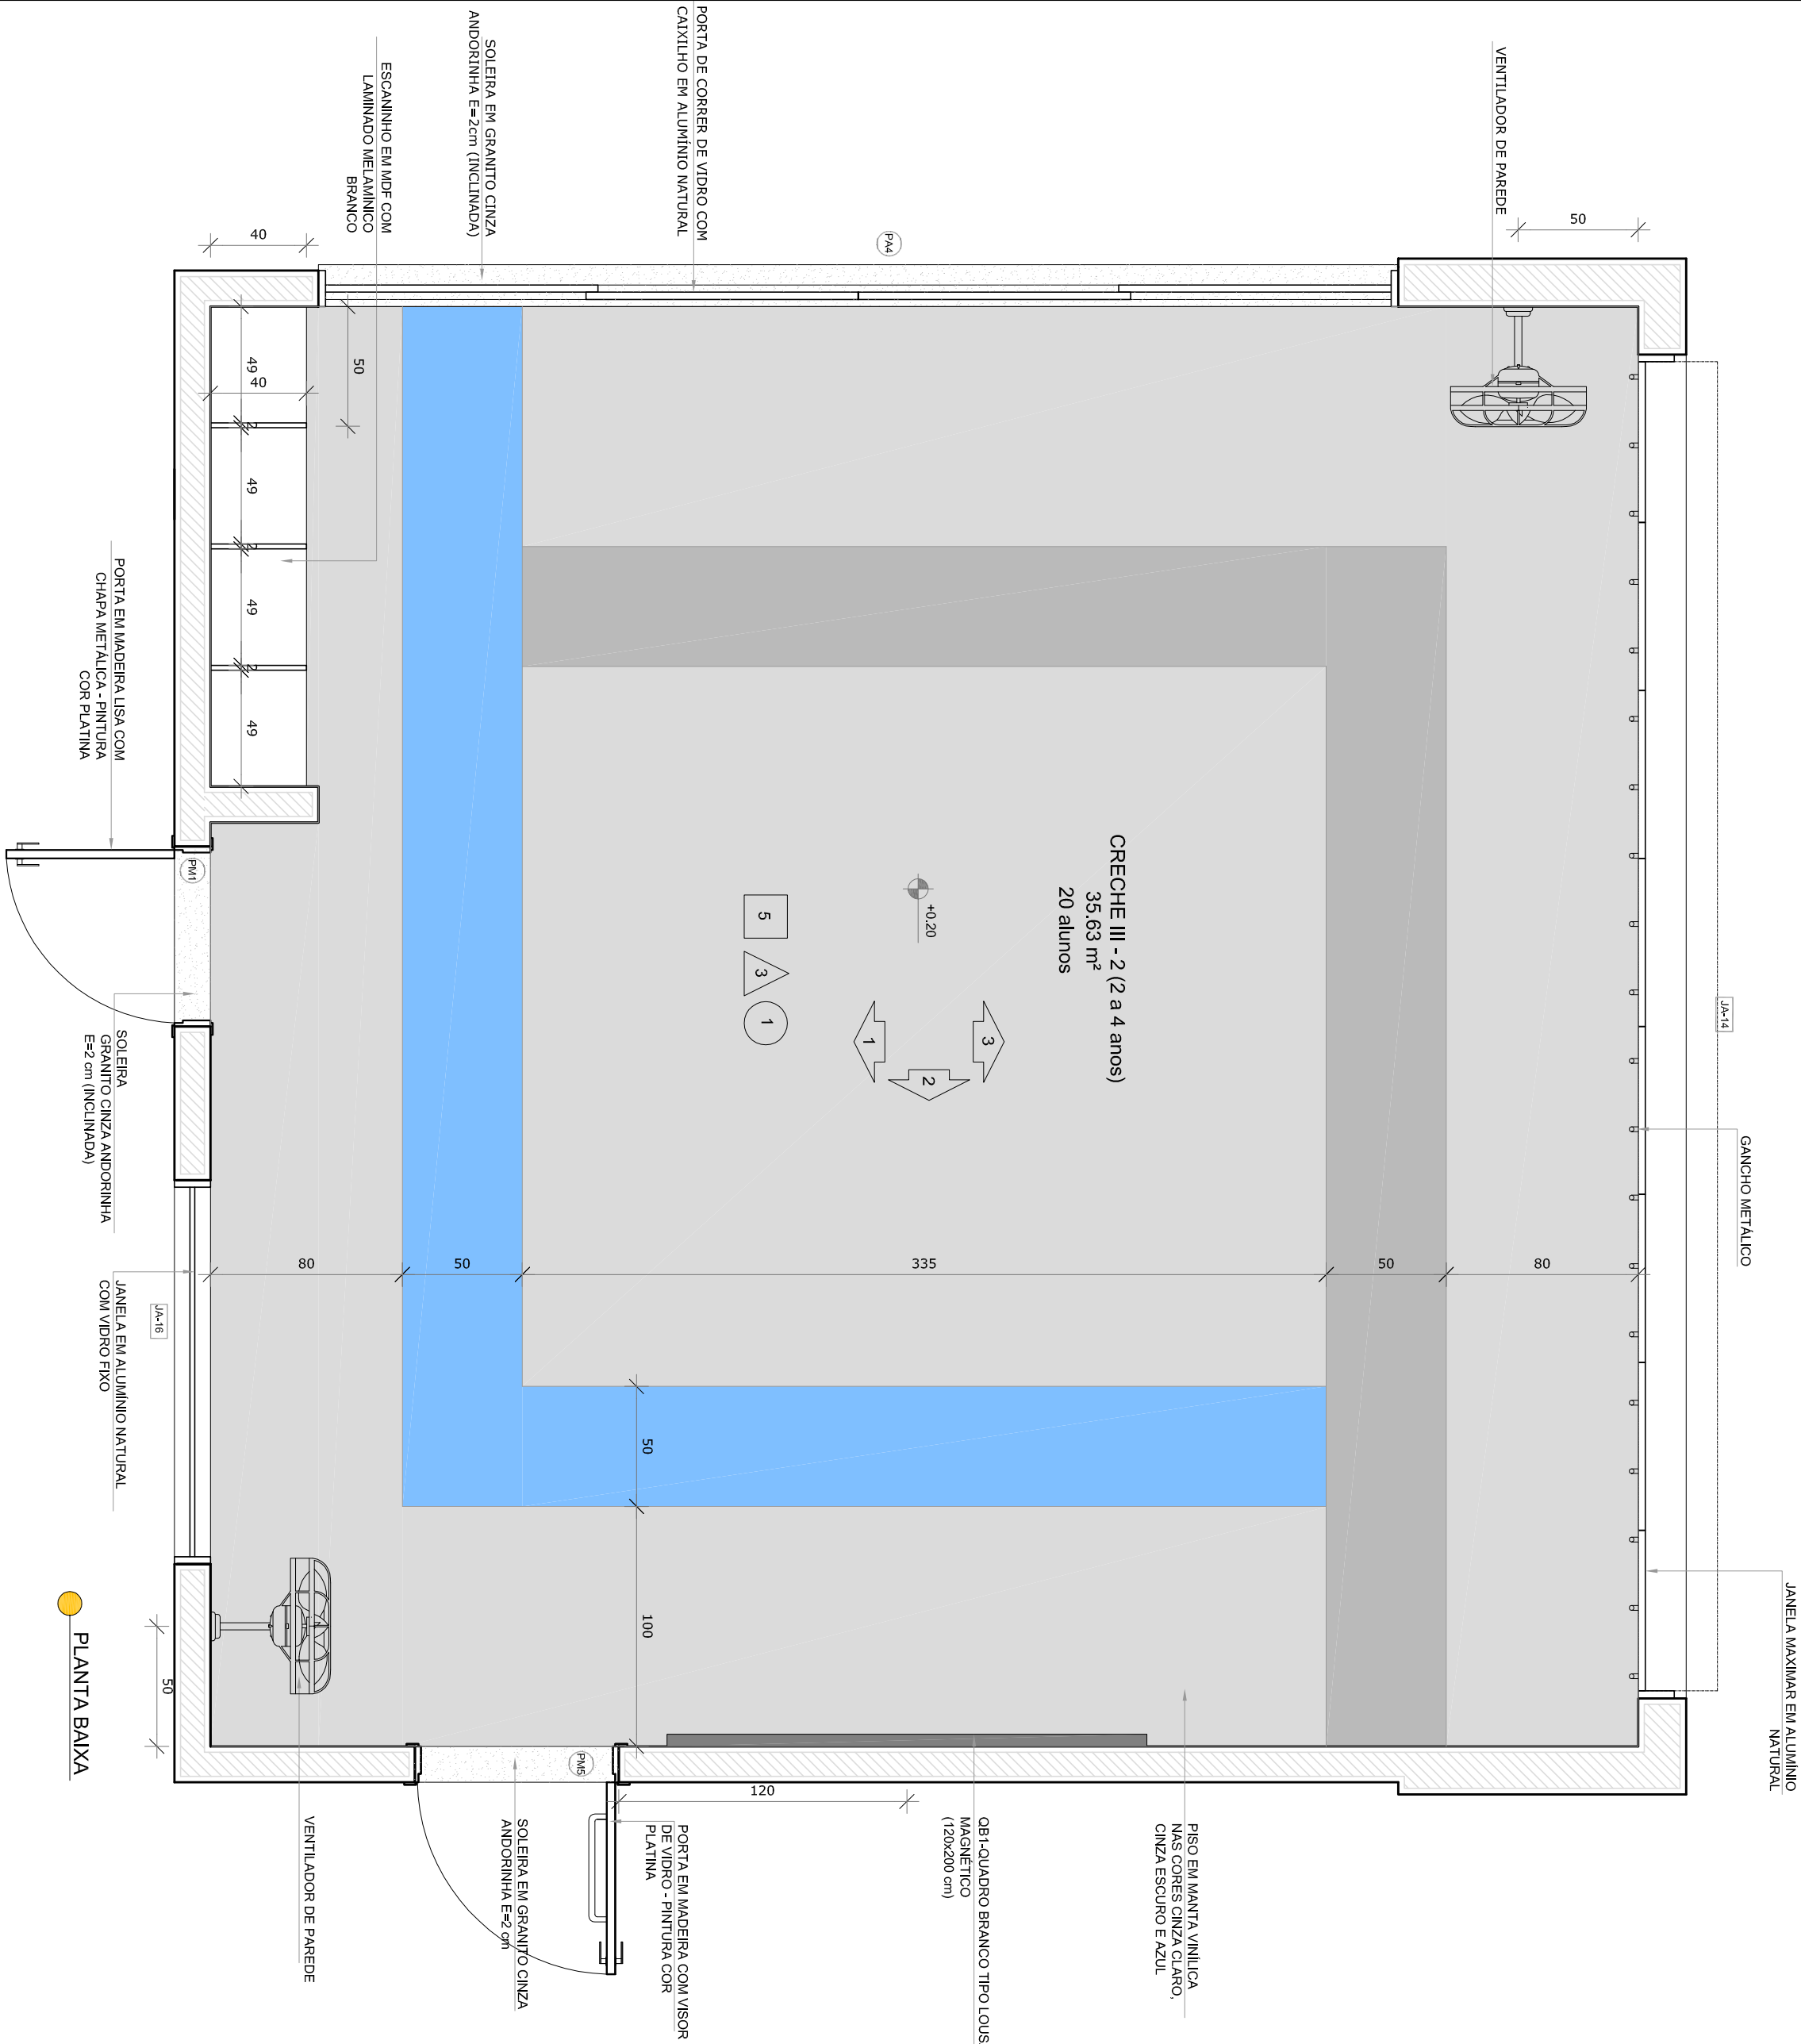


VISTA 2

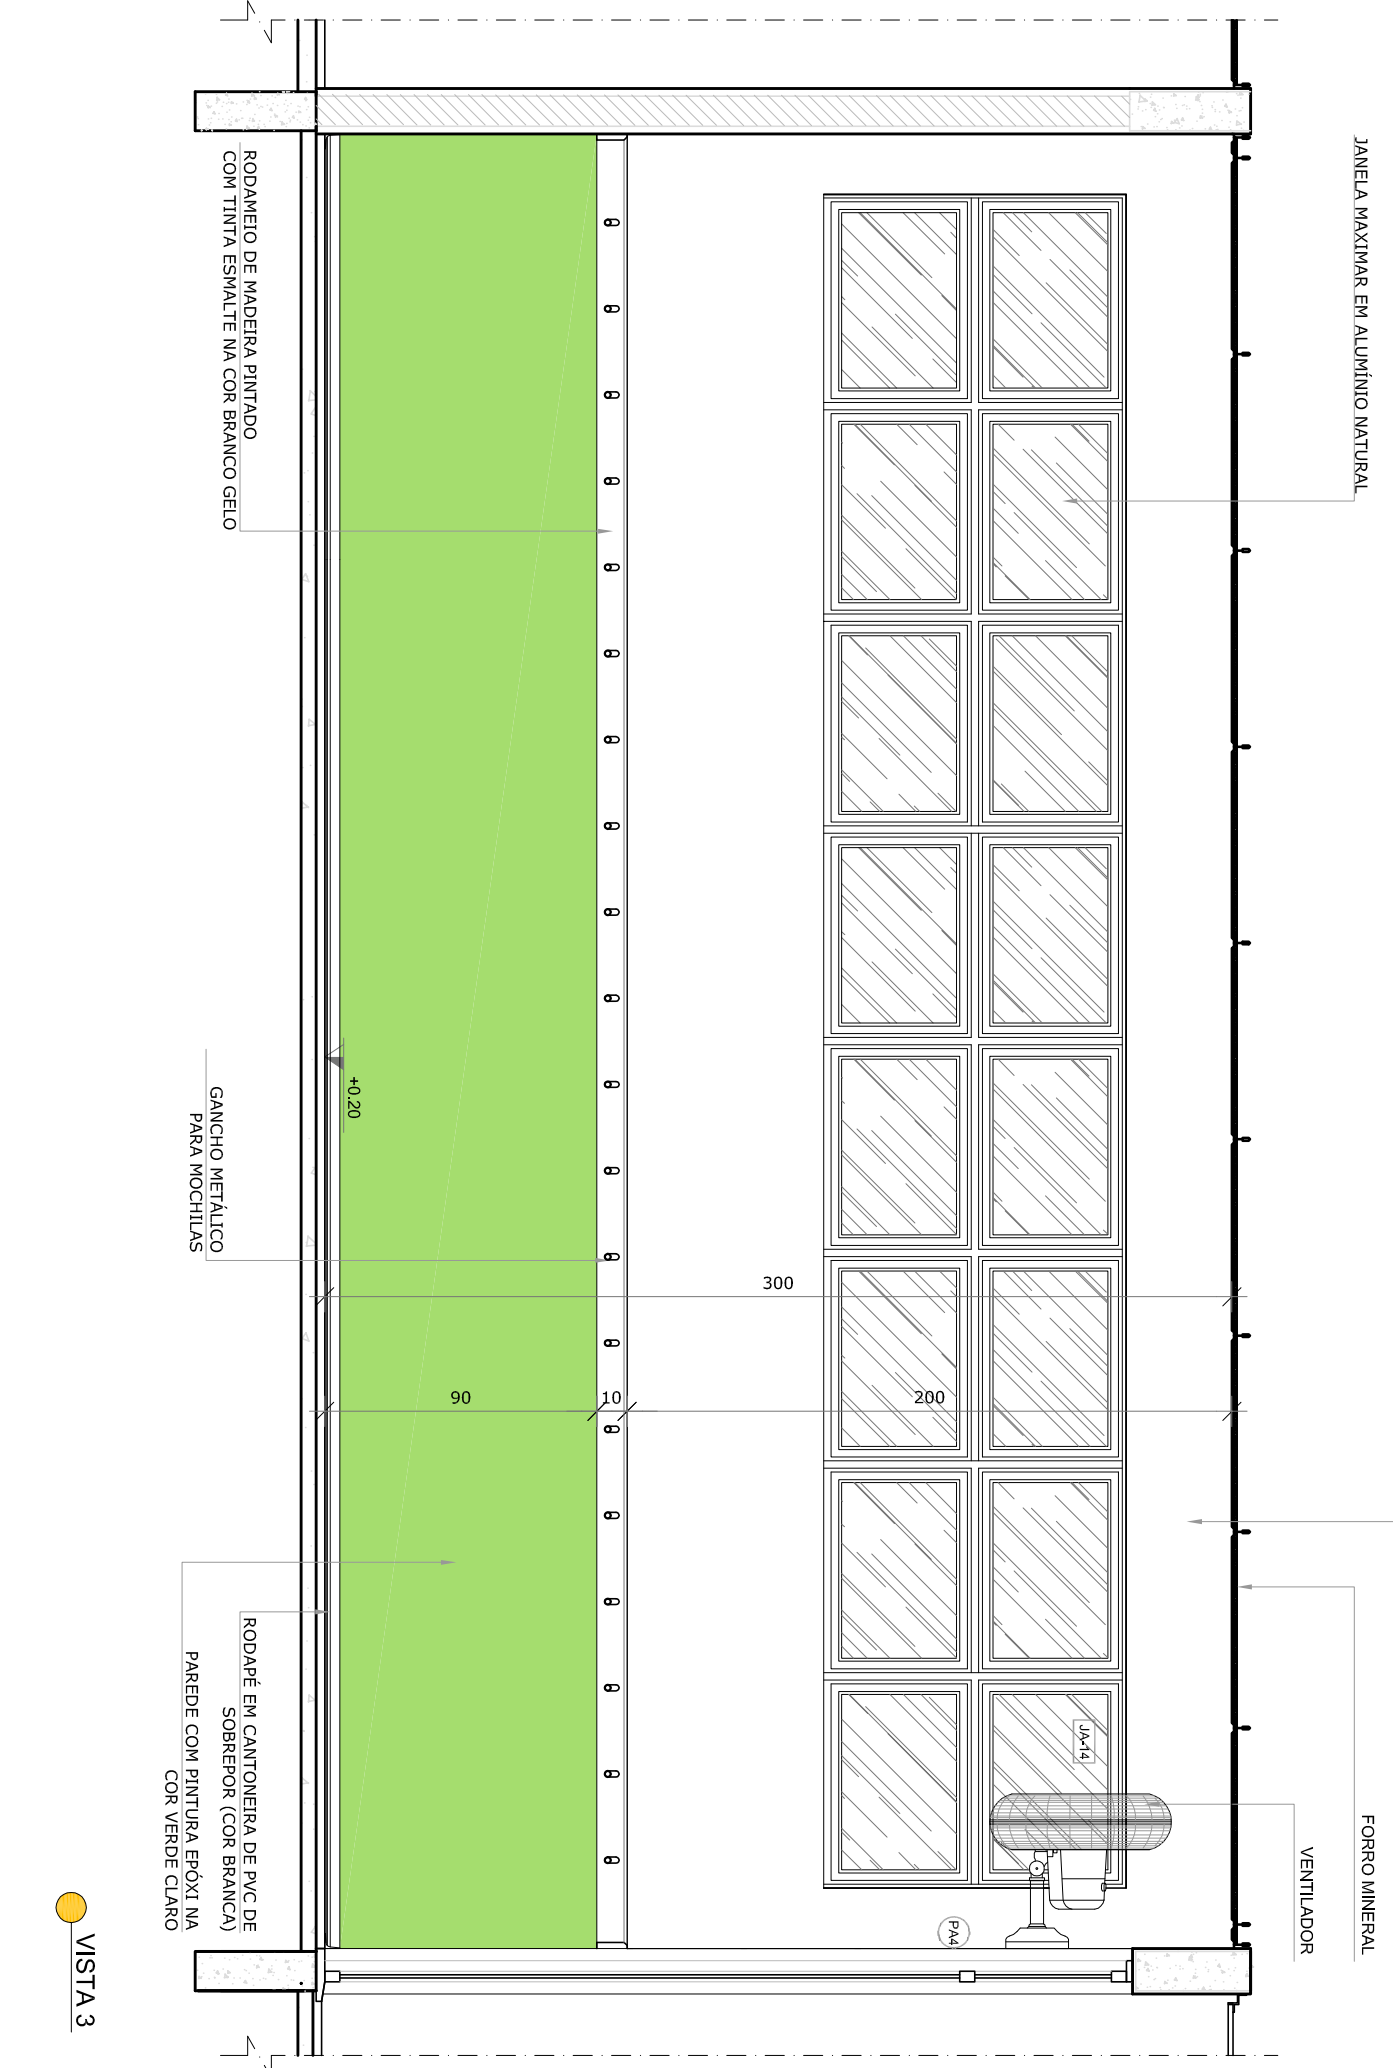

VISTA 3

*OBS.: CADA SALA DE ALUA APRESENTA COMBINAÇÃO DIFERENTE DE CORES DE PISO E PAREDE. BANHA (PRANCHIA TIPO 440x715x250-02_R00) - E PAREDE DE PISO (PRANCHIA TIPO 440x715x250-02_R00)

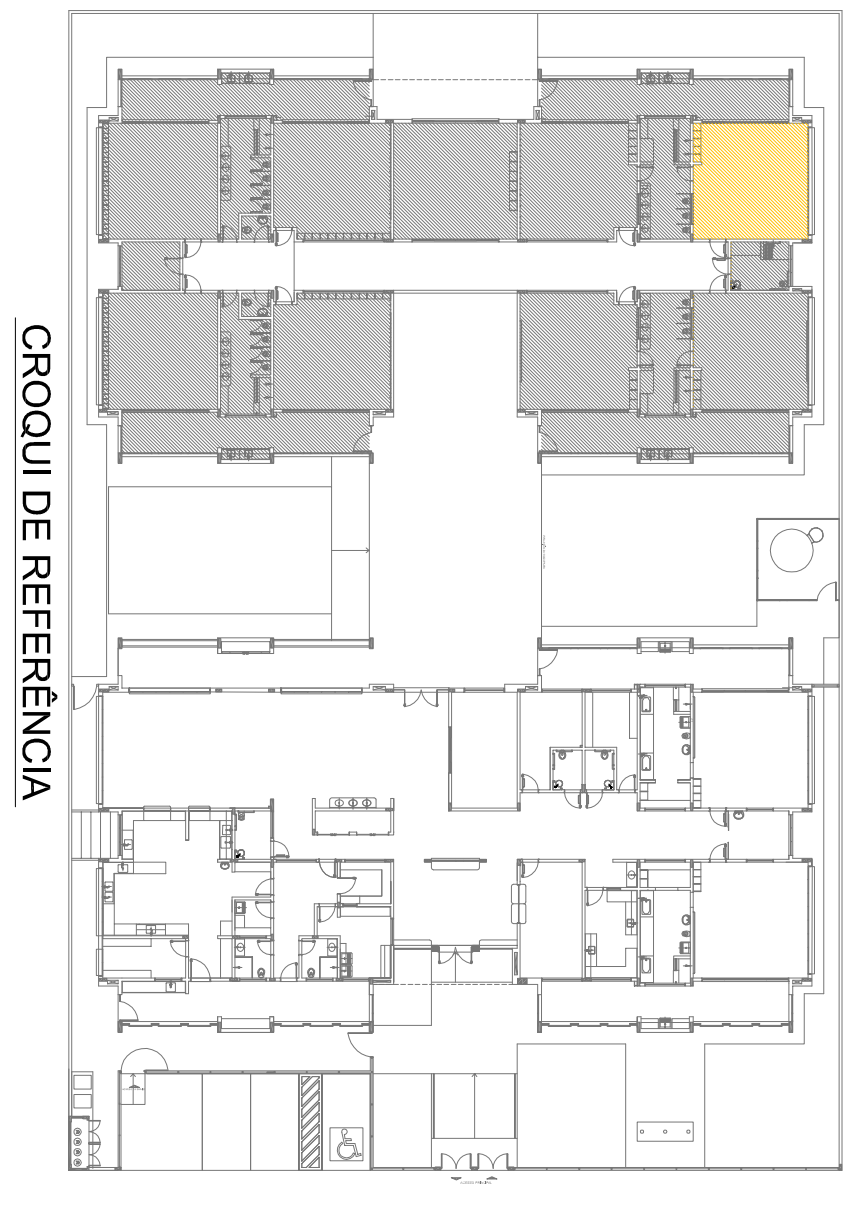

CROQUI DE REFERÊNCIA

- NOTAS
- MEDIDAS E NÍVEIS EM METROS.
 - VERIFICAR POSIÇÃO EXATA DOS PILARES NO PROJETO ESTRUTURAL.
 - EM CASO DE CONFLITO DE INFORMAÇÕES ENTRE O PROJETO GRÁFICO E O MEMORIAL DESCRITIVO, PREVALECE A INFORMAÇÃO CONTIDA NOS DESENHOS.
 - ALTERAÇÕES NESTE PROJETO SOMENTE COM AUTORIZAÇÃO EXPRESSA DO FNDE.
- REFERÊNCIAS
- PLANTA DE QUANTITATIVOS
 - MEMORIAL DESCRITIVO E ESPECIFICAÇÕES TÉCNICAS

LEGENDA:			
	INDICAÇÃO NÍVEL PLANTA CORTE		INDICAÇÃO DE VISTAS
	INDICAÇÃO DE CORTES		ESPECIFICAÇÕES DE MATERIAS
	INDICAÇÃO DE FACHADAS		INDICAÇÃO DE EIXOS
	INDICAÇÃO DE PORTAS E JANELAS		INDICAÇÃO DE ELEMENTOS (BANCOS, TUBULOS E ETC.)

02	JANEIRO 2017	Atualização a NBR 9060/2015
01	JULHO 2016	Acrescimento, altura da sanitária nos sanitários, cor das portas dos sanitários e altura da porta PAI. Acrescimento do grail e quadro de cargas no canteiro de obra, de duchas higiênicas e sanitários pré-escolares.
Nº	DATA	DESCRIÇÃO

CONTROLE DE REVISÕES

FNDE *Fundo Nacional de Desenvolvimento da Educação*



Ministério da Educação

PROJETO PADRÃO - FNDE

PROPRIETÁRIO: _____	
ENDEREÇO: _____	
MUNICÍPIO – UF: _____	
PROPRIETÁRIO _____	
RESP. TÉCNICO	CREA _____
AUTOR DO PROJETO	CAU _____
DIF0	CREA _____
	RA _____

PROGRAMA PROINFÂNCIA - PROJETO TIPO 1			
PROJETO DE ARQUITETURA			
COORDENAÇÃO		AMPLIAÇÃO DO BLOCO B	
CGEST - Coordenação Geral de Infraestrutura Educacional		CRECHE III-2	
FORMATO		PRANCHIA	
A10x4 (594)		35/38	
REVISÃO		ESCALA	
R.00		1/25	
R.02		DATA EMISSÃO	
R.02		JANEIRO/2017	



1 PRÉ-ESCOLA 3
ESCALA 1/25

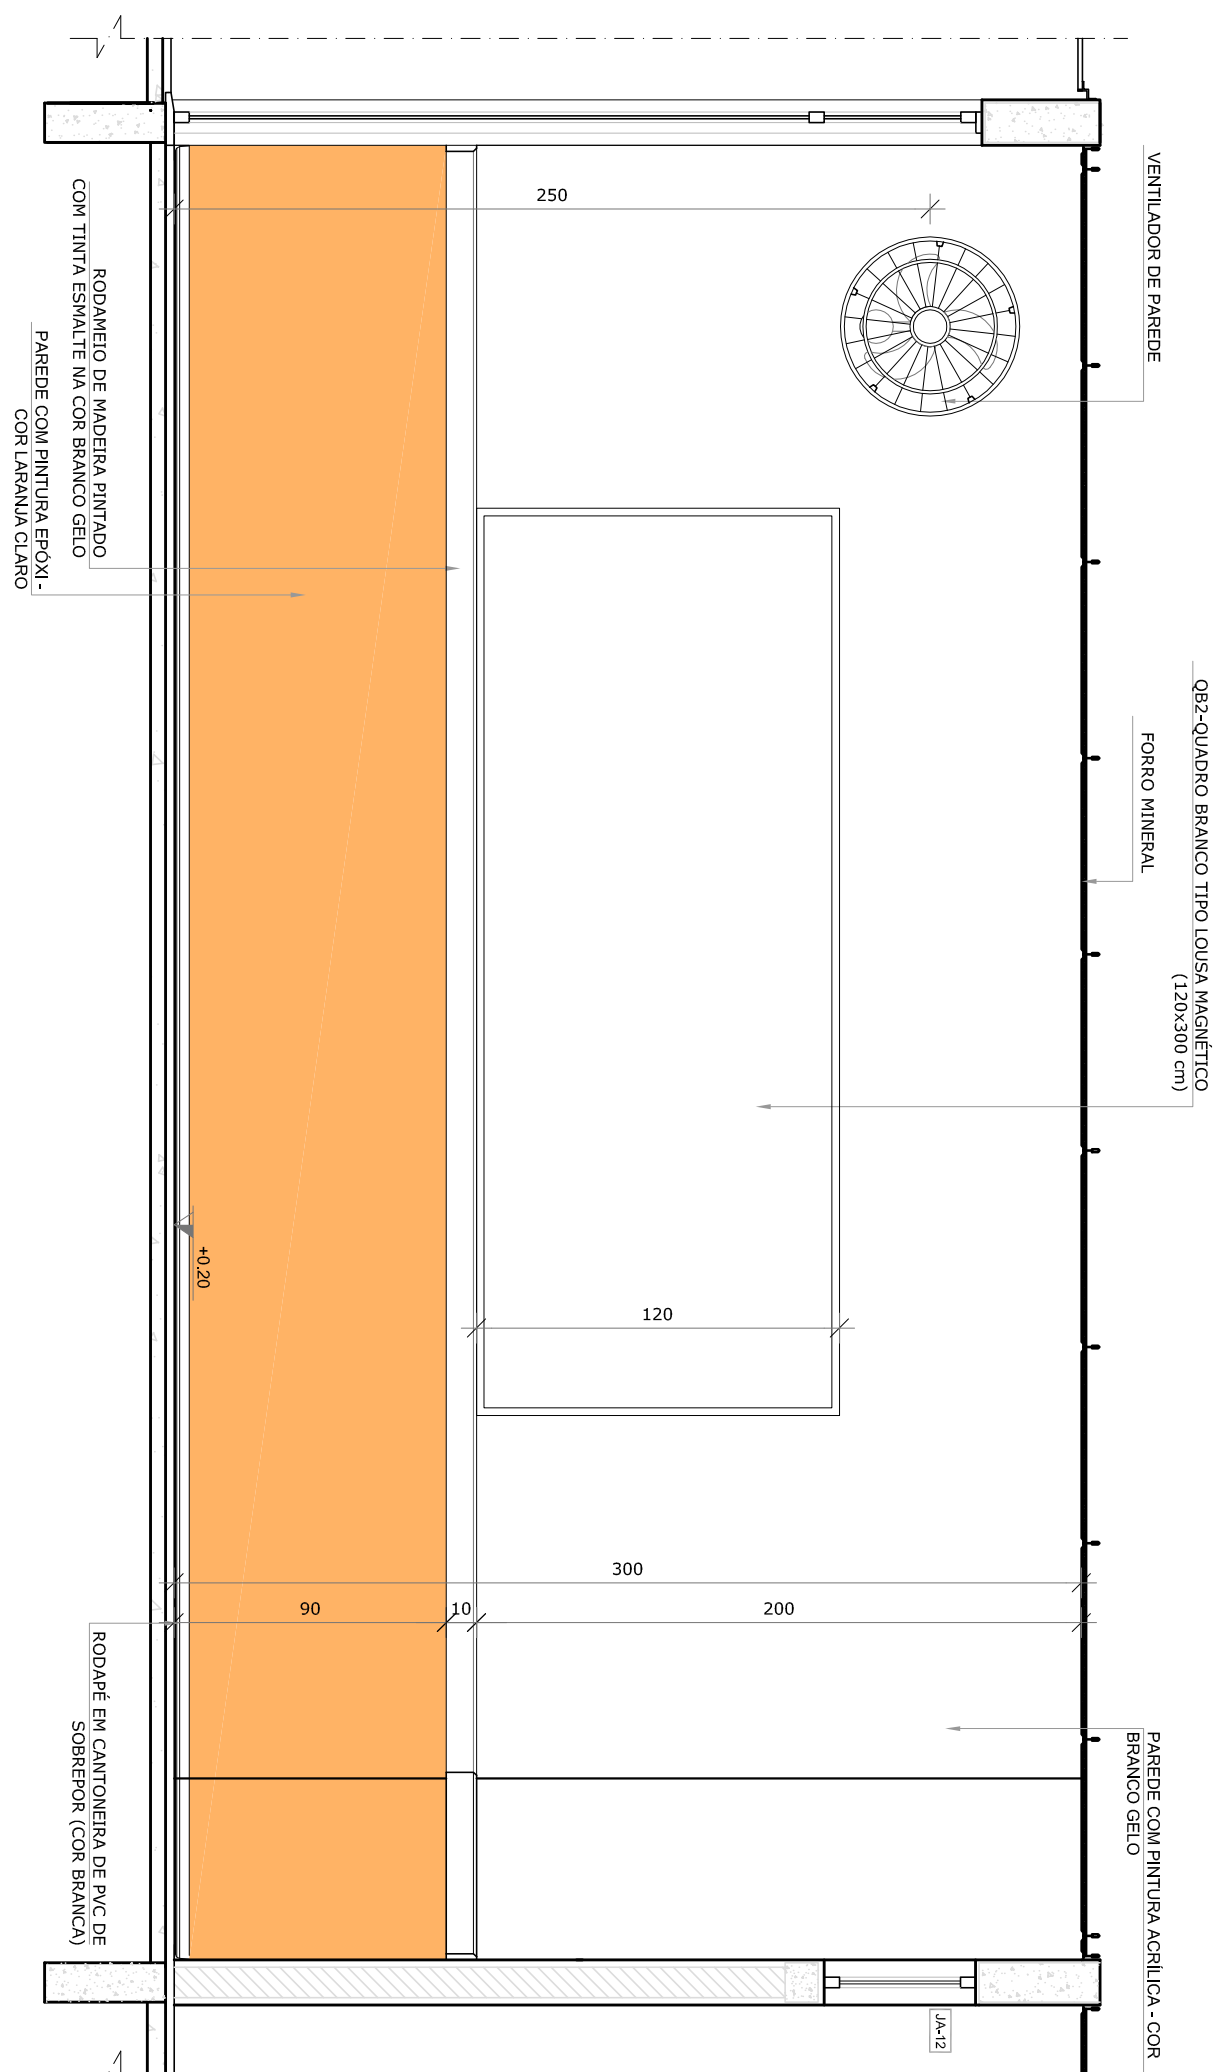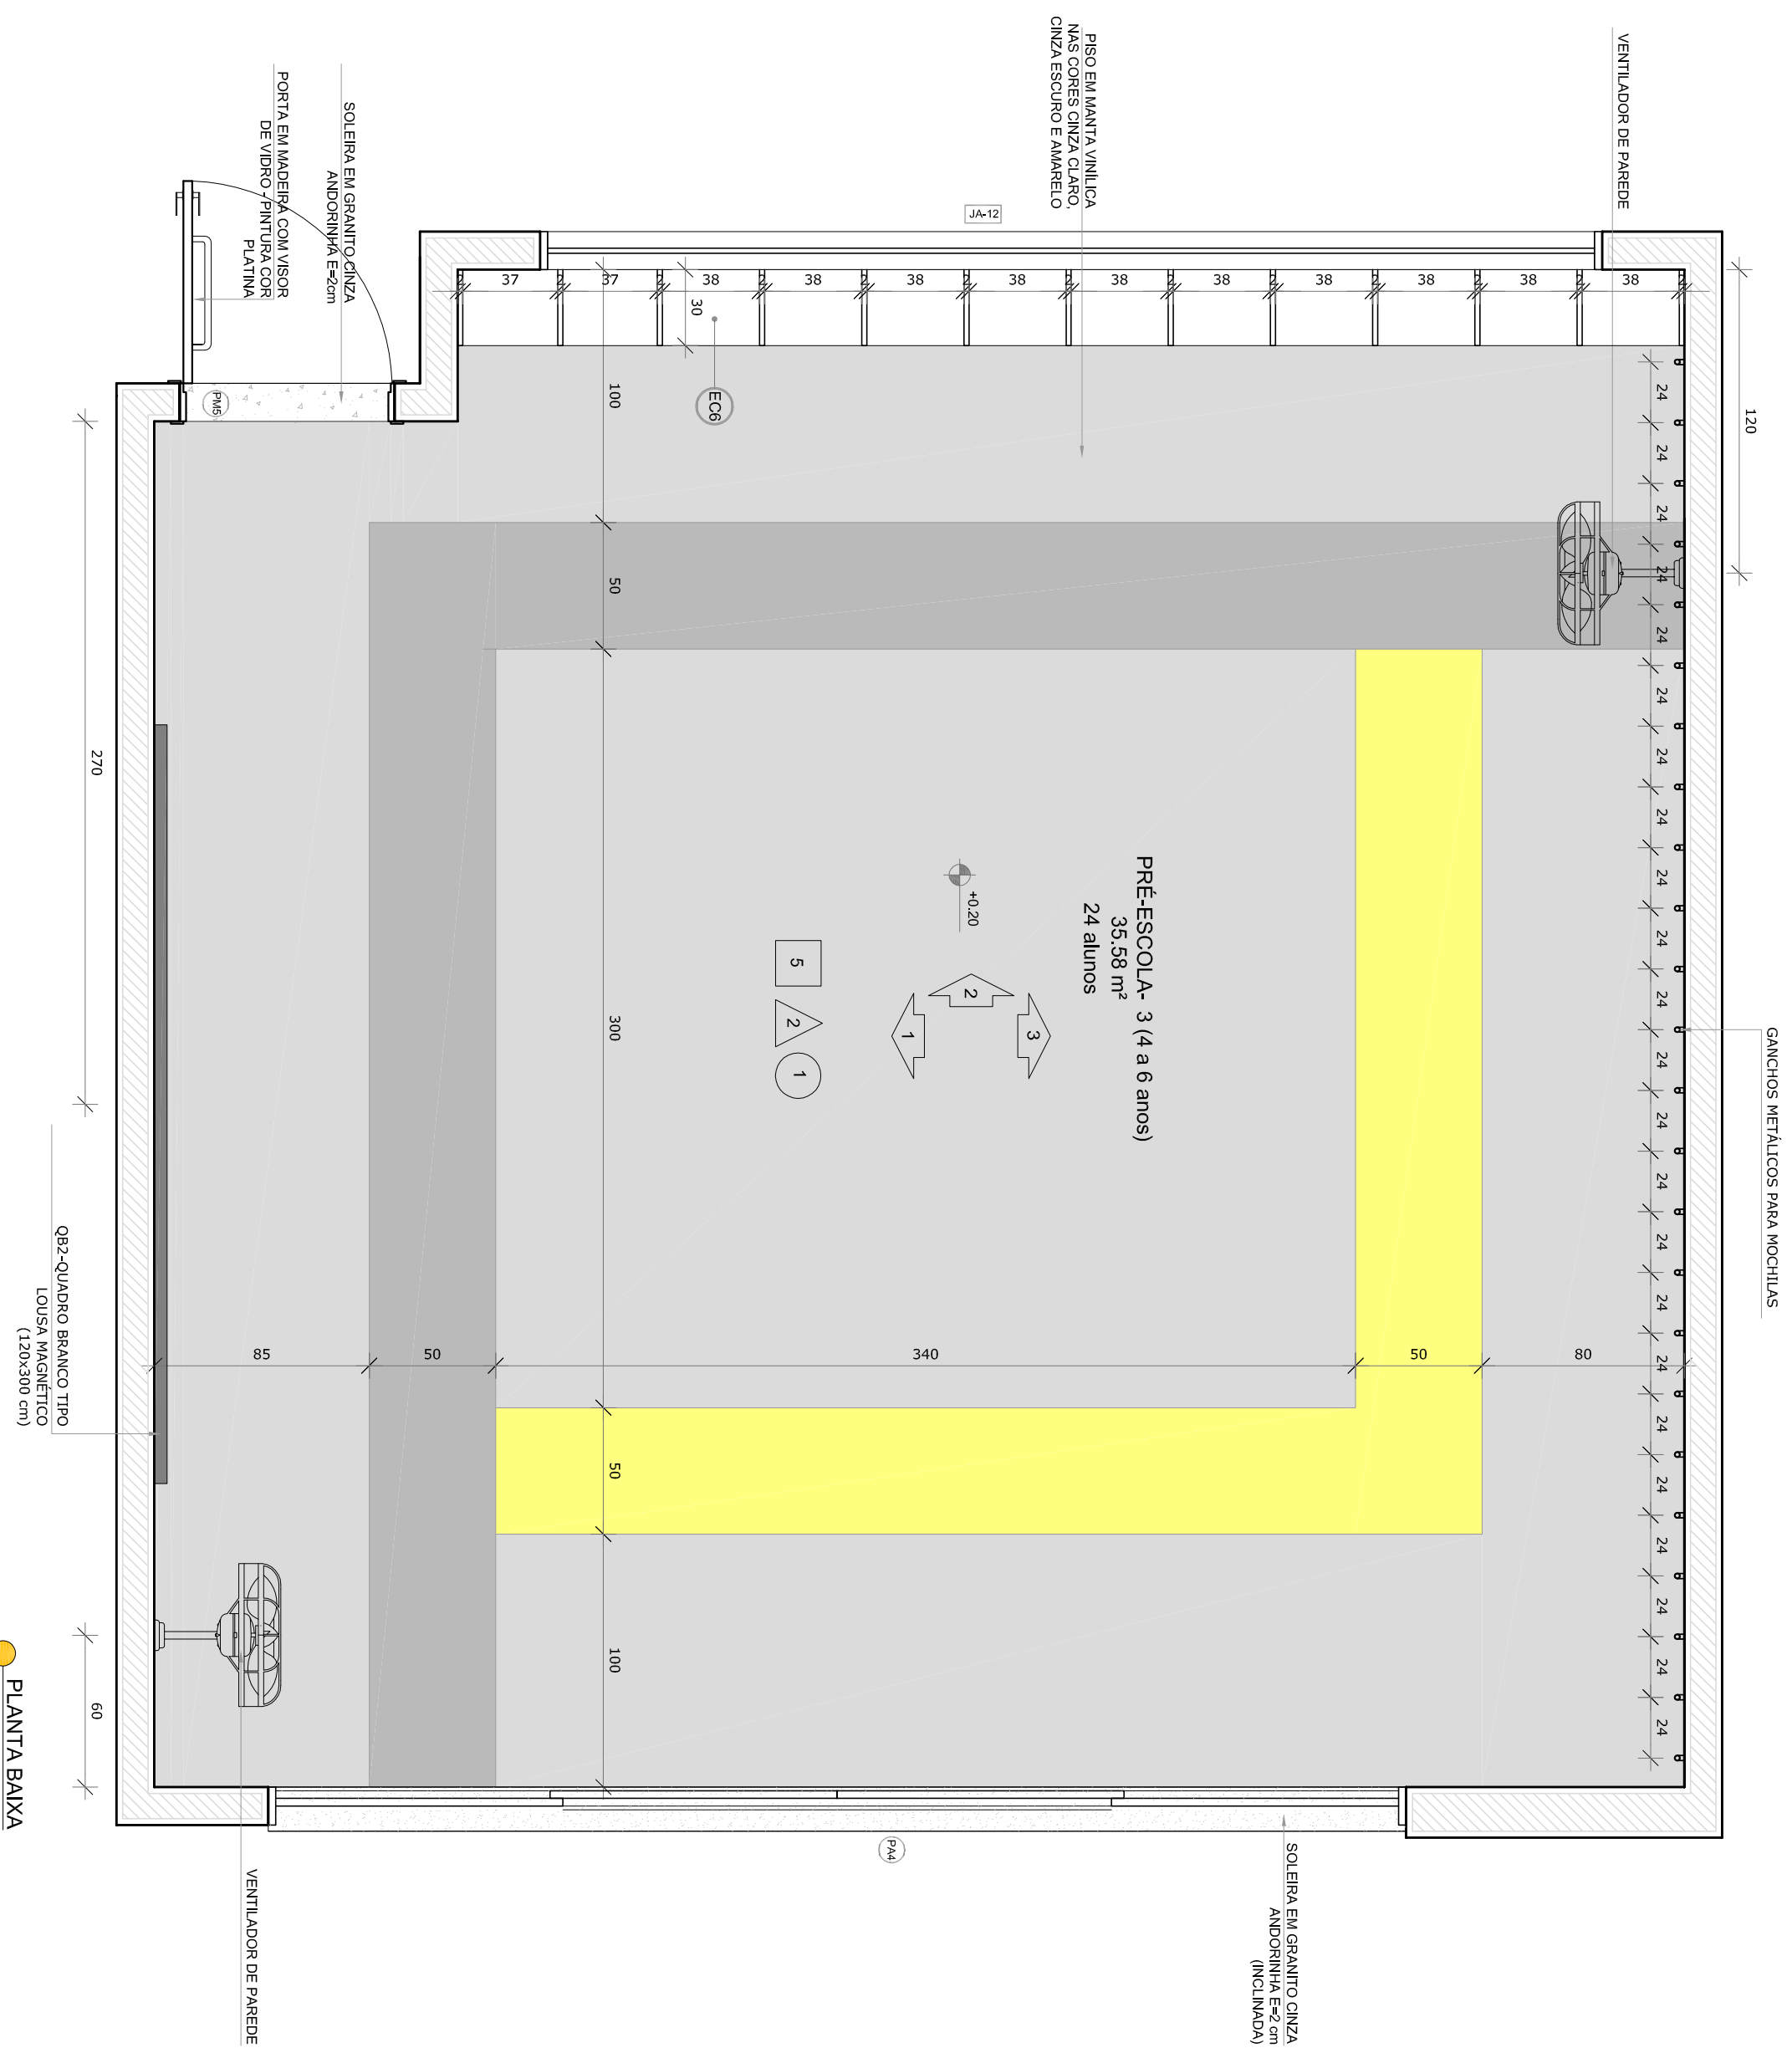

*OBS.: CADA SALA DE AULA APRESENTA COMBINAÇÃO DIFERENTE DE CORES DE PISO E PAREDE.
PARA A EXECUÇÃO DEVERÃO SER OBSERVADAS AS INDICAÇÕES DE REVESTIMENTOS EM PLANTA BAIXA (PRANCHA TIPO1-ARQ-PLB-GERO-02_R00) - E PAGINAÇÃO DE PISO (PRANCHA TIPO1-ARQ-PGP-GERO-09_R00)

PRÉ-ESCOLA 2
PISO AMARELO, CINZA CLARO E CINZA ESCURO
PAREDES COM BARRA LARANJA CLARO

PRÉ-ESCOLA 3 (ampliada)
PISO AMARELO, CINZA CLARO E CINZA ESCURO
PAREDES COM BARRA LARANJA CLARO

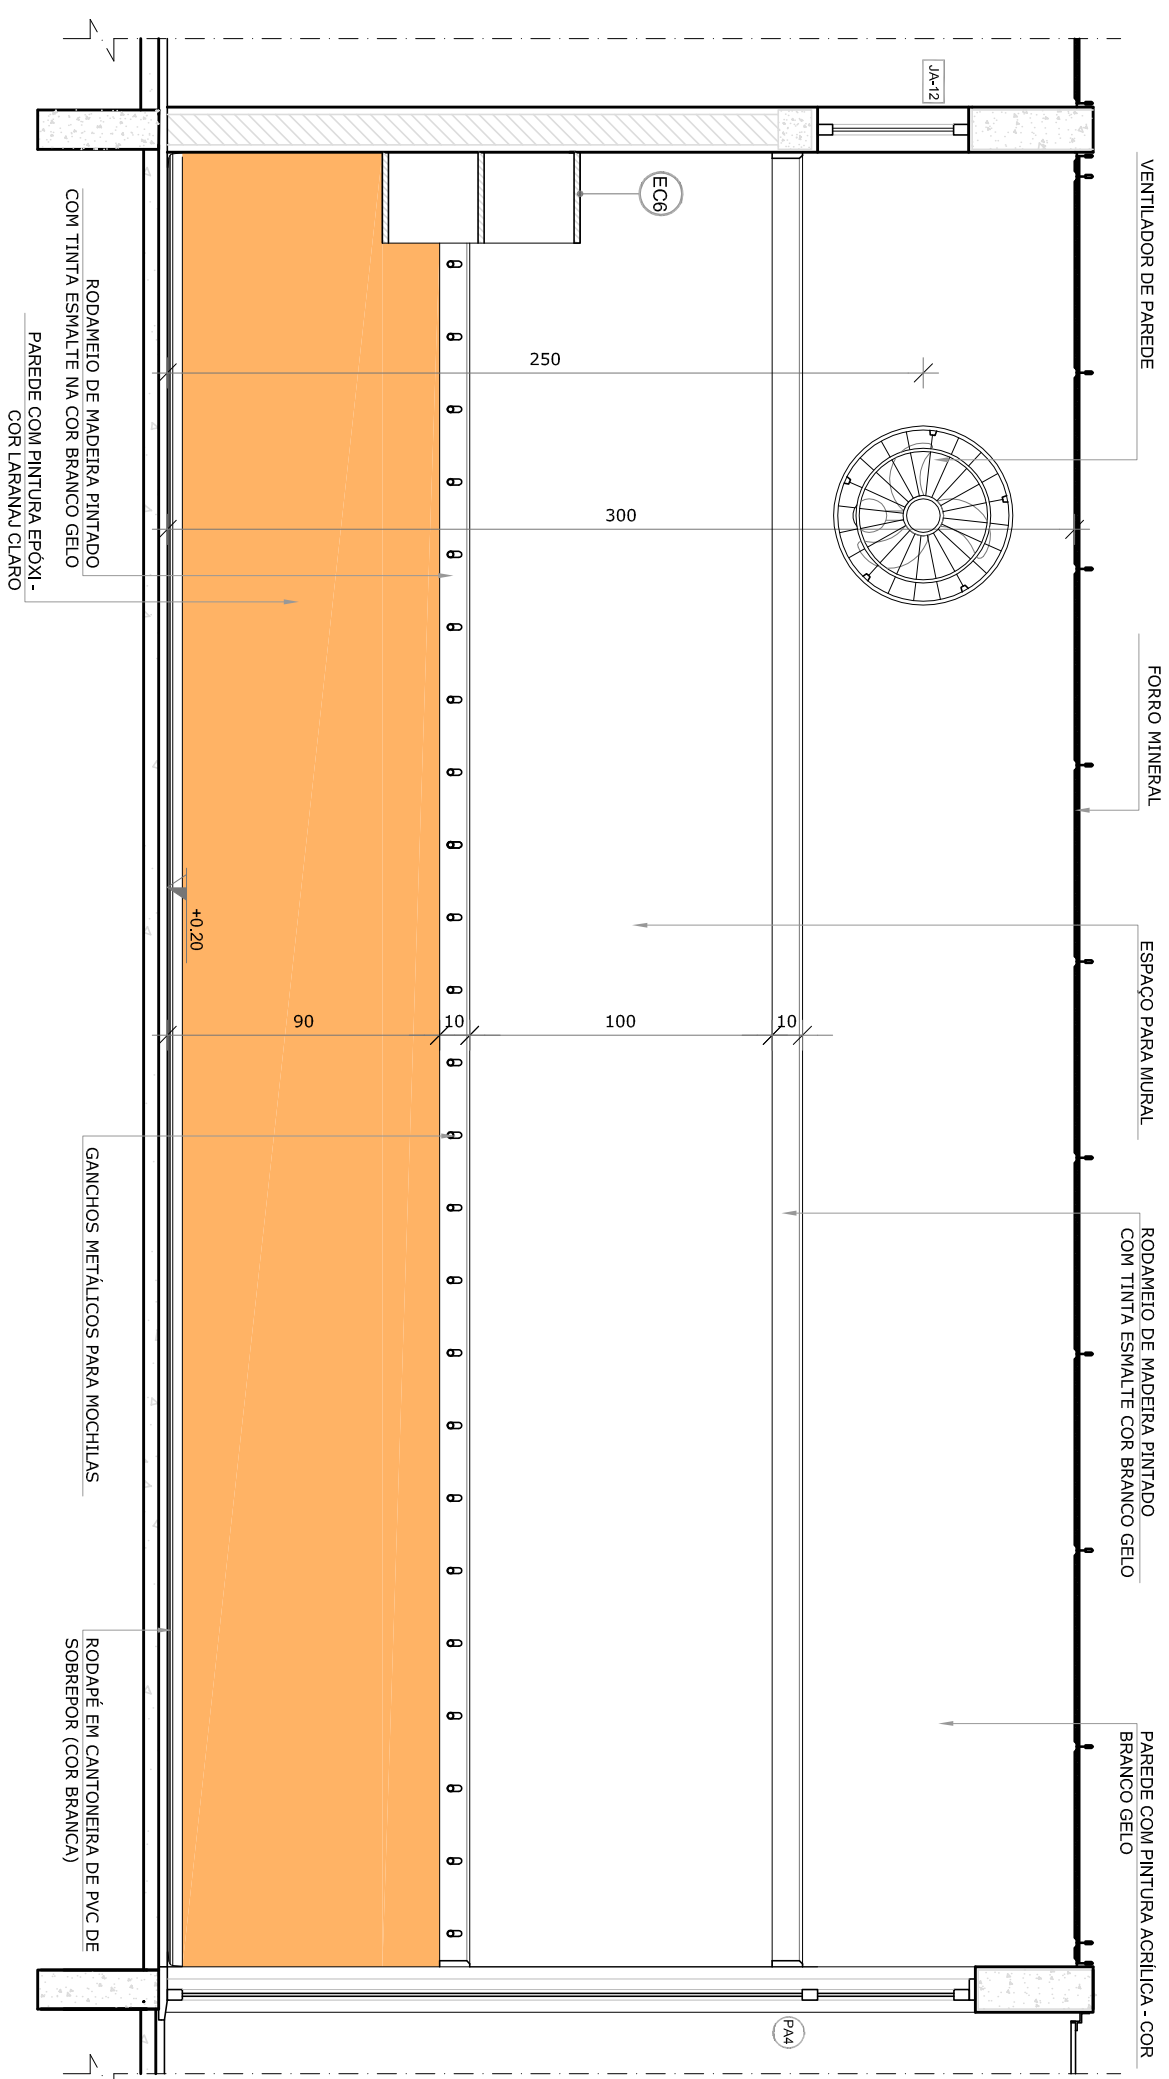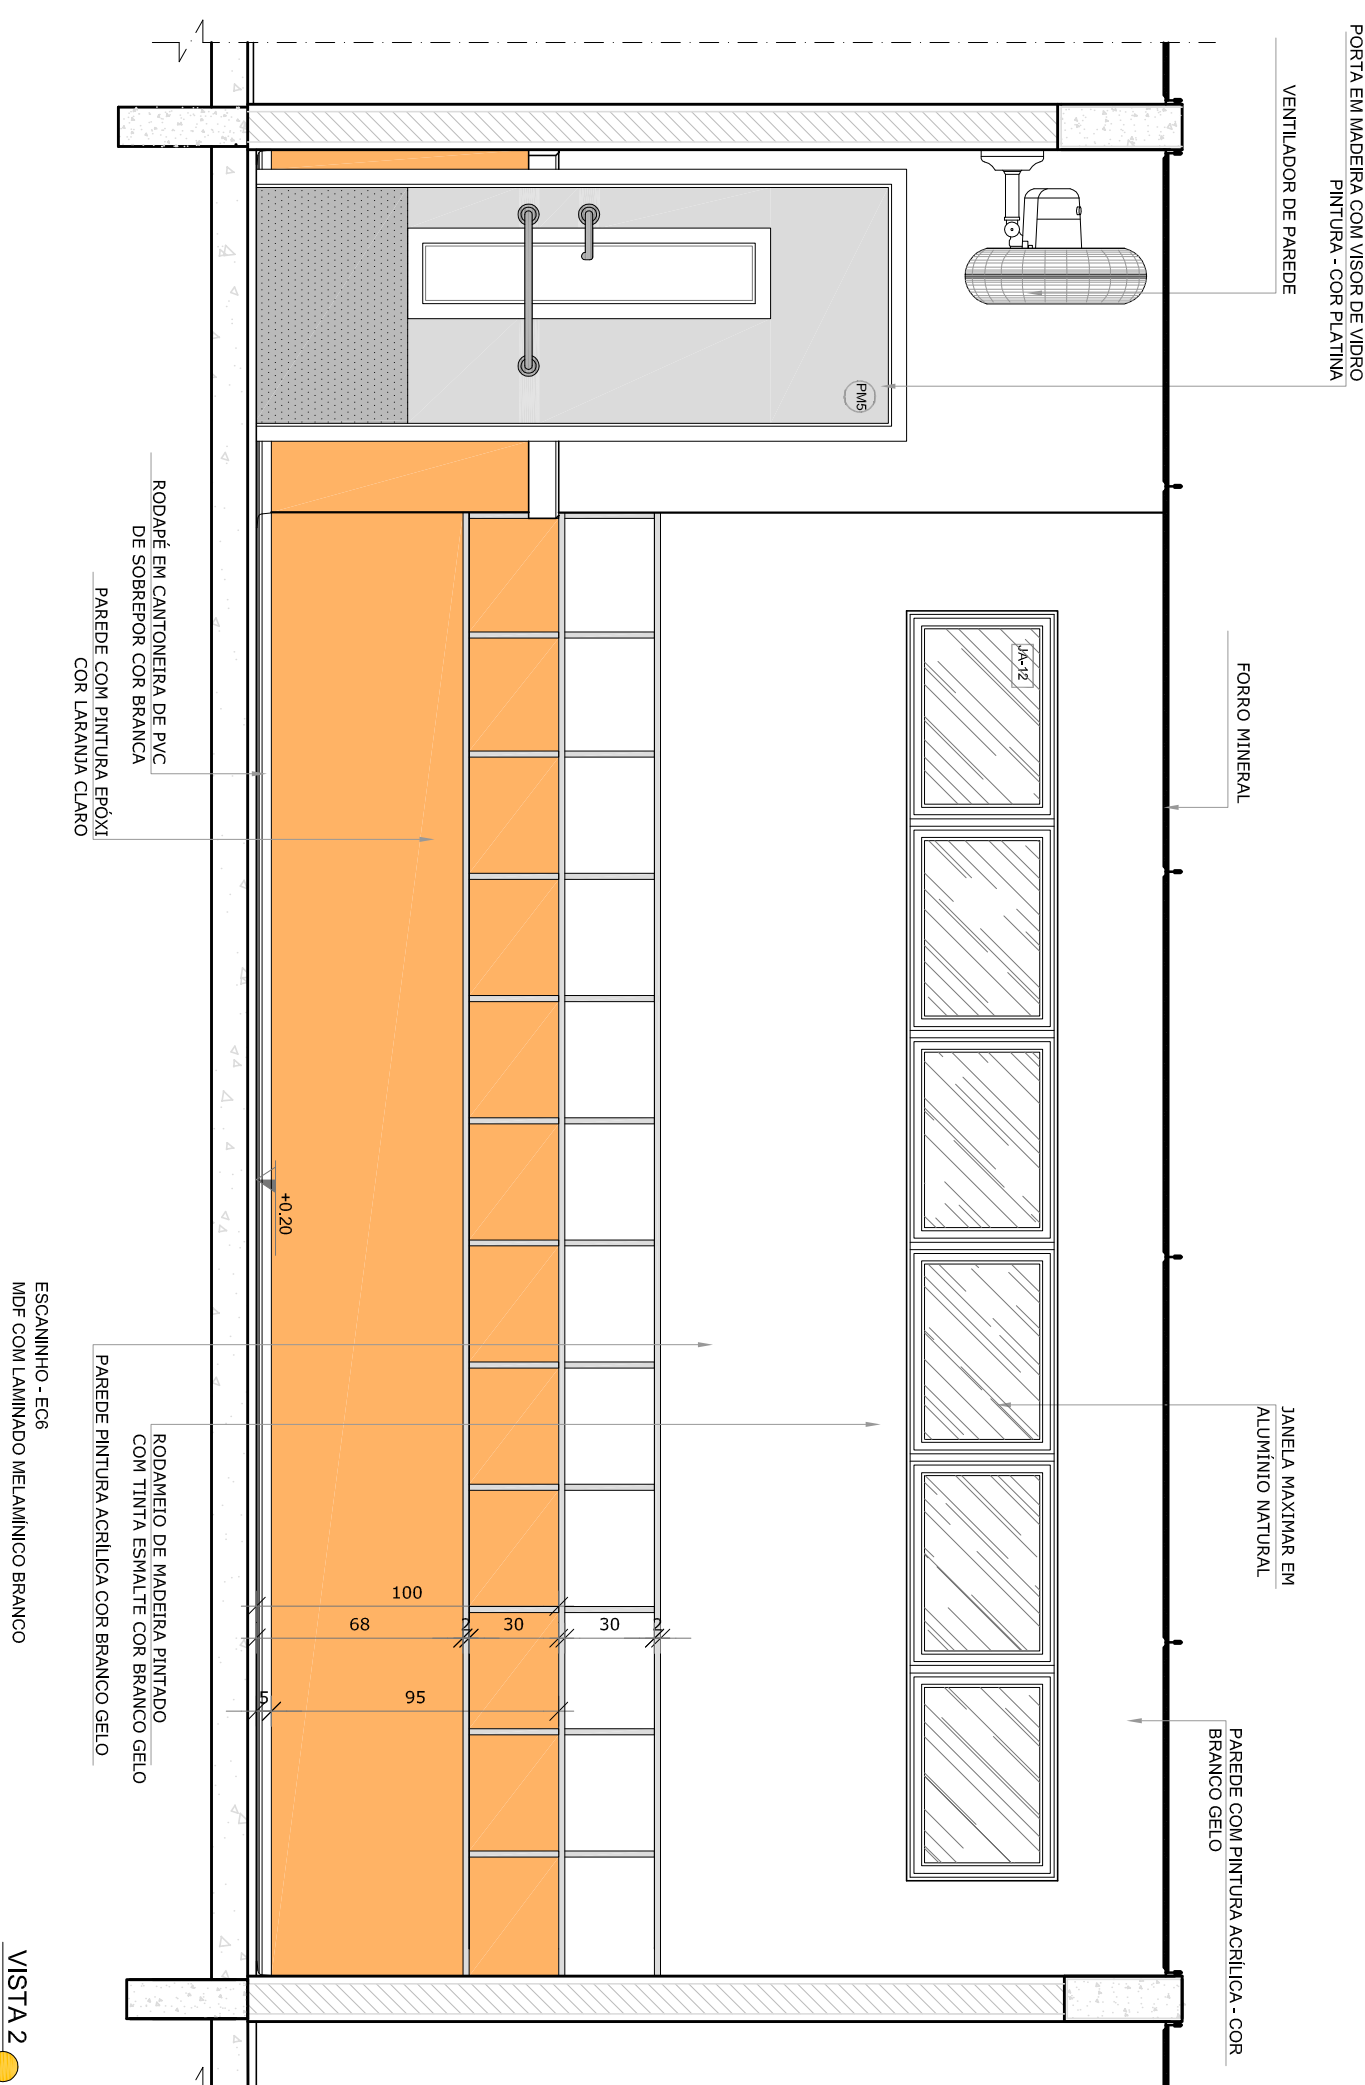










NOTAS

- MEDIDAS E NÍVEIS EM METROS.
- VERIFICAÇÃO POSICIONA DA VÁZUA DOS FILARES DO PROJETO ESTRUTURAL.
- VERIFICAÇÃO DA POSICIONA DO PROJETO DE DETALHAMENTO.
- EM CASO DE CONFLITO DE ENCAMINHAMENTOS ENTRE O PROJETO GERAL E O MEMORIAL DESCRITO, PREVALECE A INFORMAÇÃO CONTIDA NOS DESENHOS.
- ALTERAÇÕES NESTE PROJETO SOMENTE COM AUTORIZAÇÃO EXPRESSA DO INDE.

REFERÊNCIAS:

- PLANILHA DE QUANTIFICAÇÃO.
- MEMORIAL DESCRITIVO E ESPECIFICAÇÕES TÉCNICAS

LEGENDA:	
	INDICAÇÃO INTER PLANTA CORTE
	INDICAÇÃO DE CORTE
	INDICAÇÃO DE FACHADAS
	INDICAÇÃO DE PORTA E JANELAS
	INDICAÇÃO DE VISTAS
	ESPECIFICAÇÕES DE MATERIAIS
	INDICAÇÃO DE ENROS
	INDICAÇÃO DE ELEMENTOS BANCADAS, PATELLETAS E T.C.

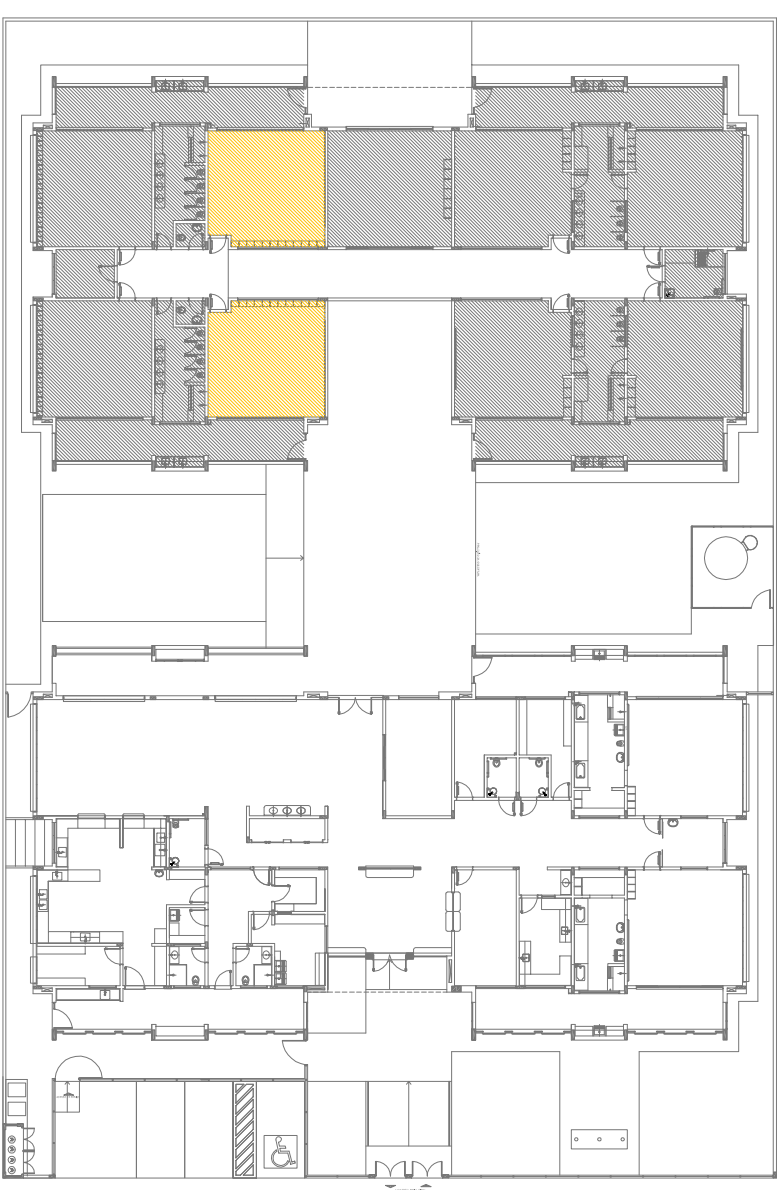


		Assinatura do NBR 9050/2015;
02	JANEIRO 2017	Aterroço, quarteiro de áreas, betimamento frontal, semilatos infantis e 2 altura da pilaborda, moldagem de concreto, acabamento de paredes, acabamento de portas, acabamento de janelas, acabamento de equipamentos, altura da cobertura nos sanitários, cor dos pedreiros das calçadas e altura da porta P4;
		Adesão de granel e cubo de canga no canteiro de obras, de dólitos injetados e escaravos fixados;
01	JULHO 2016	Aterroço paredes - shift para tubulação hidráulica e detalhamento, aterroço da altura da pilaborda;
Nº	DATA	DESCRIÇÃO





FUNDE *Fundo Nacional de Desenvolvimento da Educação*

Ministério da Educação

PROJETO PADRÃO - FNDE	
PROPRIETÁRIO :	
ENDEREÇO:	
MUNICÍPIO – UF:	
PROPRIETÁRIO	
RESP. TÉCNICO	CRM
AUTOR DO PROJETO	CRM
D.FO	CREA
	RA

PROGRAMA PROINFANCIA - PROJETO TIPO 1		
PROJETO DE ARQUITETURA		
CONSERVAÇÃO	AMPLIAÇÃO DO BLOCO B	ARÇ
CGEST - Coordenação Geral de Infraestrutura Educacional	SALAS PRÉ-ESCOLA 2 E 3	
CGMAT - AN/04.145/04		
REVISÃO	ESQUILA	PROPOSTA
R-00	7/25	
R-01	DATA ENTREGA 07/07/17	
		36/38

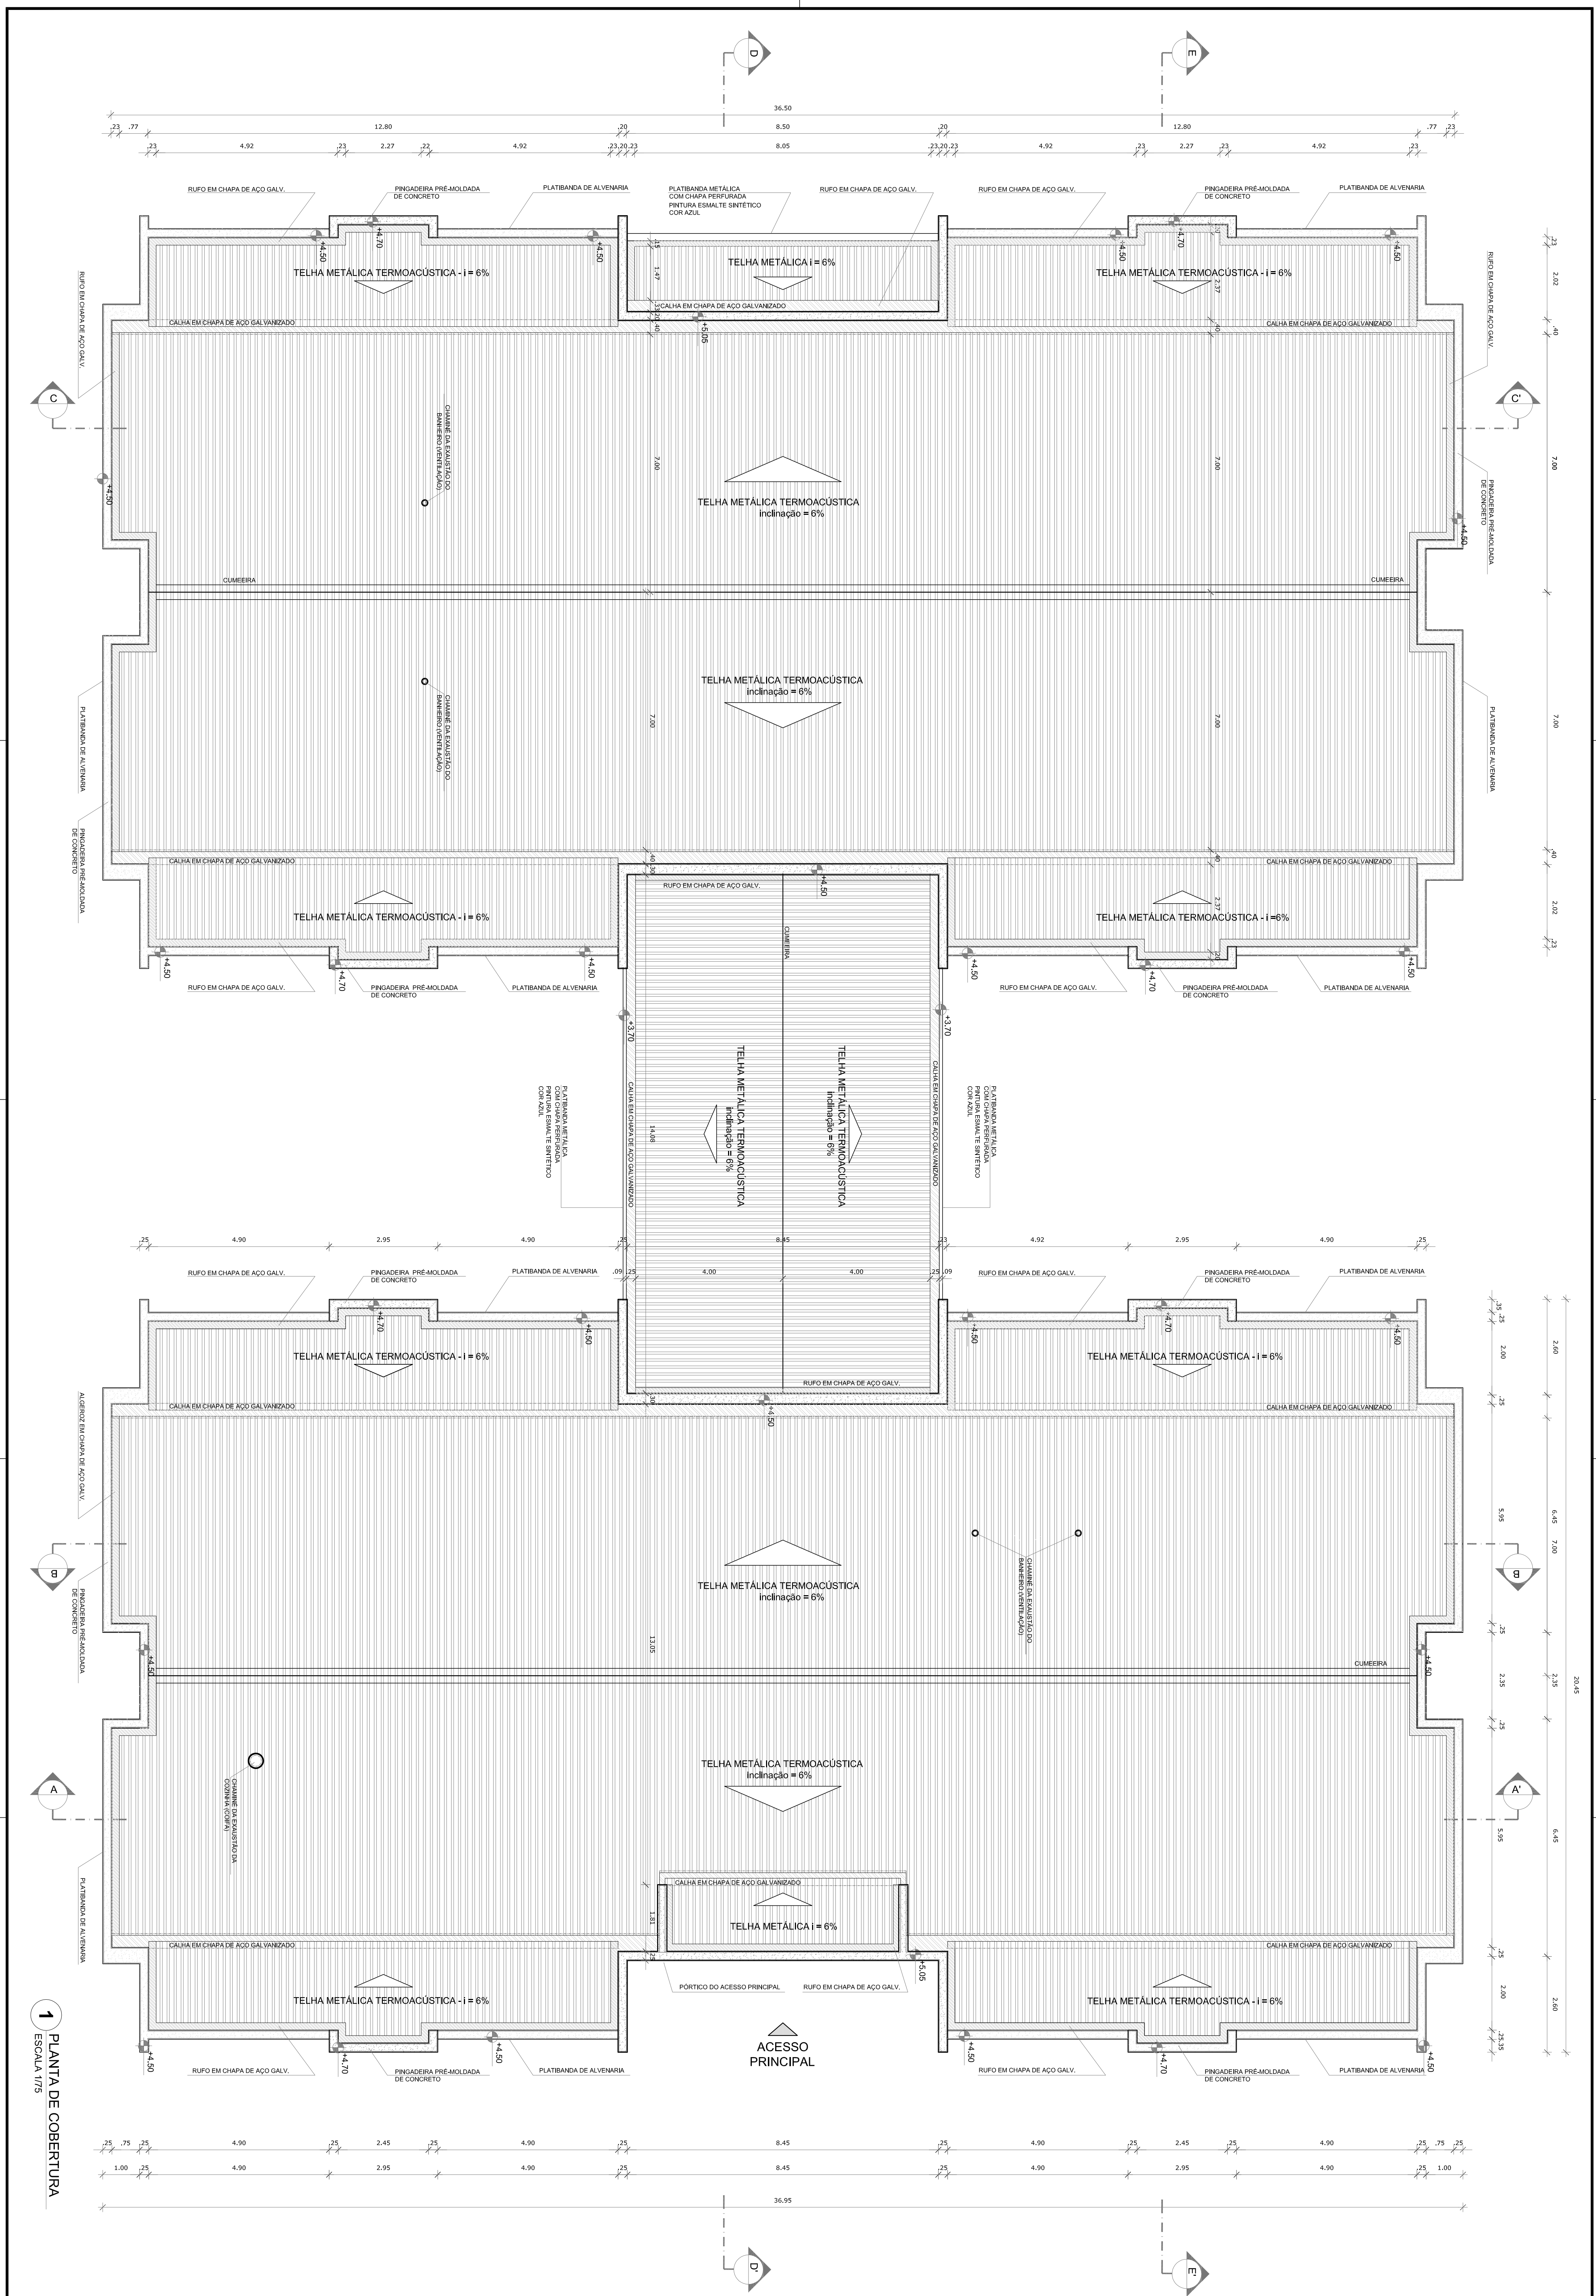[illegible]

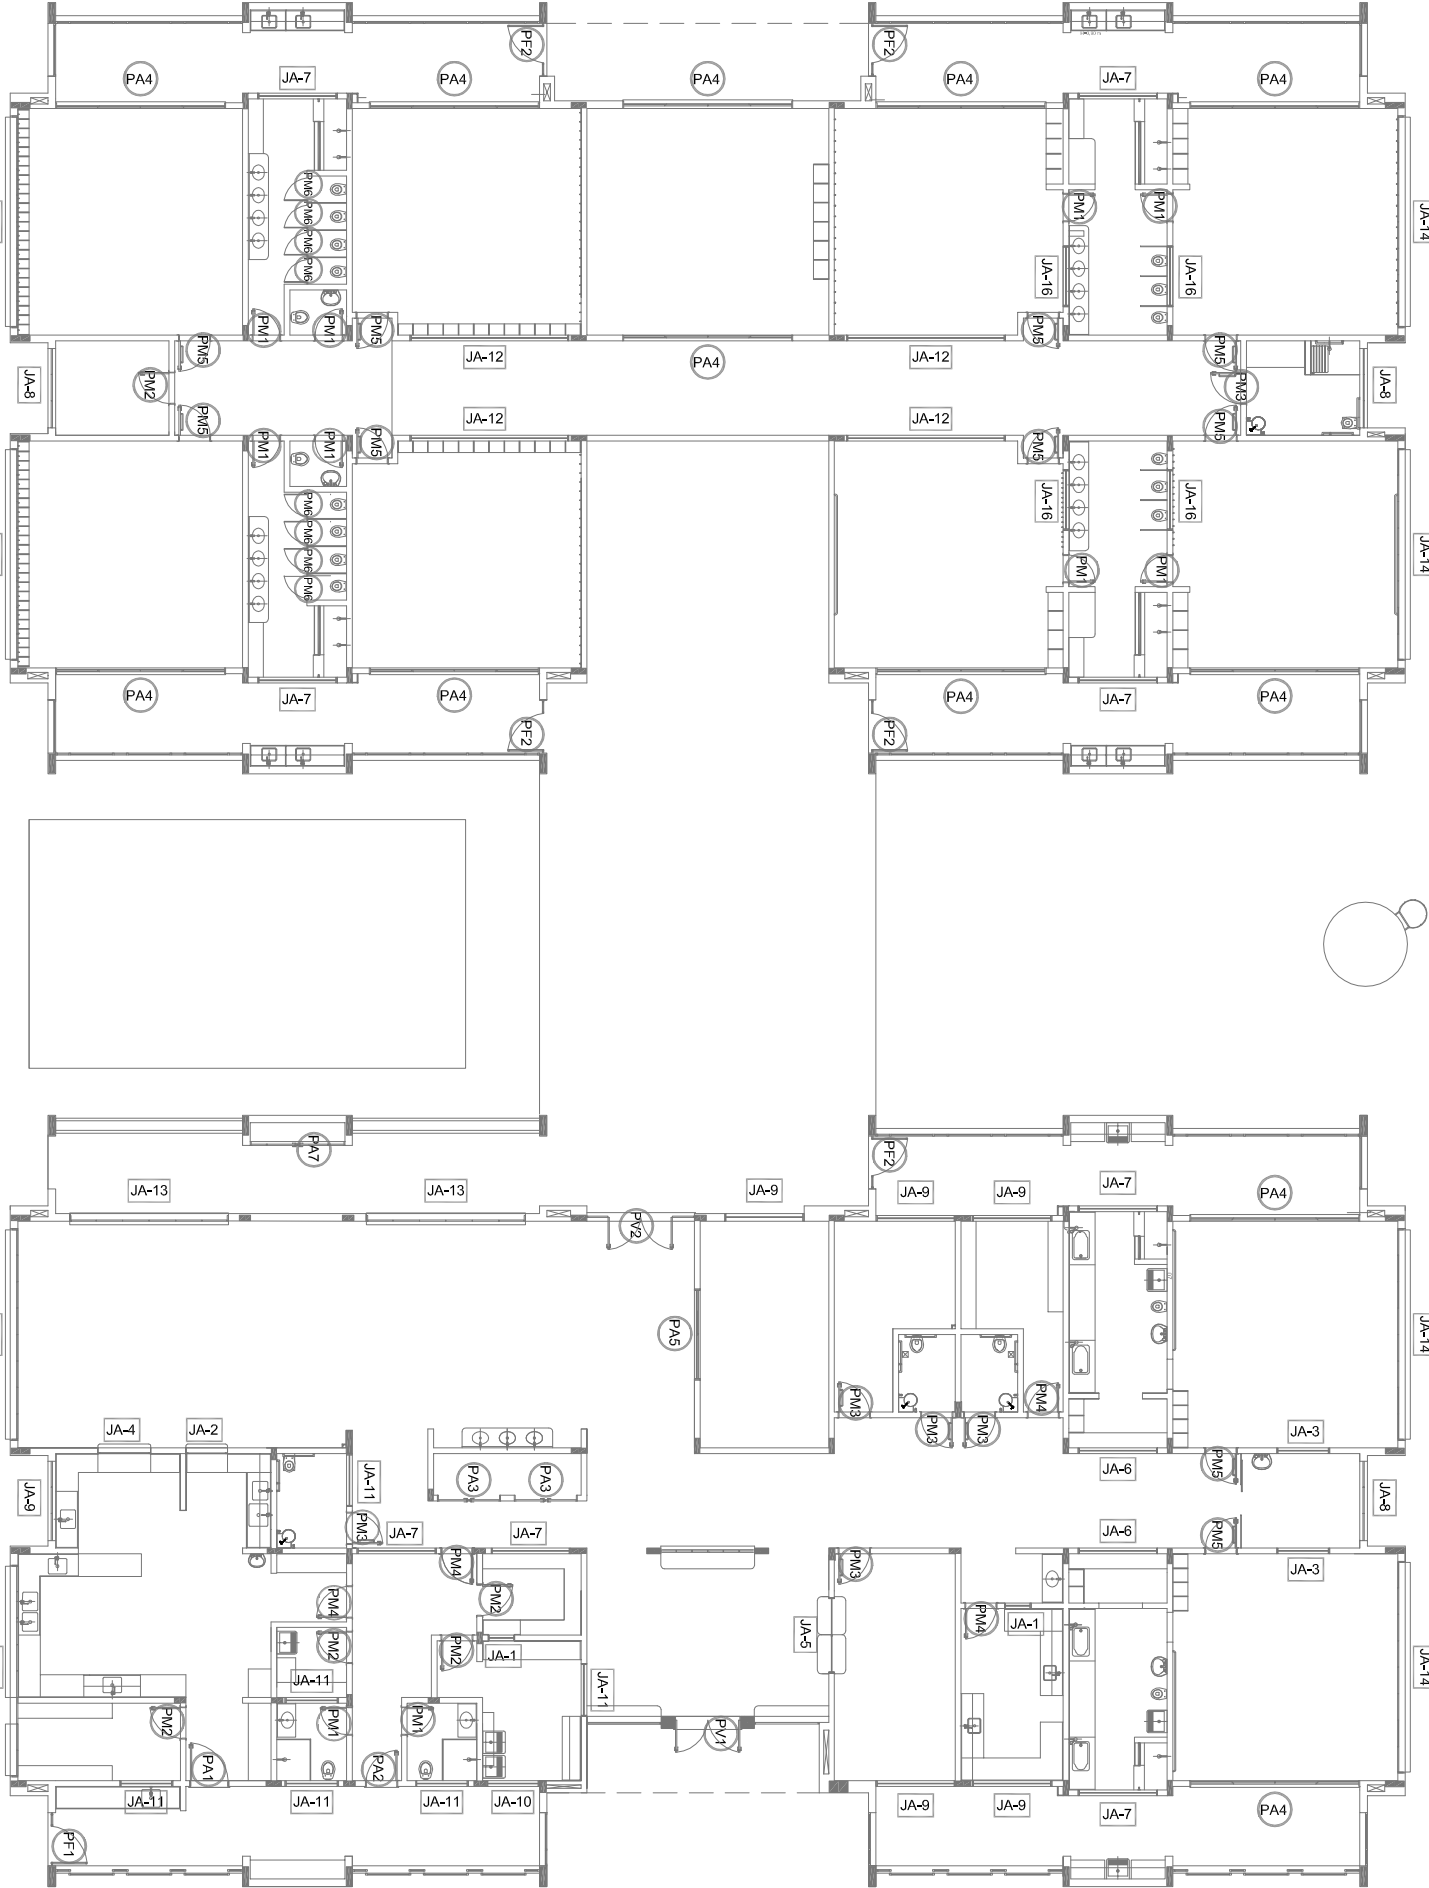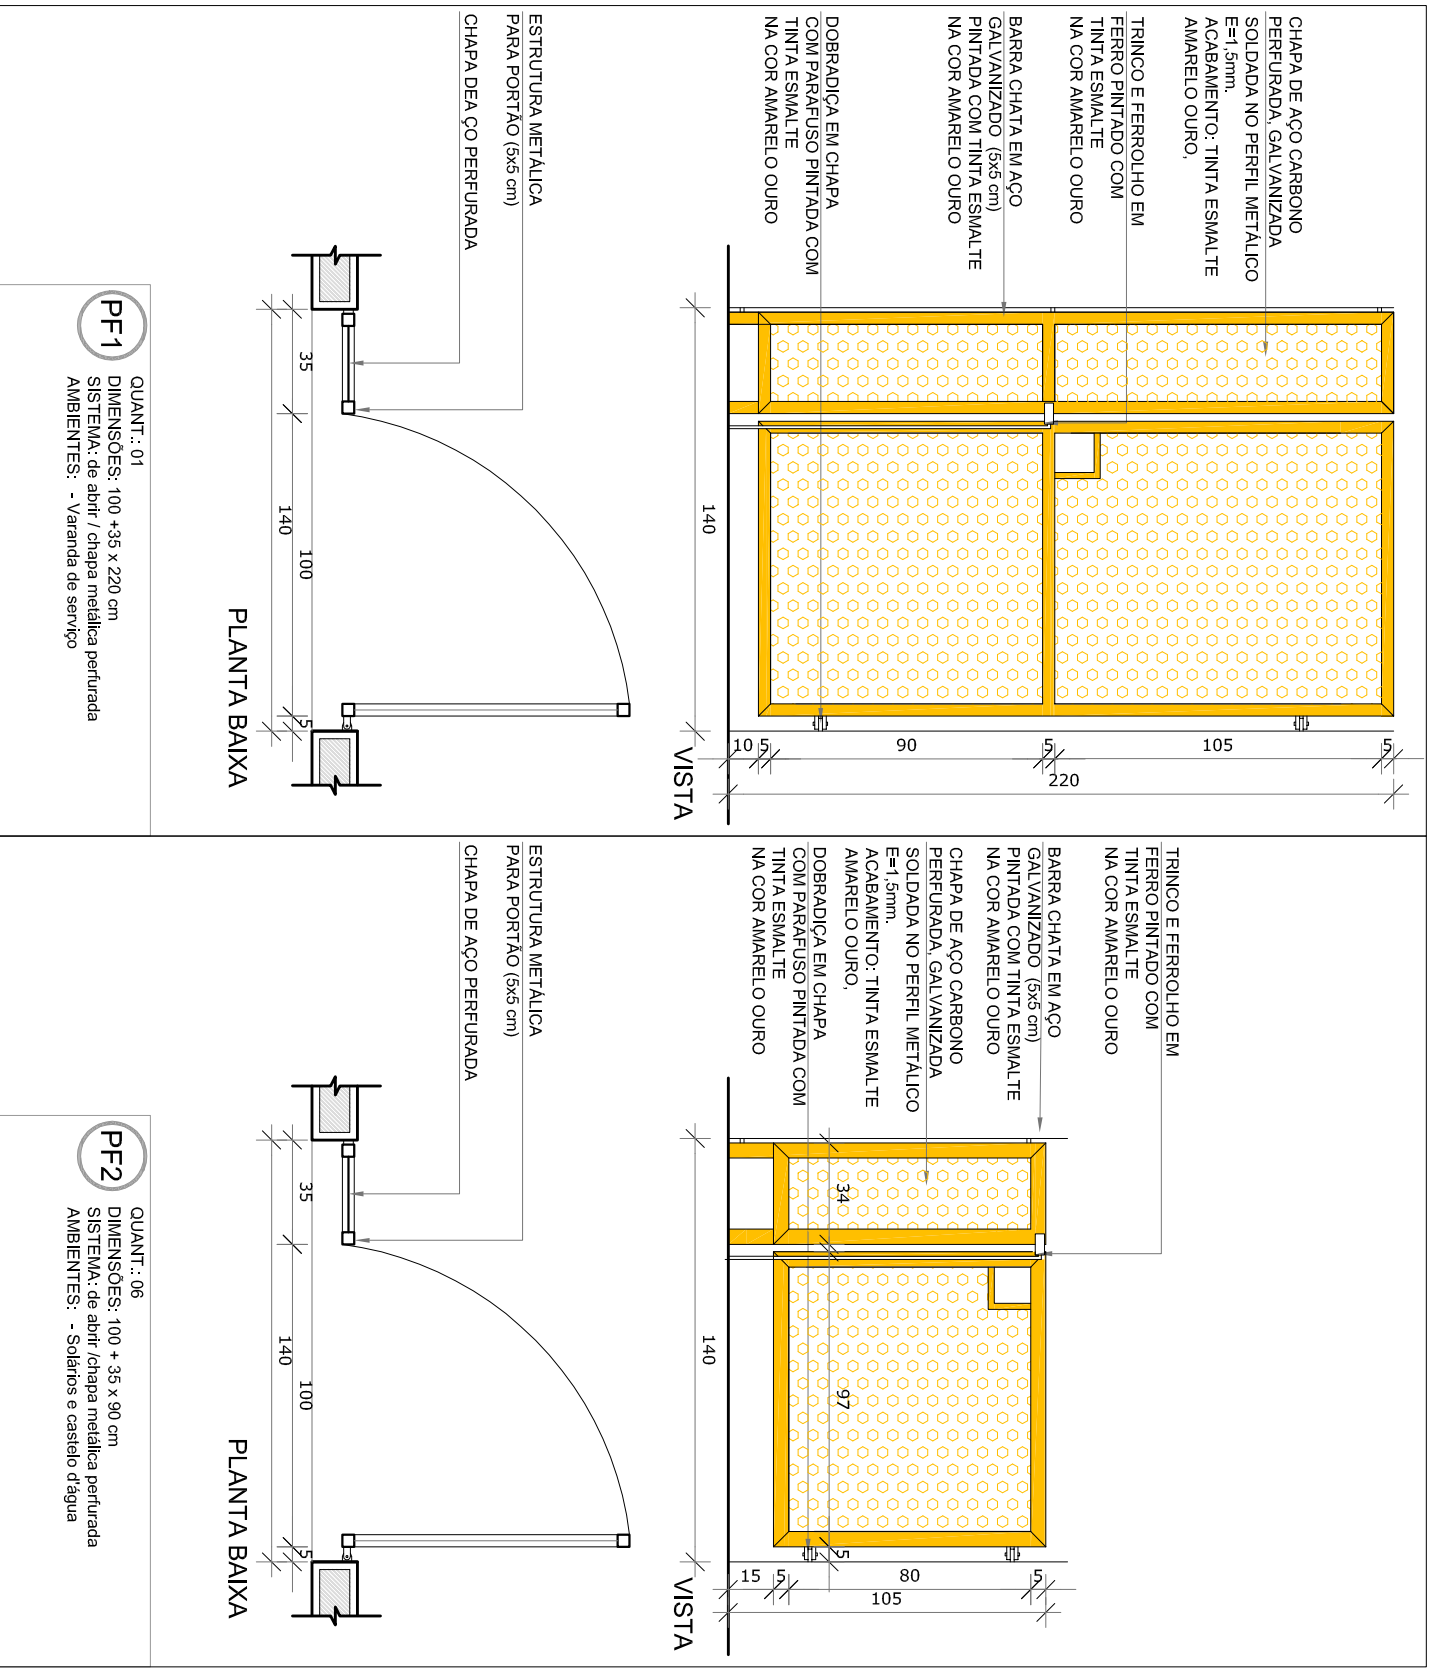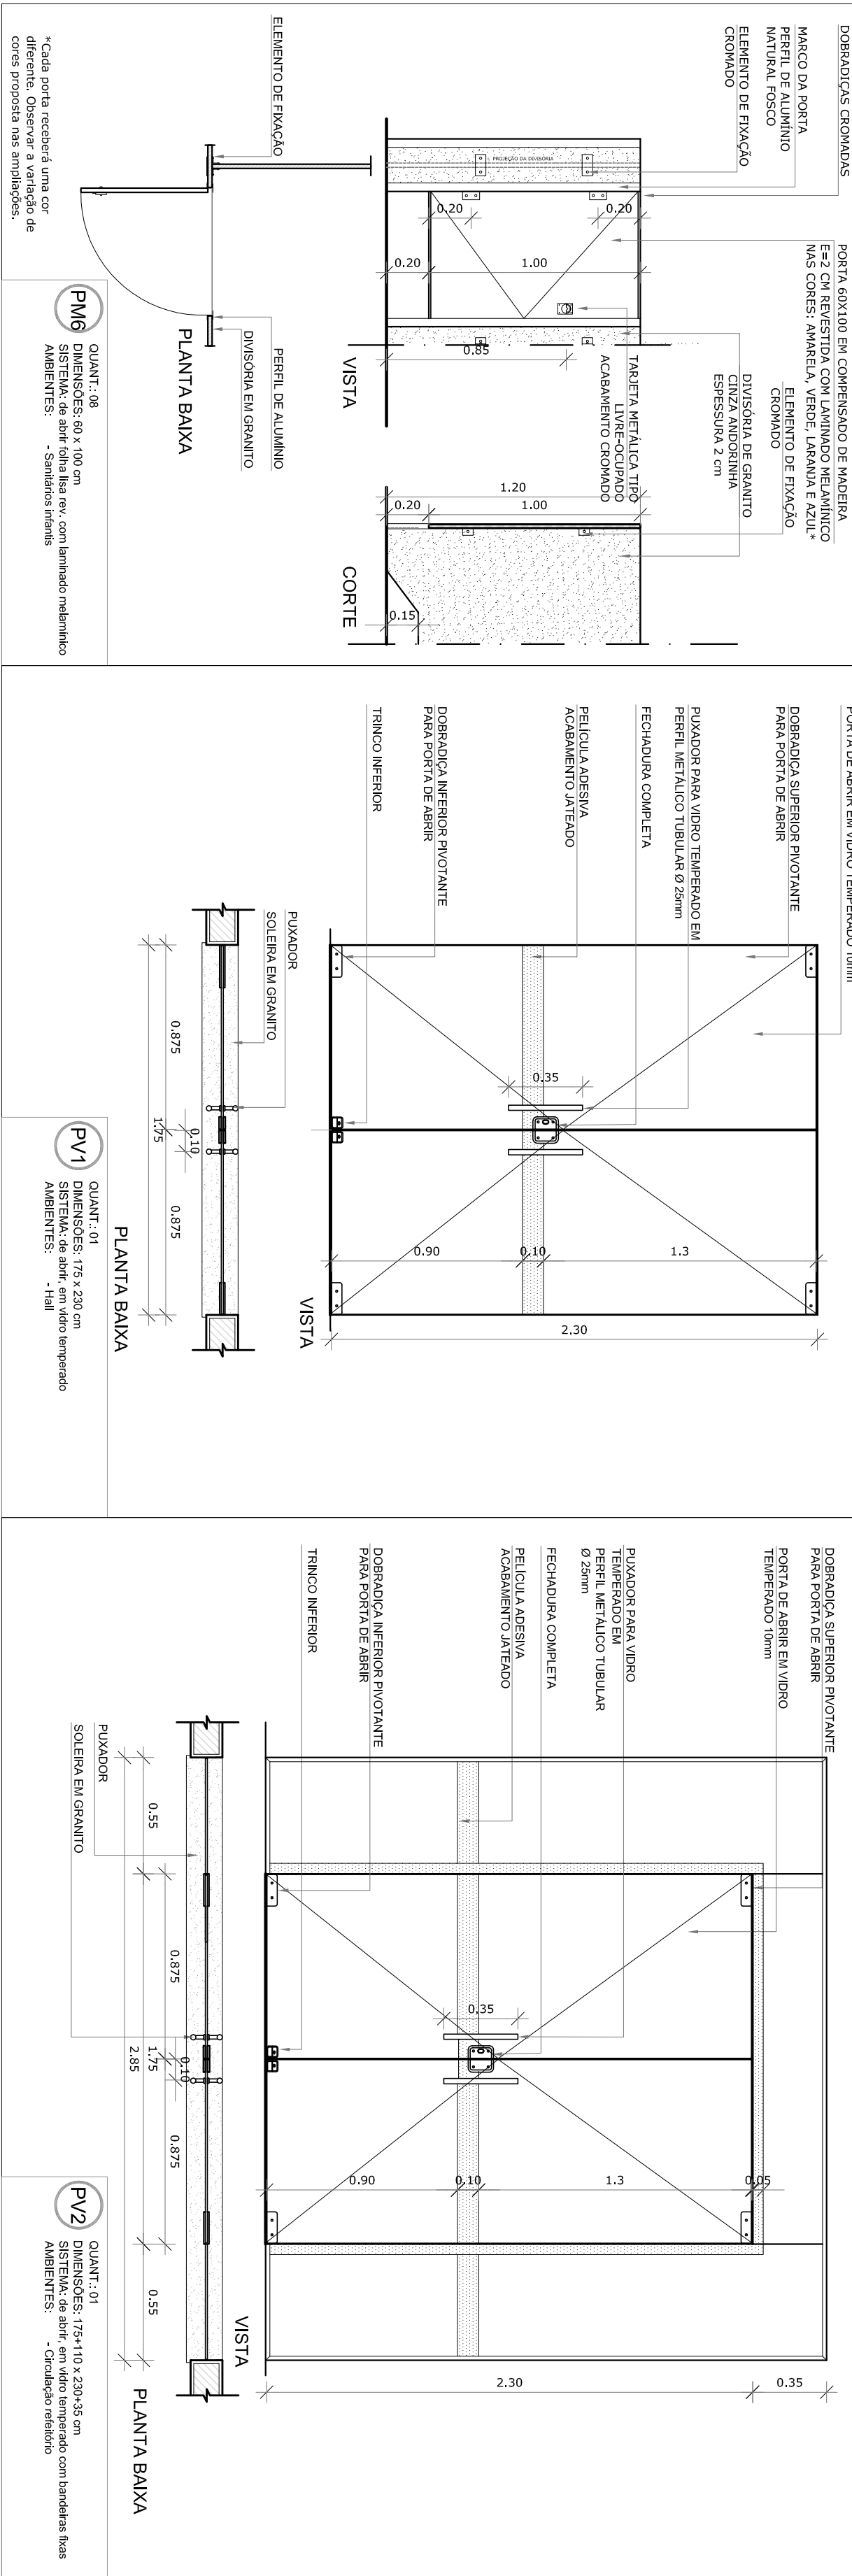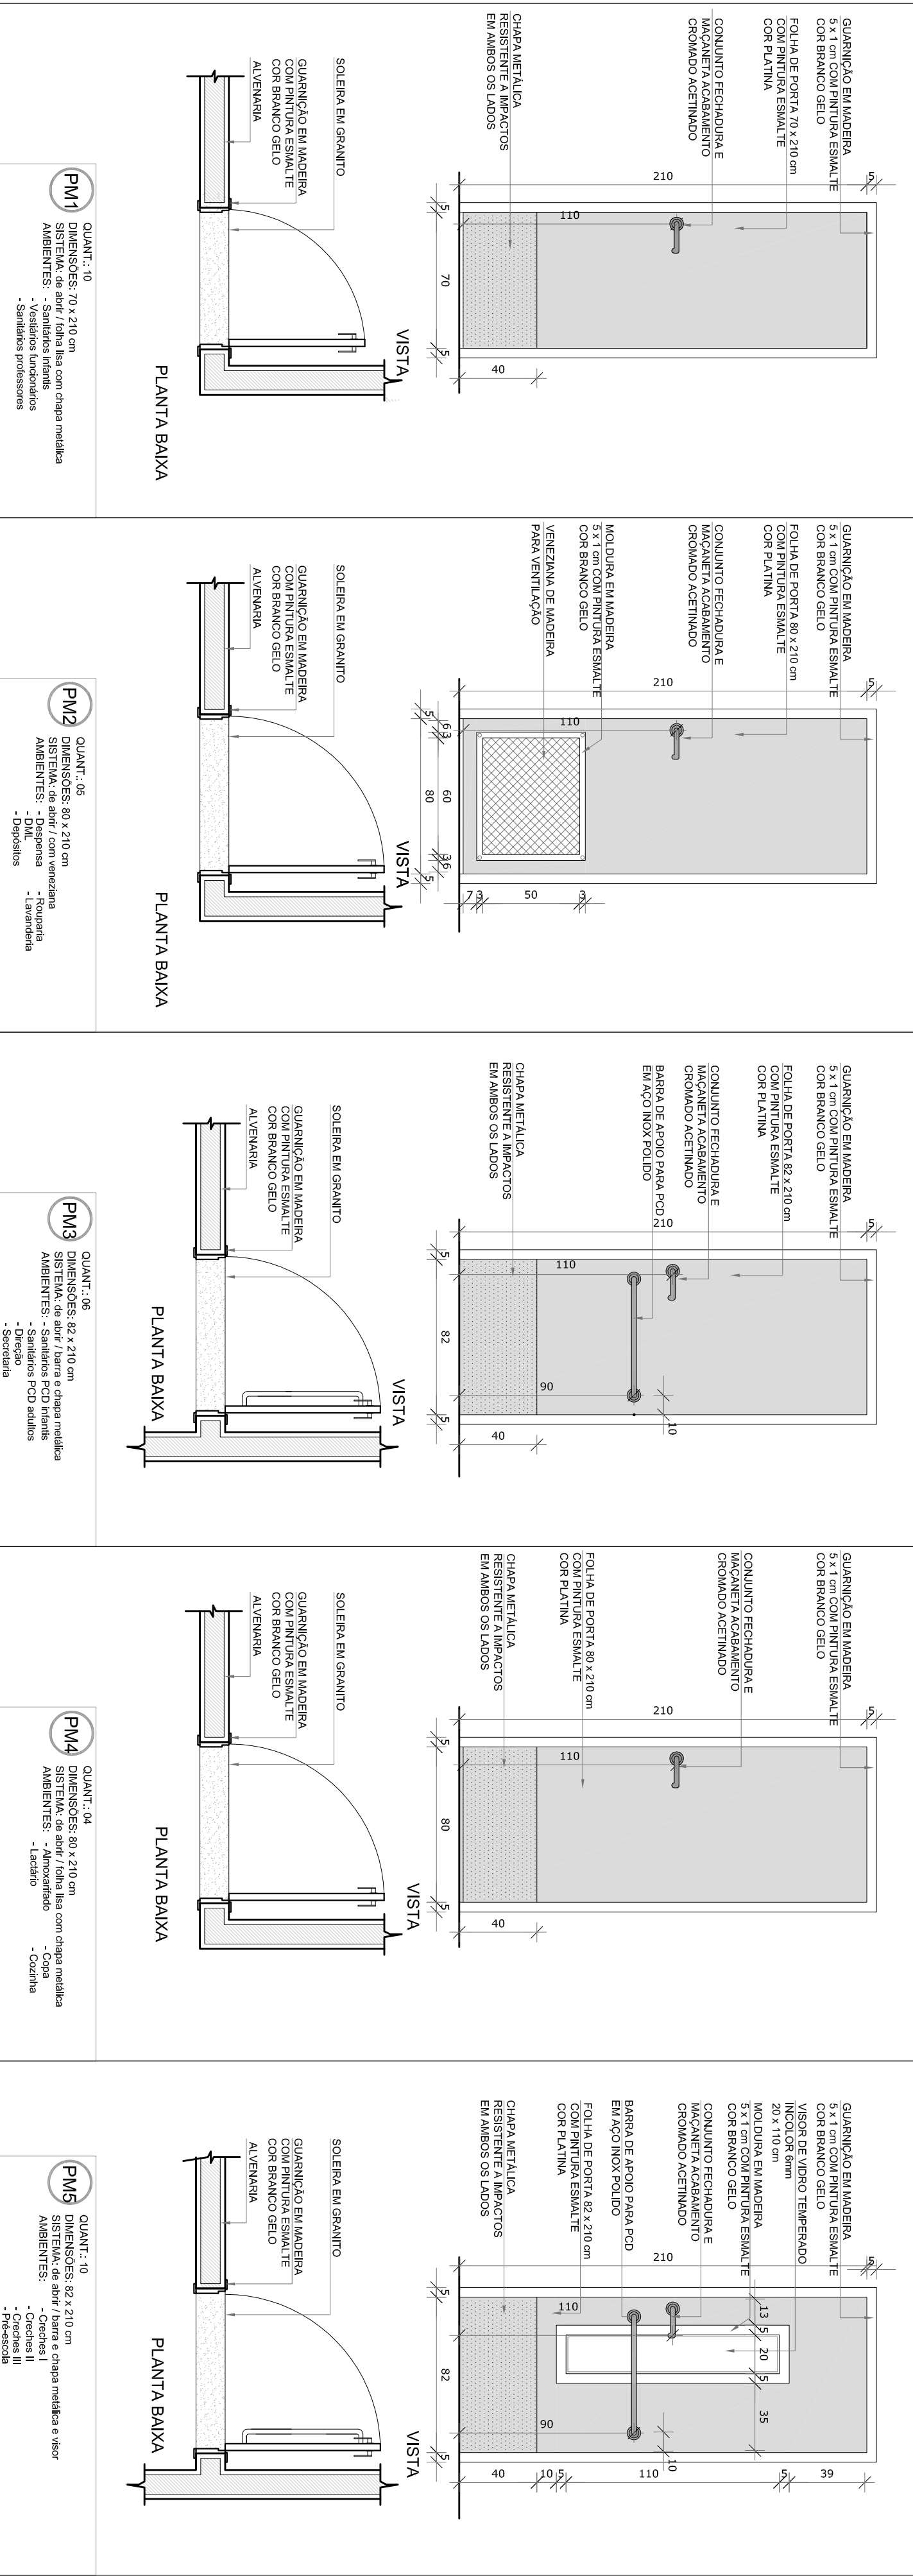

1 MAPA DE ESQUADRIAS
ESCALA 1/200

NOTAS	
- AERODINÂMICA E VIBRAÇÕES	
- VERIFICAR DETALHES CONSTRUTIVOS PERTINENTES NAS PRINCIPAIS SEÇÕES DE DETALHAMENTO.	
- IMPLANTAR CONTROLOS DE DESEMPENHO	
- AVALIAR O COMPORTAMENTO DO SISTEMA COM AUTOPROTEÇÃO EXPRESSA DO INÍCIO	
REFERÊNCIAS:	
- PLANILHA DE QUANTITATIVOS	
- MEMORIAL DESCRITIVO E ESPECIFICAÇÕES TÉCNICAS	

LEGENDA:	
	INDICAÇÃO NÍVEL PLANTA E CORTE
	INDICAÇÃO DE CORTES
	INDICAÇÃO DE FACHADAS
	INDICAÇÃO DE PORTAS E JANELAS
	INDICAÇÃO DE ELEMENTOS (BANCADAS, PRATELEIRAS ETC.)

LEGENDA DE PORTAS - PORTAS EM MADEIRA COM PINTURA	
REF.	Quantidade
PM1	10
PM2	05
PM3	06
PM4	04
PM5	10
PM6	08

LEGENDA DE PORTAS - PORTAS DE VIDRO	
REF.	Quantidade
PV1	01
PV2	01

LEGENDA DE PORTOS - PORTOS DE FERRO	
REF.	Quantidade
P01	01
P02	01

Nº	DATA	DESCRIÇÃO
02	JANEIRO 2017	Atualização a NBR 9050/2015
01	JULHO 2016	Atualização de detalhes construtivos, cor das portas dos sanitários e altura da porta PA4. Atualização do layout e quadro de cargas no canteiro de obras, de detalhes hidráulicos e acústicos pré-escola.

CONTROLE DE REVISÕES

FNDE *Fundo Nacional de Desenvolvimento da Educação*

Ministério da Educação



PROJETO PADRÃO - FNDE

PROPRIETÁRIO:	
ENDEREÇO:	
MUNICÍPIO - UF:	


RESP. TÉCNICO	CREA
AUTOR DO PROJETO	CAU
DUFO	CREA

OBSERVAÇÕES:	
PROGRAMA PROINFÂNCIA - PROJETO TIPO 1	
PROJETO DE ARQUITETURA	
DETALHAMENTO DE ESQUADRIAS	
PORTAS	
ARQ	

1 MAPA DE ESQUADRIAS
ESCALA 1/200

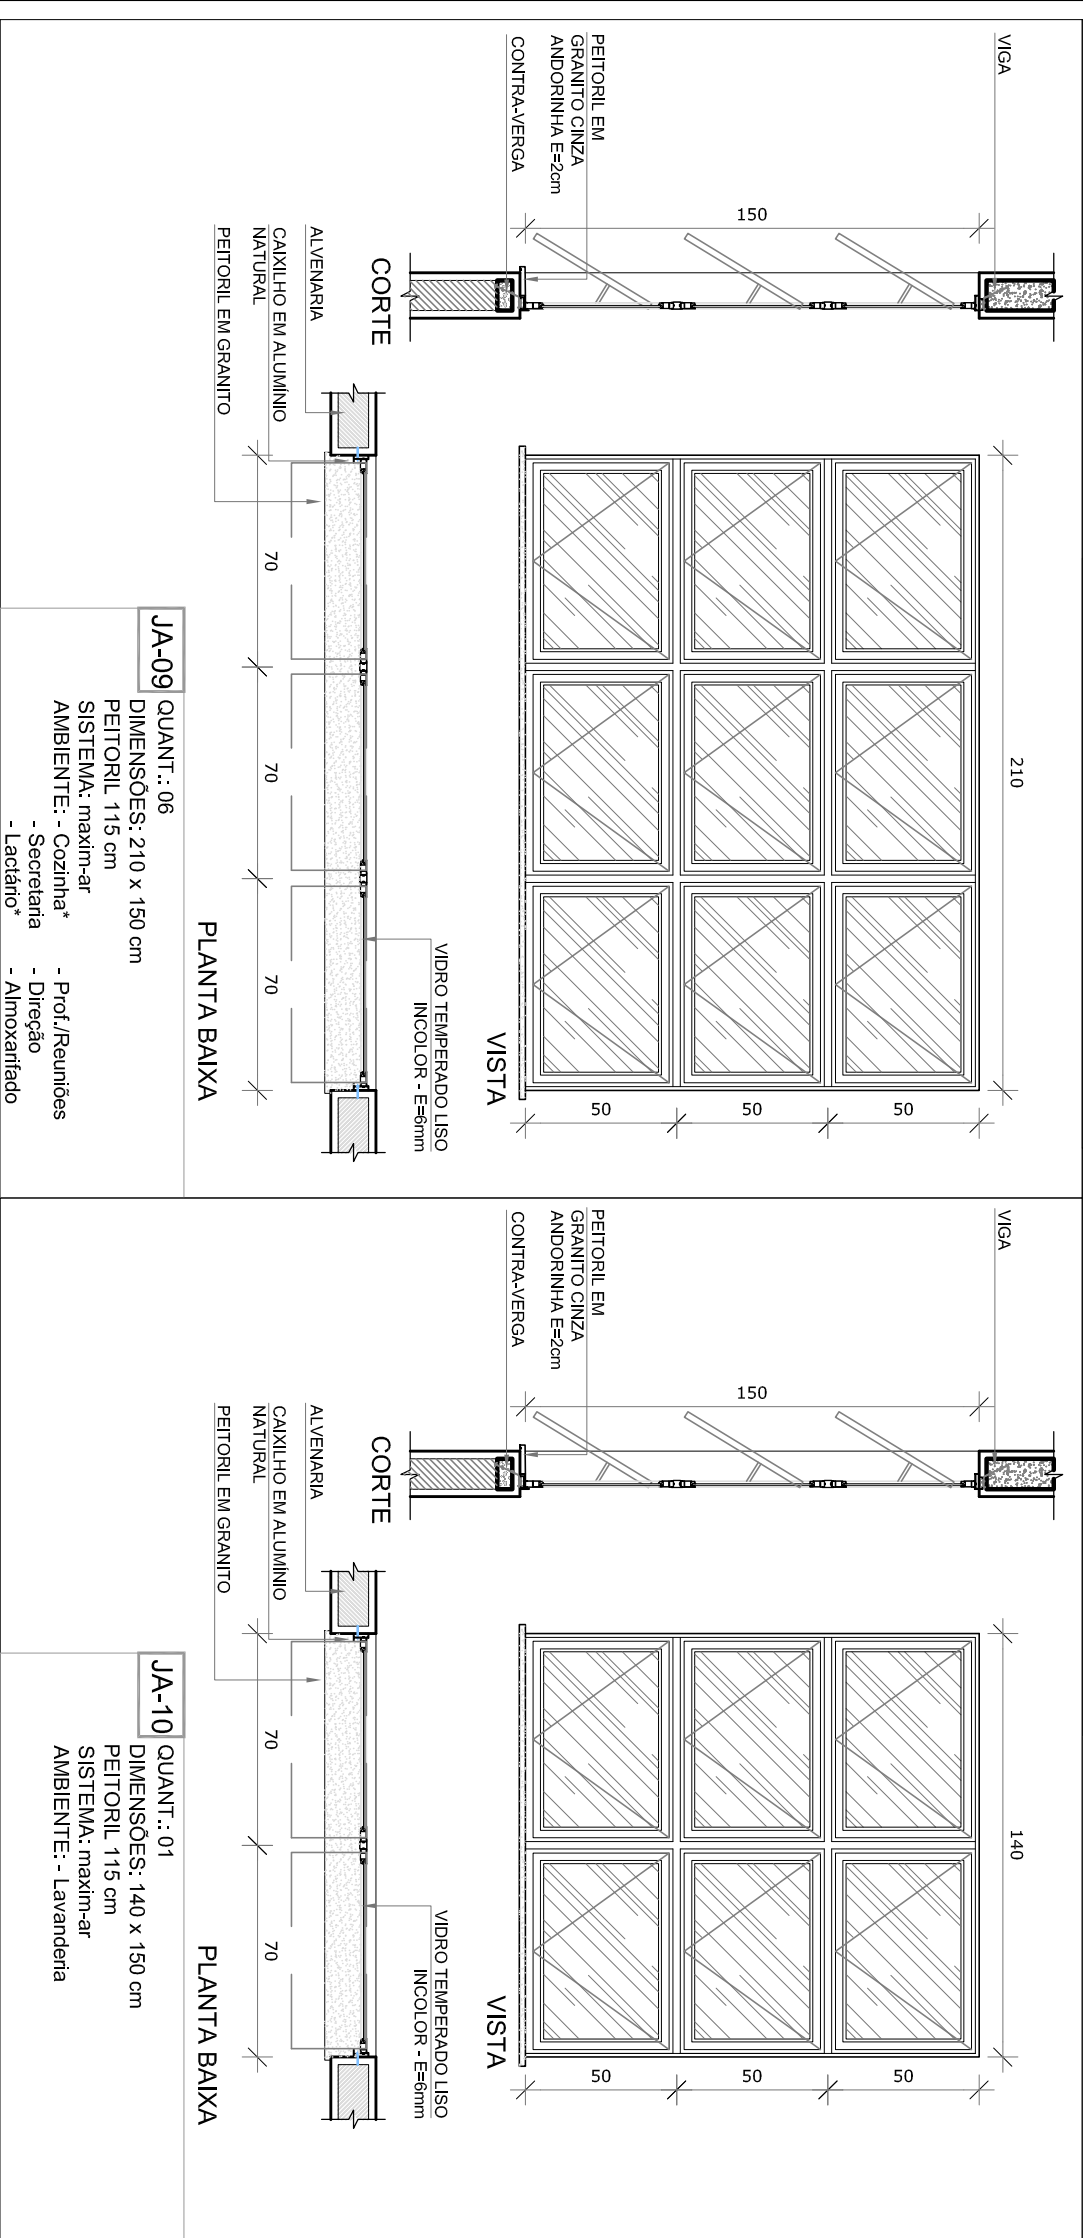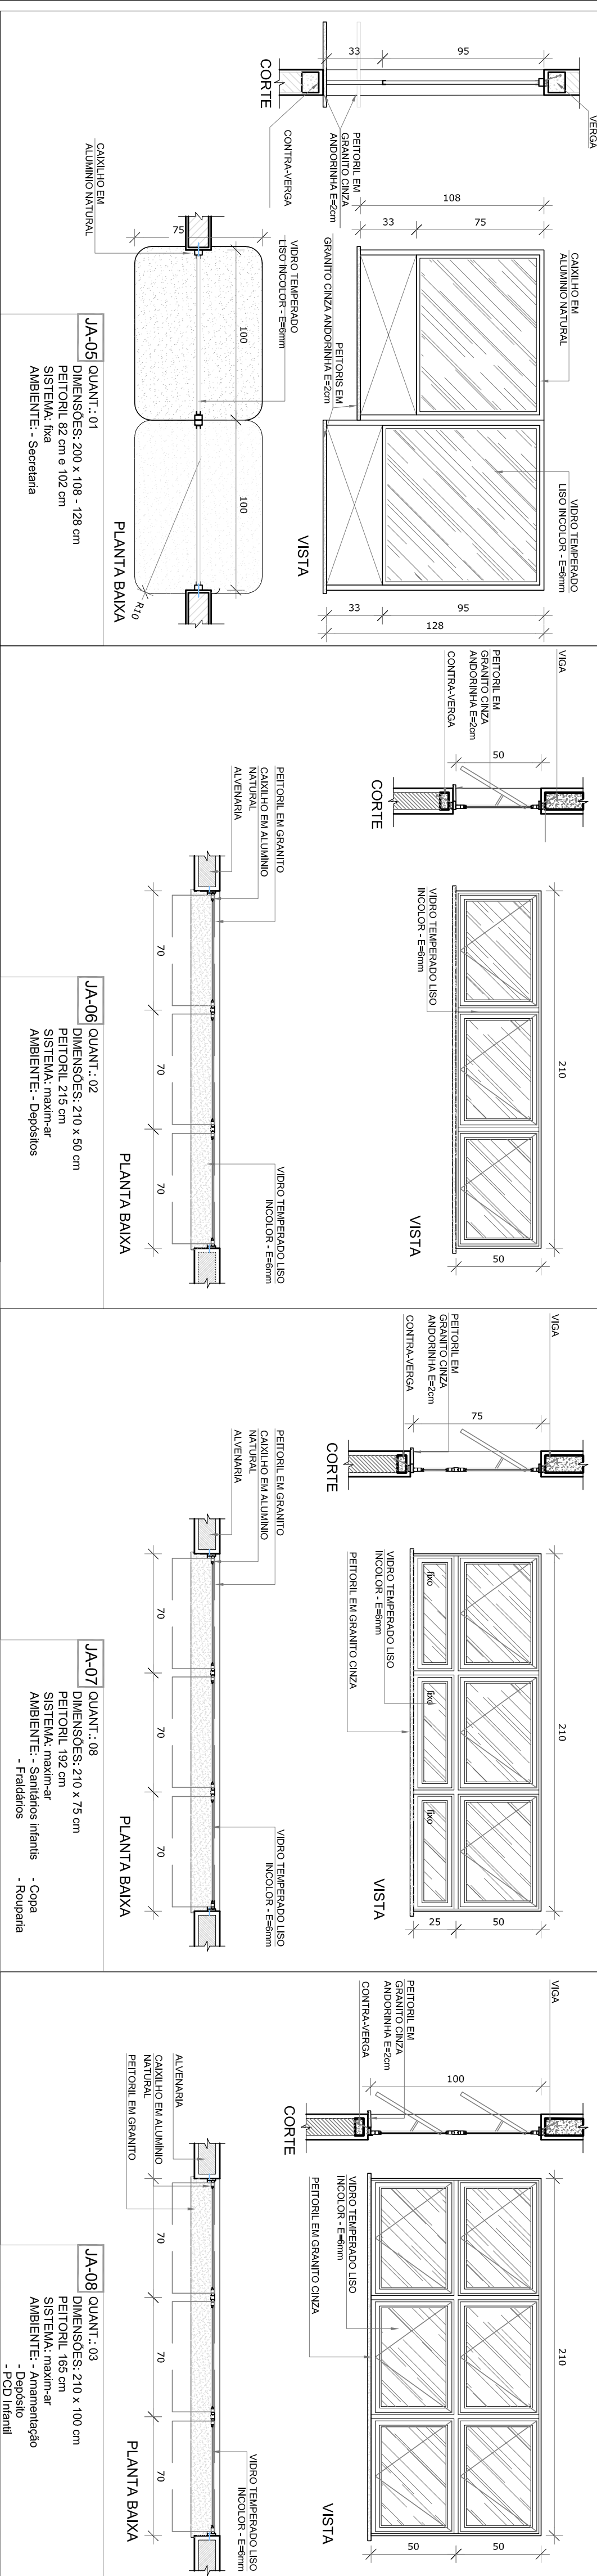

LEGENDA DE JANELAS - JANELAS ALUNINO			
REF.	Dimensões (cm)	Acabamento	Janela total (m²) e percentual (%)
JAN1	100 x 125	02	1,25
JAN2	110 x 145	01	1,58
JAN3	140 x 115	1,61	02
JAN4	140 x 145	2,03	01
JAN5	200 x 180 - 128	2,03	01
JAN6	210 x 50	1,05	02
JAN7	210 x 50	1,05	02
JAN8	200 x 50	1,00	01
JAN9	400 x 150	6,00	03
JAN10	400 x 150	6,00	03
JAN11	210 x 100	2,10	03
JAN12	210 x 100	2,10	03
JAN13	140 x 150	2,10	01
JAN14	140 x 175	1,05	06
JAN15	210 x 50	2,10	03
JAN16	400 x 150	6,00	03
JAN17	400 x 150	6,00	03
JAN18	160 x 150	2,40	04
JAN19	160 x 150	2,40	04

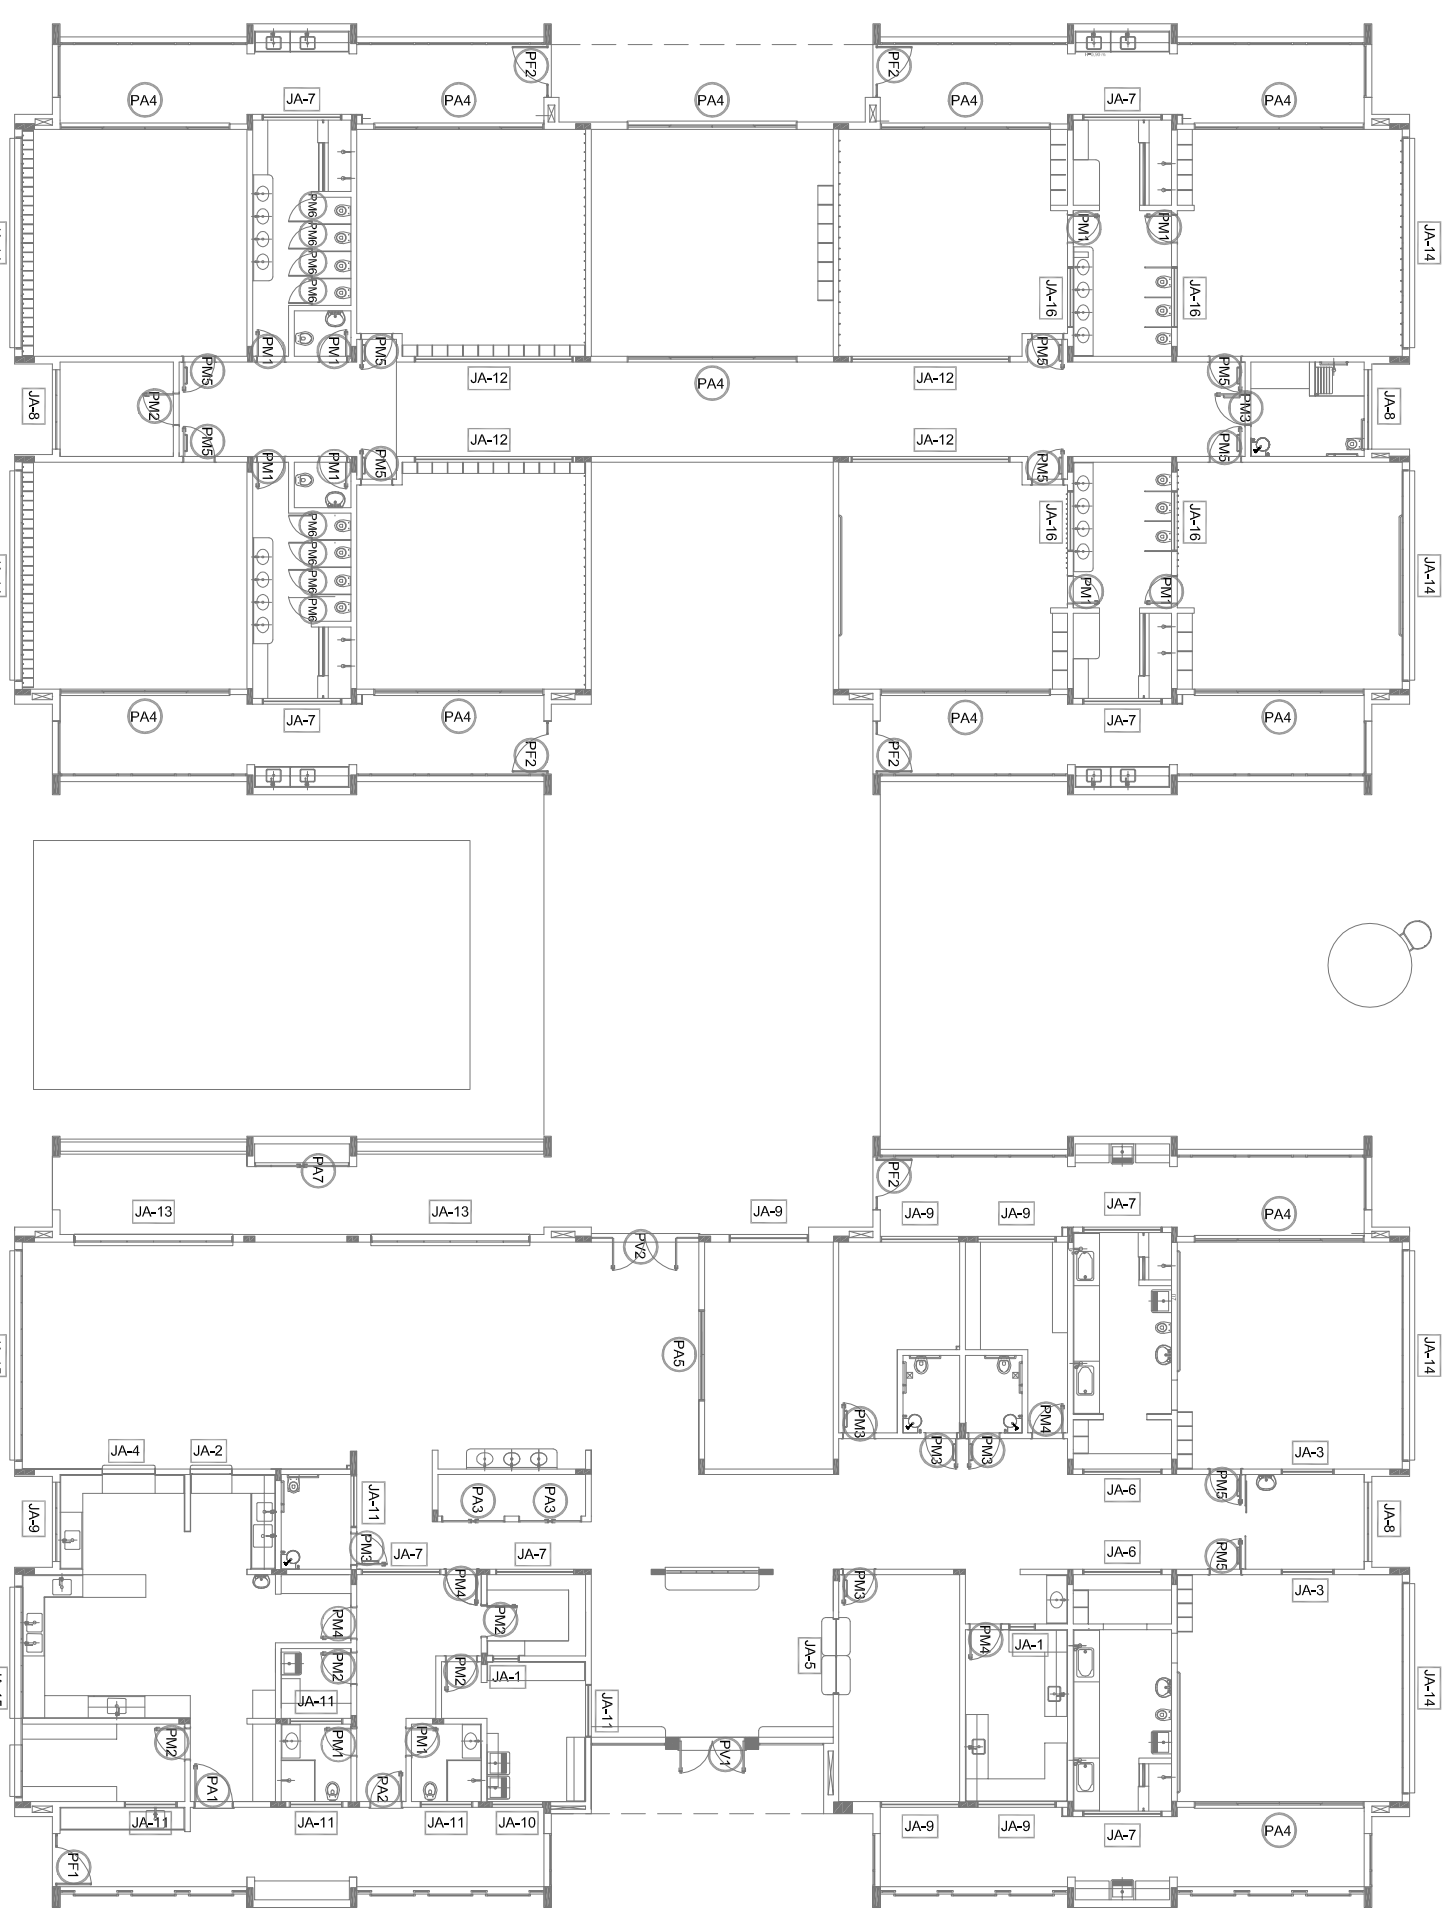









1 MAPA DE ESQUADRIAS
ESCALA 1/200

NOTAS

- MEDIDAS FINIEIS EM METROS;
- VERIFICAÇÃO POSIÇÃO PLANTA DOS PÁRQUEIS NO PROJETO ESTRUTURAL;
- VERIFICAÇÃO DE REQUISITOS NORMATIVOS PARA O DESENVOLVIMENTO DO PROJETO DE FUNDAMENTAÇÃO;
- ELABORAÇÃO DE PLANOS DE CONDIÇÕES PLANO E PROJETO DE ALVAREDO E INFORMAÇÃO CONTÁBIL DOS DESENHOS;
- ALTERAÇÕES NESTE PROJETO SOMENTE COM AUTORIZAÇÃO EXPRESSA DO PNDI

REFERÊNCIAS:

- PLANTILLA DE QUANTITATIVOS;
- MEMORIAL DESCRITIVO E ESPECIFICAÇÕES TÉCNICAS

LEGENDA:	
	INDICAÇÃO DE NÍVEL PLANTA E CORTE
	INDICAÇÃO DE CORTES
	INDICAÇÃO DE FACHOS
	INDICAÇÃO DE PONTA E ANJALA
	INDICAÇÃO DE VISTAS
	ESPECIFICAÇÕES DE MATERIAIS
	INDICAÇÃO DE EIXOS
	INDICAÇÃO DE ELABORAÇÃO (BANCOS, PONTA E ANJALA ETC)


02	JANEIRO 2017	Adequação a NBR 9050/2015; Adequação: quitação de áreas, deslaminado frontal, sanitários feminis 1 e 2, altura da pia/baldesa, modular equipamento, altura e largura nos sanitários, cor dos pedos das portas e a altura da porta para Adequação do granel e quitação do copo no banheiro feminino de lavatório higiênico e sanitário pessoal
01	JULHO 2016	Adequação paredes - shift para tubulação hidráulica e deslaminado, adequação da altura da pia/baldesa.
Nº	DATA	DESCRIÇÃO


FUNDE *Fundo Nacional
de Desenvolvimento
da Educação*

Ministério da
Educação


PROJETO PADRÃO - FNDE	
PROPRIETÁRIO: _____	
ENDEREÇO: _____	
MUNICÍPIO – UF: _____	
PROPRIETÁRIO _____	
RESP. TÉCNICO _____	_____ CRM
AUTOR DO PROJETO _____	_____ CRM
DLFO _____	_____ CRM
	_____ RA

OBSERVAÇÕES:			
PROGRAMA PROINFÂNCIA - PROJETO TIPO 1			
PROJETO DE ARQUITETURA			
COORDENAÇÃO CGEST - Coordenação Geral de Infraestrutura Educacional	DETALHAMENTO DE ESQUADRIAS JANELAS		ARQUITETO
REVISÃO R.00 R.01 R.02	ESQUOLA	INDICADA	
	DATA EMISSÃO	07/07/2017	
ORÇAMENTO AT 09/01/2014	PRONÓSTICO		14/38

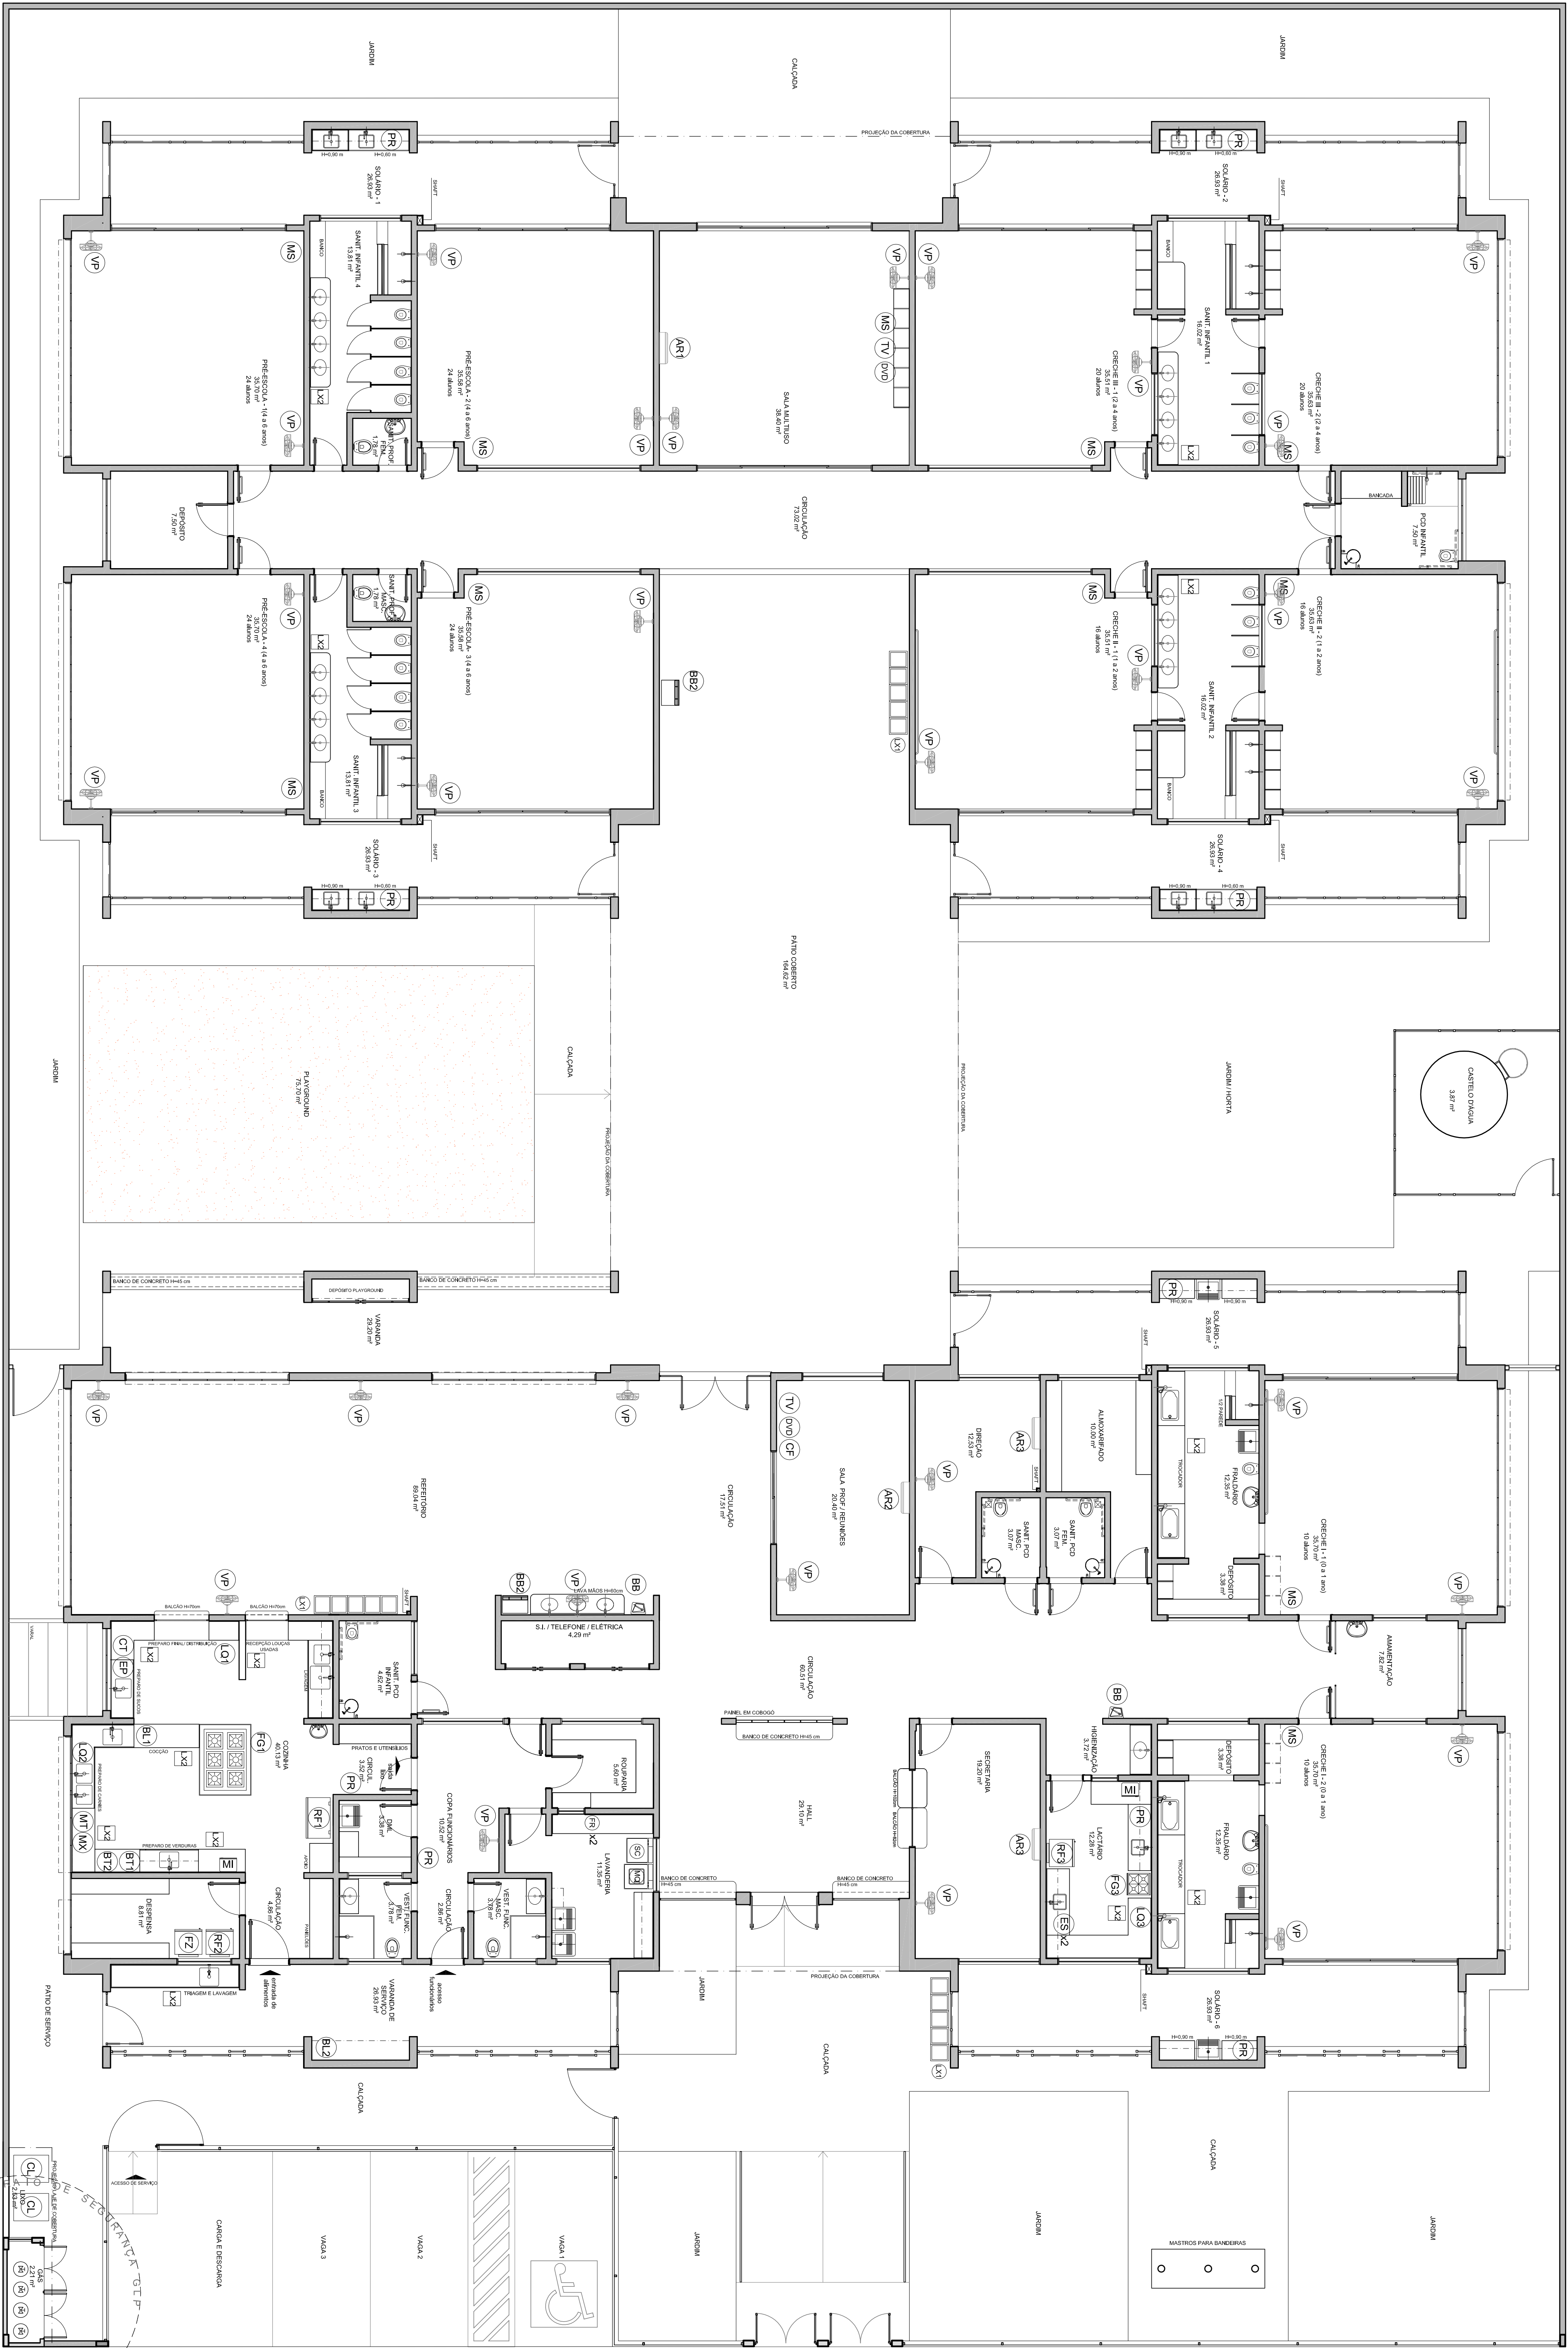


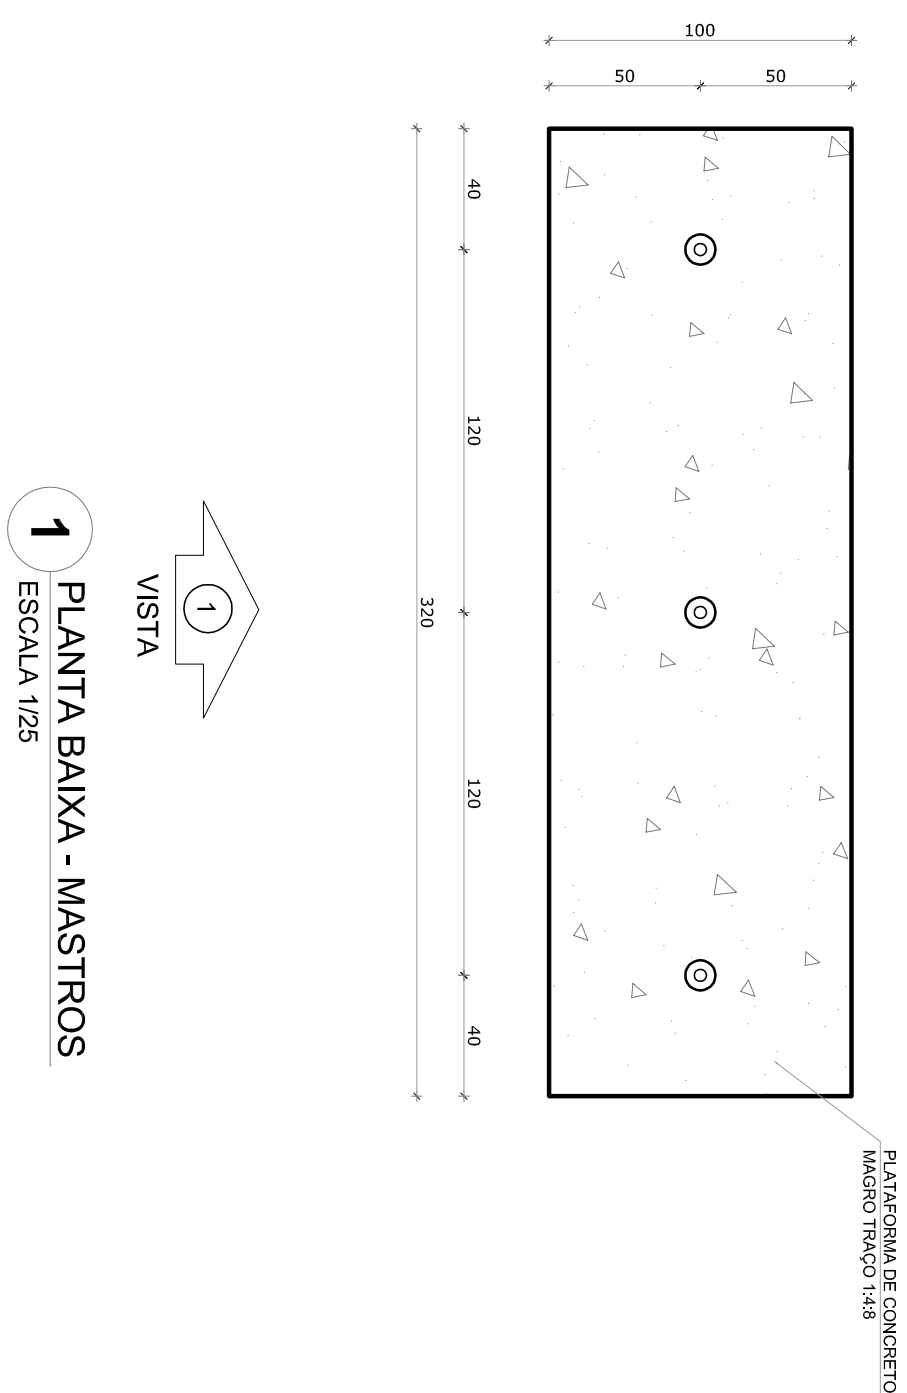


1 PLANTA BAIXA - MASTROS
ESCALA 1/25

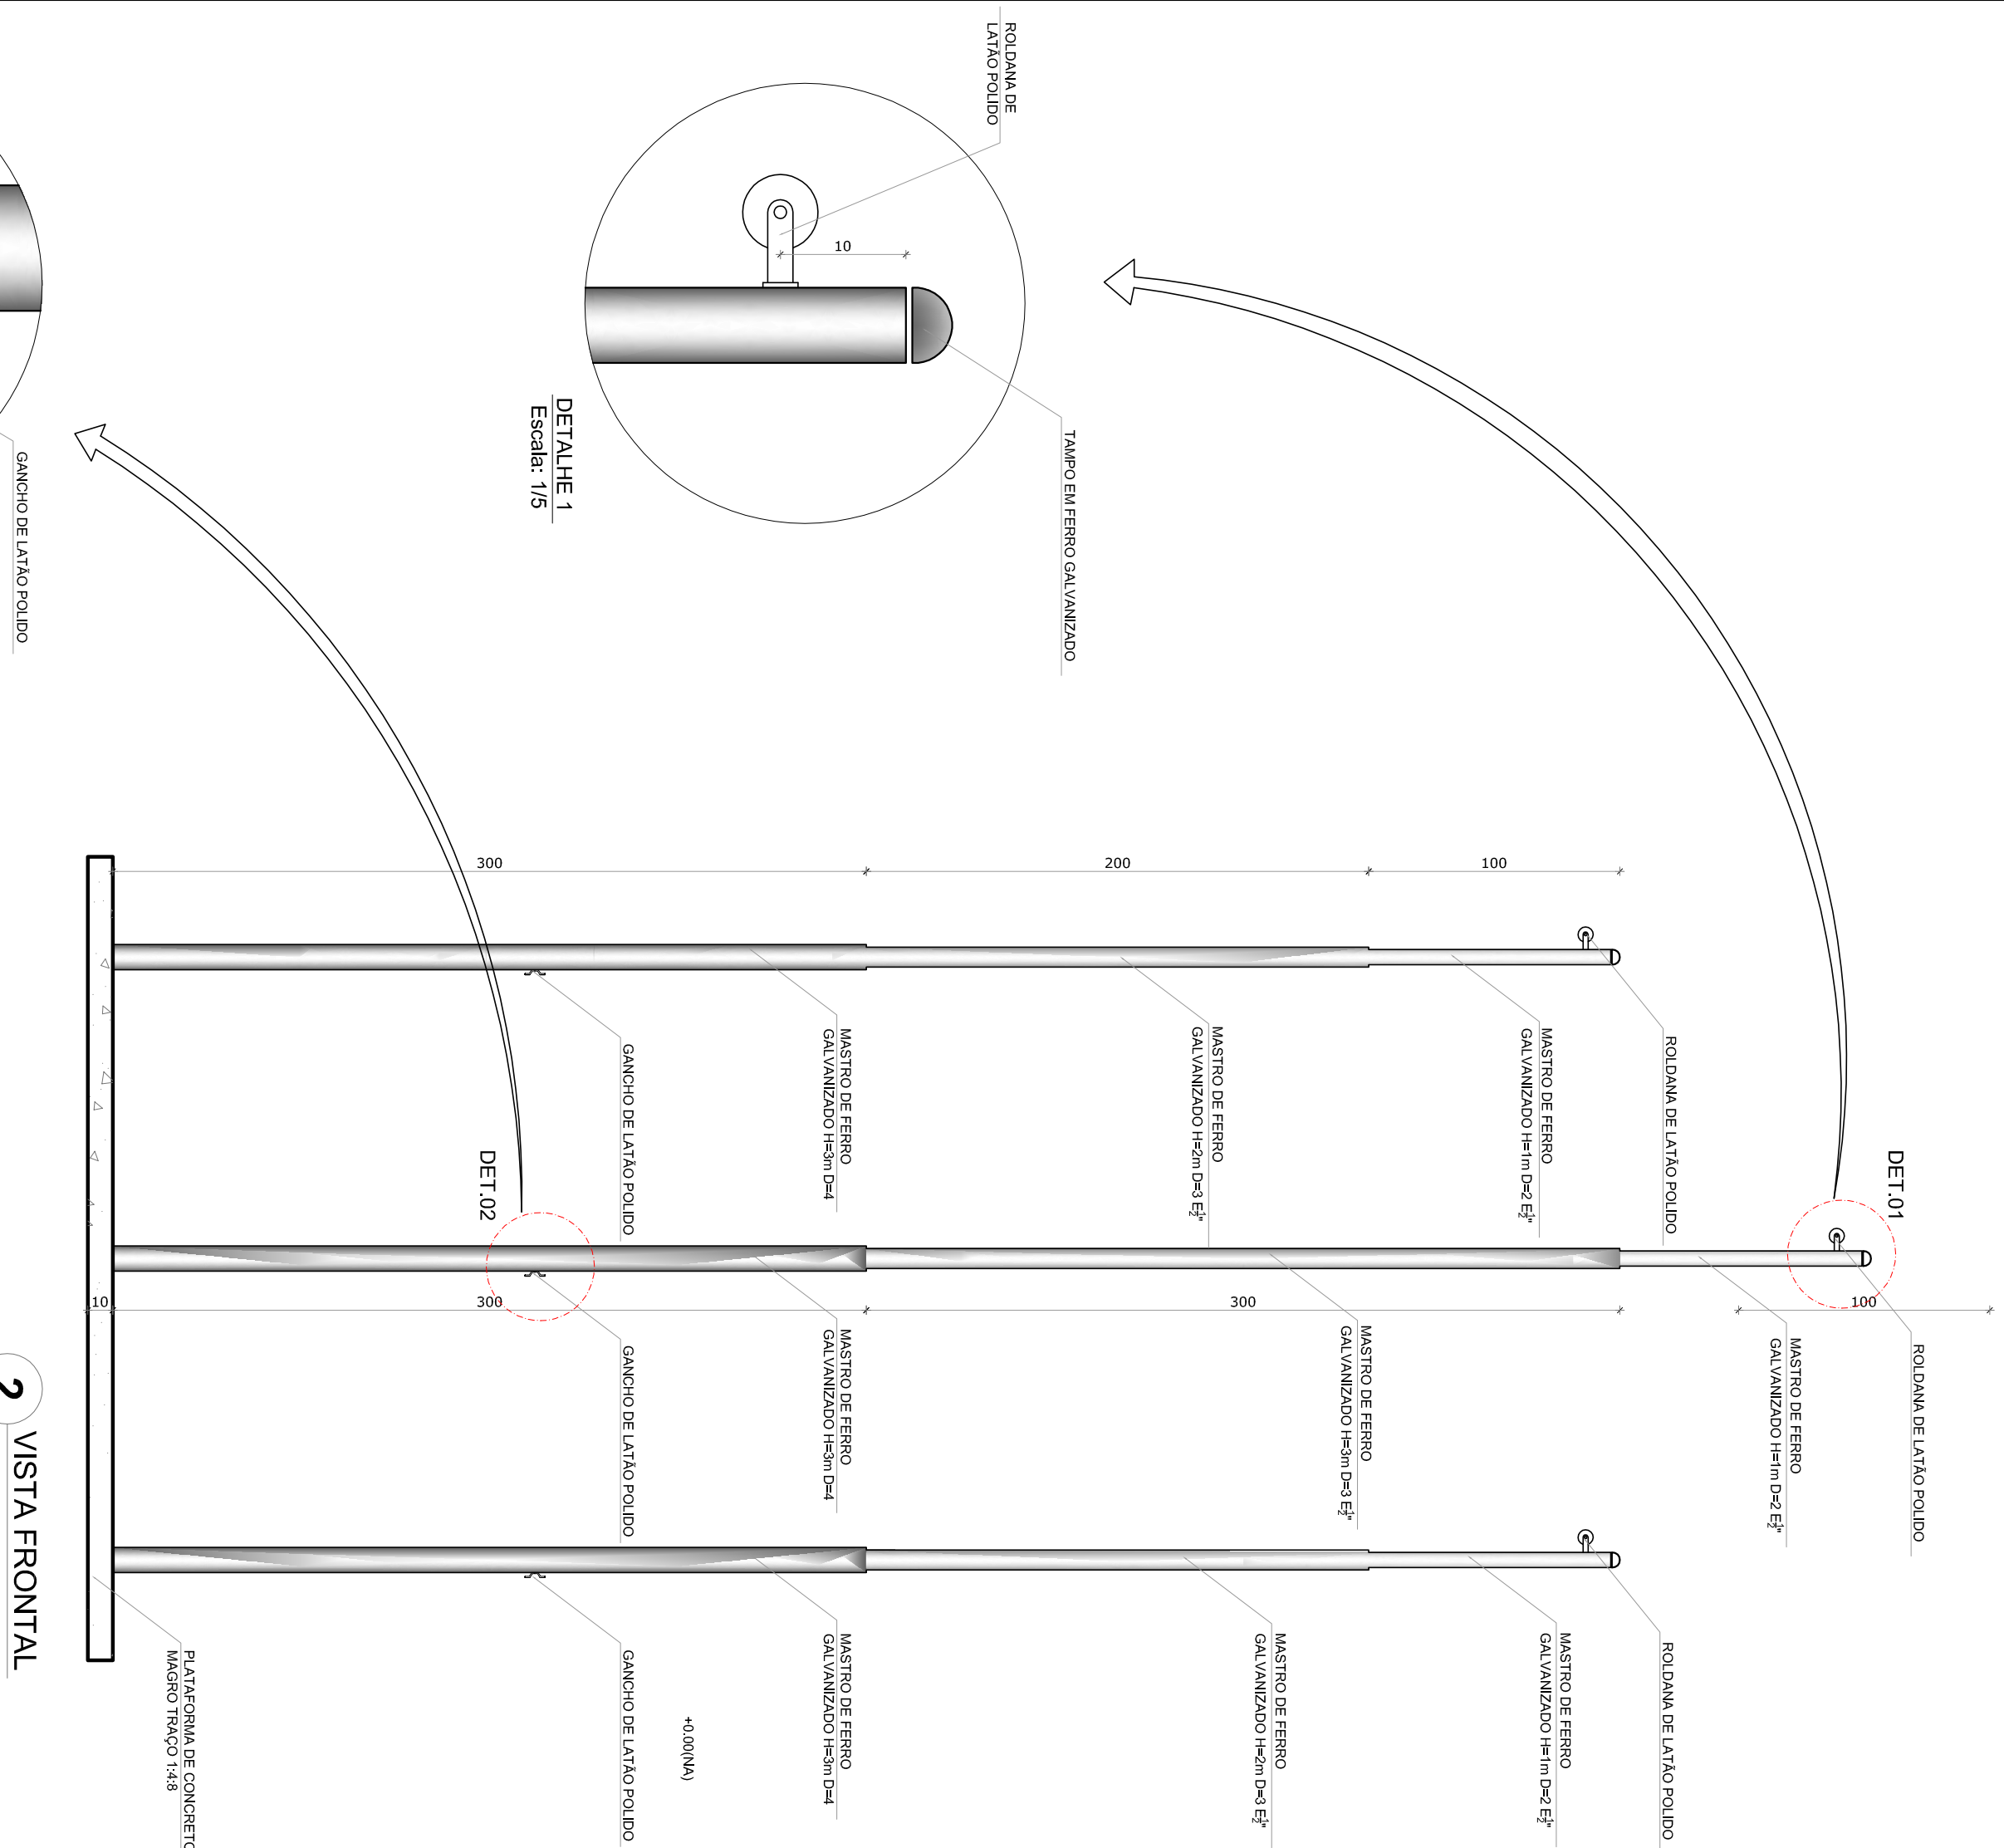


2 VISTA FRONTAL
ESCALA 1/25

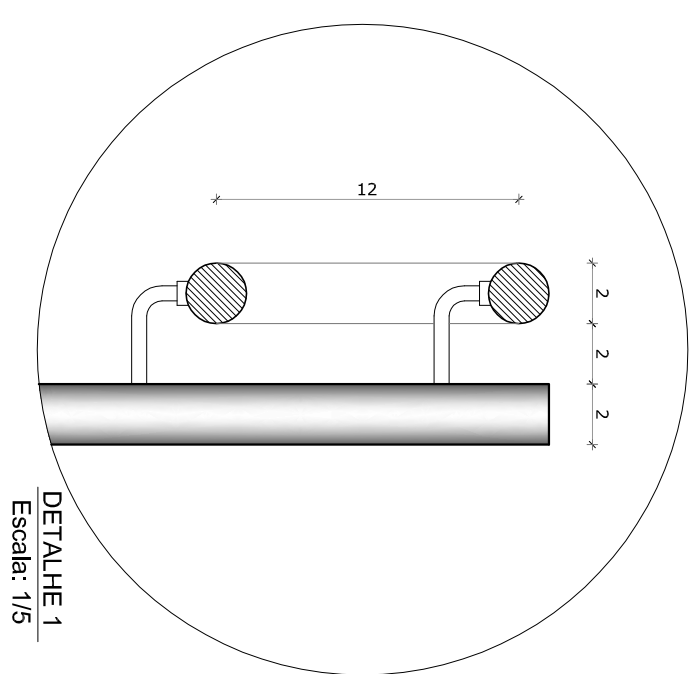


DETALHE 1
Escala: 1/5

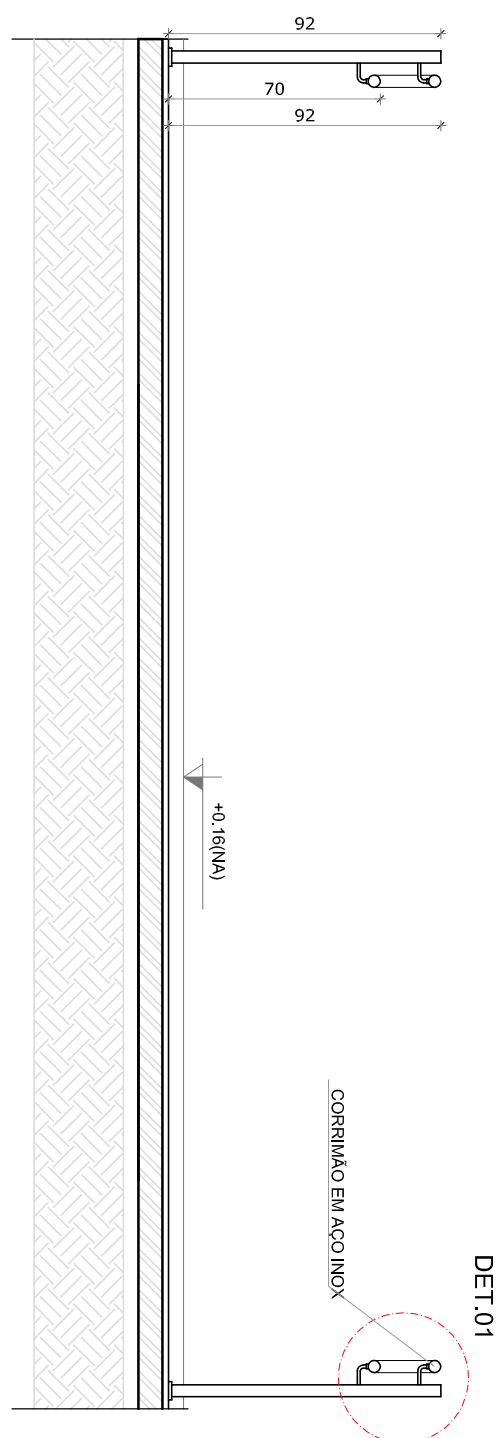

4 CORTE AA
ESCALA 1/25

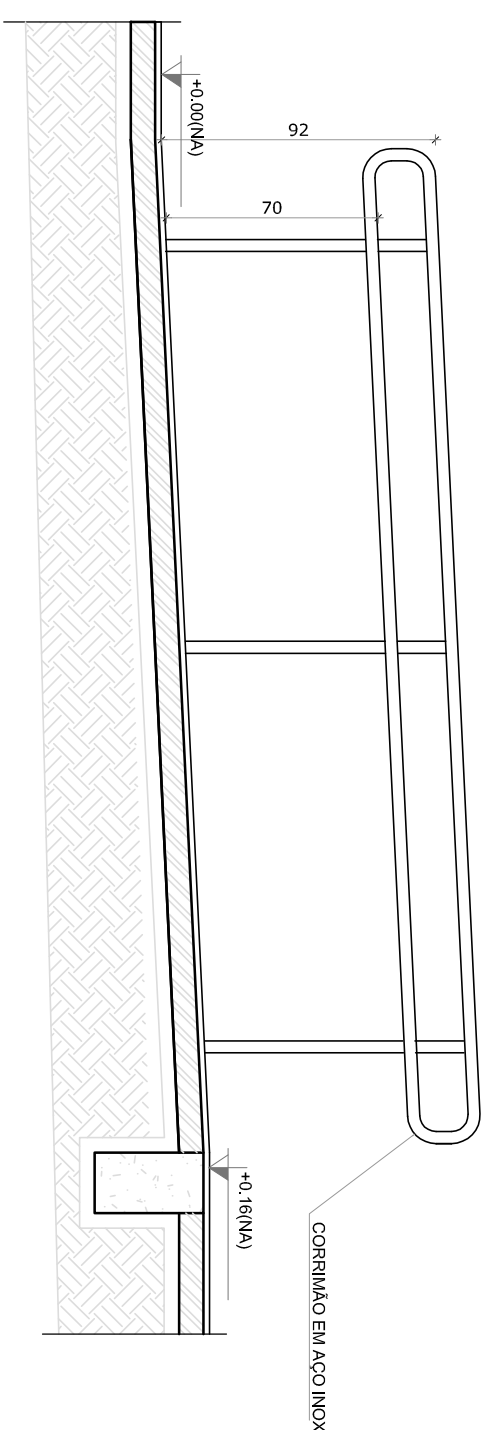

5 CORTE BB
ESCALA 1/25

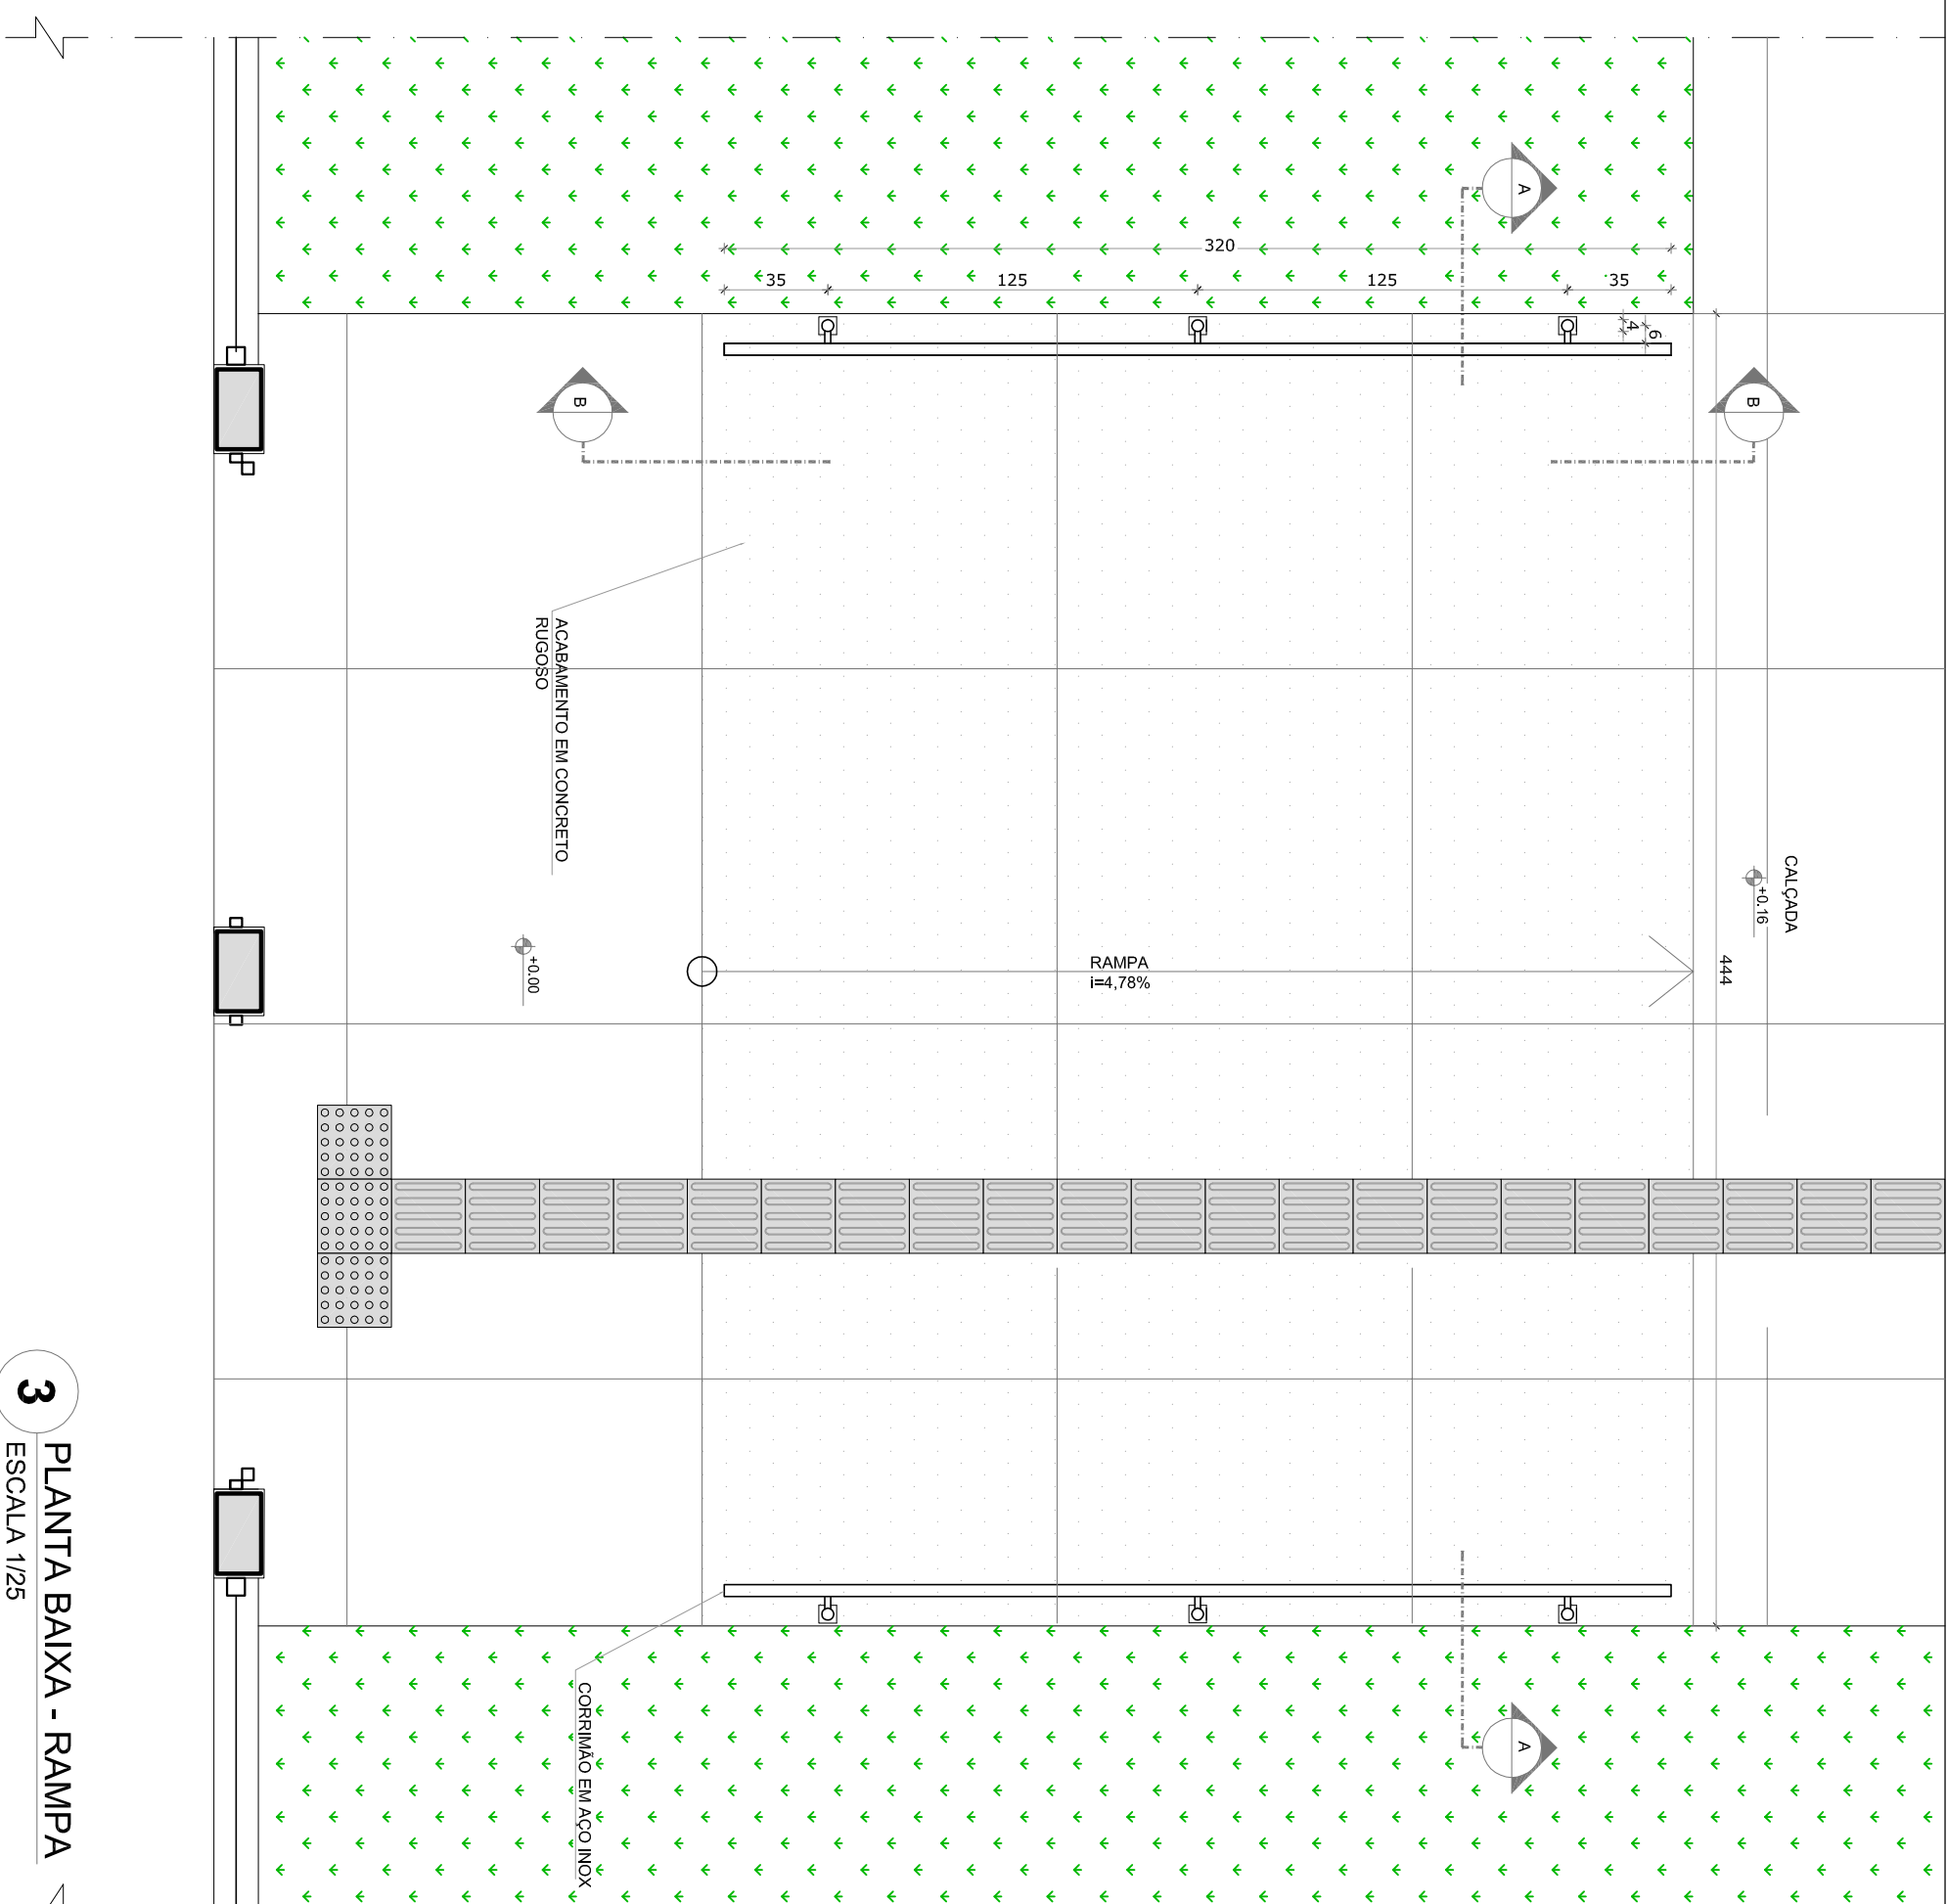

3 PLANTA BAIXA - RAMPA
ESCALA 1/25

[illegible]


NOTAS

- MEDIDAS FÍSICAS EM METROS;
- VERIFICAÇÃO POSICIONAL SAVA DOS PLÁNEIS NO PROJETO ESTRUTURAL;
- VERIFICAÇÃO DE DEFORMAÇÕES E DEFLAÇÕES DE DETALHAMENTO;
- EM CASO DE CONFLITO DE INFORMAÇÕES ENTRE O PROJETO BÁSICO E O MEMORIAL DESCRITIVO, PREVALECE A INFORMAÇÃO CONTIDA NOS DESENHOS;
- ALTERAÇÕES NESTE PROJETO SOMENTE COM AUTORIZAÇÃO EXPRESSA DO PNDE

REFERÊNCIAS:

- PLANTILHA DE QUANTITATIVOS;
- MEMORIAL DESCRITIVO E ESPECIFICAÇÕES TÉCNICAS

CONTROLE DE REVISÕES	
Nº	DATA
01	JULHO/2016
Alteração parâmetros - shift para tabulação horizontal e desalinhamento, alterado da altura da planilha.	
DESCRÇÃO	
02	JANEIRO/2017
<p>Alteração - NBR 9050/2015;</p> <p>Alteração: quarto de altura, fechamento frontal, sanitários fixados 1 e 2, altura da planilha, modular equipamento, altura da escarificação nos cantos, cor dos pedos das paredes e altura da porta para</p> <p>Adicionando da grade o fechamento dos cantos no sanitário, cor de lavatório fixados e escarificação por</p>	


		Ministério da Educação
PROJETO PADRÃO - FUNDE		
PROPRIETÁRIO :		
ENDEREÇO:		
MUNICÍPIO – UF:		

PROPRIETÁRIO	_____	
RESP. TÉCNICO	CREIA	

AUTOR DO PROJETO	CAU	

DUFO	CREIA	
RA		_____


OBSERVAÇÕES:	
<div> <div> COSENAÇÃO CGEST - Coordenação Geral de Infraestrutura Educatonal </div> <div> PROGRAMA PROINFÂNCIA - PROJETO TIPO 1 PROJETO DE ARQUITETURA </div> </div>	
<div> <div> DETALHAMENTO MASTROS PARA BANDEIRAS RAMPA </div> <div> ARQ </div> </div>	
<div> FICHA R00 R02 </div>	<div> REVISÃO R 01 R 02 </div> <div> ESCALA INDICADA JANEIRO/2017 </div> <div> PRONCHA 16/38 </div>

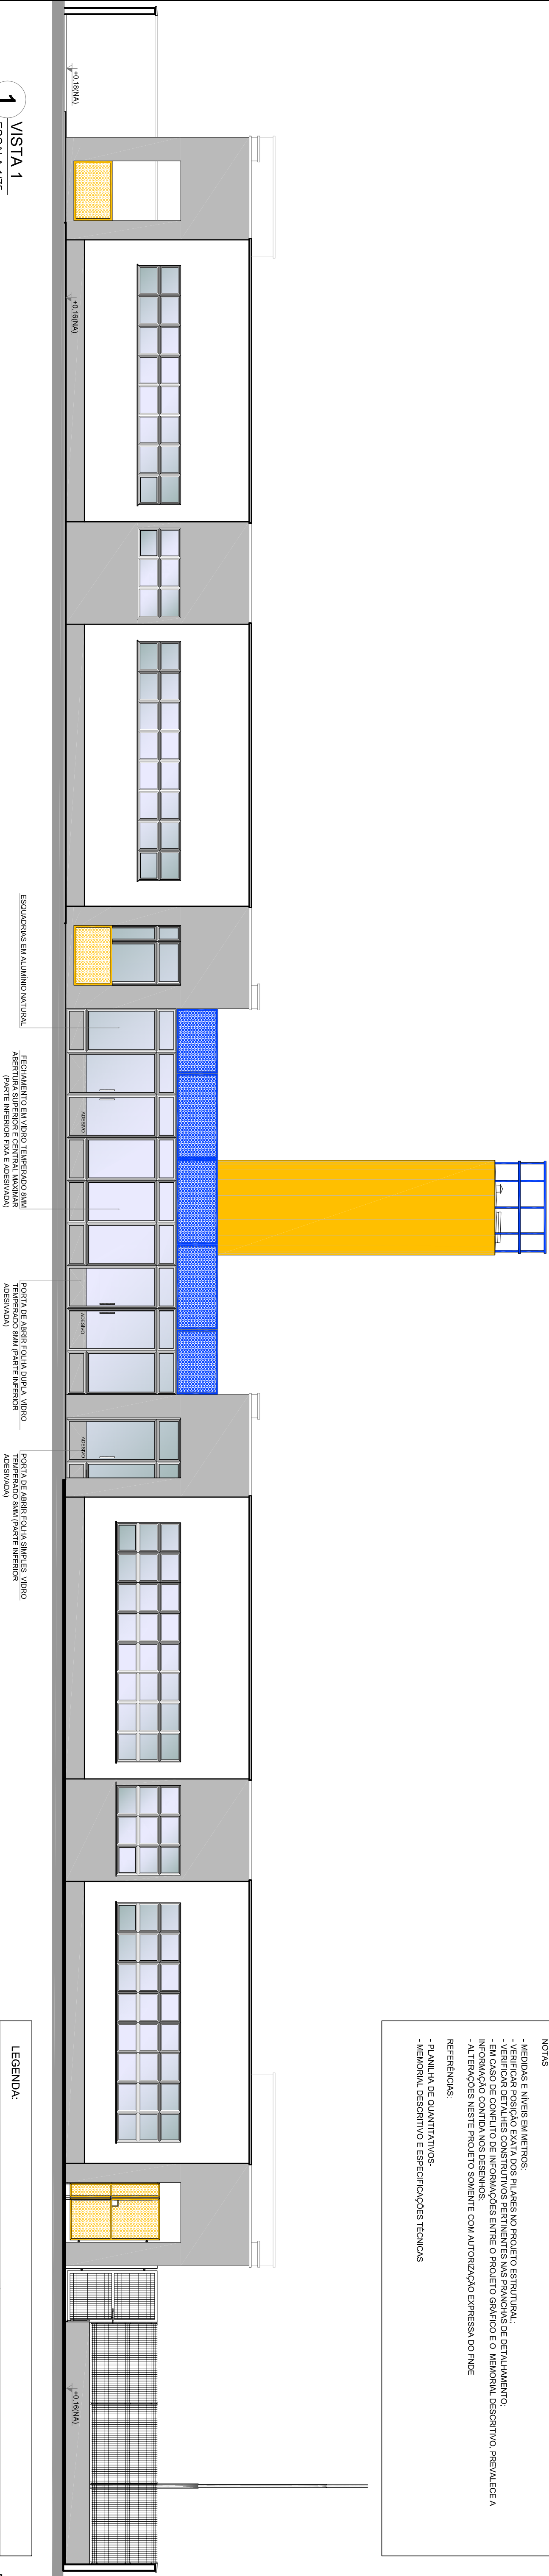


1 VISTA 1
ESCALA 1/75

OBSERVAÇÃO

ESTE PROJETO NÃO ESTÁ INCLUSO NO ESCOPO DO PROJETO PADRÃO FNDE CRECHE PROINFÂNCIA TIPO 1, PORTANTO O MESMO SERVIRÁ APENAS COMO SUGESTÃO.

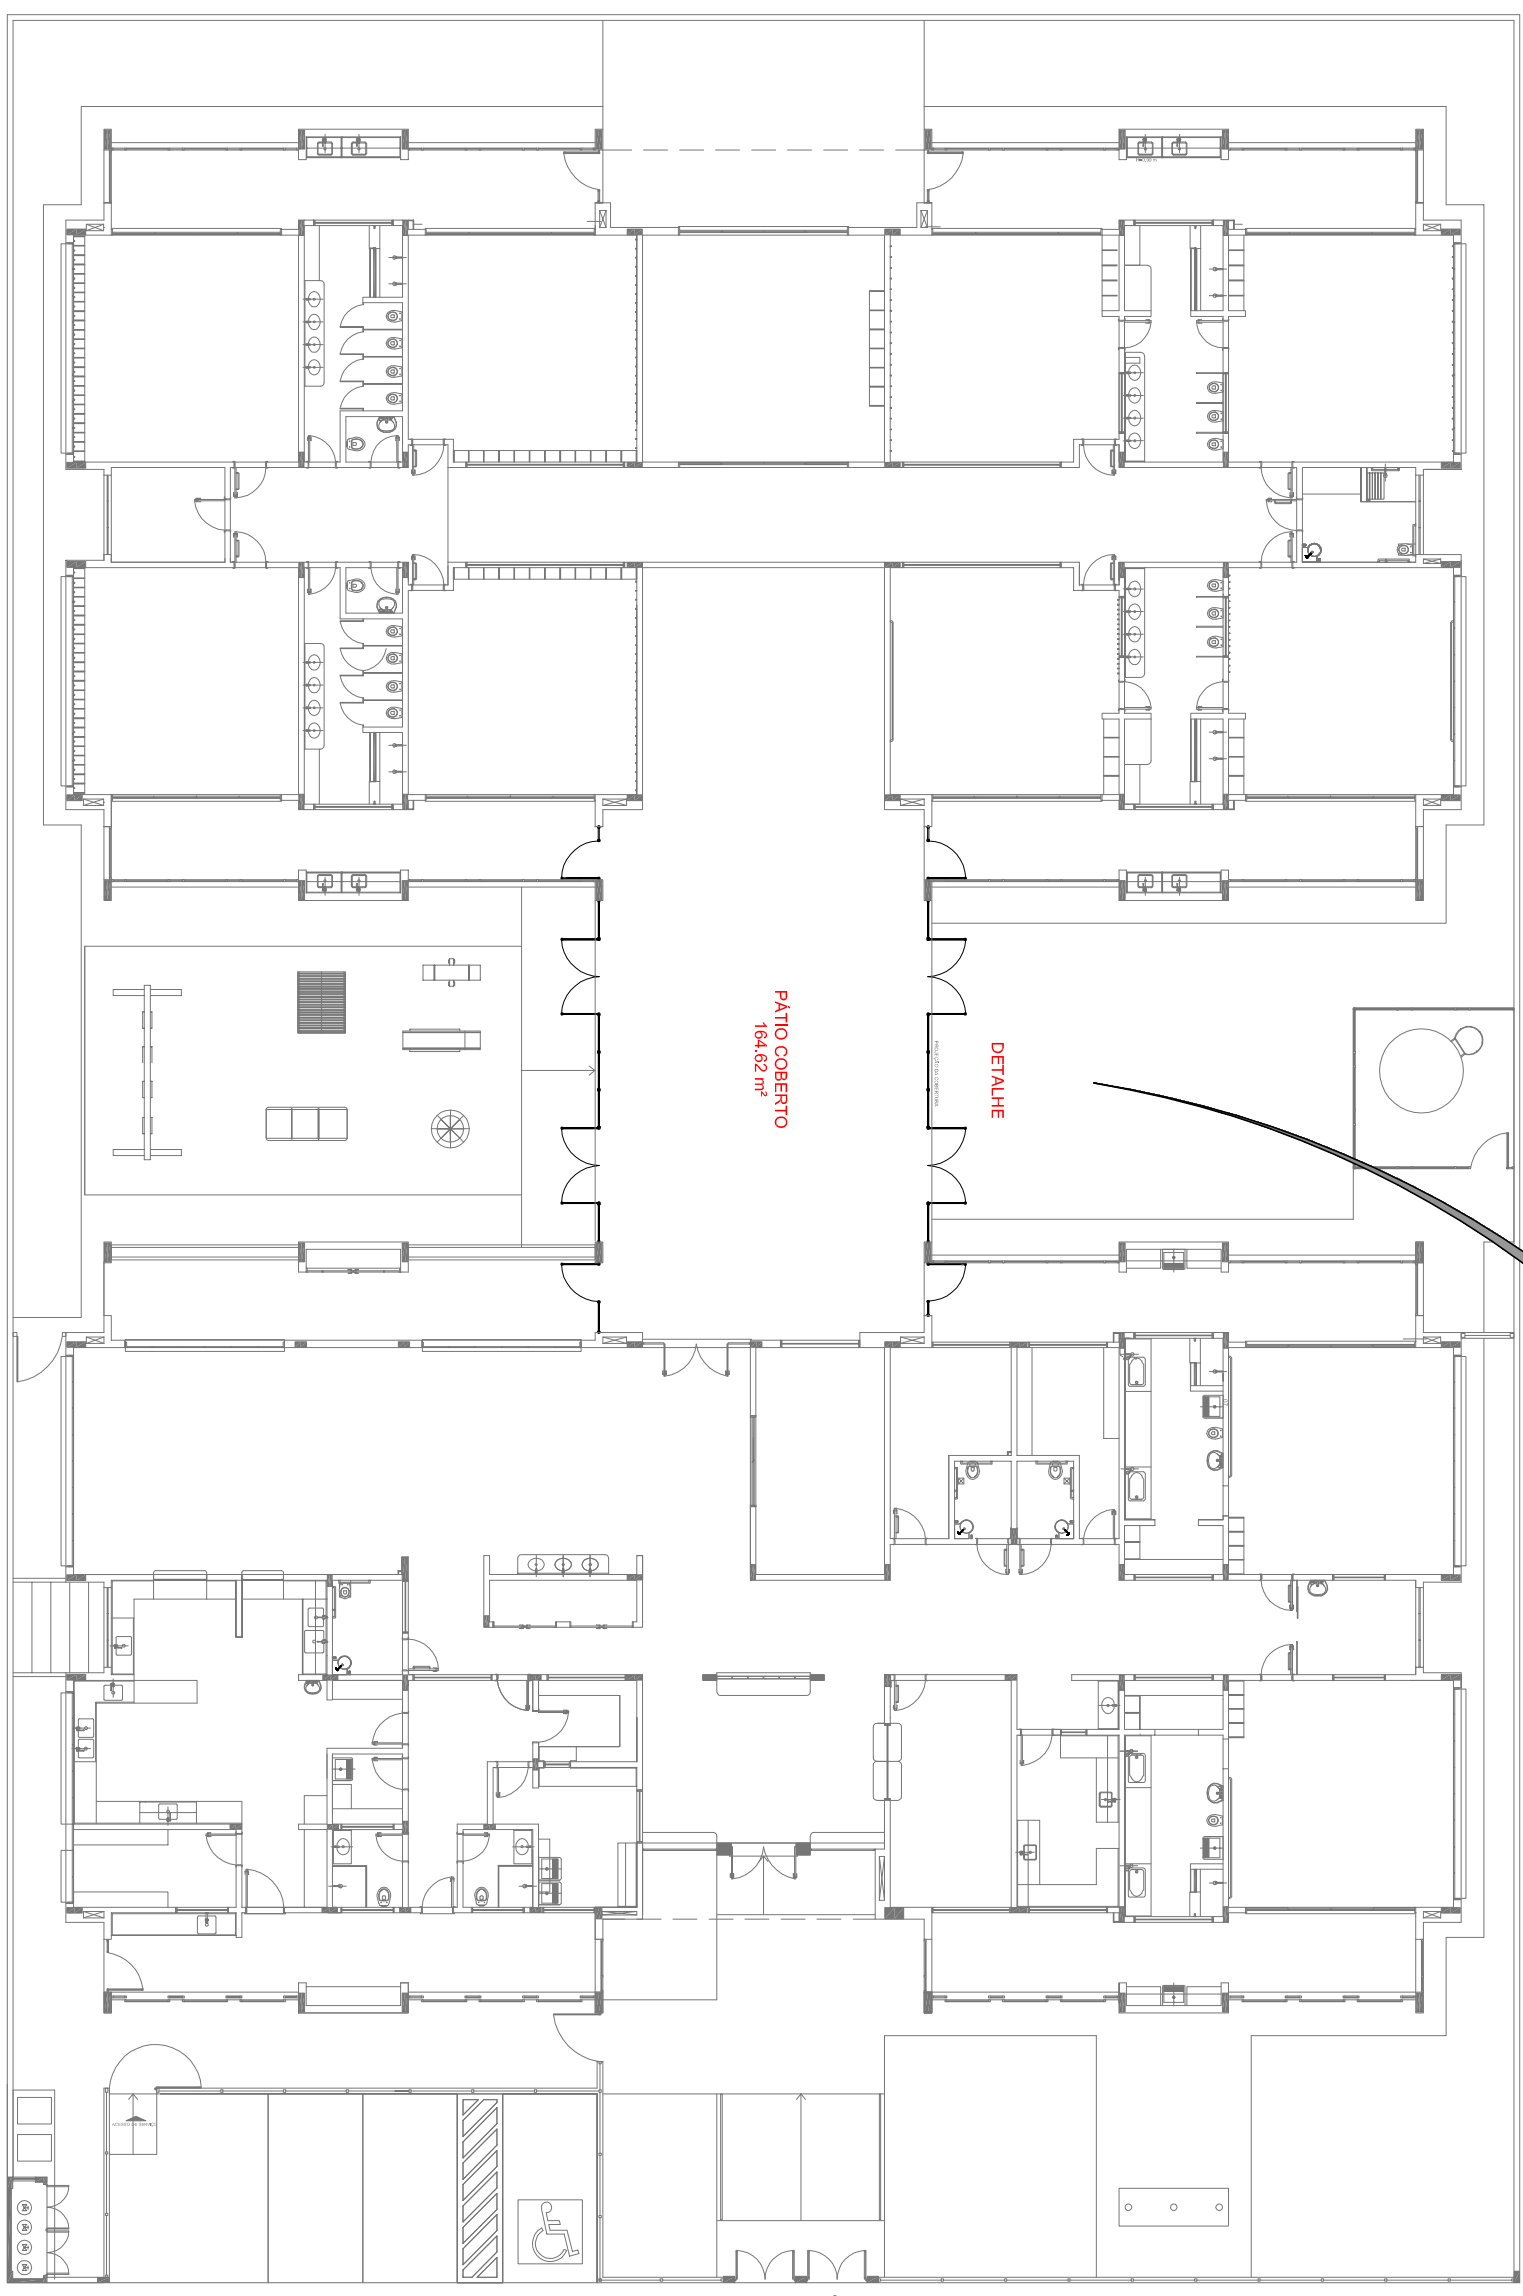

3 PLANTA DE BAIXA
ESCALA 1/200

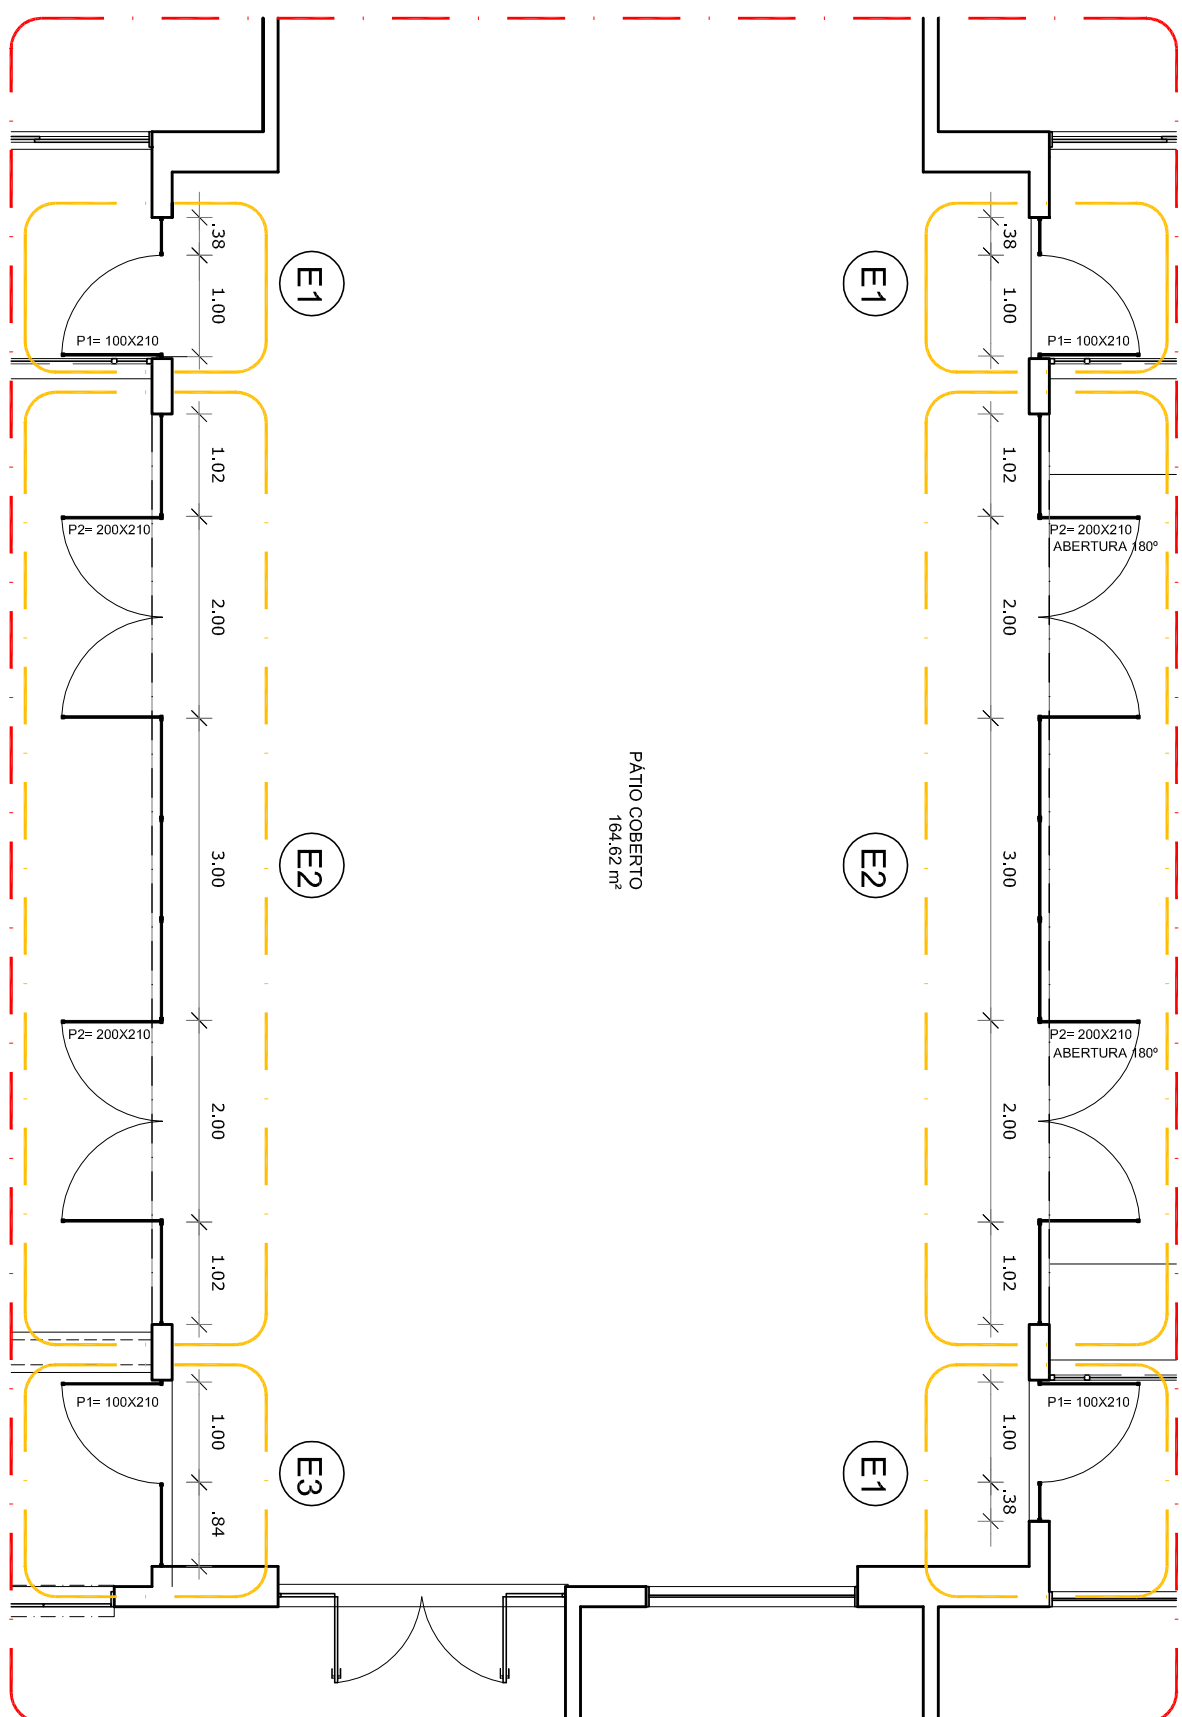

2
DETALHE
ESCALA 1/75

- NOTAS
- MEDIDAS E NÍVEIS EM METROS.
- VERIFICAR POSIÇÃO EXATA DOS PLANOS NO PROJETO ESTRUTURAL.
- VERIFICAR DETALHES CONSTRUTIVOS PERTINENTES NAS FACHADAS DE DETALHAMENTO.
- ELABORAR O MEMORIAL DESCRITIVO ENTRE O PROJETO GRÁFICO E O MEMORIAL DESCRITIVO. PRELIMINAR A INFORMAÇÃO CONTIDA NOS RESUMOS.
- ALTERAÇÕES NESTE PROJETO SOMENTE COM AUTORIZAÇÃO EXPRESSA DO NÍDE
- REFERÊNCIAS.
- PLANTILHA DE QUANTITATIVOS-
- MEMORIAL DESCRITIVO E ESPECIFICAÇÕES TÉCNICAS

LEGENDA:	
	INDICAÇÃO DE CORTES
	INDICAÇÃO DE FICHAS
	INDICAÇÃO DE ELEMENTOS (BANCADAS, PORTAS E JANELAS)
	INDICAÇÃO DE VISTAS
	INDICAÇÃO DE MATERIAIS
	INDICAÇÃO DE ERROS
	INDICAÇÃO DE POTENCIAIS E TENSÕES

Nº	DATA	DESCRIÇÃO
02	JANEIRO 2017	Aderimento à NBR 9050/2015; Adequação: quarto de áreas; Acessamento: frontal, sanitários infantis 1 e 2, altura da platibanda, mobiliário e equipamento, altura da superfície nos sanitários, cor dos pedos dos colchões e altura da porta para cadeirantes; adequação do banheiro para cadeirantes; adequação das rampas no corredor público e estacionamento para cadeirantes; adequação da grade de limpeza no banheiro público; adequação da sinalização.
01	JULHO 2016	Adequação paredes - shift para tubulação hidráulica e detalhamento da altura da platibanda.

 FNDDE <i>Fundo Nacional de Desenvolvimento da Educação</i>		Ministério da Educação
PROJETO PADRÃO - FNDDE		
PROPRIETÁRIO: _____		
ENDEREÇO: _____		
MUNICÍPIO – UF: _____		
PROPRIETÁRIO _____		
RESP. TÉCNICO _____	CREA _____	
AUTOR DO PROJETO _____		CAU _____

D.LFO		
CREA	RA	

1 PLANTA BAIXA
ESCALA 1/75

[illegible]

