



01 PLANTA BAIXA DEMOLIR/CONSTRUIR 1º PAVIMENTO
ESC. 1/75 ÁREA = 210.26 m²

02 PLANTA BAIXA DEMOLIR/CONSTRUIR 2º PAVIMENTO
ESC. 1/75 ÁREA = 122.90 m²

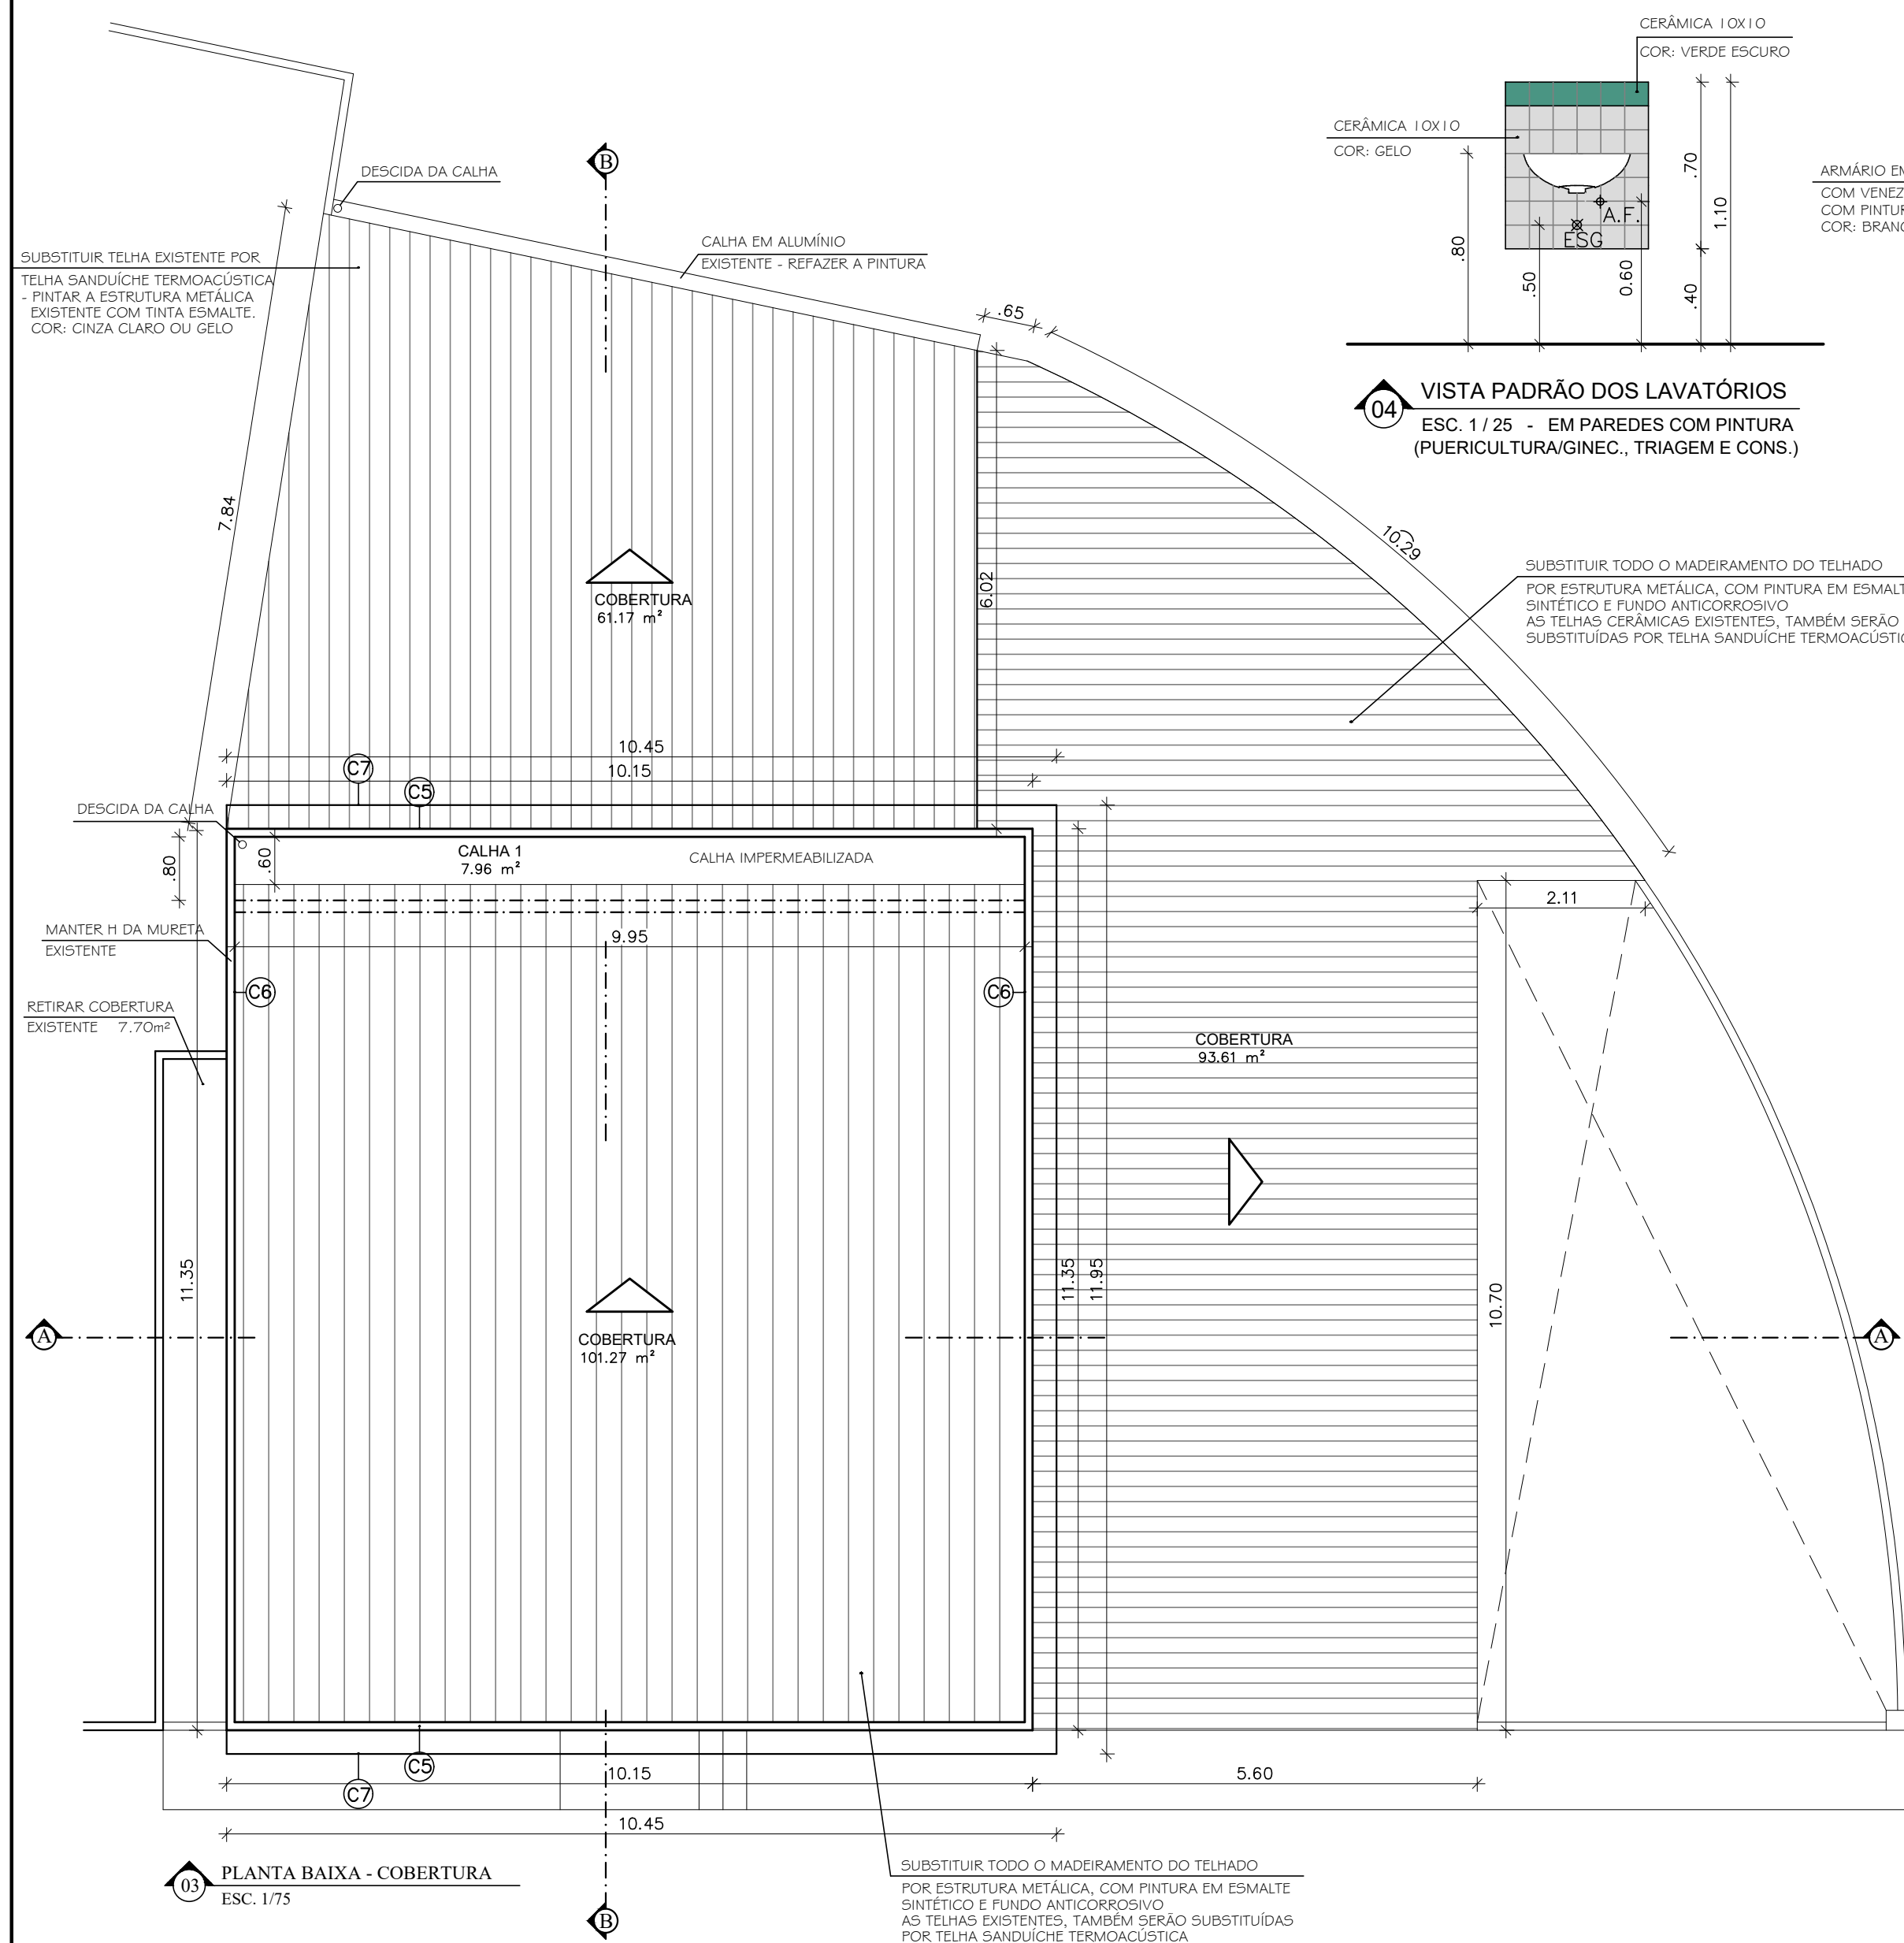

04 VISTA PADRÃO DOS LAVATÓRIOS
ESC. 1/25 - EM PAREDES COM PINTURA
(PUERICULTURA/GINEC., TRIAGEM E CONS.)


05 VISTA BANCADA
ESC. 1/25 - (SALA DE CURATIVOS)

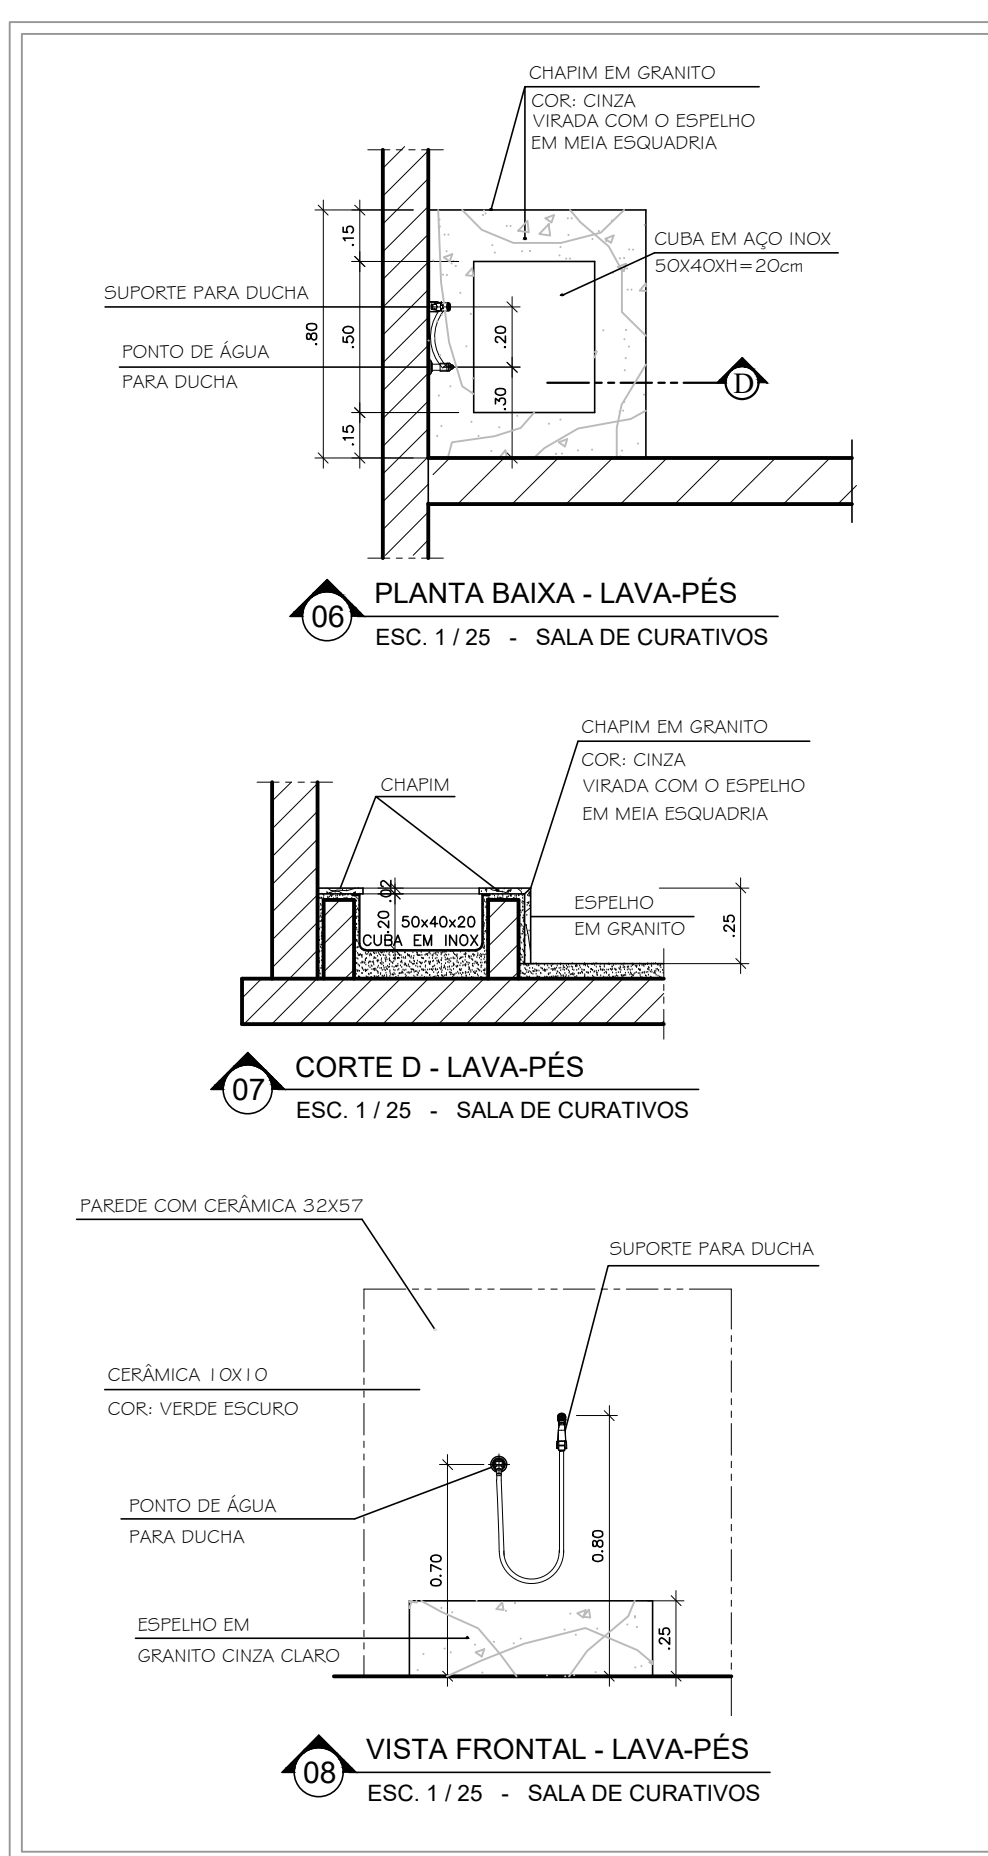

06 PLANTA BAIXA - LAVA-PÉS
ESC. 1/25 - SALA DE CURATIVOS

07 CORTE D - LAVA-PÉS
ESC. 1/25 - SALA DE CURATIVOS

08 VISTA FRONTAL - LAVA-PÉS
ESC. 1/25 - SALA DE CURATIVOS

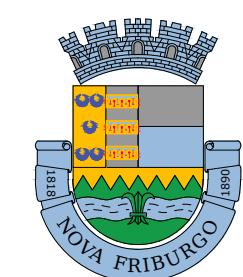

NOVA FRIBURGO
PREFEITURA

ESF DR. LUIZ ALEXANDRE DE MENDONÇA - NOVA SUIÇA

PROJETO BÁSICO DE REFORMA

BAIRRO : NOVA SUIÇA ASSUNTO: PLANTA BAIXA DEMOLIR/CONSTRUIR E PLANTA DE COBERTURA

O PROJETO DEVERÁ SER AVALIADO POR PROFISSIONAL HABILITADO PELA SUBSECRETARIA DE VIGILÂNCIA EM SAÚDE

PROFISSIONAL CERTIFICADO

SECRETÁRIO EGCP : Pierre da Silva Moraes - Matrícula: 062.728

SUB-SECRETÁRIO EGCP : Luan Leite Feijó - Matrícula: 115.288

AUTOR DO PROJETO: Cristiane Ferreira - Arquiteta: CAU A93544-1 - Matr. 100.725

DATA DE INÍCIO: 16/10/2023 ESCALA: 1/75 REVISÃO: R00 DATA DA REVISÃO: PRANCHA: 02/04

OBSERVAÇÕES: