



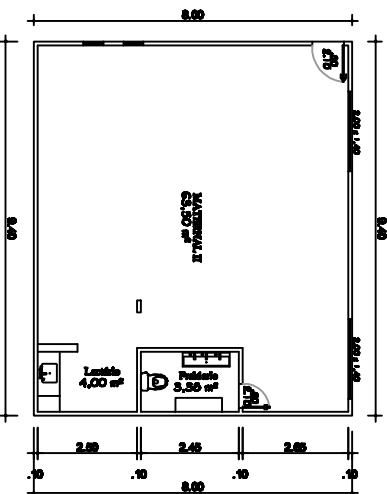

**02** **PLANTA BAIXA SUB-SOLO**  
Escala: 1/100

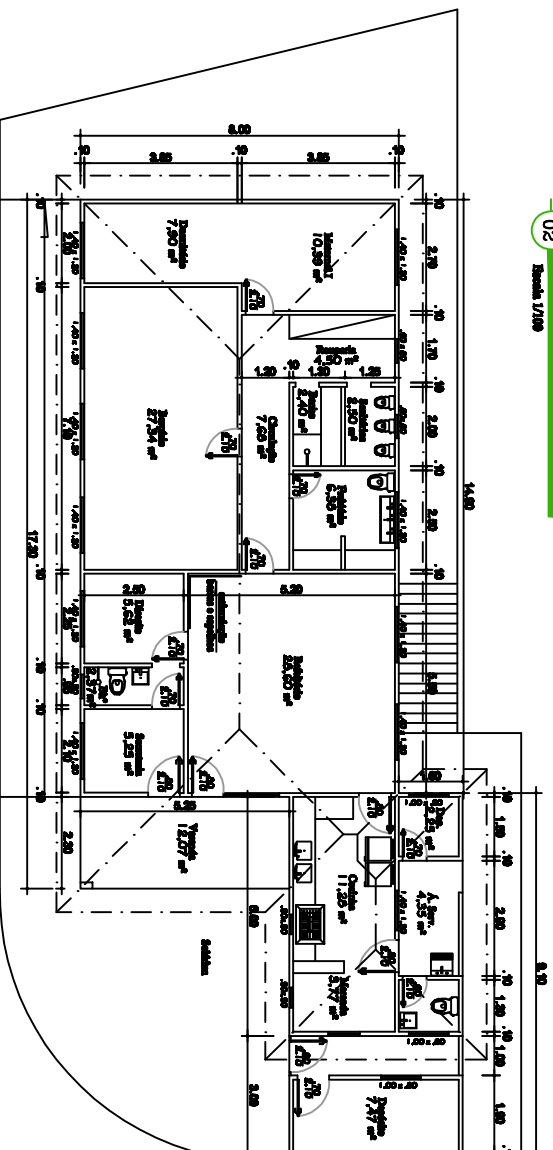

**PLANTA BAIXA TÉRREO**



**NOVA FRIBURGO**  
PREFEITURA  
SAB - SECRETARIA MUNICIPAL DE EDUCAÇÃO

**CMEI CARMEM RODRIGUES DE SOUZA**

**W DO PROCEED**

**ASSENTITO**

## PLANTA BALDA

**SECRETARIO DE EDUCACION:**

**RICARDO LINGUETTER, 1.030.000**

**DEEP. FUEL. LEVANTAMENTO.**

**FERNANDO CASH RODRIGUES - ARQ. CAHIER 36/704.**

|                     |                    |               |
|---------------------|--------------------|---------------|
| <b>EMISSÃO:</b>     | <b>ASSINATURA:</b> |               |
| <b>1/100</b>        |                    |               |
| <b>DATAS:</b>       | <b>DEBENTUR:</b>   | <b>PRAZO:</b> |
| <b>MARÇO / 2012</b> |                    | <b>ÚNICA</b>  |



## **LSE - LEVANTAMENTO DA SITUAÇÃO ESCOLAR**

[illegible]