




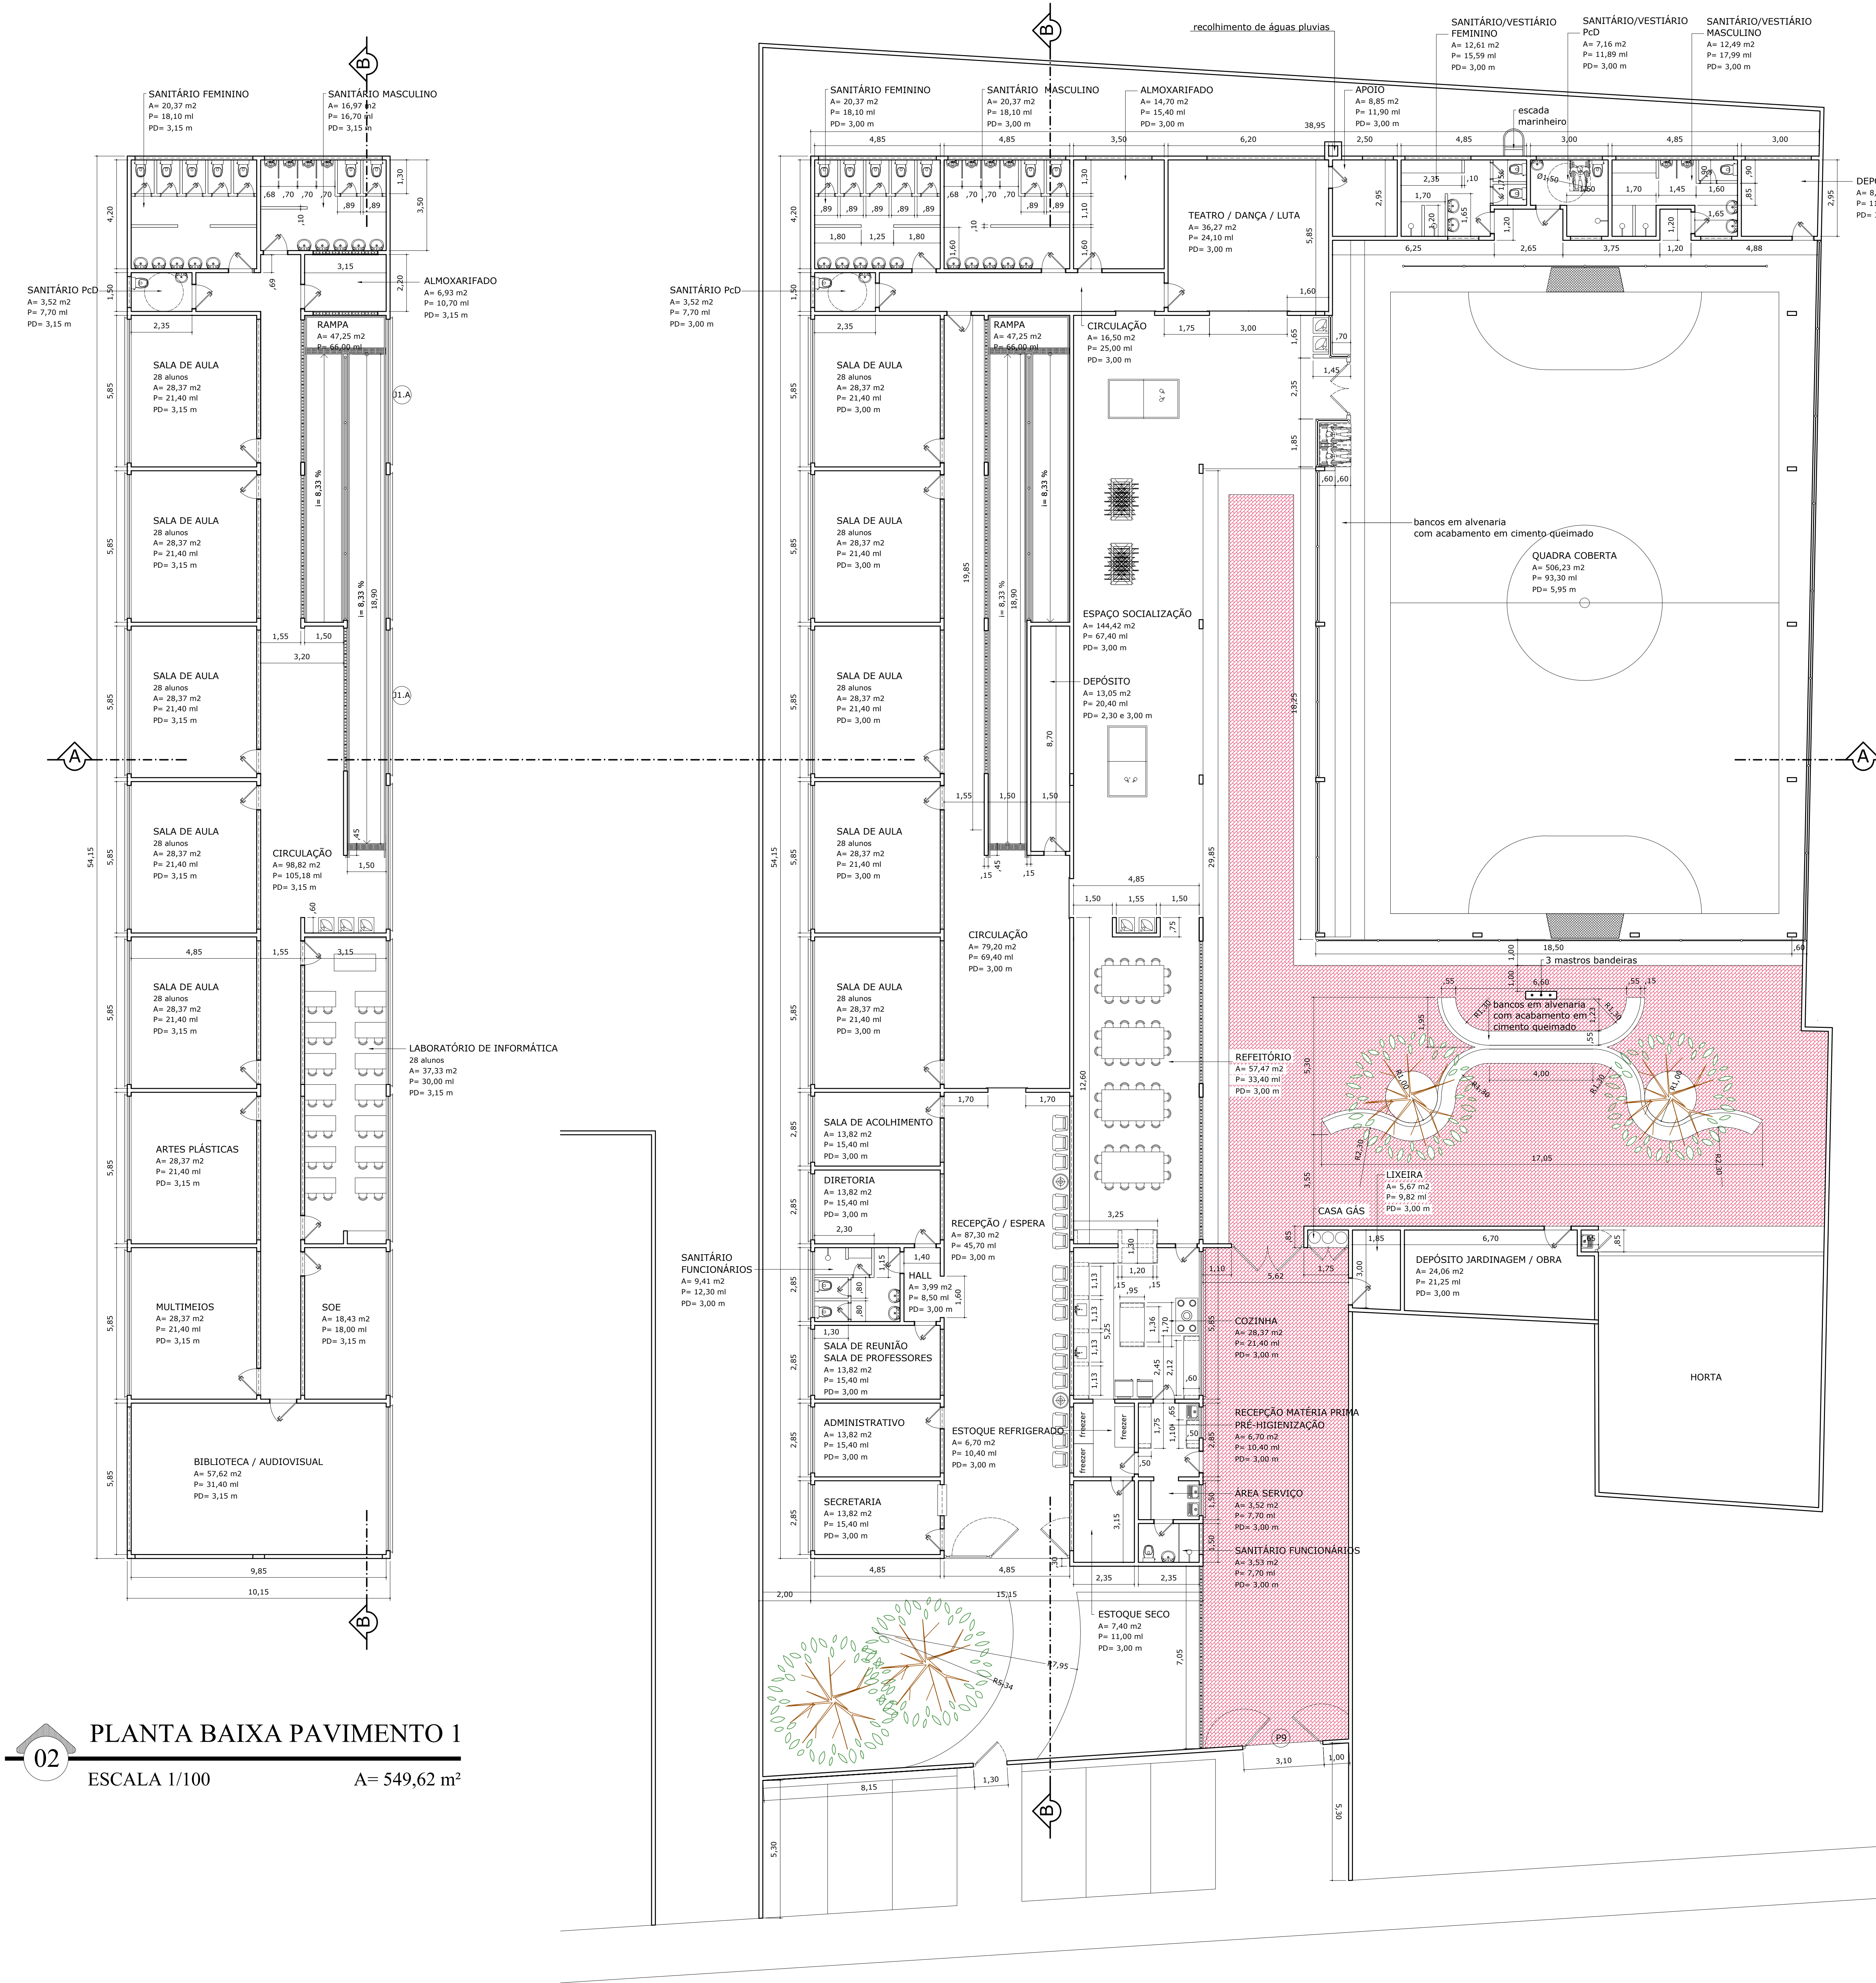

02 PLANTA BAIXA PAVIMENTO 1
ESCALA 1/100 A= 549,62 m²

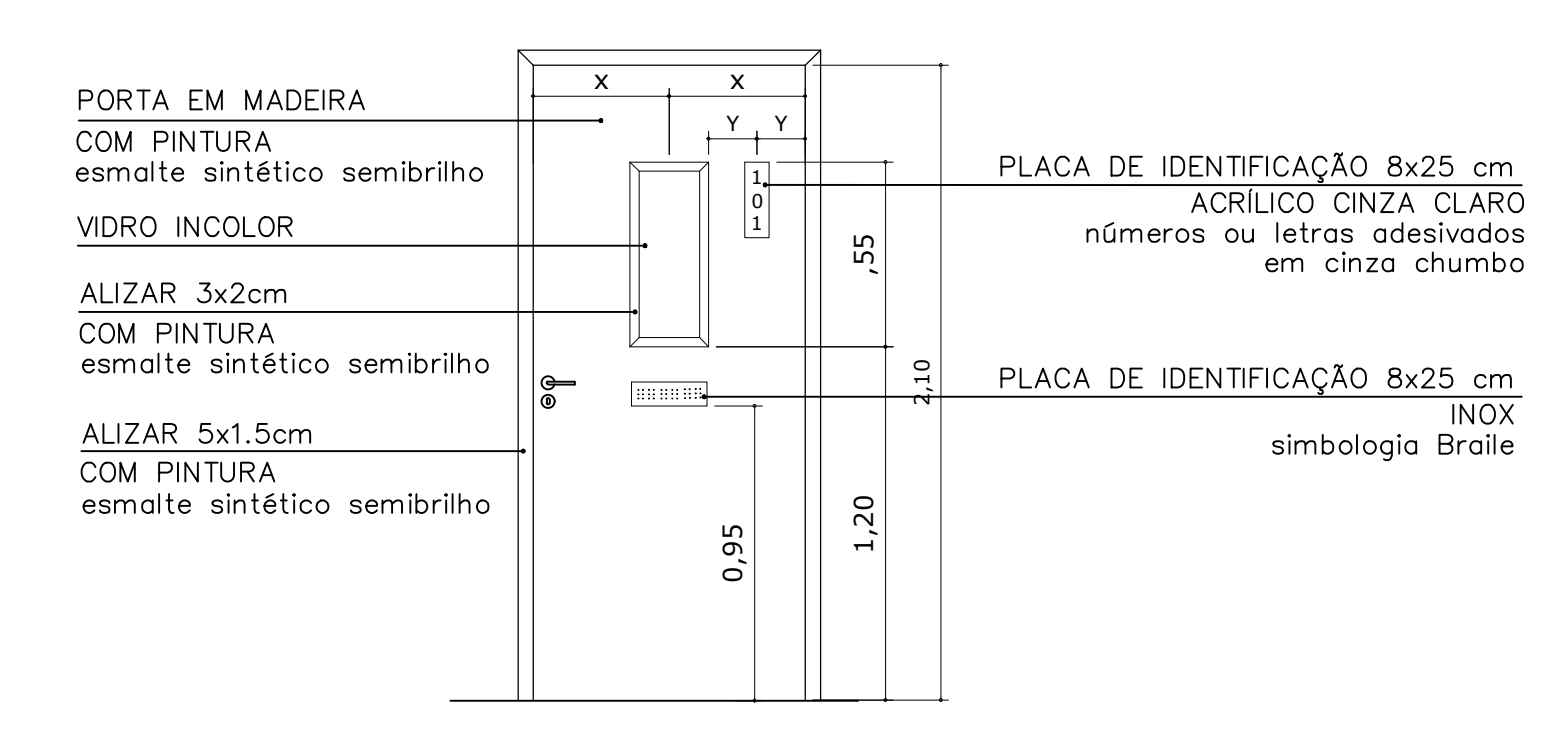

03 VISTA PORTA COM VISOR
ESCALA 1/25

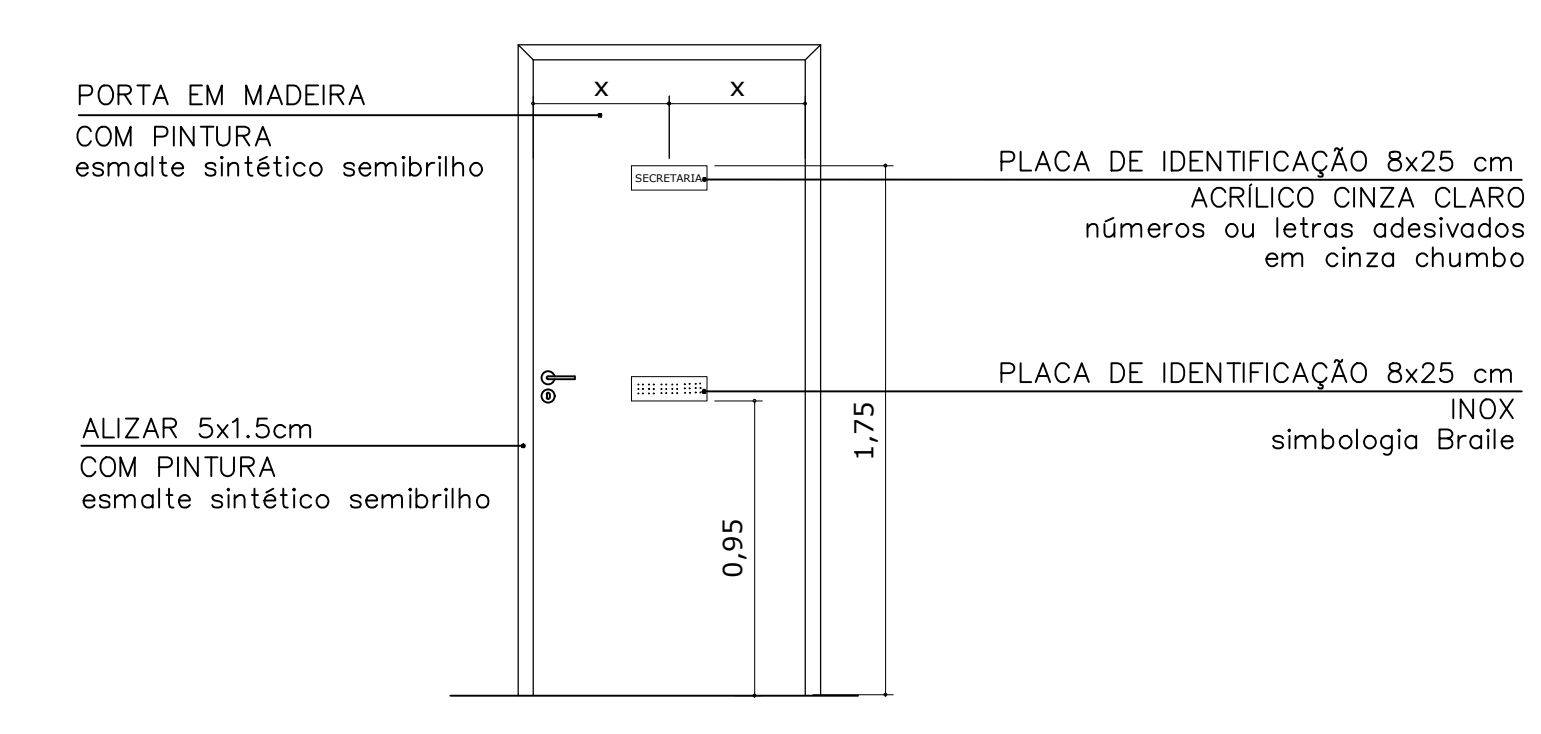

04 VISTA PORTA SEM VISOR
ESCALA 1/25

01 PLANTA BAIXA TÉRREO
ESCALA 1/100 A= 1.491,93 m²

ESCOLA MUNICIPAL ODETTÉ PENNA MUNIZ			
Nº DO PROCESSO: 7072/2019	ASSUNTO: PLANTAS BAIXAS: DIMENSÕES		
SECRETÁRIO EDUCAÇÃO: _____ IGOR DA SILVA SANTOS PINTO			
AUTOR DO PROJETO: _____ ALEXANDRA SOUZA TARDELLI SANGIARD - CAU 26105-0			
ARQUIVO: _____			
DATA: NOV / 2019	ÁREA TOTAL DE CONSTRUÇÃO: 2.041,55 m ²	ESCALA: INDICADA	PRANCHA: 01 / 04
OBSERVAÇÕES:			