


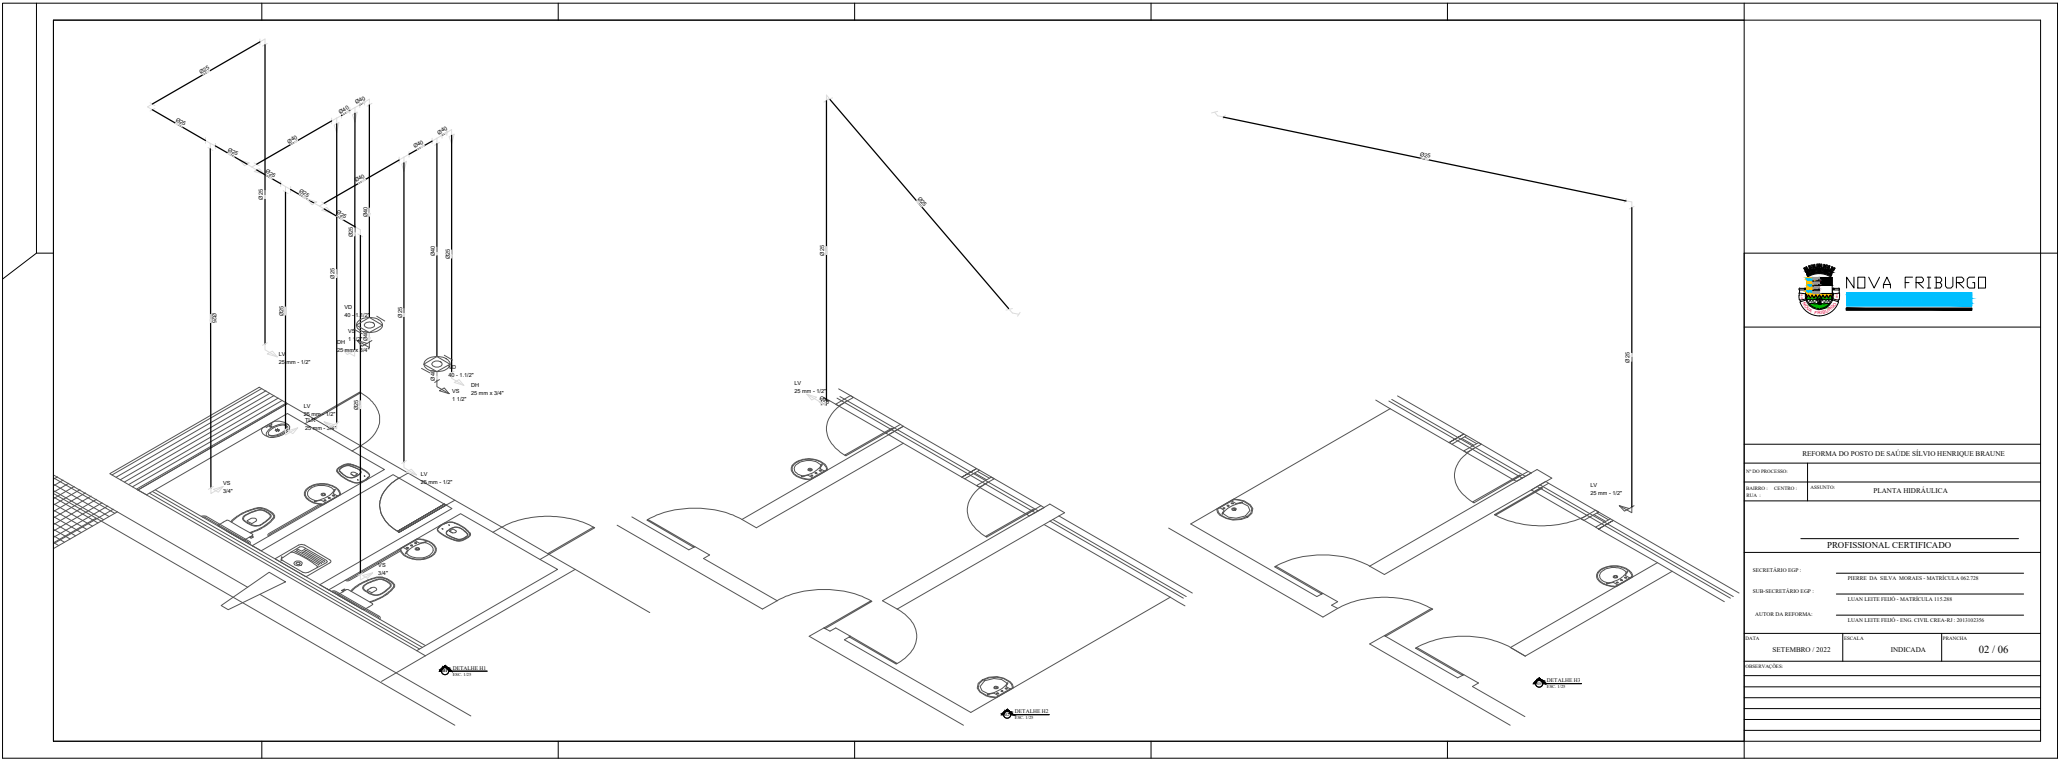

REFORMA DO POSTO DE SAÚDE SILVÍO HENRIQUE BRAUNE

Nº DO PROCESSO:	
BARRIO - CENTRO - RUA:	ASSUNTO: PLANTA HIDRÁULICA

PROFISSIONAL CERTIFICADO

SECRETÁRIO RGP:	PÉRE DA SILVA MORAES - MATRÍCULA 862.728		
SUB-SECRETÁRIO RGP:	LUAN LEITE FREDO - MATRÍCULA 113.288		
AUTOR DA REFORMA:	LUAN LEITE FREDO - ENG. CIVIL - CREA-RJ: 261303208		
DATA:	SETEMBRO / 2022	ESCALA:	INDICADA
		PROJEÇÃO:	02 / 06

OBSERVAÇÕES: