



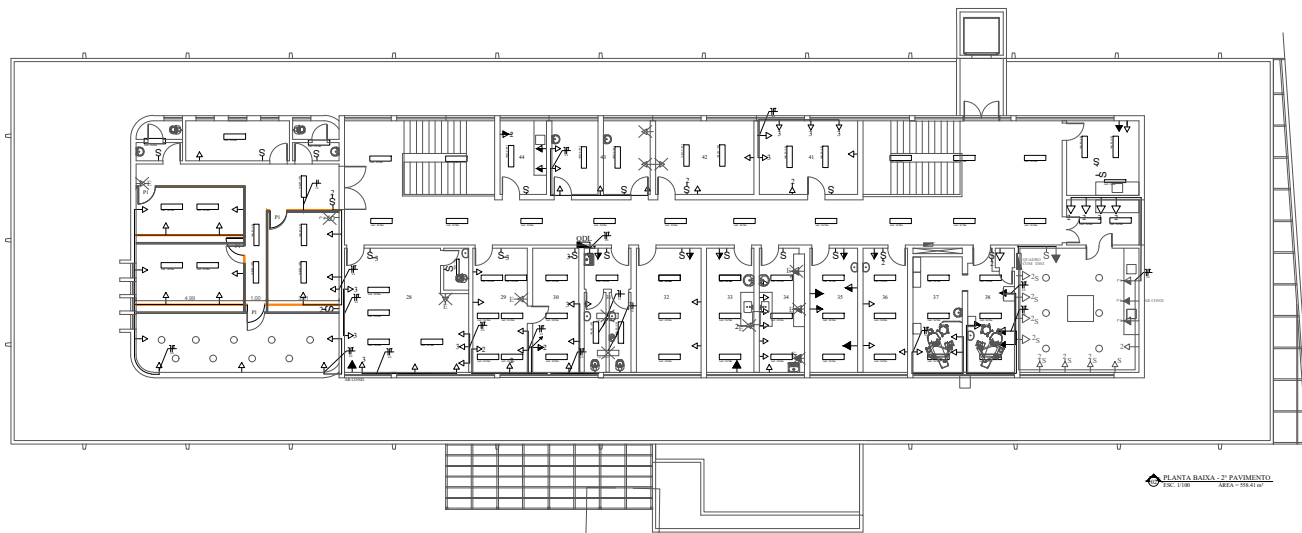

LEGENDA E QUANTIDADES	
→ Tomada Baixa Simples de Embutir (2P+T)	~ 125 un
→ Tomada Baixa Dupla de Embutir (2P+T)	~ 13 un
→ Tomada Baixa Tripla de Embutir (2P+T)	~ 15 un
→ Tomada Média Simples de Embutir (2P+T)	~ 56 un
→ Tomada Média Dupla de Embutir (2P+T)	~ 12 un
→ Tomada Média Tripla de Embutir (2P+T)	~ 02 un
→ Tomada Alta Simples de Embutir (2P+T)	~ 14 un
→ Interruptor Simples de Embutir	~ 72 un
→ Interruptor Duplo de Embutir	~ 07 un
→ Interruptor Triplo de Embutir	~ 05 un
□ Luminária de Sobrepor Led - 2x18w	~ 191 un
□ Luminária de Sobrepor Led - 2x9w	~ 11 un
Eletroduto PVC - 3/4"	~ 36,05 m
Eletroduto Corrugado Flexível - 3/4"	~ 89,60 m
Cabo Isolado - EVA - 0,6/1kV - 2,5mm²	~ 320,00 m
Cabo Isolado - EVA - 0,6/1kV - 1,5mm²	~ 100,00 m
Caixa sextavada 3"x3"	~ 49 un
++ Condutor Fase	
+ Condutor Retorno	
+ Condutor Neutro	
+ Condutor Terra	
↗ Sobte	
↘ Desce	
■ Retirada de tomadas existentes	~ 212 un
■ Retirada de interruptores existentes	~ 80 un

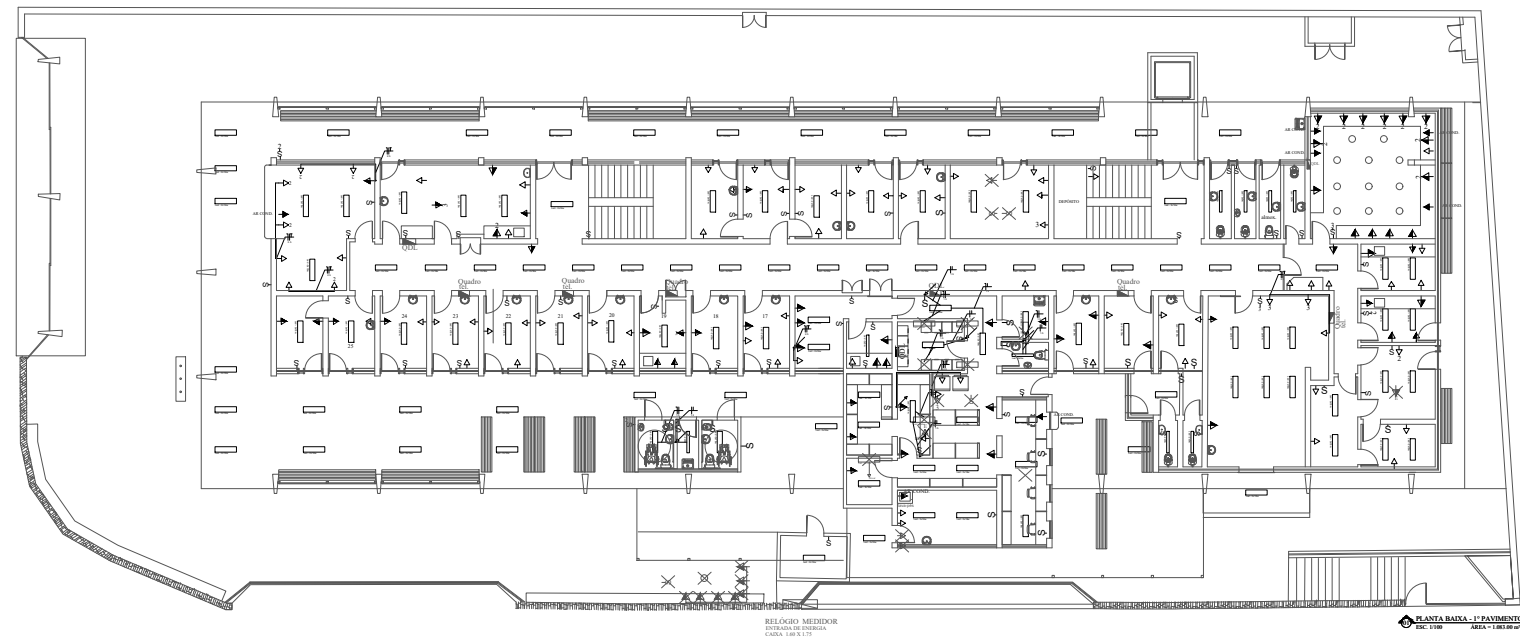

REFORMA DO POSTO DE SAÚDE SÍLVIO HENRIQUE BRAUNE

Nº DO PROCESSO:			
BAIRRO - CENTRO:		ASSUNTO:	
RUA:		PLANTA ELÉTRICA	
SECRETÁRIO EGP:			
		PIERRE DA SILVA MORAES - MATRÍCULA 062.728	
SUB-SECRETÁRIO EGP:			
		LUAN LEITE FERRO - MATRÍCULA 115.280	
AUTOR DA REFORMA:			
		FRANCE JONES CUNHA CRUZ - ENG. ELETRICISTA CREA - 2011109254	
DATA	ESCALA	INDICADA	PRANCHA
SETEMBRO / 2022			01 / 01
OBSERVAÇÕES:			