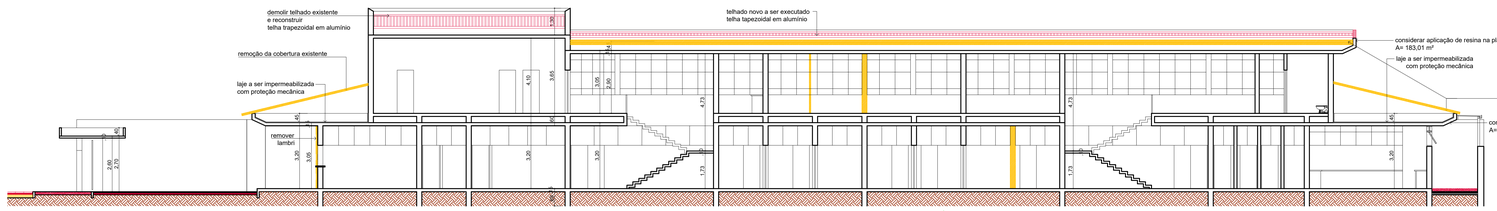

CORTE AA
ESCALA 1/100

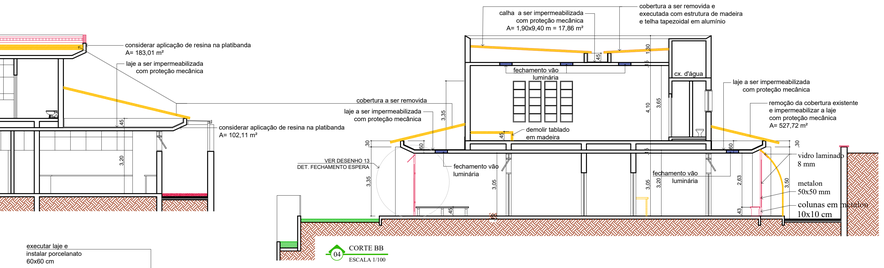

CORTE BB
ESCALA 1/100

A CONSTRUÇÃO PARA INSTALAÇÃO DE ELEVADOR E DEPÓSITO DE RESÍDUOS SÓLIDOS DEVERÁ SER EXECUTADA ATRAVÉS DO PROCESSO ADMINISTRATIVO N° 1080/2020 OU OUTRO DE OBJETO AFIM, COM PRAZO DE CONCLUSÃO ATÉ O ÚLTIMO DESBLOQUEIO DO PROCESSO REFERENTE À REFORMA DA UNIDADE DO POSTO DE SAÚDE, SOB PENA DE NÃO GARANTIR A DEVIDA FUNCIONALIDADE AOS DOIS OBJETOS EM QUESTÃO: REFORMA DO POSTO DE SAÚDE E CONSTRUÇÃO E INSTALAÇÃO DE ELEVADOR E DEPÓSITO DE RESÍDUOS SÓLIDOS - E, CONSEQUENTE DEVOLUÇÃO DOS RECURSOS FEDERAIS ENVOLVIDOS, ALÉM DE EVENTUAIS DESDOBRAMENTOS.

OBJETIVO : ATENDER AS NORMAS DE ACESSIBILIDADE E DA VIGILÂNCIA SANITÁRIA.

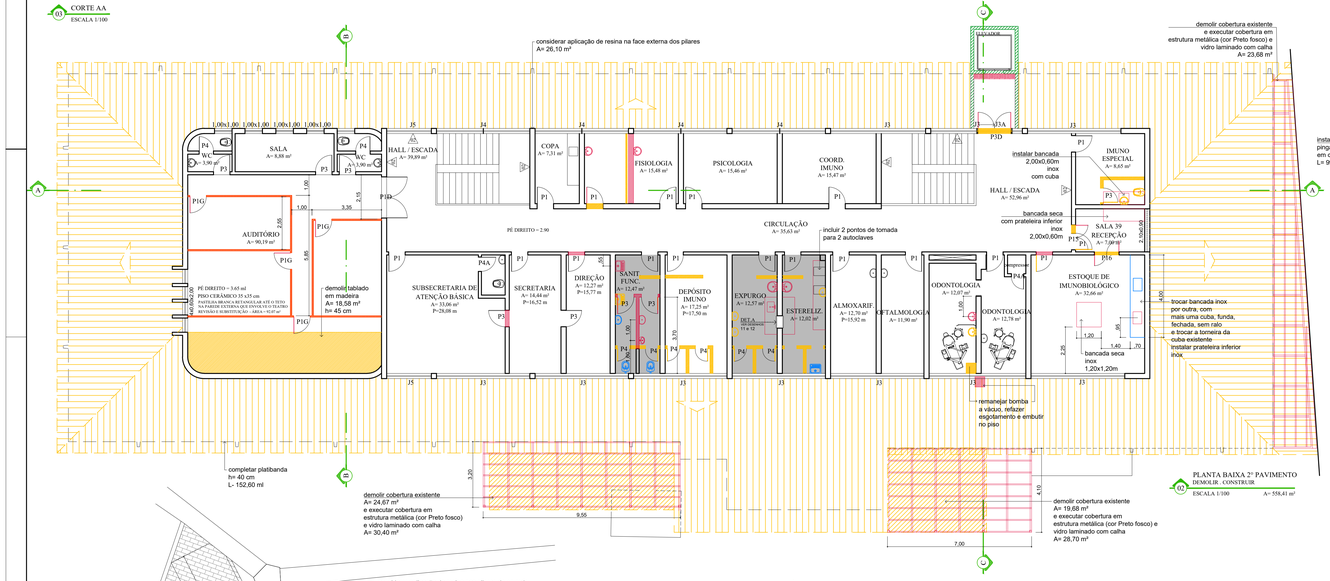

PLANTA BAIXA 2º PAVIMENTO
DEMOLIR . CONSTRUIR
ESCALA 1/100 A= 558,41 m²

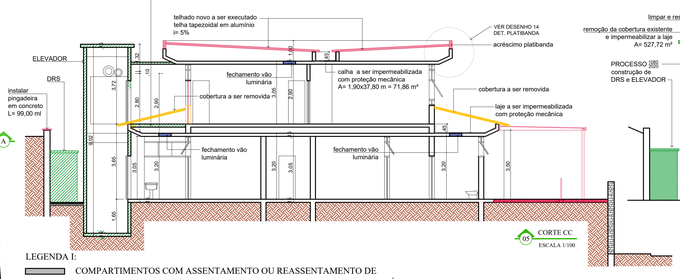

CORTE CC
ESCALA 1/100

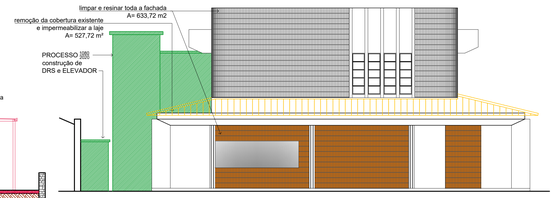

FACHADA
ESCALA 1/100

LEGENDA I:

- COMPARTIMENTOS COM ASSENTAMENTO OU REASSENTAMENTO DE REVESTIMENTO DE PISO E PAREDE (SOMENTE NOS COMPARTIMENTOS JÁ AZULEJADOS) parede (azulejo 15x15 cm) e piso (porcelanato antiderrapante 45 cm)
- A DEMOLIR
- A CONSTRUIR
- A CONSTRUIR - construção de piso sobre o existente (blocrete sextavado) em concreto armado, com elevação das 8 caixas existentes e das tampas em concreto da calha de águas pluviais - A= 91,00 m²
- A RECOMPOR - piso granitina
- A RECOMPOR - piso intertravado sextavado - A = 148,00 m²
- A CONSTRUIR - fechamento de vãos das luminárias em concreto armado 26 vãos no 1º pavimento e 23 vãos no 2º pavimento
- A DEMOLIR E RECONSTRUIR, no caso das louças existentes, exclusive instalações
- A CONSTRUIR, no caso das louças, inclusive instalações
- A DEMOLIR E RECONSTRUIR - demolição e reconstrução de calçada A= 72,00 m²
- A DEMOLIR - rebaixo em gesso - A = 13,46 m²
- A CONSTRUIR - paredes em dry-wall
- A CONSTRUIR (ELEVADOR E DRS) PROCESSO 1080/2020

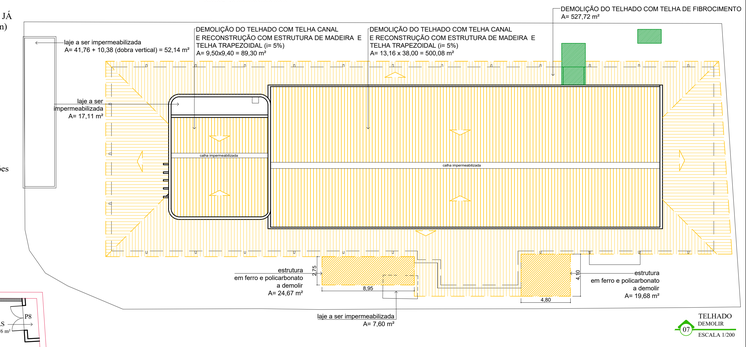

TELHADO
DEMOLIR
ESCALA 1/200

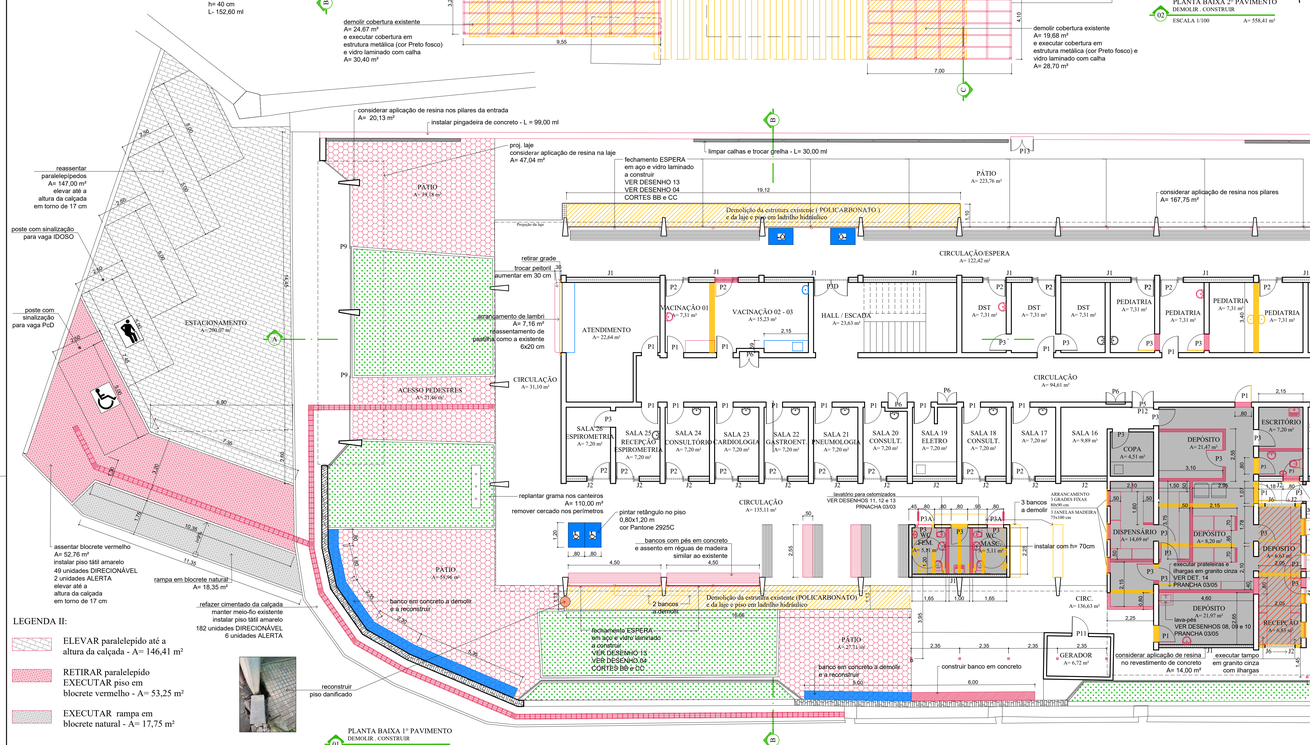

PLANTA BAIXA 1º PAVIMENTO
DEMOLIR . CONSTRUIR
ESCALA 1/100 A= 1.083,00 m²

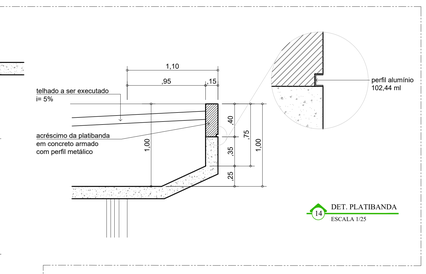

DET. PLATIBANDA
ESCALA 1/25

DET. FECHAMENTO ESPERA
ESCALA 1/25

PLANTA BAIXA
DET. A
SEM ESCALA

CORTE B
DET. A
SEM ESCALA

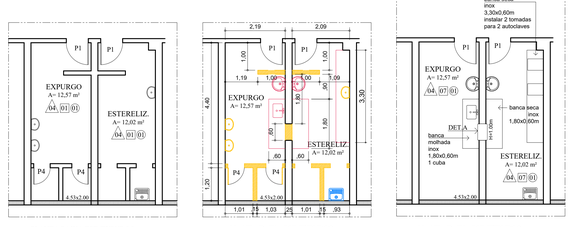

PLANTA BAIXA EST./EXPURGO
EXISTENTE
ESCALA 1/75

PLANTA BAIXA EST./EXPURGO
DEMOLIR . CONSTRUIR
ESCALA 1/75

PLANTA BAIXA EST./EXPURGO
PROJETO
ESCALA 1/75

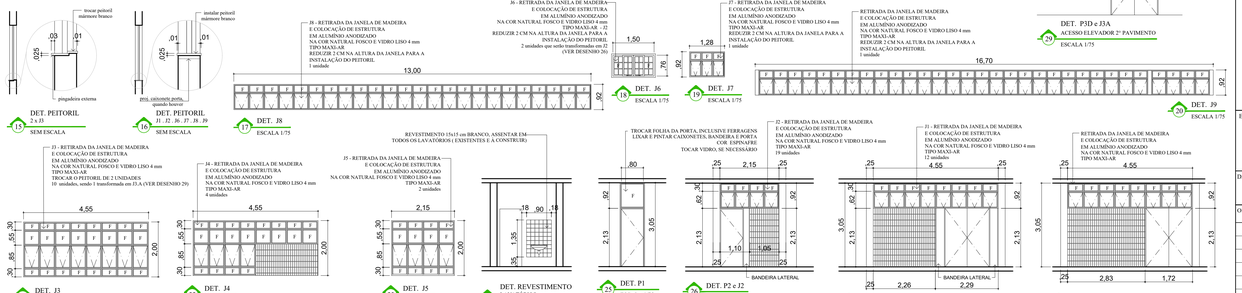

DET. PEITORIL
2 x J3
SEM ESCALA

DET. PEITORIL
J1 , J2 , J6 , J7 , J8 , J9
SEM ESCALA

DET. J8
ESCALA 1/75

DET. J6
ESCALA 1/75

DET. J7
ESCALA 1/75

DET. J3
ESCALA 1/75

DET. J4
ESCALA 1/75

DET. J5
ESCALA 1/75

DET. REVESTIMENTO
LAVATÓRIOS
ESCALA 1/75

DET. P1
ESCALA 1/75

DET. P2 e J2
ESCALA 1/75

DET. P2D e J1
ESCALA 1/75

DET. P3D
ESCALA 1/75

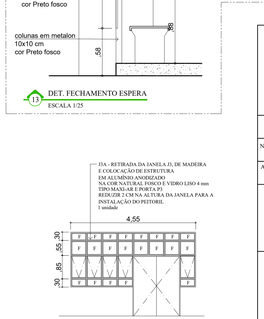

DET. P3D e J3A
ESCALA 1/75

NOVA FRIBURGO
PREFEITURA

ESTUDO PRELIMINAR PARA REFORMA DO POSTO DE SAÚDE SÍLVIO HENRIQUE BRAUNE

Nº DO PROCESSO:	ENDEREÇO: Rua Adelino Pereira Valente, S/N, Vila Amélia, Nova Friburgo - RJ
ASSUNTO:	-DEMOLIR - CONSTRUIR- PLANTAS BAIXAS, CORTES, FACHADA, TELHADO E DETALHES

O PROJETO DEVERÁ SER AVALIADO POR PROFISSIONAL HABILITADO PELA SUBSECRETARIA DE VIGILÂNCIA EM SAÚDE

PROFISSIONAL CERTIFICADO

SECRETÁRIO EGCP : Pierre da Silva Moraes - Matrícula: 62.728

SUB-SECRETÁRIO EGCP : Luan Leite Feijó - Matrícula: 100.337

AUTOR DO PROJETO: AlexandraTardelli - Arquiteta: CAU A26105-0 - Matr. 116.267

ESTUDO PRELIMINAR APROVADO PARA ELABORAÇÃO DO PROJETO BÁSICO DE ARQUITETURA :

Nicole Ribeiro Lessa Cipriano
SECRETÁRIA DE SAÚDE

DATA INICIAL :	ESCALA :	REVISÃO :	DATA DA REVISÃO :	PRANCHA :
AGOSTO / 2022	1/100	R00		02/05

OBSERVAÇÕES: