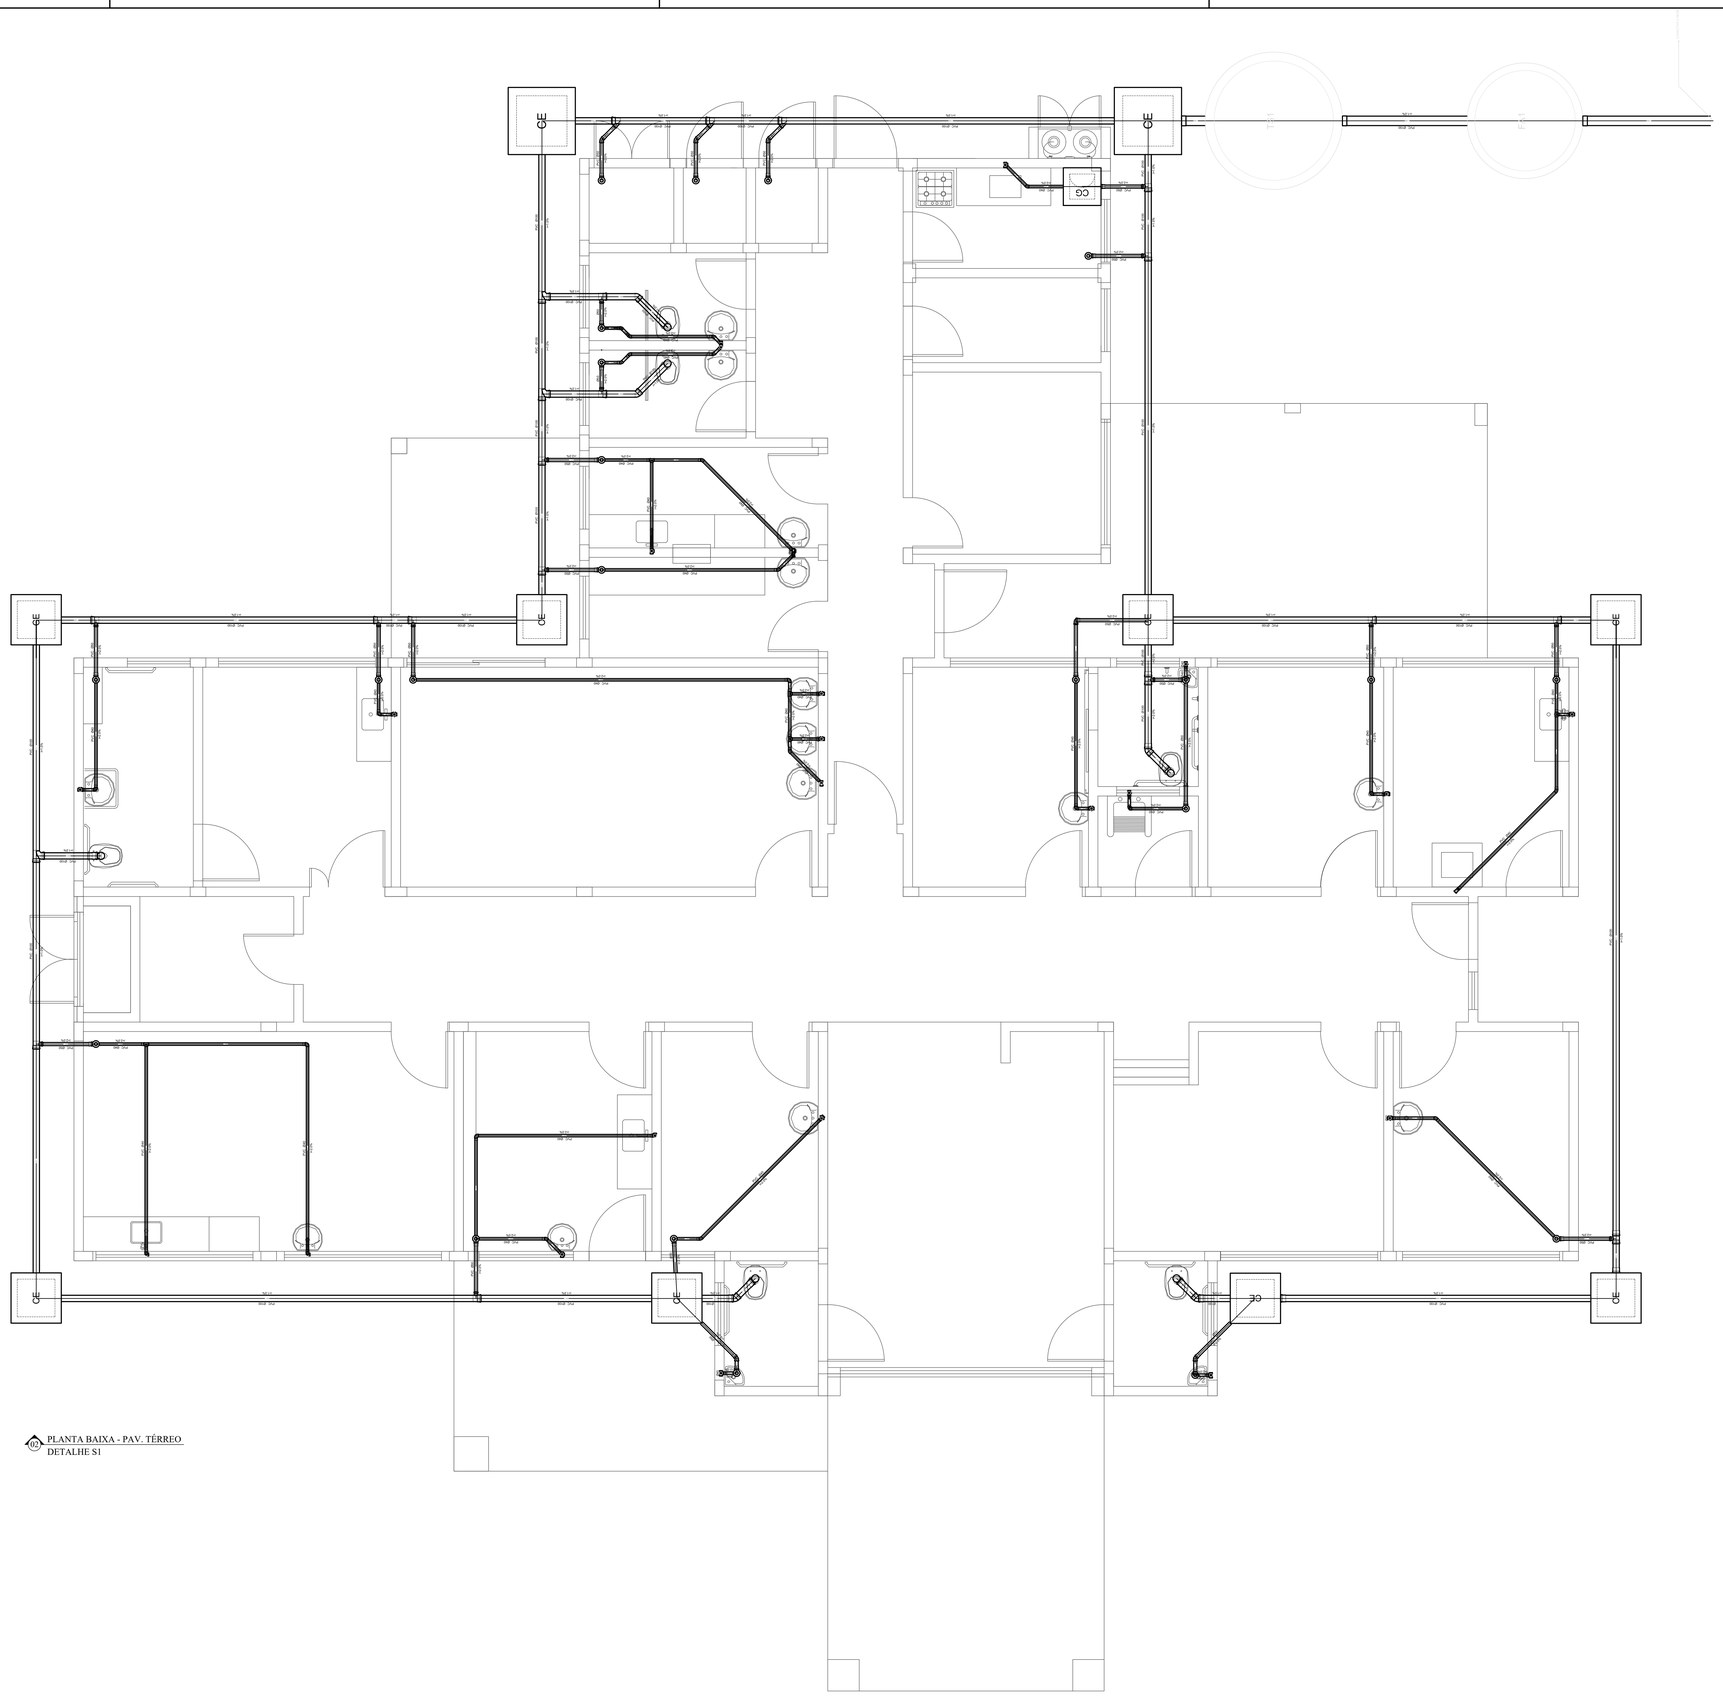

02 PLANTA BAIXA - PAV. TÉRREO
DETALHE S1

NOVA FRIBURGO
PREFEITURA

PROJETO BÁSICO UBS - RUI SANGLARD

Nº DO PROCESSO:	PROJETO DE CONSTRUÇÃO
BAIRRO : RUI SANGLARD RUA :	ASSUNTO: PROJETO SANITÁRIO - PLANTA BAIXA - DETALHE S1

SECRETÁRIO EGCP : Pierre da Silva Moraes - Matrícula: 062.728

SUB-SECRETÁRIO EGCP : Luan Leite Feijó - Matrícula: 115.288

AUTOR DO PROJETO : Luan Leite Feijó - ENG. CIVIL - CREA/RJ 2013102356

ARQUIVO :

DATA :	ESCALA :	DESENHO :	PRANCHA :
MARÇO / 2023	1 / 50	———	02 / 02

OBSERVAÇÕES: