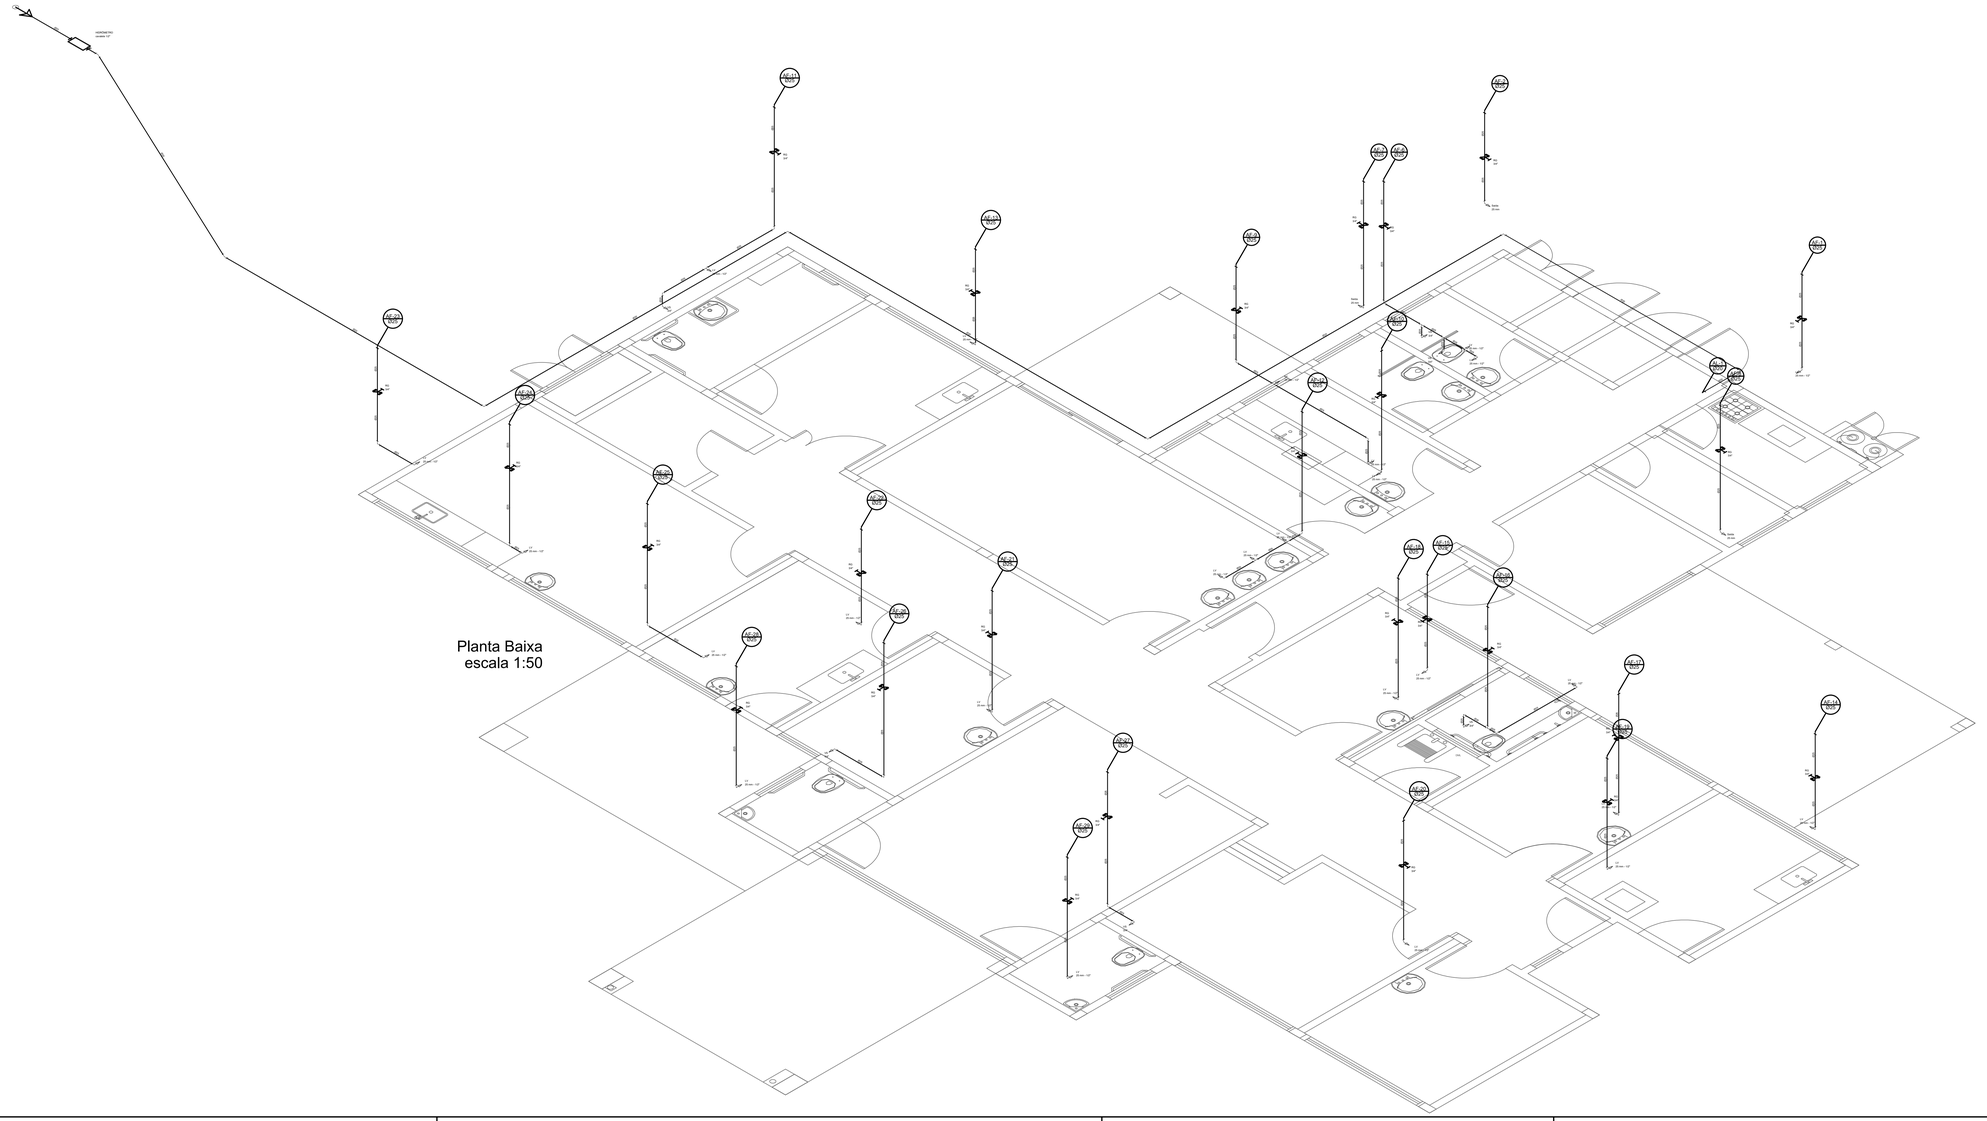


NOVA FRIBURGO
PREFEITURA

PROJETO BÁSICO UBS - RUI SANGLARD

| | |
|---|---|
| Nº DO PROCESSO: | PROJETO DE CONSTRUÇÃO |
| BAIRRO : RUI SANGLARD<br>RUA : | ASSUNTO: PROJETO DE HIDRÁULICA |

SECRETÁRIO EGCP : Pierre da Silva Moraes - Matrícula: 062.728

SUB-SECRETÁRIO EGCP : Luan Leite Feijó - Matrícula: 115.288

AUTOR DO PROJETO : Luan Leite Feijó - ENG. CIVIL - CREA/RJ 2013102356

ARQUIVO :

| DATA : | ESCALA : | DESENHO : | PRANCHA : |
|---|---|---|---|
| MARÇO / 2023 | 1 / 50 | ———— | 02 / 09 |

OBSERVAÇÕES: