



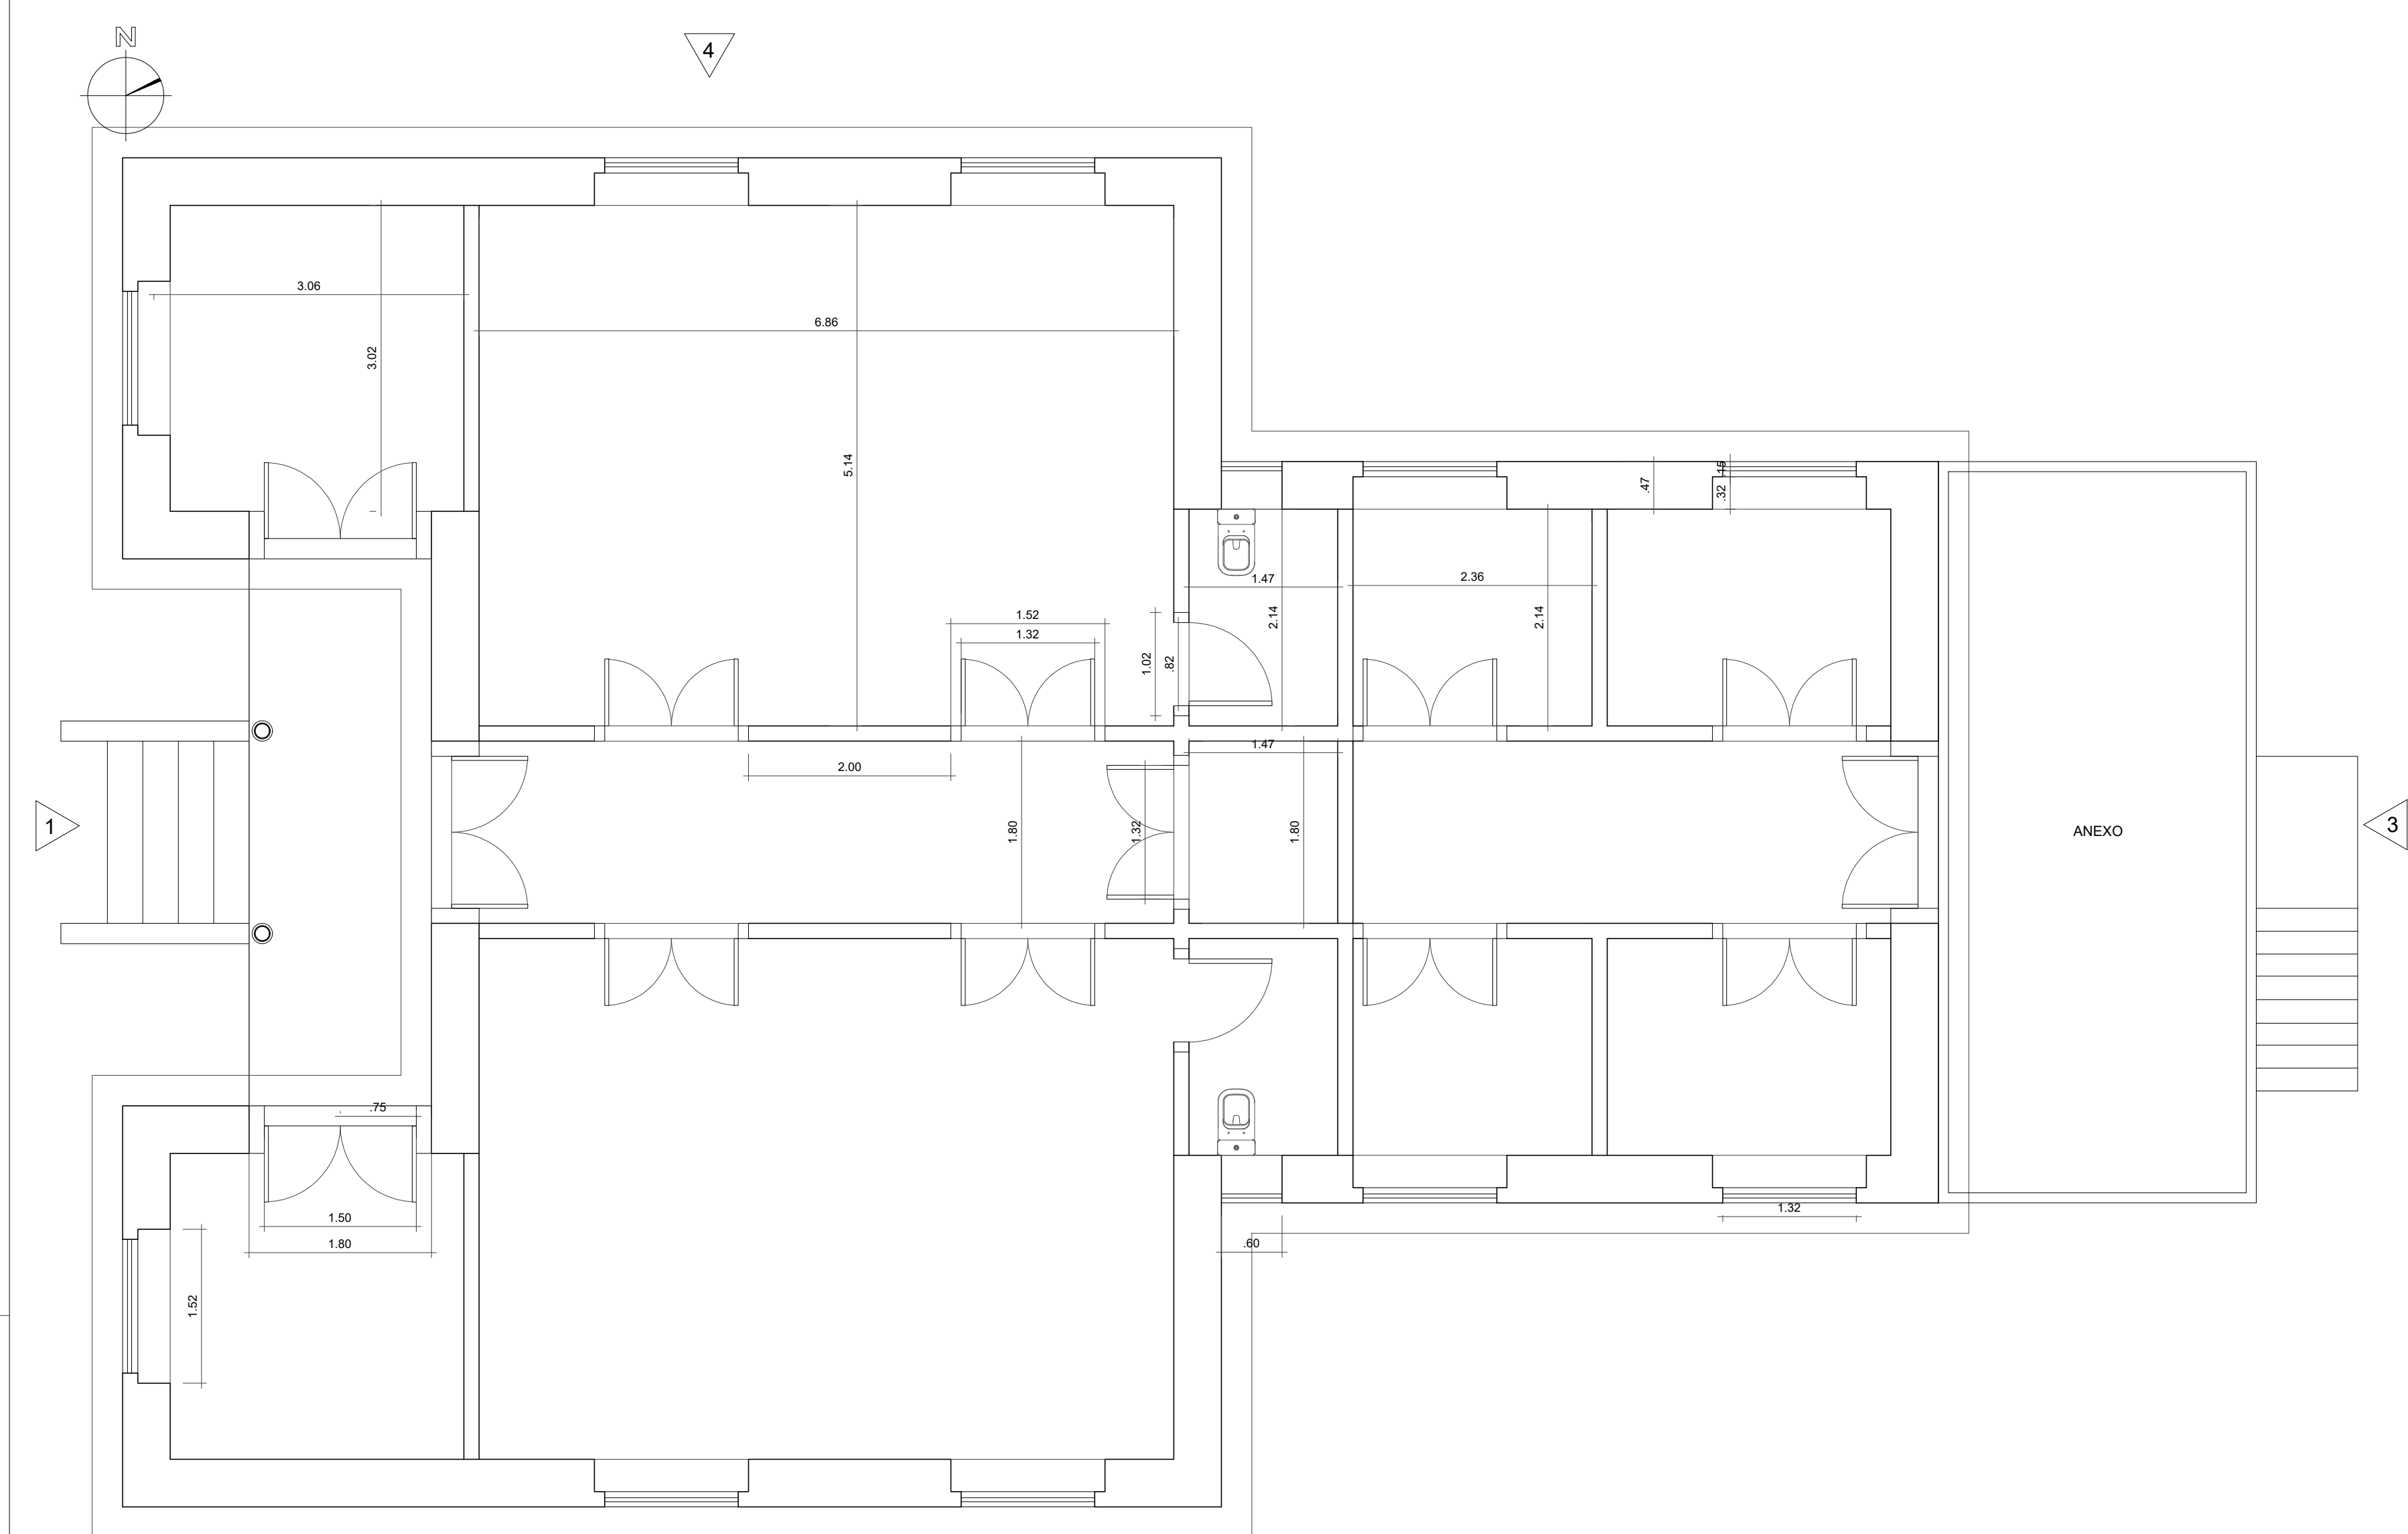

1 PLANTA ATUAL DA CASA - TÉRREO

2

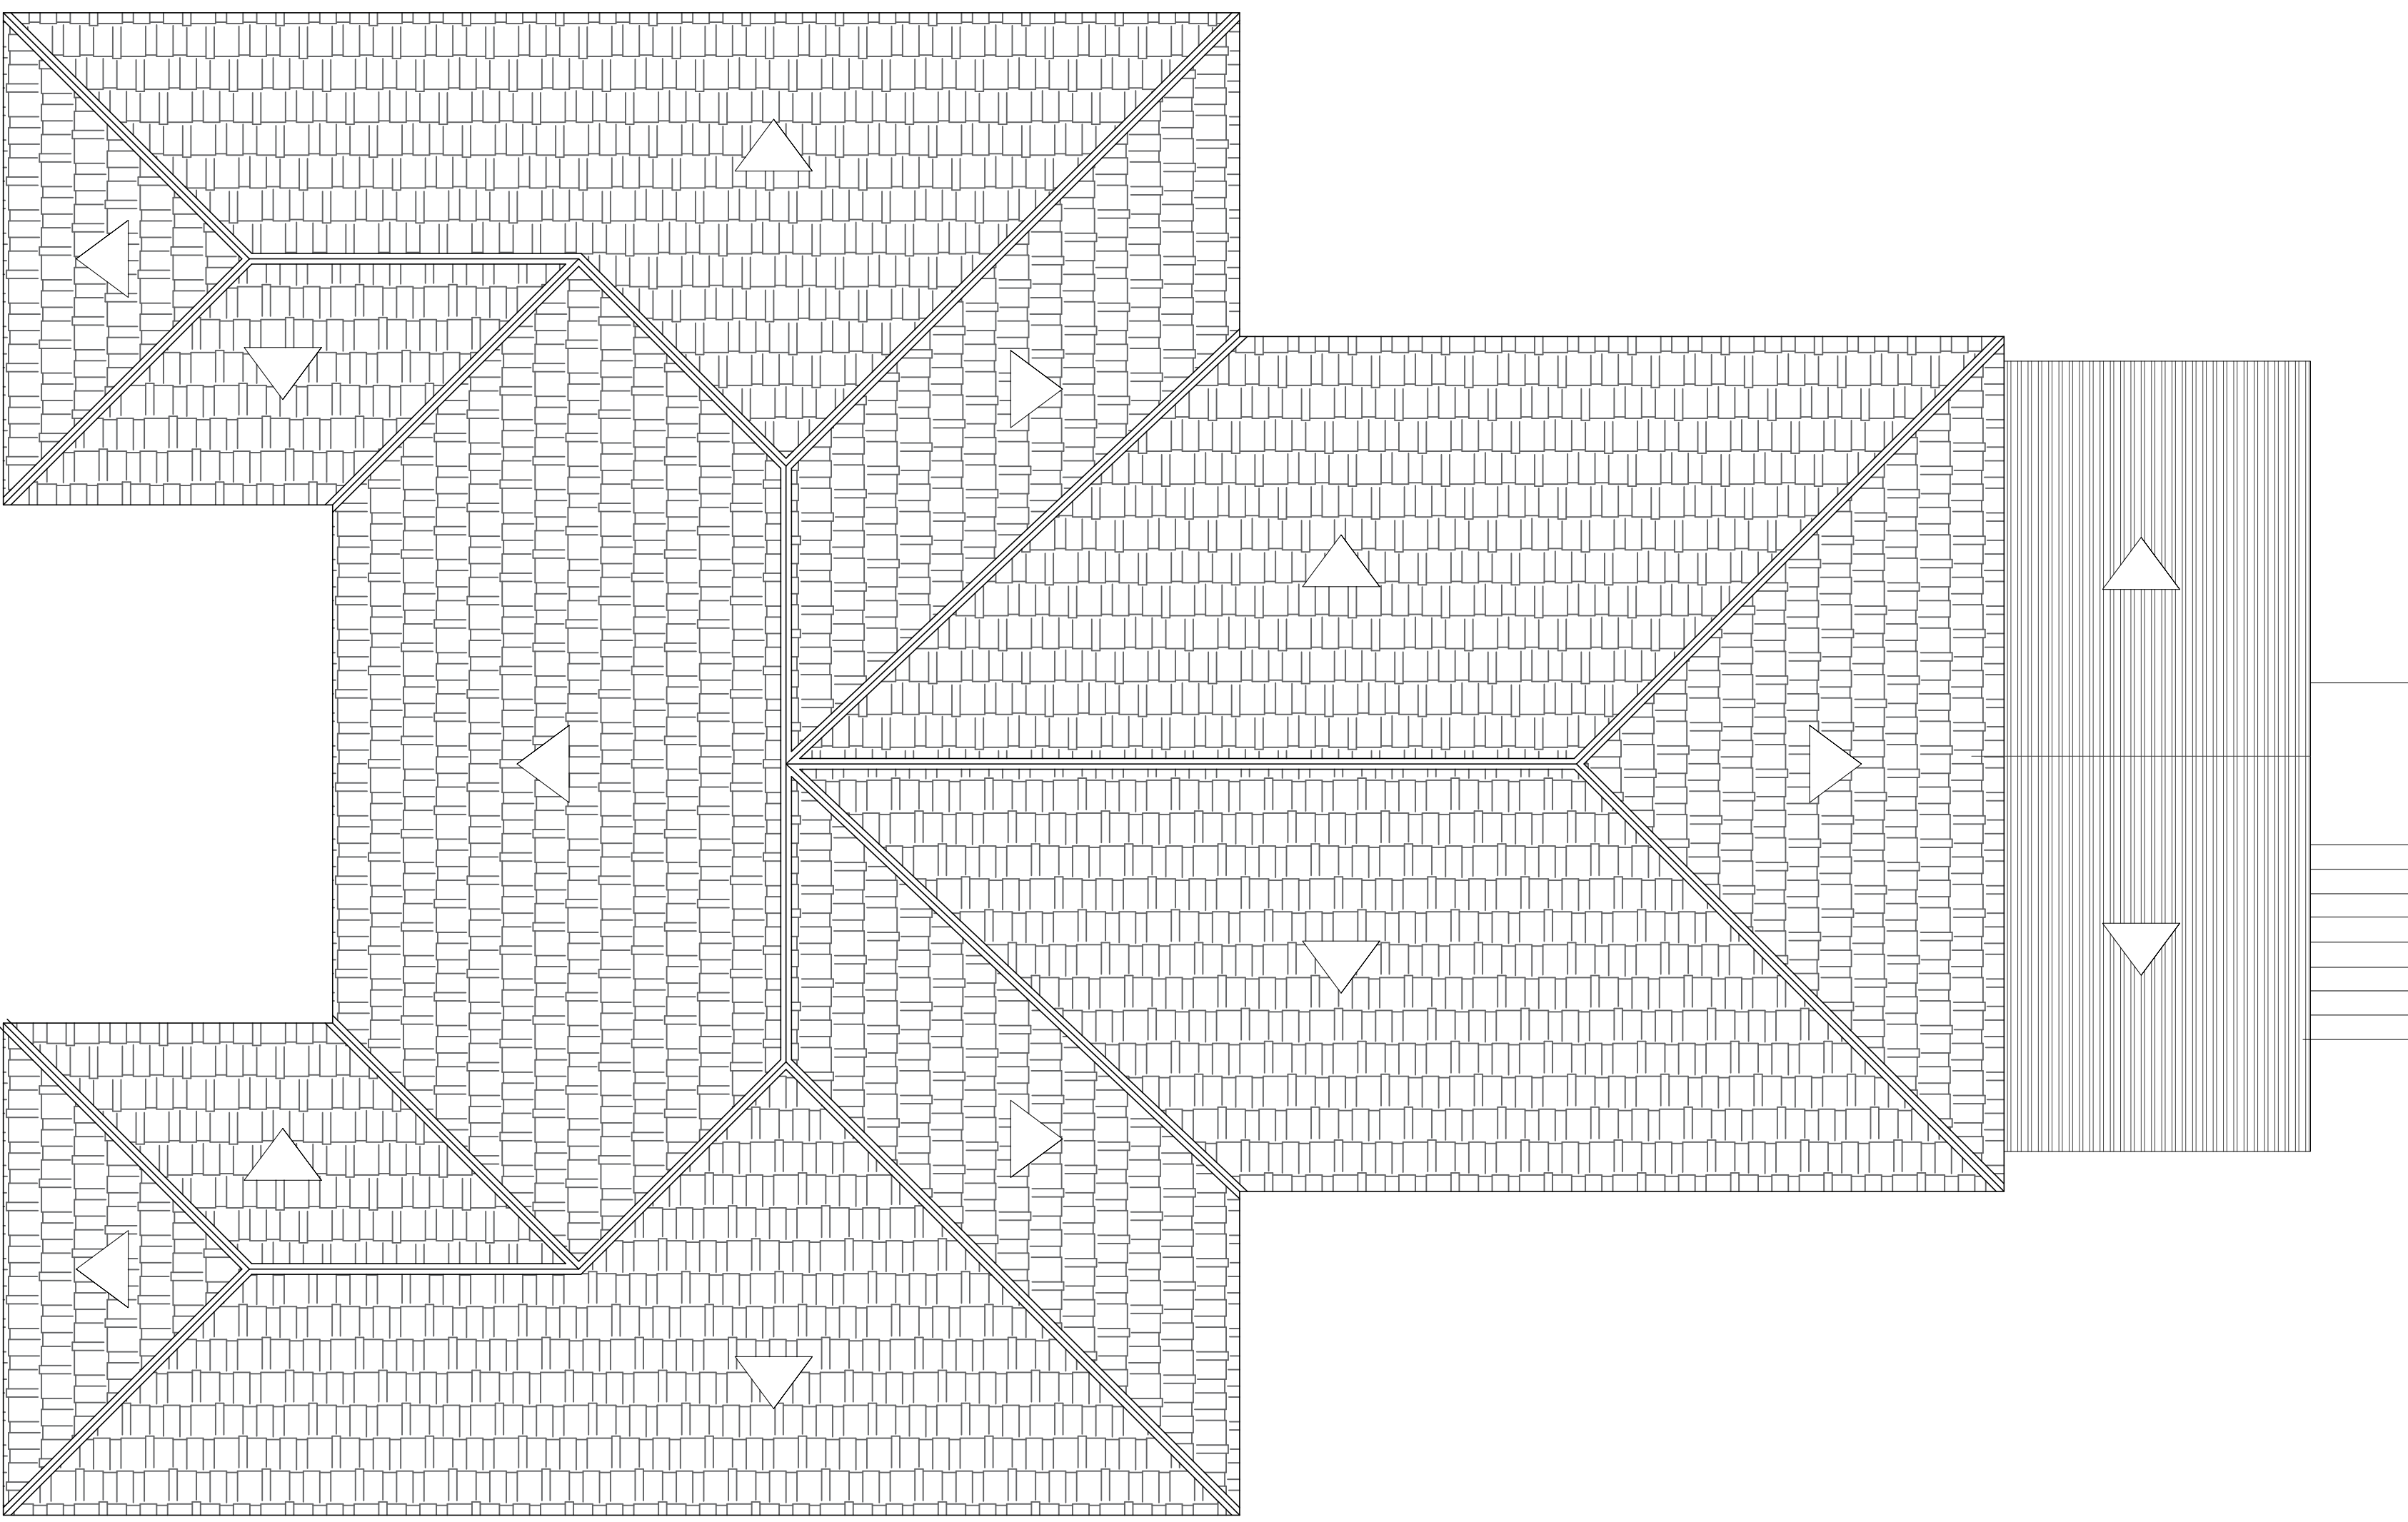


1 PLANTA ATUAL DA CASA - TELHADO




1 FACHADA 1 ATUAL

ESCALA 1/50

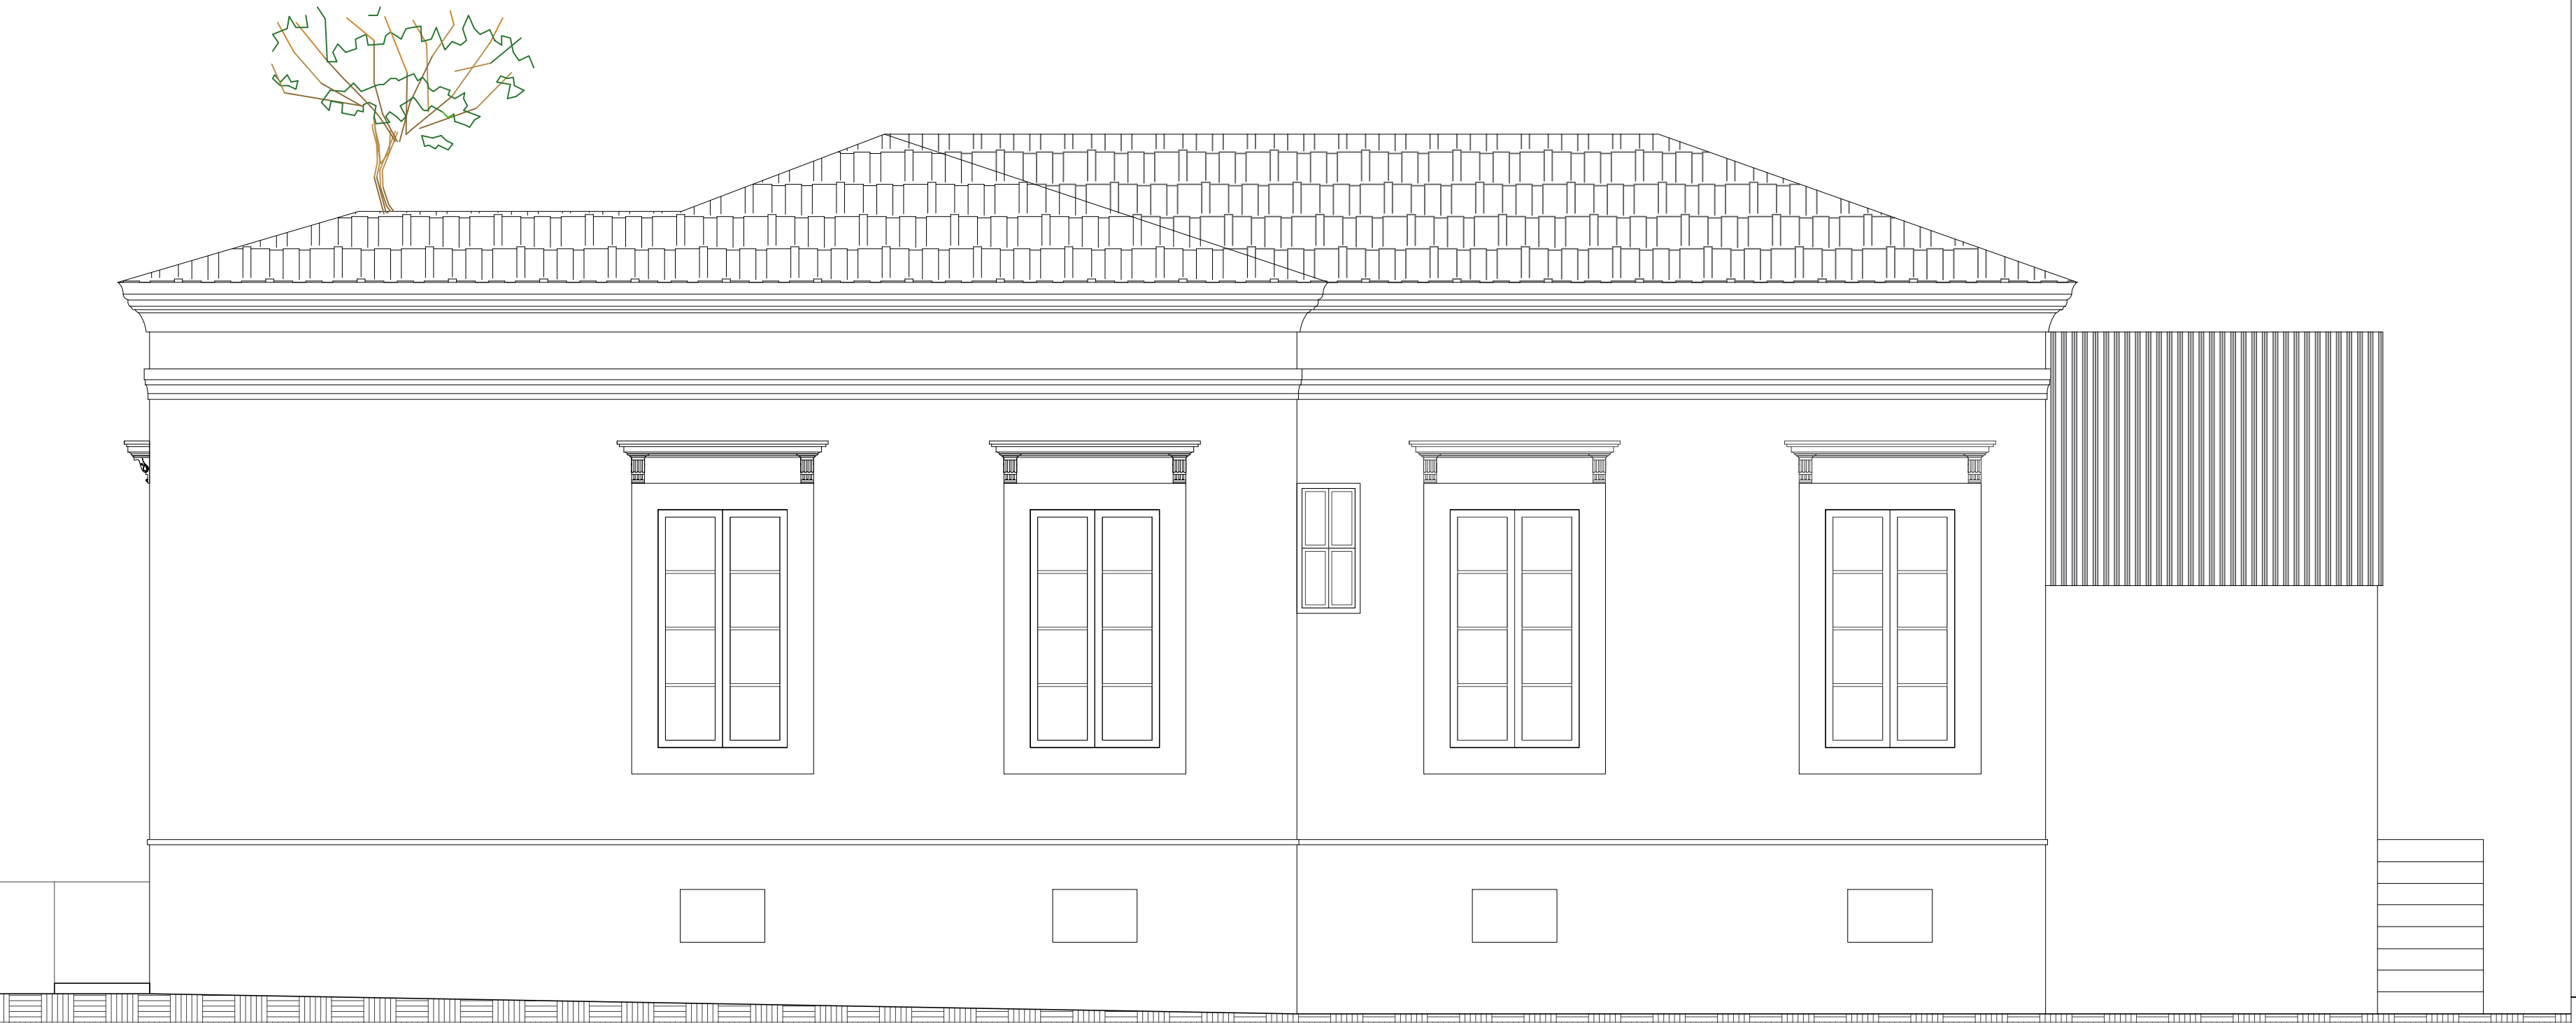


1 FACHADA 2 ATUAL

ESCALA 1/50

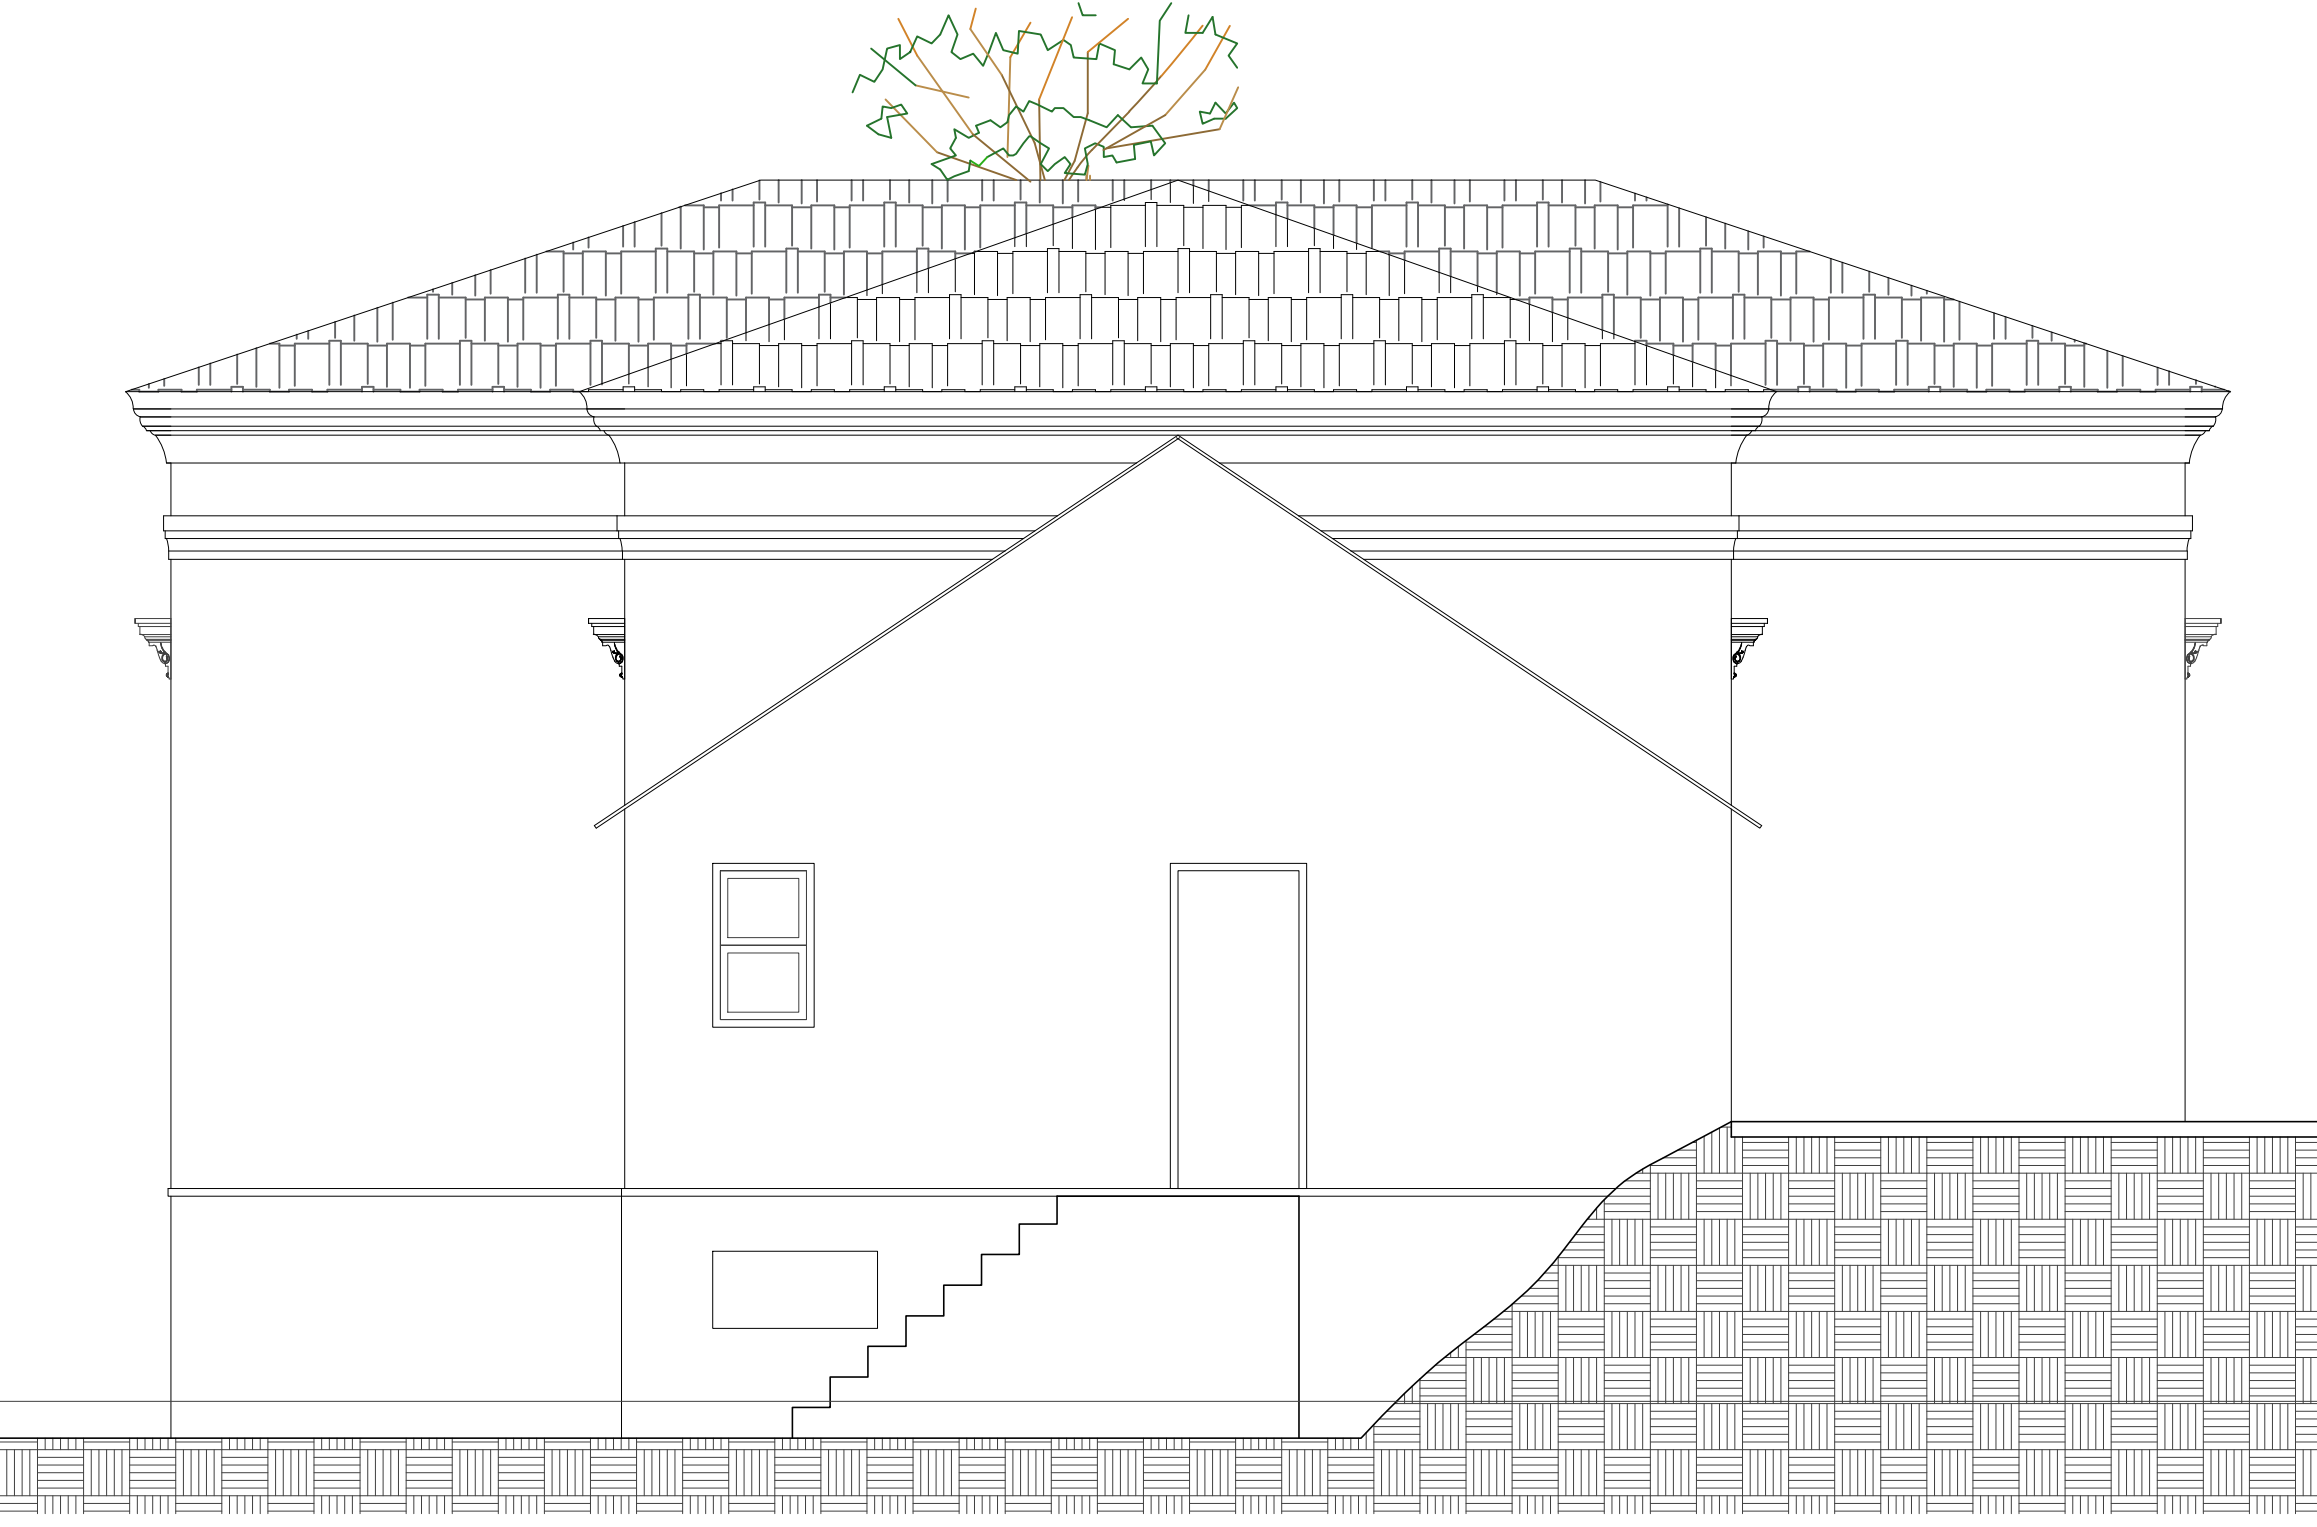

1 FACHADA 3 ATUAL

ESCALA 1/50

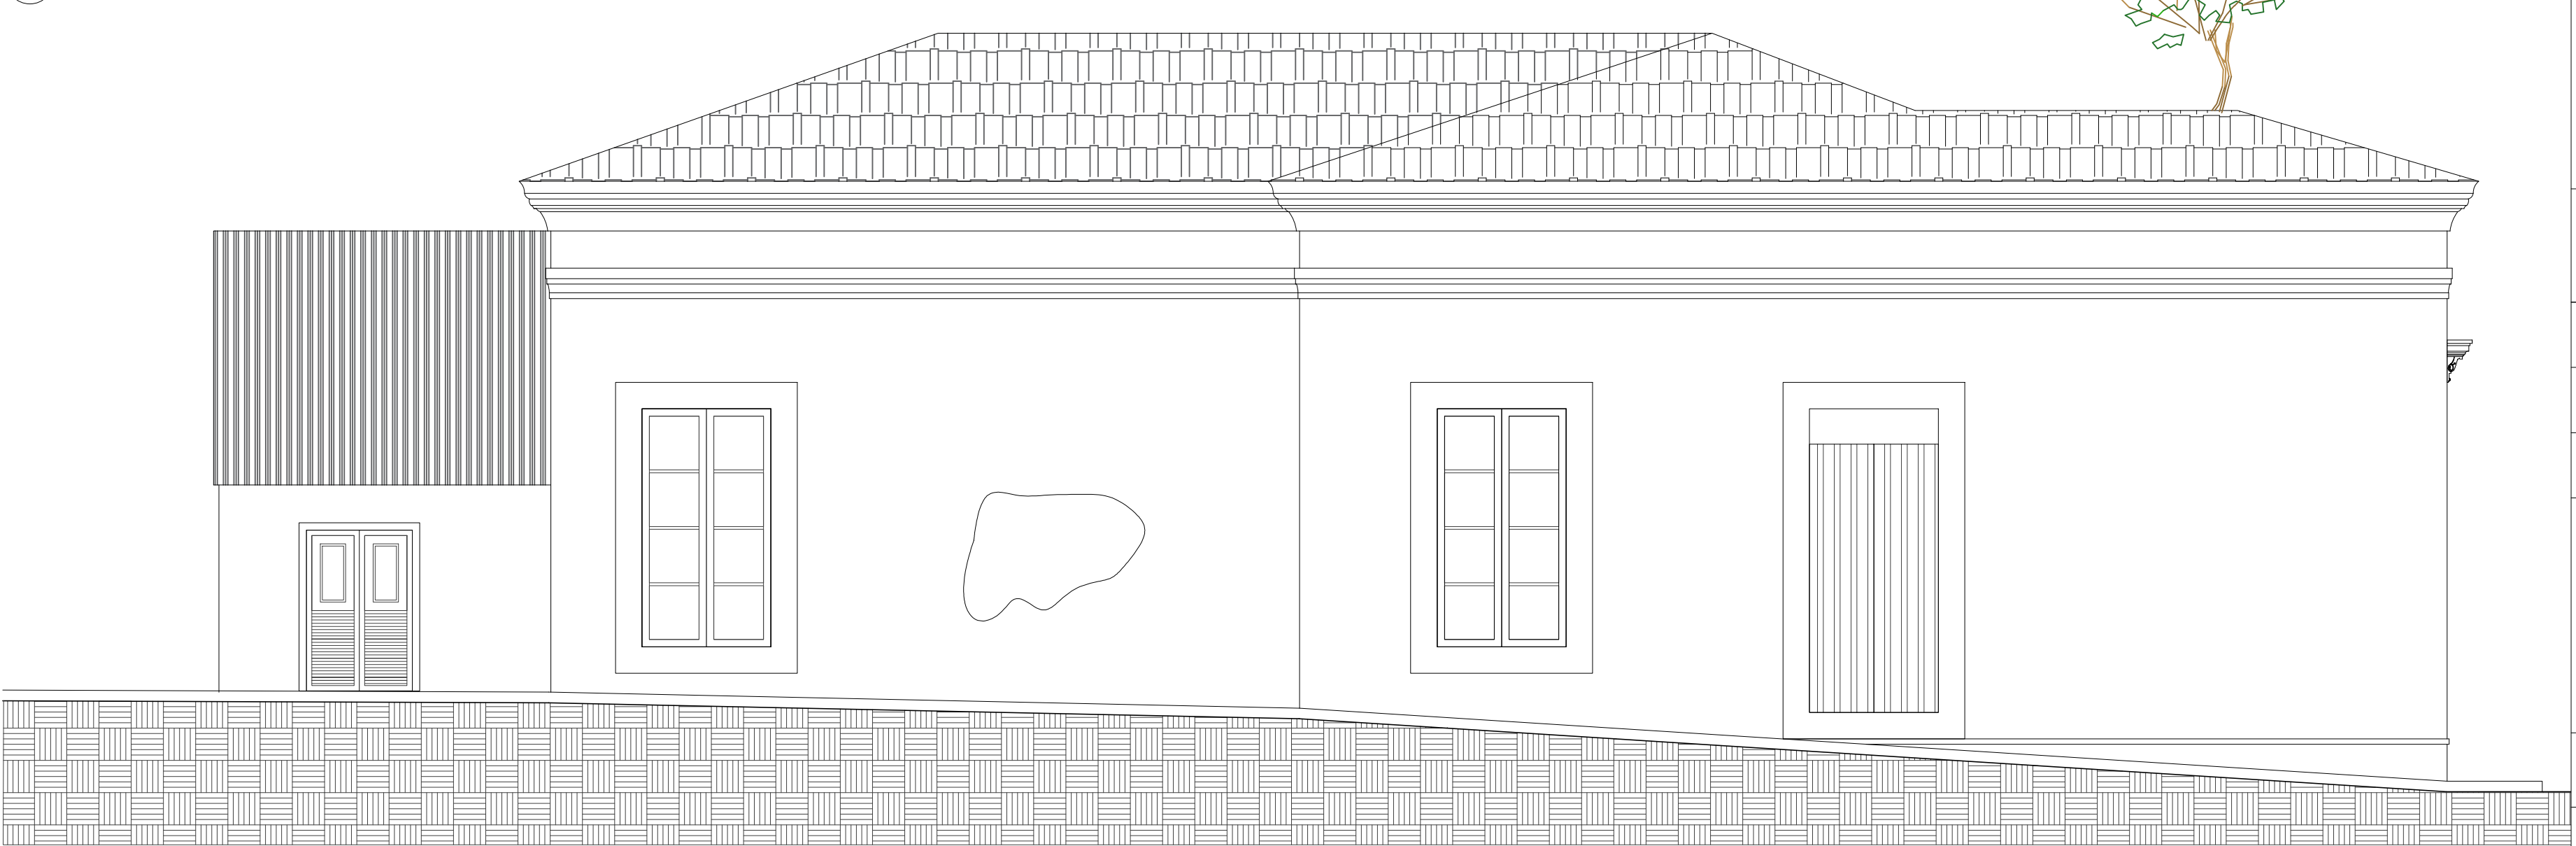

1 FACHADA 4 ATUAL

ESCALA 1/50

PLANTA CHAVE

LEGENDA

	PISO / PAREDE / TETO / OUTROS. ALVENARIA DIVISÓRIA EM GESSO ACARTONADO ESTRUTURA DE CONCRETO ARMADO — CONSTRUIR — DEMOLIR		NÍVEL EM PLANTA (ACABADO) NÍVEL EM PLANTA (OSSO) NÍVEL E SENTIDO DA PAGINAÇÃO DO PISO
--	--	--	--

ESPECIFICAÇÕES

PISOS	
1	PISO EM PORCELANATO MADEIRO IMBUA 20X141,5CM - VILAGRES
2	PISO EM PASTILHA JATOBÁ ACETINADA SEDA 5X5CM - PASTILHAS JATOBÁ
3	PISO EM PASTILHA JATOBÁ ACETINADA CINZA TROIA 5X5CM - PASTILHAS JATOBÁ
4	PISO EM PORCELANATO BERLIN CEMENT 63X108CM - VILAGRES
PAREDES	
1	PINTURA COM TINTA ACRÍLICA SUPER PREMIUM NA COR BRANCO GELO - LINHA MÁXIMO DESEMPENHO SUVINIL
2	AZULEJOS LURCA TRACÇO CINZA - 15,0X15,0CM
3	AZULEJOS LURCA FATA AMARELO - 15,0X15,0CM
4	PASTILHAS JATOBÁ BRILHANTE CINZA CIMENTO - 5X5CM
5	PASTILHAS JATOBÁ BRILHANTE CINZA CIMENTO - 5X5CM
6	PINTURA COM TINTA ACRÍLICA FACHADA NA COR ROSA FUMÊ - LINHA PROTEÇÃO TOTAL SUVINIL
TETOS	
1	FORRO EM GESSO SIMPLES COM TABICA - ACABAMENTO BRANCO GELO
2	FORRO EM GESSO COM SANCA NEGATIVA - ACABAMENTO BRANCO GELO
3	FORRO DE GESSO COM SANCA LUMINADA - ACABAMENTO BRANCO GELO
4	COBERTURA EM POLICARBONATO

TABELAS

QUADRO GERAL DAS PORTAS					
Nº	DIMENSÃO L x H	QUANT.	SOLEIRA	TIPO	MATERIAL
P1	1,50X3,22	04	PORCELANATO	2 FOLHAS DE ABRIR	MADERA ENTALHADA COM ACABAMENTO EM TINTA ESMALTE PREMIUM NA COR PLATINA - LINHA COR E PROTEÇÃO SUVINIL
P2	1,10x2,10	02	S/SOLEIRA	1 FOLHA DE CORRER	PORTA PET 38MM DA MARCA MENTA, ROLDANA INVISÍVEL 1 NA COR AMARELO GIRASSOL - 1 NA COR CINZA MEDIO - UM LADO COM BARRA ANTI-FRANCO
P3	0,80x2,10	01	PORCELANATO	1 FOLHA DE ABRIR	CHAPA DE OSB 30 MM
P4	1,15x2,10	01	S/SOLEIRA	1 FOLHA SANFONADA	PVC BRANCO

QUADRO GERAL DE JANELAS						
Nº	Nº FLS	DIMENSÃO L x H	QUANT.	ÁREA TOTAL	TIPO	MATERIAL
J1	2	1,32x2,25	10	60	2 FLS DE MADEIRA COM VIDRO EXTERNAS DE ABRIR - 2 FOLHAS INTERNAS VENEZIANAS.	MADERIA ENTALHADA COM ACABAMENTO EM TINTA ESMALTE PREMIUM NA COR PLATINA - LINHA COR E PROTEÇÃO SUVINIL E VIDRO
J2	1	0,60x1,23	2	60	1 FLS DE MADEIRA COM VIDRO MAXIMARI NA VERTICAL	MADERIA ENTALHADA COM ACABAMENTO EM TINTA ESMALTE PREMIUM NA COR PLATINA - LINHA COR E PROTEÇÃO SUVINIL E VIDRO
J3	1	0,80x0,50	3	60	GRADE DE FERRO	FERRO
J4	1	0,80x0,50	2	60	GRADE DE FERRO EXTERNA - 1 FOLHA BLINDEX INTERNA MAXIMARI	FERRO E BLINDEX

NOTAS

R00	ENTREGA EXECUTIVO	24/11/2021
R	DESCRIÇÃO	DATA DE ENTREGA

REVISÃO



Fundação D. João VI

Nova Friburgo - cultura-história-turismo

Obra: **RESTAURO E IMPLANTAÇÃO DE EQUIPAMENTO CULTURAL NO LAZARETO**

Local: **RUA BENJAMIM CONSTANT, 936 - LAZARETO**

Projeto: **PROJETO DE RESTAURO E ADEQUAÇÃO**

Etapas: **PROJETO EXECUTIVO**

Responsável Técnico do Projeto: **Samantha Frossard de Almeida**

Responsável Técnico do Projeto Paisagístico: **Adriana Cortez**

Presidente da Fundação: **Luiz Fernando Dutra Folly**

Conteúdo: **Situação Atual**

Nome do arquivo: **LazaretoCultural.dwg**

Código: **2021/003**

Data: **24/11/2021**

Escala: **1/50**

Prancha: **01/07**

Número do Desenho: **1.1**