
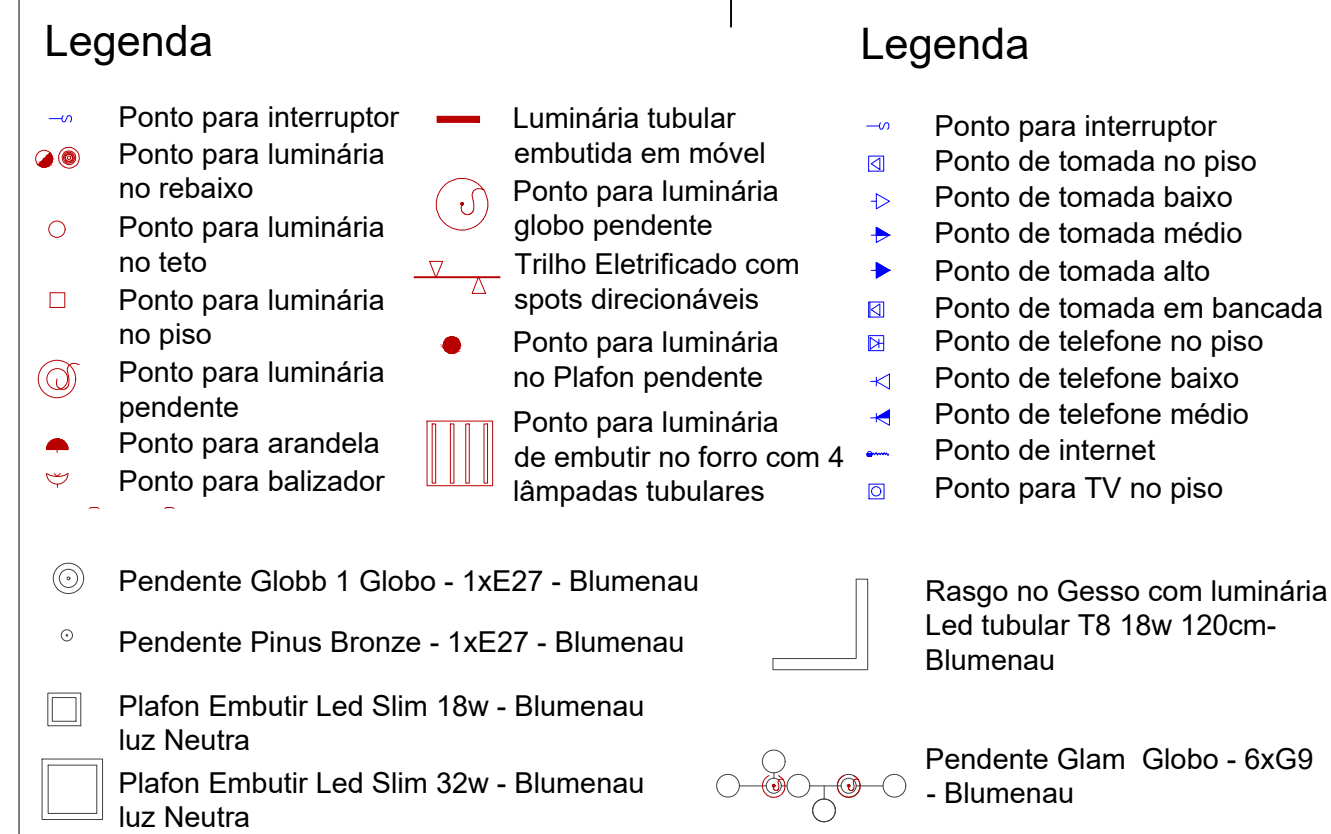
 
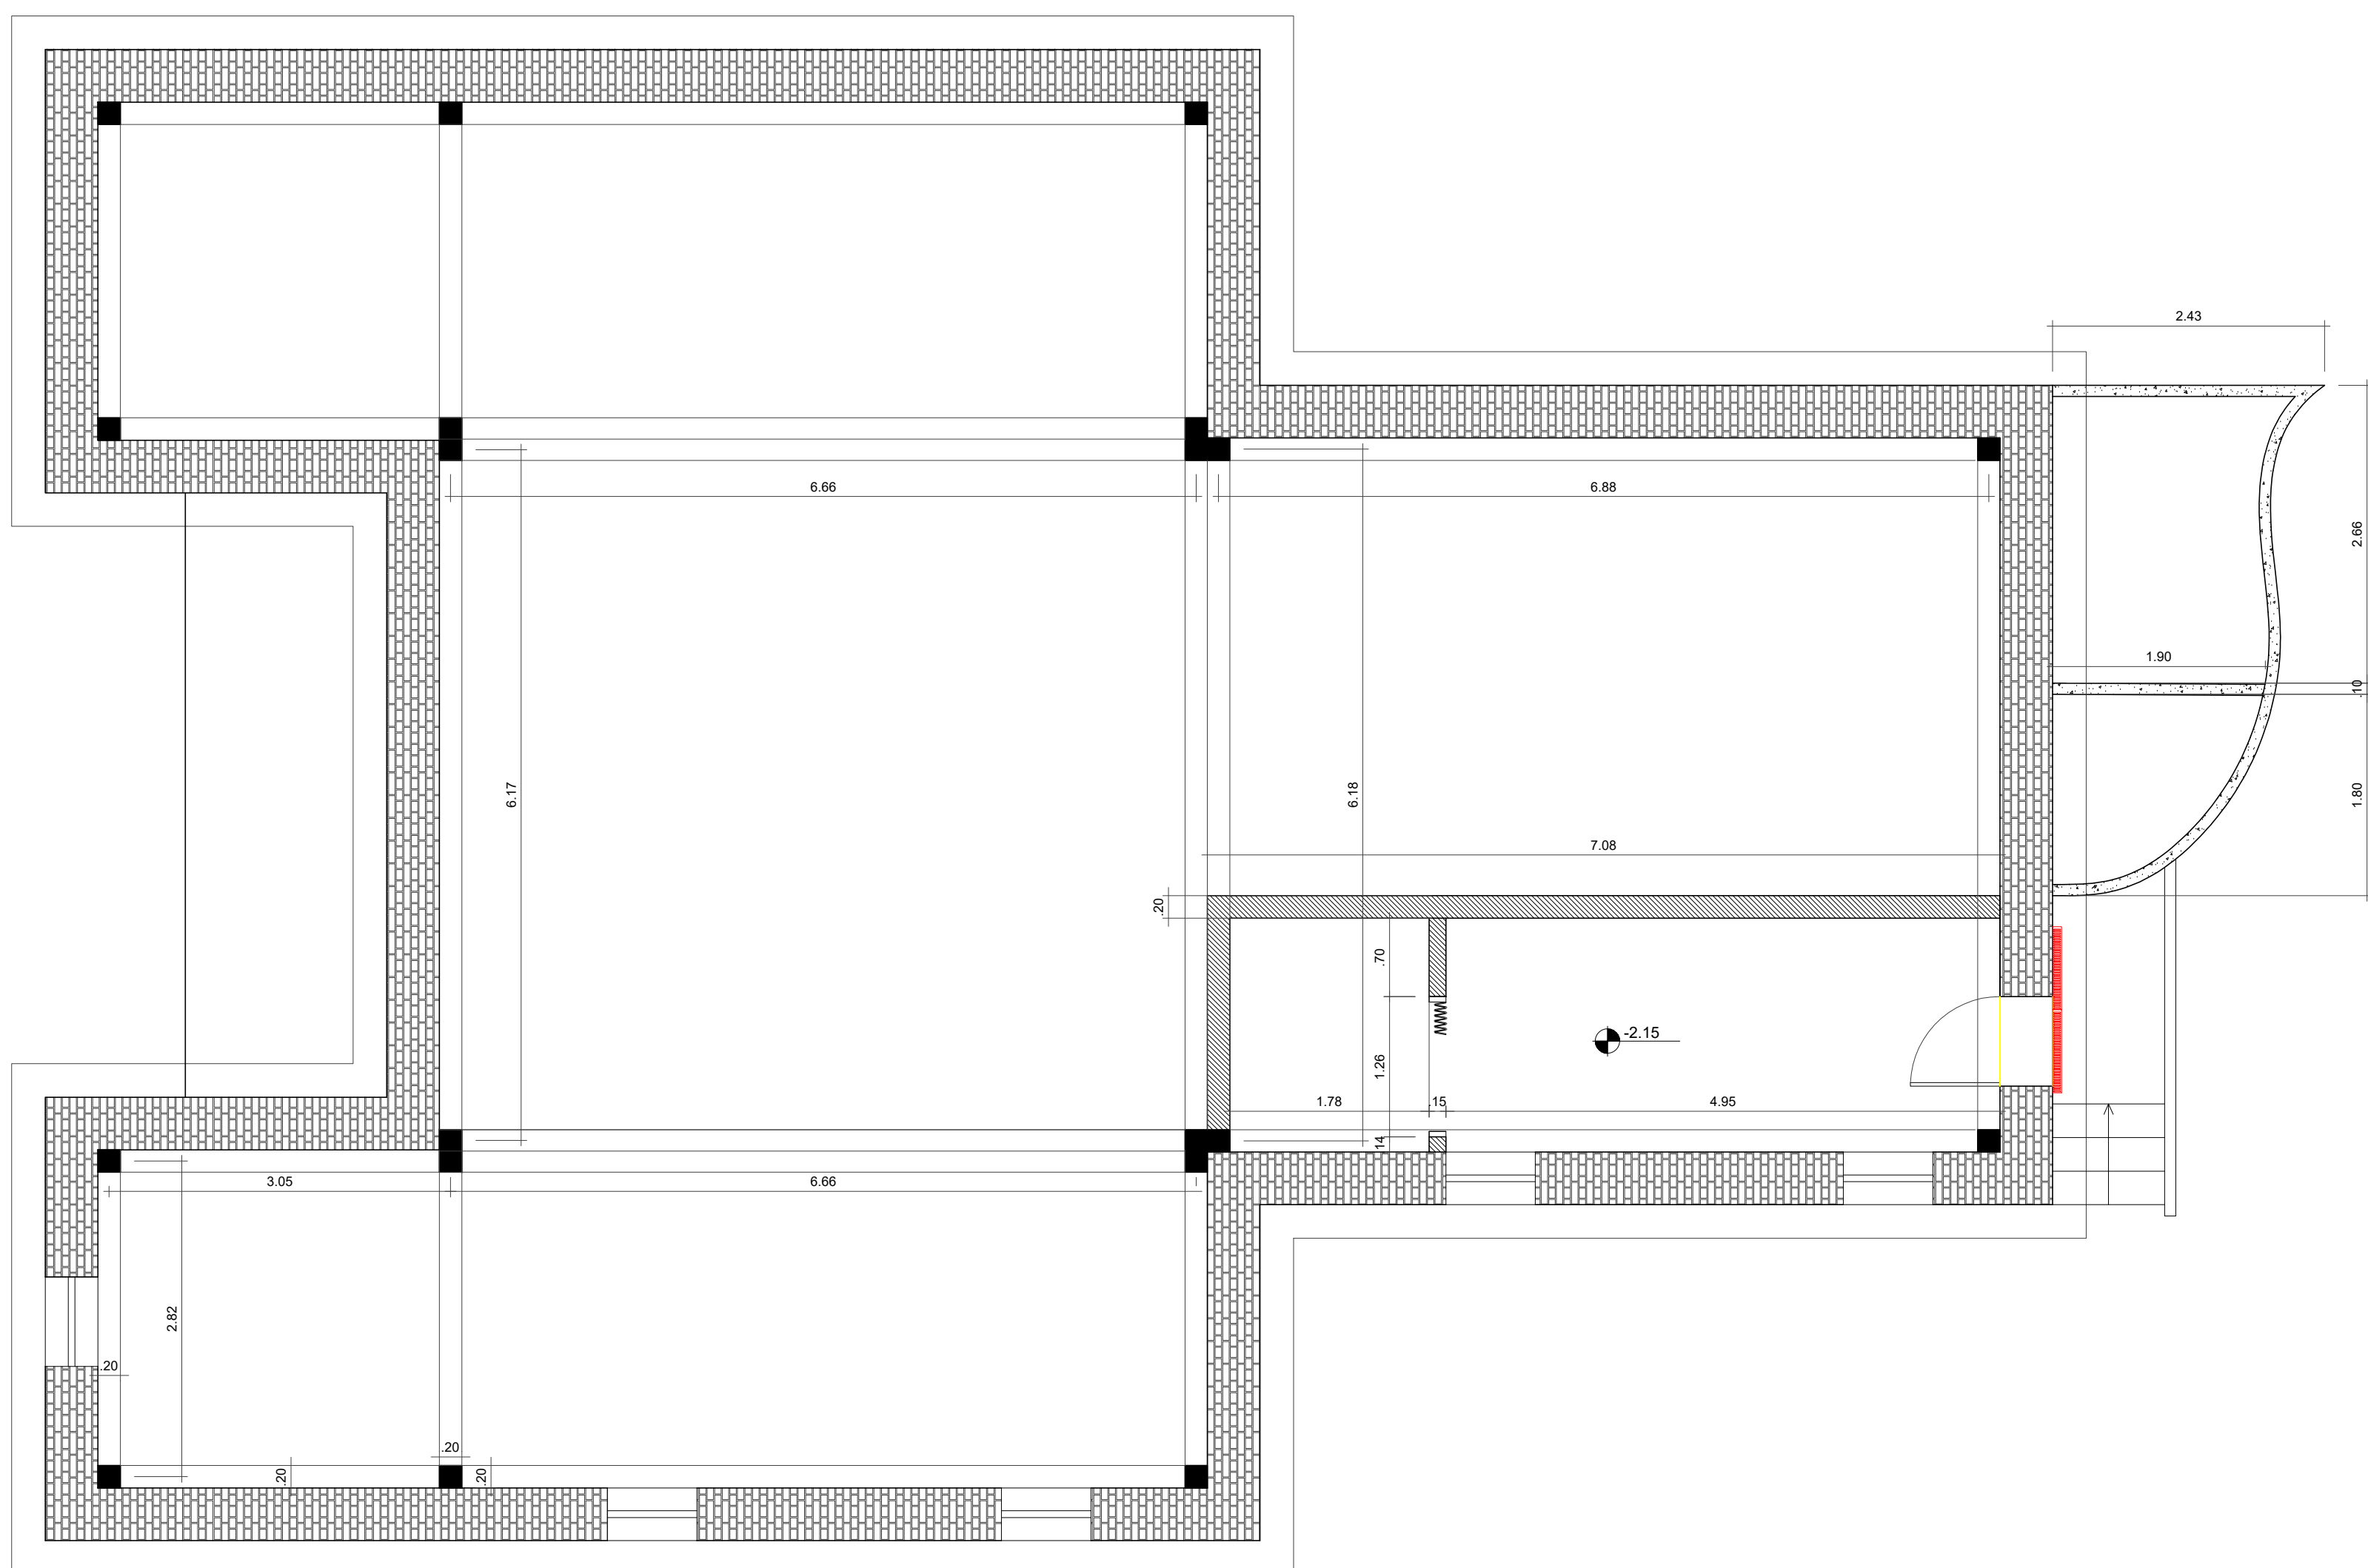
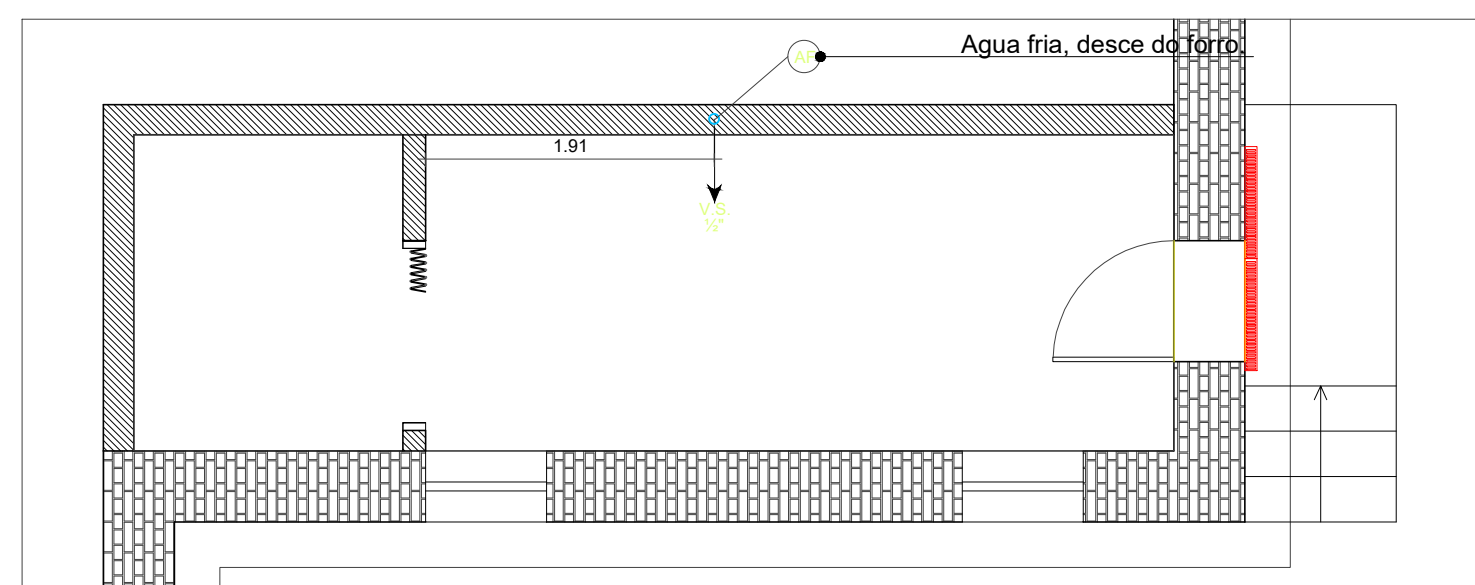
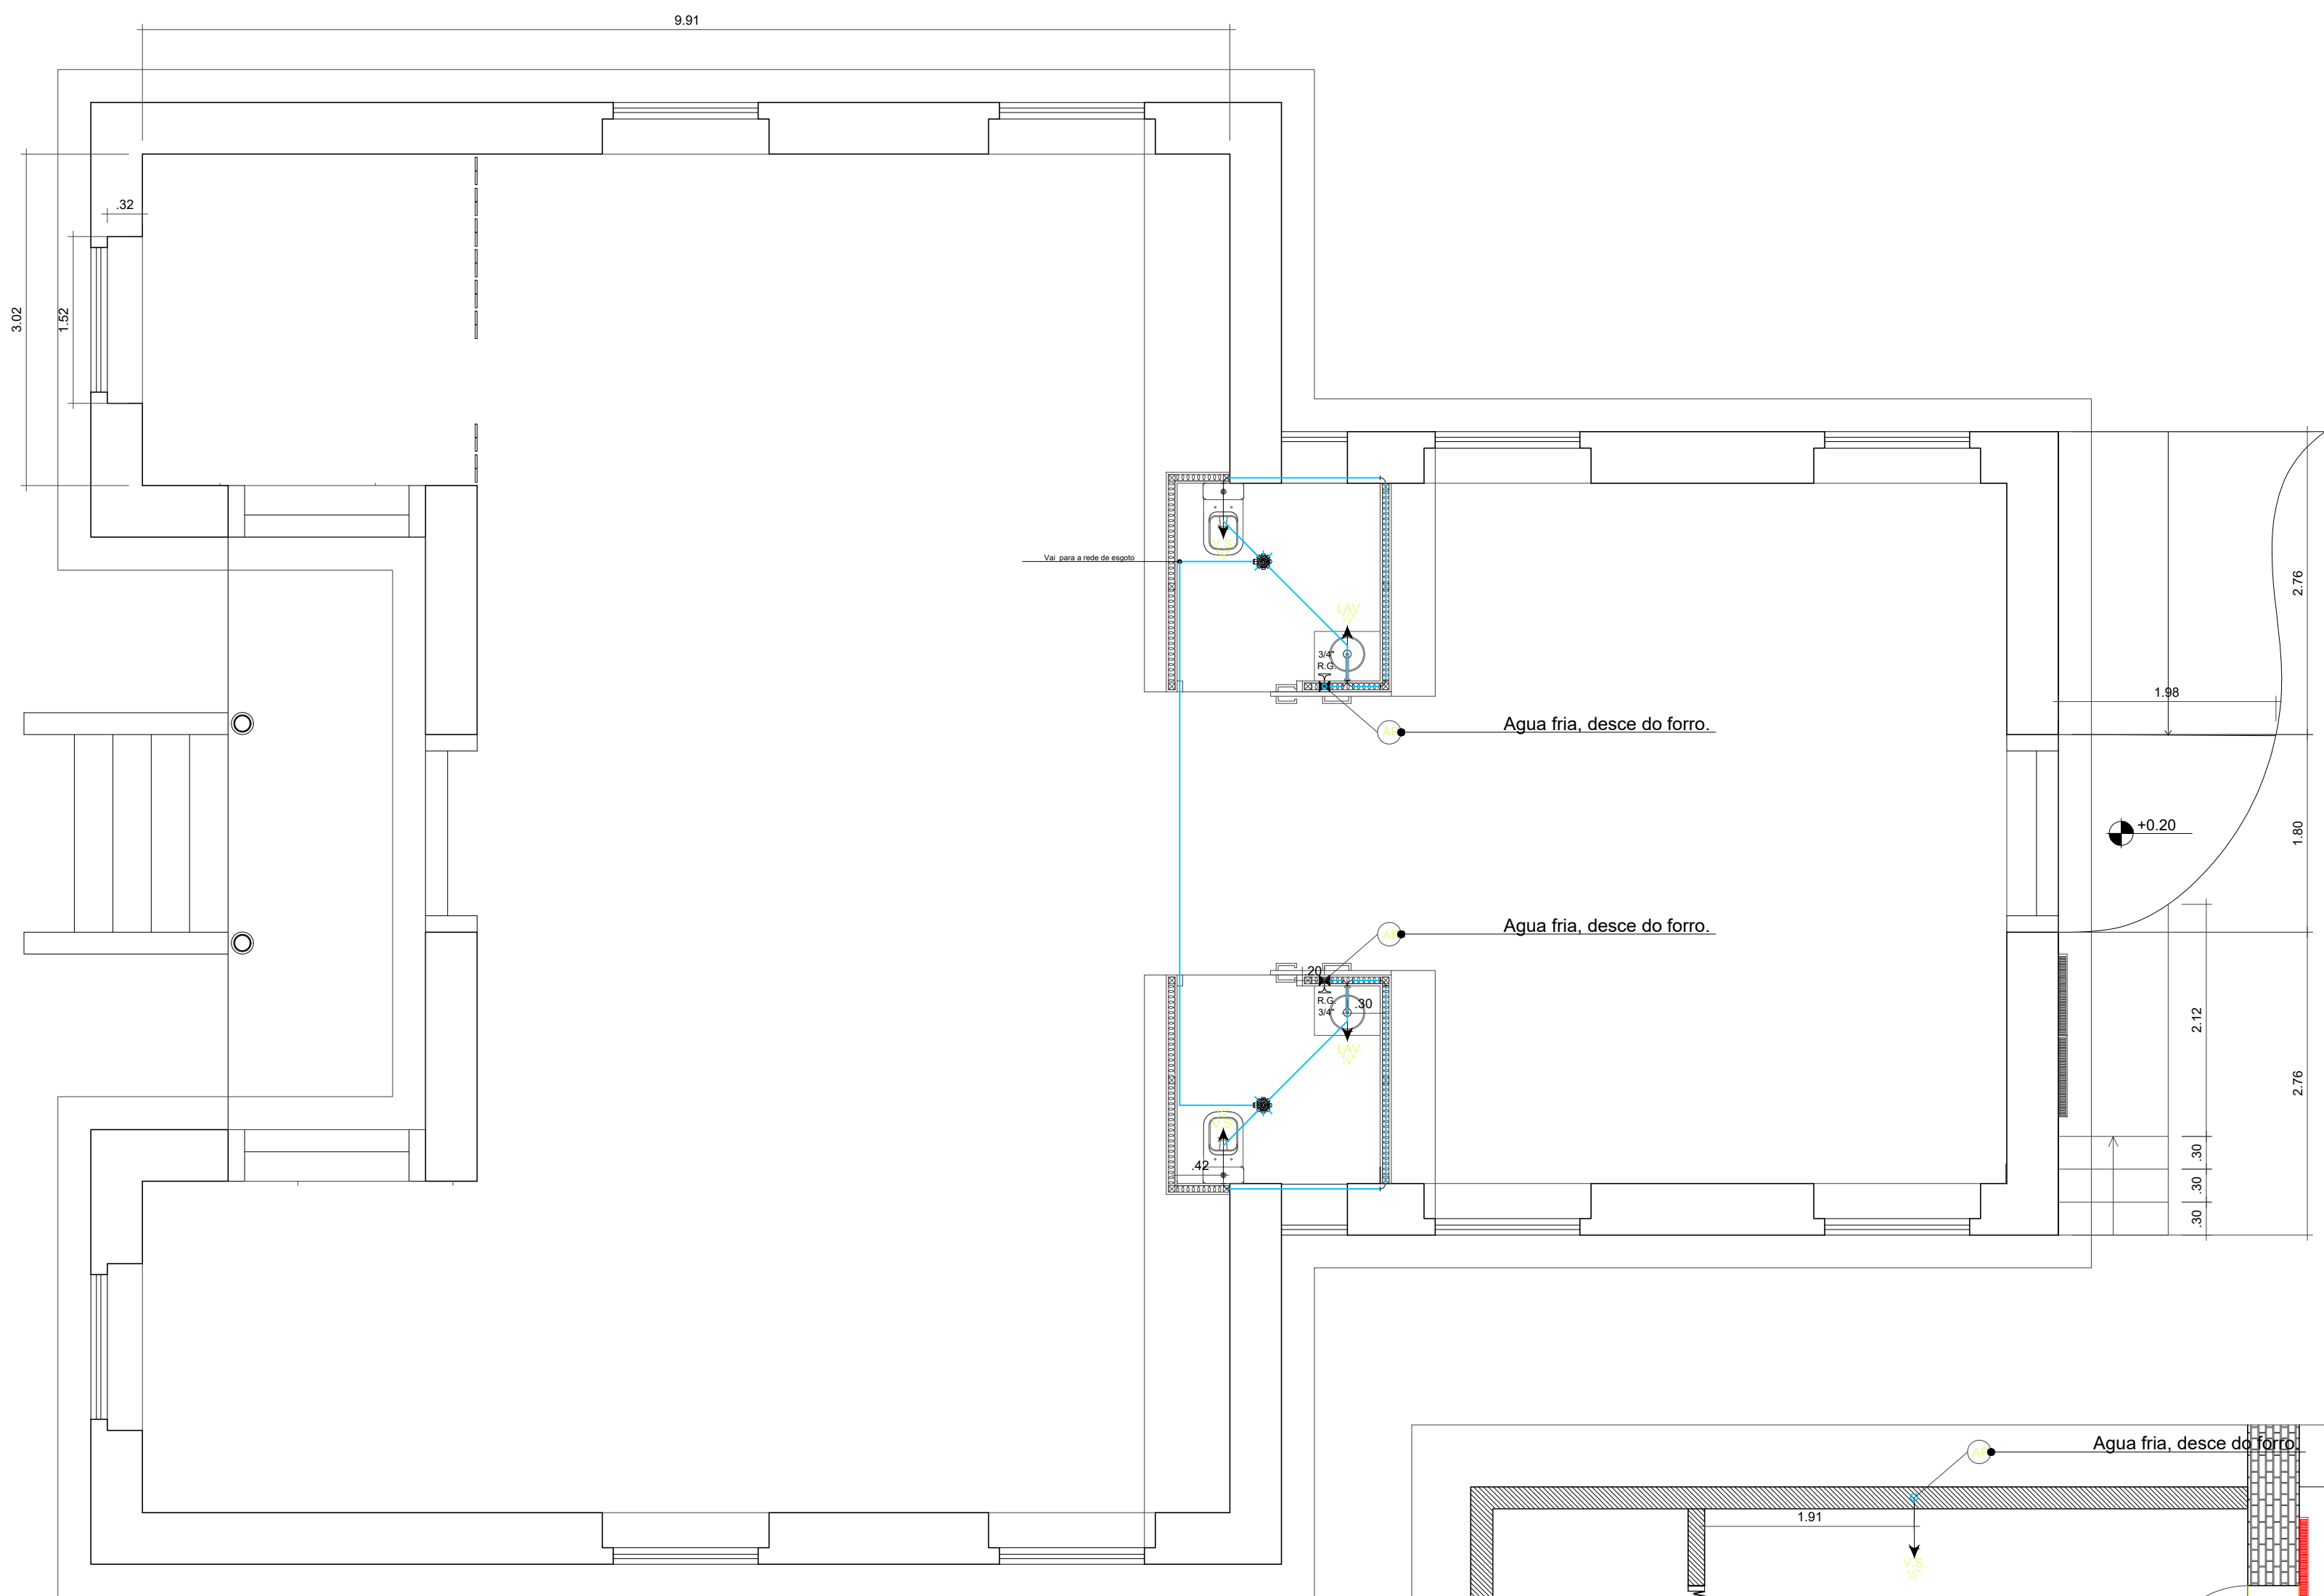
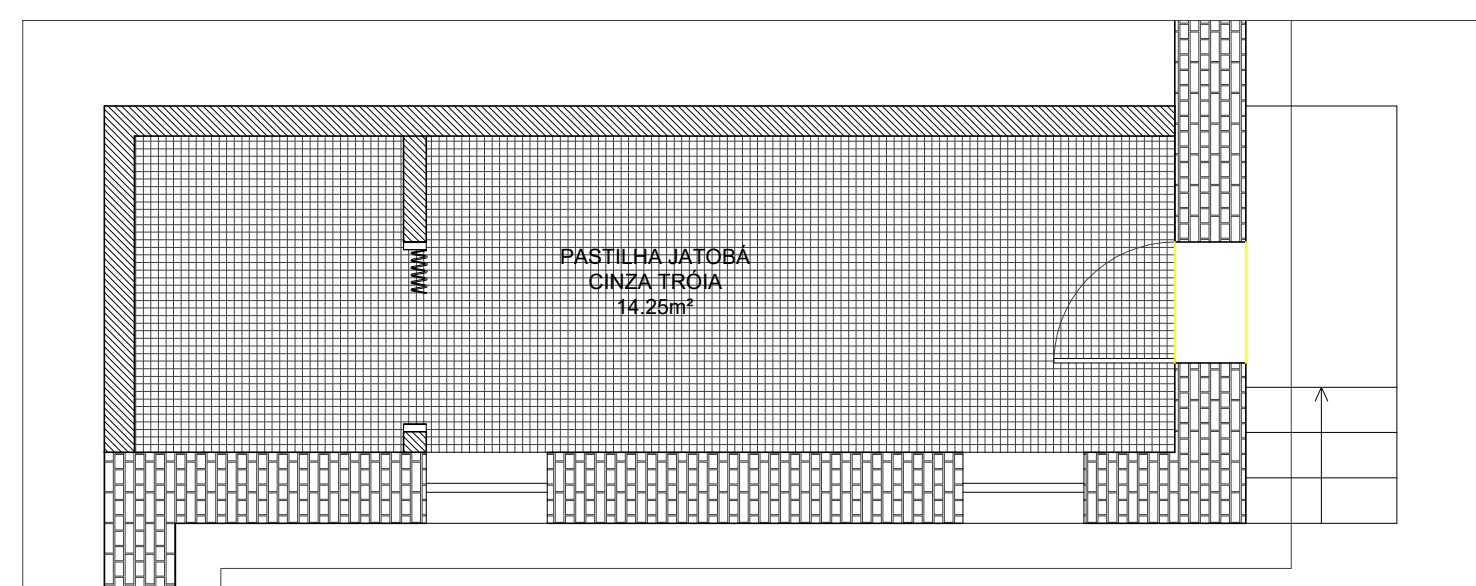
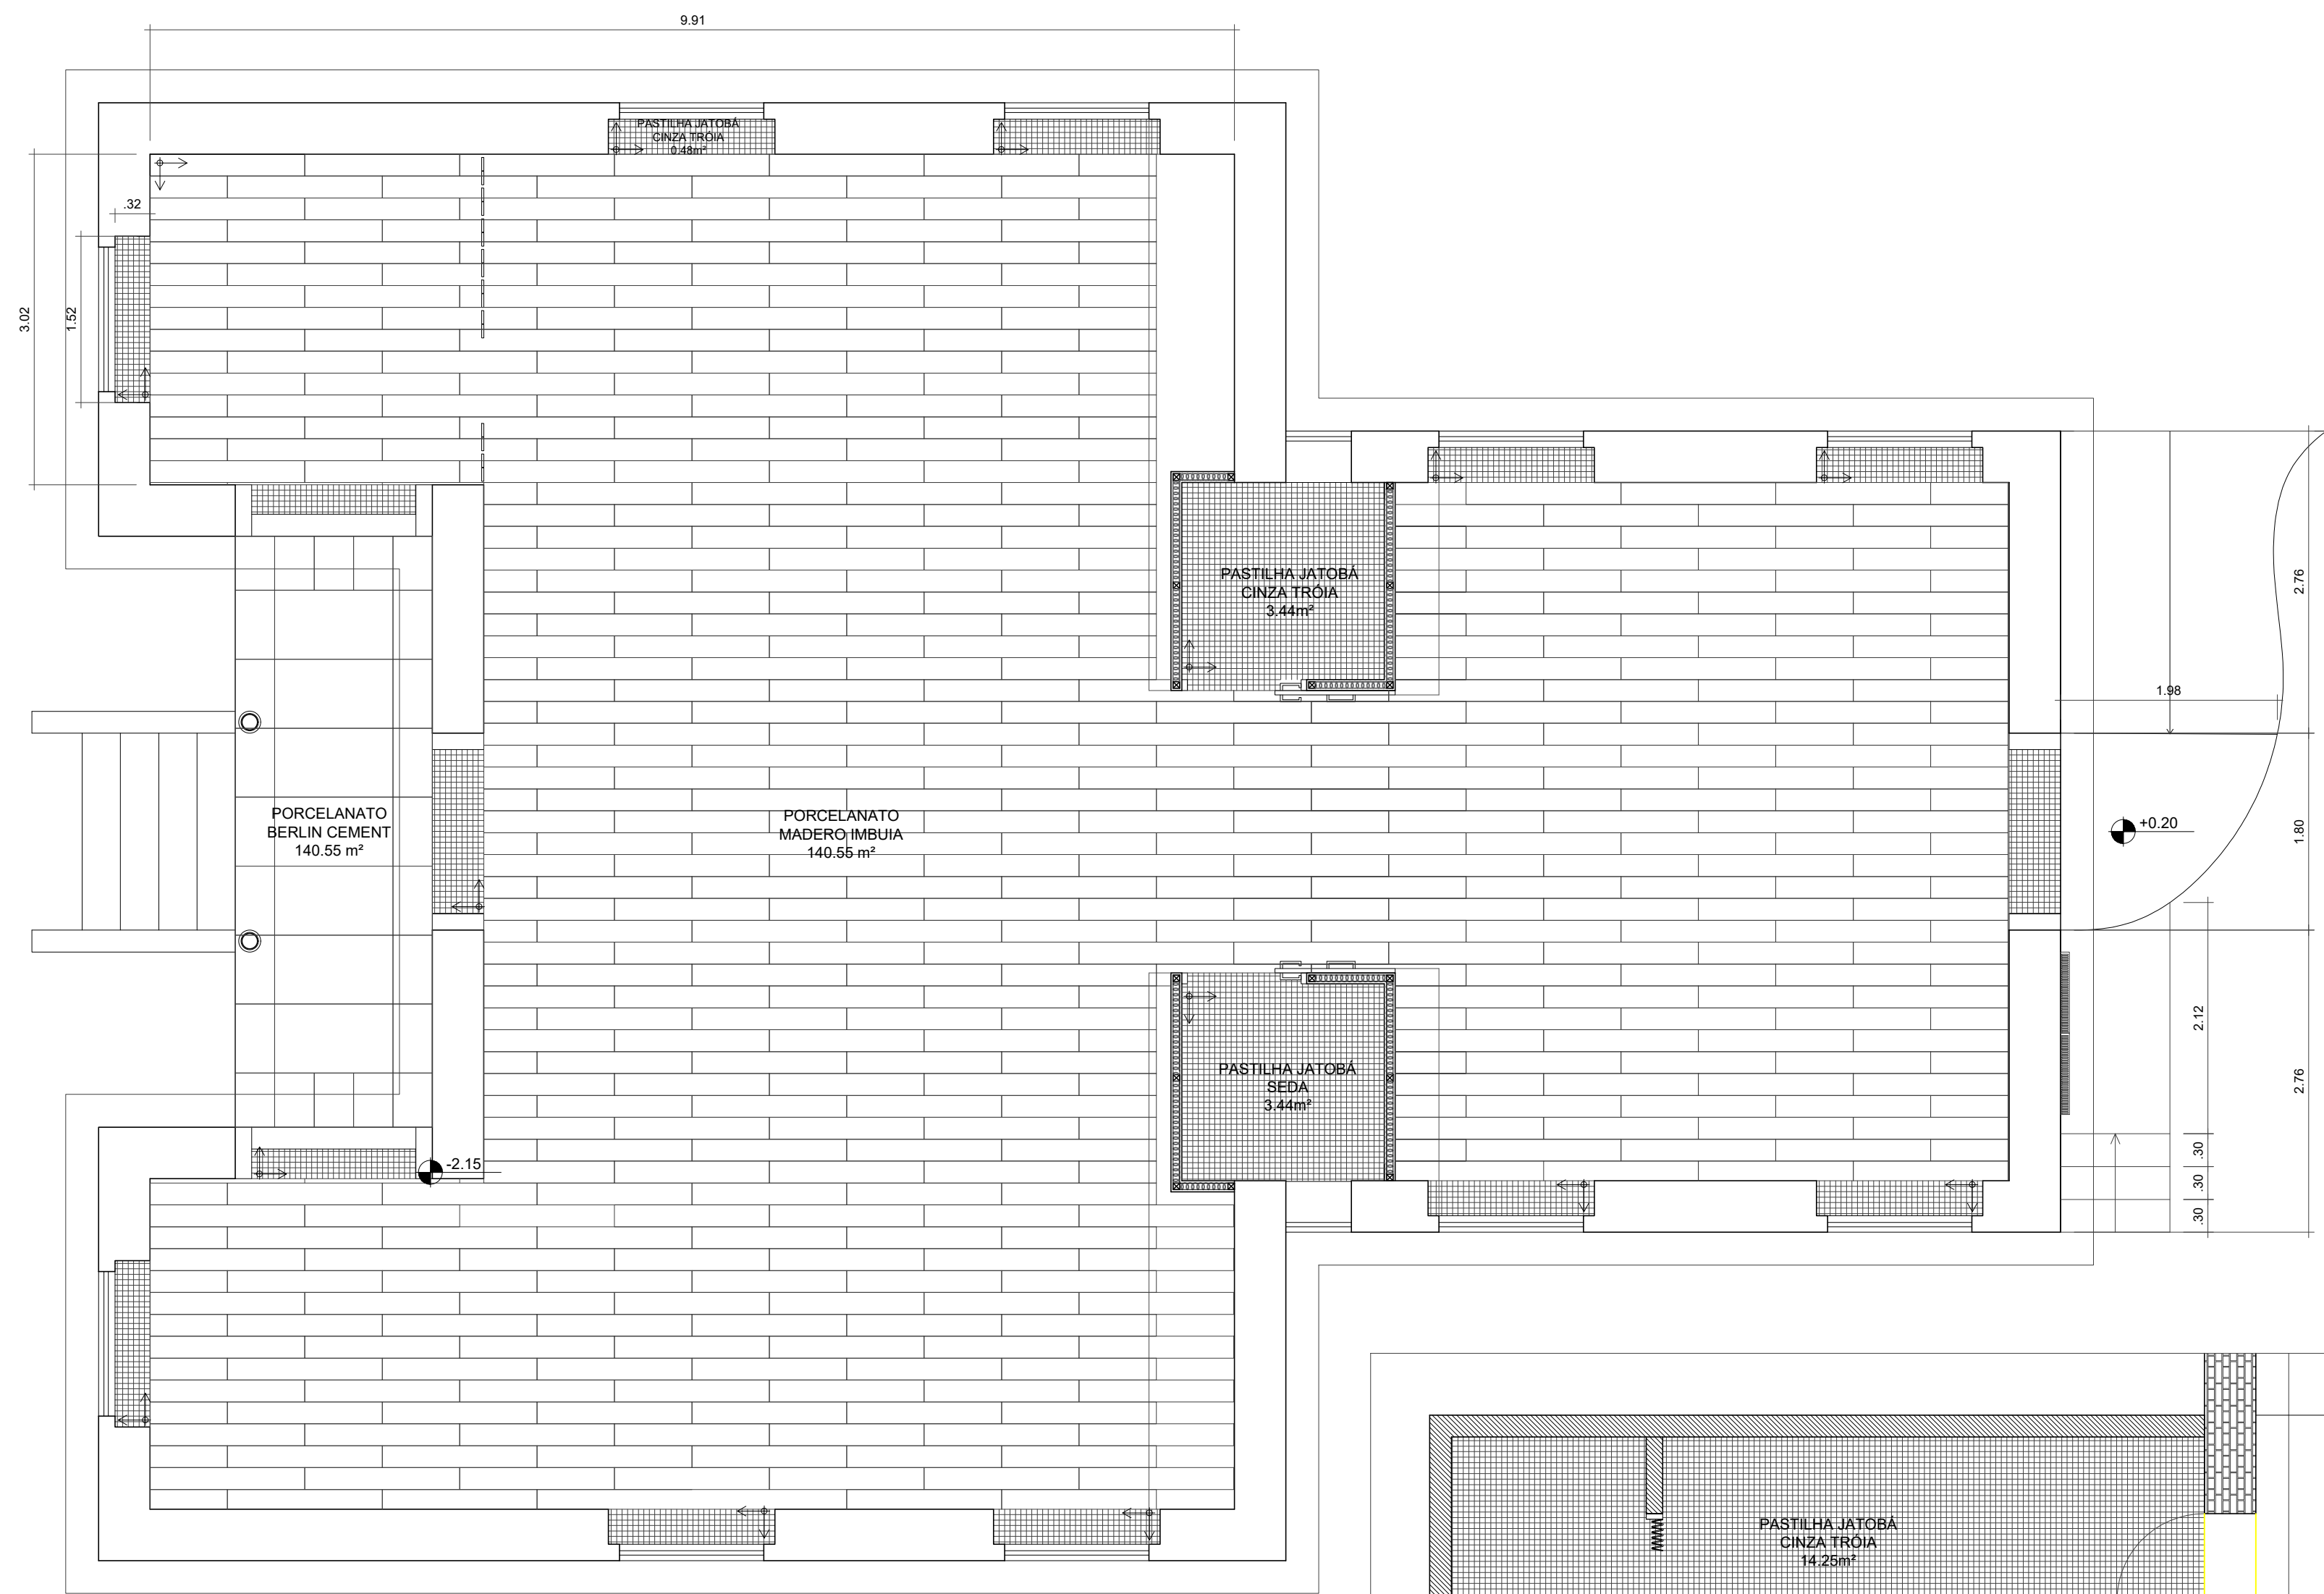
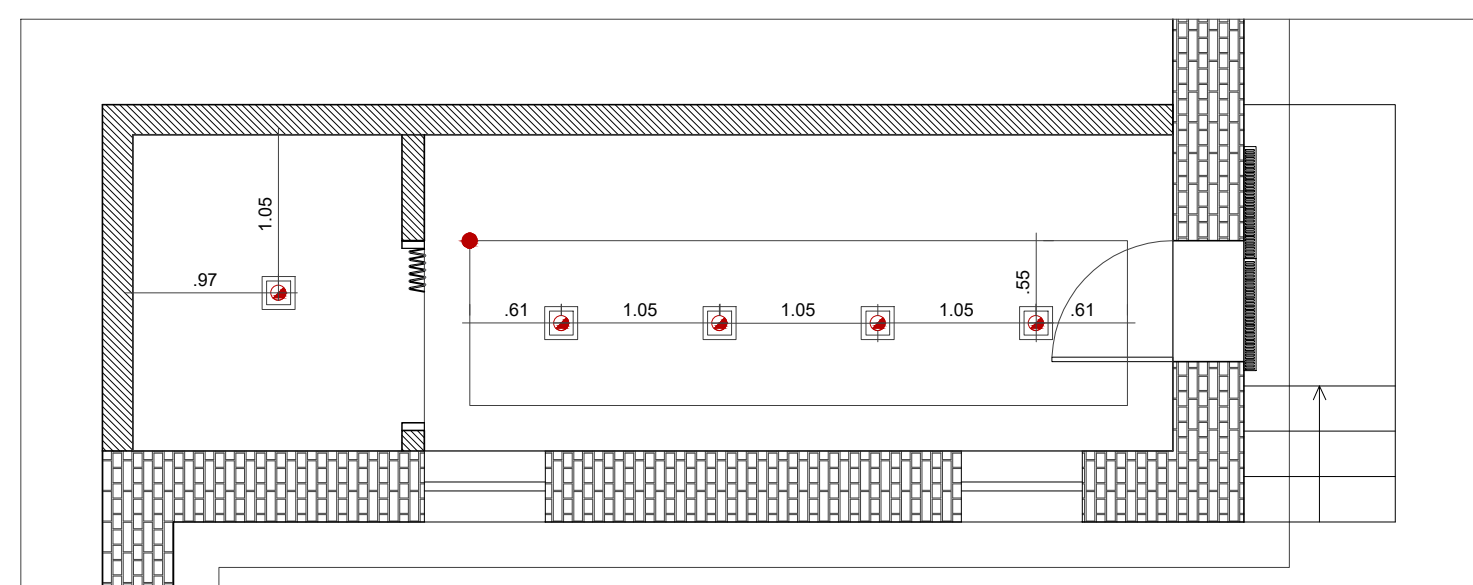


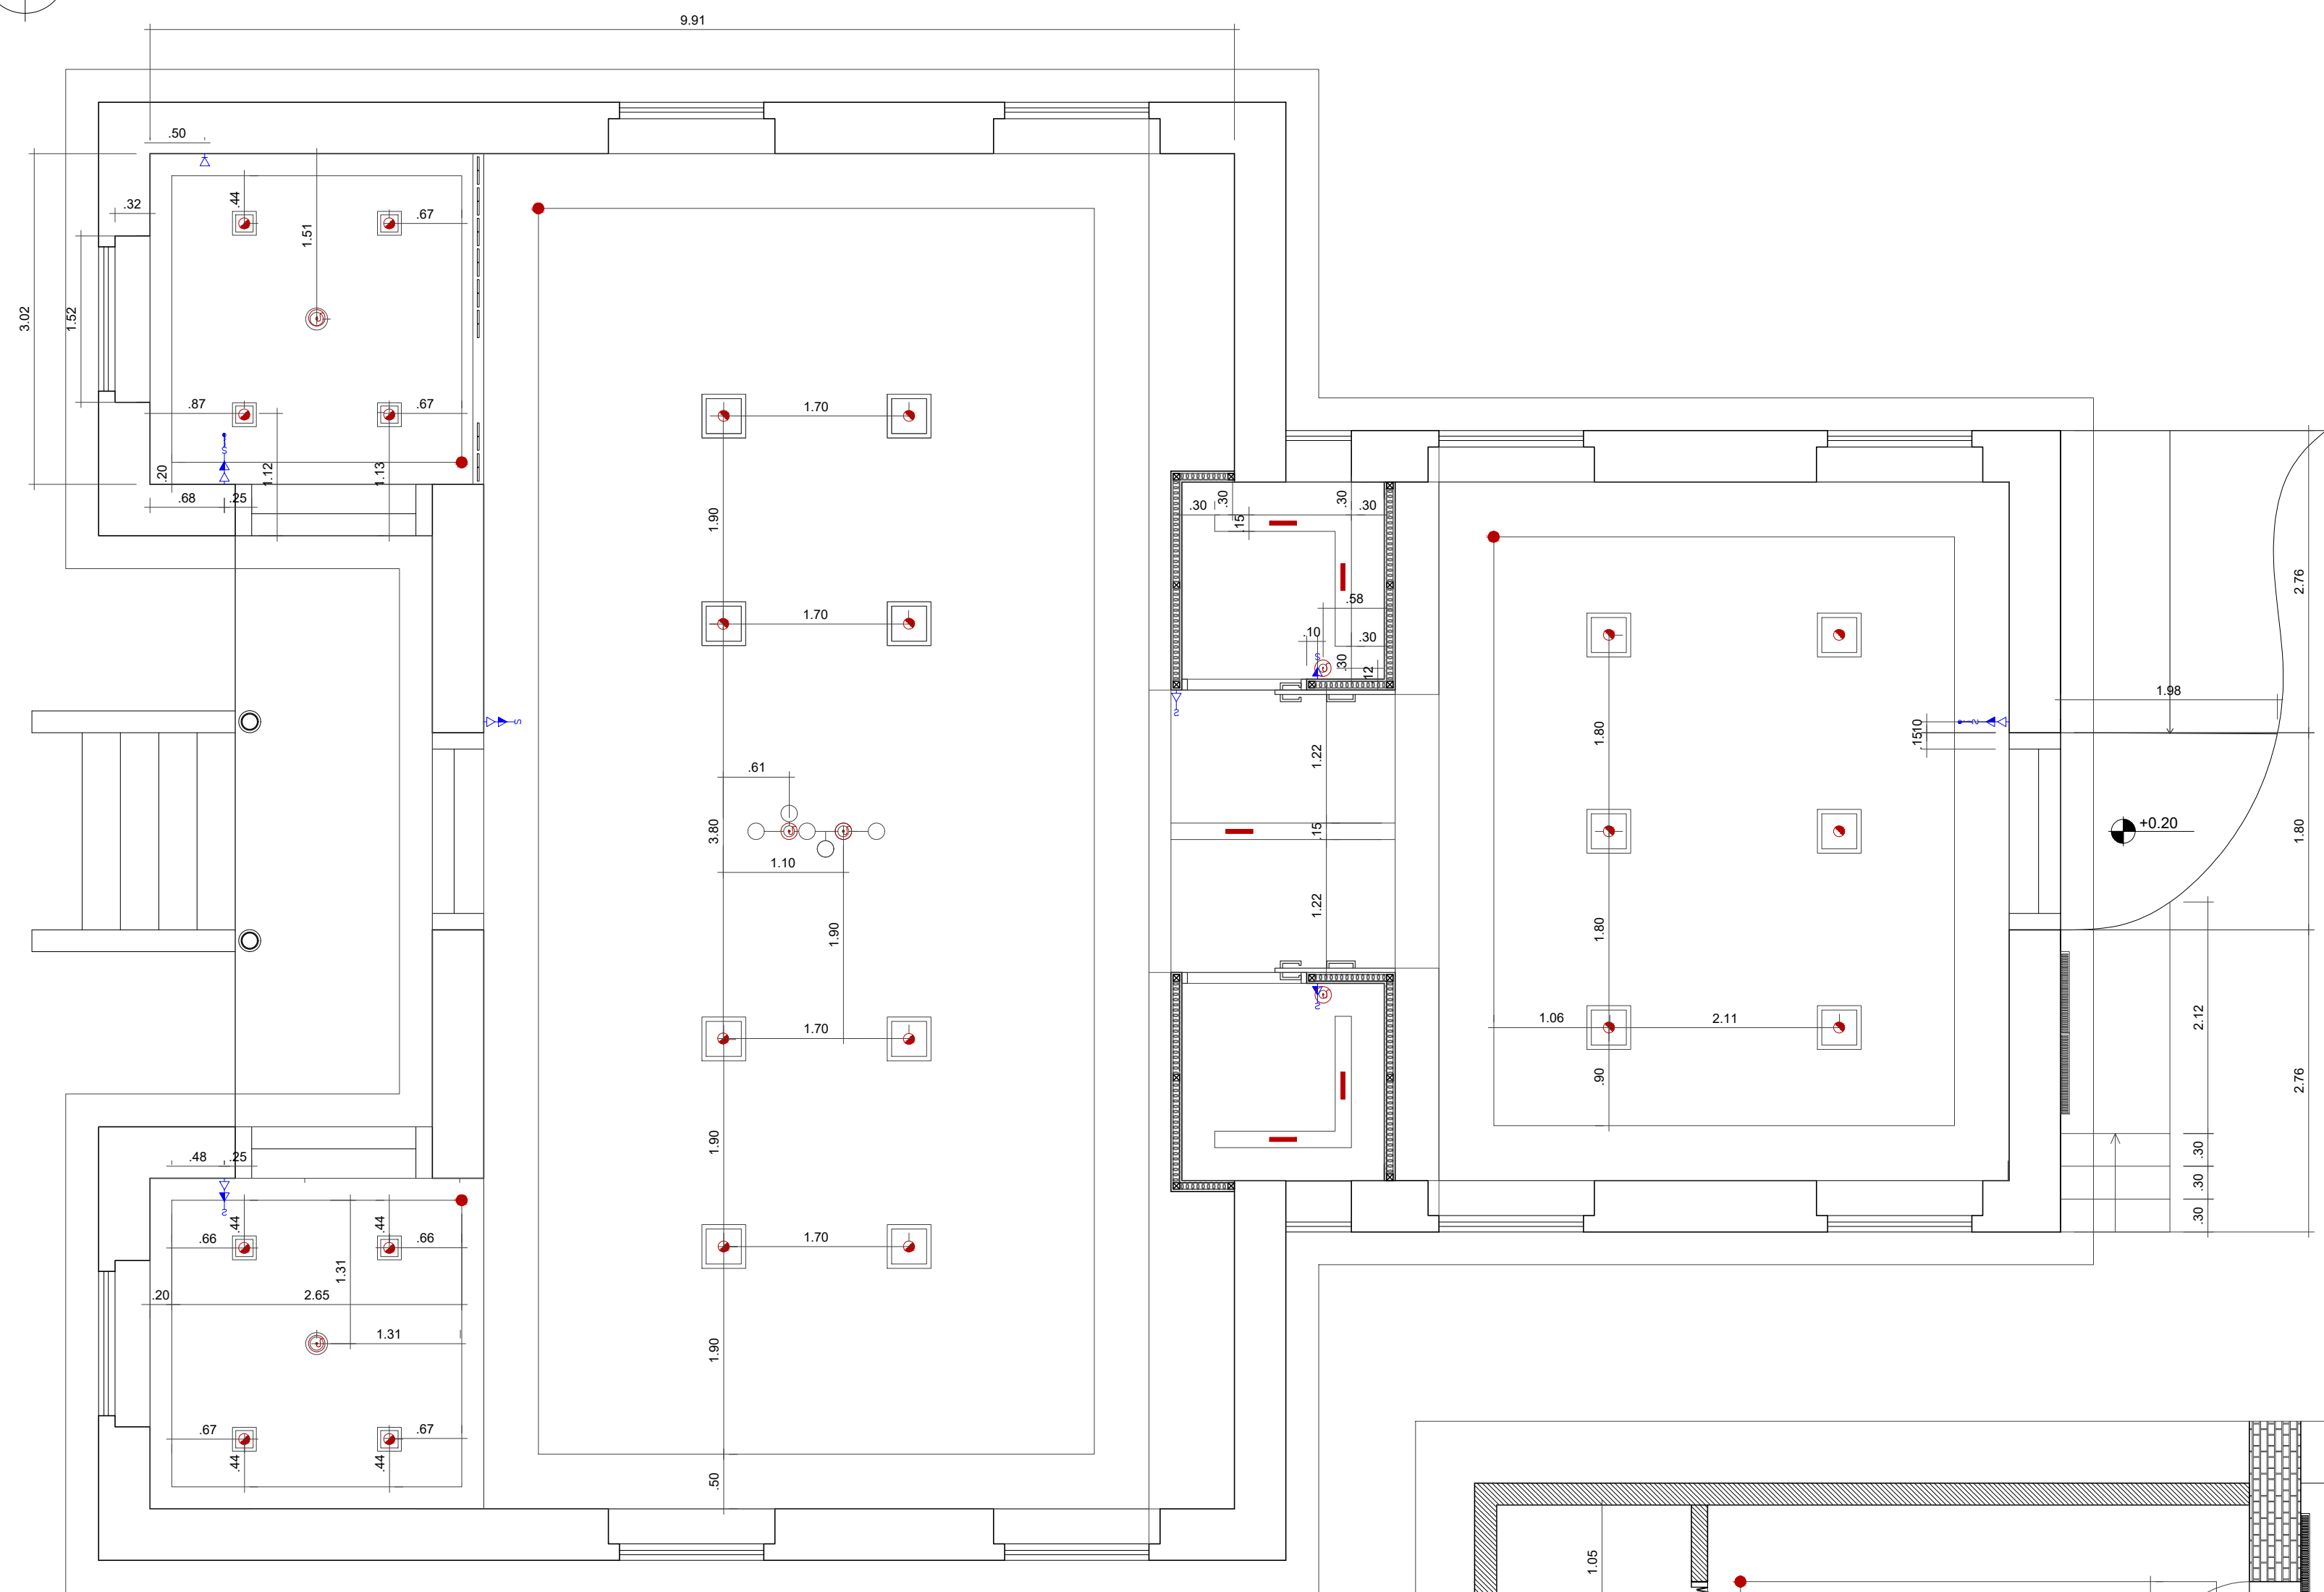

PAREDES

- 1. PINTURA COM TINTA ACRILICA SUPER PREMIUM NA COR BRANCO GELO - LINHA MÁXIMO DESEMPENHO SUZINIL
- 2. AZULEJOS LURÇA TRAPOZ CINZA - 15,5X15,5CM
- 3. AZULEJOS LURÇA FÁTIMA AMARELO - 15,5X15,5CM
- 4. PASTILHAS JATOBÁ BRILHANTE CINZA CIMENTO - 5X5CM
- 5. PASTILHAS JATOBÁ BRILHANTE CINZA CIMENTO - 5X5CM
- 6. PINTURA COM TINTA ACRILICA FACHADA NA COR ROSA FUMÉ - LINHA PROTEÇÃO TOTAL SUZINIL

TETOS

- 1. FORRO EM GESSO SIMPLES COM TABICA - ACABAMENTO BRANCO GELO
- 2. FORRO EM GESSO COM SANCA NEGATIVA - ACABAMENTO BRANCO GELO
- 3. FORRO DE GESSO COM SANCA ILUMINADA - ACABAMENTO BRANCO GELO
- 4. COBERTURA EM POLICARBONATO

TABELAS					
QUADRO GERAL DAS PORTAS					
Nº	DIMENSÃO L x H	QUANT.	SOLERA	TIPO	MATERIAL
P1	1.50x2.32	04	PORCELANATO	2 FOLHAS DE ABRIR	MADEIRA ENTALHADA COM ACABAMENTO EM TINTA ESMALTE PREMIO MAXI COLO PLACATINA - LUBRILUB DO PROTECTOR
P2	1.10x2.10	02	S/SOLERA	1 FOLHA DE CORRER	PORTA PET 3MM3 DA MARCA MIMICA, ROLADINA INVISIVEL - NA COR AMARELO GIRASSOL - 1 NA COR CINZA MEDIO, UNILUB COM BARRA ANTIPANICO.
P3	0.80x2.10	01	PORCELANATO	1 FOLHA DE ABRIR	CHAPA DE OSO 30 MM
P4	1.10x2.10	01	S/SOLERA	1 FOLHA SANFONADA	PVC BRANCO

QUADRO GERAL DE JANELAS						
Nº	Nº DE FLS.	DIMENSÃO L x H	QUANT.	ÁREA TOTAL	PEITORIL DE MADEIRA	MATERIAL
J1	2	0,80x2,55	10		2 FLIS DE TIPO COM VORDO NA LATERAL ALTERNADA	MADEIRA ENTALHADA COM ACABAMENTO EM TINTA ESMALE. TITULADA COM PLATINA LINHA COE E PROTEÇÃO SUÍNIO E VIDRO.
J2	1	0,60x1,23	2		2 FLIS DE MADEIRA COM VORDO NA LATERAL VERTICAL ALTERNADA	MADEIRA ENTALHADA COM ACABAMENTO EM TINTA ESMALE. TITULADA COM PLATINA LINHA COE E PROTEÇÃO SUÍNIO E VIDRO.
J3	1	0,80x0,50	3		GRADE DE FERRO	FERRO
J4	1	0,80x2,55	2		GRADE DE FERRO EXTERNA, 1 FOLHA BLUNDECK INTERNA MAXIM 45°	FERRO E BLUNDECK

NOTAS		
R00	ENTREGA EXECUTIVO	24/11/2021
R	DESCRIÇÃO	DATA DE ENTREGA

REVISÃO



Obra:	RESTAURO E IMPLANTAÇÃO DE EQUIPAMENTO CULTURAL NO LAZARETO
Local:	RUA BENJAMIM CONSTANT, 936 - LAZAREDO
Projeto:	PROJETO DE RESTAURO E ADEQUAÇÃO
Etapas:	PROJETO EXECUTIVO
Responsável Técnico do Projeto:	Samantha Frossard de Almeida
Responsável Técnico do Projeto Paisagístico:	Adriana Cortez
Presidente da Fundação:	Luiz Fernando Dutra Foly
Conteúdo:	
Instituições: Evon, Riso e Fato, e	

Nome do arquivo: LazaretoCultural.dwg				Número do Desenho: 1.5
Código: 2021/003	Data: 24 / 11 / 2021	Escala: 1/50	Prancha: 05/07	