

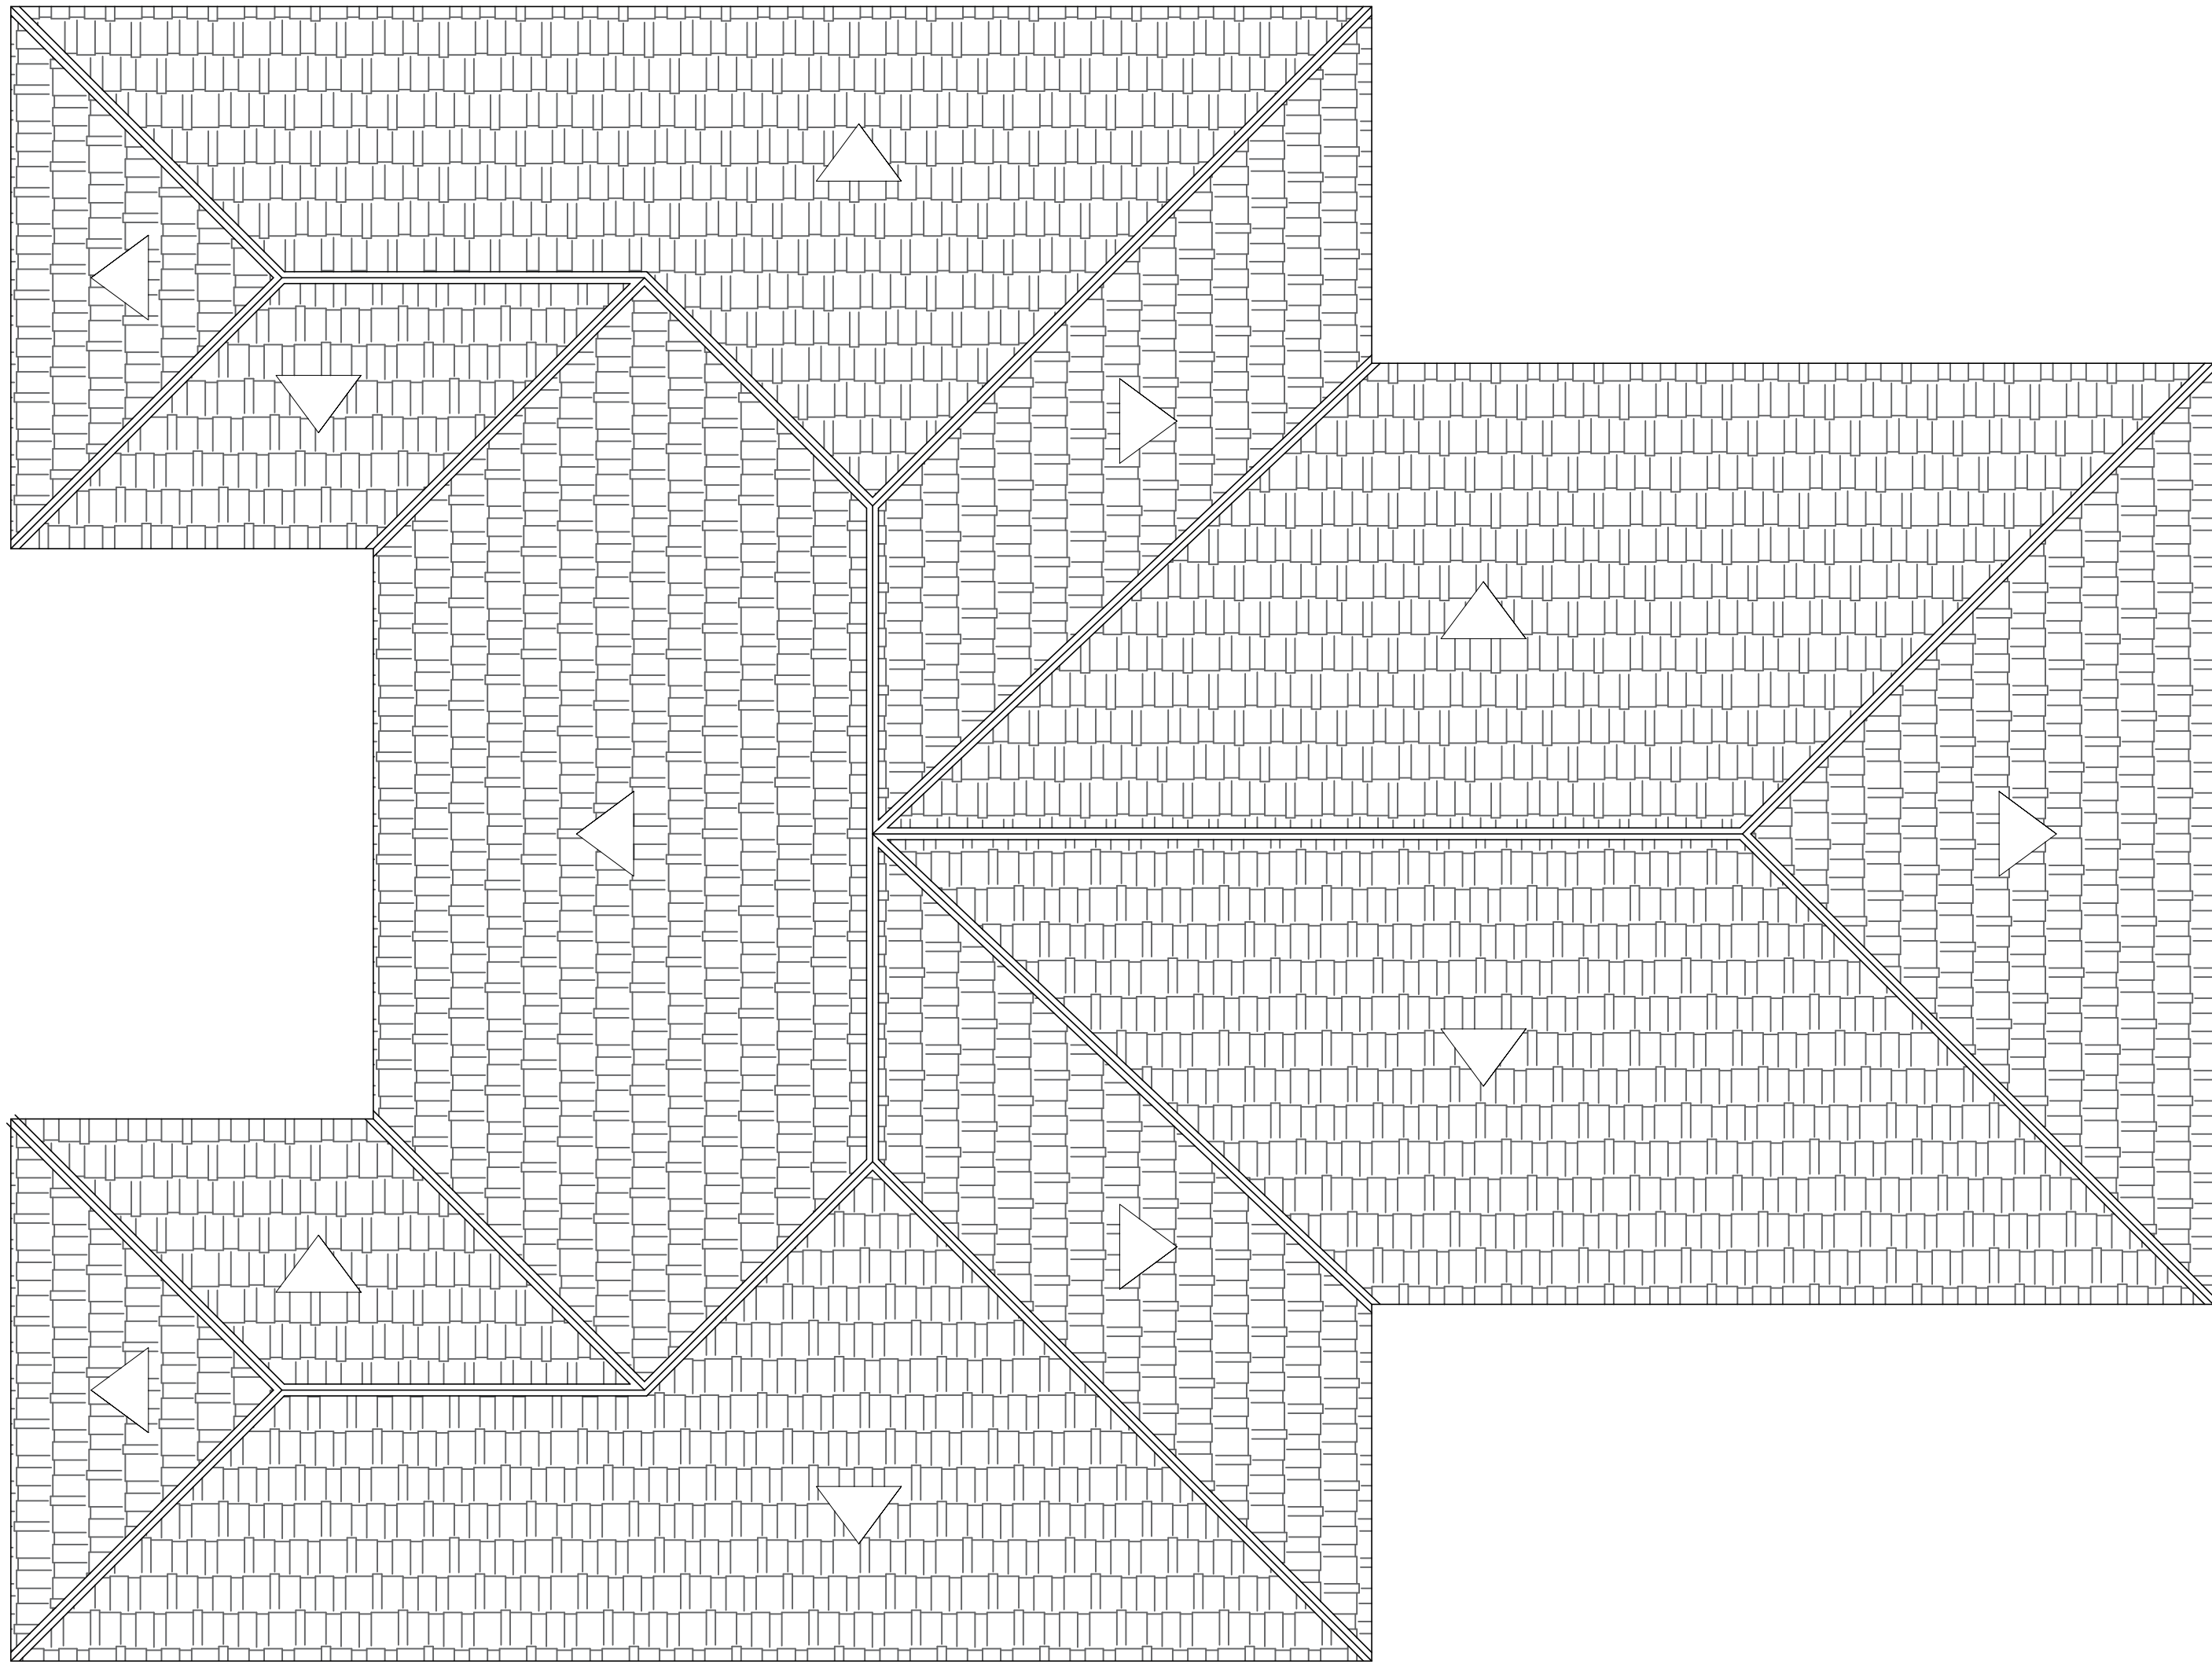


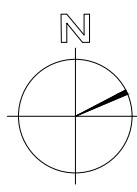


1 PLANTA DO TELHADO (POSICIONAMENTO DAS AGUAS)

ESCALA 1:50

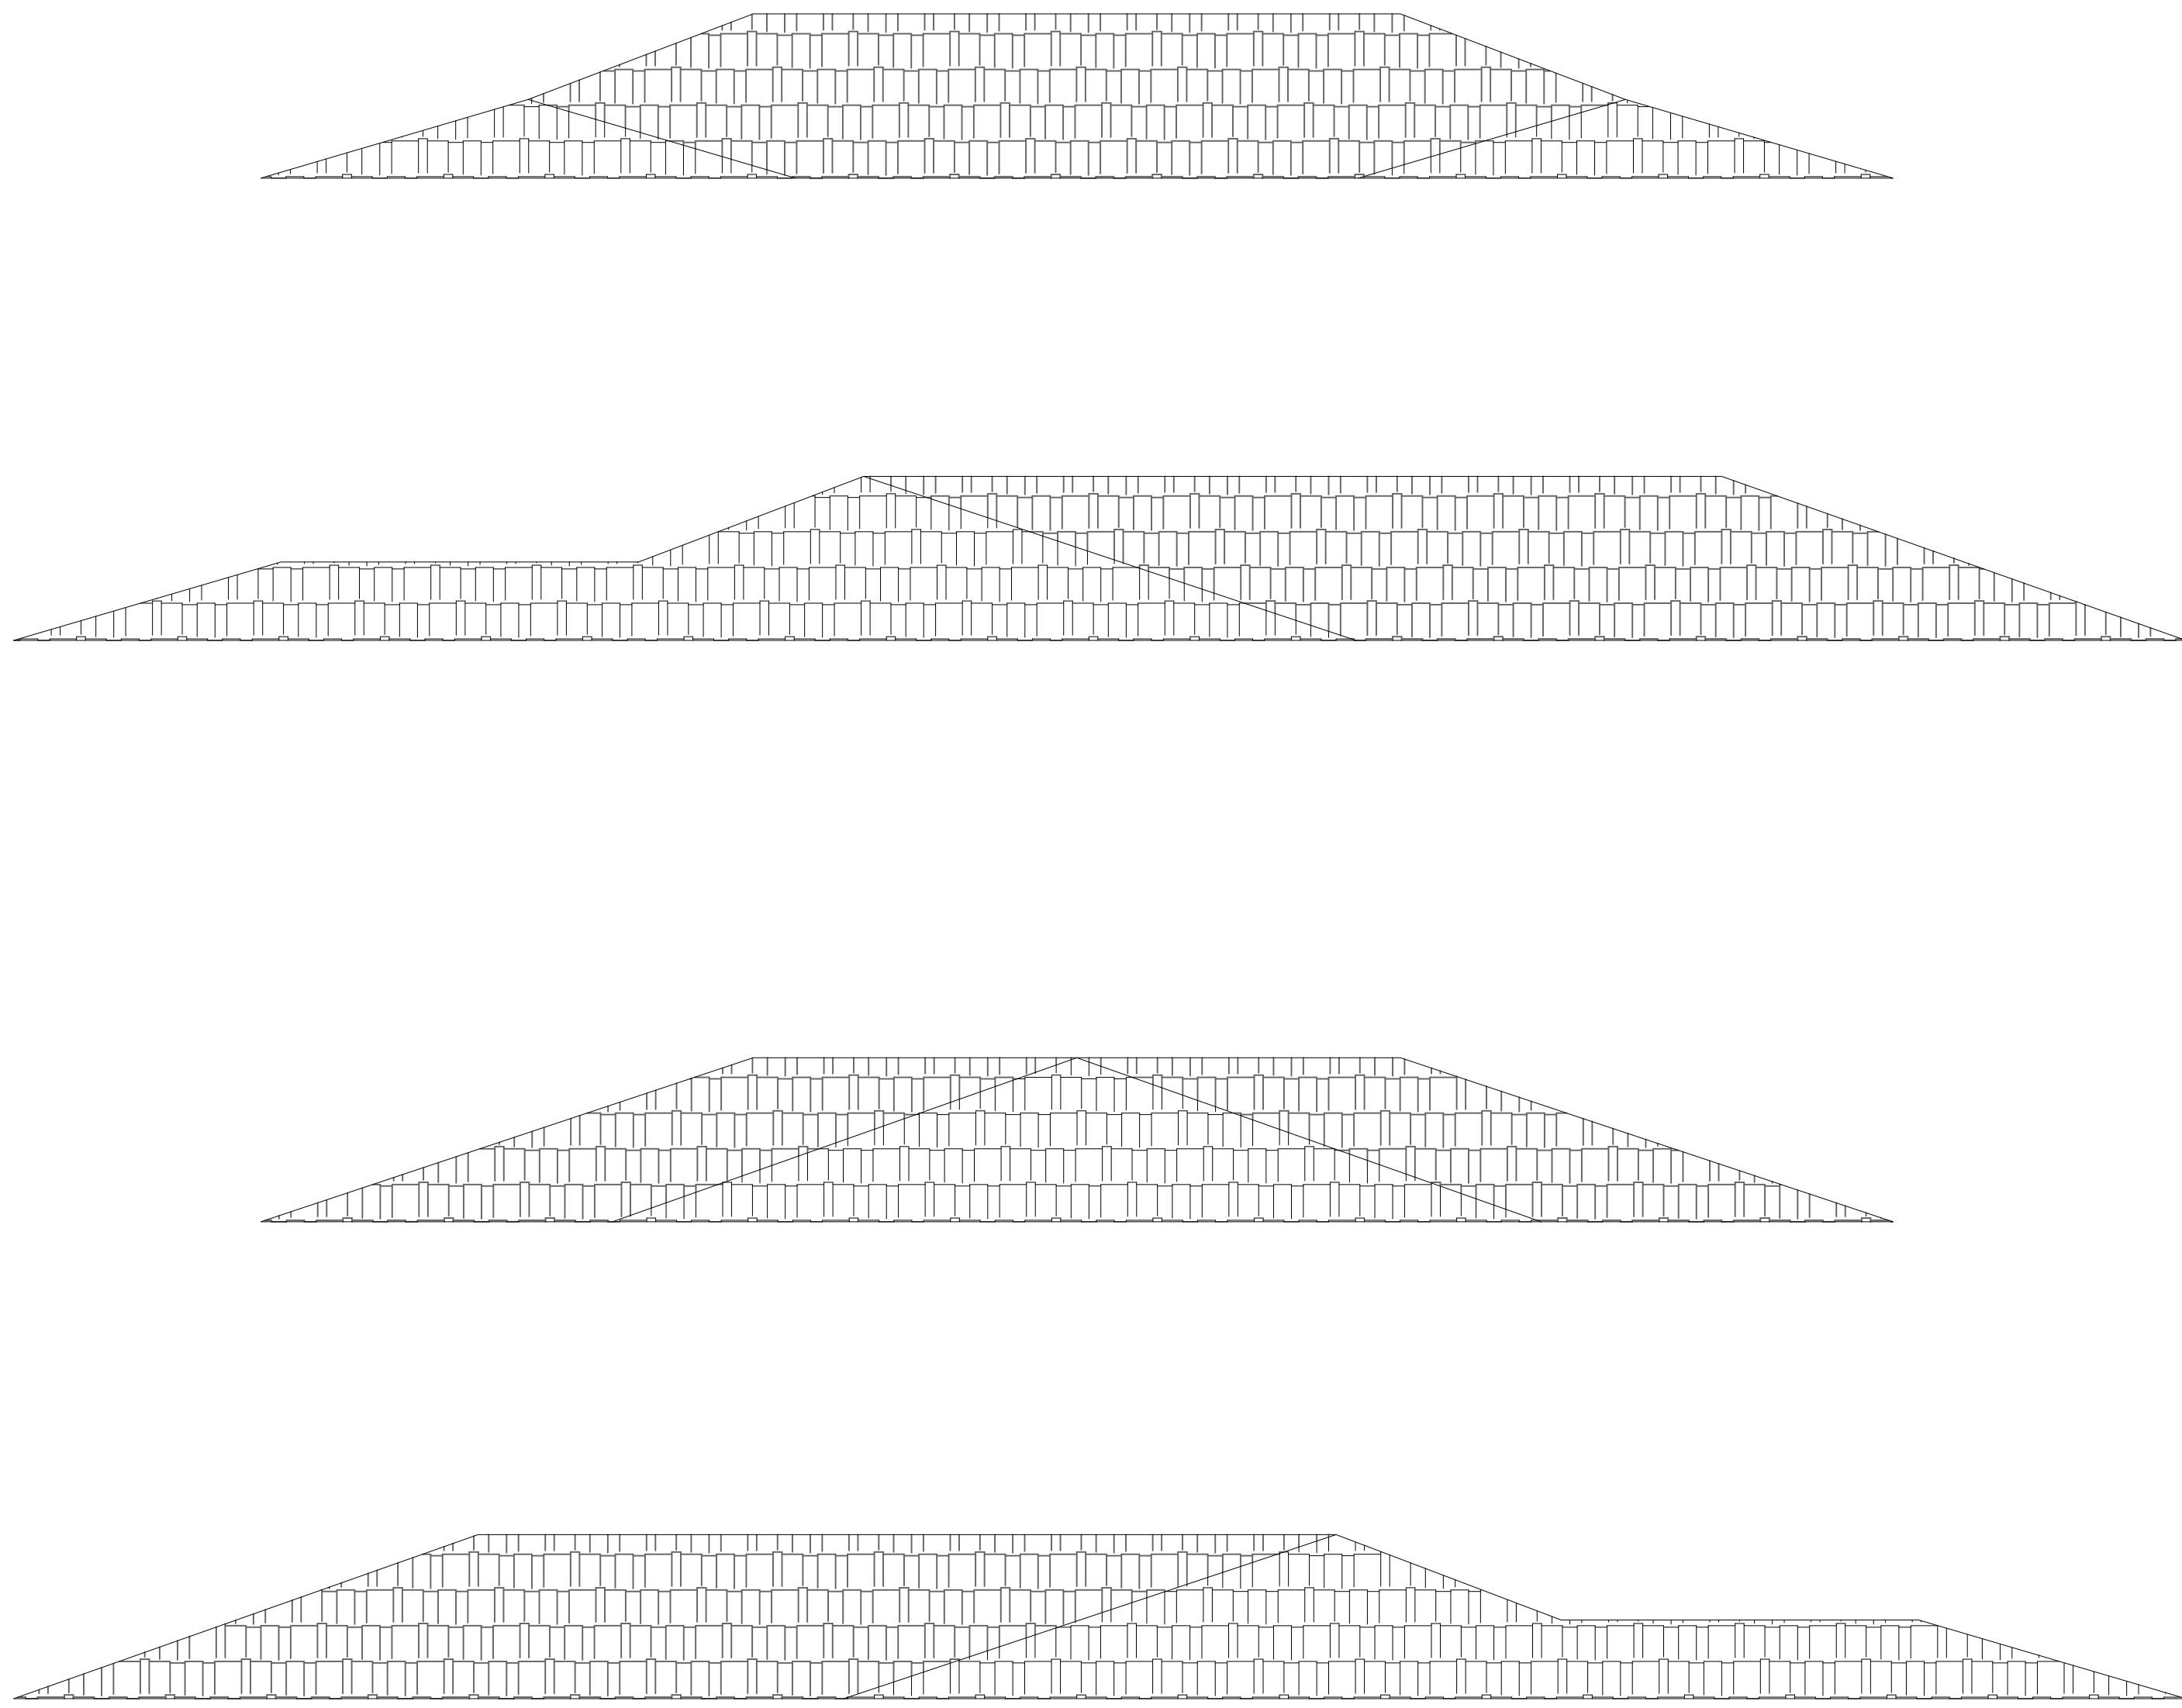


1 VISTAS DO TELHADO (POSICIONAMENTO DAS ALTURAS DE CUMEEIRAS)

ESCALA 1:50

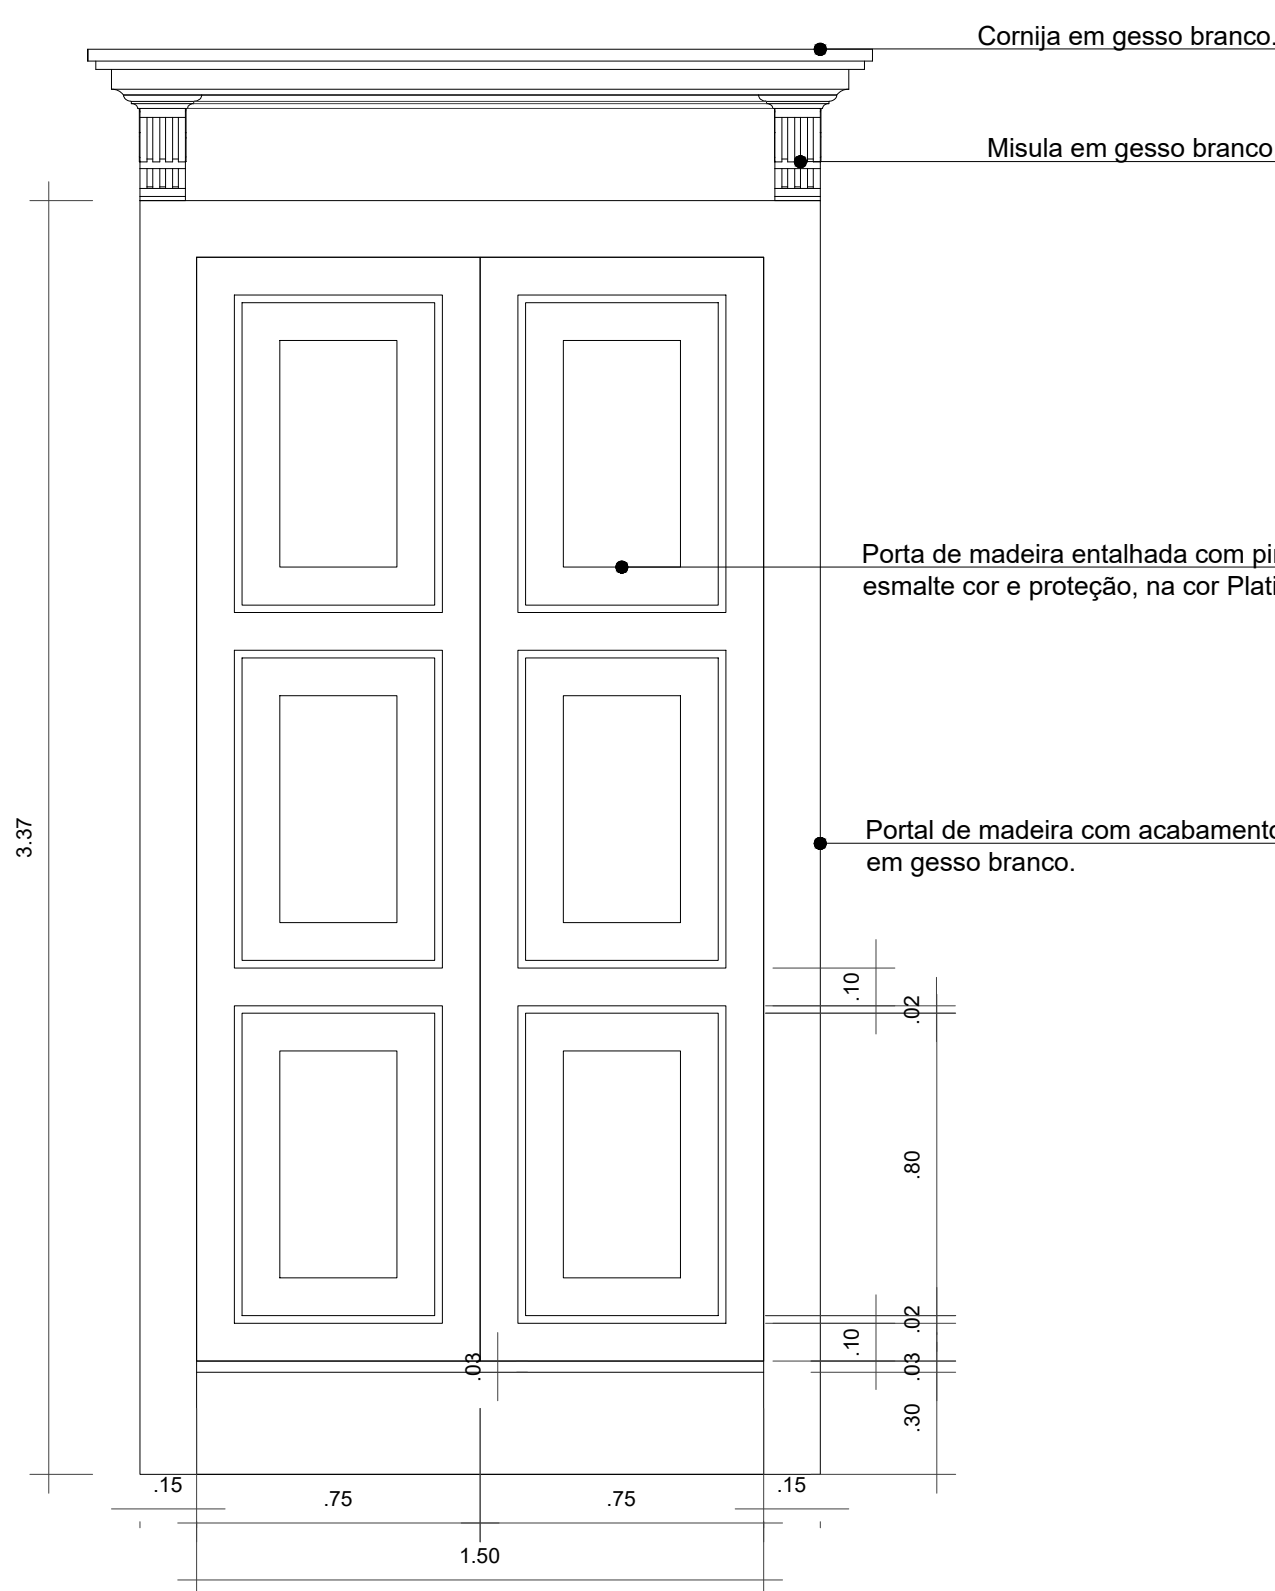


1 PORTA 1

ESCALA 1:20

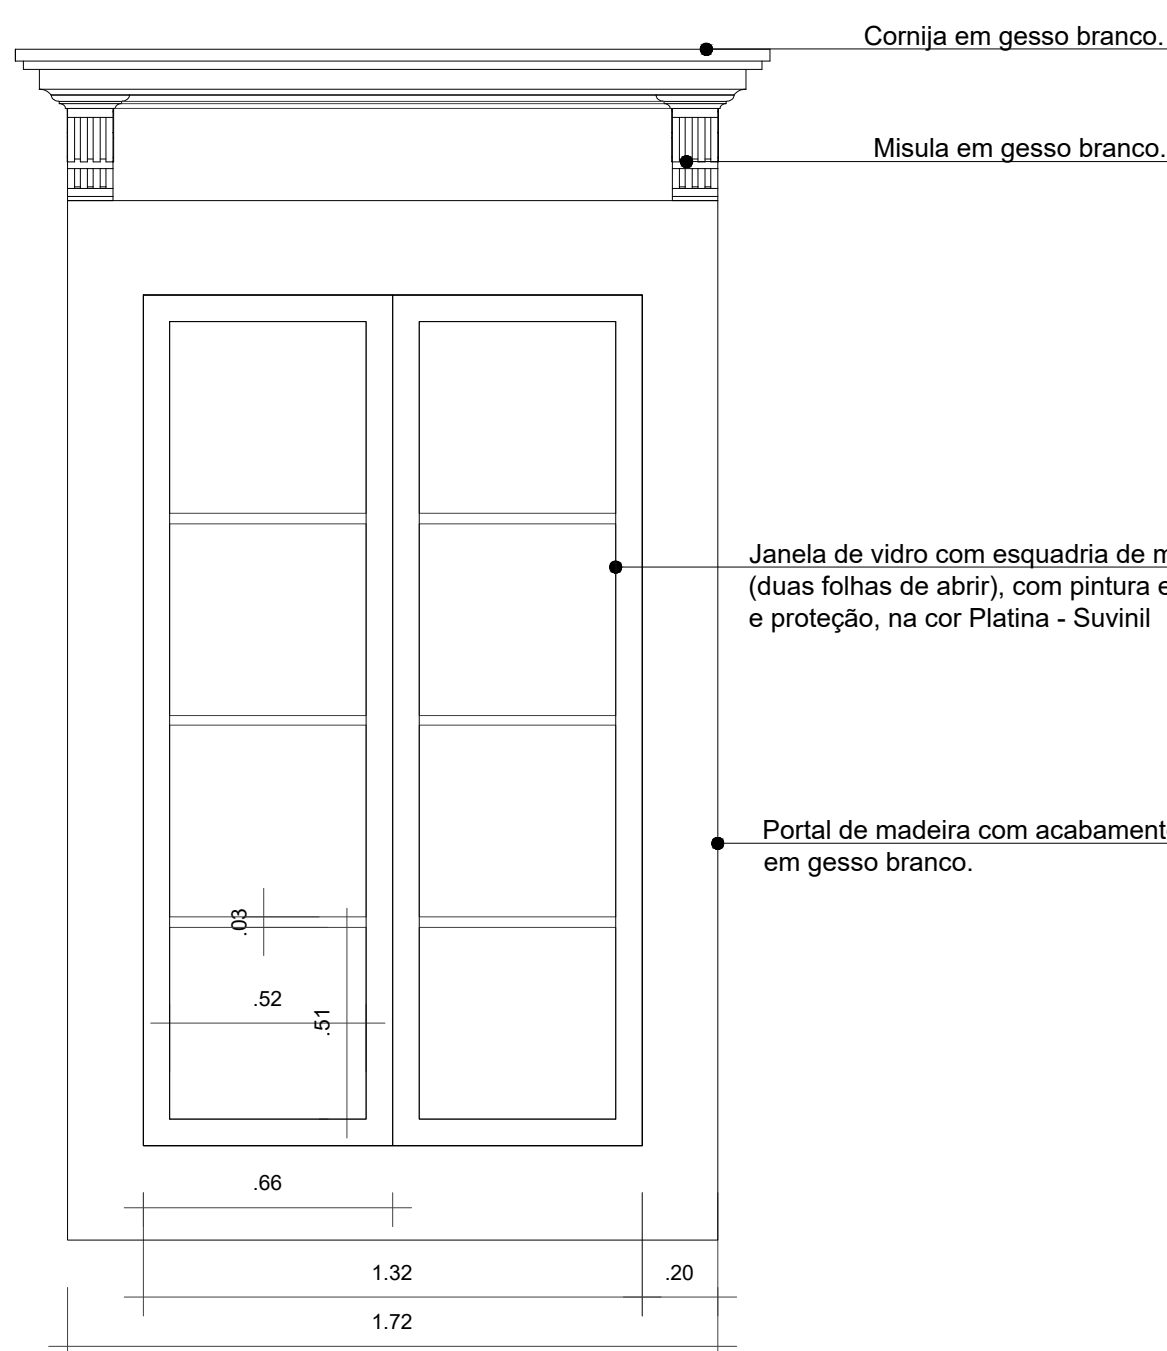


1 JANELA 1 VISTA EXTERNA

ESCALA 1:20

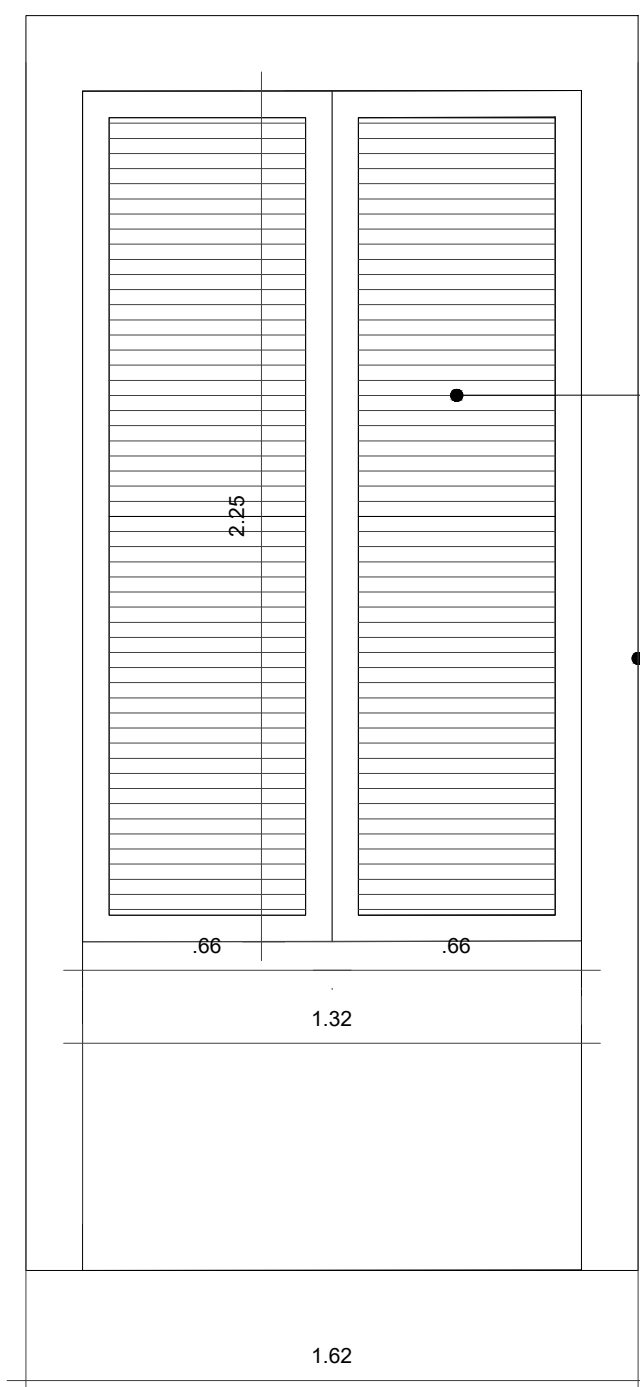


1 JANELA 1 VISTA INTERNA

ESCALA 1:20

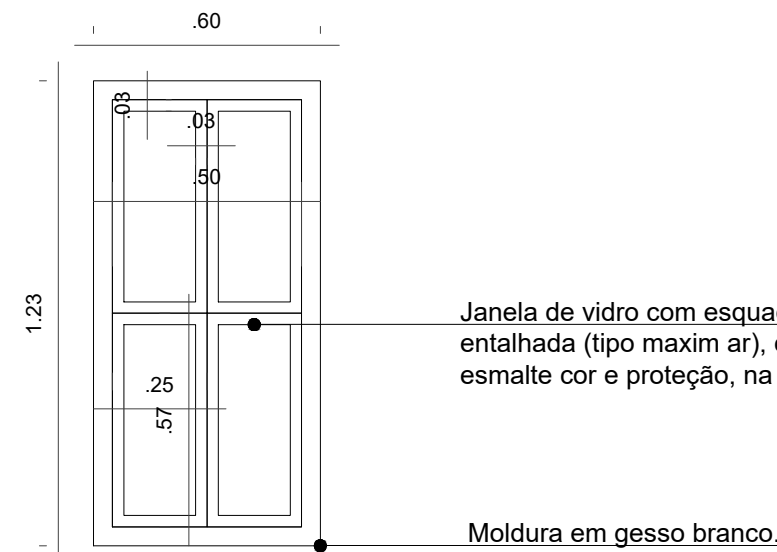

1 JANELA 2

ESCALA 1:20

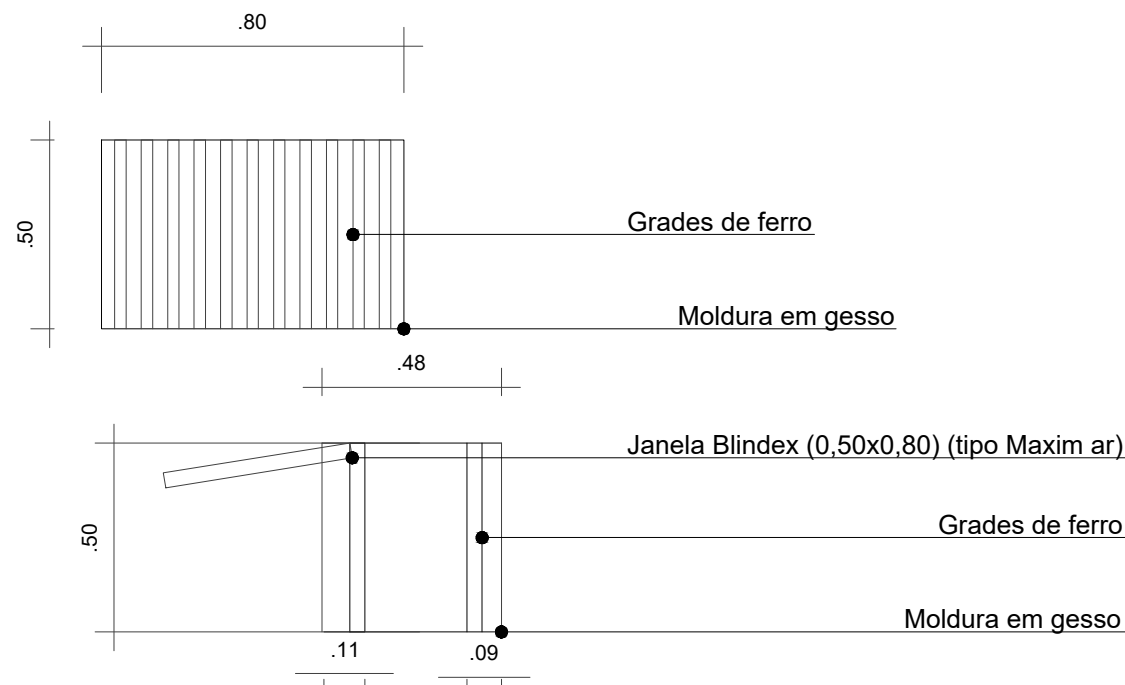

1 JANELAS 3 E 4

ESCALA 1:20

PLANTA CHAVE

LEGENDA

1	△	▽	▽	1	PISO/ PAREDE/ TETO/ OUTROS.
1	△	▽	▽	1	ALVENARIA
1	△	▽	▽	1	DIVISÓRIA EM GESSO ACARTONADO
1	△	▽	▽	1	ESTRUTURA DE CONCRETO ARMADO
1	△	▽	▽	1	CONSTRUIR
1	△	▽	▽	1	DEMOLIR

XXX	NÍVEL EM PLANTA (ACABADO)
XXX	NÍVEL EM PLANTA (GESSO)
+	INÍCIO E SENTIDO DA PAGINAÇÃO DO PISO

Legenda

→	Ponto para interruptor	→	Ponto para interruptor
→	Ponto para luminária no rebordo	→	Ponto de tomada no piso
→	Ponto para luminária no teto	→	Ponto de tomada baixo
→	Ponto para luminária no piso	→	Ponto de tomada médio
→	Ponto para luminária pendente	→	Ponto de tomada alto
→	Ponto para arandela	→	Ponto de tomada em bancada
→	Ponto para balizador	→	Ponto de telefone no piso
		→	Ponto de telefone baixo
		→	Ponto de telefone médio
		→	Ponto de internet
		→	Ponto para TV no piso

Legenda

→	Ponto para interruptor
→	Ponto de tomada no piso
→	Ponto de tomada baixo
→	Ponto de tomada médio
→	Ponto de tomada alto
→	Ponto de tomada em bancada
→	Ponto de telefone no piso
→	Ponto de telefone baixo
→	Ponto de telefone médio
→	Ponto de internet
→	Ponto para TV no piso

ESPECIFICAÇÕES

PISOS
1 PISO EM PORCELANATO MADEIRO IMBUJA 20X141,5CM - VILAGRES
2 PISO EM PASTILHA JATOBÁ ACETINADA SEDA 5X5CM - PASTILHAS JATOBÁ
3 PISO EM PASTILHA JATOBÁ ACETINADA CINZA TROIA 5X5CM - PASTILHAS JATOBÁ
4 PISO EM PORCELANATO BERLIN CEMENT 63X108CM - VILAGRES

PAREDES
1 PINTURA COM TINTA ACRÍLICA SUPER PREMIUM NA COR BRANCO GELO - LINHA MÁXIMO DESEMPENHO SUVINIL
2 AZULEJOS LURCA TRACO CINZA - 15,5X15,5CM
3 AZULEJOS LURCA FATA AMARELO - 15,5X15,5CM
4 PASTILHAS JATOBÁ BRILHANTE CINZA CIMENTO - 5X5CM
5 PASTILHAS JATOBÁ BRILHANTE CINZA CIMENTO - 5X5CM
6 PINTURA COM TINTA ACRÍLICA FACHADA NA COR ROSA FUMÉ - LINHA PROTEÇÃO TOTAL SUVINIL

TETOS
1 FORRO EM GESSO SIMPLES COM TABICA - ACABAMENTO BRANCO GELO
2 FORRO EM GESSO COM SANCA NEGATIVA - ACABAMENTO BRANCO GELO
3 FORRO DE GESSO COM SANCA LUMINADA - ACABAMENTO BRANCO GELO
4 COBERTURA EM POLICARBONATO

TABELAS

QUADRO GERAL DAS PORTAS					
Nº	DIMENSÃO L x H	QUANT.	SOLEIRA	TIPO	MATERIAL
P1	1.50X2.22	04	PORCELANATO	2 FOLHAS DE ABRIR	MADEIRA ENTALHADA COM ACABAMENTO EM TINTA ESMALTE PREMIUM NA COR PLATINA - LINHA COR E PROTEÇÃO SUVINIL
P2	1.10x2.10	02	S/SOLEIRA	1 FOLHA DE CORRER	PORTA PET 38MM DA MARCA MENTA, ROLDANA INVISÍVEL, 1 NA COR AMARELO GIRASSOL, 1 NA COR CINZA MÉDIO, UM LADO COM BARRA ANTRÁFICO.
P3	0.80x2.10	01	PORCELANATO	1 FOLHA DE ABRIR	CHAPA DE OSB 30 MM
P4	1.15x2.10	01	S/SOLEIRA	1 FOLHA SANFONADA	PVC BRANCO

QUADRO GERAL DE JANELAS					
Nº	DIMENSÃO L x H	QUANT.	ÁREA TOTAL	PEITORIL	MATERIAL
J1	2.13X2.25	10		60 ALVENARIA	2 FOLHAS DE MADEIRA COM VÍDRO (EXTERNAS) DE ABRIR, 2 FOLHAS INTERNAS VENEZIANAS
J2	1.00X1.23	2		60 ALVENARIA	1 FOLHA DE MADEIRA COM VÍDRO MAXIMAR NA VERTICAL
J3	1.00X0.50	3		60 ALVENARIA	GRADE DE FERRO
J4	1.00X0.50	2		60 ALVENARIA	GRADE DE FERRO

NOTAS

R00	ENTREGA EXECUTIVO	24/11/2021
R	DESCRIÇÃO	DATA DE ENTREGA

REVISÃO

	EQUIPAMENTO CULTURAL NO LAZARETO - RESTAURO DO CASARÃO DO BAIRRO LAZARETO - ANTIGA CASA DE CUIDADOS AOS LEPROSOS.
--	---

Obra: RESTAURO E IMPLANTAÇÃO DE EQUIPAMENTO CULTURAL NO LAZARETO

Local: RUA BENJAMIM CONSTANT, 936 - LAZARETO

Projeto: PROJETO DE RESTAURO E ADEQUAÇÃO

Etapas: PROJETO EXECUTIVO

Responsável Técnico do Projeto: Samirita Frossard de Almeida

Responsável Técnico do Projeto Paisagístico: Adriana Cortez

Presidente da Fundação: Luz Fernando Dutra Folly

Conteúdo: Telhado e Detalhamentos

Nome do arquivo: LazaretoCultural.dwg	Número do Desenho:
Código: 2021/003	
Data: 24/11/2021	
Escala: 1/50	
Prancha: 06/07	