

NOVA FRIBURGO

PREFEITURA

ESCOLA MUNICIPAL SÃO JUDAS TADEU

Nº DO PROCESSO: 7630/2020

ASSUNTO:

SITUAÇÃO

LOCALIZAÇÃO

Rua Romana Villas Boas Schuenck, s/nº – Nova Suíça

SECRETÁRIO EGCP :

Pierre da Silva Moraes - matrícula 062.728

SUB-SECRETÁRIO EGCP :

Luan Leite Feijó - Matrícula: 100.337

AUTOR DO PROJETO :

Alexandra Souza Tardelli Sanglard - CAU A26105-0 - matrícula 116.267

SECRETÁRIA EDUCAÇÃO:

Caroline Moura Klein - matrícula 990.953

DATA :

OUT/2022

ÁREA TOTAL DE CONSTRUÇÃO :

1.178,53 m²


ESCALA :

INDICADA

PRANCHA :

03 / 03

OBSERVAÇÕES:

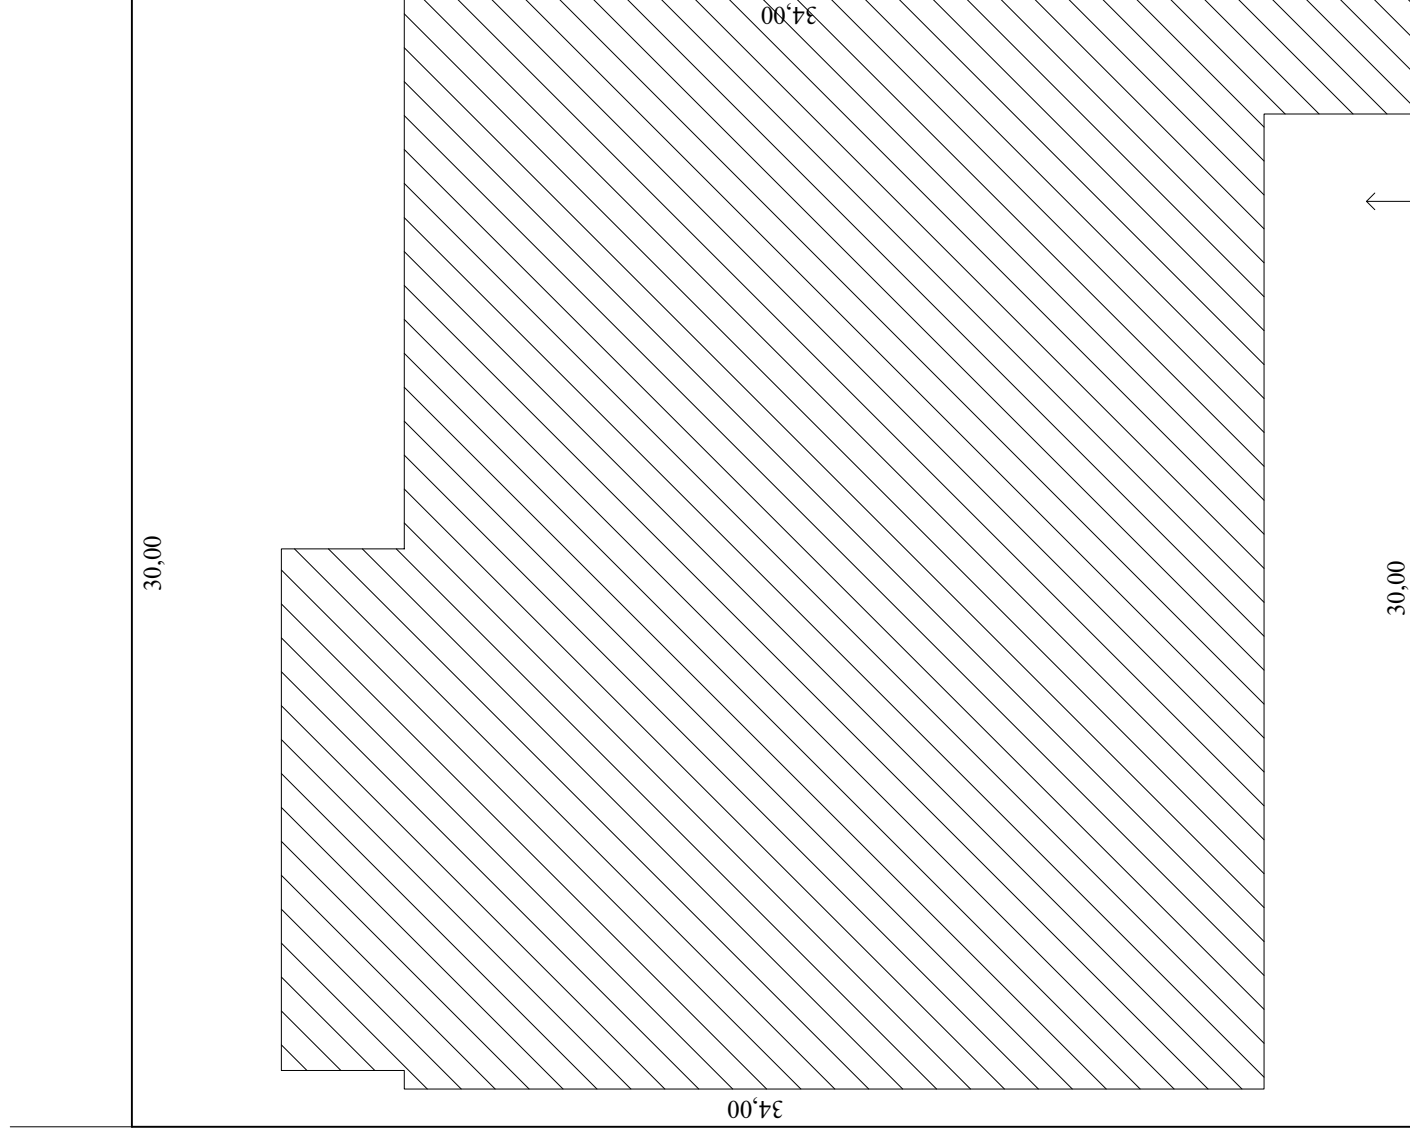

RUA ROMANA VILLAS BOAS SCHUENCK

UTM 23K
757088.83 mE
7534389.60 mS

SITUAÇÃO

ESCALA 1/200 ÁREA = 1.020,00 m²

01