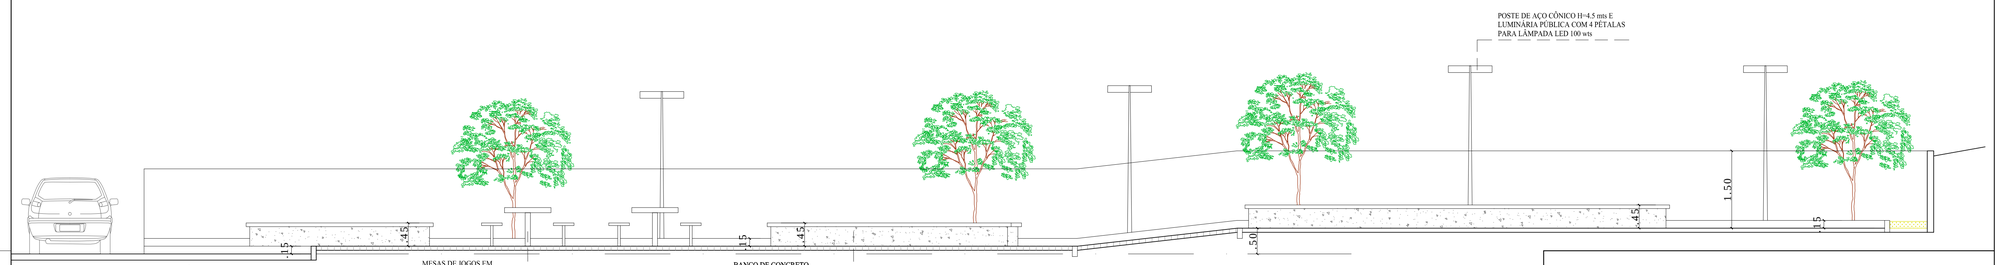

03 CORTE BB
ESC. 1/50

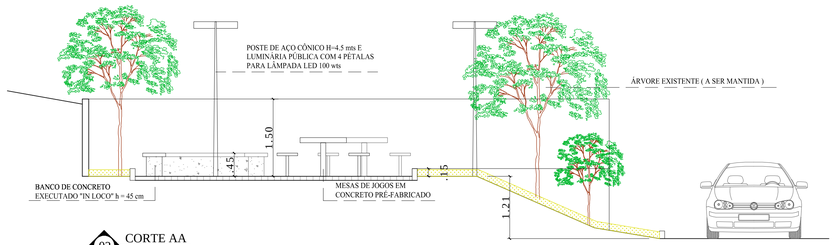

02 CORTE AA
ESC. 1/50

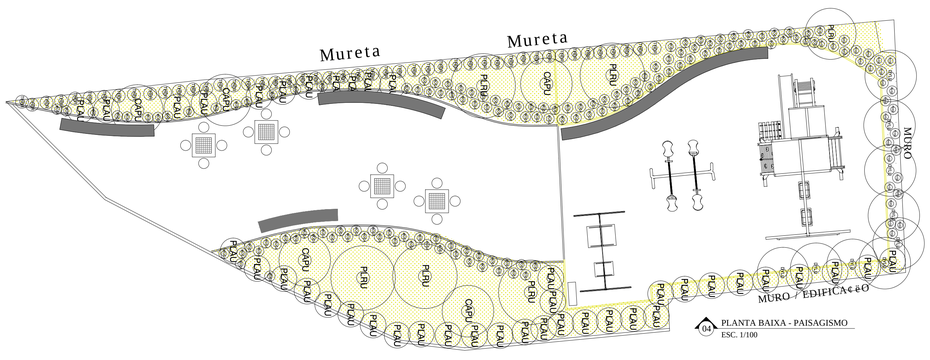

04 PLANTA BAIXA - PAISAGISMO
ESC. 1/100

SIMBOLOGIA VEGETAÇÃO

CÓDIGO	NOME CIENTÍFICO / NOME POPULAR	DIÂMETRO DO TORRÃO	DIÂMETRO DA COPA	PORTE	QUANTIDADE	OBSERVAÇÕES
CAPU	TIBOUCHINA MUTABILIS/MANCÃ DA SERRA ANÃO	0,50M	2M	2M	6/UN	Flores Rosa e branca.
DEL.U	DYPSIS LUTESCENS/ARECA BAMBU	0,30M	2M	3M	9/UN	Palmeira
MAÇA	MOLINERIA CAPITULATA / CURCULIGO	0,20 M	0,40 M	0,50M	29,92/m²	folhagem
PLBA	PLUMBAGO AURICULATA/BELA EMILIA	0,30M	1M	1M	62,10/m²	FLORES BRANCAS
PLRU	PLUMERIA RUBRA/ JASMIM MANGA	0,50M	2,5M	3M	7/UN	FLORES BRANCAS
THBR	THUNBERGIA ERECTA/TUMBERGIA	0,20M	0,50M	1 M	30,67m/linear	arbustivas com flores rosas
PHRC	PHYMATOSORUS SCOLOPENDRIA / SAMAMBAIA - JAMACÁ	0,20M	0,40M	0,40M	5,79/m²	Folhagem pequena porte
					APROXIMADA MENTE 30,84M² (TRINTA E UM METROS E OITO DECIMETROS) (Grama existente)	

NOVA FRIBURGO
PREFEITURA

NÚDO PROCESSO:

ÇREA DO TERRENO :

ASSUNTO: PROJETO BĆSICO DE URBANISMO

TØTULO :

PROJETO DE REQUALIFICA¢ë O URBANA DA Þ¢. DO TERREIRë O
LOCALIZADA NA RUA MANLIO DE ARAÐJO SILVA, OLARIA - NOVA FRIBURGO

SECRETĆRIO EGP : Pierre da Silva Moraes - Matr. 062.728

SUB-SECRETĆRIO EGP : Luan Leite Feij· - Matr. 115.288

AUTOR DO PROJETO: Sergio Abi Ramia Levorato - arquiteto e urbanista - CAU nºA29786-0

DATA DA REVISëO	ESCALA	PRANCHA
AGOSTO / 2022	INDICADA	02 / 03

OBSERVA¢ëES: