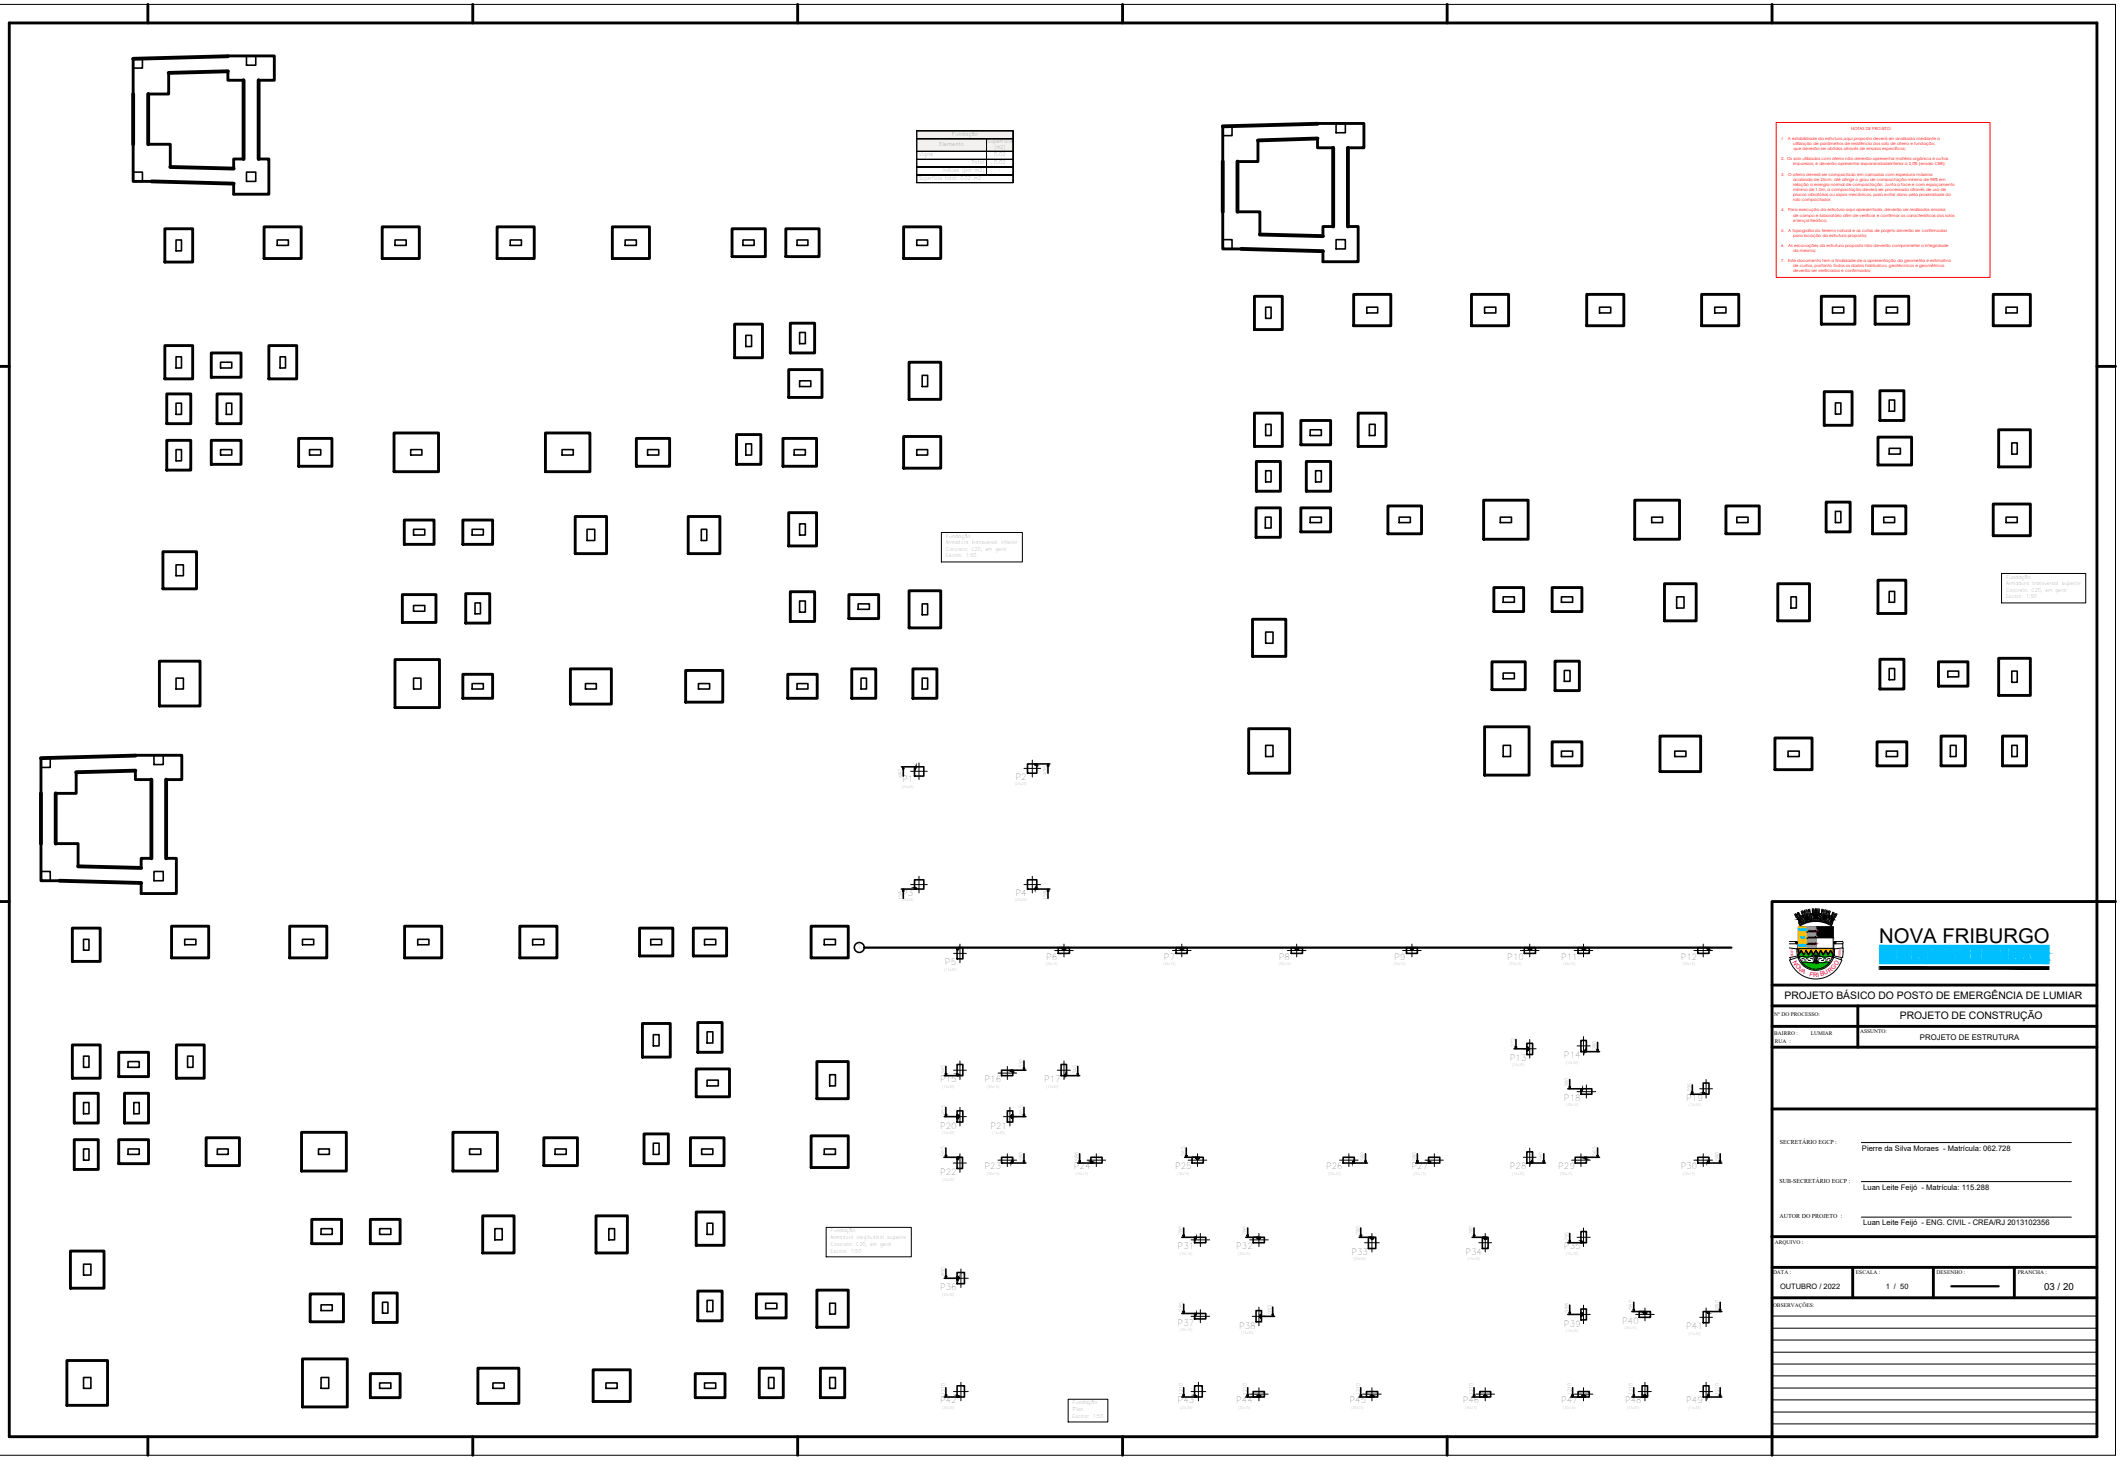
NOTAS DE PROJETO:
1. A estabilidade da estrutura aqui proposta deverá ser avaliada mediante o utilização de parâmetros de resistência dos solo de areia e fundação, que deverão ser obtidos através de ensaios específicos.
2. Os solo utilizados com aterro não deverão apresentar matéria orgânica e ou/ou impurezas, e deverão apresentar expansibilidade/retração ≤ 2,0% (ensaio CBR).
3. O aterro deverá ser compactado em camadas com espessura máxima de 20cm, e deverá ser feito o controle de compactação mediante DMS em relação a energia normal (ver especificação). Junto a face e com espaçamento mínimo de 1,0m, a compactação deverá ser processada através de uso de placas vibratórias ou sapos mecânicos, para evitar dano pela proximidade do rolo compactador.
4. Para execução da estrutura aqui apresentada, deverão ser realizadas ensaios de campo e laboratório afim de verificar e confirmar as características dos solos e/ou/ou/ledros.
5. A topografia do terreno natural e as cotas de projeto deverão ser confirmadas para locação da estrutura proposta.
6. As escavações da estrutura proposta não deverão comprometer a integridade da marinha.
7. Este documento tem a finalidade de a apresentação da geometria e estrutura de suas, portanto todos os dados hidráulicos, geotécnicos e geométricos deverão ser verificados e confirmados.
NOVA FRIBURGO
PROJETO BÁSICO DO POSTO DE EMERGÊNCIA DE LUMIAR
Nº DO PROCESSO:
PROJETO DE CONSTRUÇÃO
BAIRRO : LUMIAR
RUA :
ASSUNTO:
PROJETO DE ESTRUTURA
SECRETÁRIO EGCP :
Pierre da Silva Moraes - Matrícula: 062.728
SUB-SECRETÁRIO EGCP :
Luan Leite Feijó - Matrícula: 115.288
AUTOR DO PROJETO :
Luan Leite Feijó - ENG. CIVIL - CREA/RJ 2013102356
ARQUIVO :
DATA :
OUTUBRO / 2022
ESCALA :
1 / 50
DESENHO :
PRANCHA :
03 / 20
OBSERVAÇÕES: