
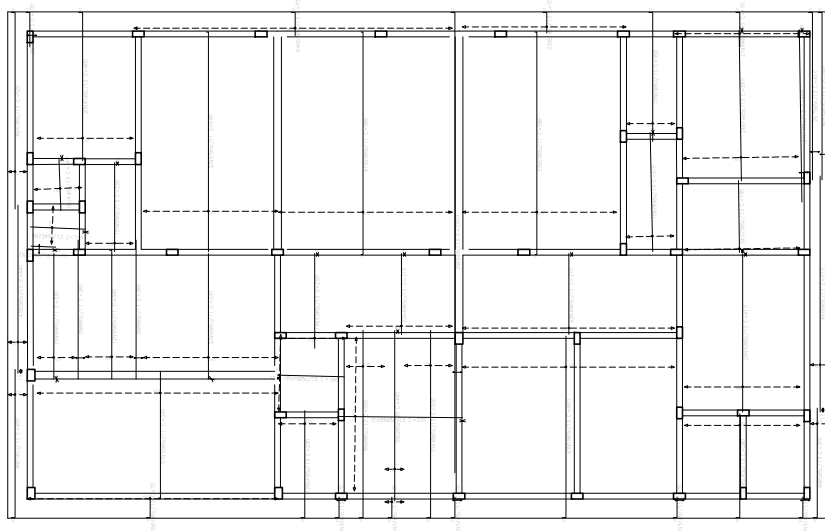
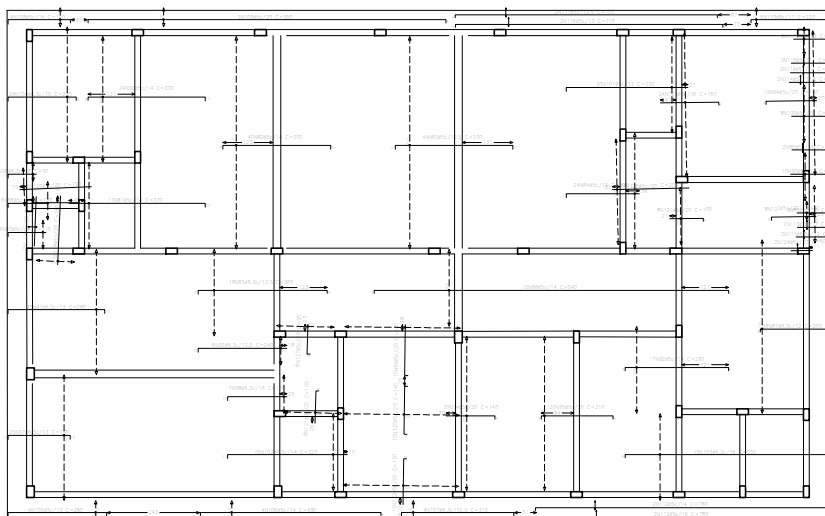


LAJE COBERTURA
Armadura transversal inferior
Concreto: C25, em geral
C8-50 e C8-60
Esp. 1:50

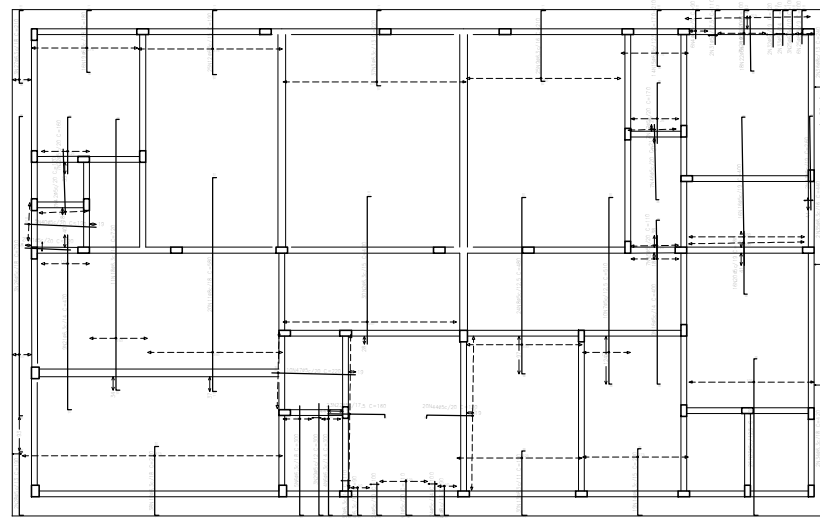

LAJE COBERTURA
Armadura transversal superior
Concreto: C25, em geral
CA-50 e CA-60
Escala: 1:50

Laje Cobertura
Armadura longitudinal superior
Concreto: C20, em geral
CA-50 e CA-60
Escala: 1:50

[illegible][illegible]

REFERENCES

PROJETO BÁSICO DO POSTO DE EMERGÊNCIA DE LUMIAR

Nº DO PROCESSO:	PROJETO DE CONSTRUÇÃO
-----------------	-----------------------

HAIRRO: LUMIAR	ASSUNTO: PROJETO DE ESTRUTURA
----------------	-------------------------------

SECRETÁRIO EQCP : Pierre da Silva Moraes - Matrícula: 062.728

SUB-SECRETÁRIO EGCP: Luan Leite Feijó - Matrícula: 115.288

AUTOR DO PROJETO : Luan Leite Feijó - ENG. CIVIL - CREA/RJ 2013102356

ARQUITVO :

DATA:	ESCALA:	DESENHO:	PRANCHA:
OUTUBRO / 2022	1 / 50	—	07 / 20

[illegible]