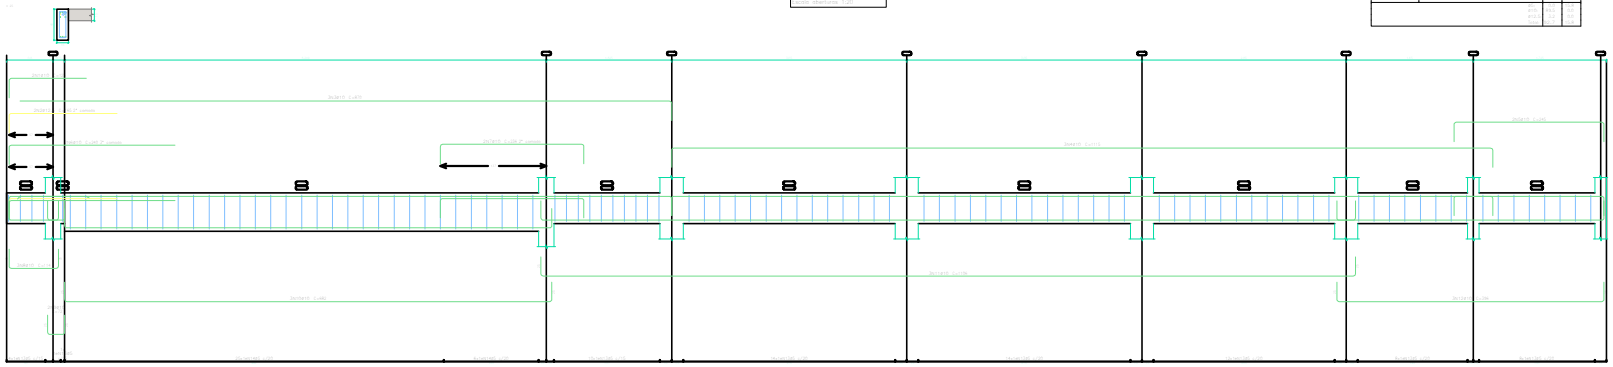

NOTAS:
Concreto de vigas
Concreto: C25, em geral
Aço dos estribos: CA-50 e CA-60
Aço dos estribos: CA-50 e CA-60
Escala vigas: 1:20
Escala seções: 1:20
Escala estruturas: 1:20

Detalhes							

NOVA FRIBURGO

PROJETO BÁSICO DO POSTO DE EMERGÊNCIA DE LUMIAR

Nº DO PROCESSO:	PROJETO DE CONSTRUÇÃO
BAIRRO: LUMIAR RUA :	ASSUNTO: PROJETO DE ESTRUTURA

SECRETÁRIO EGCP : Pierre da Silva Moraes - Matrícula: 082.728

SUB-SECRETÁRIO EGCP : Luan Leite Feijó - Matrícula: 115.288

AUTOR DO PROJETO : Luan Leite Feijó - ENG. CIVIL - CREA/RJ 2013102356

ARQUIVO :

DATA :	ESCALA :	DESENHO :	PRANCHA :
OUTUBRO / 2022	1 / 25	———	10 / 20

OBSERVAÇÕES: