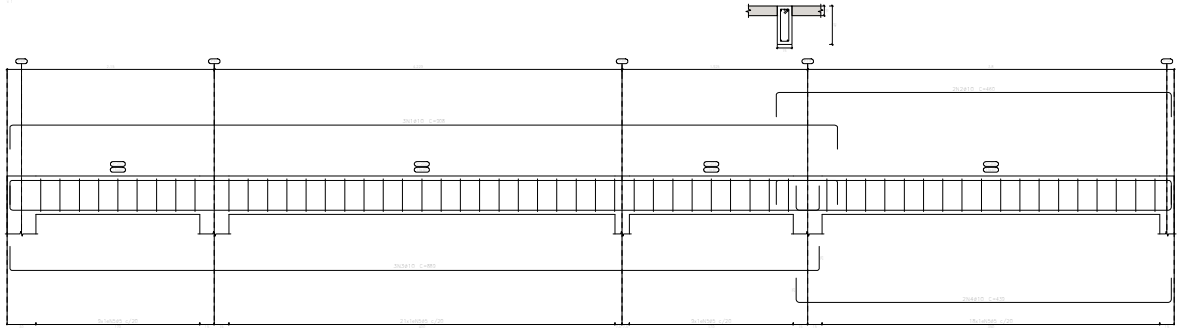

Nota: CONCRETAGEM
Desenho de vigas
Concreto: C25, em geral
Aço das barras: CA-50 e CA-60
Aço dos estribos: CA-50 e CA-60
Escala vigas 1:20
Escala seções 1:20
Escala aberturas 1:20

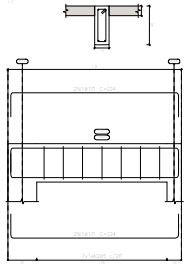

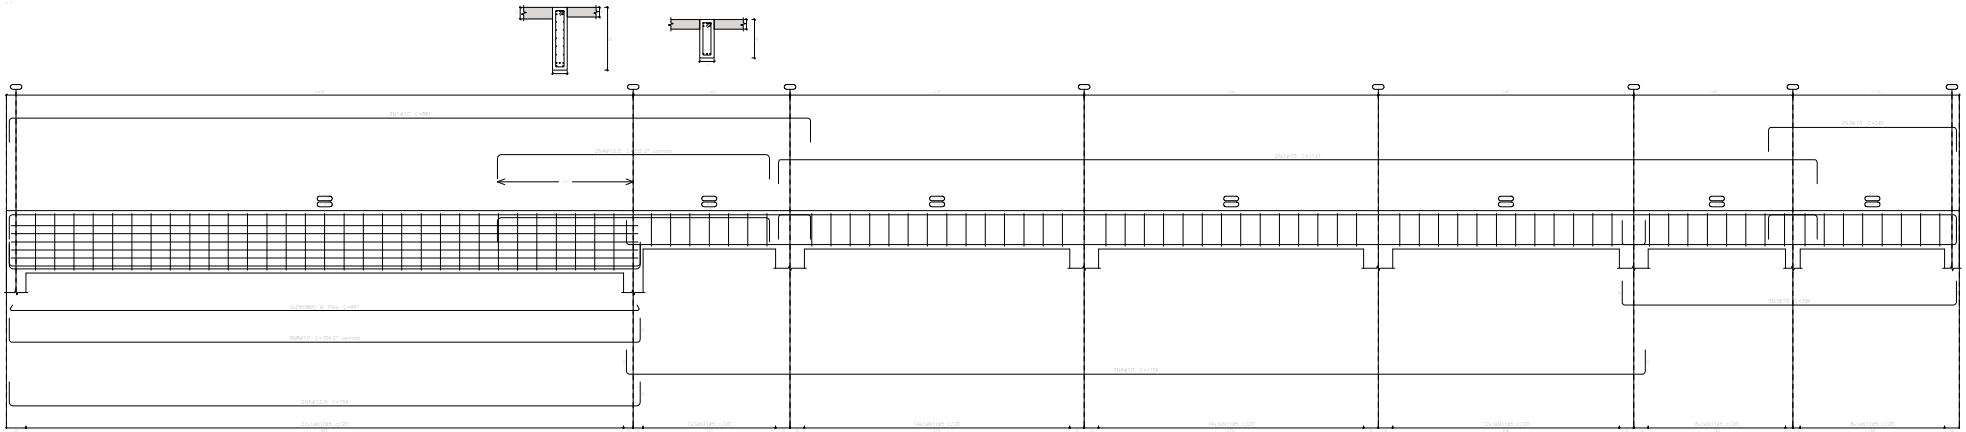

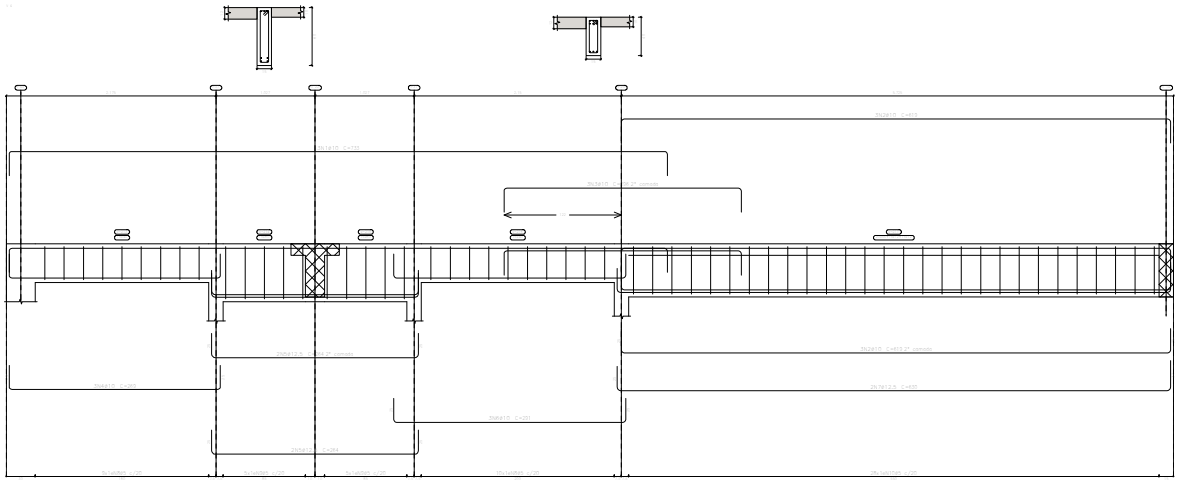

Elemento	Pos.	Bitola	Q.	Esquema (cm)	C.Unitário (cm)	C.Total (cm)	CA-50 (kg)	CA-60 (kg)
V1	1	10	2		480	960	0.6	
	2	10	2		480	960	0.6	
	3	10	2		480	960	0.6	