LAJE COBERTURA
Desenho de vigas
Concreto: C25, em geral
Aço das barras: CA-50 e CA-60
Aço dos estribos: CA-50 e CA-60
Escala vigas 1:25
Escala seções 1:25
Escala elevações 1:25

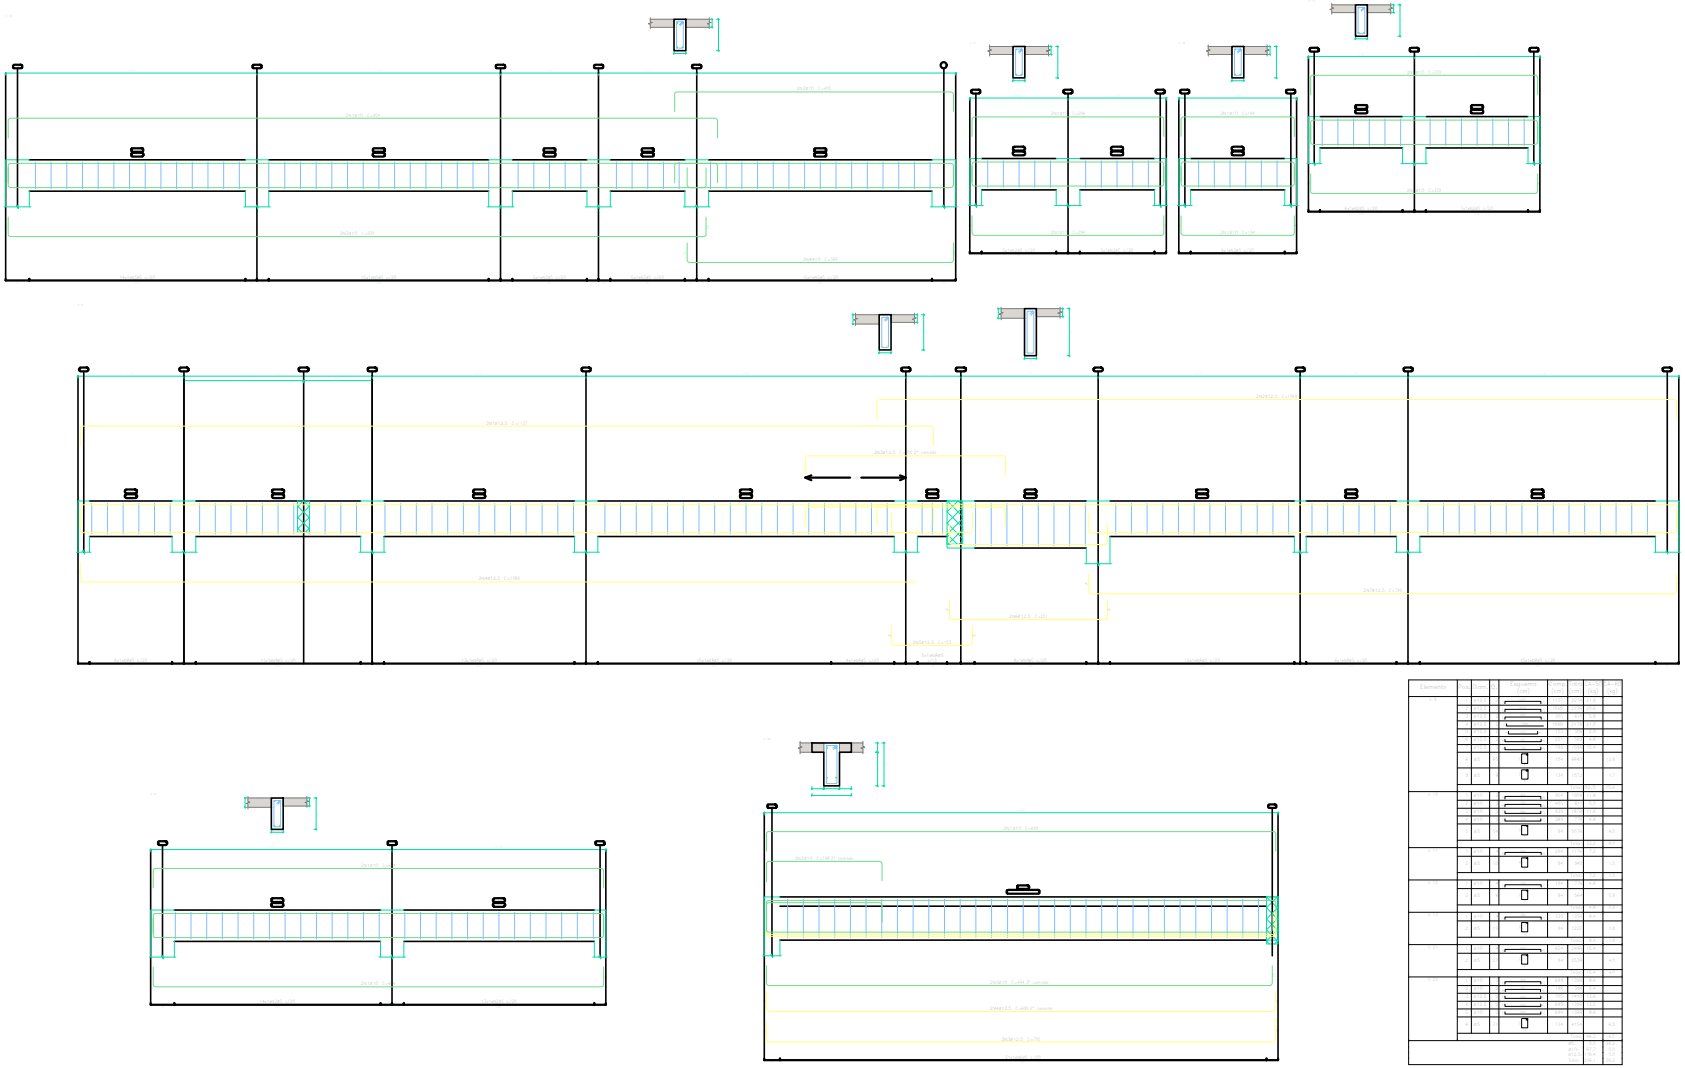

Elemento	Nº	Bitola	Quantidade	Comprimento (cm)	Total (m)	Peso (kg)
[illegible]	[illegible]	[illegible]	[illegible]	[illegible]	[illegible]	[illegible]