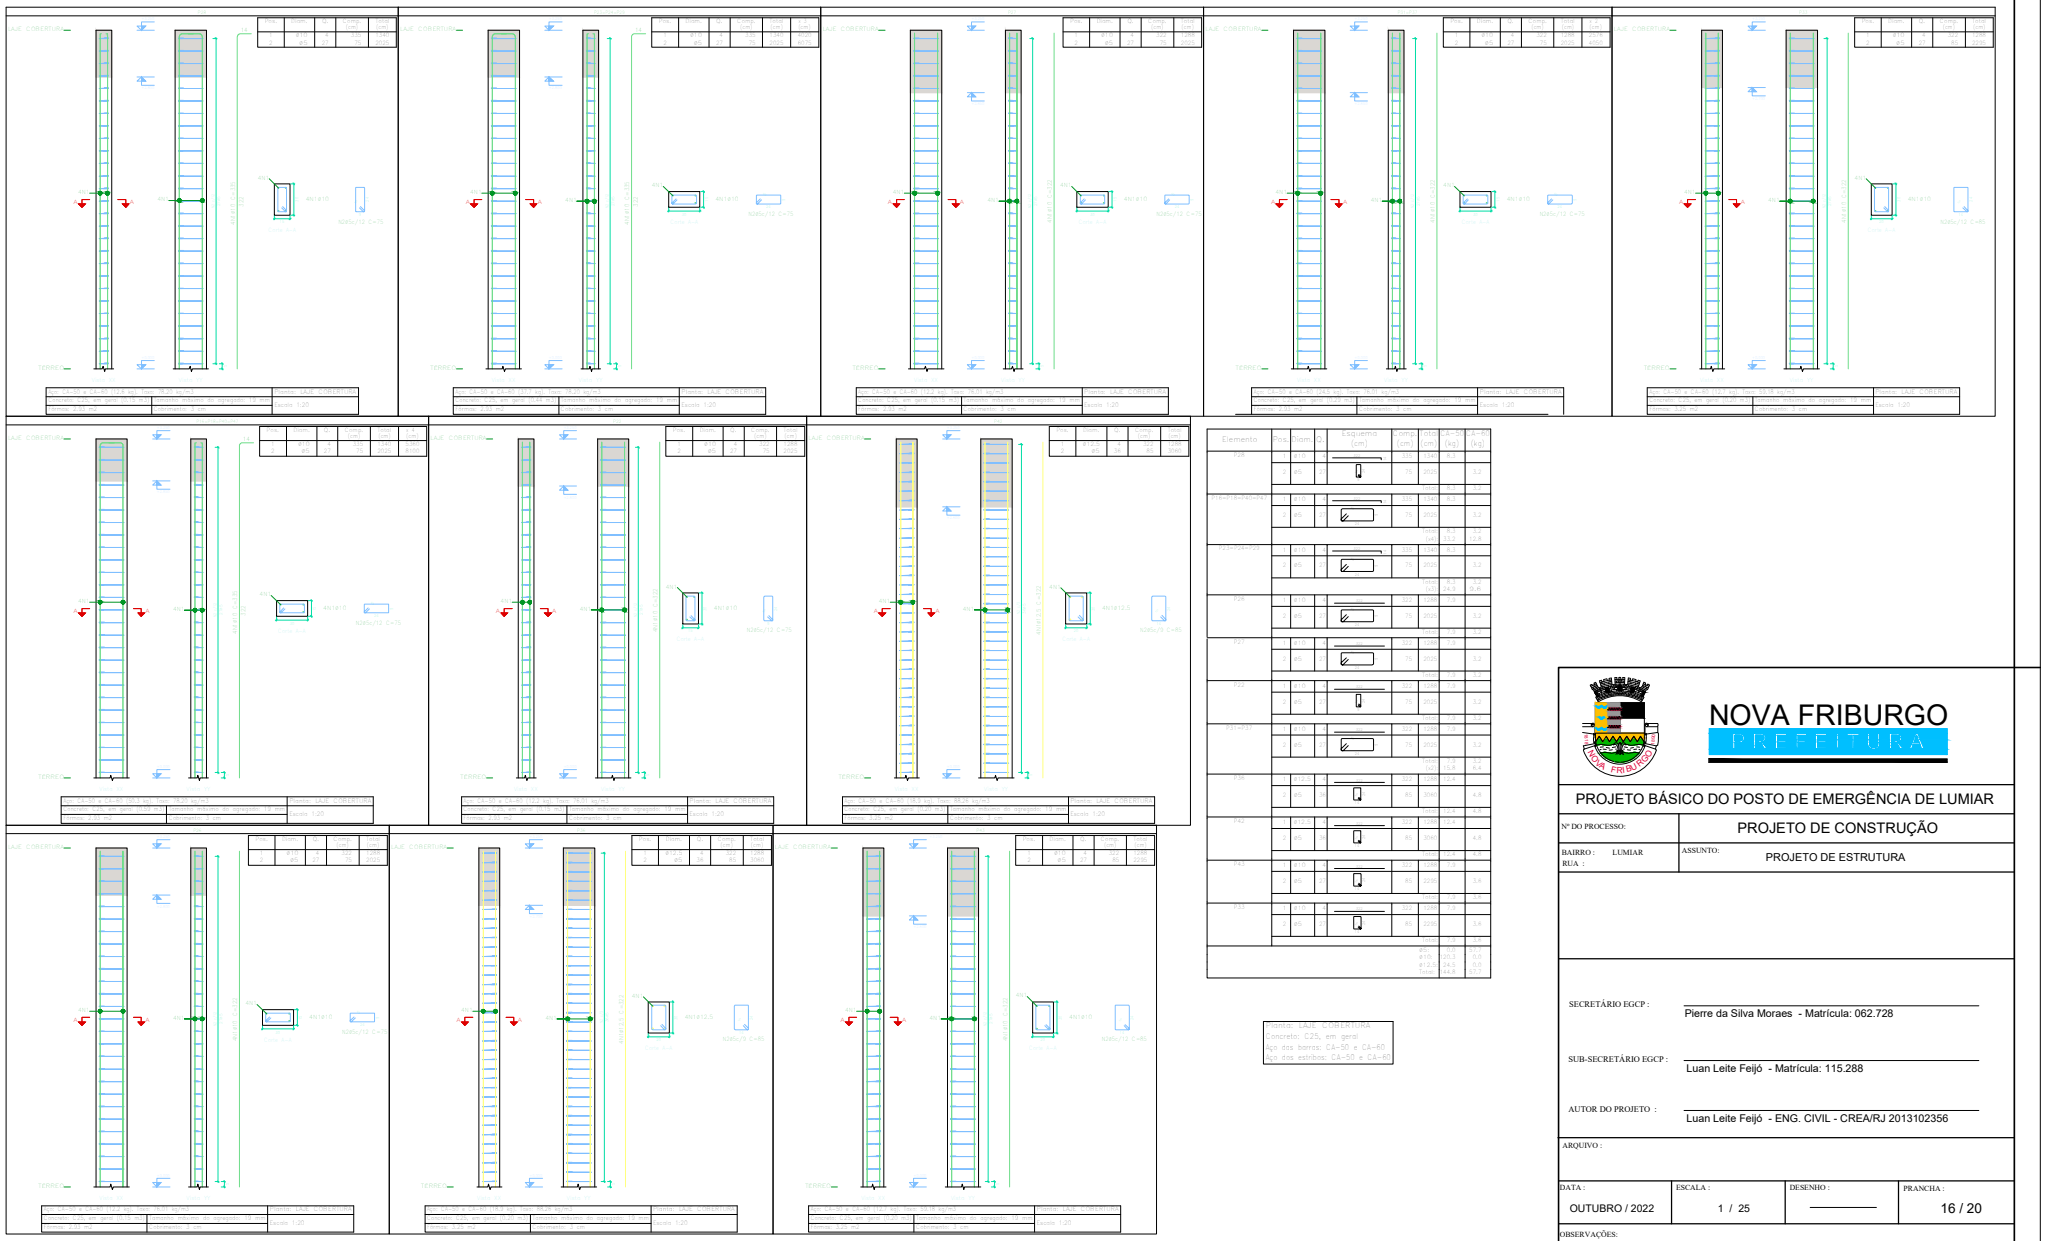

Elemento	Pos.	Bitola	Q.	Esquema (cm)	Comp. (cm)	Unitário (kg)	Total (kg)	CA-50 (kg)	CA-60 (kg)
P28	1	8.0	2		335	1.24	8.1		
	2	6.0	24		75	0.26		3.2	
P14=P18=P40=P42	1	8.0	2		335	1.24	8.1		
	2	6.0	24		75	0.26		3.2	
P22=P24=P25	1	8.0	2		335	1.24	8.1		
	2	6.0	24		75	0.26		3.2	
						Total	8.1	3.2	
						Total (kg)	24.9	6.4	
P26	1	8.0	2		322	1.19	7.9		
	2	6.0	24		75	0.26		3.2	
						Total	7.9	3.2	
P27	1	8.0	2		322	1.19	7.9		
	2	6.0	24		75	0.26		3.2	
						Total	7.9	3.2	
P32	1	8.0	2		322	1.19	7.9		
	2	6.0	24		75	0.26		3.2	
						Total	7.9	3.2	
P31=P37	1	8.0	2		322	1.19	7.9		
	2	6.0	24		75	0.26		3.2	
						Total	7.9	3.2	
						Total (kg)	15.8	6.4	
P36	1	8.0	2		322	1.19	7.9		
	2	6.0	36		85	0.29		4.8	
						Total	7.9	4.8	
P41	1	8.0	2		322	1.19	7.9		
	2	6.0	36		85	0.29		4.8	
						Total	7.9	4.8	
P43	1	8.0	2		322	1.19	7.9		
	2	6.0	24		85	0.29		3.6	
						Total	7.9	3.6	
P33	1	8.0	2		322	1.19	7.9		
	2	6.0	24		85	0.29		3.6	
						Total	7.9	3.6	
						Total (kg)	63.5	27.7	
						Geral ø10.0	63.5	27.7	
						ø12.5	24.9	10.0	
						Total	88.4	37.7	

Concreto: LAJE COBERTURA
Concreto: C25, em geral
Aço das barras: CA-50 e CA-60
Aço dos estribos: CA-50 e CA-60

NOVA FRIBURGO
PREFEITURA

PROJETO BÁSICO DO POSTO DE EMERGÊNCIA DE LUMIAR

Nº DO PROCESSO:	PROJETO DE CONSTRUÇÃO
BAIRRO : LUMIAR RUA :	ASSUNTO: PROJETO DE ESTRUTURA

SECRETÁRIO EGCP : Pierre da Silva Moraes - Matrícula: 062.728

SUB-SECRETÁRIO EGCP : Luan Leite Feijó - Matrícula: 115.288

AUTOR DO PROJETO : Luan Leite Feijó - ENG. CIVIL - CREA/RJ 2013102356

ARQUIVO :

DATA :	ESCALA :	DESENHO :	PRANCHA :
OUTUBRO / 2022	1 / 25	———	16 / 20

OBSERVAÇÕES: