


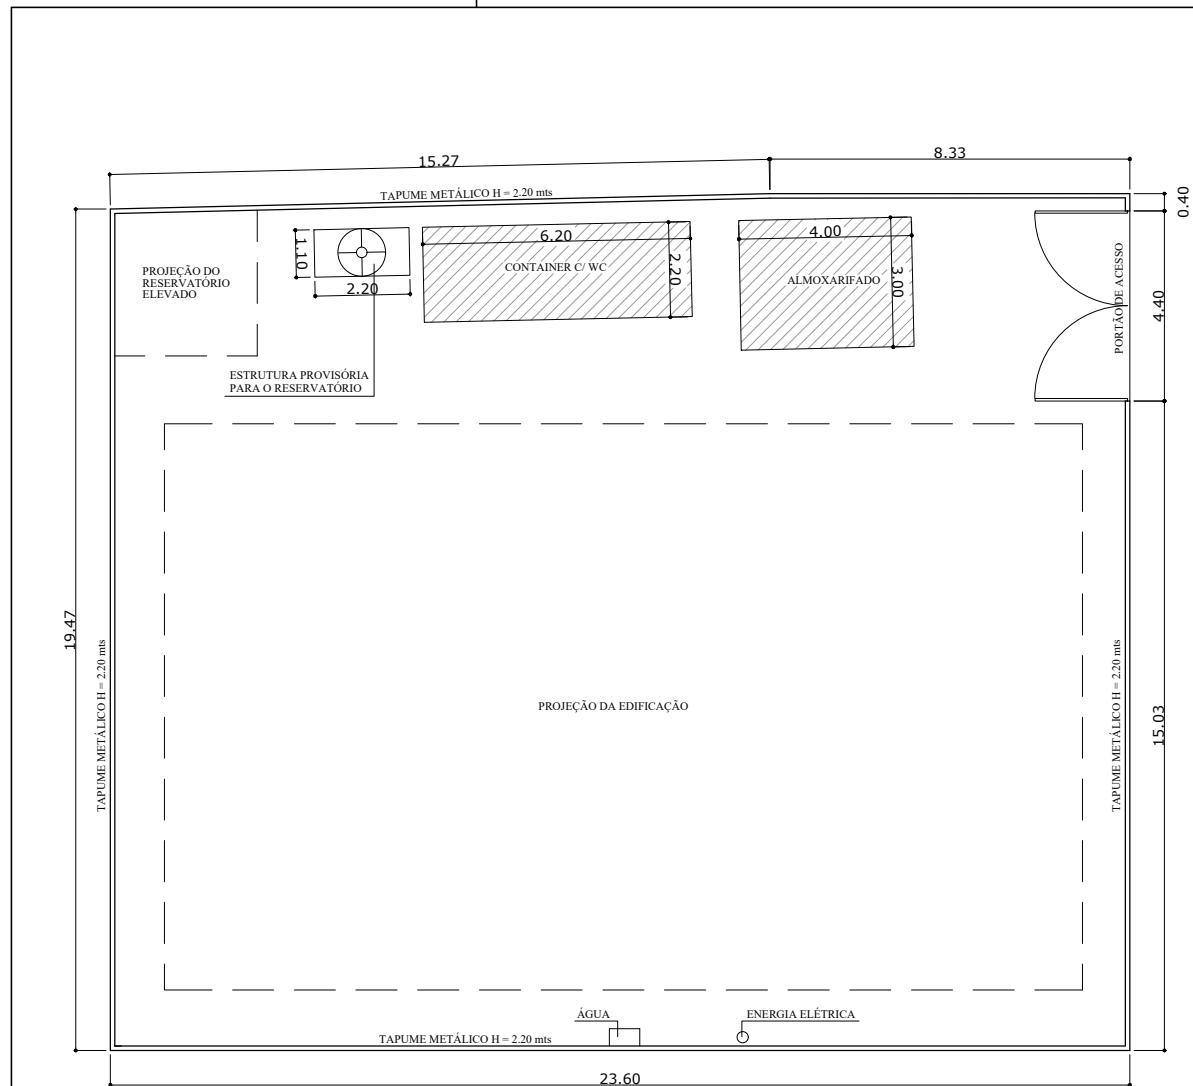

NOVA FRIBURGO
PREFEITURA

PROJETO BÁSICO DO POSTO DE EMERGÊNCIA DE LUMIAR

Nº DO PROCESSO:

PROJETO DE CONSTRUÇÃO

BAIRRO : LUMIAR
RUA :

ASSUNTO: IMPLANTAÇÃO - CANTEIRO DE OBRA

SECRETÁRIO EGCP :

Pierre da Silva Moraes - Matrícula: 062.728

SUB-SECRETÁRIO EGCP :

Luan Leite Feijó - Matrícula: 115.288

AUTOR DO PROJETO :

Cristiane Ferreira - Arquiteta: CAU A93544-1 - Matr. 100.725

ARQUIVO :

DATA :

OUTUBRO / 2022

ESCALA :

1 / 100

DESENHO :

PRANCHA :

01 / 01

OBSERVAÇÕES: