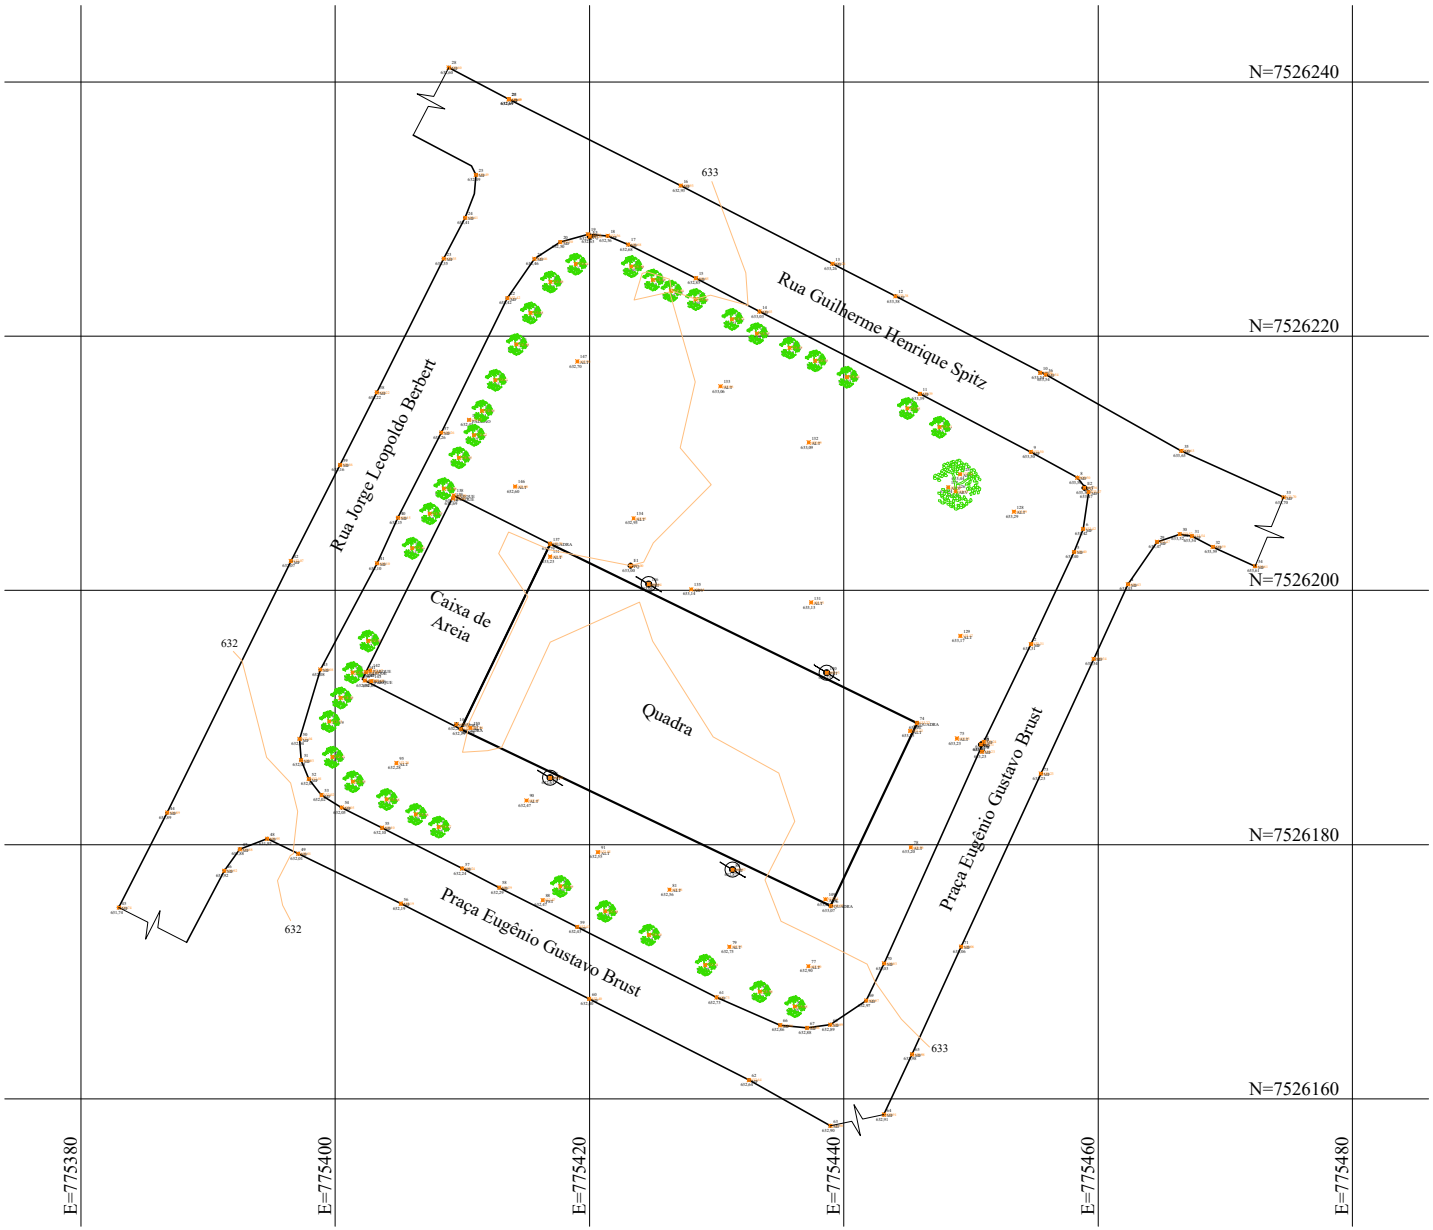

NOVA FRIBURGO
PREFEITURA

PROJETO BÁSICO DO POSTO DE EMERGÊNCIA DE LUMIAR

Nº DO PROCESSO:	PROJETO DE CONSTRUÇÃO
BAIRRO : LUMIAR RUA :	ASSUNTO: LEVANTAMENTO TOPOGRÁFICO

SECRETÁRIO EGCP : Pierre da Silva Moraes - Matrícula: 062.728

SUB-SECRETÁRIO EGCP : Luan Leite Feijó - Matrícula: 115.288

AUTOR DO PROJETO : Gabriel Antônio Lima de Moura - CTR/RJ 157.131.117-33

ARQUIVO :

DATA :	ESCALA :	DESENHO :	PRANCHA :
OUTUBRO / 2022	1 / 250	———	01 / 01

OBSERVAÇÕES: