
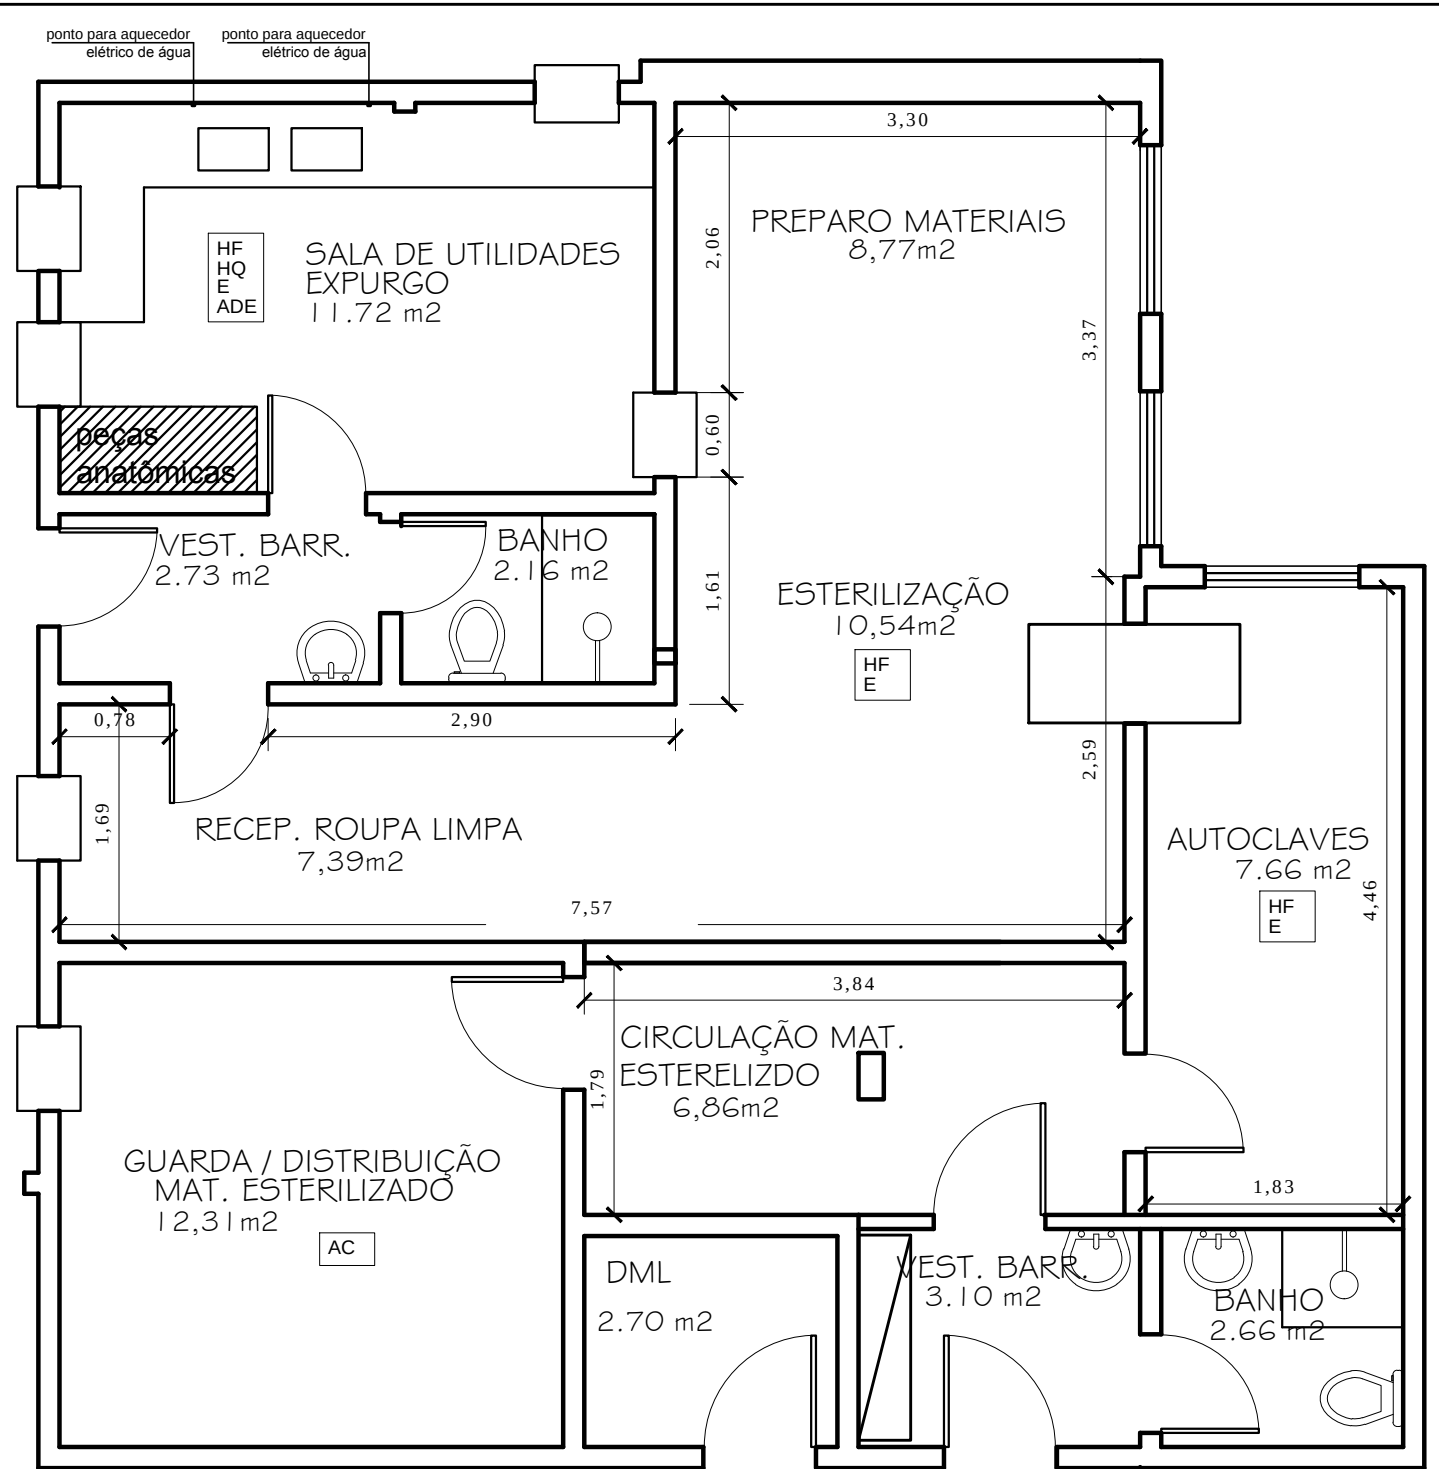


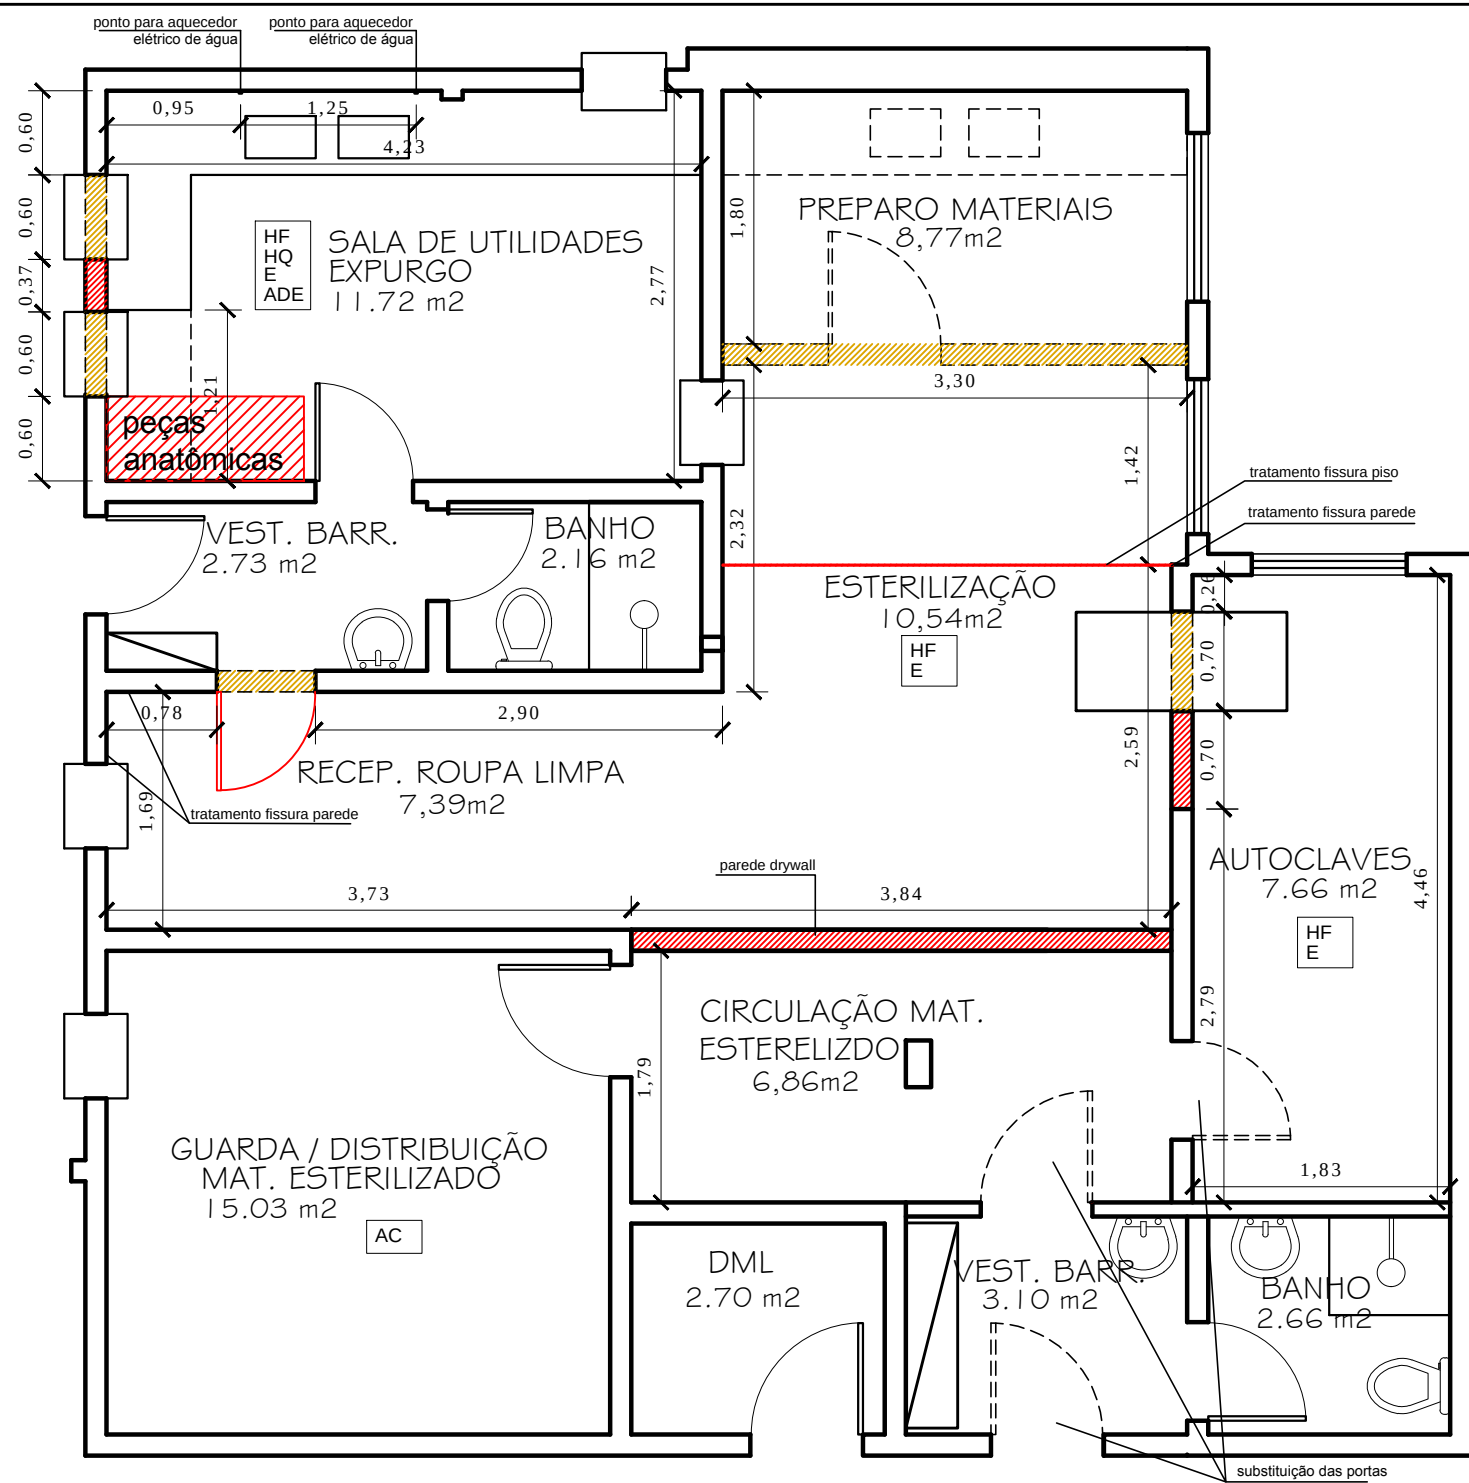

PLANTA BAIXA - DEMOLIR/CONSTRUIR
SEM ESCALA

01

LEGENDA	
	PAREDE EXISTENTE
	PAREDE A DEMOLIR
	PAREDE A CONSTRUIR

OBSERVAÇÕES IMPORTANTES

- DEMOLIÇÃO:
- DEMOLIÇÃO DE ALVENARIA PARA ADEQUAÇÃO DOS ESPAÇOS; A=13,55M²
 - ARRANCAMENTO DAS FOLHAS DAS PORTAS (CONFORME DESCRIÇÃO NO PROJETO); PORTAS: 0,80X2,10 (3UN)
 - DEMOLIÇÃO DE BANCADA; DESINFECÇÃO QUÍMICA: 3,30X0,60 / EXPURGO 1,21X0,60
- ALVENARIA:
- ALVENARIA DE TIJOLOS CERÂMICOS FURADOS; A= 1,52M²
 - PAREDE DRYWALL- GESSO ACARTONADO STANDART; A =11,52M²
- REVESTIMENTO:
- TRATAMENTO FISSURA PAREDE;
 - TRATAMENTO FISSURA PISO;
 - PISO VINÍLOCO EM PLACAS PARA ALTO TRÁFEGO; A=73,78M²
- ESQUADRIAS:
- PORTAS DE ALUMÍNIO DE ABRIR COM LAMBRI; PORTAS: 0,70X2,10 (1UN) / 0,80X2,10 (3UN)
- ELÉTRICA:
- INSTALAÇÃO DE PONTO PARA AQUECEDOR ELÉTRICO DE ÁGUA;
- PINTURA:
- PINTURA COM TINTA ACRILICA ACETINADA PARA USO HOSPITALAR, SOBRE PAREDES E TETOS;

PLANTA BAIXA - LAYOUT FINAL
SEM ESCALA

02

CME - HOSPITAL MATERNIDADE DR. MARIO DUTRA DE CASTRO - READEQUAÇÃO



NOVA FRIBURGO
PREFEITURA

SUB-SECRETÁRIO EGCP :

Luan Leite Feijó - Matrícula: 115.288

APROVAÇÃO DE LAYOUT PARA REFORMA E READEQUAÇÃO

NICOLE RIBEIRO LESSA CIPRIANO
Secretária Saúde
PMNF- Matr. 106137

AUTOR DO PROJETO:

Aline Gualberto - Arquiteta: CAU/RJ a111592-8 Mat. nº 063182