


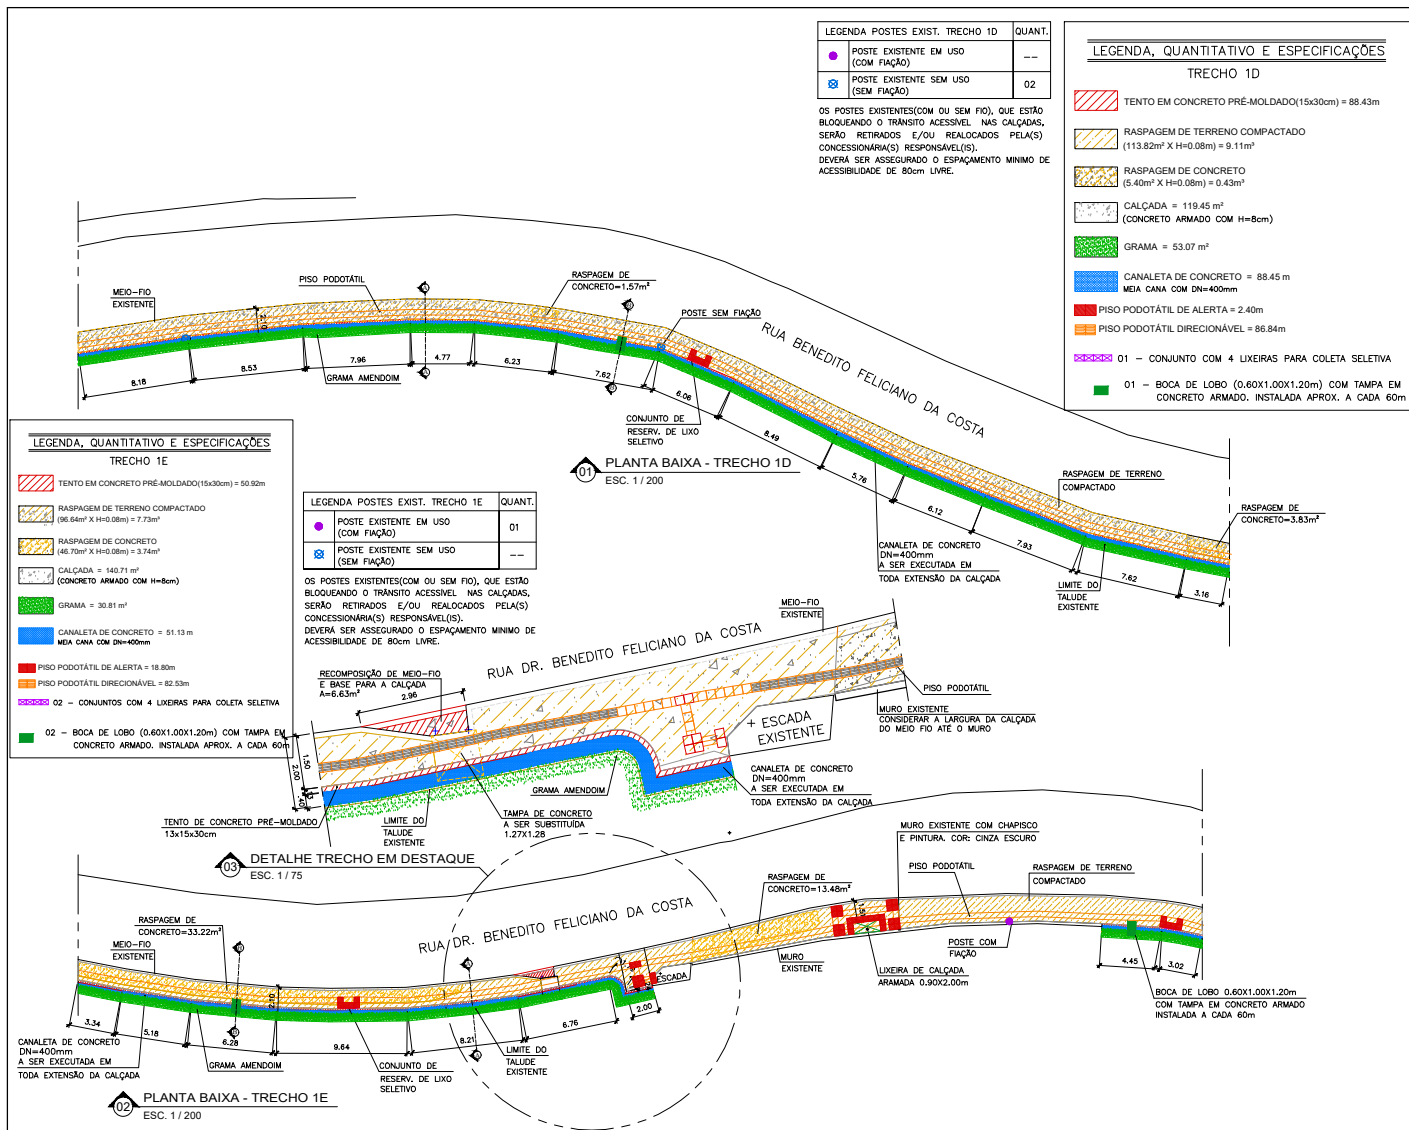

NOVA FRIBURGO
PREFEITURA

REFORMA CALÇADAS SÃO GERALDO

Nº DO PROCESSO: TRECHOS DA RUA BENEDITO FELICIANO DA COSTA

BAIRRO: SÃO GERALDO ASSUNTO: PLANTAS BAIXAS - TRECHOS 1D e 1E

SECRETÁRIO EGCP: Pierre da Silva Moraes - Matrícula: 62.728

SUB-SECRETÁRIO EGCP: Luan Leite Feijó - Matrícula: 115.288

AUTOR DO PROJETO: Cristiane Ferreira - Arquiteta - CAU/BR A93544-1 Matr. 100.725

ARQUIVO:

DATA: OUTUBRO / 2022 ESCALA: 1/200 DESENHO: PRANCHA: 04/04

OBSERVAÇÕES: