


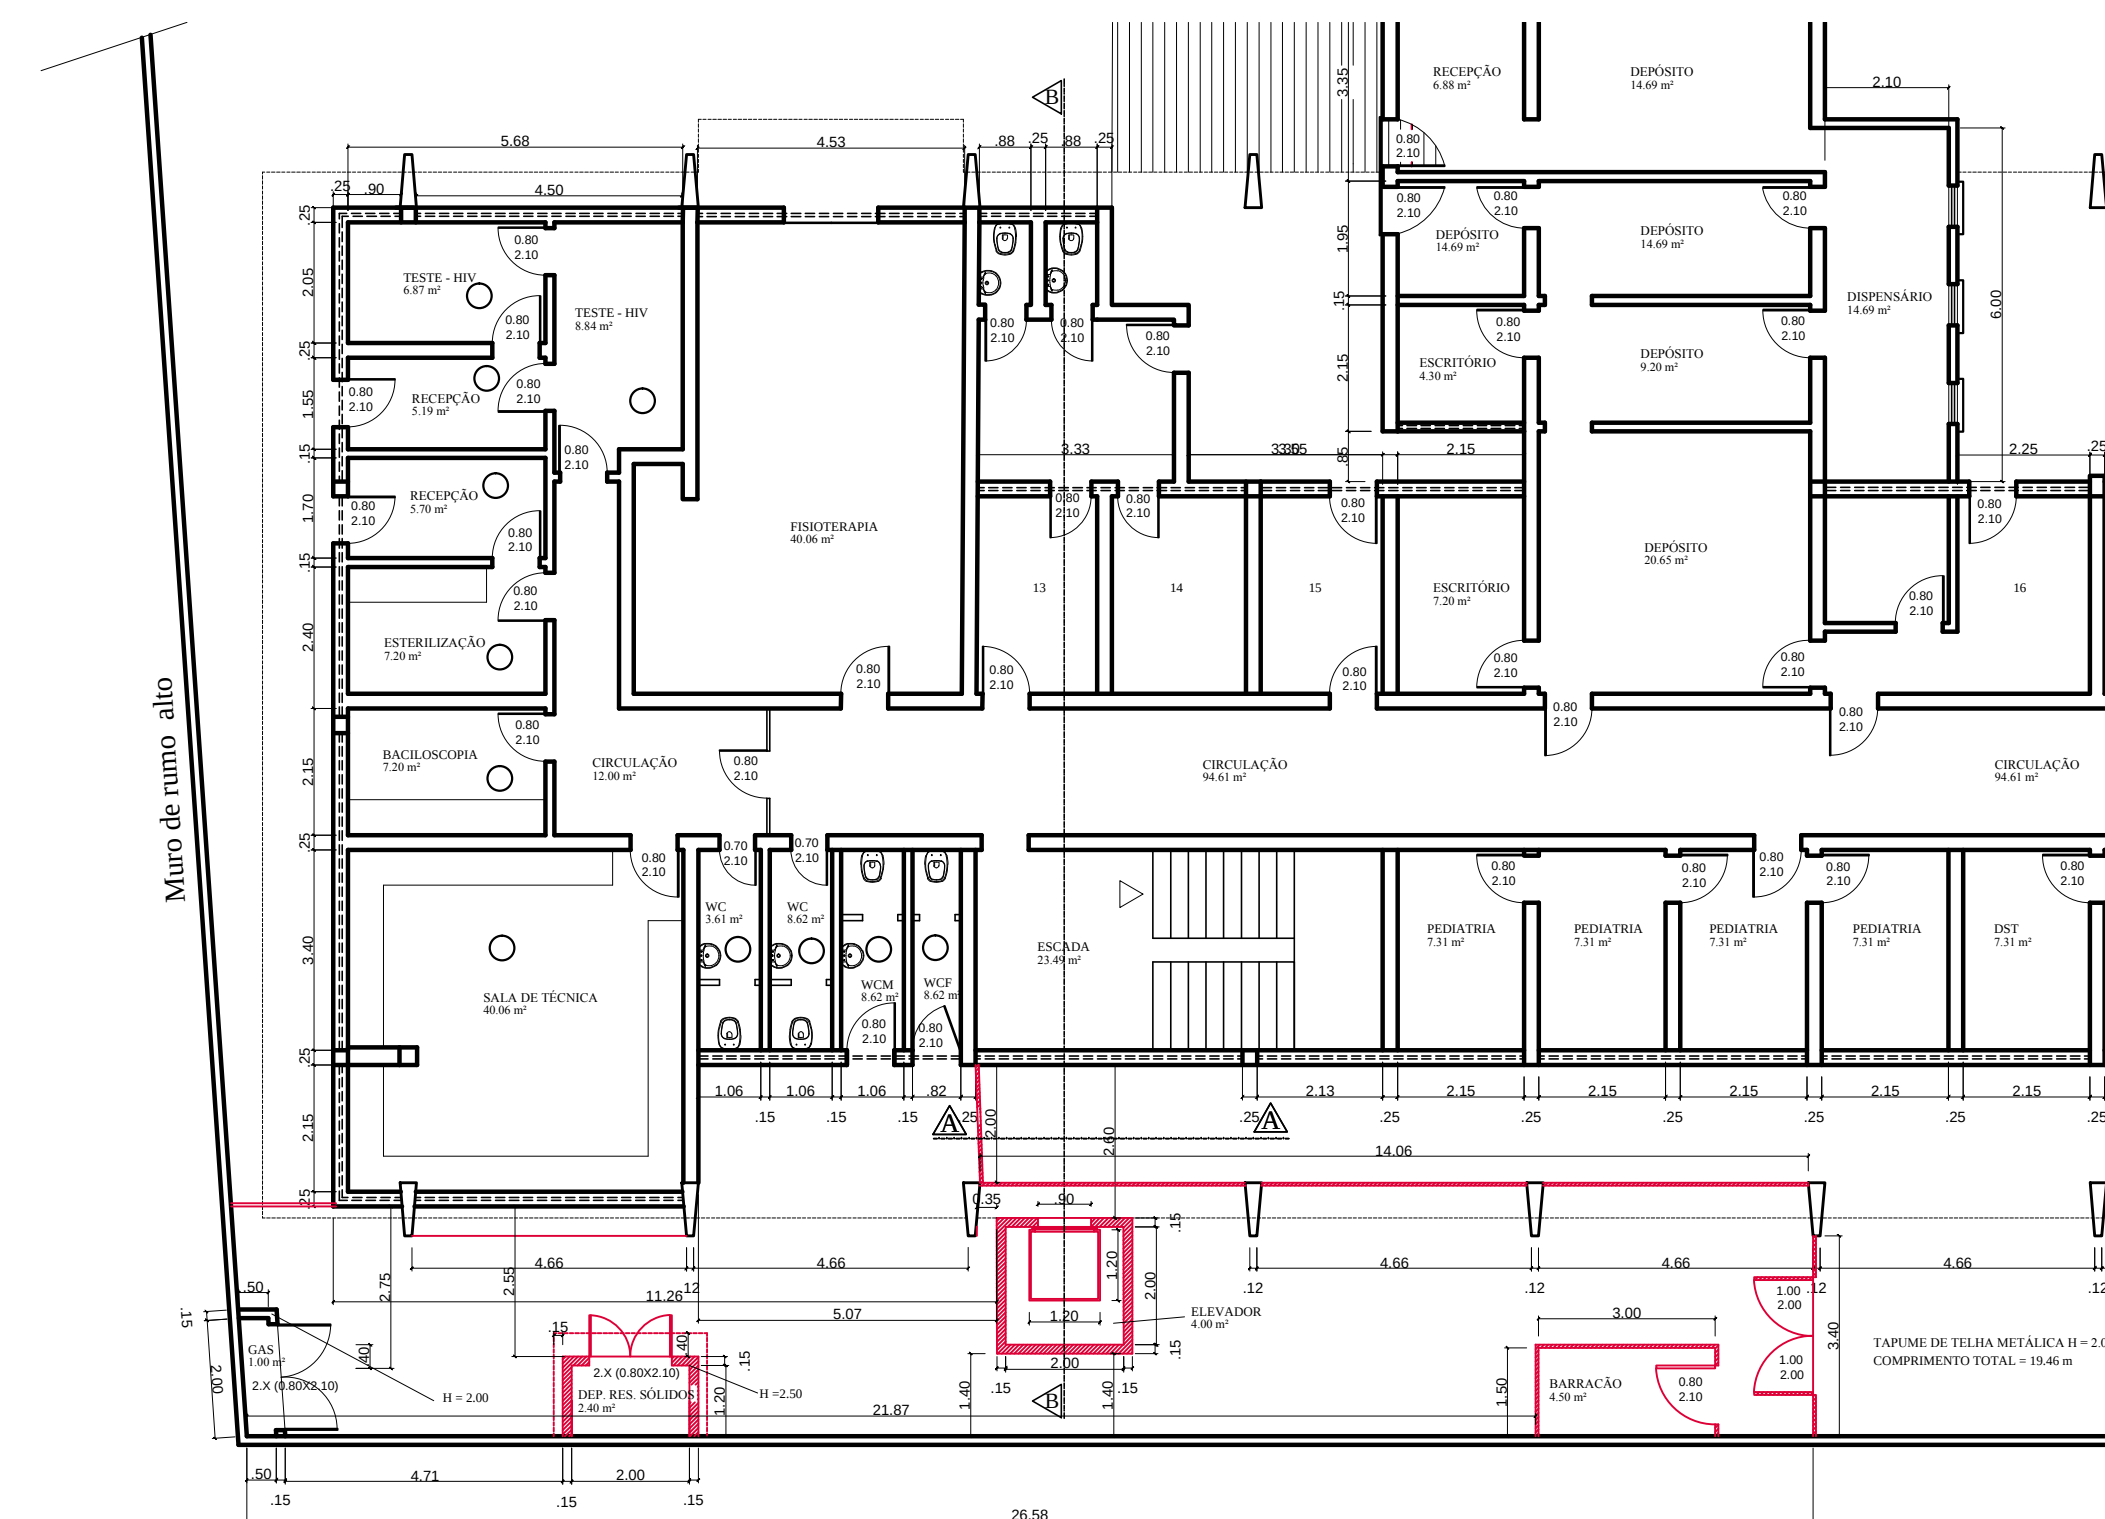


PLANTA DE SITUAÇÃO
ESCALA 1 / 200




LAJE IMPERMEABILIZADA

PORTA EM ALUMINIO

Dimensions: 1.9, 0.3, 1.1, 2.10, 2.30, 2.30, 1.1, 0.3, 2.30

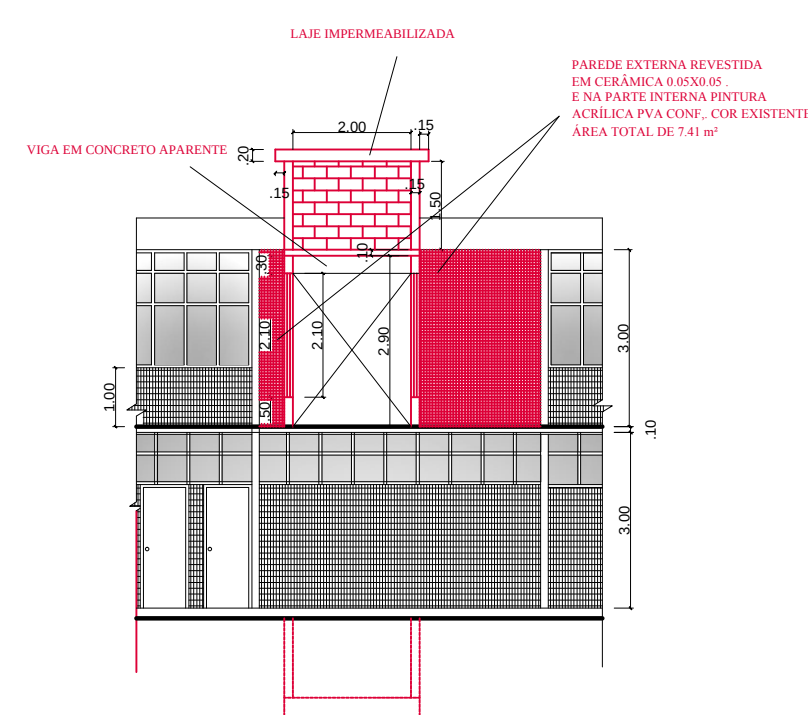

CORTE A - A
ESCALA 1/100

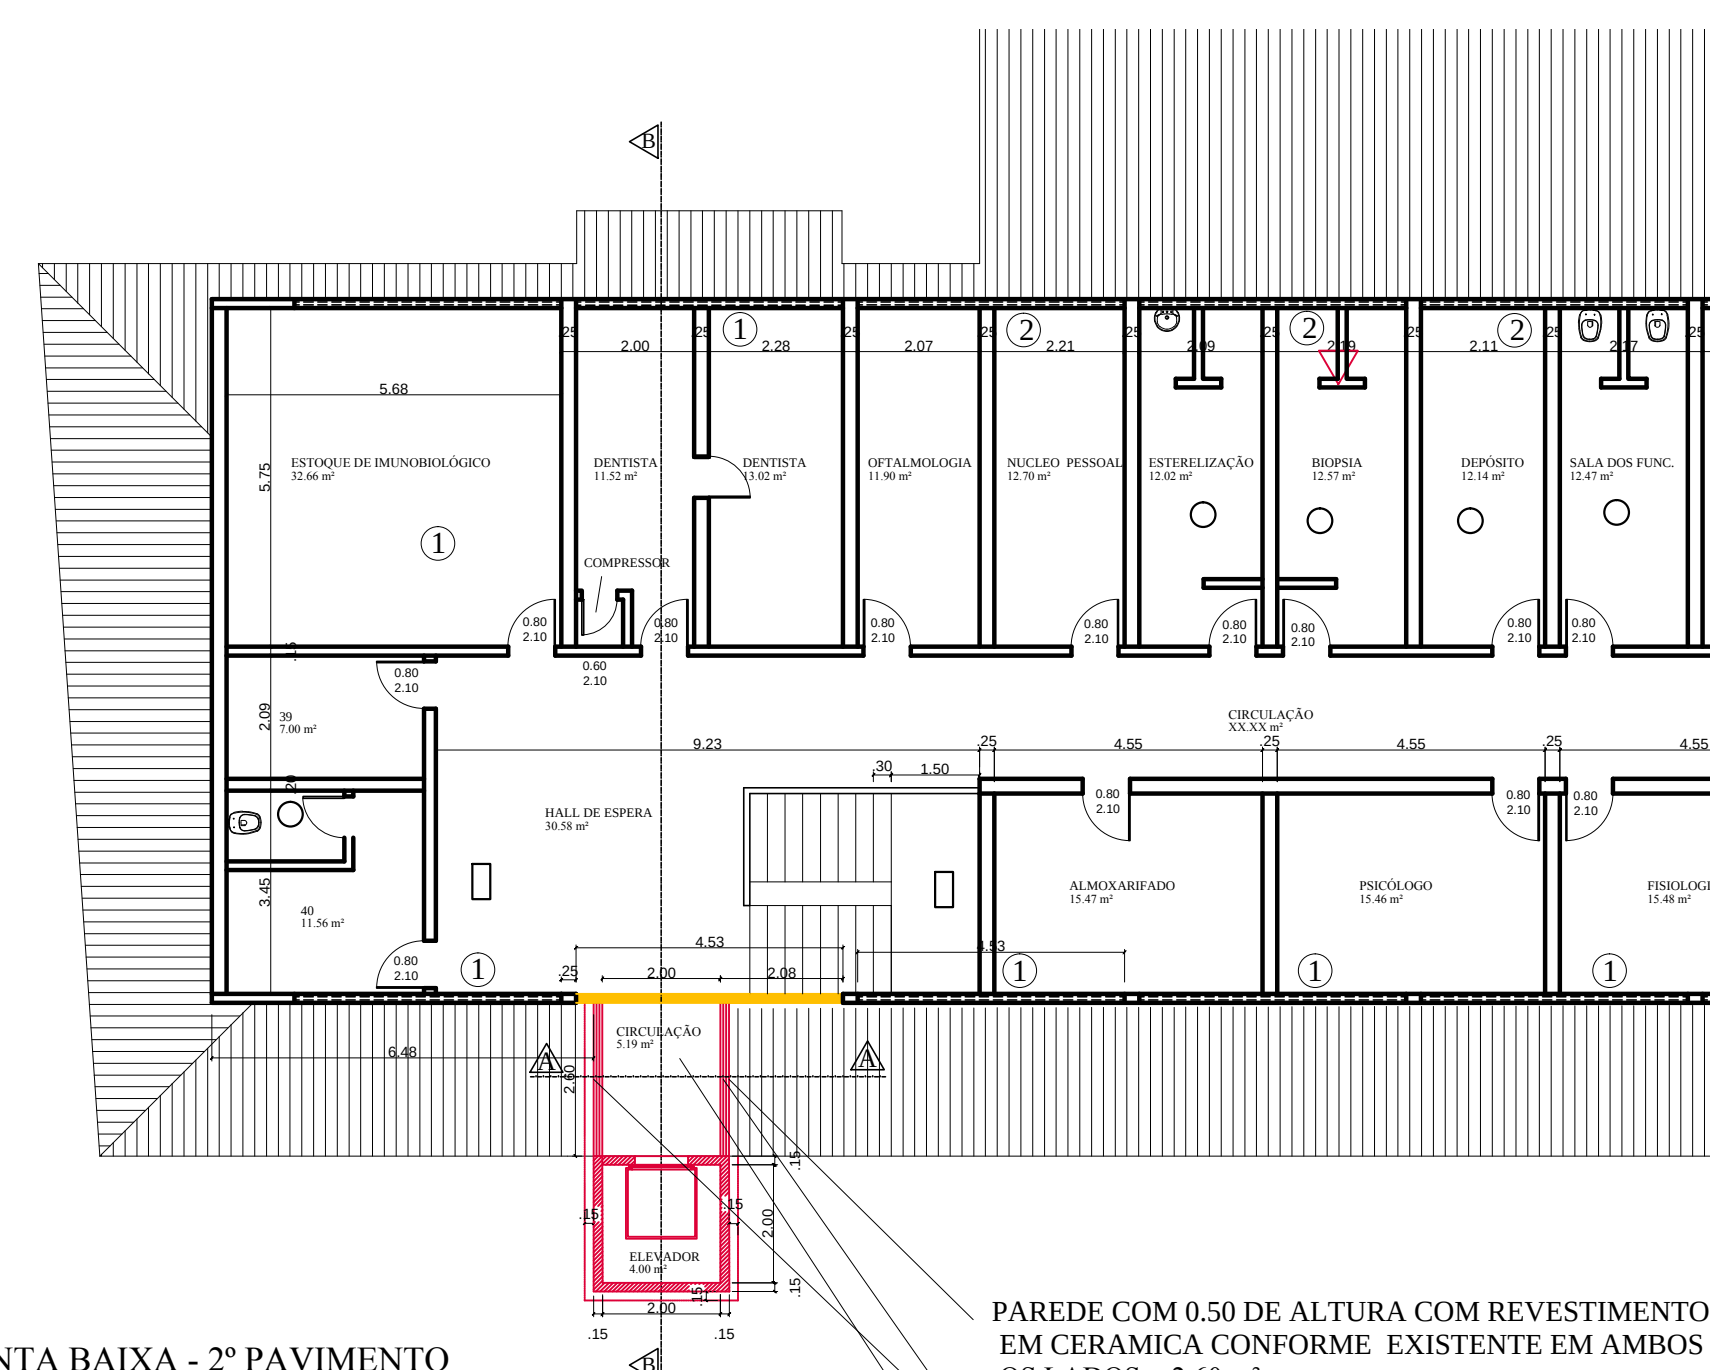

PAREDE COM 0.50 DE ALTURA COM REVESTIMENTO
 EM CERAMICA CONFORME EXISTENTE EM AMBOS
 OS LADOS = 2.60 m²
 VIDRO TIPO BLINDEX = 11.00 m²
 PISO EM GRANITINA CONF. EXISTENTE = 5.20 m²

[illegible]