


IMPLANTAÇÃO – REDE DE DRENAGEM


Esc. 1:750

Rua Wenceslau Bráz

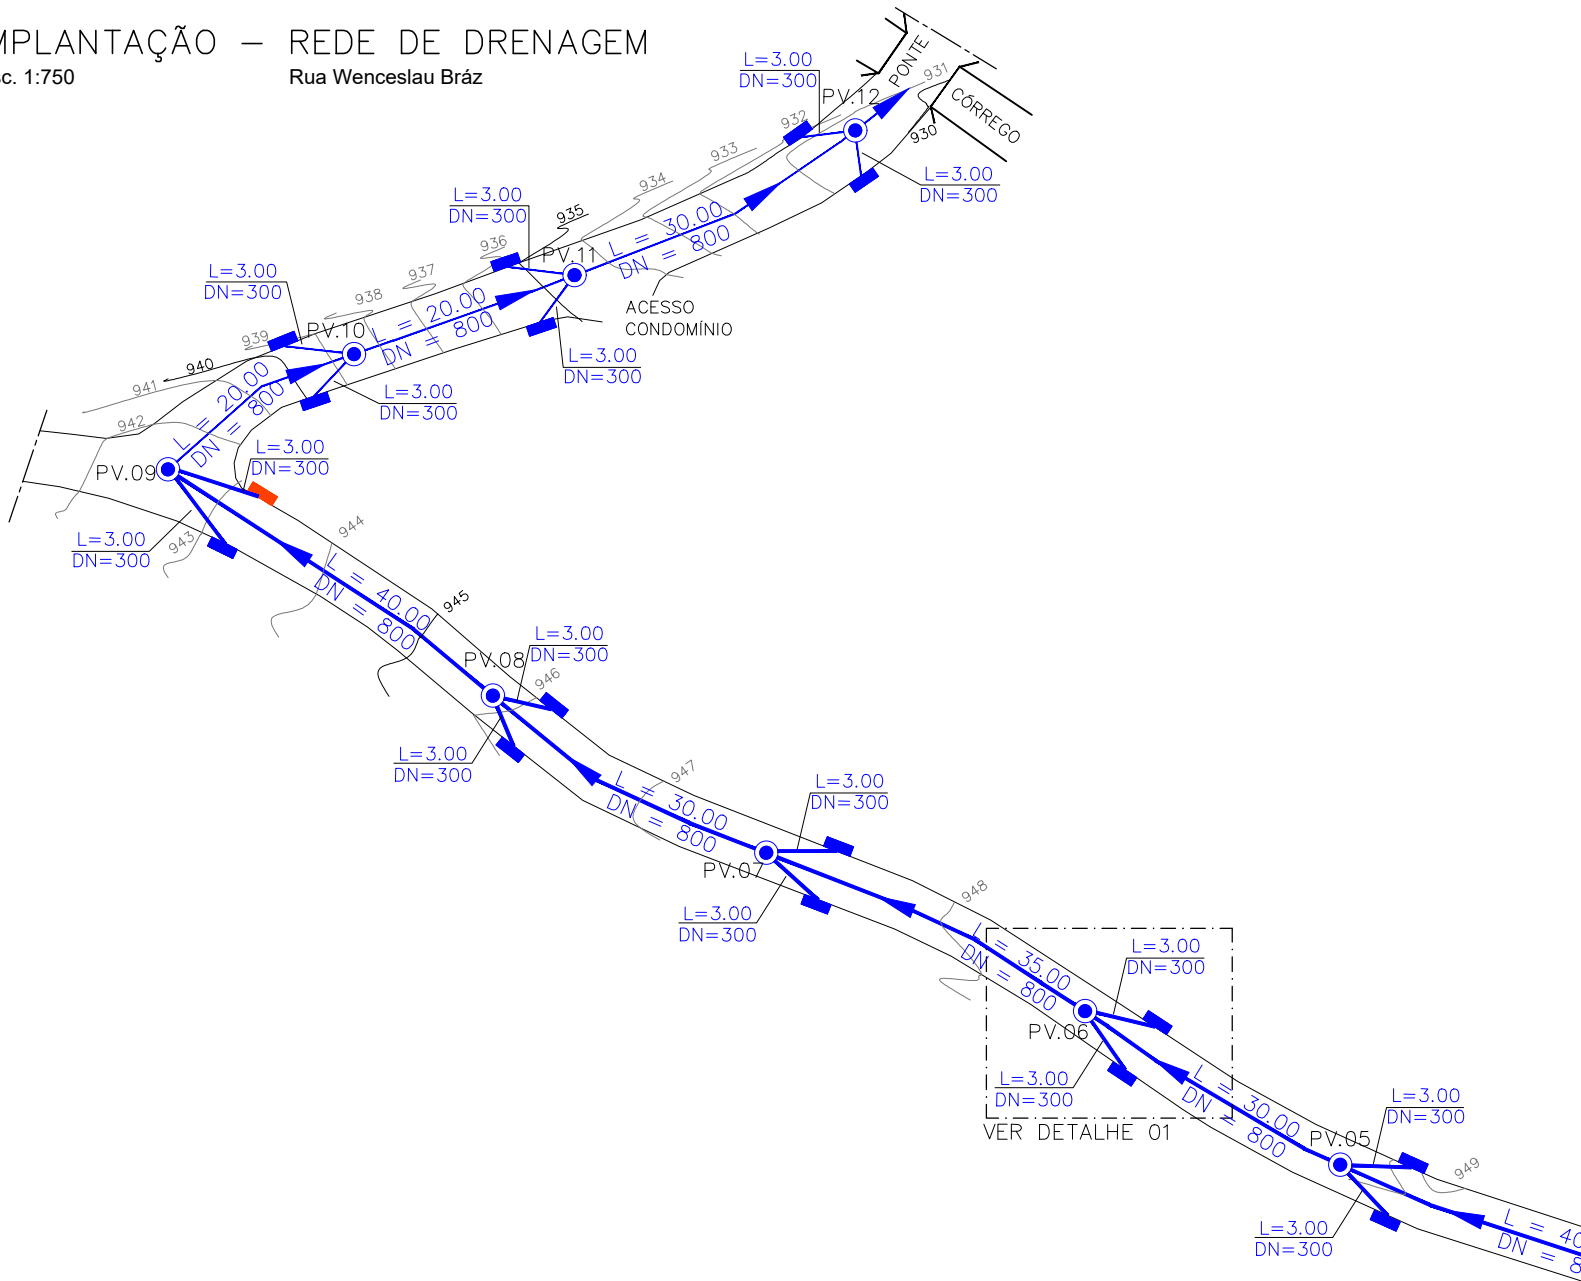


CORTE AA

Esc. 1:75

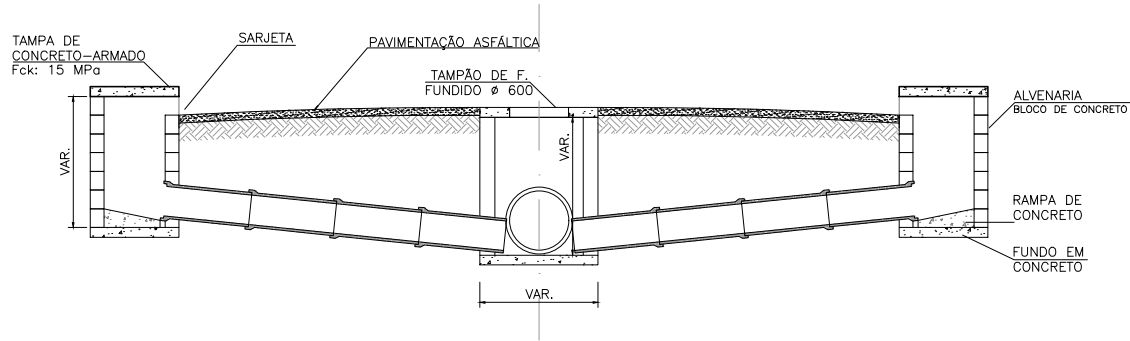


CORTE BB

Esc. 1:50

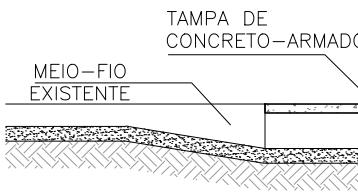


PLANTA BAIXA – REDE DE DRENAGEM

Esc. 1:75

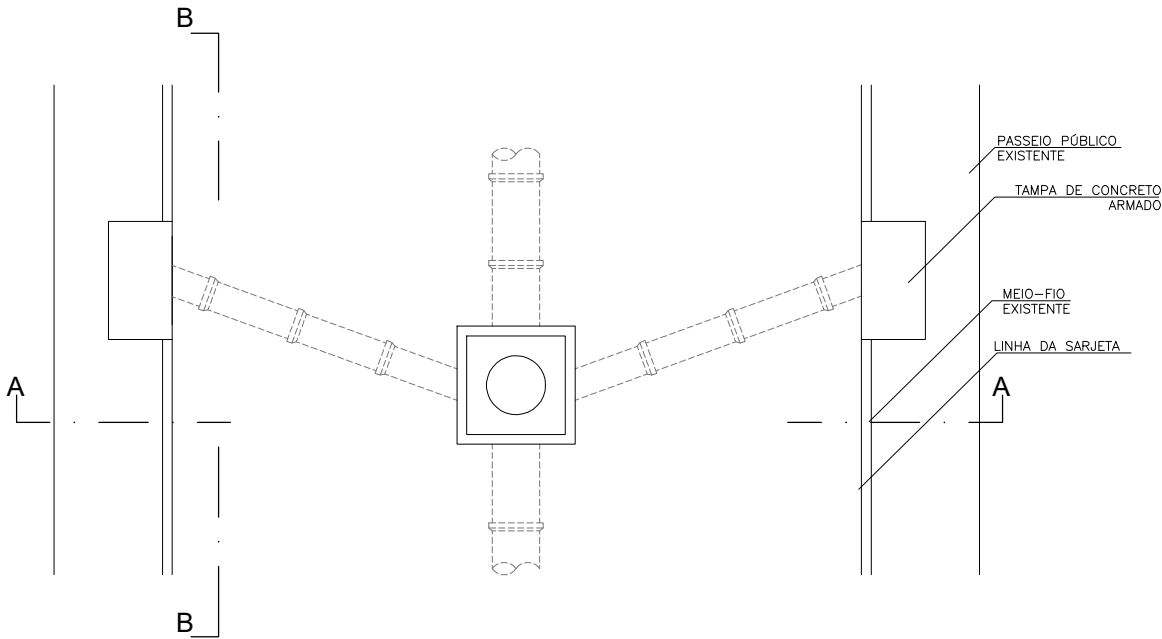

DETALHE 01

Esc. 1:75

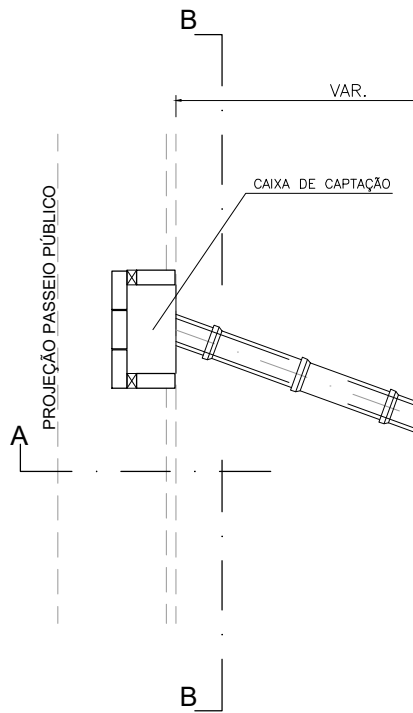

Estado do Rio de Janeiro
Prefeitura Municipal de Nova Friburgo
Secretaria de Obras

00	EMISSÃO INICIAL
REVISÃO N°:	REFERÊNCIA:

N

NOVA FRIBURGO, RJ
ZONA 23K
752758.95 m E
7528859.81 m S

LEGENDA:

PV.n°

COMPRIMENTO (m)

DIAMETRO (mm)

PV.n°

CAIXA RALO A CONSTRUIR – 0.90 x 0.40 x 0.07m (L x C x H)

CAIXA RALO EXISTENTE

PV.00

POÇO DE VISITA A CONSTRUIR – 1.40 x 1.40 x 1.50m (L x C x H)

PV.00



POÇO DE VISITA A CONSTRUIR – 1.60 x 1.60 x 1.50m (L x C x H)

REDE DE DRENAGEM A CONSTRUIR

REDE DE DRENAGEM EXISTENTE À SUBSTITUIR

PREVISÃO DE REDE DE DRENAGEM A SER EXECUTADA PELO LOTEADOR


NÚMERO DE POÇOS DE VISITA	12 UNIDADES
NÚMERO DE CAIXAS DE CAPTAÇÃO	24 UNIDADES
DISTÂNCIA DE IMPLANTAÇÃO	350 METROS

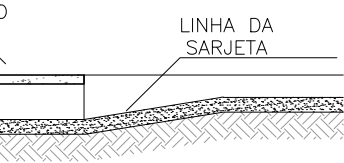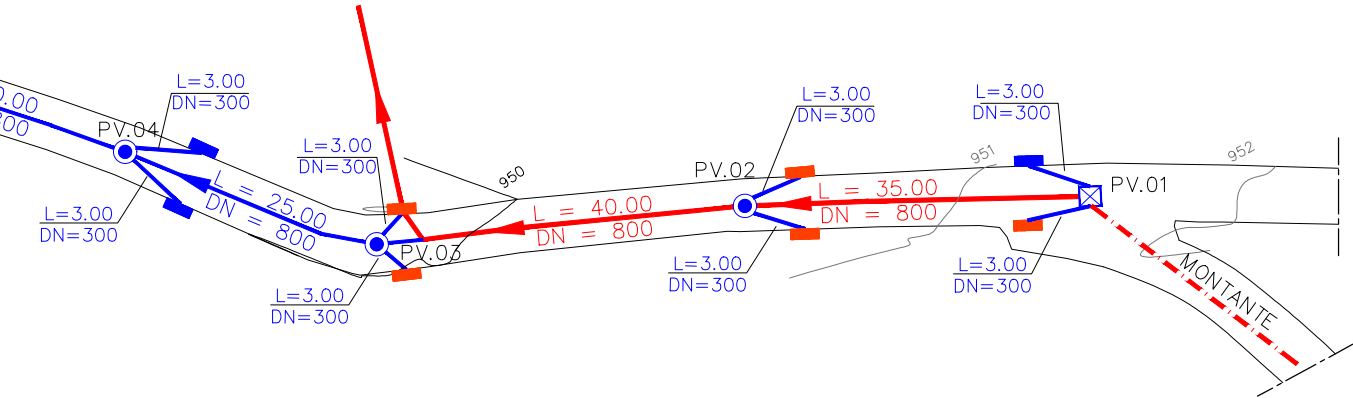

NOTA

RECOBRIMENTO MÍNIMO DO TUBO DE CONCRETO SOB O PAVIMENTO DEVERÁ SER MAIOR OU IGUAL A 70 CM

PLANTA DE LOCALIZAÇÃO – SEM ESCALA

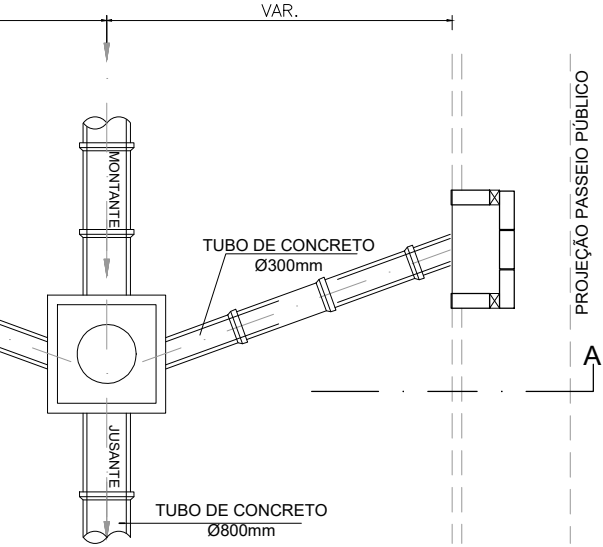

			OBRA:			
			PROJETO BÁSICO PARA CONSTRUÇÃO DE UMA REDE DE DRENAGEM NA RUA WENCESLAU BRÁZ, EM NOVA FRIBURGO – RJ.			
	01/07/22		REF.	ESCALA:	DATA:	PRANCHA:
	DATA:	VISTO:	IMPLANTAÇÃO DE REDE DE DRENAGEM PLUVIAL	INDICADA	JULHO – 2022	01/01