
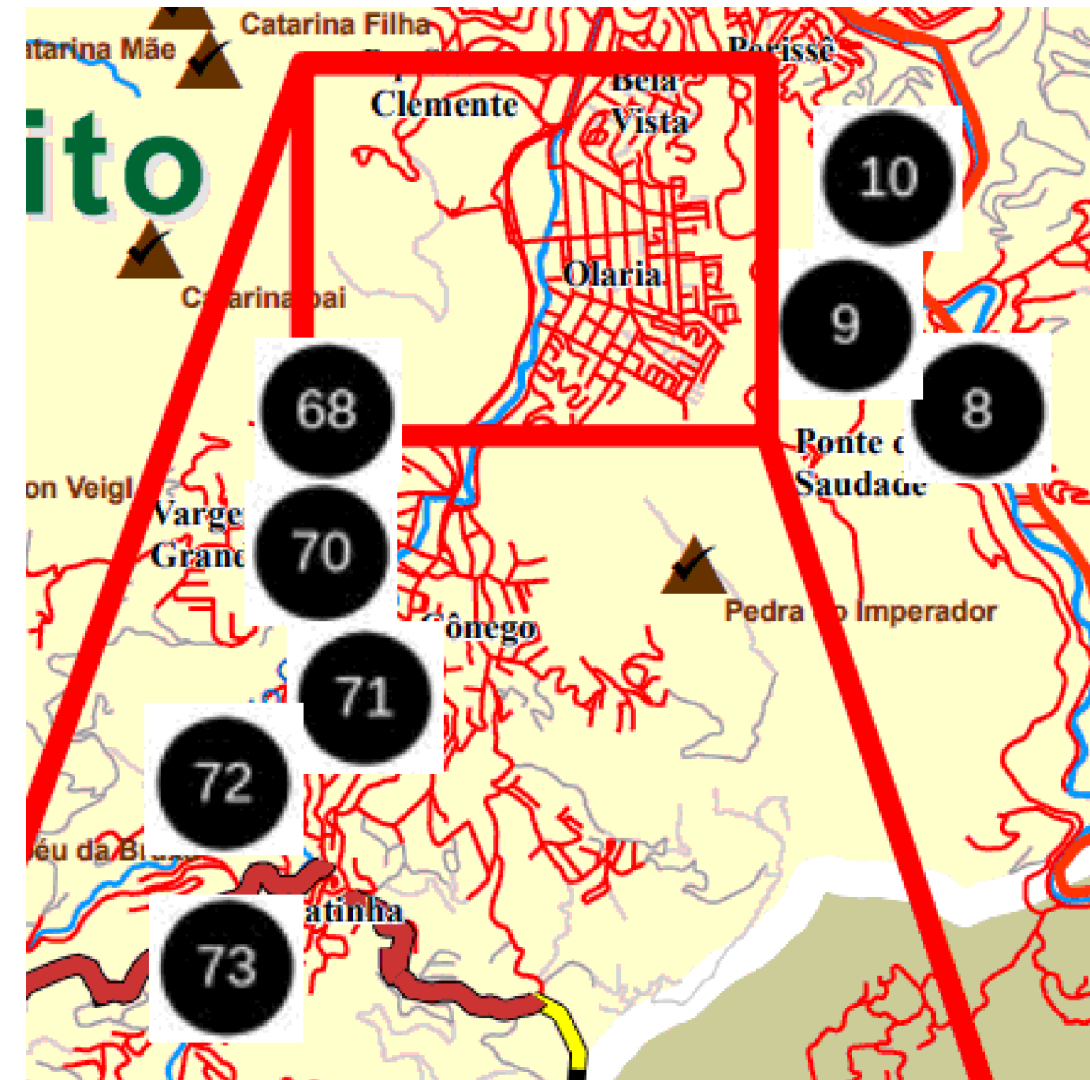
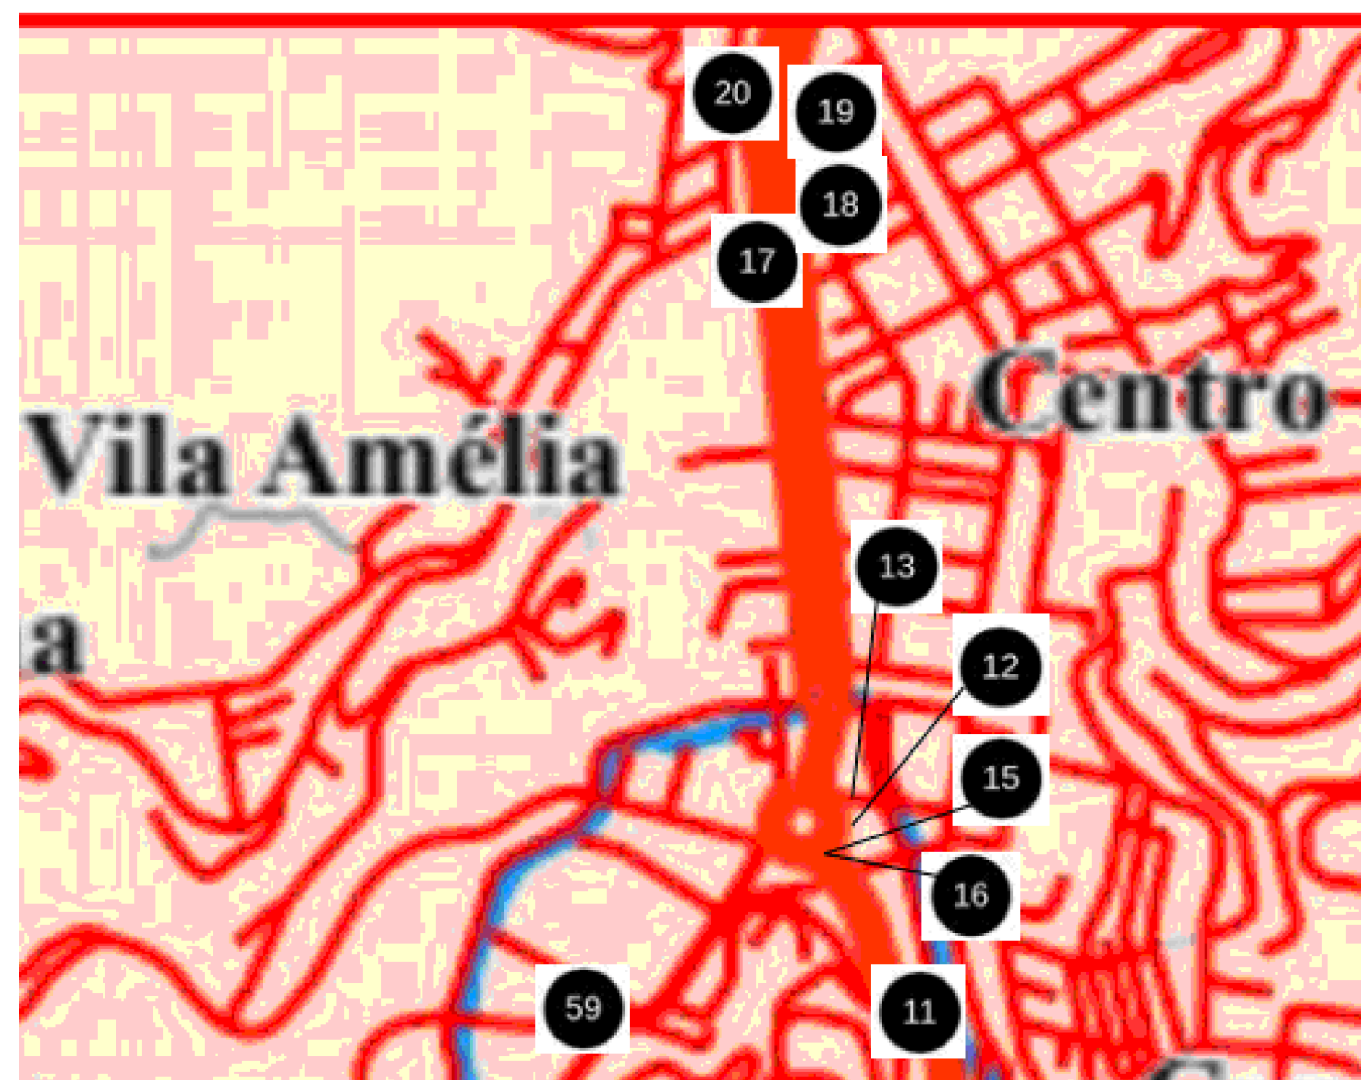










QUADRO COM AS REFERENCIAS PARA A CONFECCÃO E INSTALAAO DAS PLACAS LOCALIZADAS NOS BAIRROS: CENTRO, OLARIA E CONEGO. TOTALIZANDO 26 PLACAS COM AREA TOTAL DE 72,59m2.

| Nome da Placa | Tipo de Suporte   | Obs.                             | Evento                             | Logradouro                     | Coordenadas          | Ponto de referência                                                  | Sentido                | Letra | Horiz. | Vertica. | M²    |       |
|---------------|-------------------|----------------------------------|------------------------------------|--------------------------------|----------------------|----------------------------------------------------------------------|------------------------|-------|--------|----------|-------|-------|
| Placa 08      | Bandeira Simples  | Implantação                      | 1º Dist. (Centro, Olaria e Cônego) | RJ 116                         | -22.31015, -42.52196 | No poste antes da entrada para Varginha                              | Cachoeiras x Paissandu |       | 12,5   | 2,350    | 1,450 | 3,408 |
| Placa 09      | Bandeira Simples  | Implantação                      | 1º Dist. (Centro, Olaria e Cônego) | RJ 116                         | -22.30877, -42.52251 | No sinal em frente ao Posto Estrela e a Loja Ahava                   | Paissandu x Cachoeiras |       | 12,5   | 2,300    | 1,400 | 3,220 |
| Placa 10      | Bandeira Simples  | Implantação                      | 1º Dist. (Centro, Olaria e Cônego) | RJ 116                         | -22.30373, -42.52265 | Próximo ao Horto Oliveira                                            | Paissandu x Cachoeiras |       | 12,5   | 1,800    | 1,050 | 1,890 |
| Placa 11      | Bandeira Simples  | Substituição                     | 1º Dist. (Centro, Olaria e Cônego) | RJ 116 – Paissandu             | -22.29008, -42.53317 | Próximo a entrada secundária do Sanatório Naval                      | Paissandu x Cachoeiras |       | 12,5   | 2,300    | 1,600 | 3,690 |
| Placa 12      | Bandeira Simples  | Implantação                      | 1º Dist. (Centro, Olaria e Cônego) | Prça Paissandu                 | -22.28862, -42.53369 | Em frente a Banca de Jornal                                          | Rotatória              |       | 12,5   | 2,500    | 1,450 | 3,625 |
| Placa 13      | Bandeira Simples  | Implantação                      | 1º Dist. (Centro, Olaria e Cônego) | Comandante Ribeiro de Barros   | -22.2385, -42.53367  | Em frente a Wemar                                                    | Centro x Olaria        |       | 12,5   | 2,450    | 1,450 | 3,553 |
| Placa 15      | Bandeira Simples  | Implantação                      | 1º Dist. (Centro, Olaria e Cônego) | Prça Paissandu                 | -22.28916, -42.53399 | No trevo em frente a Locadora Cão Sentado                            | Rotatória              |       | 12,5   | 2,500    | 1,050 | 2,625 |
| Placa 16      | Bandeira Simples  | Implantação                      | 1º Dist. (Centro, Olaria e Cônego) | Prça Paissandu                 | -22.28919, -42.53399 | No trevo em frente a Locadora Cão Sentado                            | Rotatória              |       | 12,5   | 2,250    | 1,550 | 3,488 |
| Placa 17      | Bandeira Simples  | Implantação                      | 1º Dist. (Centro, Olaria e Cônego) | Av. Conte Bittencourt          | -22.28988, -42.53434 | Antes de Antigo CAPS II em frente ao Ed Ringel 178                   | Centro x Conselheiro   | 15    | 2,900  | 1,350    | 3,915 |       |
| Placa 18      | Bandeira Simples  | Implantação                      | 1º Dist. (Centro, Olaria e Cônego) | Rua Galdino da Neves           | -22.28026, -42.53403 | com a Eugênio Miller                                                 | Centro x Conselheiro   | 12,5  | 2,350  | 0,450    | 1,058 |       |
| Placa 19      | Bandeira Simples  | Implantação                      | 1º Dist. (Centro, Olaria e Cônego) | Rua Prof. Jose Eugenio Miller  | -22.27916, -42.53428 | Esquina com a Francisco Mele                                         | Centro x Conselheiro   | 12,5  | 2,450  | 1,150    | 2,818 |       |
| Placa 20      | Bandeira Simples  | Substituição                     | 1º Dist. (Centro, Olaria e Cônego) | Av. Costa e Silva              | -22.27862, -42.53483 | Próximo ao Antigo Colégio Modelo                                     | Conselheiro x Centro   | 12,5  | 2,350  | 1,300    | 3,055 |       |
| Placa 59      | Bandeira Simples  | Implantação                      | 1º Dist. (Centro, Olaria e Cônego) | Av. Conselheiro Julius Arp     | -22.2914, -42.53655  | No entrocamento da Julius Arp com a Rua Tiradentes                   | Centro x Olaria        | 12,5  | 2,400  | 1,150    | 2,780 |       |
| Placa 60      | Bandeira Simples  | Implantação                      | 1º Dist. (Centro, Olaria e Cônego) | Alameda Barão de Nova Friburgo | -22.29988, -42.54096 | No entrocamento da entrada da Via Expressa                           | Centro x Cascatinha    | 12,5  | 2,600  | 1,450    | 3,770 |       |
| Placa 61      | Bandeira Simples  | Implantação                      | 1º Dist. (Centro, Olaria e Cônego) | Rua Prefeito Gustavo Lira      | -22.30178, -42.54101 | Em frente ao Laboratório Rhony Barros e ao Posto Shell               | Olaria x Centro        | 12,5  | 2,600  | 1,150    | 2,990 |       |
| Placa 62      | Bandeira Simples  | Implantação                      | 1º Dist. (Centro, Olaria e Cônego) | Rua São Roque                  | -22.30332, -42.53828 | Entrocamento da Rua São Roque com a Prefeito Gustavo Lira            | Olaria x Centro        | 12,5  | 1,500  | 0,450    | 0,675 |       |
| Placa 63      | Bandeira Simples  | Implantação                      | 1º Dist. (Centro, Olaria e Cônego) | Rua Presidente Vargas          | -22.30484, -42.53817 | Em frente a Drogeria Viva Bem                                        | Olaria x Centro        | 12,5  | 1,500  | 0,450    | 0,675 |       |
| Placa 64      | Bandeira Simples  | Implantação                      | 1º Dist. (Centro, Olaria e Cônego) | Av. Julio Antônio Thullier     | -22.30424, -42.54094 | Em frente ao Parquinho, próximo a PDO                                | Paissandu x Olaria     | 12,5  | 2,400  | 0,850    | 2,040 |       |
| Placa 65      | Solo Coluna Dupla | Implantação                      | 1º Dist. (Centro, Olaria e Cônego) | Via Expressa                   | -22.30593, -42.54308 | Em frente ao Planetário                                              | Paissandu x Olaria     | 12,5  | 1,600  | 0,800    | 1,280 |       |
| Placa 66      | Solo Coluna Dupla | Implantação                      | 1º Dist. (Centro, Olaria e Cônego) | Via Expressa                   | -22.30541, -42.54306 | No sinal próximo ao Planetário                                       | Cascatinha x Centro    | 12,5  | 2,350  | 1,450    | 3,408 |       |
| Placa 67      | Bandeira Simples  | Substituição                     | 1º Dist. (Centro, Olaria e Cônego) | Via Expressa                   | -22.30522, -42.54339 | Em frente ao acesso do espaço de vento                               | Centro x Cascatinha    | 12,5  | 2,600  | 1,450    | 3,770 |       |
| Placa 68      | Bandeira Simples  | Substituição + realocação        | 1º Dist. (Centro, Olaria e Cônego) | Av. José Pires Barroso         | -22.31672, -42.54628 | No trevo a esquerda da saída da Via Expressa                         | Centro x Cascatinha    | 12,5  | 2,600  | 1,600    | 4,160 |       |
| Placa 70      | Solo Coluna Dupla | Implantação                      | 1º Dist. (Centro, Olaria e Cônego) | Rua Romão Aguilera Campos      | -22.31749, -42.54639 | No trevo no final da Via Expressa, próximo ao número 69              | Cascatinha x Centro    | 12,5  | 2,450  | 1,250    | 3,063 |       |
| Placa 71      | Bandeira Simples  | Implantação                      | 1º Dist. (Centro, Olaria e Cônego) | Rua Dom João VI                | -22.32675, -42.55137 | Na bifurcação da Rua Joaquim Jose da Silva com a Rua D. João VI      | Centro x Cascatinha    | 12,5  | 2,600  | 1,450    | 3,770 |       |
| Placa 72      | Solo Coluna Dupla | Implantação – retirada da antiga | 1º Dist. (Centro, Olaria e Cônego) | Rua Dom João VI                | -22.32806, -42.55201 | Na bifurcação da Rua D. João VI com a Tohoru Kassuga                 | Centro x Cascatinha    | 12,5  | 2,600  | 0,750    | 1,950 |       |
| Placa 73      | Bandeira Simples  | Implantação nas costas da outra  | 1º Dist. (Centro, Olaria e Cônego) | Rua Avelino Frotté             | -22.33257, -42.55162 | Bifurcação após a pracinha do Cascatinha no verso da placa existente | Centro x Cascatinha    | 12,5  | 2,600  | 0,750    | 1,950 |       |

MAPA ESQUEMÁTICO DA LOCALIZAÇÃO DAS PLACAS.

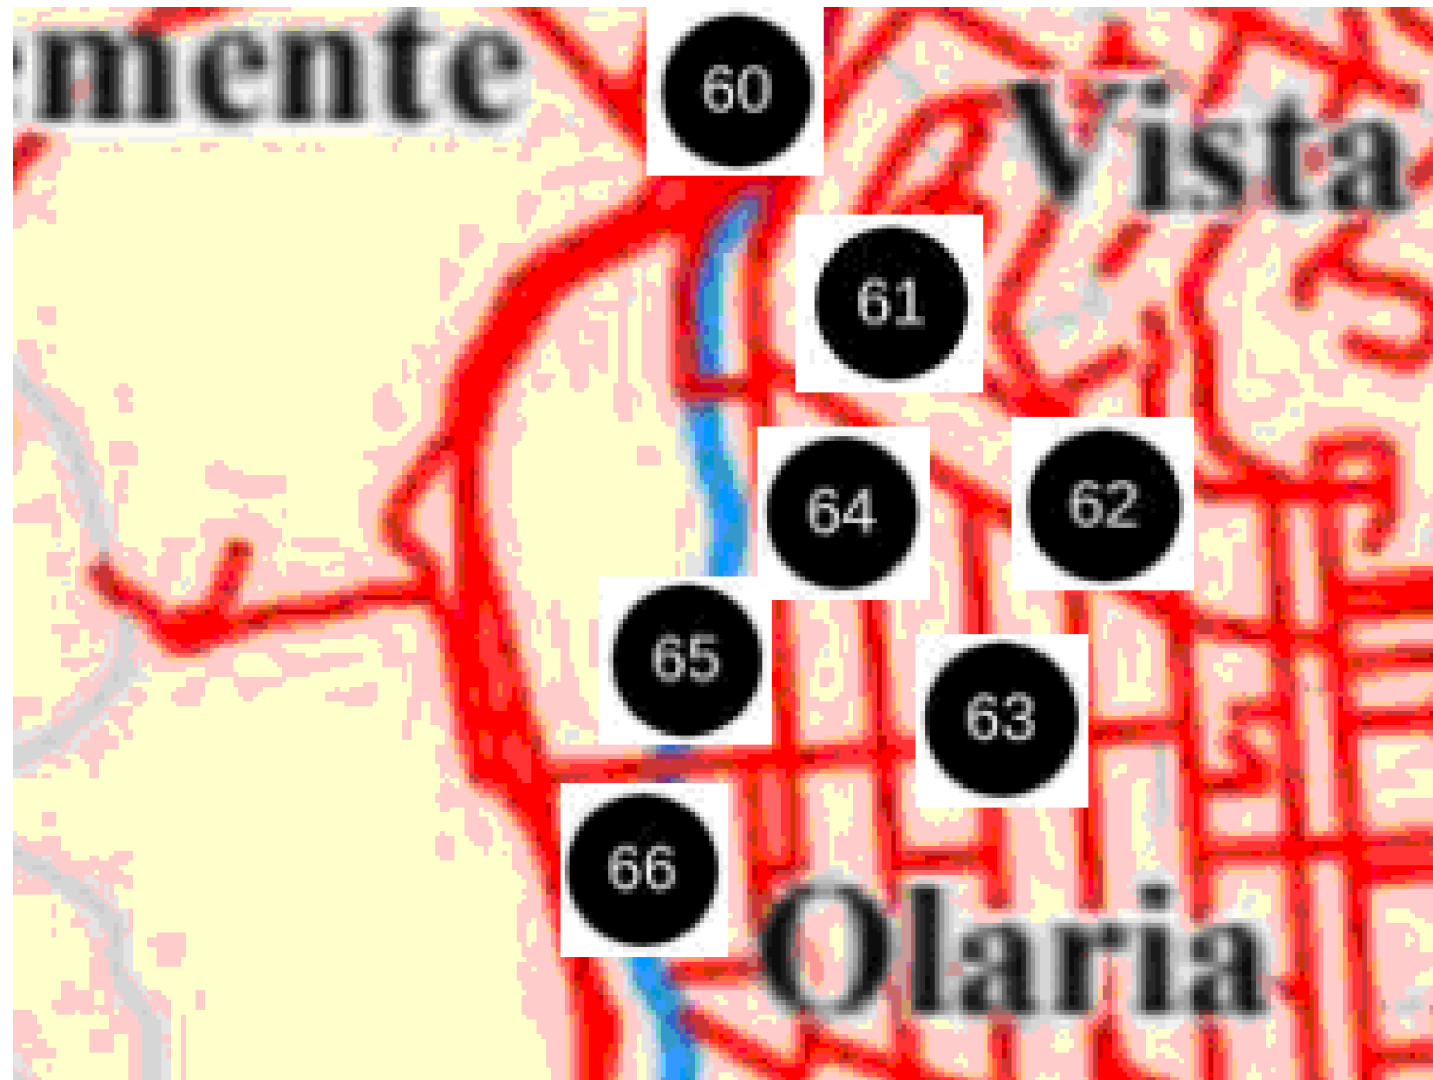

PLACA DE SINALIZAÇÃO DE ALUMINIO COM FUNDO PINTADO, SIMBOLOS E TARIAS EM PELICULA REFLETIVA COM ESFERAS INCLUSAS TIPO I-A da NBR14644, INCLUSIVE ELEMENTOS DE FIXAÇÃO.

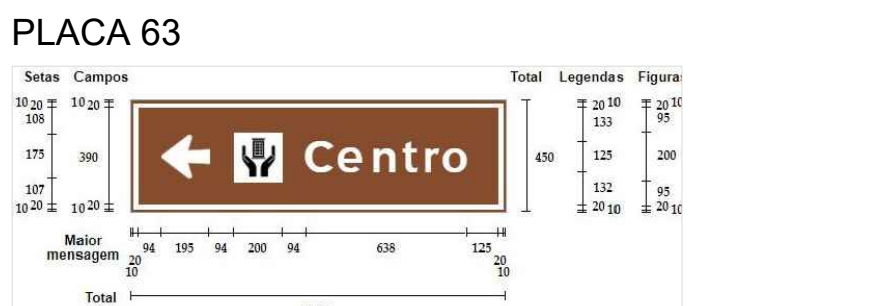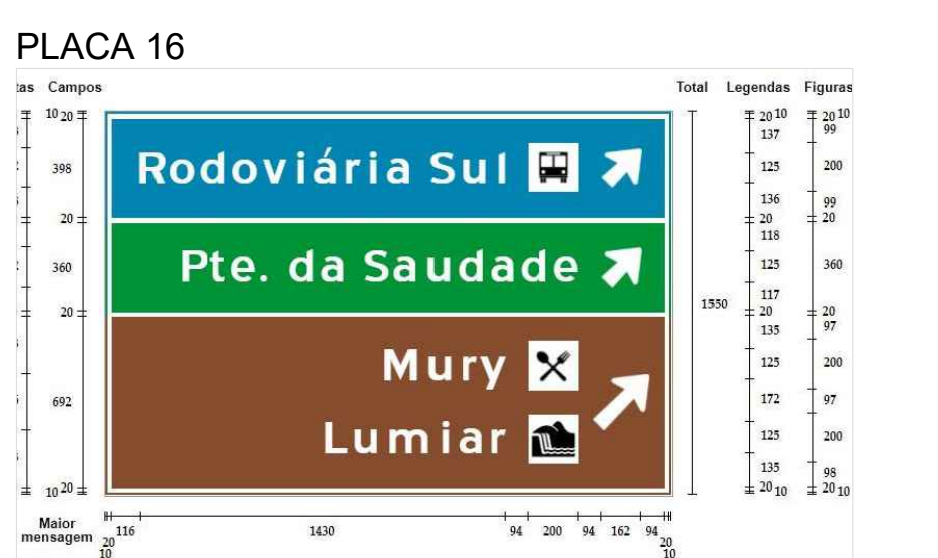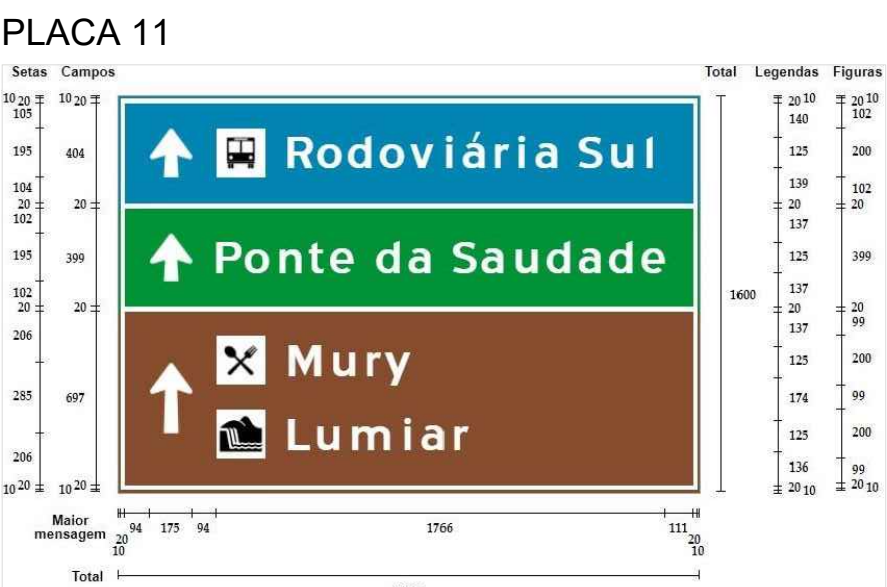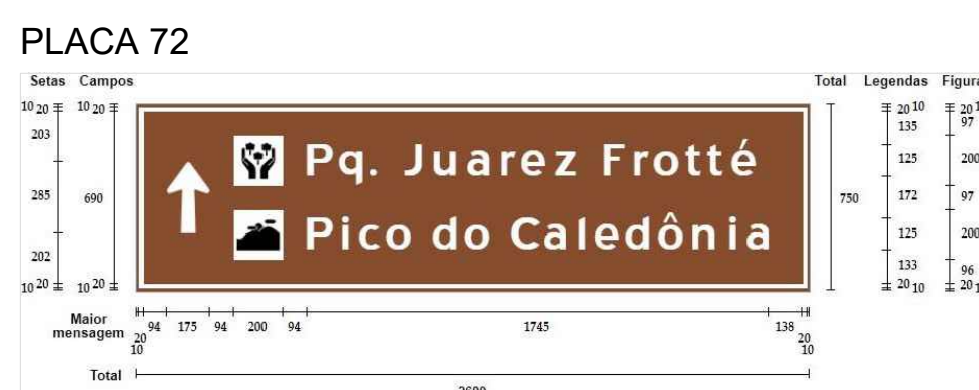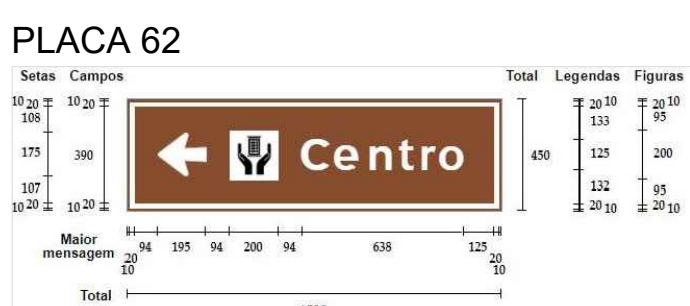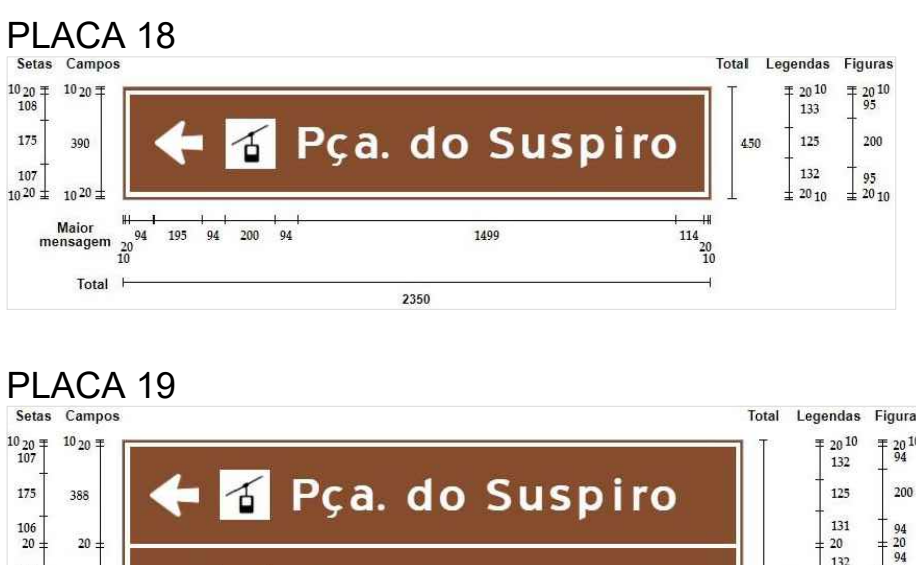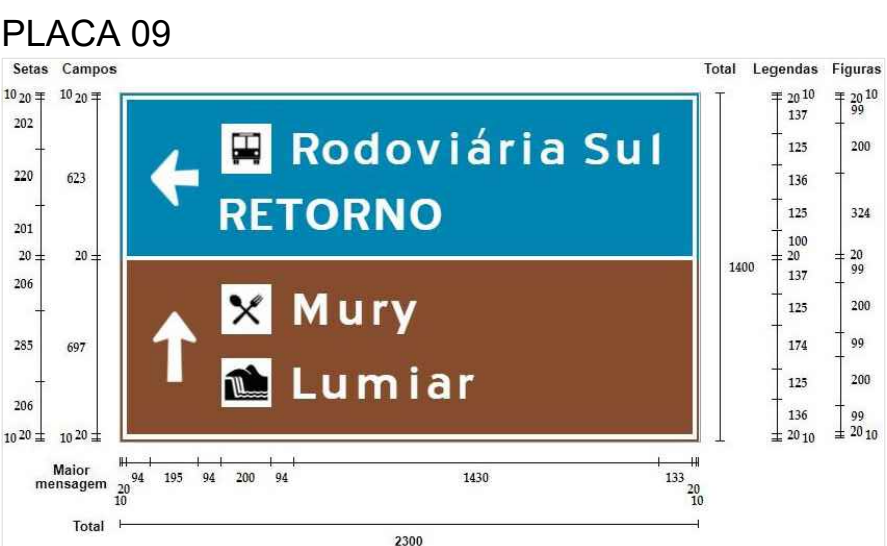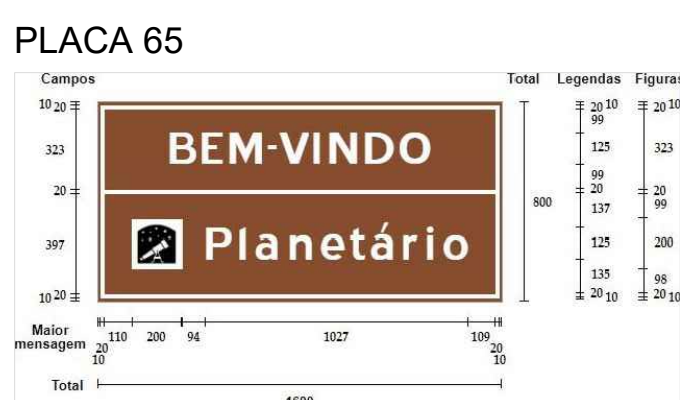

Placa G7

Preferencialmente, as placas de sinalização devem ser colocadas nos postes já existentes. No caso da instalação de novos postes estes deverão estar afastados pelo menos 0,50m da parede interna do meio-fio, de modo a evitar que os espelhos retrovisivos laterais dos veículos danifiquem as placas. Estes postes deverão ser do tipo G7, em aço galvanizado por imersão a quente, pintado com esmalte sintético, cor verde, com as seguintes dimensões: 2" de diâmetro e altura de 3500mm.

Item SCD-RIO: ST-65.05.0600 (I)



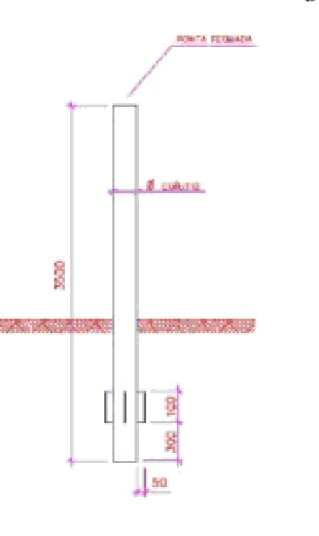


FOTO ILUSTRATIVA S/ Esc.

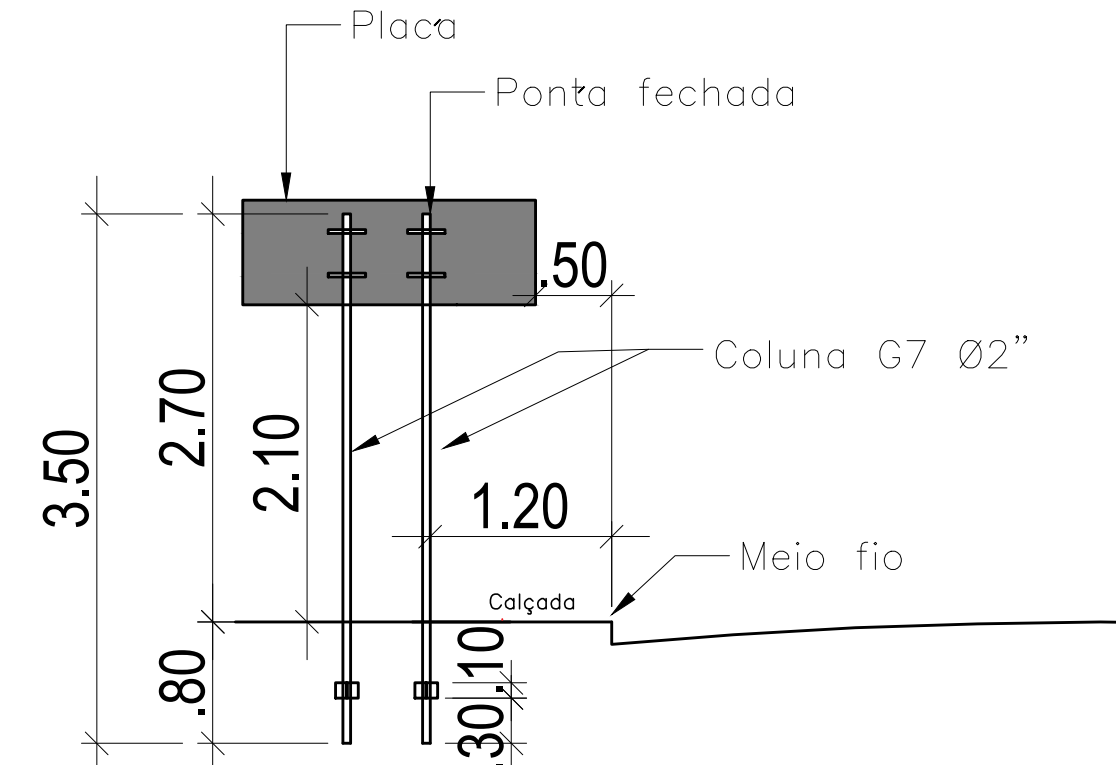

POSTE G7  
Poste tipo G7, de 2" de diâmetro, altura de 3500mm, conforme especificação da CET-RIO.


Esc. 1/50

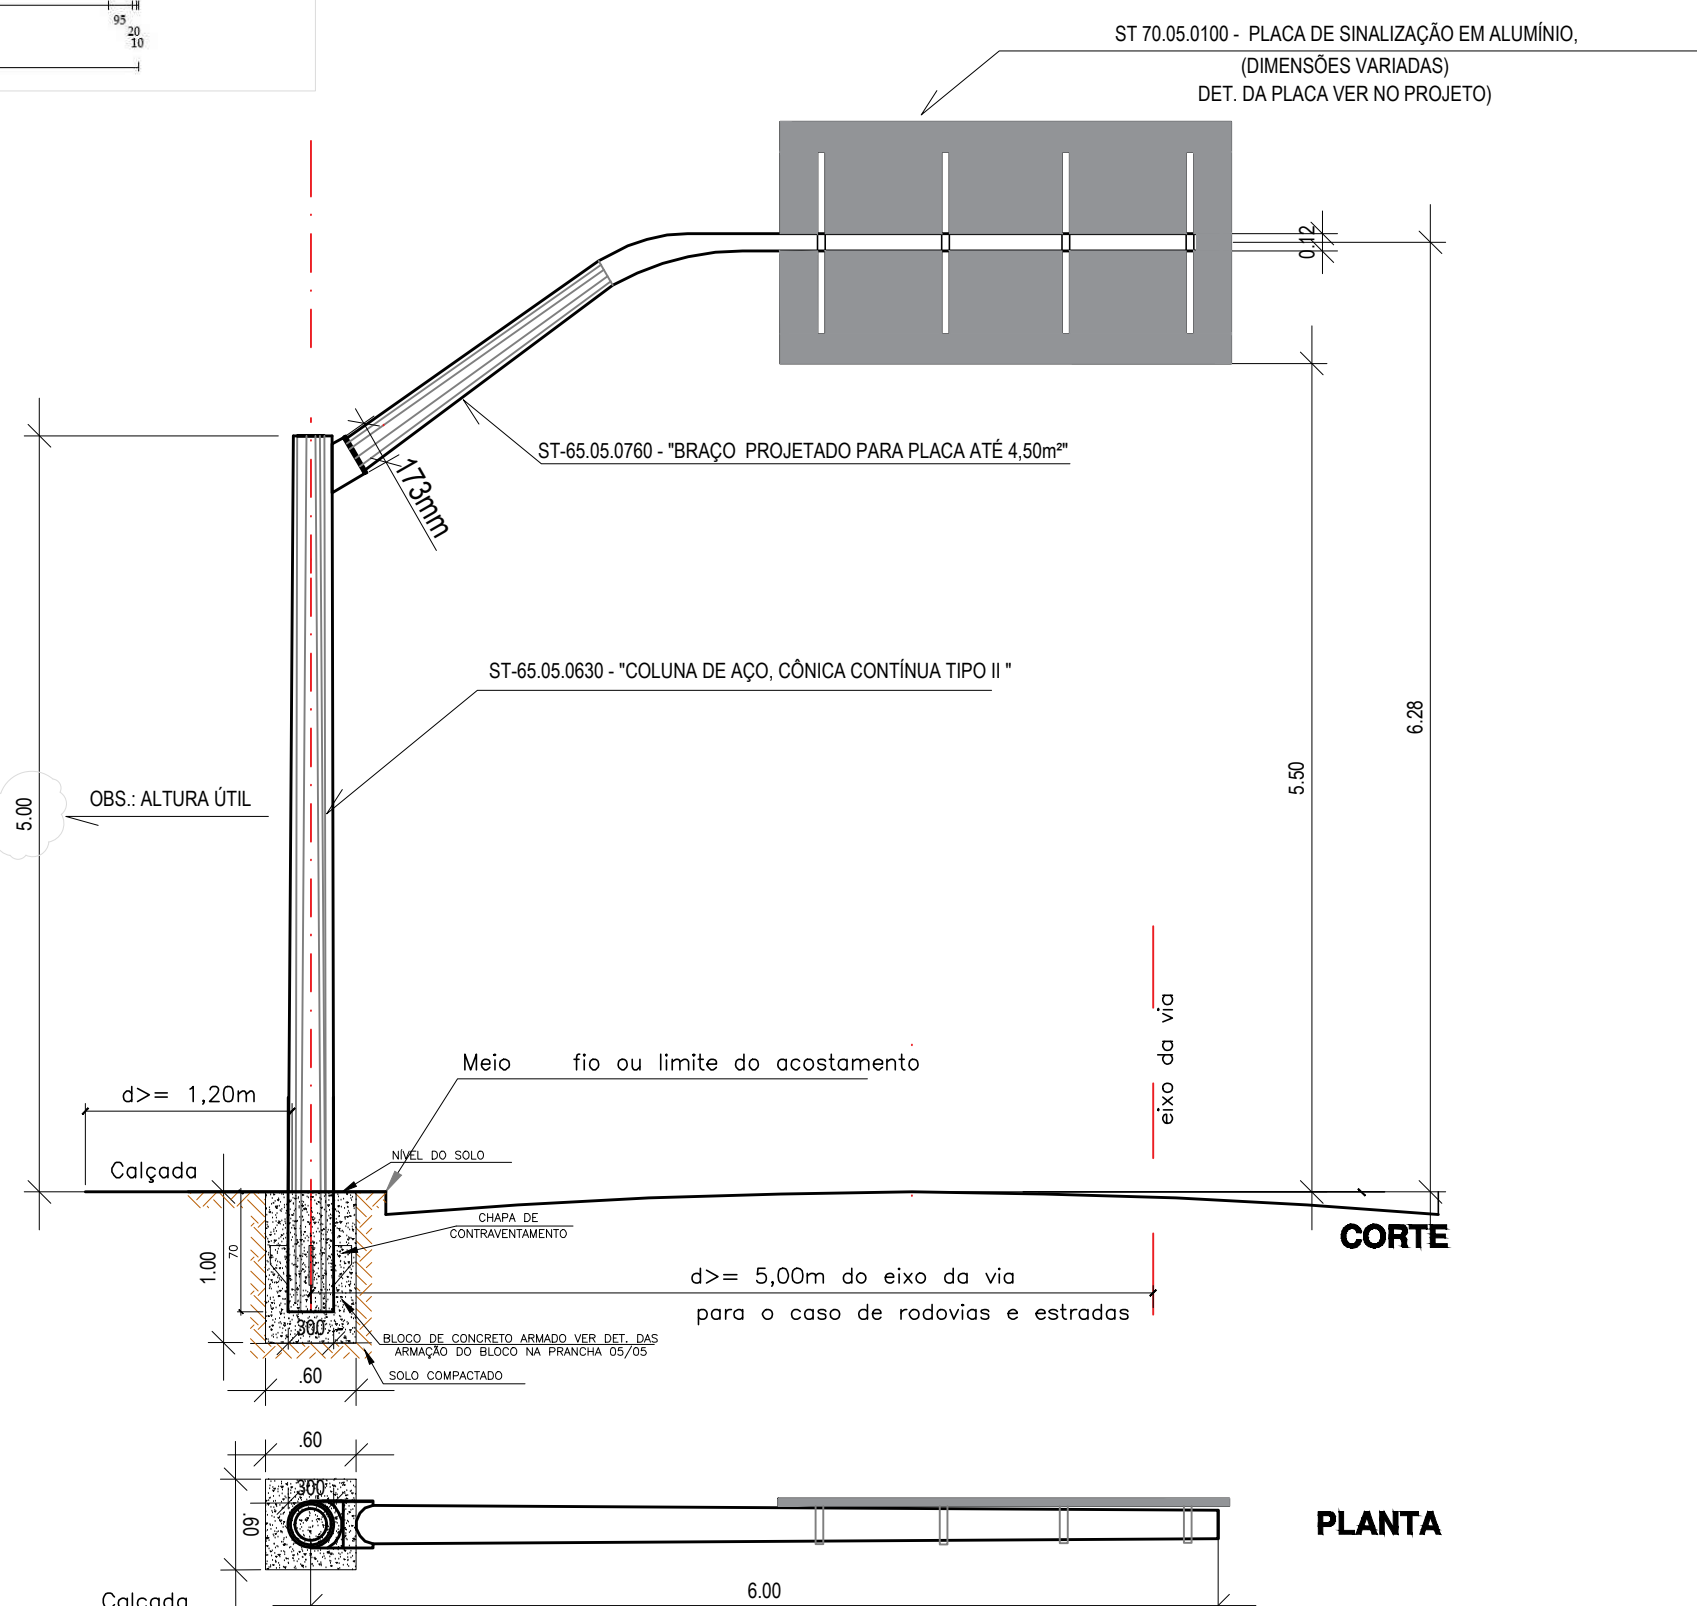

ST-65.05.0600 - Coluna de aço cônica contínua tipo II para um braço projetado capaz de sustentar semáforo e placa de até 4,50m2; coluna galvanizada a fogo; altura útil total de 5m; 300mm de diâmetro na base; conforme especificação da CET-RIO. Fornecimento.

ST-65.05.0760 - Braço projetado de aço para sustentação de semáforo e placa de até 4,50m2; galvanizado a fogo; para fixação em coluna cônica tipo II; projeção de 6m; 173mm de diâmetro junto à flange; conforme especificação da CET-RIO. Fornecimento.

ST 70.05.0100 - Placa de sinalização de alumínio com fundo pintado, símbolos e tarjas em película refletiva com esferas inclusas tipo I-A da NBR14644, inclusive elementos de fixação, conforme especificação da CET-RIO. Fornecimento. (VER DET. NO PROJETO)

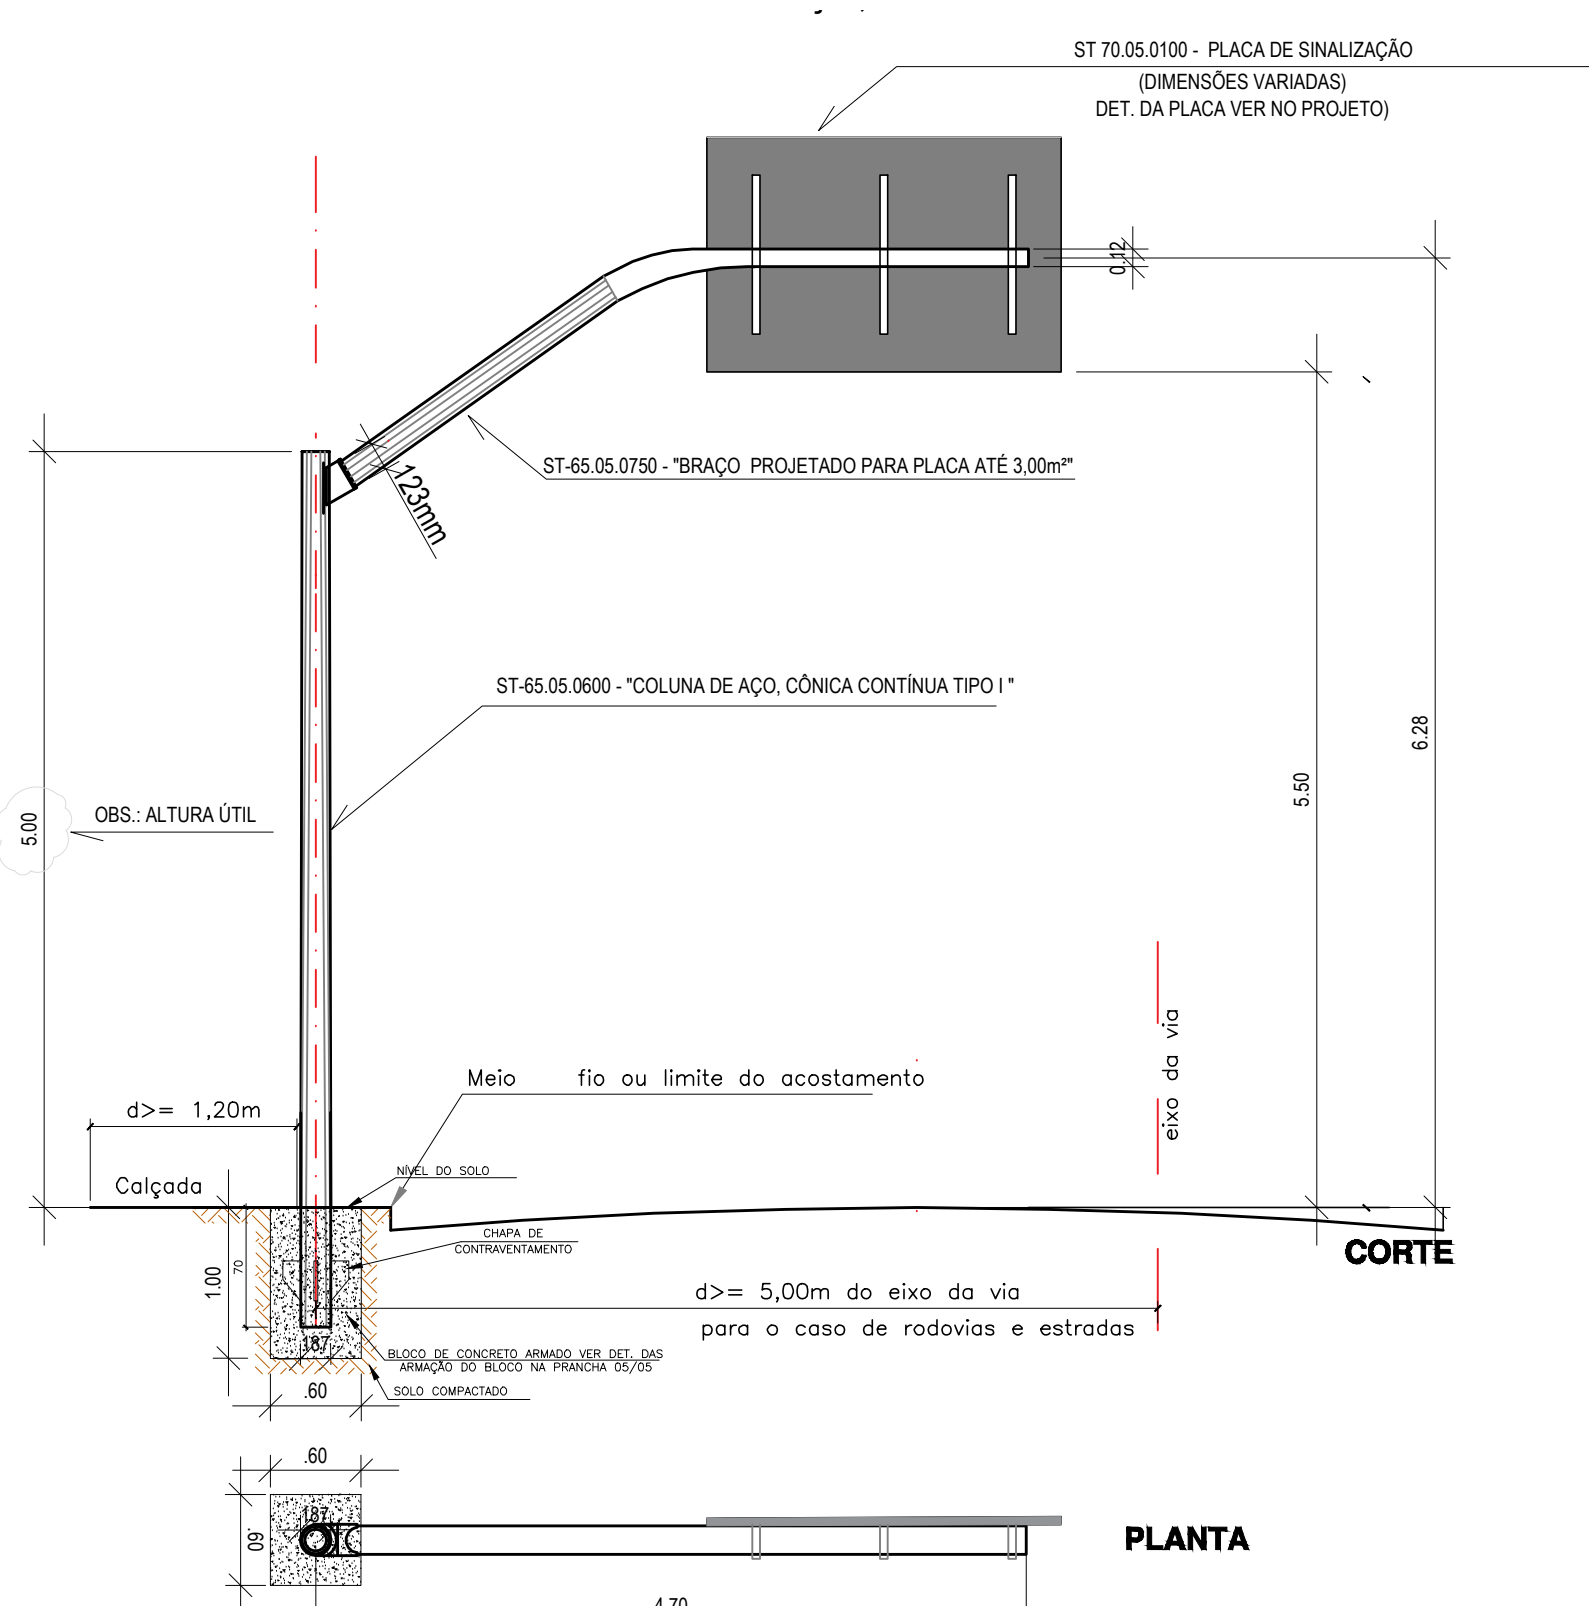

ST-65.05.0600 - Coluna de aço, cônica contínua tipo I para até 4 (quatro) braços projetados capazes de sustentar, cada um, semáforo e placa de 3m2 (três metros quadrados); coluna galvanizada a fogo; altura útil total de 5,00m (cinco metros); diâmetro na base igual a 187mm (cento e oitenta e sete milímetros); conforme especificação CET-RIO.

ST-65.05.0750 - Braço projetado de aço para sustentação de semáforo e placa de até 3m2 (três metros quadrados), galvanizado a fogo; para fixação em coluna cônica contínua tipo I, projeção de 4,70m (quatro metros e setenta centímetros); diâmetro junto à flange de 123mm (cento e vinte e três milímetros); conforme especificação CET-RIO.

ST 70.05.0100 - Placa de sinalização de alumínio com fundo pintado, símbolos e tarjas em película refletiva com esferas inclusas tipo I-A da NBR14644, inclusive elementos de fixação, conforme especificação da CET-RIO. Fornecimento. (VER DET. NO PROJETO)

Prefeitura Municipal de Nova Friburgo

TÍTULO:

PROJETO DE IMPLANTAÇÃO DE SINALIZAÇÃO TURÍSTICA NO MUNICÍPIO DE NOVA FRIBURGO.

LOCALIZAÇÃO:

NOVA FRIBURGO - RJ

ASSUNTO:

Det. das colunas, modelo e dimensões das placas, quadro informativo das planas e mapa localização do enveto.

PROJETO BÁSICO

Evento: Centro, Olaria e Cônego - (1º Distrito)

PROJETO:

AUTOR DO PROJETO

APROVADO

Secretaria Municipal de Ordem e Mobilidade Urbana

Fabiana Cunha Medeiros  
Secretária  
Mai: 06/2007

DATA DA REVISÃO:

Dez/2021

ESCALA:

Indicada

DESENHO:

PMNF

PRANCHA:

01/05