



QUADRO COM AS REFERÊNCIAS PARA A CONFEÇÃO E INSTALAÇÃO DAS PLACAS LOCALIZADAS NOS BAIRROS; MURY, LUMIAR e SÃO PEDRO DA SERRA. TOTALIZANDO 14 PLACAS COM ÁREA TOTAL DE 43,95m2.

| Nome da   | Tipo de Suporte   | Obs.        | Evento                           | Logradouro                 | Coordenadas          | Ponto de referência              | Sentido                | Letra | Horizon | Verticiz | M²    |
|-----------|-------------------|-------------|----------------------------------|----------------------------|----------------------|----------------------------------|------------------------|-------|---------|----------|-------|
| Placa 01  | Bandeira Simples  | Implantação | 5ºe7º Dist. (Mury, Lumiar, São P | RJ 116                     | -22.37782, -42.55331 | Em frente ao DPO de Theodoro     | Cachoeiras x Paissandu | 12,5  | 2,750   | 1,300    | 3,575 |
| Placa 02  | Solo Coluna Dupla | Implantação | 5ºe7º Dist. (Mury, Lumiar, São P | RJ 116                     | -22.36033, -42.52916 | Após o Pardal, no poste em frent | Cachoeiras x Paissandu | 15    | 2,150   | 1,200    | 2,580 |
| Placa 85  | Bandeira Simples  | Implantação | 5ºe7º Dist. (Mury, Lumiar, São P | Rua Genésio Egger          | -22.34855, -42.32794 | Na entrada da ponte do Mercado   | Mury x Lumiar          | 12,5  | 2,650   | 1,150    | 3,048 |
| Placa 88  | Solo Coluna Dupla | Implantação | 5ºe7º Dist. (Mury, Lumiar, São P | Rua Ambrósio Palmerin      | -22.34706, -42.32358 | Trevinho da do lago              | Lumiar x Mury          | 12,5  | 2,600   | 1,600    | 4,160 |
| Placa 89  | Bandeira Simples  | Implantação | 5ºe7º Dist. (Mury, Lumiar, São P | Rua Sete de Setembro       | -22.34694, -42.3224  | Em frente ao Restaurante Átrium  | Lumiar x São Pedro     | 12,5  | 2,250   | 1,600    | 3,600 |
| Placa 90  | Bandeira Simples  | Implantação | 5ºe7º Dist. (Mury, Lumiar, São P | Rua Sete de Setembro       | -22.34688, -42.32235 | Em frente ao Restaurante Átrium  | São Pedro x Lumiar     | 12,5  | 2,650   | 1,450    | 3,843 |
| Placa 92  | Solo Coluna Dupla | Implantação | 5ºe7º Dist. (Mury, Lumiar, São P | Rua Moacir Klein Bust      | -22.34932, -42.32469 | Entroncamento da RJ 142          | Mury x Lumiar          | 12,5  | 2,600   | 1,600    | 4,160 |
| Placa 97  | Solo Coluna Dupla | Implantação | 5ºe7º Dist. (Mury, Lumiar, São P | Rua Sete de Setembro – Lum | -22.34223, -42.31998 | Trevo da Rua Sete de Setembro    | São Pedro x Lumiar     | 12,5  | 2,250   | 1,150    | 2,588 |
| Placa 100 | Solo Coluna Dupla | Implantação | 5ºe7º Dist. (Mury, Lumiar, São P | Rua Rodrigues Alves        | -22.31531, -42.3313  | Bifurcação da Igreja de São Ped  | São Pedro x Lumiar     | 12,5  | 2,500   | 1,300    | 3,250 |
| Placa 101 | Solo Coluna Dupla | Implantação | 5ºe7º Dist. (Mury, Lumiar, São P | Rua Rodrigues Alves        | -22.31398, -42.33659 | No Largo Estrela                 | Lumiar x São Pedro     | 12,5  | 2,250   | 1,250    | 2,813 |
| Placa 102 | Solo Coluna Dupla | Implantação | 5ºe7º Dist. (Mury, Lumiar, São P | Est. Manoel Homem Gouveia  | -22.33045, -42.3084  | Na entrada de Boa Esperança      | Lumiar x Boa Esperança | 12,5  | 2,200   | 1,150    | 2,530 |
| Placa 103 | Solo Coluna Dupla | Implantação | 5ºe7º Dist. (Mury, Lumiar, São P | Est. Manoel Homem Gouveia  | -22.32777, -42.30568 | Na bifurcação da Est para o Par  | Lumiar x Boa Esperança | 12,5  | 2,250   | 1,150    | 2,588 |
| Placa 105 | Bandeira Simples  | Implantação | 5ºe7º Dist. (Mury, Lumiar, São P | Est. Manoel Homem Gouveia  | -22.32006, -42.30028 | Centrinho de Boa Esperança – E   | Boa Esperança x Lumiar | 12,5  | 1,800   | 1,400    | 2,520 |
| Placa 106 | Solo Coluna Dupla | Implantação | 5ºe7º Dist. (Mury, Lumiar, São P | Est. Manoel Homem Gouveia  | -22.31971, -42.29916 | No trevo em frente a E M Boa Es  | Lumiar x Boa Esperança | 12,5  | 2,250   | 1,200    | 2,700 |

MAPA ESQUEMÁTICO DA LOCALIZAÇÃO DAS PLACAS.

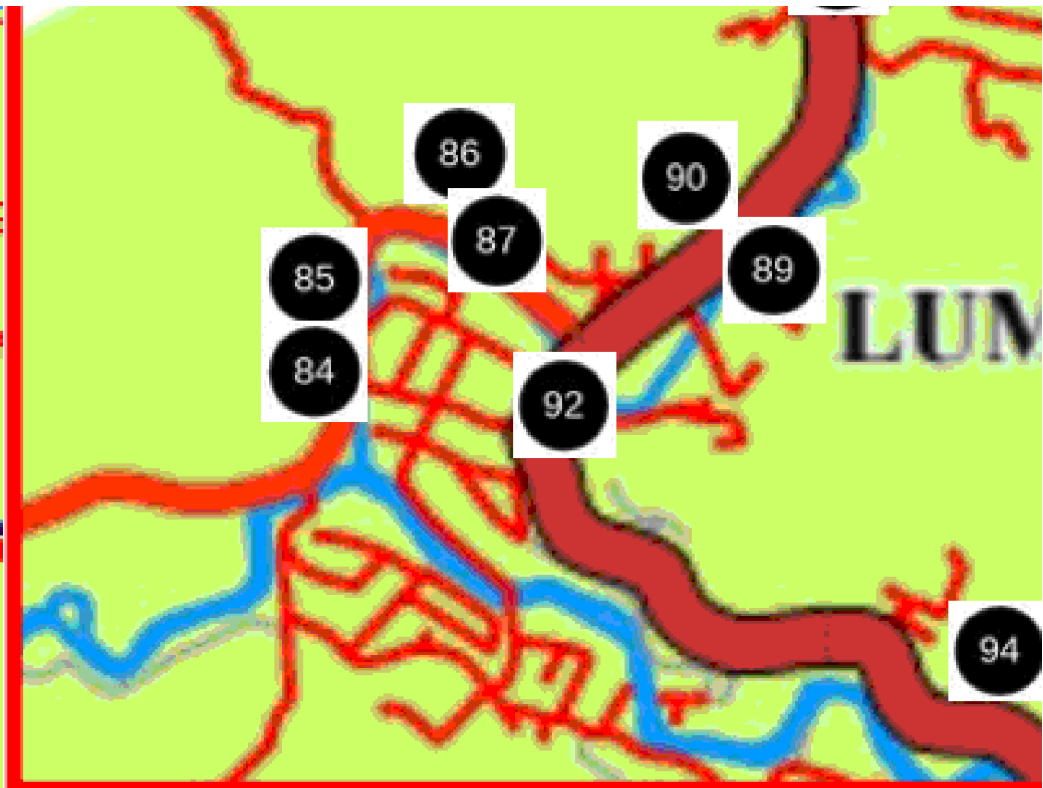

PLACA DE SINALIZAÇÃO DE ALUMÍNIO COM FUNDO PINTADO, SIMBOLOS E TARIAS EM PELICULA REFLETIVA COM ESFERAS INCLUSAS TIPO I-A da NBR14644, INCLUSIVE ELEMENTOS DE FIXAÇÃO.

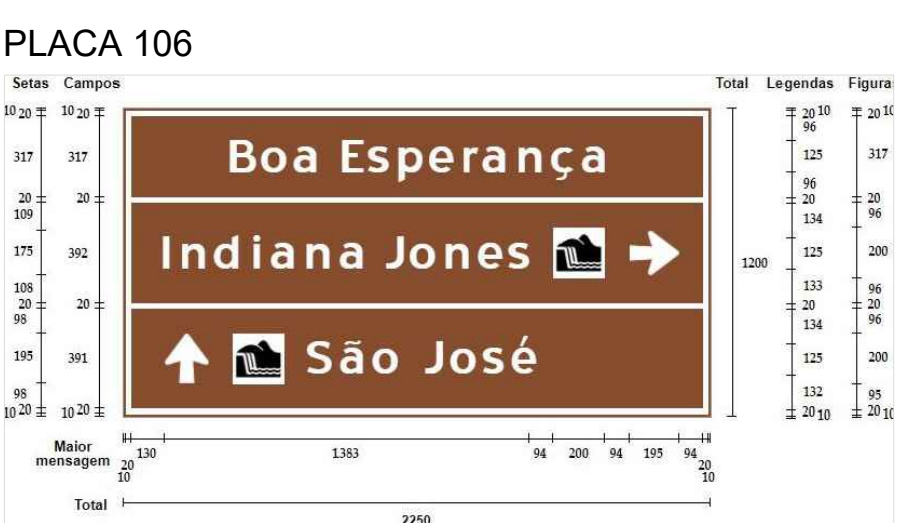

PLACAS DE SINALIZAÇÃO  
ESCALA 1/30

• Poste G7  
Preferencialmente, as placas de sinalização devem ser colocadas nos postes já existentes. No caso da instalação de novos postes, deve-se estar alinhado pelo menos 0,50m da parede interna do meio-fio, de modo a evitar que os espelhos retrovisores laterais dos ônibus danifiquem as placas. Estes postes deverão ser do tipo G7, em aço galvanizado por imersão a quente, pintado com esmalte sintético, cor verde, com as seguintes dimensões: 2" de diâmetro e altura de 3500mm.

→ Item SCO-Rio: ST 65.05.0400 (I)



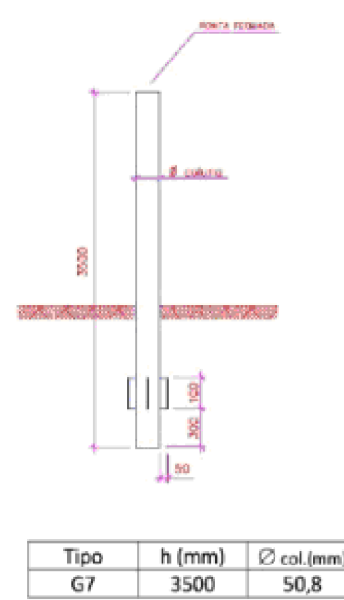


FOTO ILUSTRATIVA  
S/ Esc.

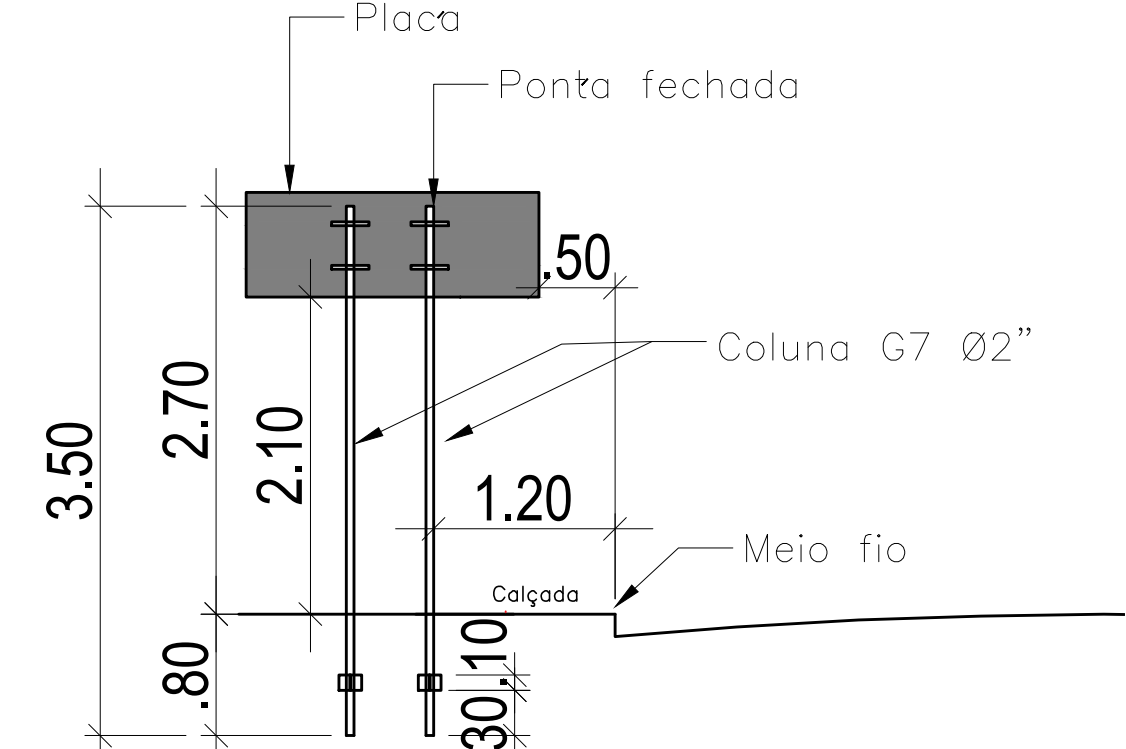

POSTE G7  
Poste tipo G7, de 2" de diâmetro, altura de 3500mm, conforme especificação da CET-RIO.


Esc. 1/50

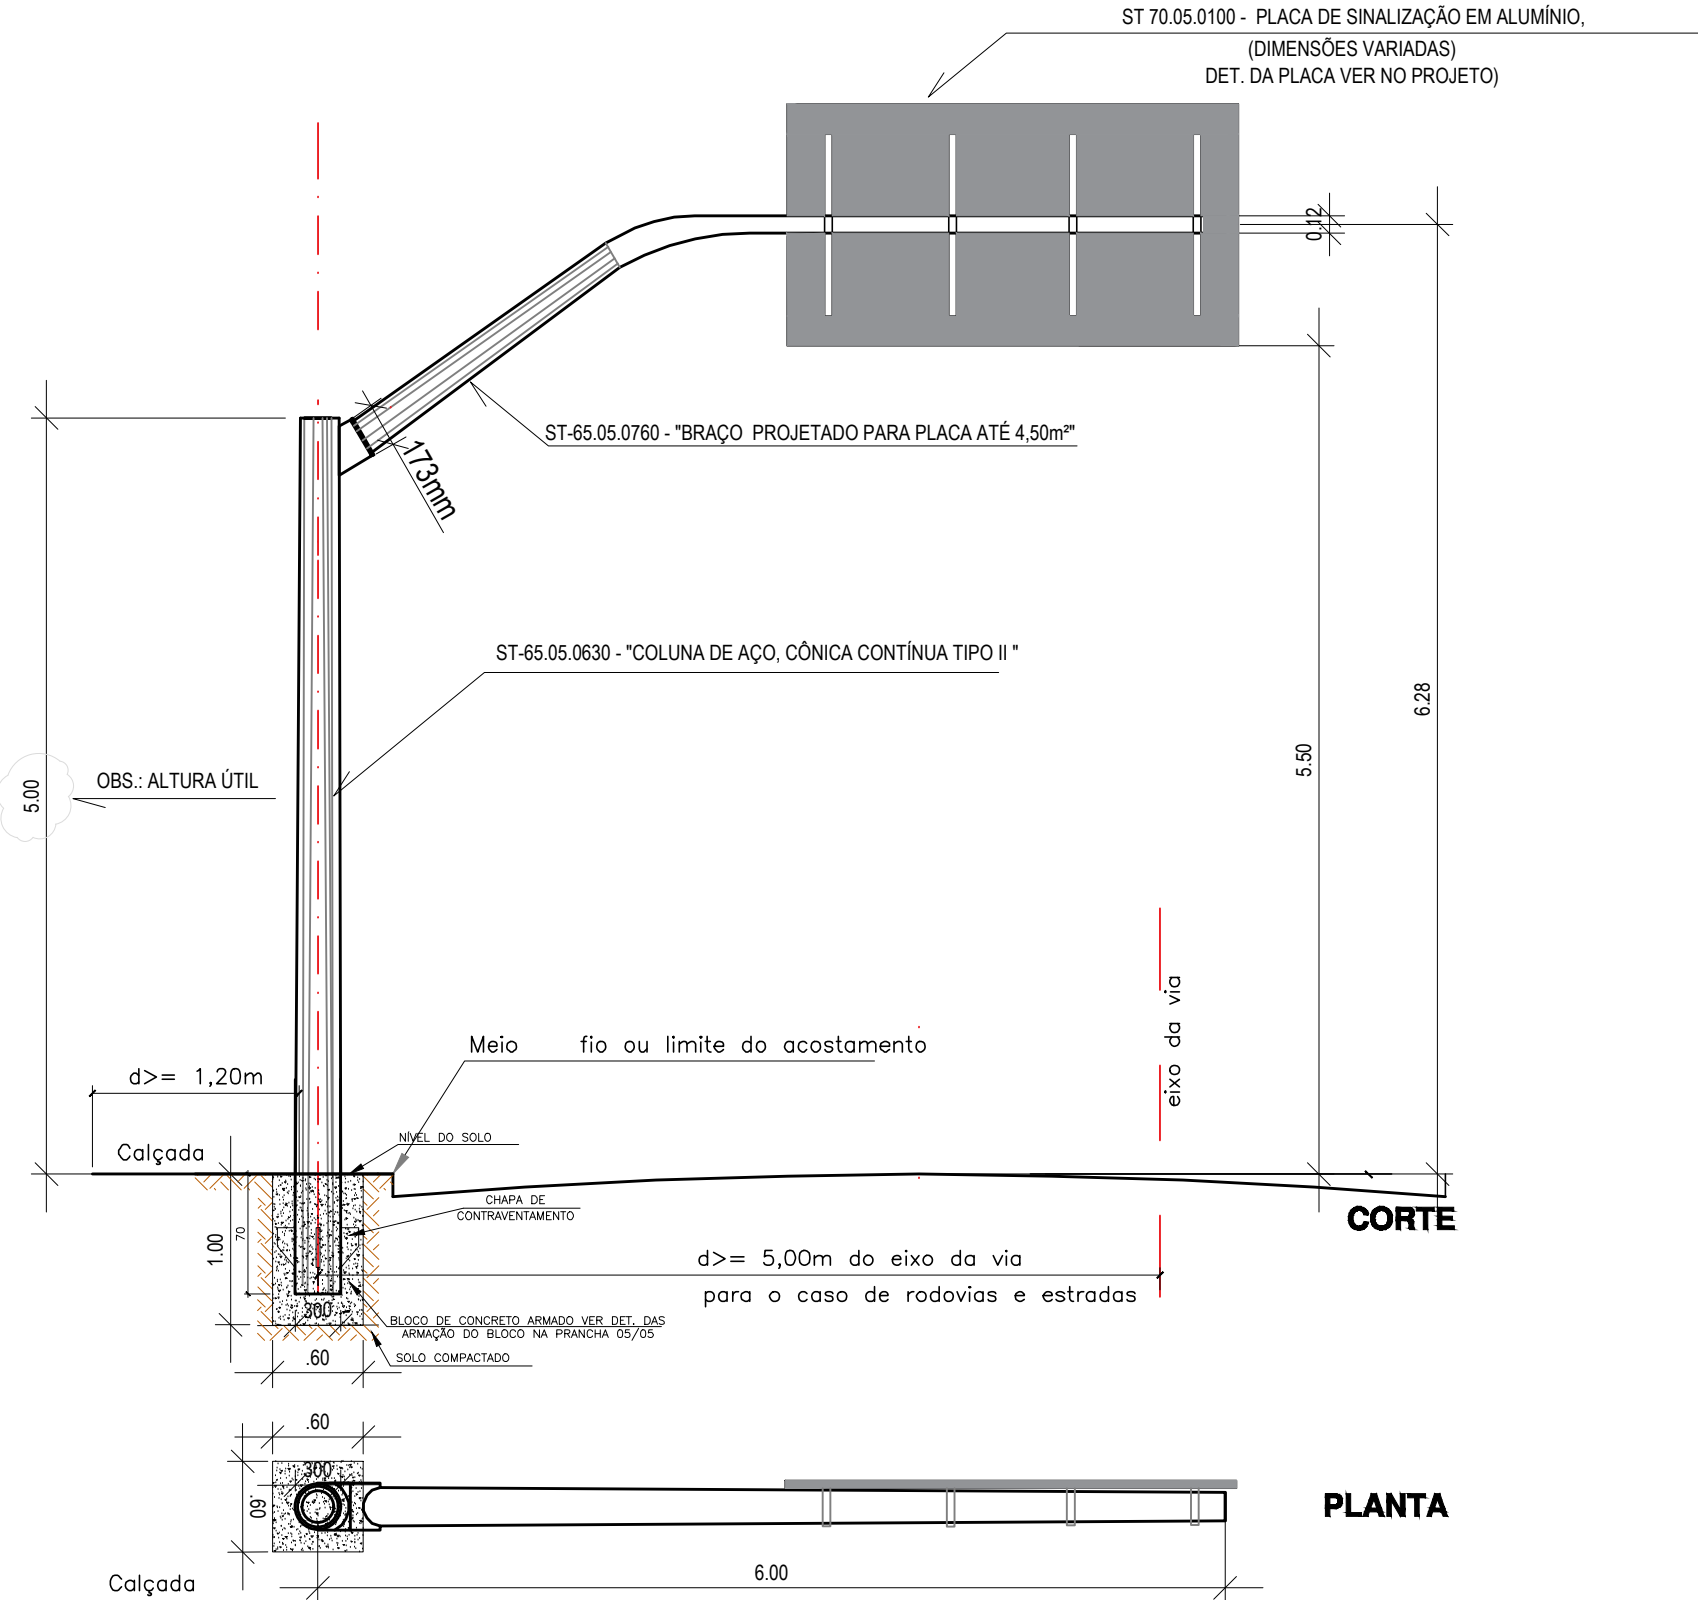

ST-65.05.0600 - Coluna de aço cônica contínua tipo II para um braço projetado capaz de sustentar semáforo e placa de até 4,50m2; coluna galvanizada a fogo; altura útil total de 6m; 300mm de diâmetro na base, conforme especificação da CET-RIO. Fornecimento.

ST-65.05.0760 - Braço projetado de aço para sustentação de semáforo e placa de até 4,50m2; galvanizado a fogo; para fixação em coluna cônica tipo II; projeção de 6m; 173mm de diâmetro junto à flange; conforme especificação da CET-RIO. Fornecimento.


ST 70.05.0100 - Placa de sinalização de alumínio com fundo pintado, símbolos e tarjas em película refletiva com esferas inclusas tipo I-A da NBR14644, inclusive elementos de fixação, conforme especificação da CET-RIO. Fornecimento.(VER DET. NO PROJETO)

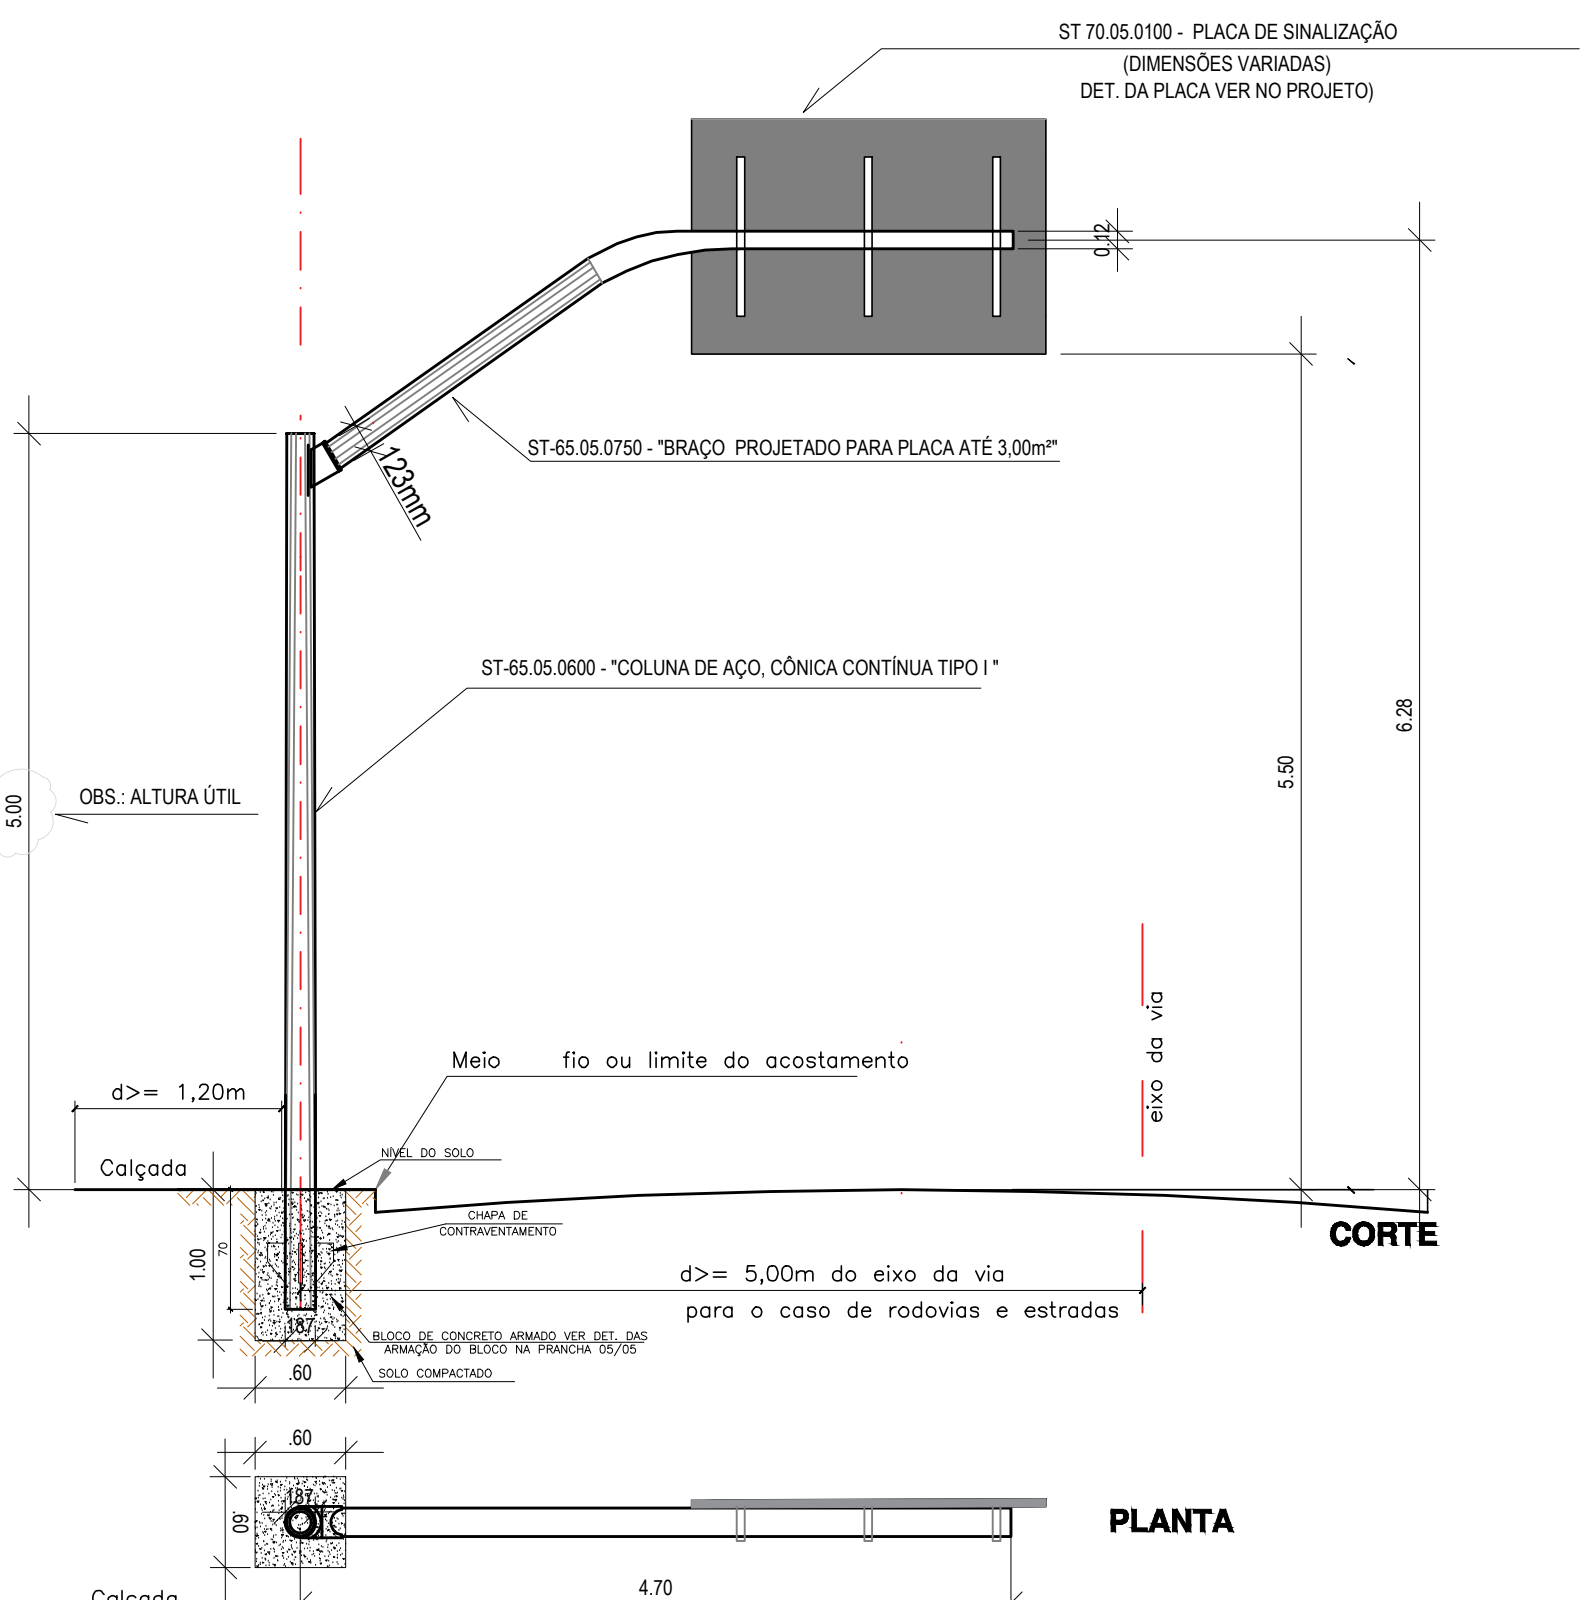

ST-65.05.0600 - Coluna de aço, cônica contínua tipo I para até 4 (quatro) braços projetados capazes de sustentar, cada um, semáforo e placa de 3m2 (três metros quadrados); coluna galvanizada a fogo; altura útil total de 5,00m (cinco metros); diâmetro na base igual a 187mm (cento e oitenta e sete milímetros); conforme especificação CET-RIO.

ST-65.05.0750 - Braço projetado de aço para sustentação de semáforo e placa até 3m2 (três metros quadrados), galvanizado a fogo; para fixação em coluna cônica contínua tipo I, projeção de 4,70m (quatro metros e setenta centímetros); diâmetro junto à flange de 123mm (cento e vinte e três milímetros); conforme especificação CET-RIO.

ST 70.05.0100 - Placa de sinalização de alumínio com fundo pintado, símbolos e tarjas em película refletiva com esferas inclusas tipo I-A da NBR14644, inclusive elementos de fixação, conforme especificação da CET-RIO. Fornecimento.(VER DET. NO PROJETO)

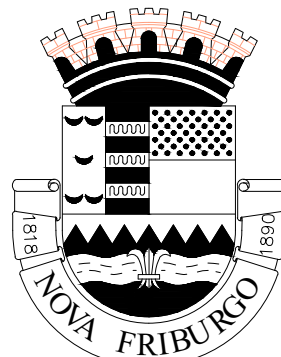

Prefeitura Municipal de Nova Friburgo

TÍTULO:  
PROJETO DE IMPLANTAÇÃO DE SINALIZAÇÃO  
TURÍSTICA NO MUNICÍPIO DE NOVA FRIBURGO.

LOCALIZAÇÃO:  
NOVA FRIBURGO - RJ

ASSUNTO:  
Det. das colunas, modelo e dimensões das placas, quadro informativo das placas e mapa localização do enveto.

PROJETO BÁSICO  
Evento: Lumiar, São Pedro e Mury (5º 7º e 8º Distrito)

PROJETO:

AUTOR DO PROJETO

APROVADO  
Secretaria Municipal de Ordem e Mobilidade Urbana  
Fábio Costa Modesto  
Secretário  
Mat. 062807

DATA DA REVISÃO: Dez/2021  
ESCALA: Indicada  
DESENHO: PMNF  
PRINCHA: 02/05