




QUADRO COM AS REFERENCIAS PARA A CONFECCÃO E INSTALAÇÃO DAS PLACAS LOCALIZADAS NOS BAIRROS; DUAS PEDRAS, RIOGRANDINA, AMPARO e CONSELHEIRO. TOTALIZANDO 13 PLACAS COM ÁREA TOTAL DE 36,84m2.

Nome da	Tipo de Suport	Obs.	Evento	Logradouro	Coordenadas	Ponto de referência	Sentido	Letra	Horizon	Vertica	M²
Placa 21	Bandeira Simples	Substituição	1º, 2º, 4º e 6º Dist. (Duas Pedras	Av. Costa e Silva	-22.27624, -42.53429	Em frente ao estacionamento, pr	Conselheiro x Centro	12,5	2,400	1,600	3,840
Placa 22	Solo Coluna Dupla	Implantação	1º, 2º, 4º e 6º Dist. (Duas Pedras	Av. Engenheiro Hans Gaiser	-22.27038, -42.53232	Em frente ao trevo da Justiça Fe	Paissandu x Conselheir	12,5	2,450	1,150	2,818
Placa 23	Bandeira Simples	Implantação	1º, 2º, 4º e 6º Dist. (Duas Pedras	Av. Engenheiro Hans Gaiser	-22.26174, -42.53088	RD Boutique das Carnes	Paissandu x Conselheir	12,5	2,500	1,300	3,250
Placa 30	Bandeira Simples	Implantação	1º, 2º, 4º e 6º Dist. (Duas Pedras	Est. Friburgo x Bom Jardim	-22.22919, -42.51971	Próximo a Borracharia Capricho	Conselheiro x Furnas	12,5	2,050	1,000	2,050
Placa 33	Bandeira Simples	Implantação	1º, 2º, 4º e 6º Dist. (Duas Pedras	Av. Maestro Joaquim Naeglele	-22.22572, -42.52182	Em frente a Loja Construcelos	Conselheiro x Riograndi	12,5	2,850	1,550	4,418
Placa 34	Bandeira Simples	Implantação	1º, 2º, 4º e 6º Dist. (Duas Pedras	Rua Jacira dos Santos Borges	-22.19665, -42.51251	Entrada do centrinho de Riogran	Conselheiro x Riograndi	12,5	2,850	1,150	3,278
Placa 35	Bandeira Simples	Implantação	1º, 2º, 4º e 6º Dist. (Duas Pedras	Rua Mathias Pereira Borges	-22.1965, -42.51259	Próximo a entrada do centrinho d	Riograndina x Conselhe	12,5	2,450	1,050	2,573
Placa 36	Bandeira Simples	Implantação	1º, 2º, 4º e 6º Dist. (Duas Pedras	Rua Izelino Maduro	-22.26162, -42.52703	Em frente a G e M Auto Mecânica	Amparo x Centro	12,5	2,350	1,150	2,703
Placa 38	Bandeira Simples	Implantação	1º, 2º, 4º e 6º Dist. (Duas Pedras	Av. Nossa Sra. do Amparo	-22.26113, -42.52796	Antes do trevo da Nossa Senhor	Prado x Chácara do Par	12,5	2,350	1,150	2,703
Placa 39	Bandeira Simples	Implantação	1º, 2º, 4º e 6º Dist. (Duas Pedras	Est. Cel. Héber Alves da Costa	-22.24988, -42.46672	Na estrada, sentido Amparo, ant	Centro x Amparo	12,5	1,600	0,450	0,720
Placa 40	Solo Coluna Dupla	Implantação	1º, 2º, 4º e 6º Dist. (Duas Pedras	Est. Cel. Héber Alves da Costa	-22.24976, -42.46421	Em frente a DPO de Amparo	Barroso x Centro	12,5	2,350	1,450	3,408
Placa 41	Bandeira Simples	Implantação	1º, 2º, 4º e 6º Dist. (Duas Pedras	Rua Dez de Outubro	-22.24998, -42.4641	Ao lado da DPO de Amparo	Amparo x Centro	12,5	2,350	1,150	2,703
Placa 107	Bandeira Simples	Implantação	1º, 2º, 4º e 6º Dist. (Duas Pedras	Praça de Amparo	-22.25788, -42.45933	Em frente a ASSAMAM	Centro x Amparo	12,5	2,500	0,950	2,375

PLACA DE SINALIZAÇÃO DE ALUMINIO COM FUNDO PINTADO, SIMBOLOS E TARJAS EM PELICULA REFLETIVA COM ESFERAS INCLUSAS TIPO I-A da NBR14644, INCLUSIVE . ELEMENTOS DE FIXAÇÃO.

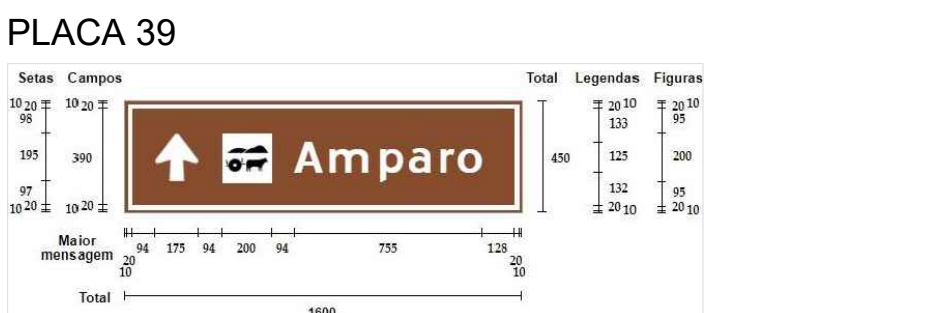


PLACAS DE SINALIZAÇÃO
ESCALA 1/30

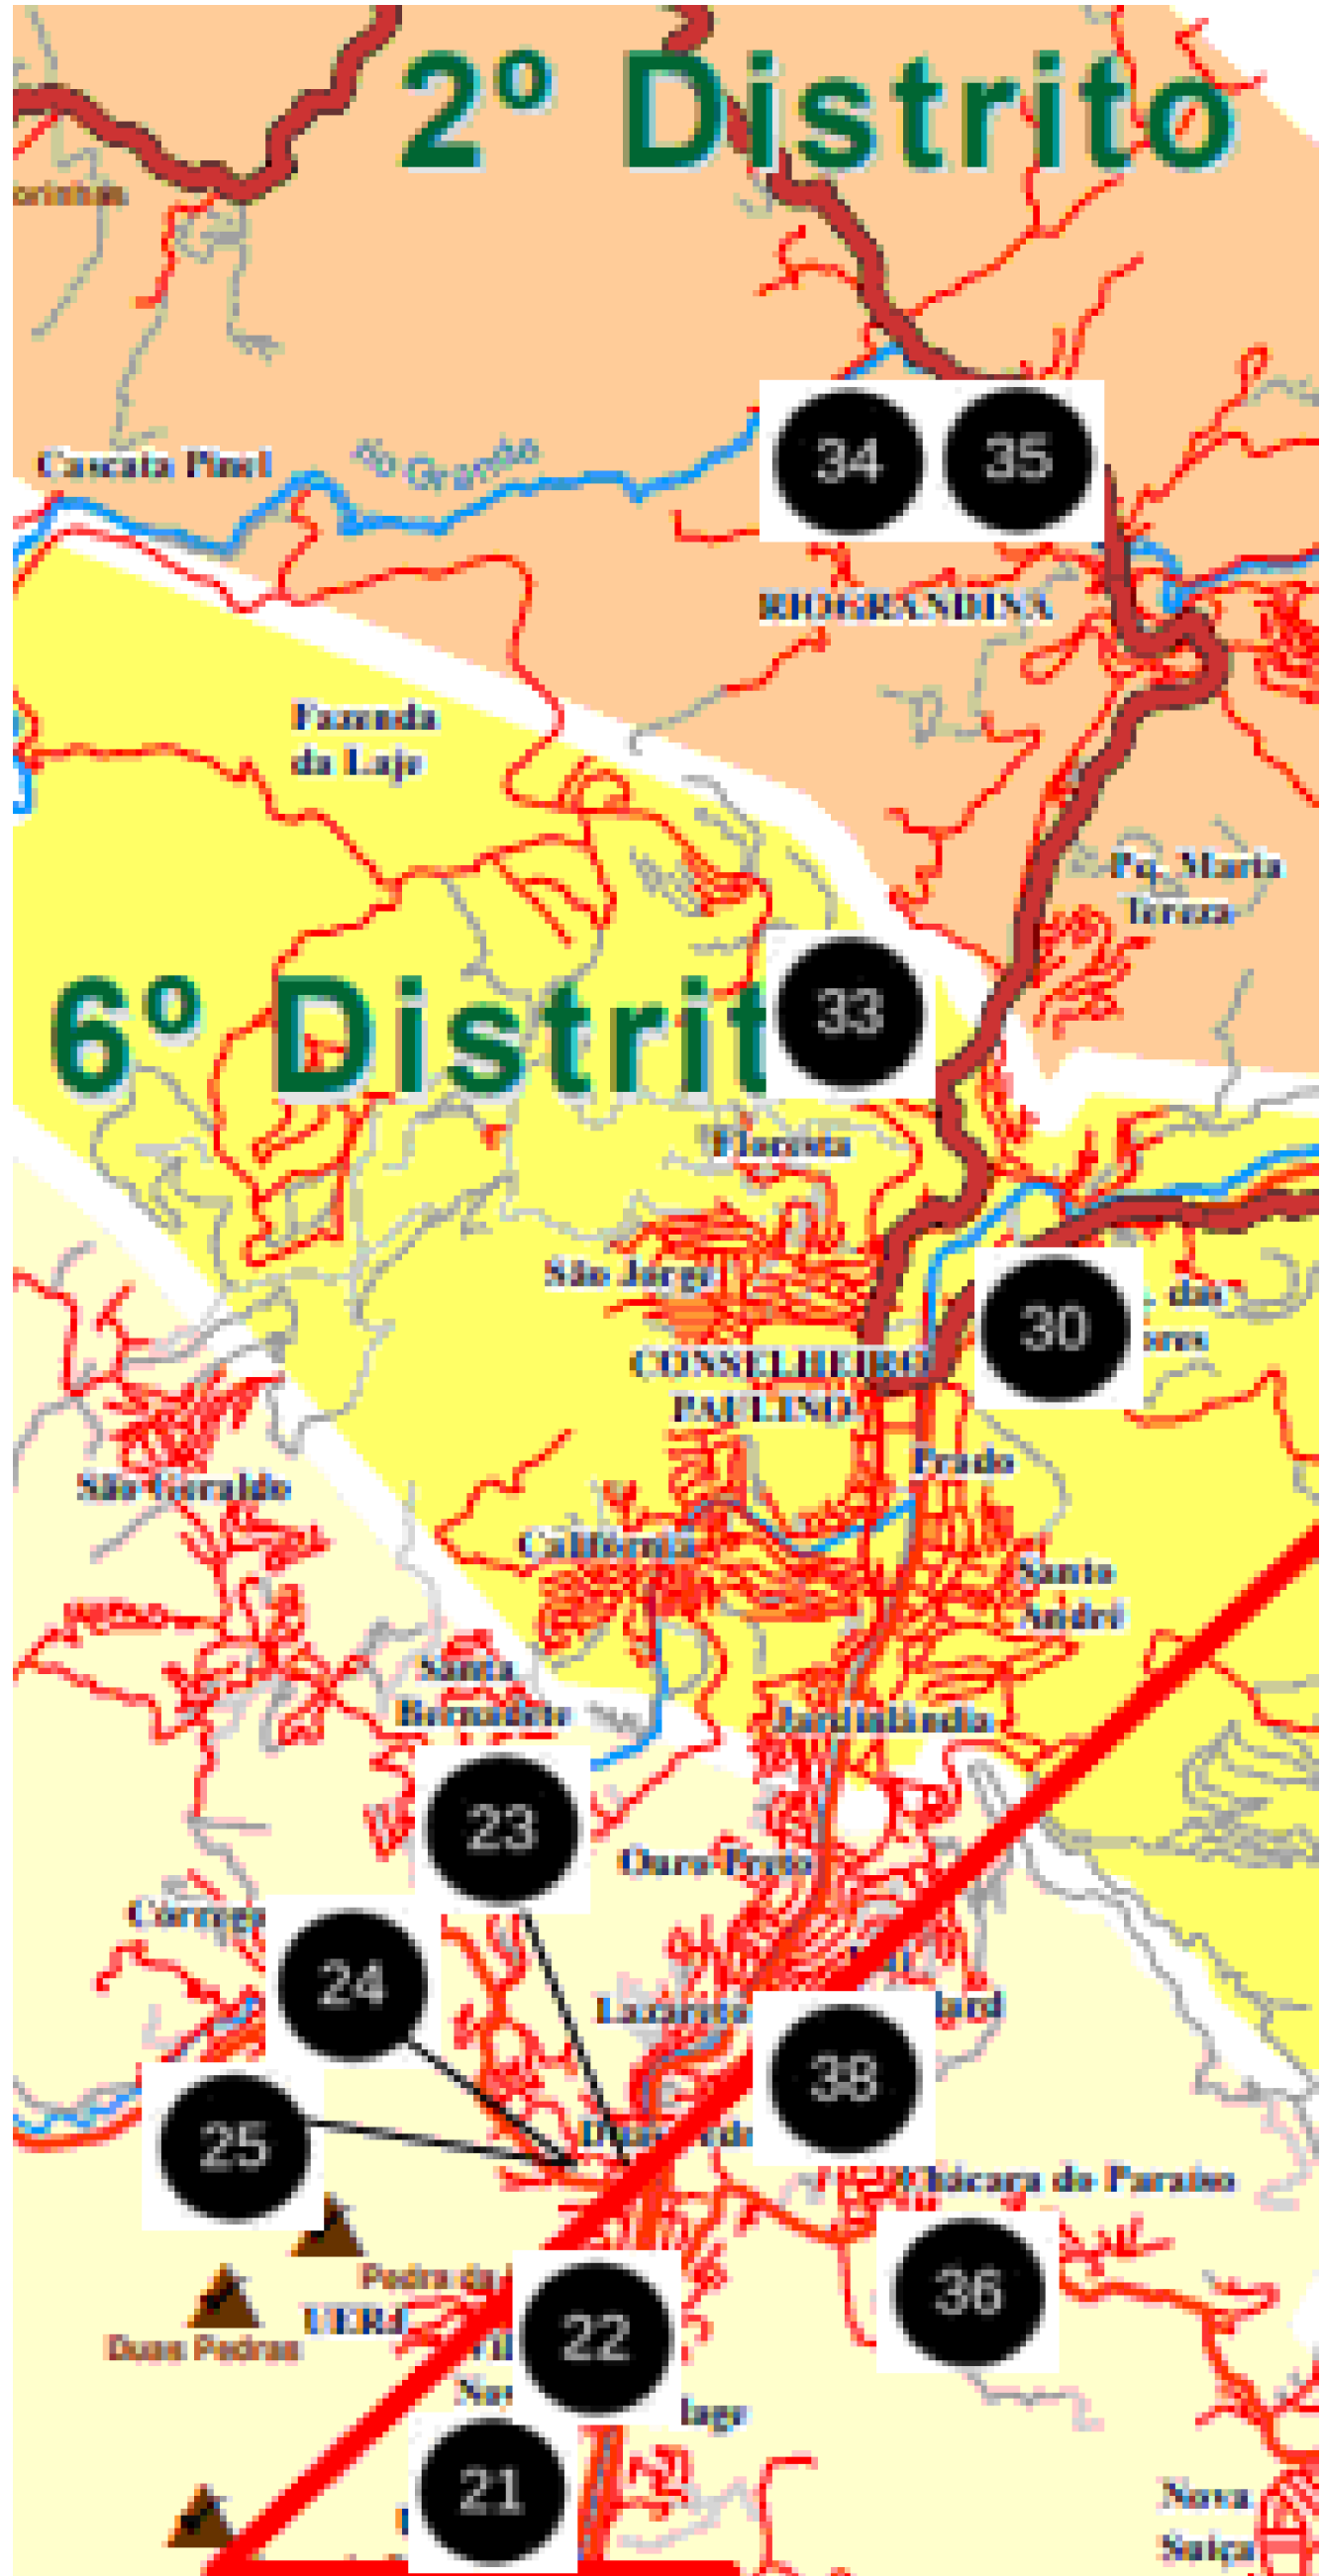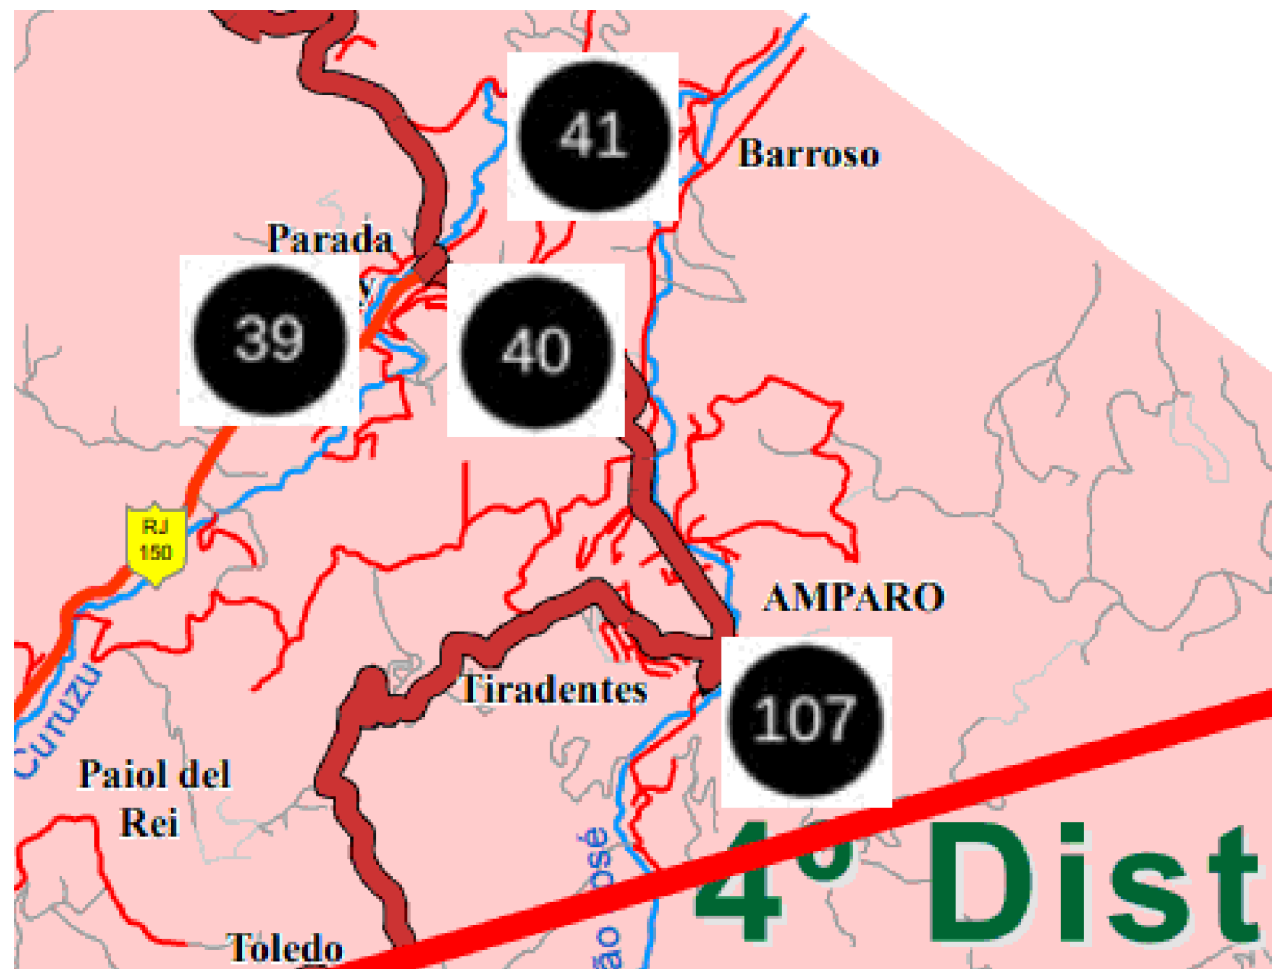

• Poste G7


Preferencialmente, as placas de sinalização devem ser colocadas nos postes já existentes. No caso da instalação de novos postes estes deverão estar afastados pelo menos 5,00m da parede interna do meio-fio, de modo a evitar que os espelhos retrovisores laterais dos ônibus danifiquem as placas. Estes postes deverão ser do tipo G7, em aço galvanizado por imersão a quente, pintado com esmalte sintético, cor verde, com as seguintes dimensões: 2" de diâmetro e altura de 3500mm.

→ Item SCO-Rio: ST 65.05.0400 (I)

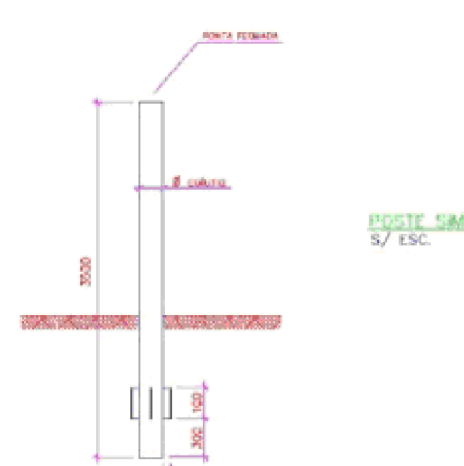


Tipo	b (mm)	h (mm)	e (mm)
G7	3500	50.8	2.75

FOTO ILUSTRATIVA
S/esc.

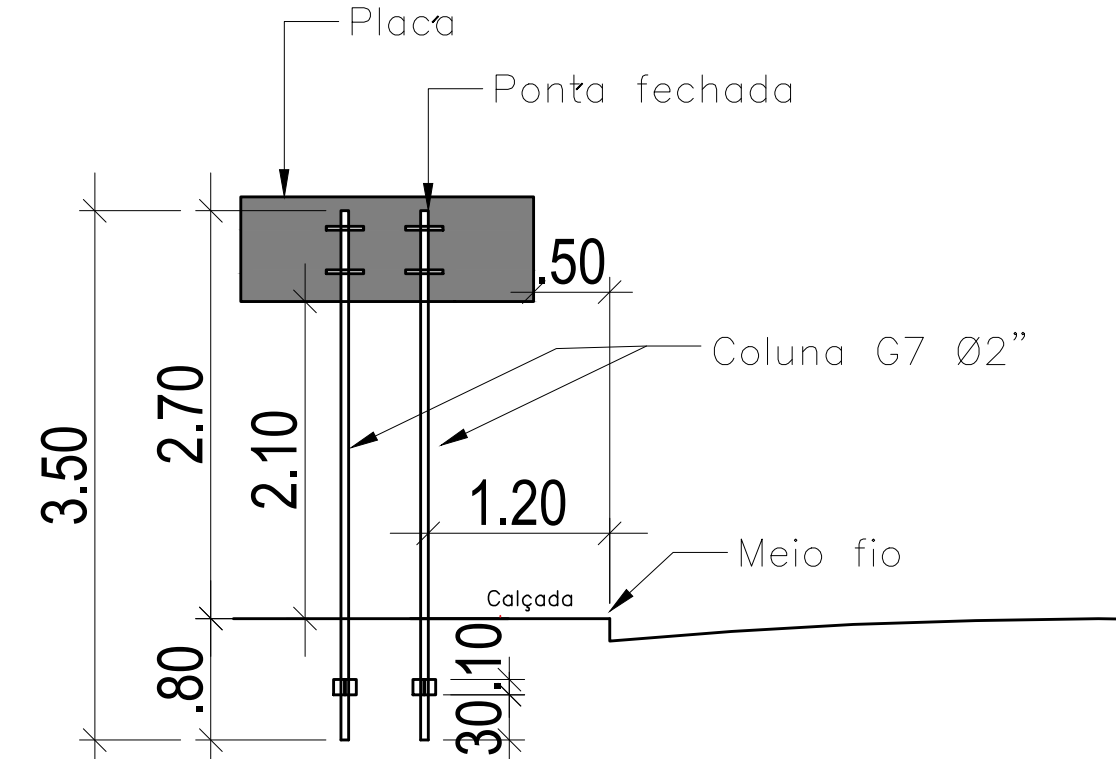

POSTE G7
Poste tipo G7, de 2" de diâmetro, altura de 3500mm, conforme especificação da CET-RIO.


Esc. 1/50

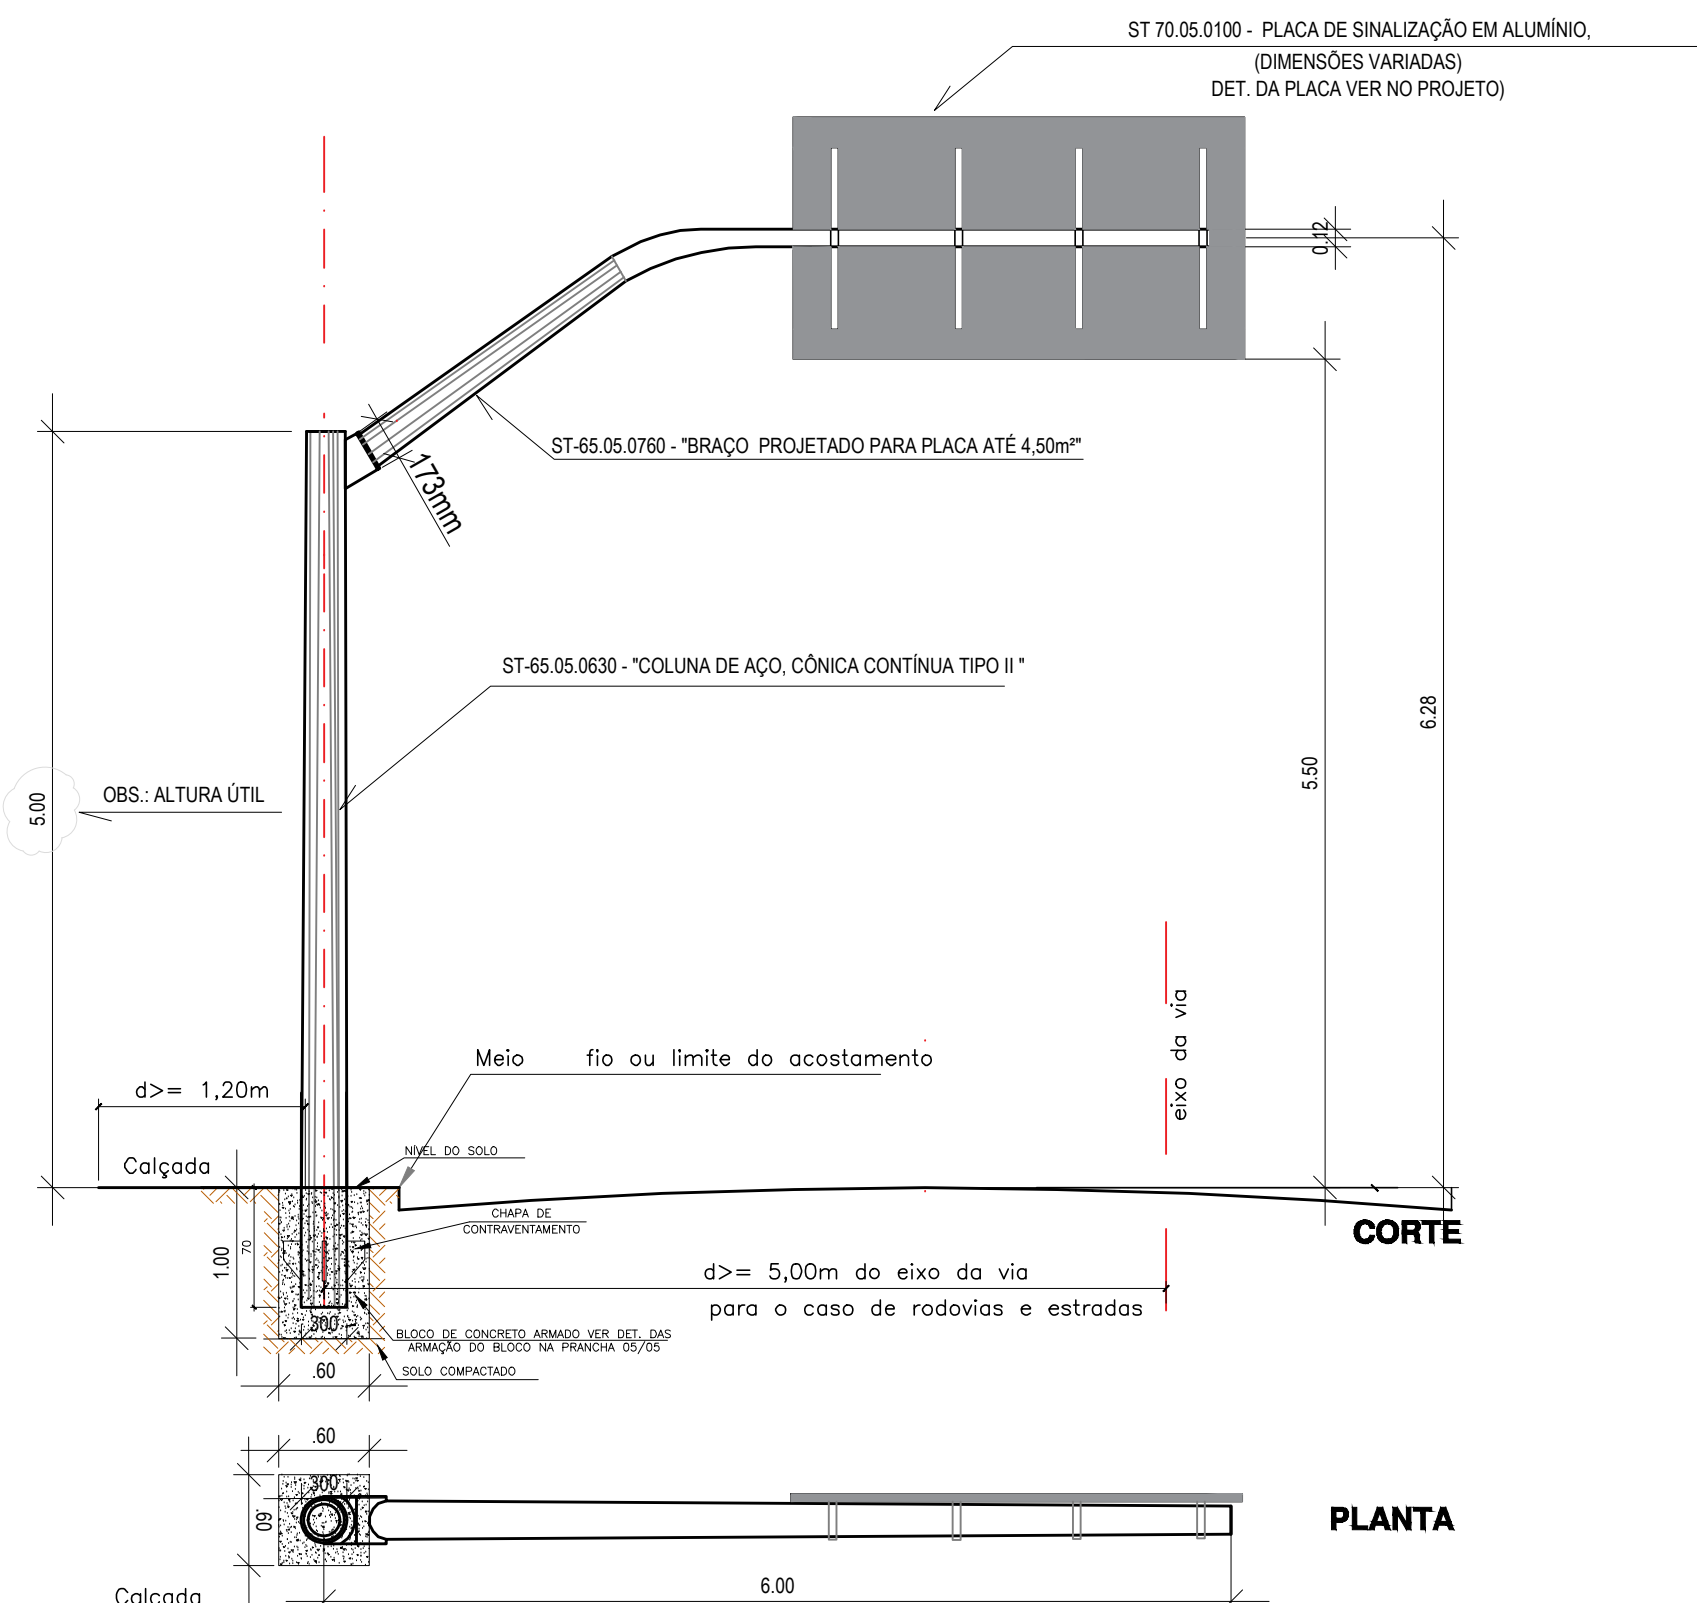

ST-65.05.0600 - Coluna de aço cônica contínua tipo II para um braço projetado capaz de sustentar semáforo e placa de até 4,50m2; coluna galvanizada a fogo; altura útil total de 5m; 300mm de diâmetro na base; conforme especificação da CET-RIO. Fornecimento.

ST-65.05.0760 - Braço projetado de aço para sustentação de semáforo e placa de até 4,50m2; galvanizado a fogo; para fixação em coluna cônica tipo II; projeção de 6m; 173mm de diâmetro junto à flange; conforme especificação da CET-RIO. Fornecimento.


ST 70.05.0100 - Placa de sinalização de alumínio com fundo pintado, símbolos e tarjas em película refletiva com esferas inclusas tipo I-A da NBR14644, inclusive elementos de fixação, conforme especificação da CET-RIO. Fornecimento.(VER DET. NO PROJETO)

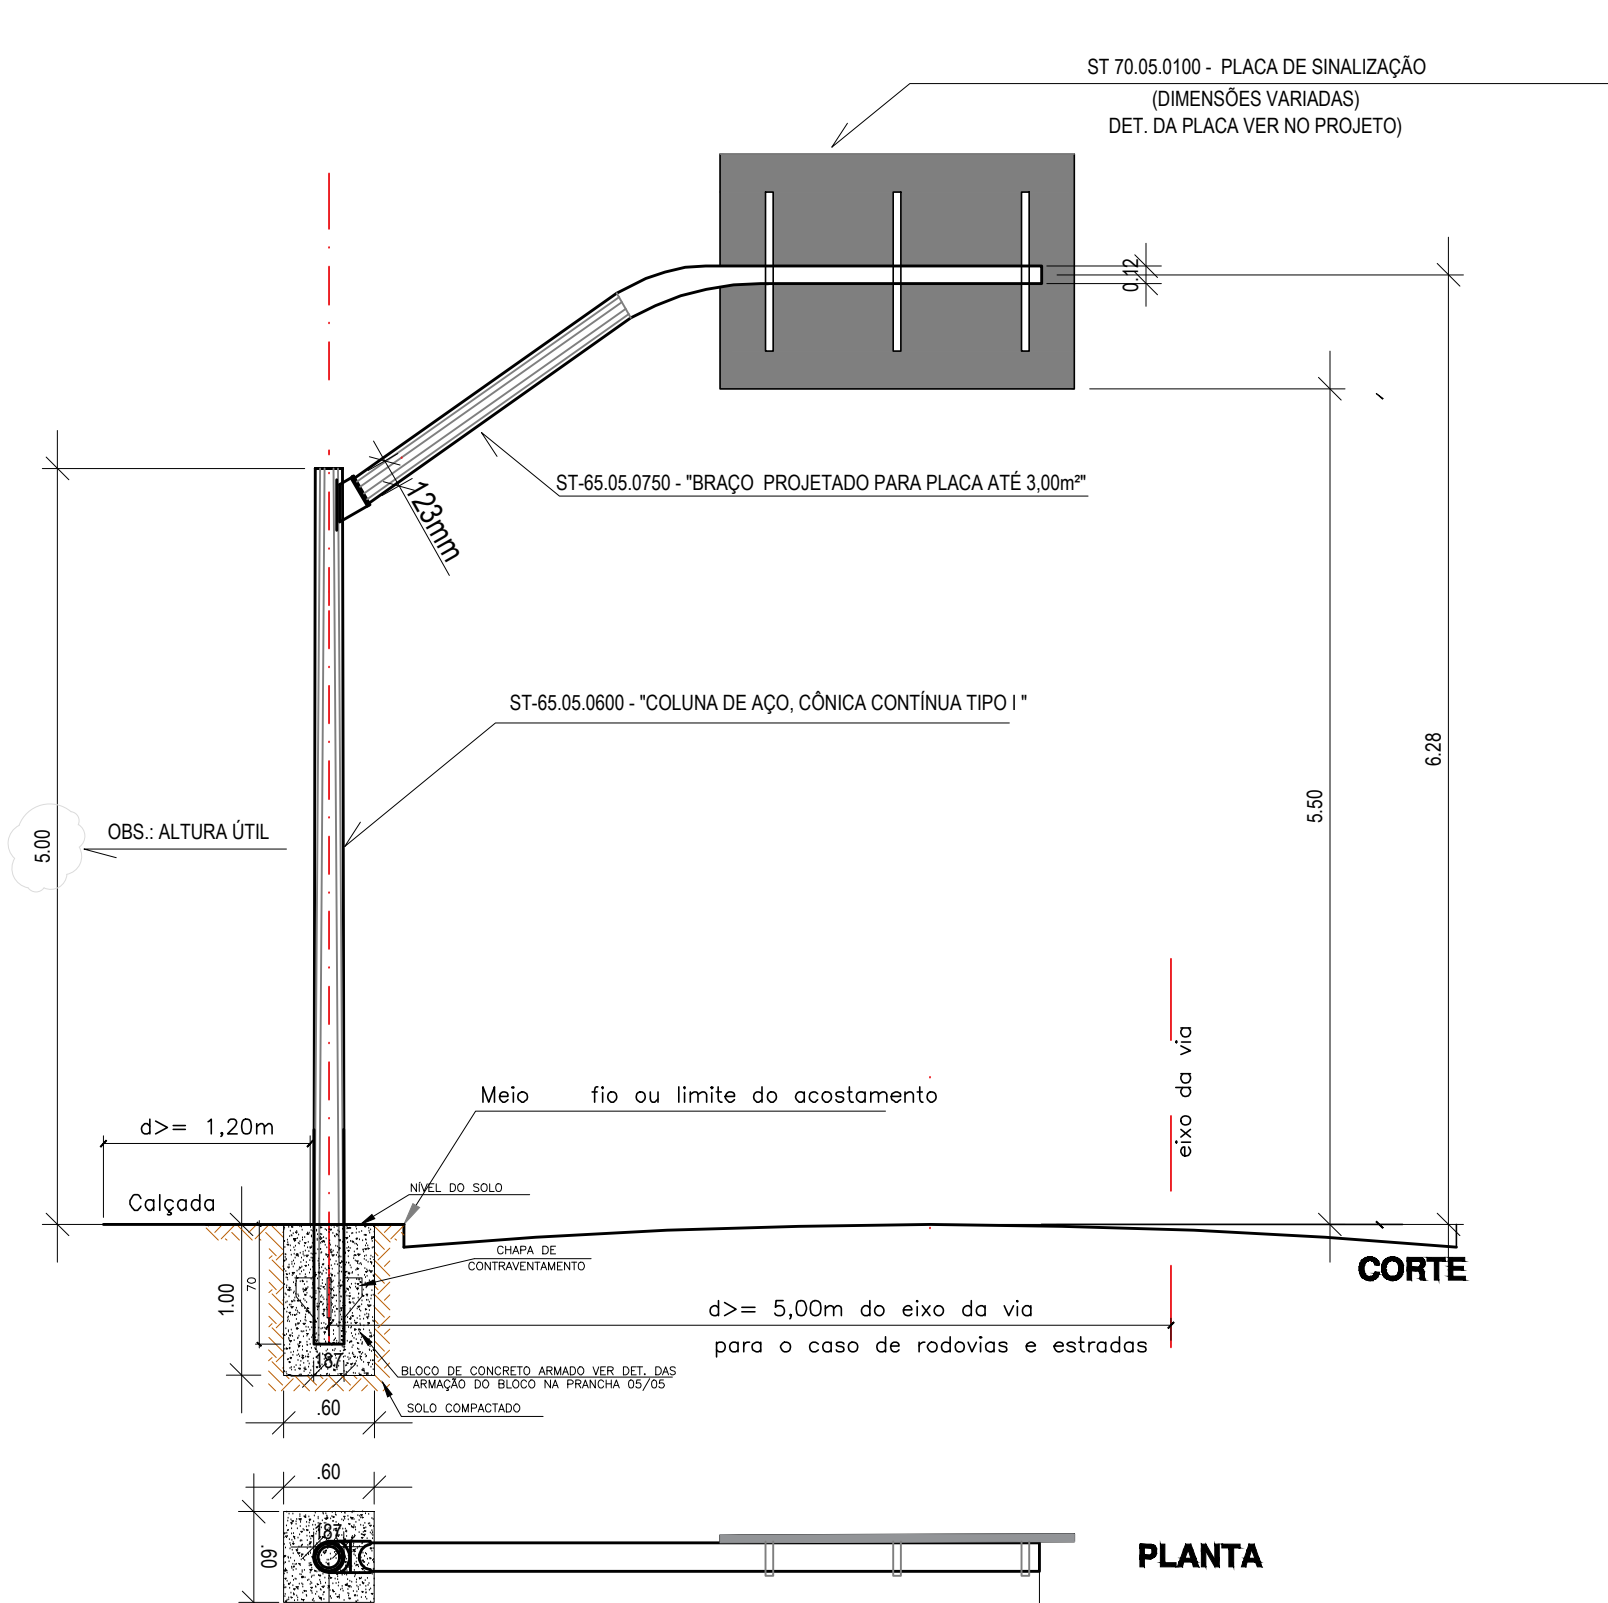

ST-65.05.0600 - Coluna de aço, cônica contínua tipo I para até 4 (quatro) braços projetados capazes de sustentar, cada um, semáforo e placa de 3m2 (três metros quadrados); coluna galvanizada a fogo; altura útil total de 5,00m (cinco metros); diâmetro na base igual a 187mm (cento e oitenta e sete milímetros); conforme especificação CET-RIO.

ST-65.05.0750 - Braço projetado de aço para sustentação de semáforo e placa ate 3m2 (tres metros quadrados), galvanizado a fogo; para fixação em coluna conico contínua tipo I, projeção de 4,70m (quatro metros e setenta centímetros); diâmetro junto a flange de 123mm (cento e vinte e tres milímetros); conforme especificação CET-RIO.

ST 70.05.0100 - Placa de sinalização de alumínio com fundo pintado, símbolos e tarjas em película refletiva com esferas inclusas tipo I-A da NBR14644, inclusive elementos de fixação, conforme especificação da CET-RIO. Fornecimento.(VER DET. NO PROJETO)

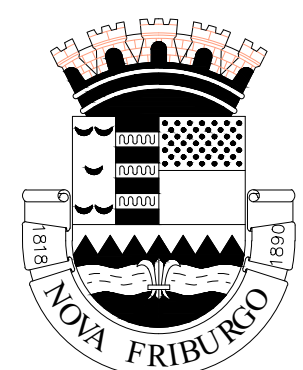

Prefeitura Municipal de Nova Friburgo

TÍTULO:
PROJETO DE IMPLANTAÇÃO DE SINALIZAÇÃO
TURÍSTICA NO MUNICÍPIO DE NOVA FRIBURGO.

LOCALIZAÇÃO:
NOVA FRIBURGO - RJ

ASSUNTO:
Det. das colunas, modelo e dimensões das placas, quadro informativo
das placas e mapa localização do enveto.

PROJETO BÁSICO
Evento em Duas Pedras, Riograndina Amparo e Conselheiro (1º, 2º 4º e 6º Distrito)

PROJETO:

APROVADO
Secretaria Municipal de Ordem e Mobilidade Urbana

ESCALA:
Indicada

DESENHO:
PMNF

PRANCHA:
03/05