



02 CORTE - A/A PREVISTO  
ESC. 1/100

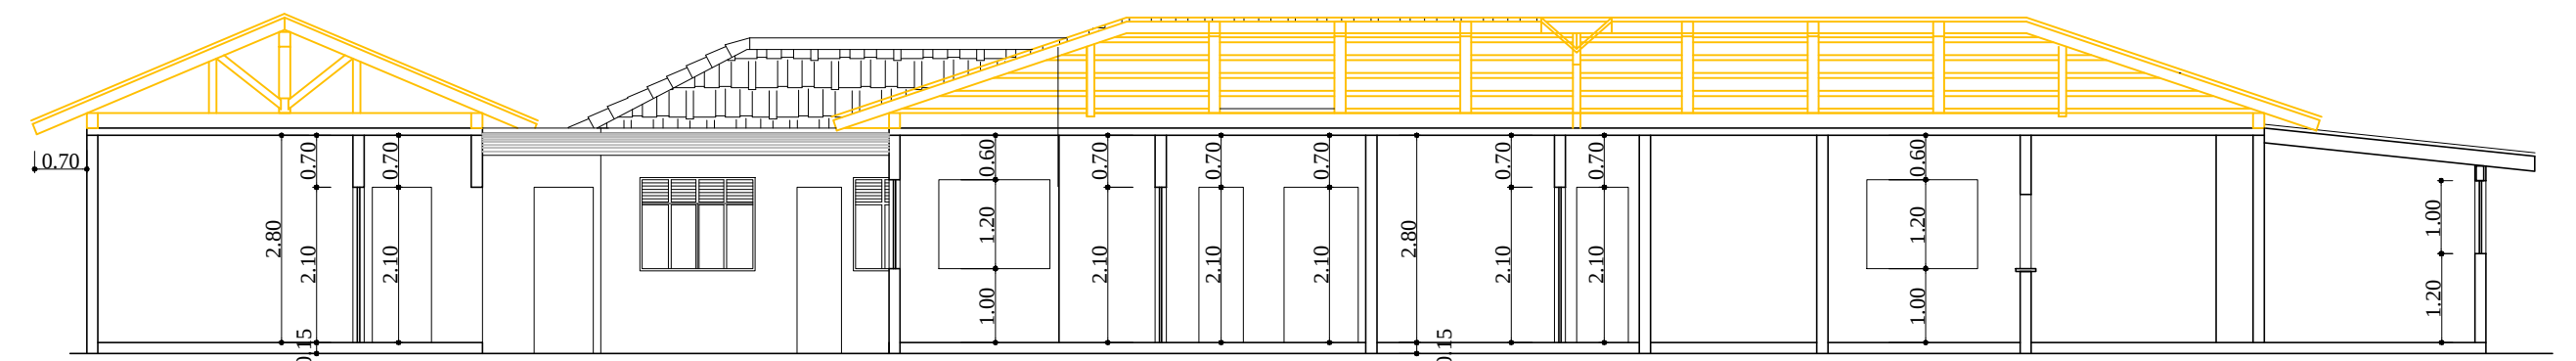


03 CORTE - B/B PREVISTO  
ESC. 1/100

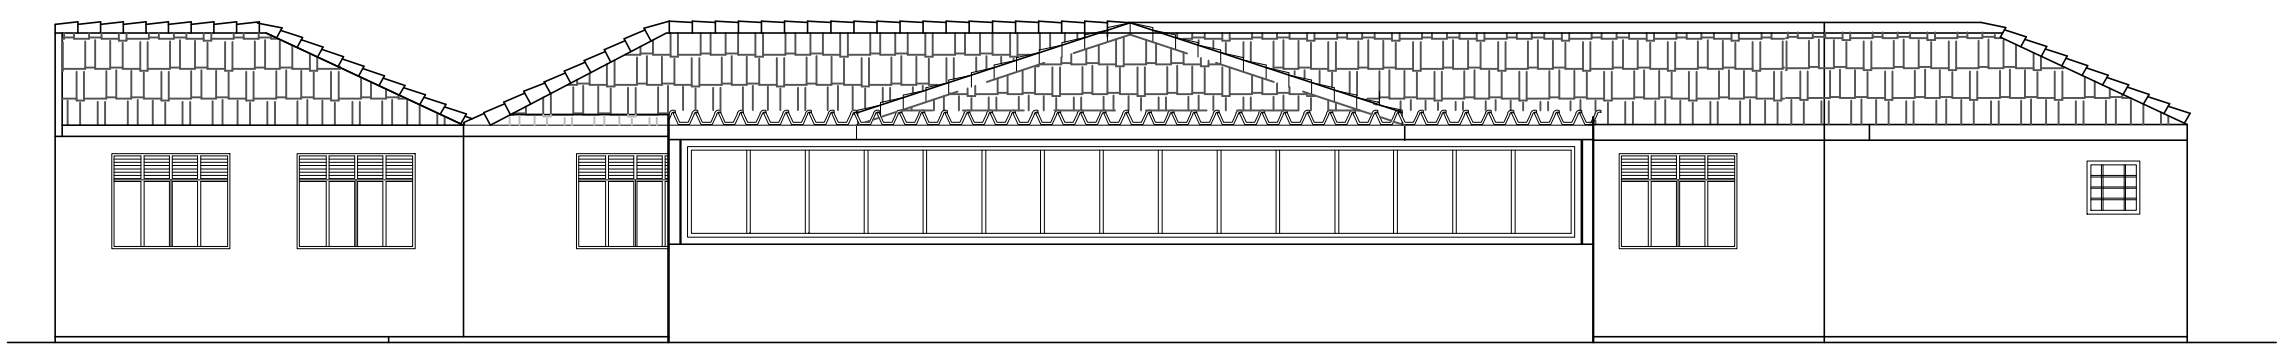


04 FACHADA PRINCIPAL EXISTENTE  
ESC. 1/100

LEGENDA :

- ÁREA EXISTENTE
- ÁREA A SER CONSTRUÍDA
- ÁREA A SER DEMOLÍDA

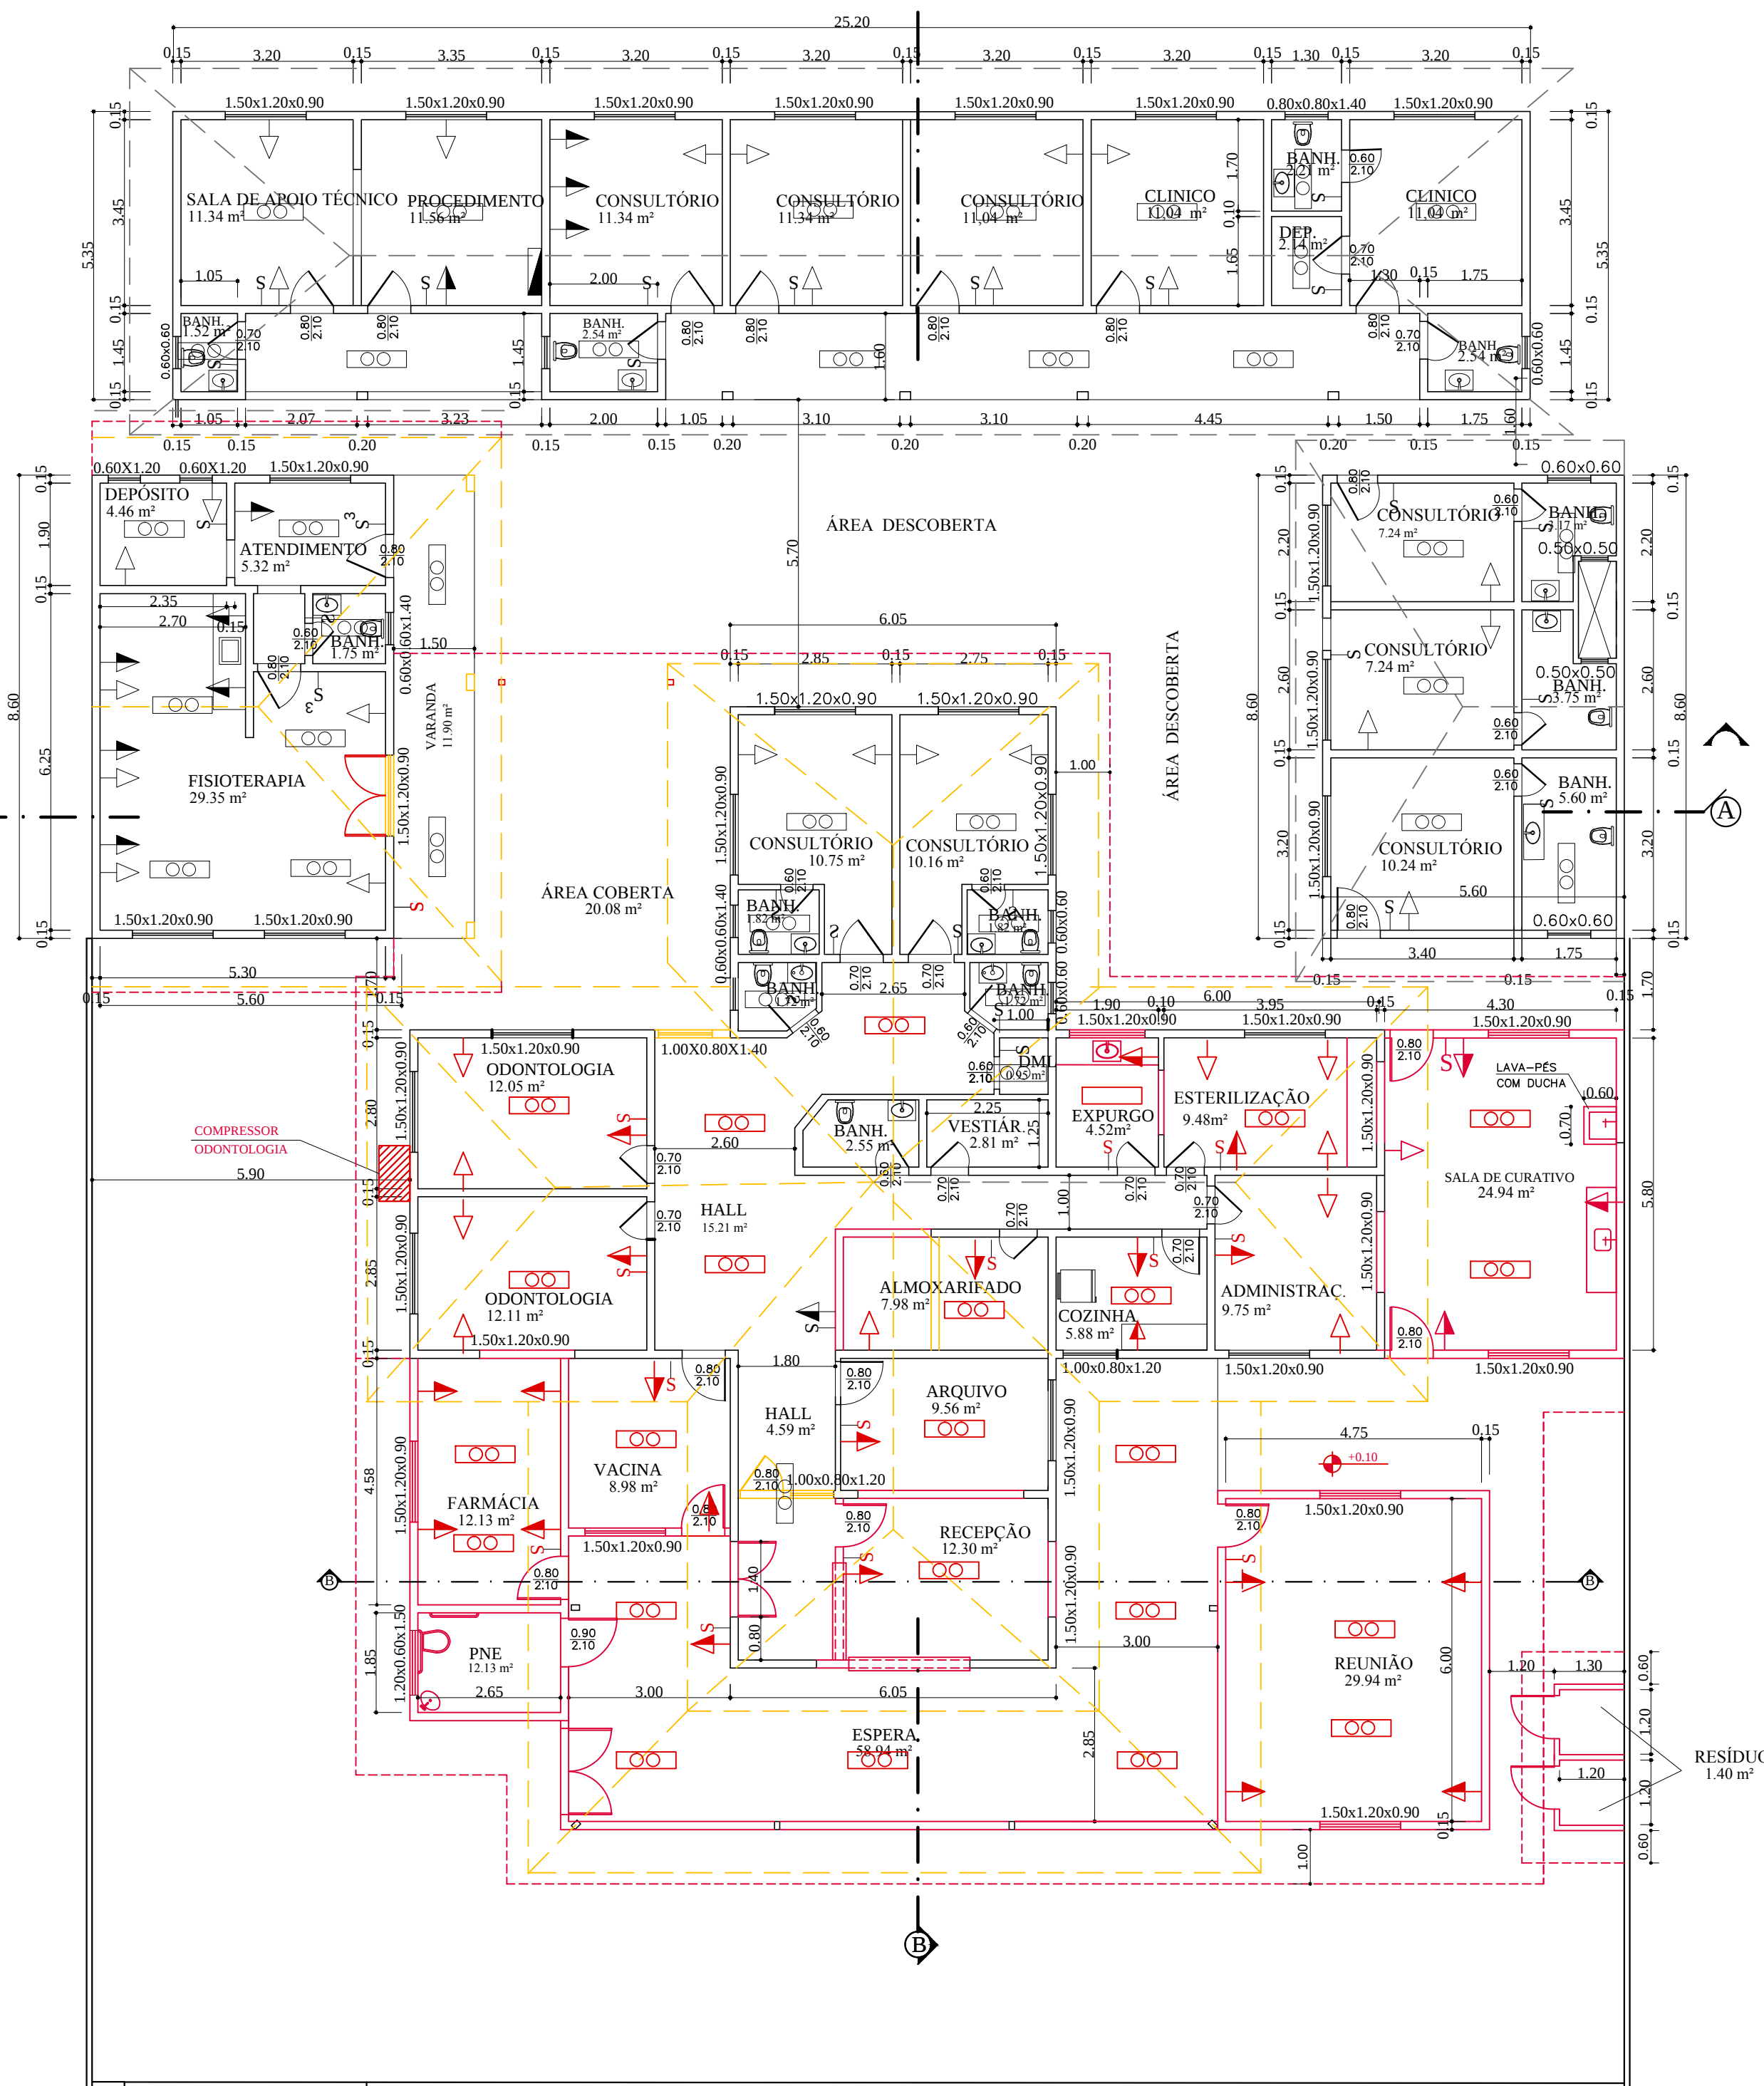

01 PLANTA BAIXA TÉRREO - DEMOLIR / CONSTRUIR  
ESC. 1/100 - ÁREA 474.70 m²

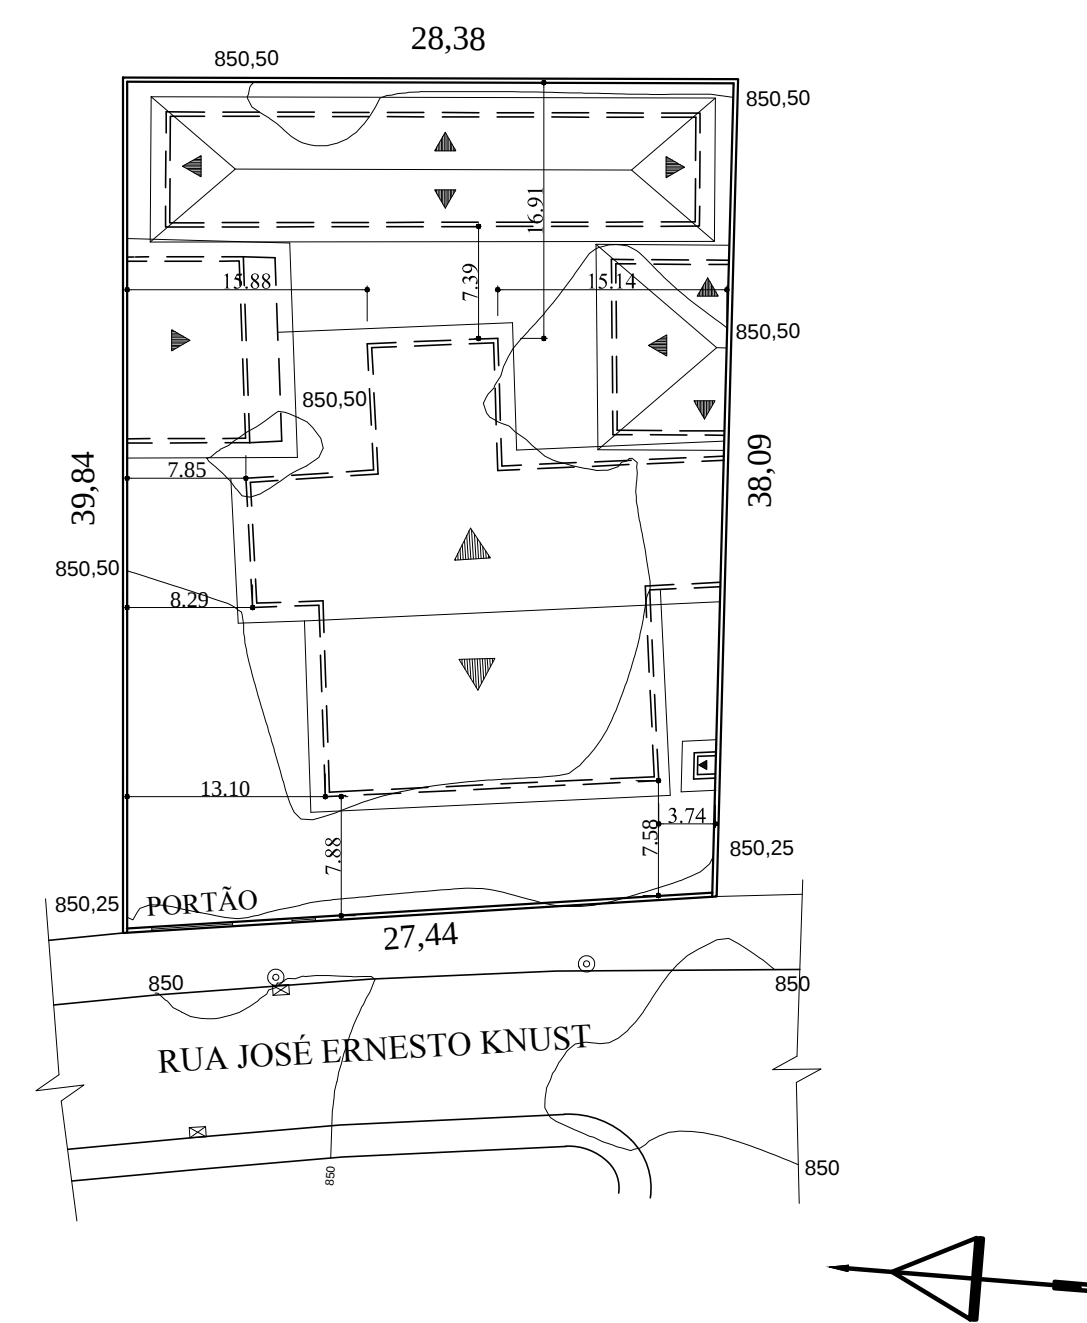

05 SITUAÇÃO E COBERTURA  
ESC. 1/200



NOVA FRIBURGO  
PREFEITURA

UNIDADE BÁSICA DE SAÚDE - CONSELHEIRO PAULINO

|                                             |                                            |                           |                    |
|---------------------------------------------|--------------------------------------------|---------------------------|--------------------|
| Nº DO PROCESSO:                             | PLANTAS BAIXA, CORTE E FACHADAS            |                           |                    |
| BAIRRO :<br>CONS. PAULINO                   | ASSUNTO:<br>DEMOLIR CONSTRUIR              |                           |                    |
| SECRETÁRIO DE SAÚDE                         |                                            |                           |                    |
| SUBSECRETÁRIO DE ATENÇÃO<br>BÁSICA DE SAÚDE |                                            |                           |                    |
| AUTOR DO PROJETO                            | ANTONIO CARLOS E. PEREIRA - CAU - A11805-2 |                           |                    |
| ARQUIVO :                                   |                                            |                           |                    |
| JULHO / 2021                                | ESCALA :<br>INDICADA                       | DESENHO :<br>CARLOS GOMES | PRANCHA :<br>02/03 |

OBSERVAÇÕES: