




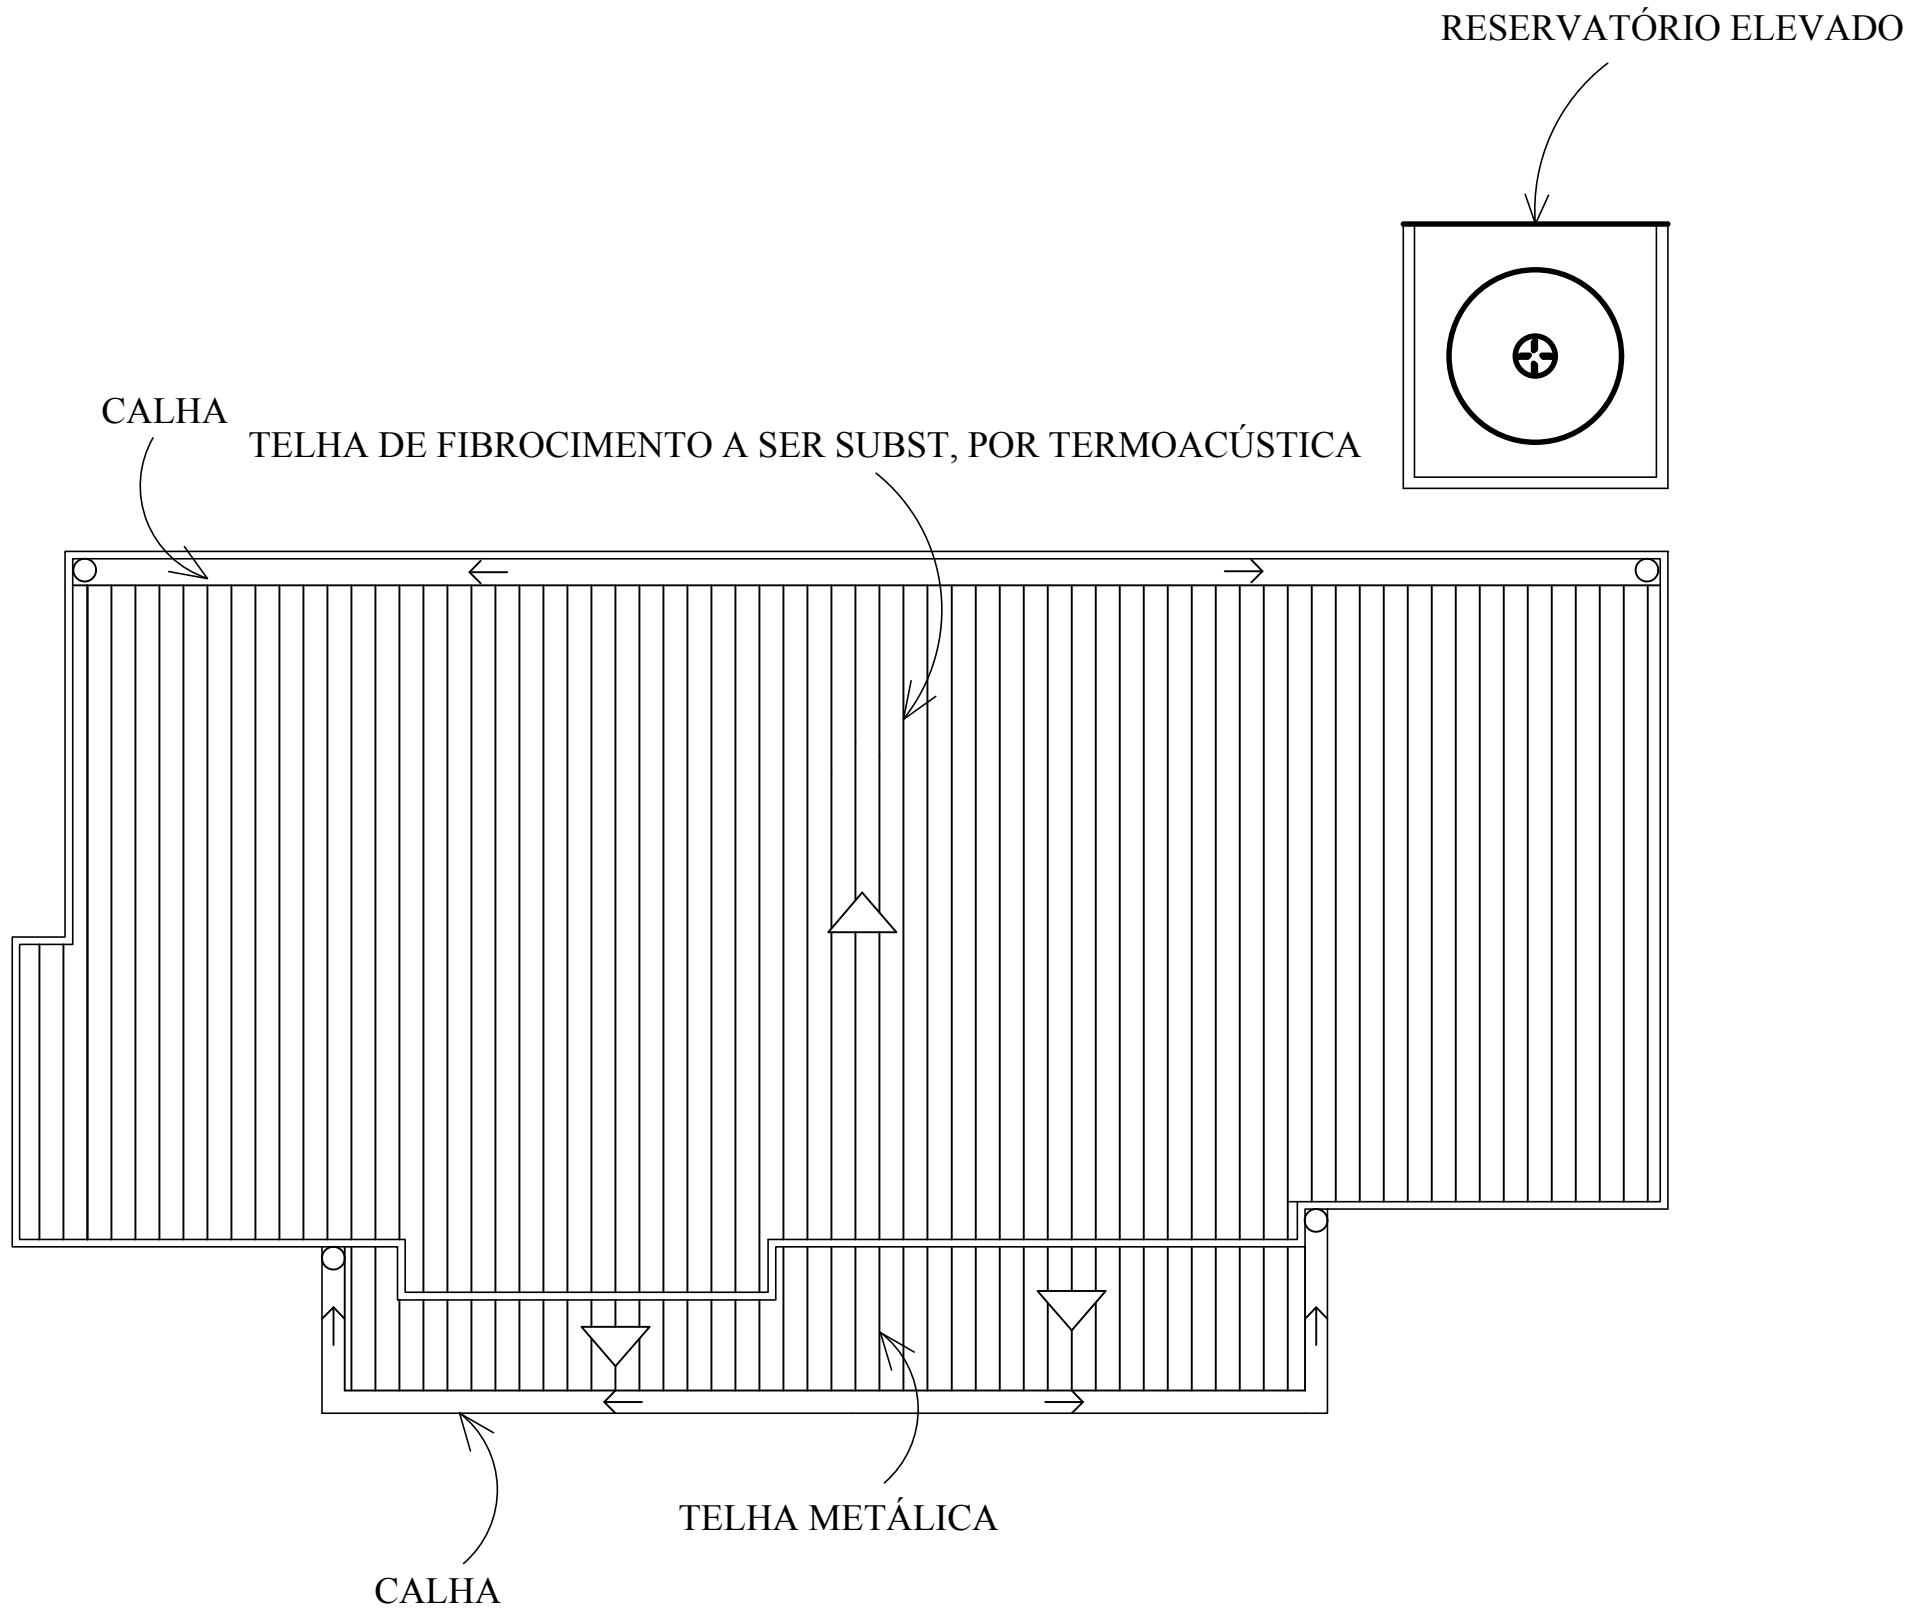


CORTE B-B
ESC. 1/100

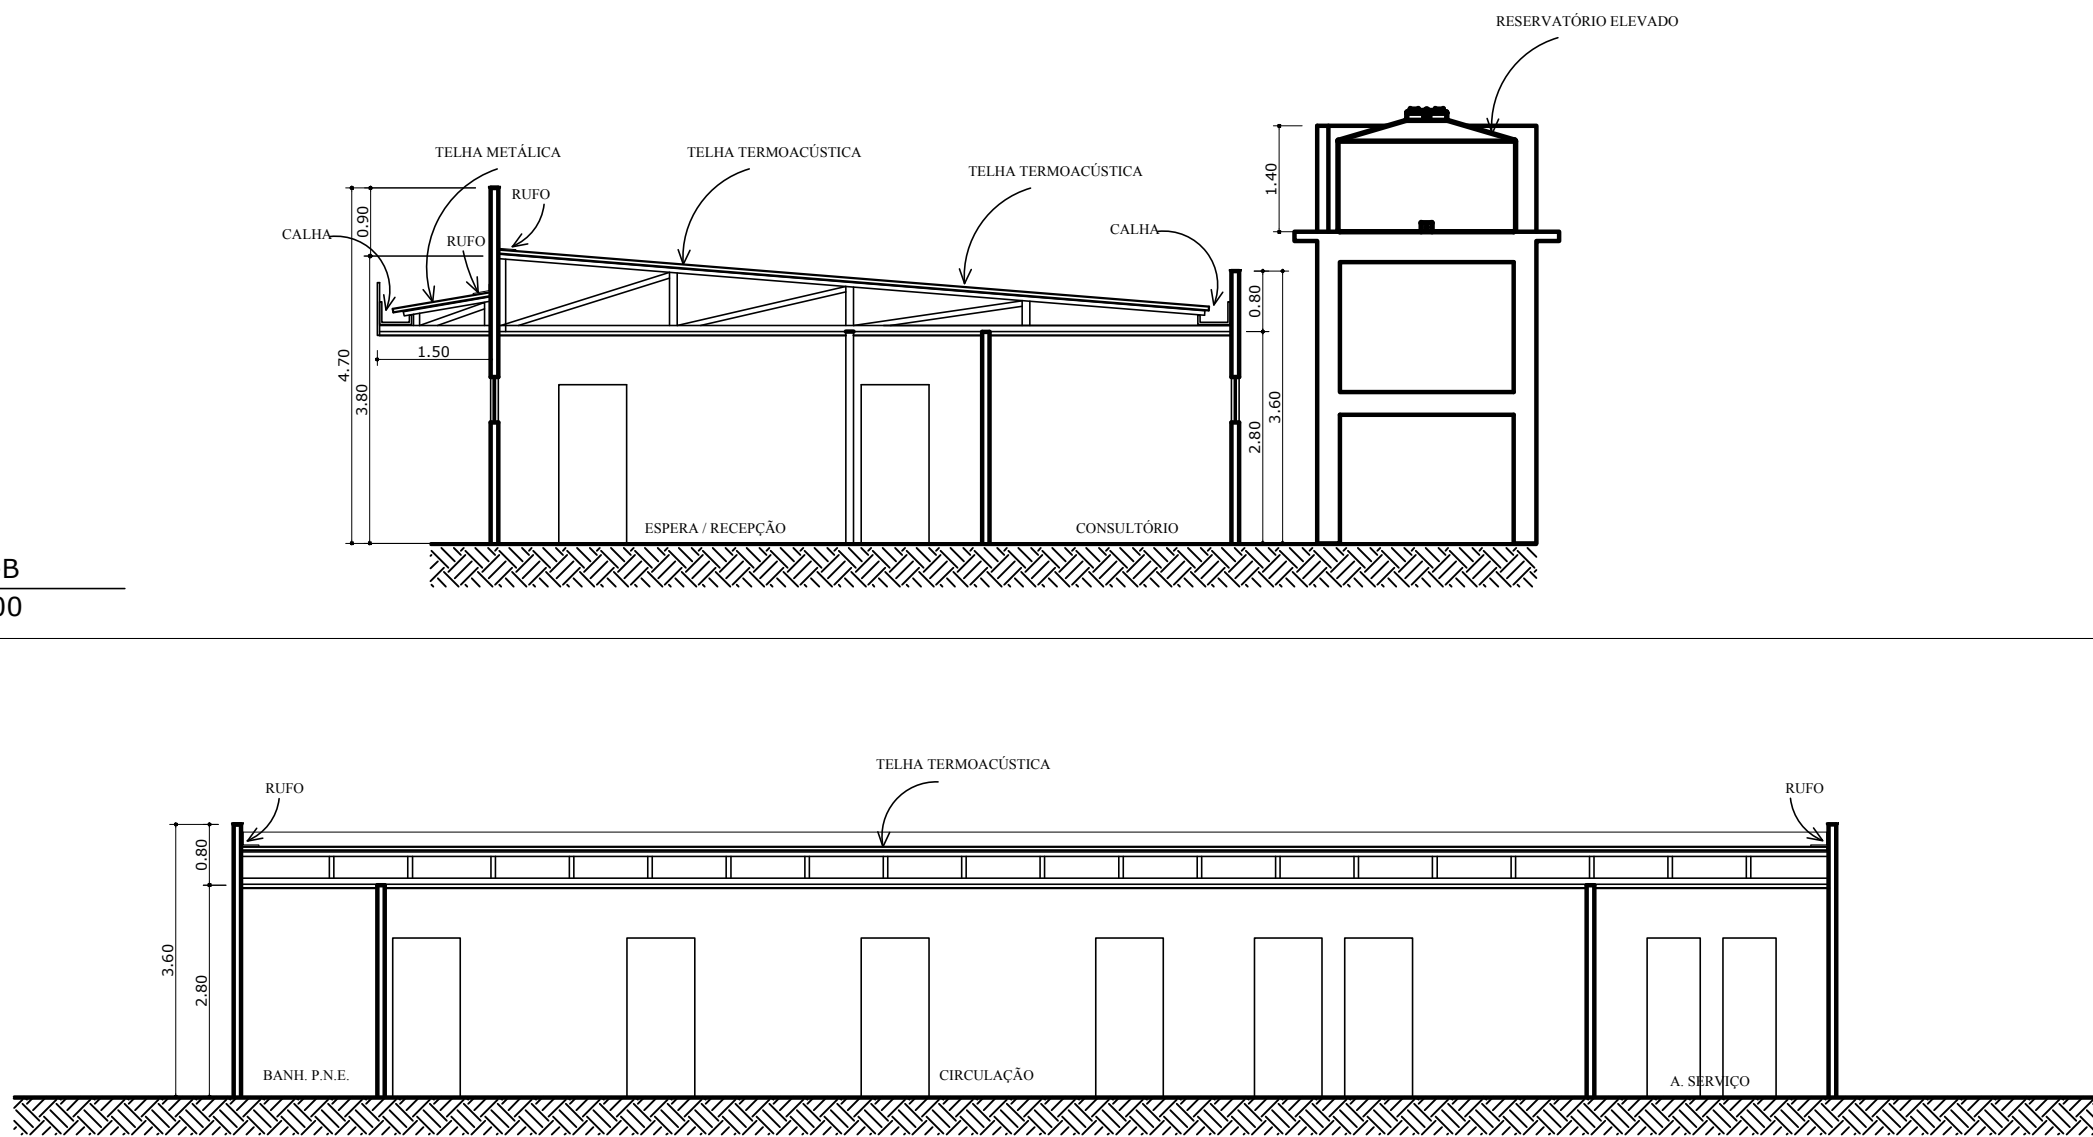

CORTE A-A
ESC. 1/100

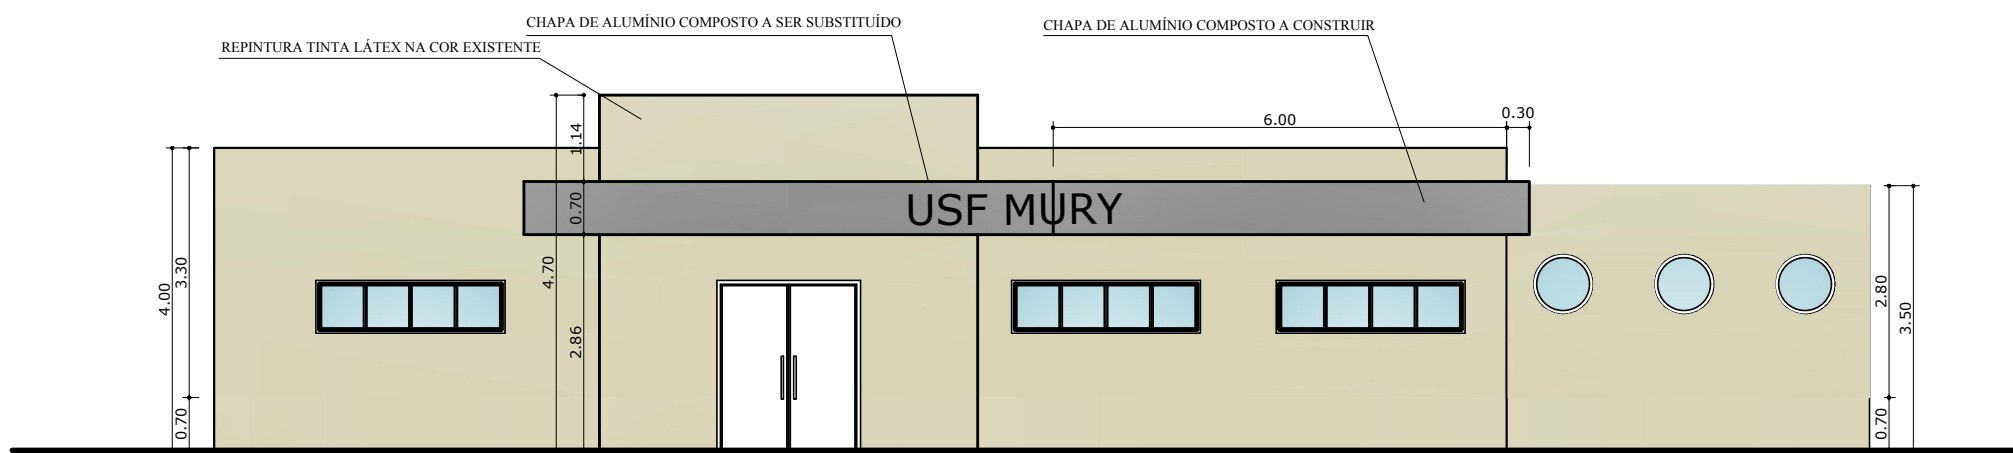

FACHADA
ESC. 1/100

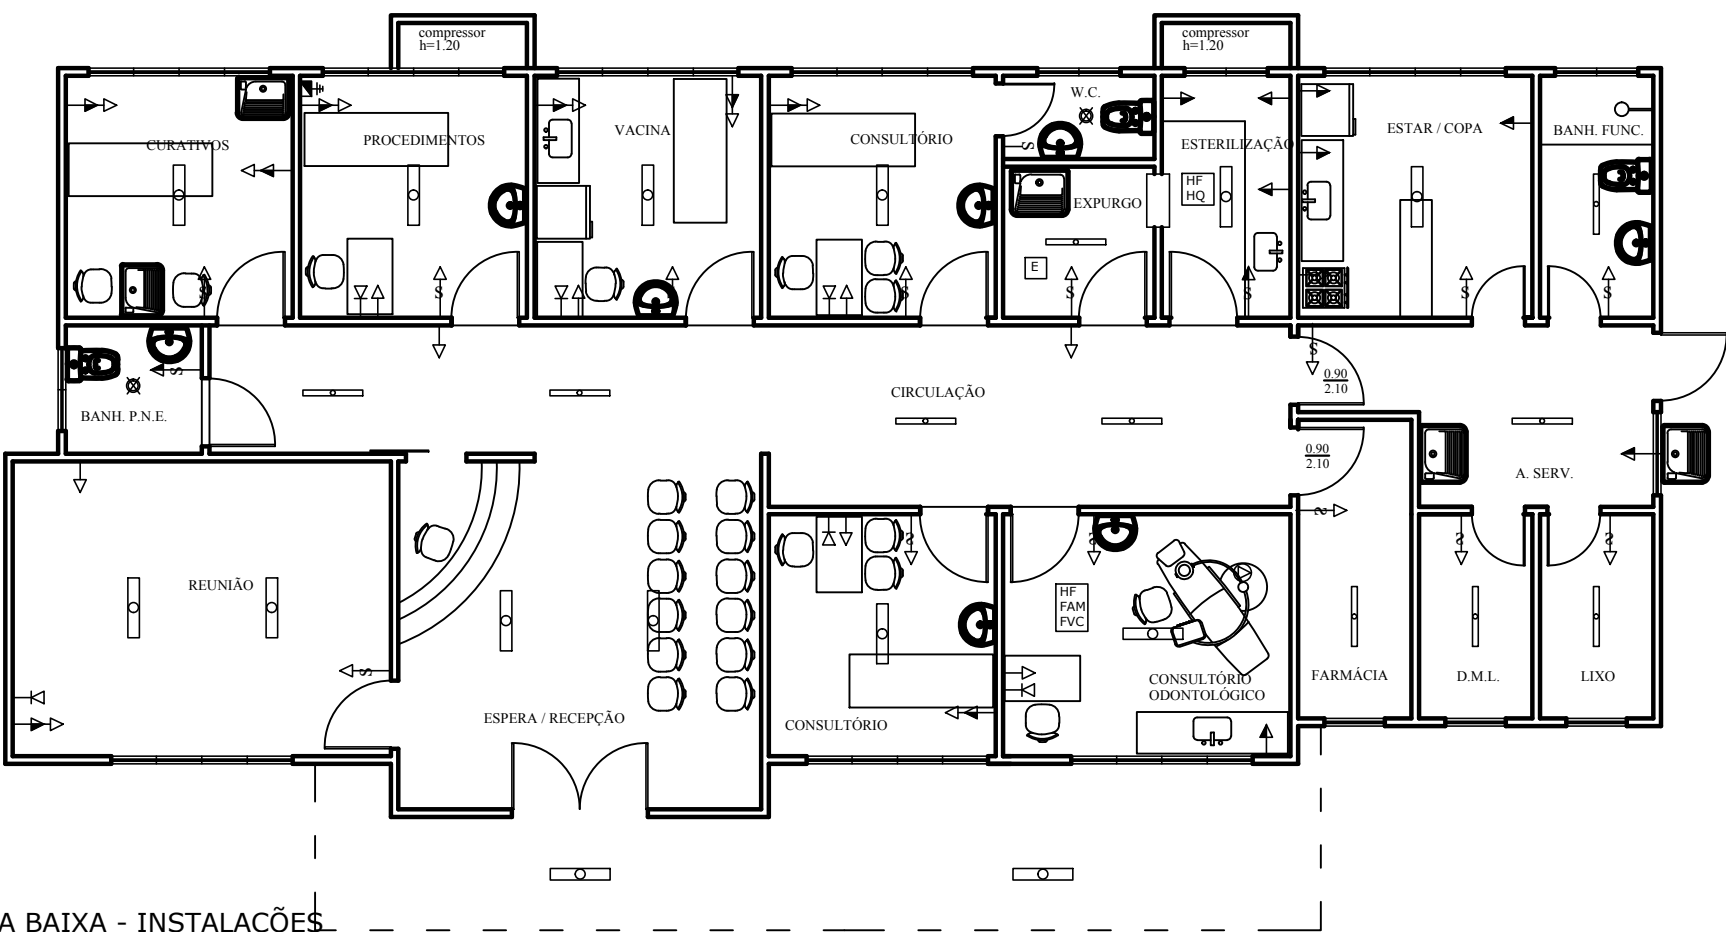

PLANTA BAIXA - INSTALAÇÕES
ESC. 1/100 199.00m2

LEGENDA - REVESTIMENTOS

PAREDES: △

1. RE PINTURA TINTA LÁTEX LINHA HOSPITALAR NA COR EXISTENTE
2. AZULEJO BRANCO .10 X .10 ATÉ 12m E REJUNTE COM ÍNDICE DE ABSORÇÃO DE ÁGUA INFERIOR A 4%

PISOS: □

1. PISO CERÂMICO PORCELANATO TECNICO NATURAL RETIFICADO

TETOS: ○

1. REVISÃO FORRO DE PVC BRANCO

LEGENDA - INSTALAÇÕES

⊗ LUMINÁRIA SIMPLES -TIPO "BOLINHA"

— LUMINÁRIA TIPO CALHA-FLUORESCENTE TUBULAR 1-40W

○ LUMINÁRIA TIPO CALHA-FLUORESCENTE TUBULAR 2-40W

— INTERRUPTOR

— TOMADA NO PISO

— TOMADA BAIXA

— TOMADA MÉDIA

— TOMADA ALTA

— TELEFONE

— ANTENA

E = EXAUSTÃO

HF = ÁGUA FRIA


HQ = ÁGUA QUENTE

FAM = AR COMPRIMIDO MEDICINAL

FVC = VÁCUO CLÍNICO

OBS:

- 1 - CONSIDERAR CADA PONTO DE TOMADA COMO DUPLA
- 2 - AS PORTAS DEVEREM SER PINTADAS COM TINTA ESMALTE LAVÁVEL COM PUXADORES E MAÇANETAS DE ALAVANCA

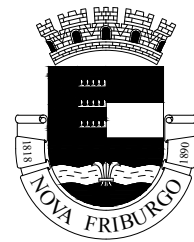

NOVA FRIBURGO
PREFEITURA

TÍTULO
PROJETO PARA REFORMA DE UNIDADE BÁSICA DE SAÚDE
LOCALIZADA EM MURY - 8º DISTRITO.
NOVA FRIBURGO ————— R.J.

TÍTULO
PROJETO DE REFORMA

Nº DO PROCESSO: ASSUNTO:
SITUAÇÃO, PLANTA BAIXA, CORTES e FACHADA

SECRETÁRIO EGP :
SUB-SECRETÁRIO EGP :
AUTORES DO PROJETOS:

PIERRE DA SILVA MORAES - MATRÍCULA 62002
SERGIO ABI RAMIA LEVORATO - MATRÍCULA 100608
LUAN LEITE FELJO - MATRÍCULA 115288

DATA
AGOSTO / 2021

ESCALA
INDICADA

PRANCHA
01 / 03

OBSERVAÇÕES:



PLANTA BAIXA - LAY OUT
ESC. 1/100 199.00m2