


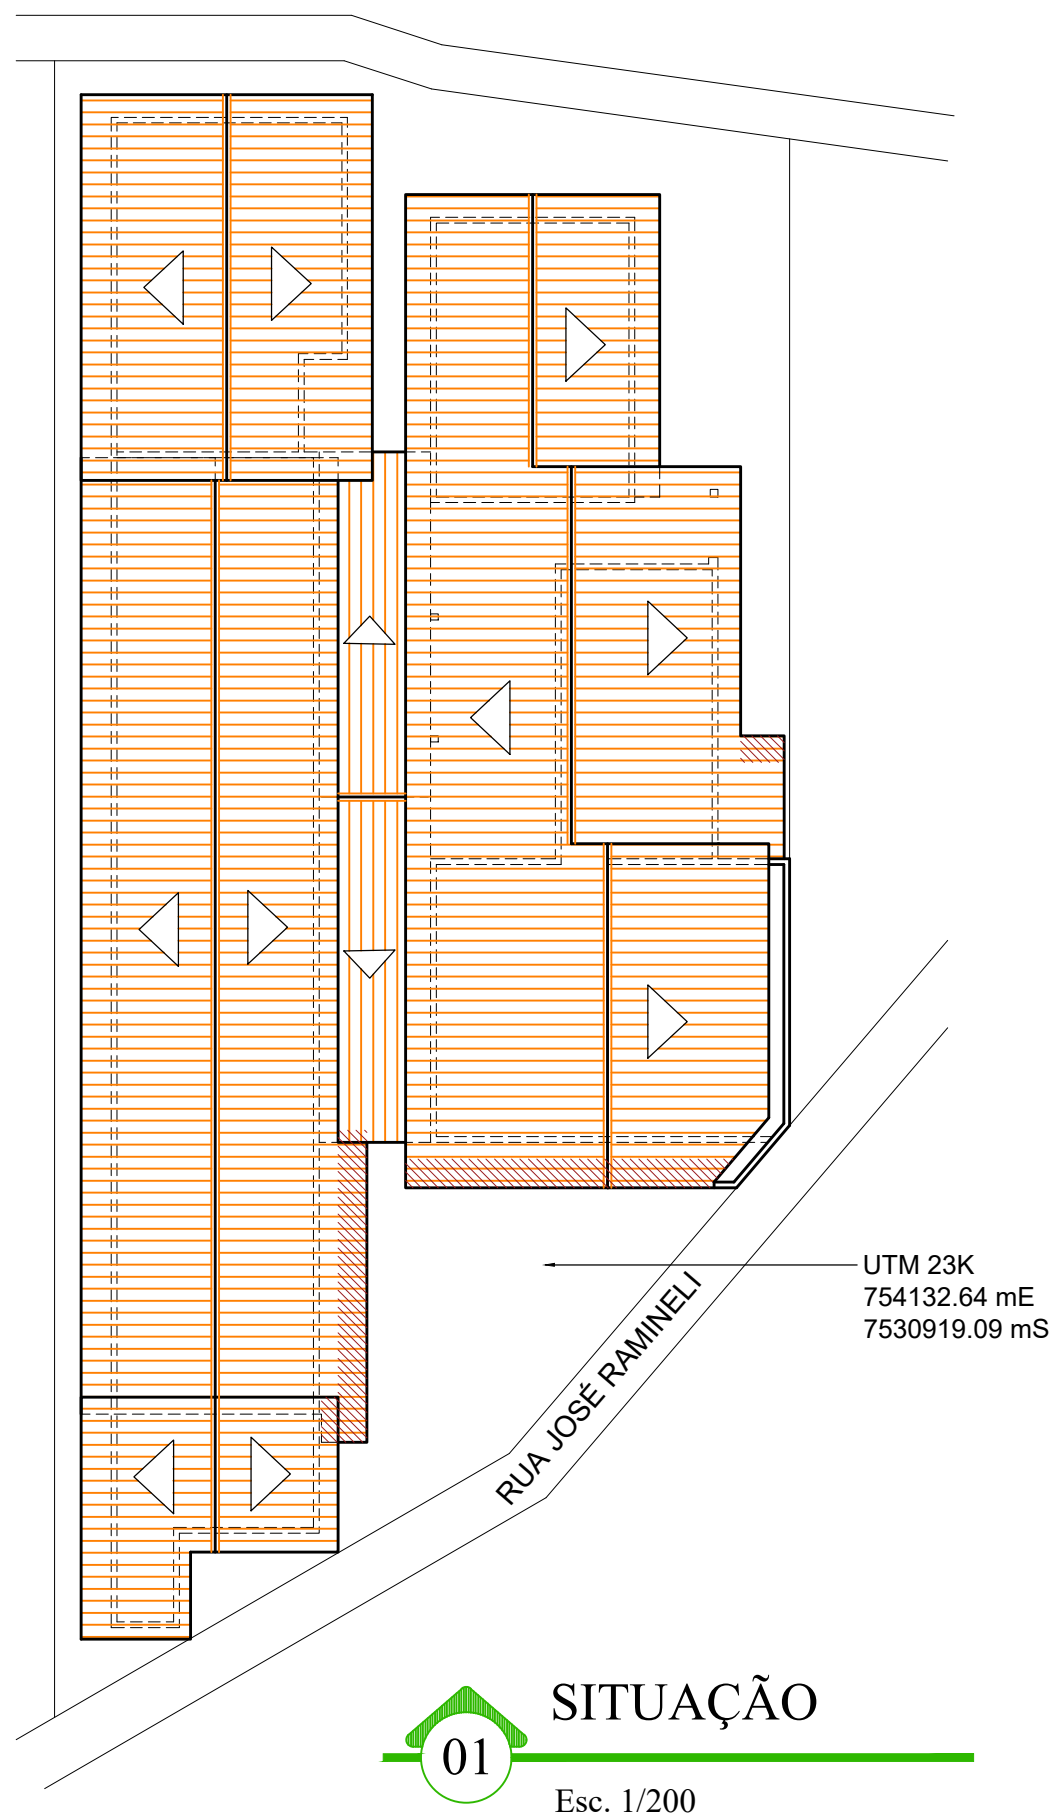

NOVA FRIBURGO
PREFEITURA

DESCRIÇÃO:

PROJETO DE ARQUITETURA PARA REFORMA DA
ESCOLA MUNICIPAL HELENA COUTINHO

ENDEREÇO:

RUA JOSÉ RAMINELI, S/N, ALTO DE OLARIA, NOVA FRIBURGO

Nº DO PROCESSO:

14.308/2019

ASSUNTO:

LOCALIZAÇÃO E SITUAÇÃO

SECRETÁRIO EGCP :

Pierre da Silva Moraes - matrícula: 62002

SUB-SECRETÁRIO EGCP :

Sergio Abi Ramia Levorato - CAU A29786-0 - matrícula: 100.608

AUTOR DO PROJETO :

Alexandra Souza Tardelli Sanglard - CAU A26105-0 - matrícula: 116.267

DATA :

ABR / 2021

ÁREA TOTAL DE CONSTRUÇÃO :

482,37 m²

ESCALA :

INDICADA

PRANCHA :

01 / 01

OBSERVAÇÕES: