



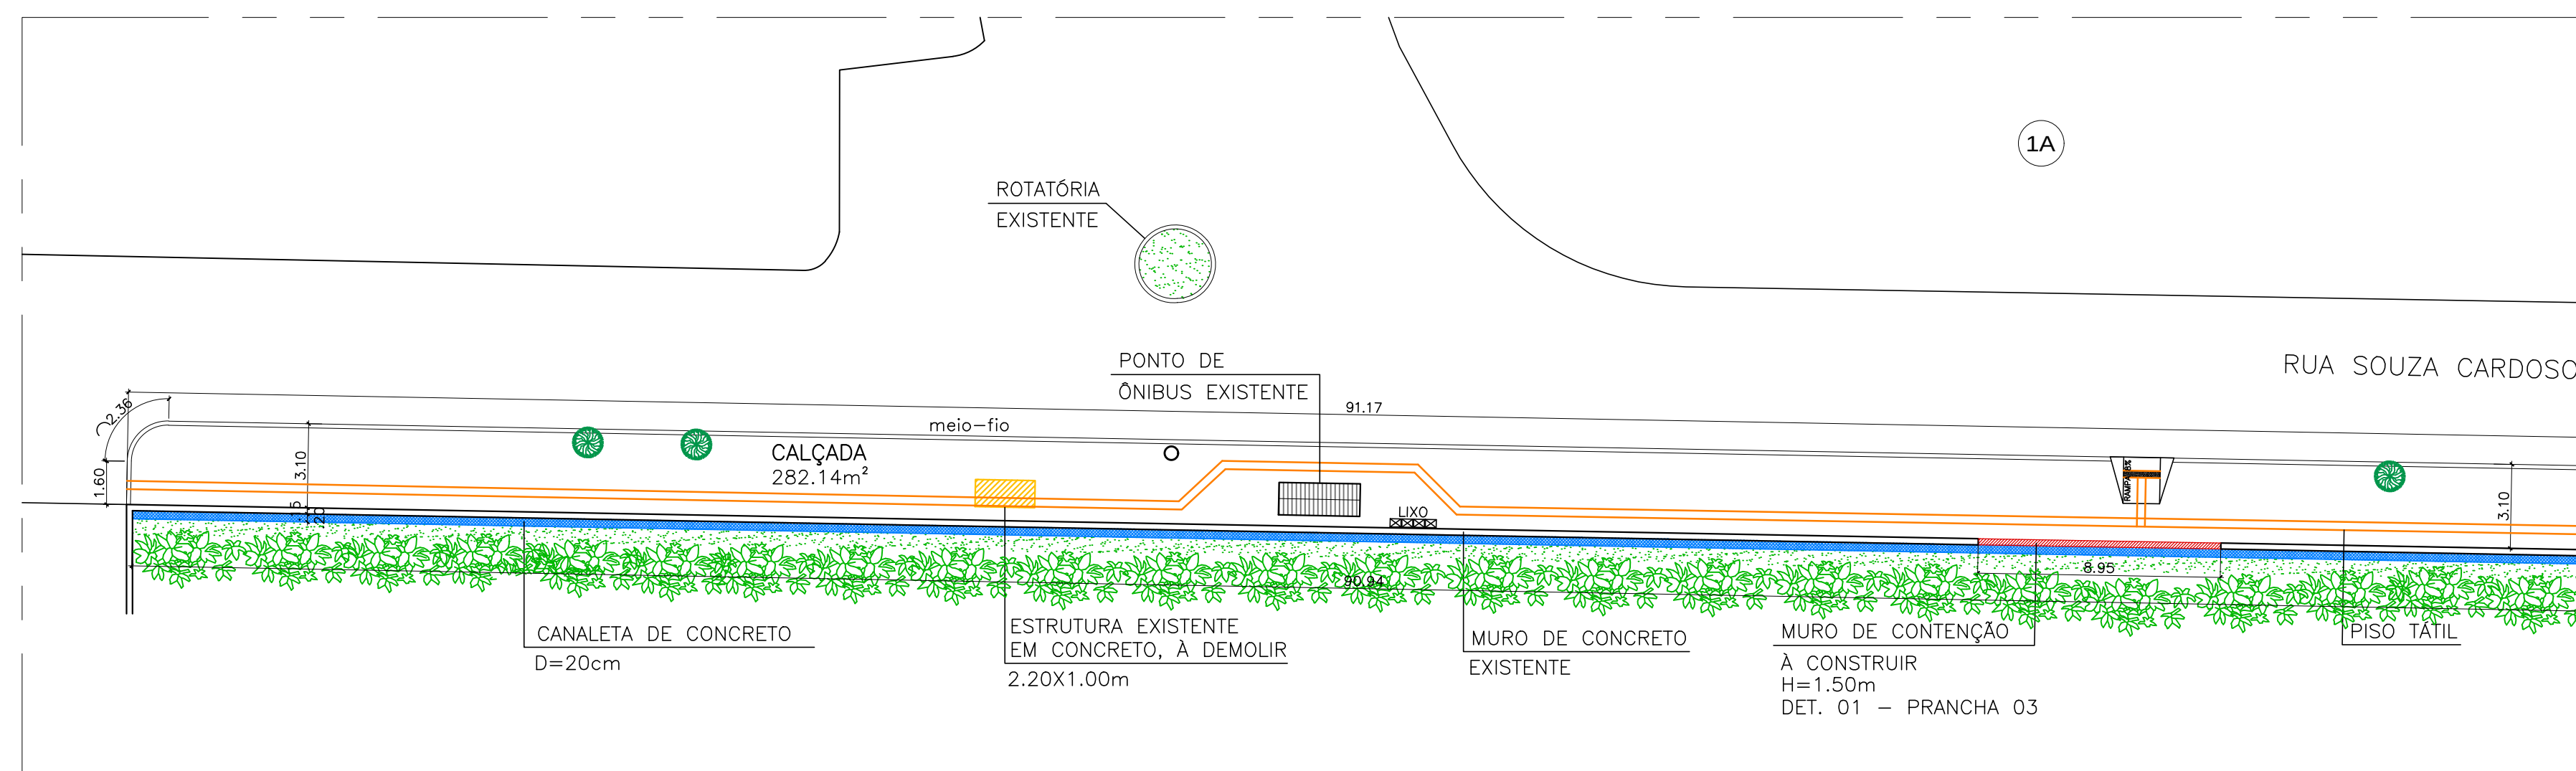

01 PLANTA BAIXA - TRECHO 1A
ESC. 1 / 200

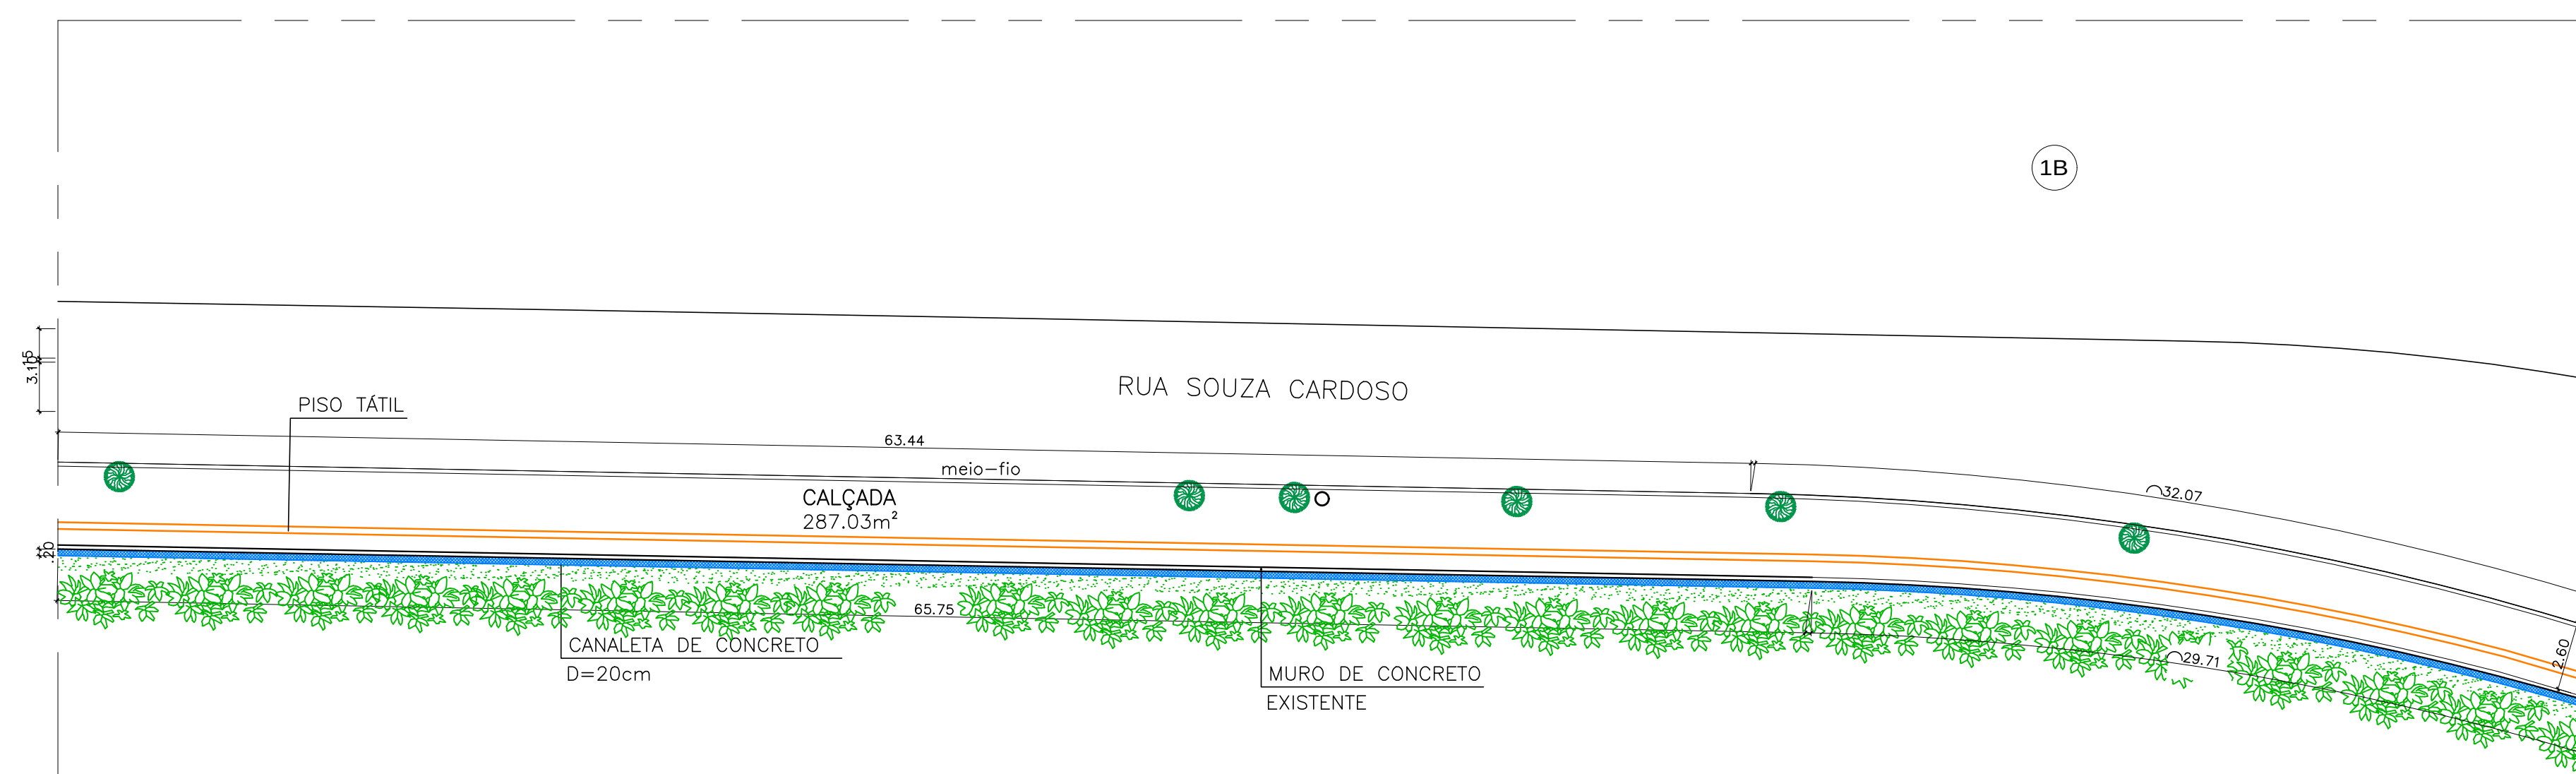


02 PLANTA BAIXA - TRECHO 1B
ESC. 1 / 200

OBSERVAÇÕES IMPORTANTES

1 - O PROJETO DA REFORMA DAS CALÇADAS, FOI BASEADO SOBRE UM LEVANTAMENTO TOPOGRÁFICO DESATUALIZADO, SENDO ASSIM, AS ÁREAS INDICADAS FORAM ESTIMADAS.

PARA QUE O PROJETO, SEJA FINALIZADO, DE ACORDO COM A REAL CONDIÇÃO EXISTENTE NO LOCAL, DEVERÁ SER APRESENTADO UM LEVANTAMENTO PLANIALTIMÉTRICO CONTENDO TODA A INFRAESTRUTURA PRESENTE NA ÁREA DE INTERVENÇÃO;

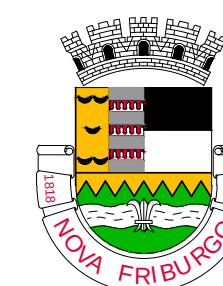

NOVA FRIBURGO

REFORMA CALÇADAS VILA AMÉLIA

[illegible]