




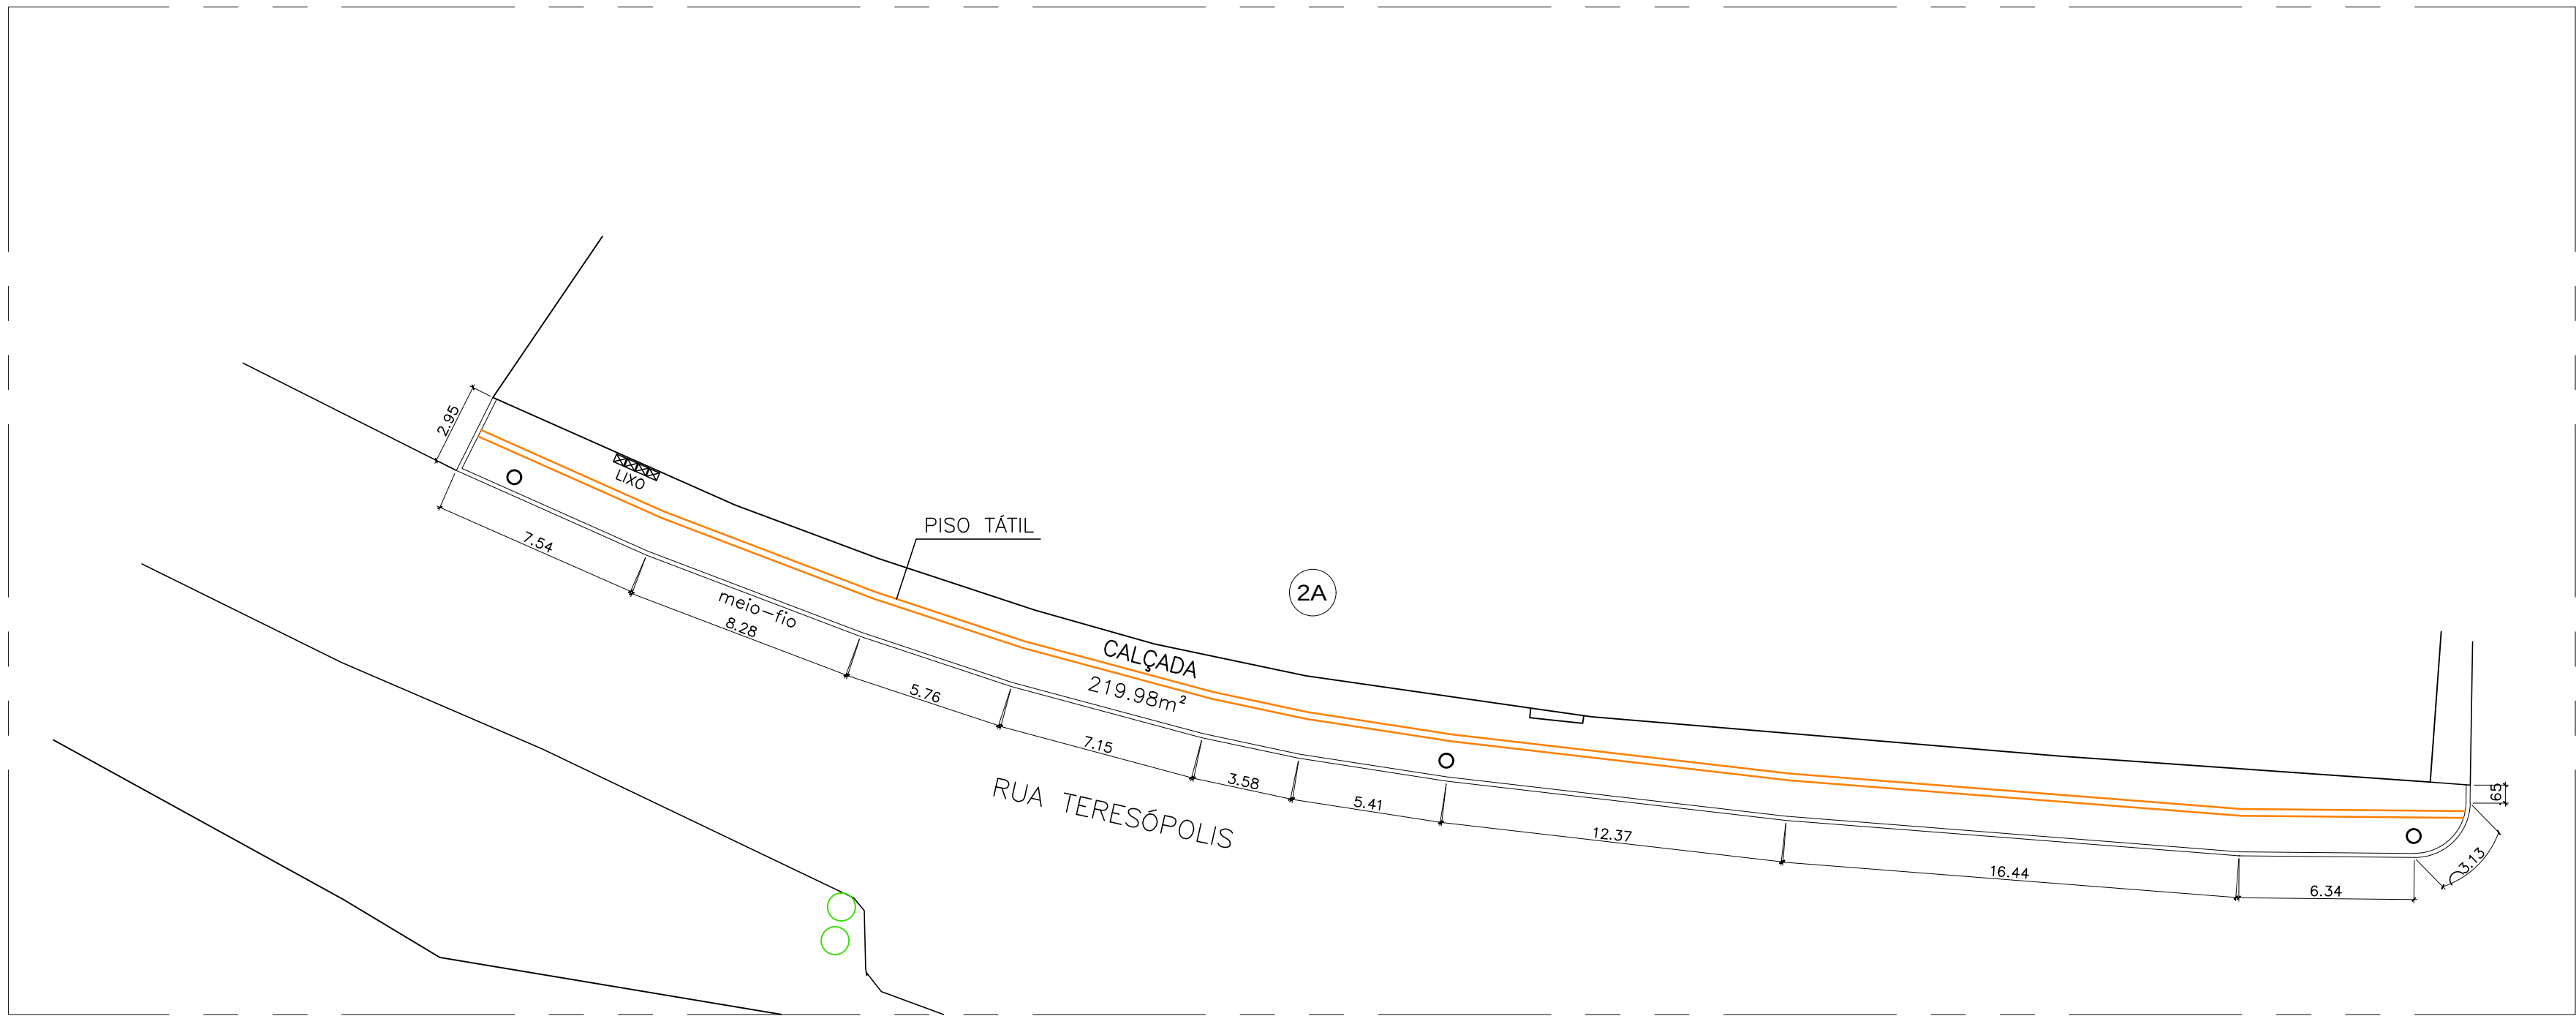

01 PLANTA BAIXA - TRECHO 2A
ESC. 1 / 200

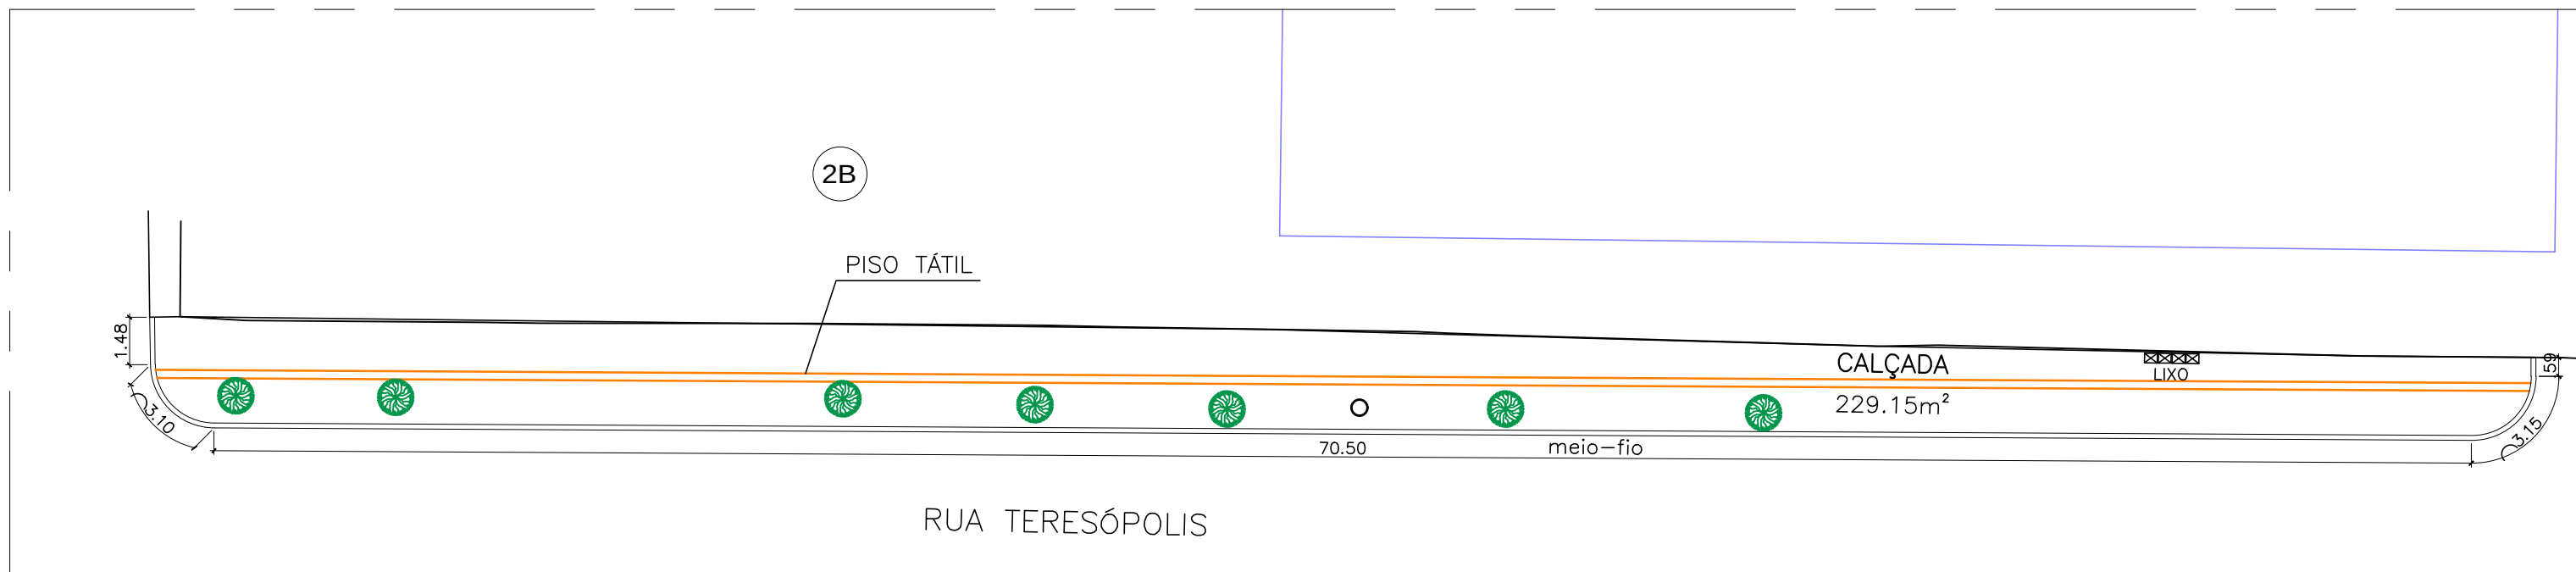


02 PLANTA BAIXA - TRECHO 2B
ESC. 1 / 200

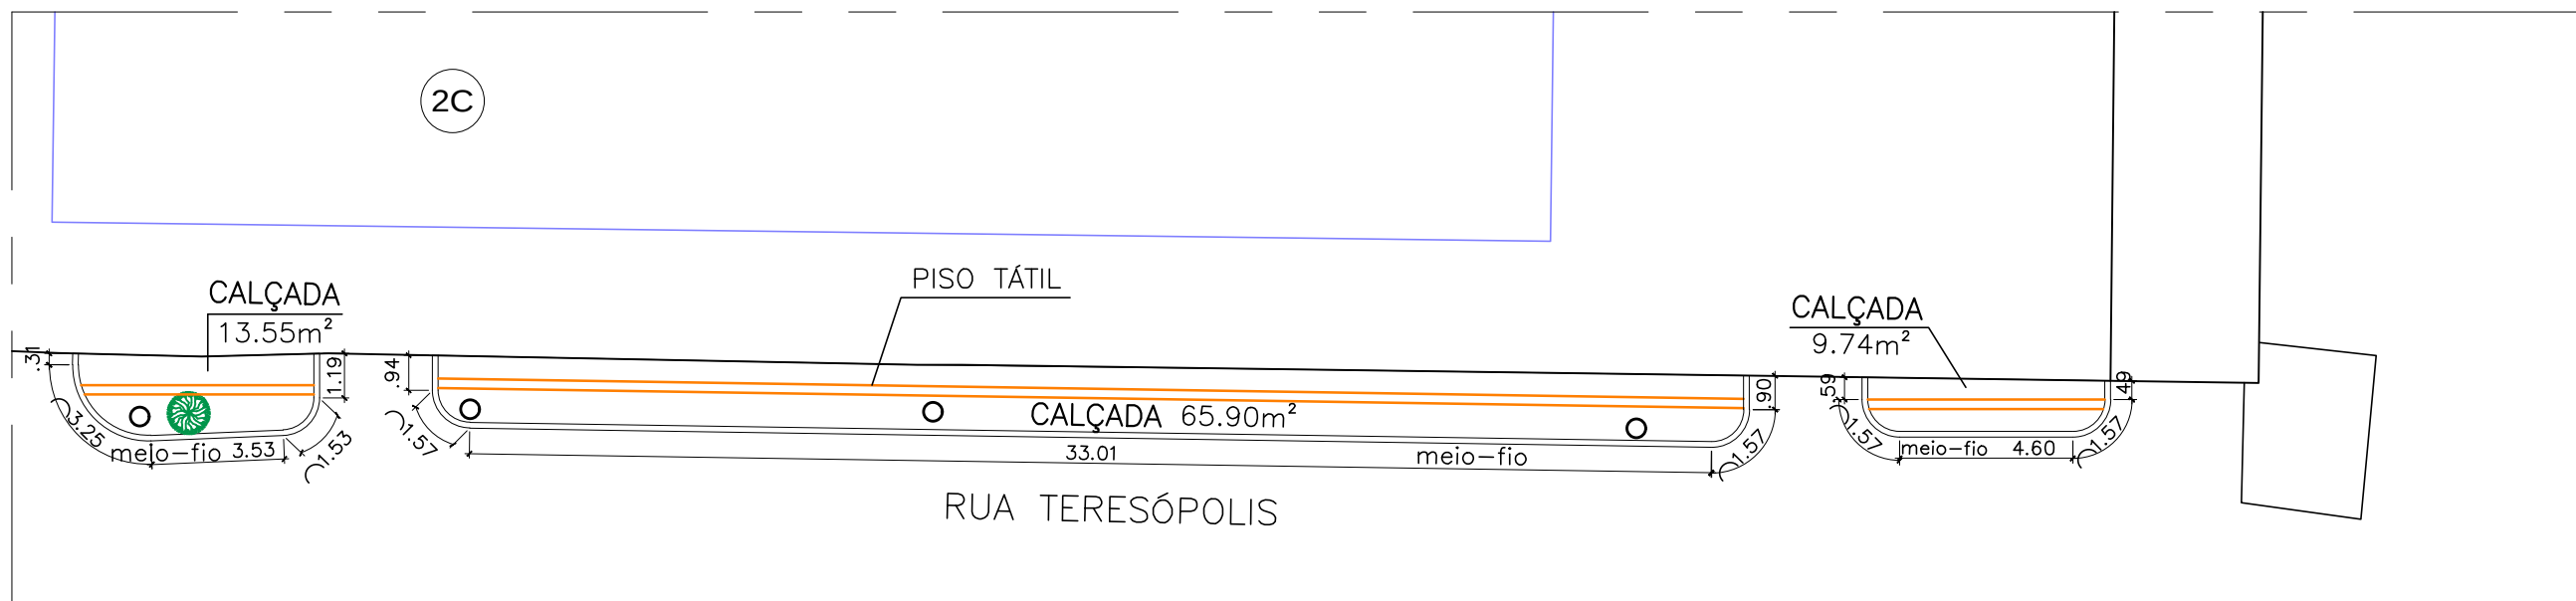

03 PLANTA BAIXA - TRECHO 2C
ESC. 1 / 200

OBSERVAÇÕES IMPORTANTES

- 1 - O PROJETO DA REFORMA DAS CALÇADAS, FOI BASEADO SOBRE UM LEVANTAMENTO TOPOGRÁFICO DESATUALIZADO, SENDO ASSIM, AS ÁREAS INDICADAS FORAM ESTIMADAS.
- PARA QUE O PROJETO, SEJA FINALIZADO, DE ACORDO COM A REAL CONDIÇÃO EXISTENTE NO LOCAL, DEVERÁ SER APRESENTADO UM LEVANTAMENTO PLANIALTIMÉTRICO CONTENDO TODA A INFRAESTRUTURA PRESENTE NA ÁREA DE INTERVENÇÃO;

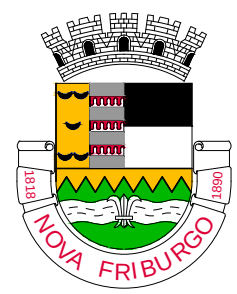

NOVA FRIBURGO

REFORMA CALÇADAS VILA AMÉLIA

Nº DO PROCESSO:	TRECHOS 2A, 2B e 2C
BAIRRO: CENTRO VILA AMÉLIA	ASSUNTO: PLANTA BAIXA

SECRETÁRIO EGCP : Pierre da Silva Moraes - Matrícula: 62.002

SUB-SECRETÁRIO EGCP : Sérgio Abi Ramia Levorato - Arq. CAU A29786-0 Matr. 100.608

AUTOR DO PROJETO: Cristiane Ferreira - Arquiteta - CAU/BR A93544-1 Matr. 100.725

ARQUIVO:

DATA :	ESCALA :	DESENHO :	PRANCHA :
AGOSTO / 2021	1/200		04/04

OBSERVAÇÕES: