



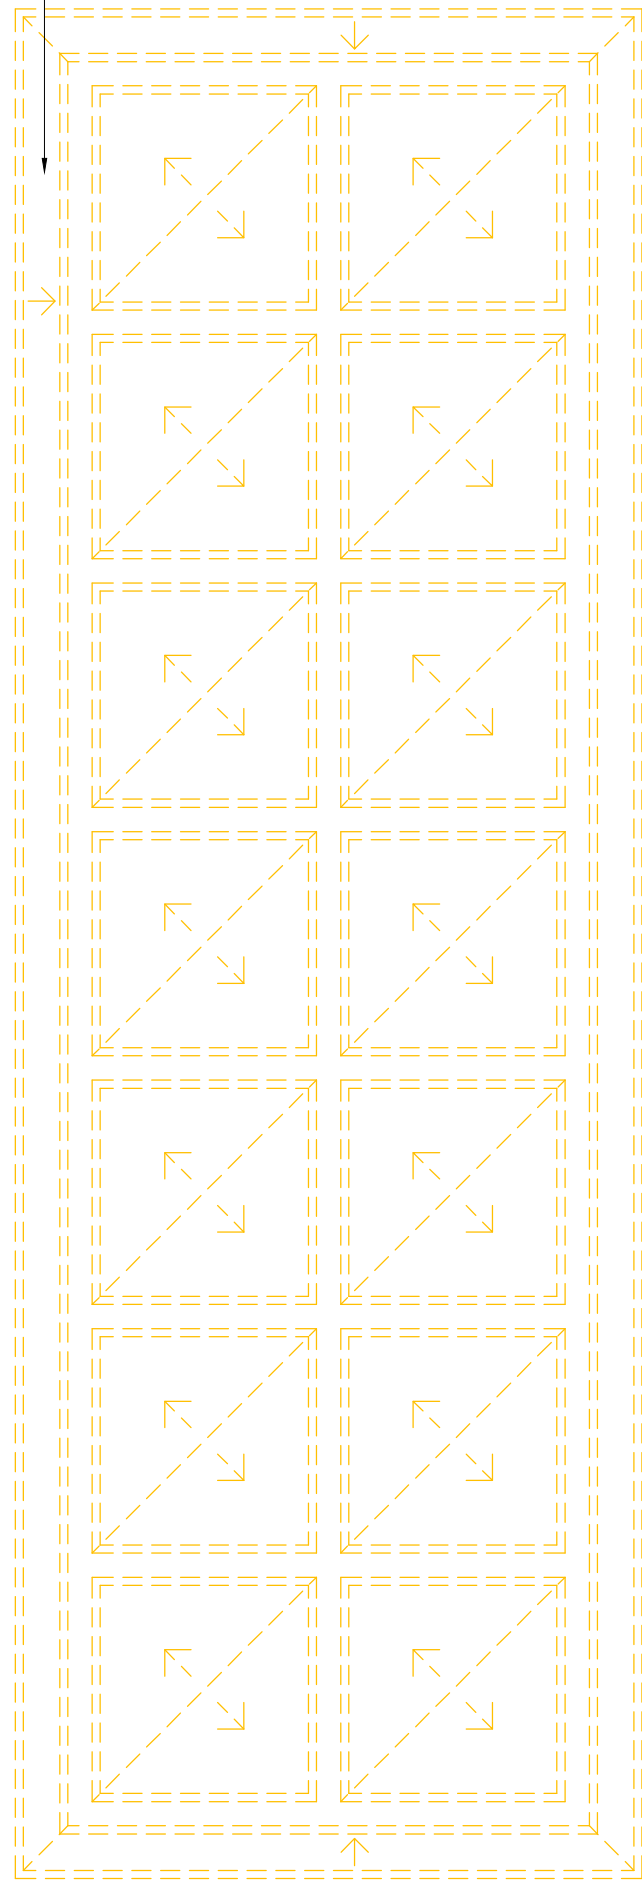


estrutura metálica, telhas shingle e acabamento em placa cimentícia




A= 820,07 m2

3 PLANTA COBERTURA EXISTENTE
ESCALA 1/100

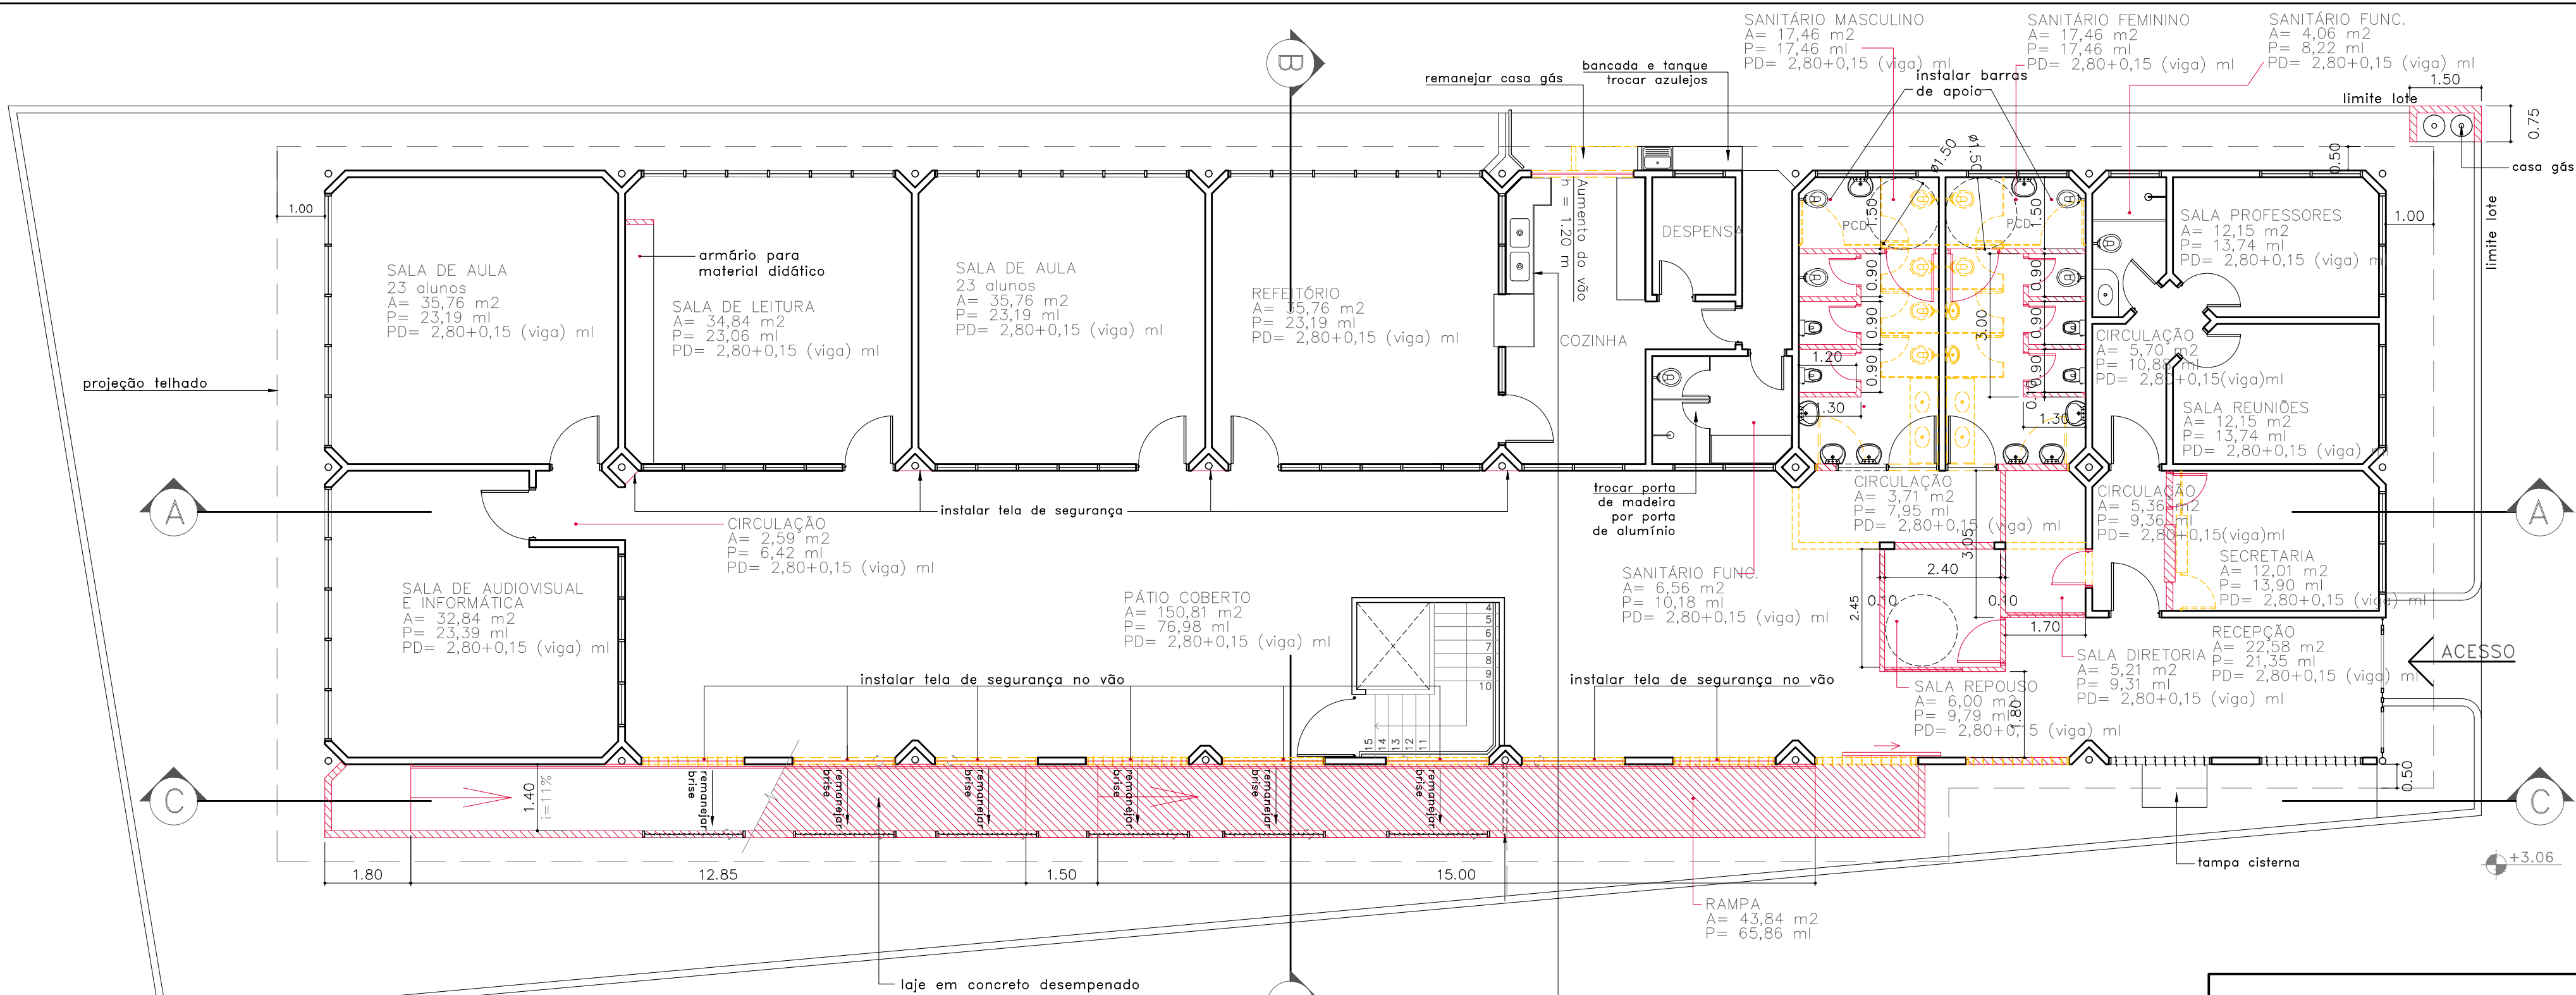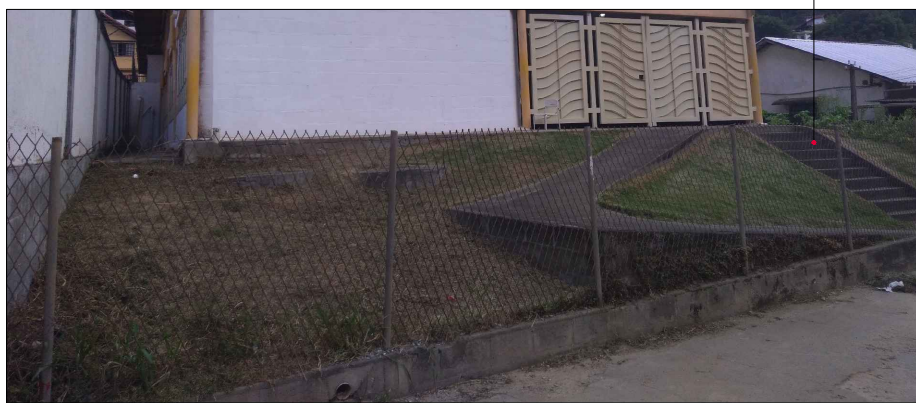

1 PLANTA NÍVEL SUPERIOR
ESCALA 1/100 A= 586,77 m²

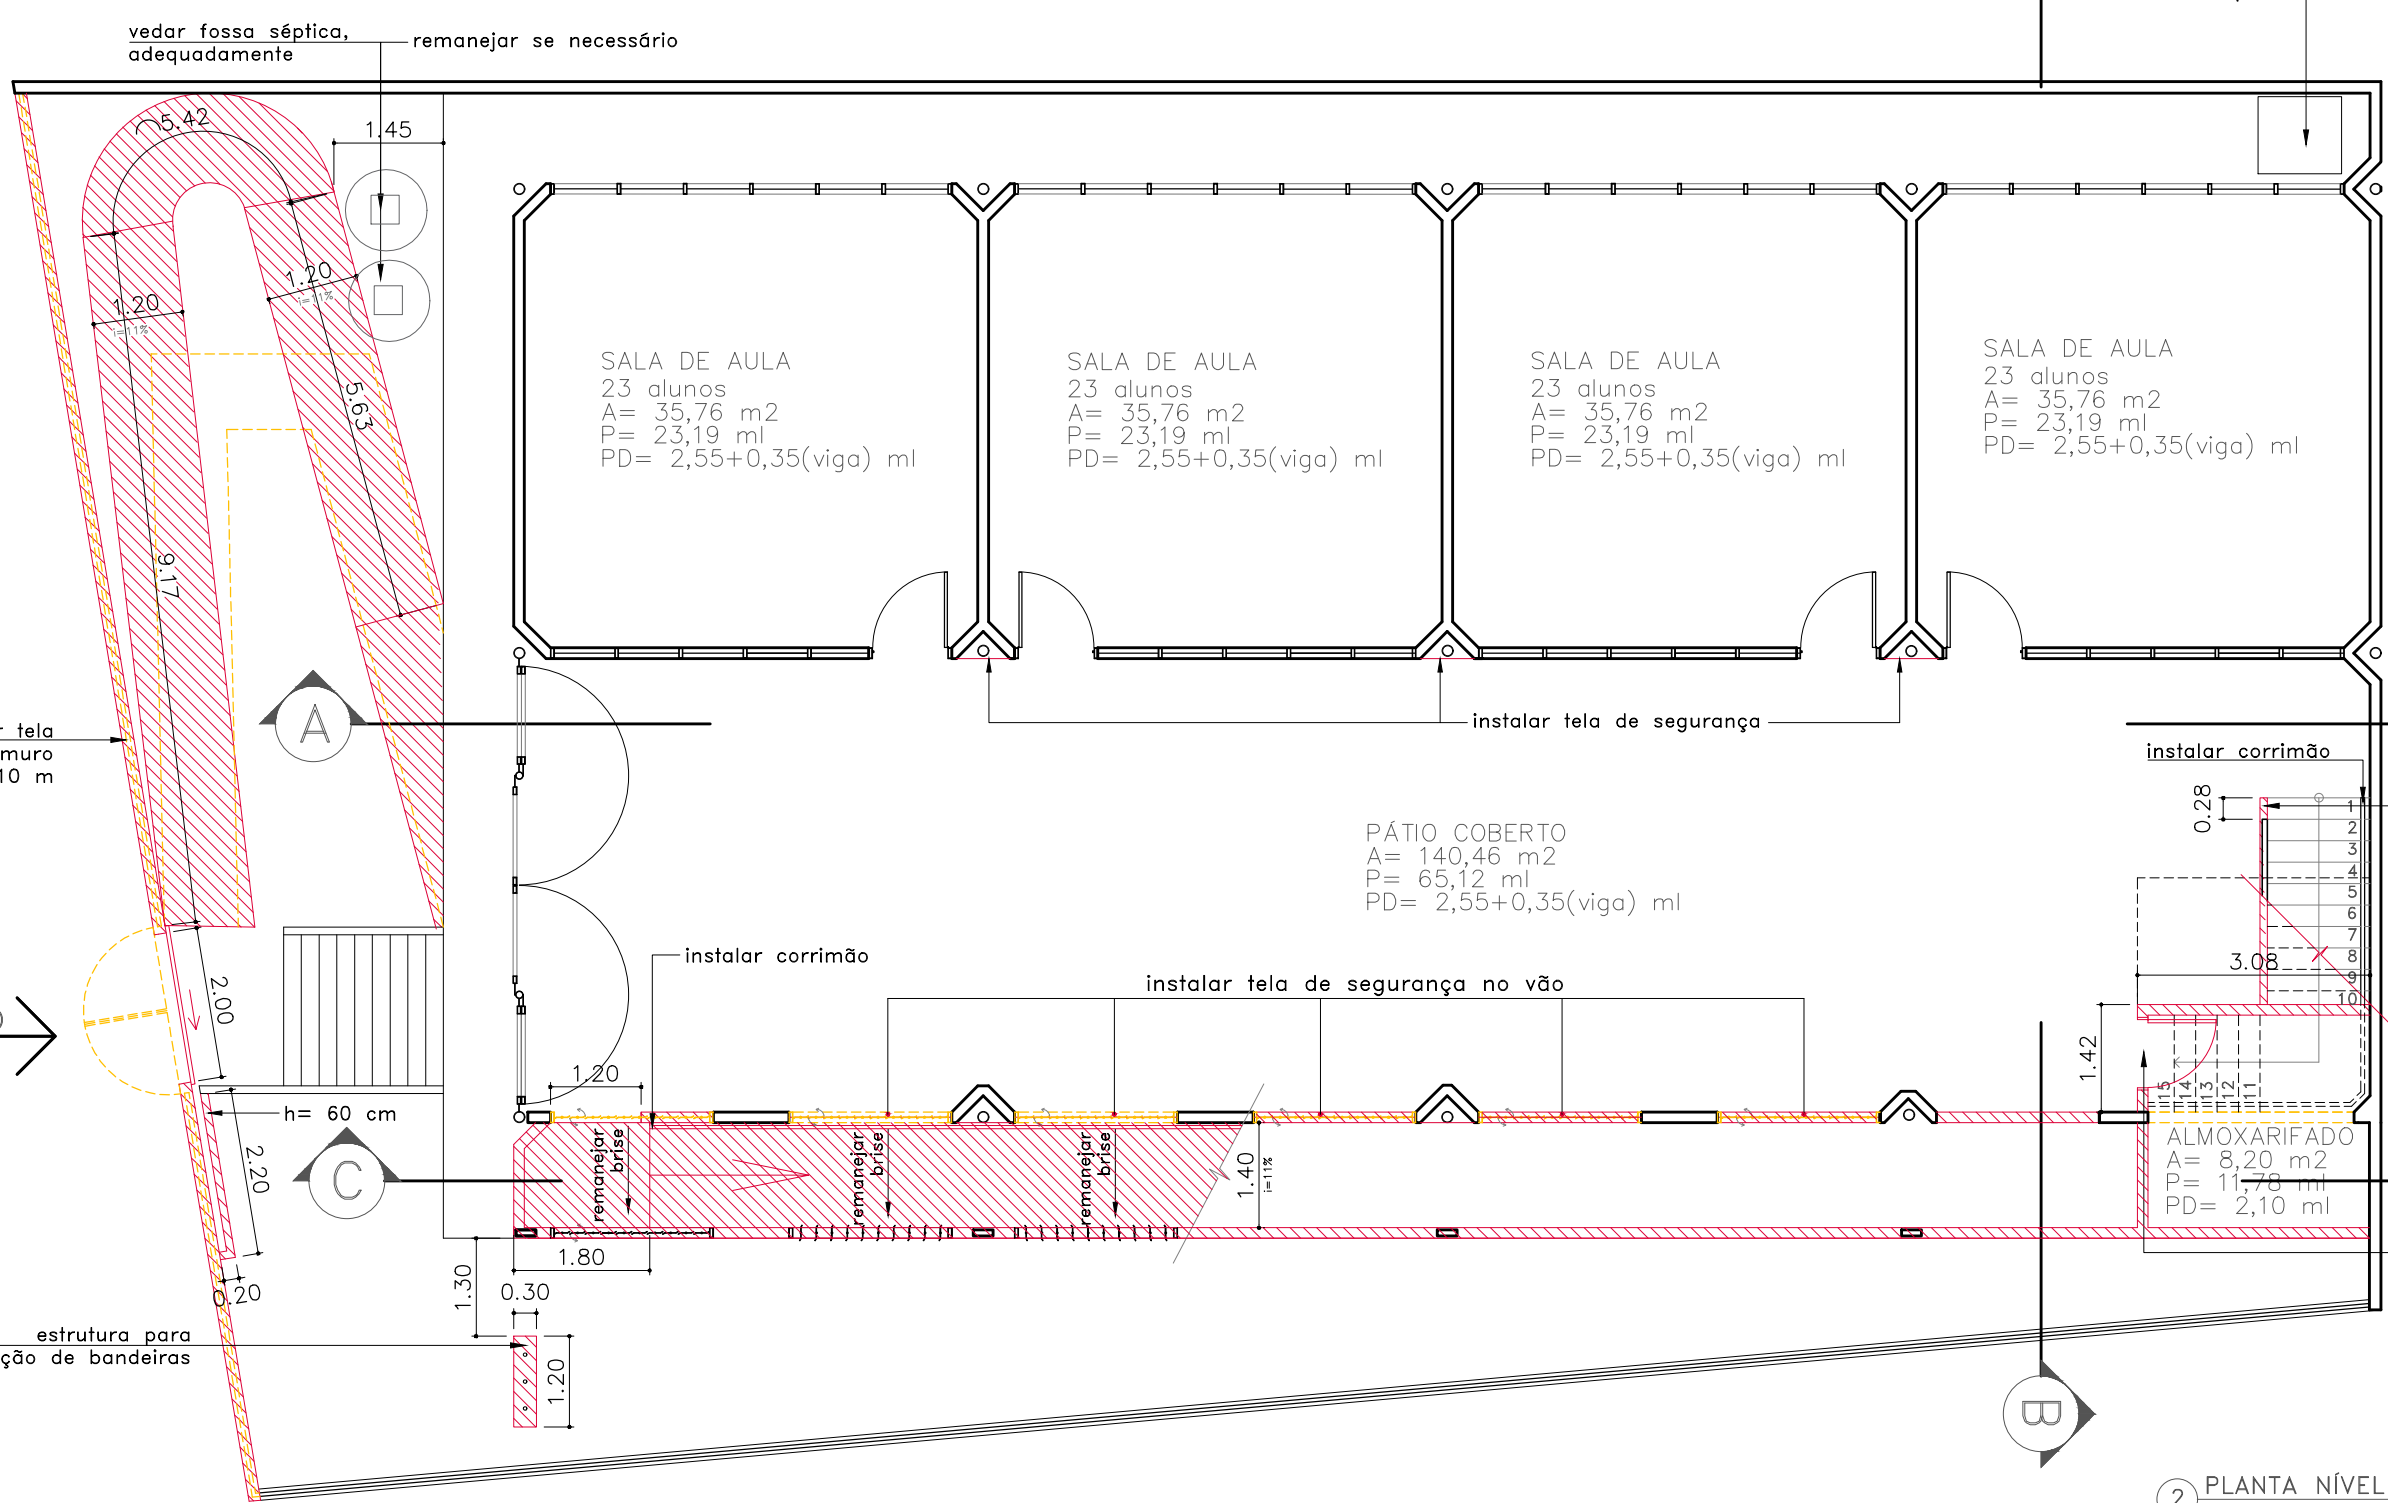

2 PLANTA NÍVEL INFERIOR
ESCALA 1/100 A= 344,56 m²

LEGENDA:
A DEMOUR
A CONSTRUIR
EXISTENTE



NOVA FRIBURGO
PREFEITURA

ESCOLA MUNICIPAL CLAUDIR ANTÔNIO DE LIMA

Nº DO PROCESSO: 12848/2019
ASSUNTO: PLANTAS BAIXAS: PISO - PAREDE - TETO - ESQUADRIAS

SECRETÁRIO EGCP : Pierre da Silva Moraes - matrícula: 62002

SUB-SECRETÁRIO EGP : Sergio Abi Ramia Levorato - CAU A29786-0 - matrícula: 100.608

AUTOR DO PROJETO : Alexandra Souza Tardelli Sanglard - CAU A26105-0 - matrícula: 116.267

SECRETÁRIA EDUCAÇÃO : Caroline Klein

DATA : AGO 2021
ÁREA TOTAL DE CONSTRUÇÃO : 931,33 m²
ESCALA : INDICADA
PRANCHA : 01 / 03

OBSERVAÇÕES: