

LEGENDA DE LUMINÁRIAS		
		QUANT.
	LUMINÁRIA DE SOBREPÔR PARA DUAS LÂMPADAS TUBULARES DE LED - L=1,20m. COR: BRANCA	05
	LUMINÁRIA DE SOBREPÔR PARA DUAS LÂMPADAS TUBULARES DE LED - L=0,60m. COR: BRANCA	15
	LUMINÁRIA DE SOBREPÔR EM CHAPA DE AÇO PARA 1 LÂMPADA LED.	07
	PONTO PARA LUMINÁRIA DE EMERGÊNCIA(H=2,00m)	

ESPECIFICAÇÕES DE MATERIAIS		
PISO		
1	PISO DE CERÂMICO EXTRA 45X45, COM PI IV OU MAIOR (ALTO TRÁFEGO) COR: CINZA CLARO E REJUNTE EPOXI	
2	PISO DE CERÂMICO EXTRA 80X80, COM PI IV OU MAIOR (ALTO TRÁFEGO) COR: CINZA CLARO E REJUNTE EPOXI	
3	PISO CIMENTADO	
PAREDE		
1	PINTURA ACRILICA ACETINADA. SOBRE MASSA ACRILICA ACRILICA. COR: PALHA	
2	PINTURA EPOXI, SEMI-BRILHO SOBRE MASSA ACRILICA, COR: PALHA	
3	PAREDE COM REVESTIMENTO CERÂMICO 33X45. COR: BRANCO COM REJUNTE EPOXI, BRANCO.	
TETO		
1	SEM FORRO(LAIE), PINTURA ACRILICA FOSCA. COR: BRANCO NEVE. LAJE PD=2,95m	
2	FORRO DE GESSO ACARTONADO, INSTALADO A 2,65m DO PISO ACABADO COM PINTURA ACRILICA FOSCA. COR: BRANCO NEVE	
3	FORRO DE GESSO ACARTONADO, COM PINTURA ACRILICA FOSCA. COR: BRANCO NEVE - PD ESPECIFICADO NO COMPARTIMENTO	

LEGENDA DE INSTALAÇÕES			
	TOMADA BAIXA		TELEFONE BAIXA
	TOMADA MÉDIA		TELEFONE MÉDIA
	TOMADA ALTA		INTERFONE BAIXA
	TOMADA FORÇA BAIXA		INTERFONE MÉDIA
	TOMADA FORÇA MÉDIA		ROTADOR
	TOMADA FORÇA ALTA		TOMADA DE REDE
	INTERRUPTOR		PONTO DE FILTRO
	BOTÃO DA CIGARRINHA MÉDIA		PONTO DE GÁS COM REGISTRO
	CIGARRINHA ALTA		AC - EVAPORADORA
	PONTO DE ANTENA		
	PONTO DE ÁGUA		CAIXA DE GORDURA 19L (06 UNID.)
	PONTO DE ESGOTO		





- AS TOMADAS MÉDIAS, EXISTENTES NA CIRCULAÇÃO, BHOS E PÁTIO DESCOBERTO, DEVERÃO ESTAR NA ALTURA DE 1,60m. NOS DEMAIS COMPARTIMENTOS MANTER A ALTURA PADRÃO;
- P* PREVISÃO DE FILTRO NAS ENTRADAS DE ÁGUA FRIA DAS CUBAS;
- OS PONTOS DO GÁS DEVERÃO TER REGISTROS;
- PREVISÃO DE SAÍDA DE ESGOTO(H=60CM) PARA O RESFRIADOR E PARA O PASTEURIZADOR;
- AS CONDENSADORAS DEVERÃO ESTAR LOCALIZADAS NO TELHADO;
- PREVISÃO DE DRENO E INSTALAÇÃO PARA AS EVAPORADORAS;
- TODAS AS INSTALAÇÕES DEVERÃO SER EMBUTIDAS NAS PAREDES;
- COLOCAR CAIXAS DE GORDURA SOB TODAS AS PIAS;
- O ESGOTAMENTO SANITÁRIO SERÁ ESGOTADO NAS PRUMADAS EXISTENTES;
- AS LOUÇAS E METAIS EXISTENTES NOS BANHEIROS E DML SERÃO SUBSTITUÍDAS POR NOVAS;

SOLEIRAS		CHAPINS	
S1	0,80 X 0,30m	C1	0,34 X 0,60m
S2	0,90 X 0,30m	C2	0,34 X 0,60m
S3	0,80 X 0,15m	C3	0,34 X 1,40m
		C4	0,34 X 1,35m
DIVISÓRIAS E TENTOS			
T1	0,80 X 0,10m	D1	0,85 X 1,80m

- SOLEIRAS E CHAPINS SERÃO EM GRANITO BRANCO ITALIANO, EXCETO C3 E C4, QUE SERÃO EM MÁRMORE BRANCO EXTRA;

QUADRO DE ESQUADRIAS					
MADEIRA					
COD.	LARG.	ALT.	FEIT.	TIPO	QUANT.
FM00	0,80	2,10	---	PORTA DE ABRIR	02
FM01	0,80	2,10	---	PORTA DE ABRIR	12
FM02	0,70	2,10	---	PORTA DE ABRIR	---
FM03	0,80	2,10	---	PORTA DE CORRER	02
FM04	0,70	1,60	---	PORTA DE ABRIR	01
JM01	1,00	1,65	1,05	JANELA DE MADEIRA EXISTENTE, PARA REFORMA E PINTURA(SUBSTITUIR VIDRO)	01
JM02	1,00	1,00	1,70	JANELA DE MADEIRA EXISTENTE, PARA REFORMA E PINTURA(SUBSTITUIR VIDRO)	02
JM03	1,20	1,65	1,05	JANELA DE MADEIRA EXISTENTE, PARA REFORMA E PINTURA(SUBSTITUIR VIDRO)	01
JM04	1,40	1,65	1,05	JANELA DE MADEIRA EXISTENTE, PARA REFORMA E PINTURA(SUBSTITUIR VIDRO)	02
JM05	1,00	0,80	1,70	JANELA DE MADEIRA EXISTENTE, PARA REFORMA E PINTURA(SUBSTITUIR VIDRO (0,80+0,20)VENEZIANA-VENT. IND. BHO.))	01
ALUMÍNIO					
COD.	LARG.	ALT.	FEIT.	TIPO	QUANT.
JA01	1,35	0,95	1,16	ESQUADRIA TIPO GULHOTINA, COM VIDRO FOSCO	02
JA02	0,60	0,95	1,16	ESQUADRIA TIPO GULHOTINA, COM VIDRO FOSCO	01
JA03	0,80	0,95	1,16	ESQUADRIA TIPO GULHOTINA, COM VIDRO FOSCO	01
JA04	0,50	0,95	1,16	ESQUADRIA TIPO GULHOTINA, COM VIDRO FOSCO	02
VA01	1,95	0,20	2,00	SUBSTITUIR A ESQUADRIA EXISTENTE. VENEZIANA EM ALUMÍNIO COM PINTURA ELETROSTÁTICA COR BRANCA (VENT.IND.BHO.)	01

- PORTAS REVESTIDAS EM LAMINADO MELAMÍNICO. COR: MEDITERRANEA. REFERENCIAL: FOMAZA;
- JANELAS-GULHOTINAS, EM ALUMÍNIO COM PINTURA ELETROSTÁTICA. COR: BRANCO NEVE, VIDRO FOSCO;
- TODAS AS ESQUADRIAS, INCLUSIVE AS JANELAS DA FACHADA, TERÃO VIDROS FOSCOS.

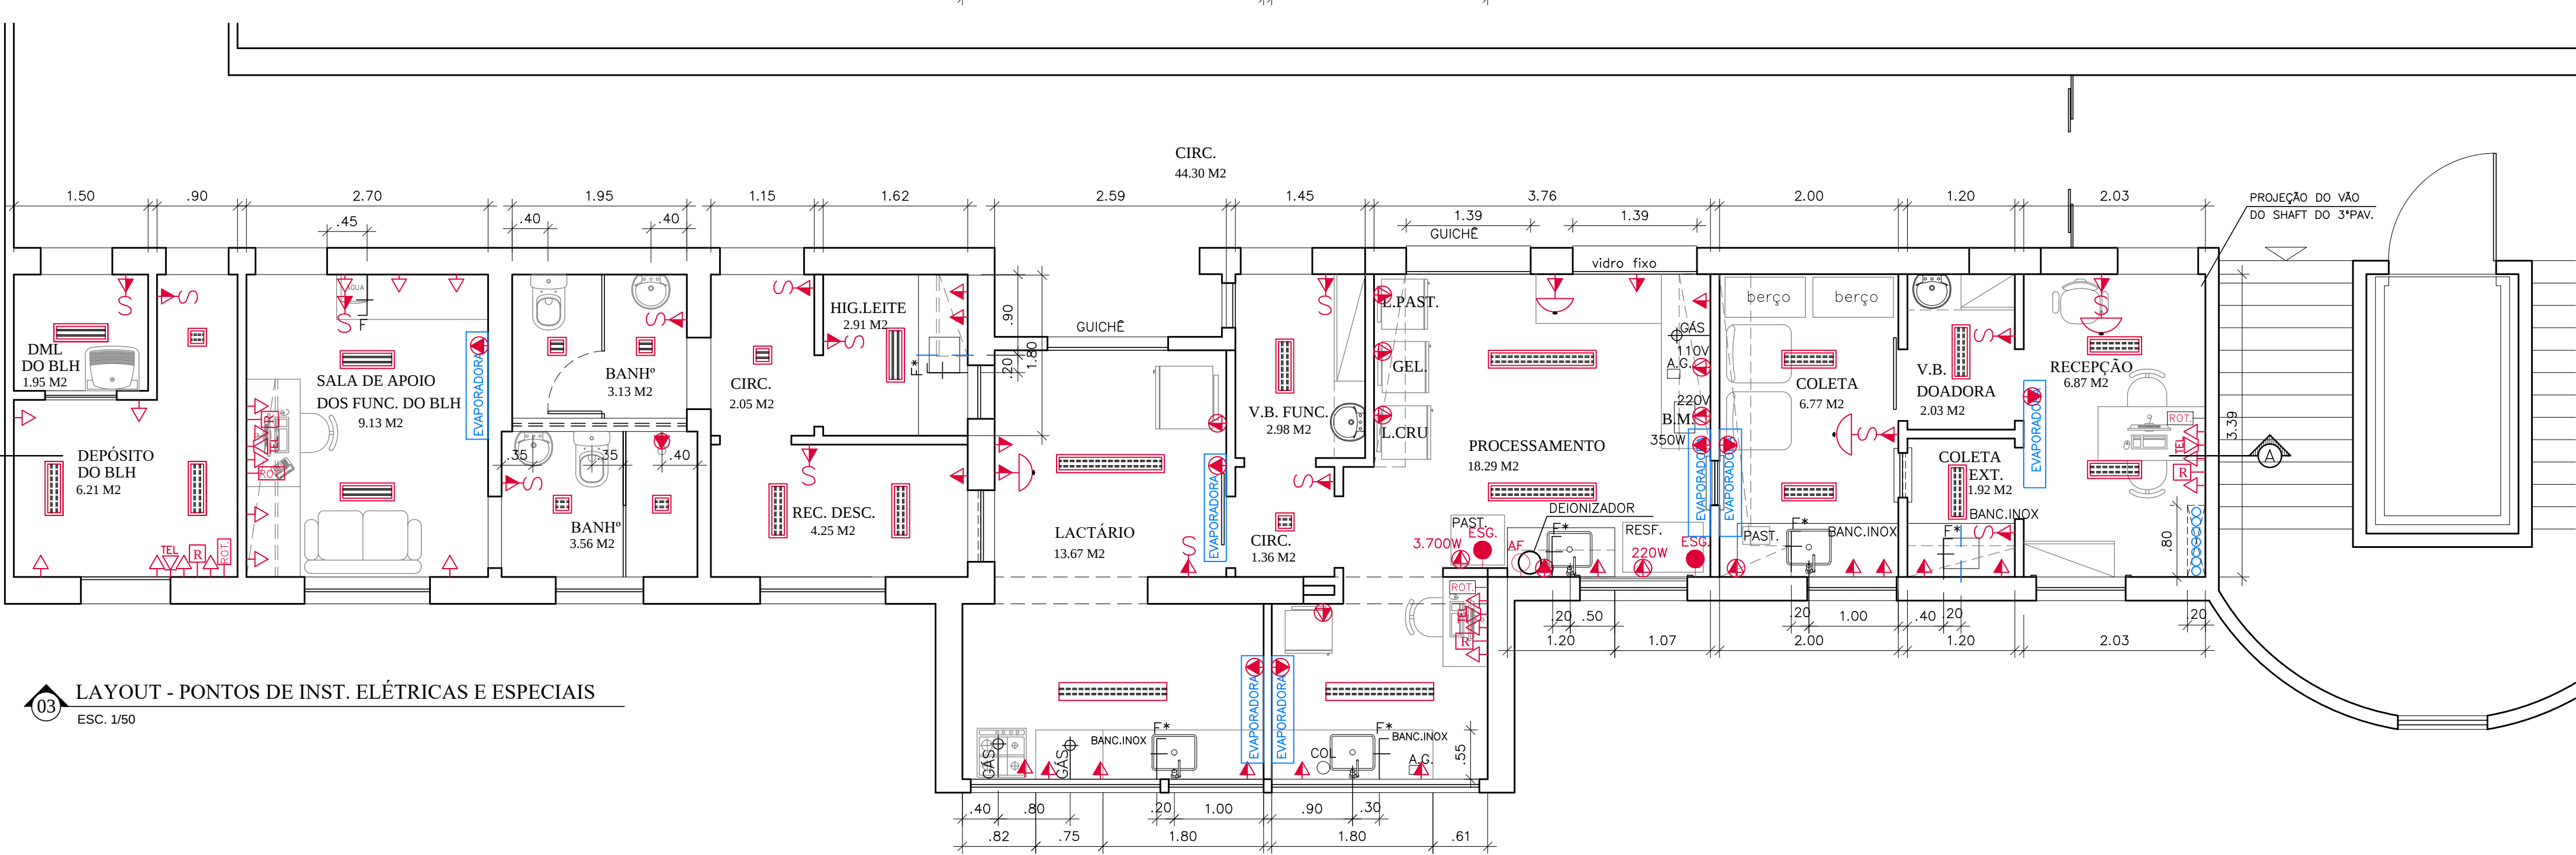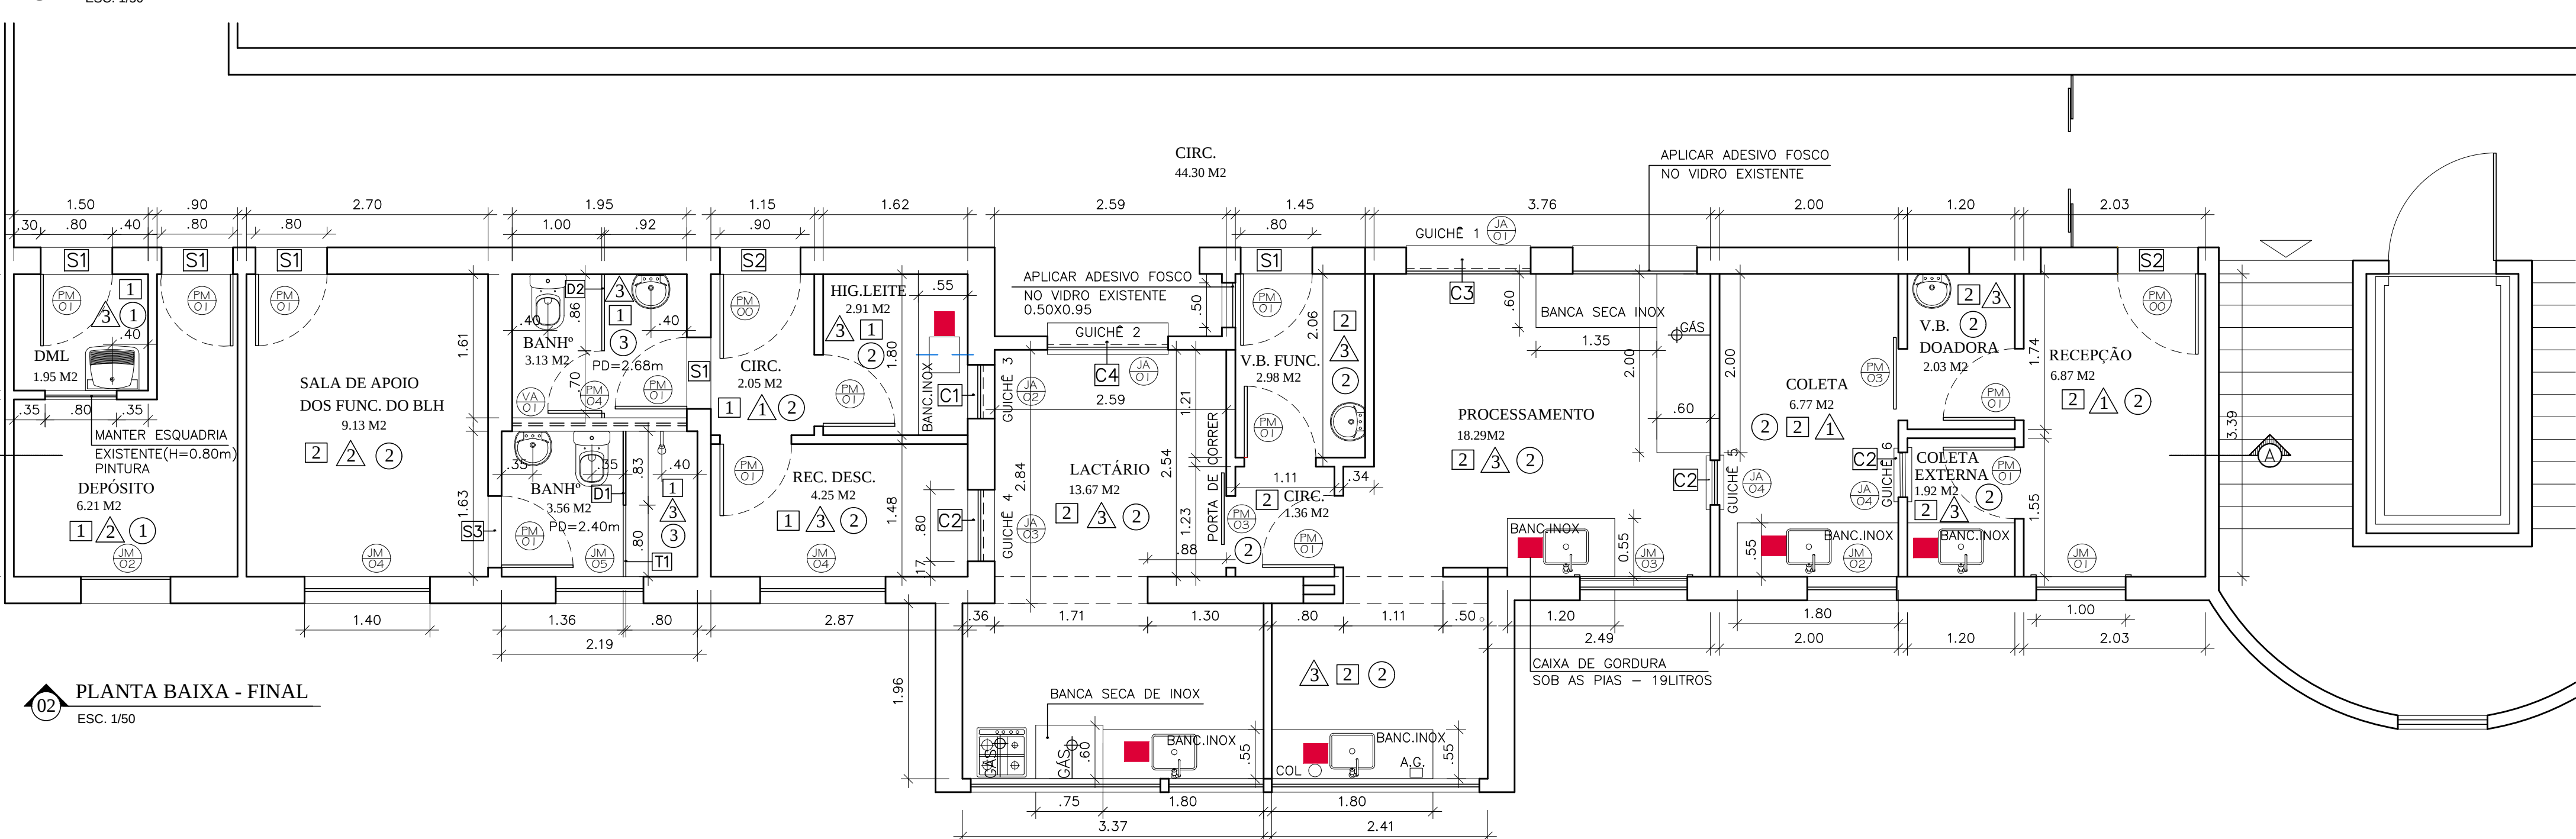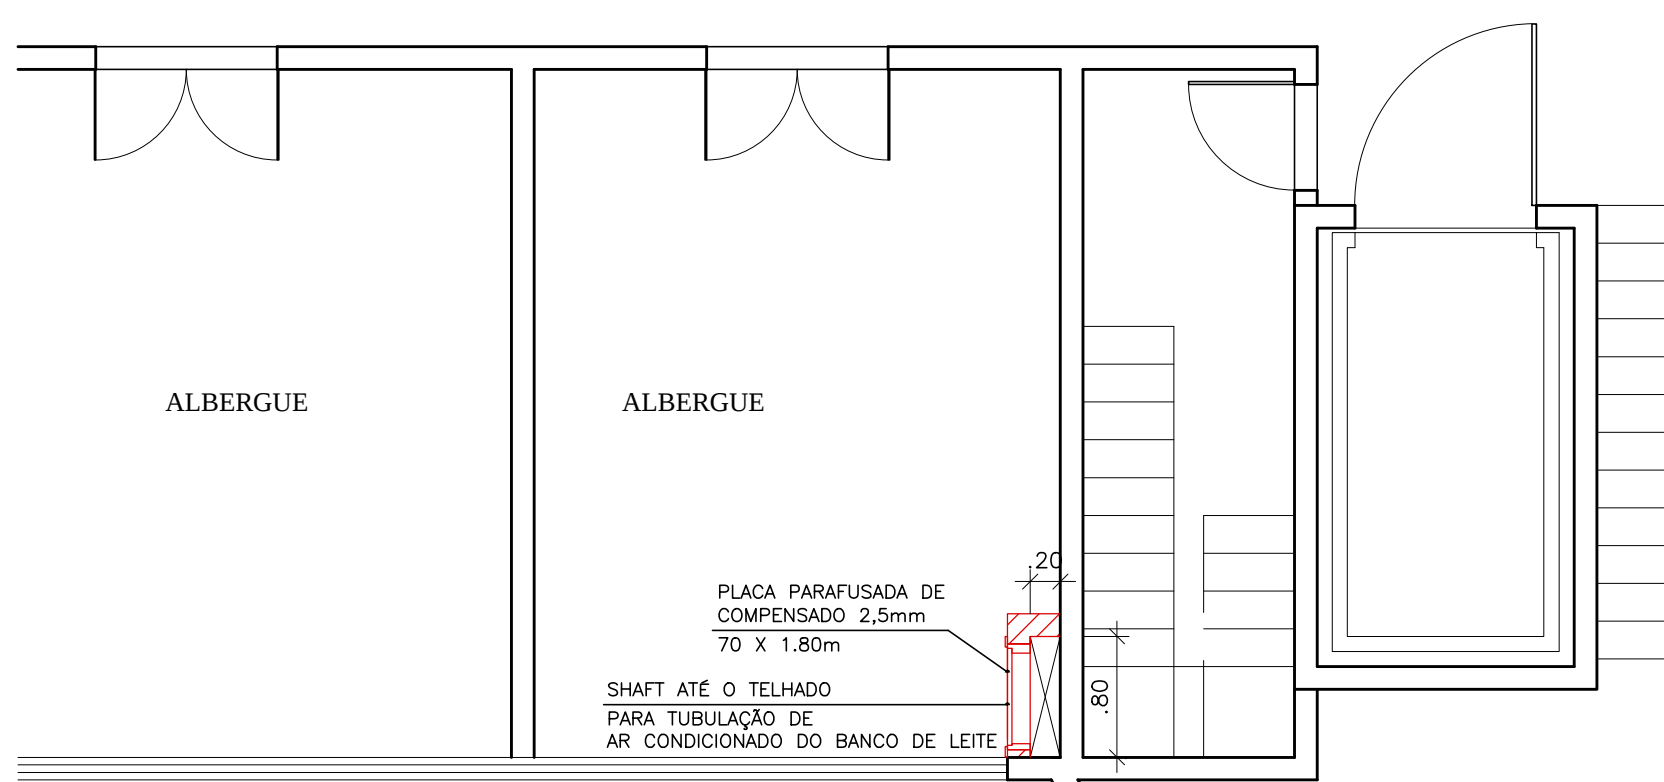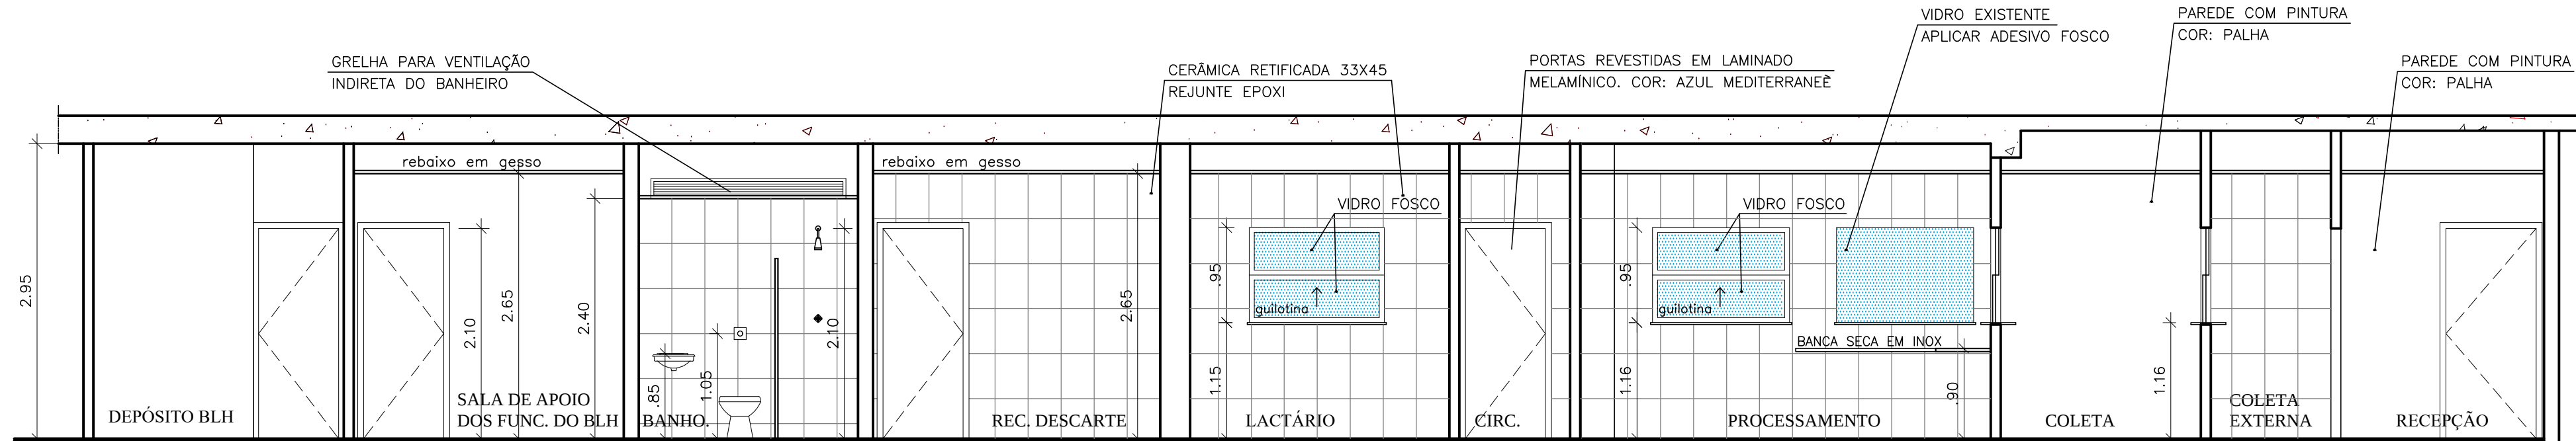

COR TOPÊTA	
COR	PEÇA
1	0,10
2	0,20
3	0,30
4	0,40
5	0,50
6	0,60
7	0,70
BY LAMINADO	
COR	PEÇA
8	0,10
9	0,20
10	0,30
11	0,40
12	0,50
13	0,60
14	0,70
15	0,80
16	0,90
17	1,00
18	1,10
19	1,20
20	1,30
21	1,40
22	1,50
23	1,60
24	1,70
25	1,80
26	1,90
27	2,00
28	2,10
29	2,20
30	2,30
31	2,40
32	2,50
33	2,60
34	2,70
35	2,80
36	2,90
37	3,00
38	3,10
39	3,20
40	3,30
41	3,40
42	3,50
43	3,60
44	3,70
45	3,80
46	3,90
47	4,00
48	4,10
49	4,20
50	4,30
51	4,40
52	4,50
53	4,60
54	4,70
55	4,80
56	4,90
57	5,00
58	5,10
59	5,20
60	5,30
61	5,40
62	5,50
63	5,60
64	5,70
65	5,80
66	5,90
67	6,00
68	6,10
69	6,20
70	6,30
71	6,40
72	6,50
73	6,60
74	6,70
75	6,80
76	6,90
77	7,00
78	7,10
79	7,20
80	7,30
81	7,40
82	7,50
83	7,60
84	7,70
85	7,80
86	7,90
87	8,00
88	8,10
89	8,20
90	8,30
91	8,40
92	8,50
93	8,60
94	8,70
95	8,80
96	8,90
97	9,00
98	9,10
99	9,20
100	9,30
101	9,40
102	9,50
103	9,60
104	9,70
105	9,80
106	9,90
107	10,00
108	10,10
109	10,20
110	10,30
111	10,40
112	10,50
113	10,60
114	10,70
115	10,80
116	10,90
117	11,00
118	11,10
119	11,20
120	11,30
121	11,40
122	11,50
123	11,60
124	11,70
125	11,80
126	11,90
127	12,00
128	12,10
129	12,20
130	12,30
131	12,40
132	12,50
133	12,60
134	12,70
135	12,80
136	12,90
137	13,00
138	13,10
139	13,20
140	13,30
141	13,40
142	13,50
143	13,60
144	13,70
145	13,80
146	13,90
147	14,00
148	14,10
149	14,20
150	14,30
151	14,40
152	14,50
153	14,60
154	14,70
155	14,80
156	14,90
157	15,00
158	15,10
159	15,20
160	15,30
161	15,40
162	15,50
163	15,60
164	15,70
165	15,80
166	15,90
167	16,00
168	16,10
169	16,20
170	16,30
171	16,40
172	16,50
173	16,60
174	16,70
175	16,80
176	16,90
177	17,00
178	17,10
179	17,20
180	17,30
181	17,40
182	17,50
183	17,60
184	17,70
185	17,80
186	17,90
187	18,00
188	18,10
189	18,20
190	18,30
191	18,40
192	18,50
193	18,60
194	18,70
195	18,80
196	18,90
197	19,00
198	19,10
199	19,20
200	19,30
201	19,40
202	19,50
203	19,60
204	19,70
205	19,80
206	19,90
207	20,00
208	20,10
209	20,20
210	20,30
211	20,40
212	20,50
213	20,60
214	20,70
215	20,80
216	20,90
217	21,00
218	21,10
219	21,20
220	21,30
221	21,40
222	21,50
223	21,60
224	21,70
225	21,80
226	21,90
227	22,00
228	22,10
229	22,20
230	22,30
231	22,40
232	22,50
233	22,60
234	22,70
235	22,80
236	22,90
237	23,00
238	23,10
239	23,20
240	23,30
241	23,40
242	23,50
243	23,60
244	23,70
245	23,80
246	23,90
247	24,00
248	24,10
249	24,20
250	24,30
251	24,40
252	24,50
253	24,60
254	24,70
255	24,80
256	24,90
257	25,00
258	25,10
259	25,20
260	25,30
261	25,40
262	25,50
263	25,60
264	25,70
265	25,80
266	25,90
267	26,00
268	26,10
269	26,20
270	26,30
271	26,40
272	26,50
273	26,60
274	26,70
275	26,80
276	26,90
277	27,00
278	27,10
279	27,20
280	27,30
281	27,40
282	27,50
283	27,60
284	27,70
285	27,80
286	27,90
287	28,00
288	28,10
289	28,20
290	28,30
291	28,40
292	28,50
293	28,60
294	28,70
295	28,80
296	28,90
297	29,00
298	29,10
299	29,20
300	29,30
301	29,40
302	29,50
303	29,60
304	29,70
305	29,80
306	29,90
307	30,00
308	30,10
309	30,20
310	30,30
311	30,40
312	30,50
313	30,60
314	30,70
315	30,80
316	30,90
317	31,00
318	31,10
319	31,20
320	31,30
321	31,40
322	31,50
323	31,60
324	31,70
325	31,80
326	31,90
327	32,00
328	32,10
329	32,20
330	32,30
331	32,40
332	32,50
333	32,60</