




01 COBERTURA - ACESSO PRINCIPAL
ESC. 1/25

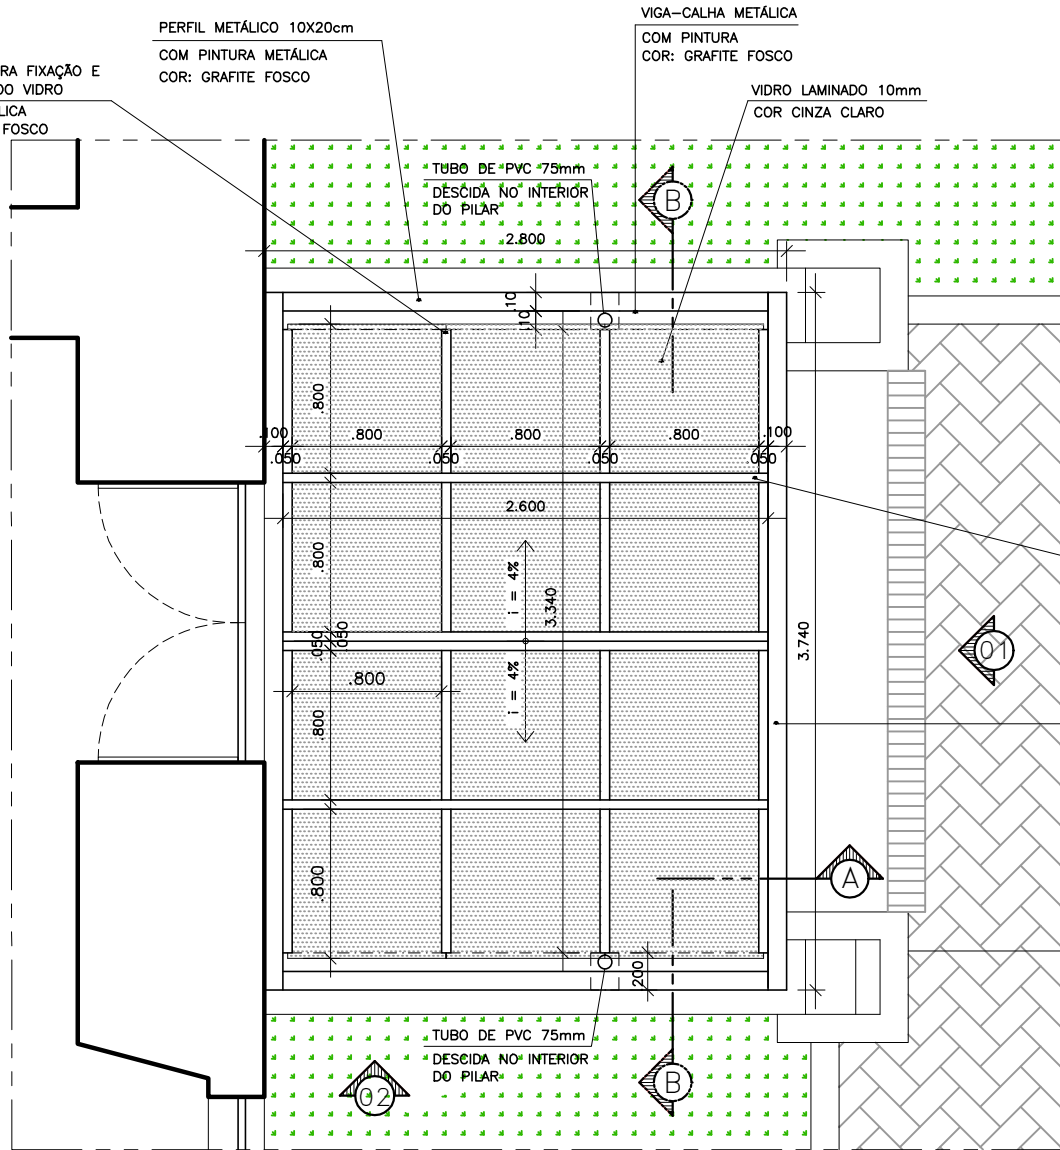


02 ACESSO PRINCIPAL - PLANTA DE COBERTURA
ESC. 1/25

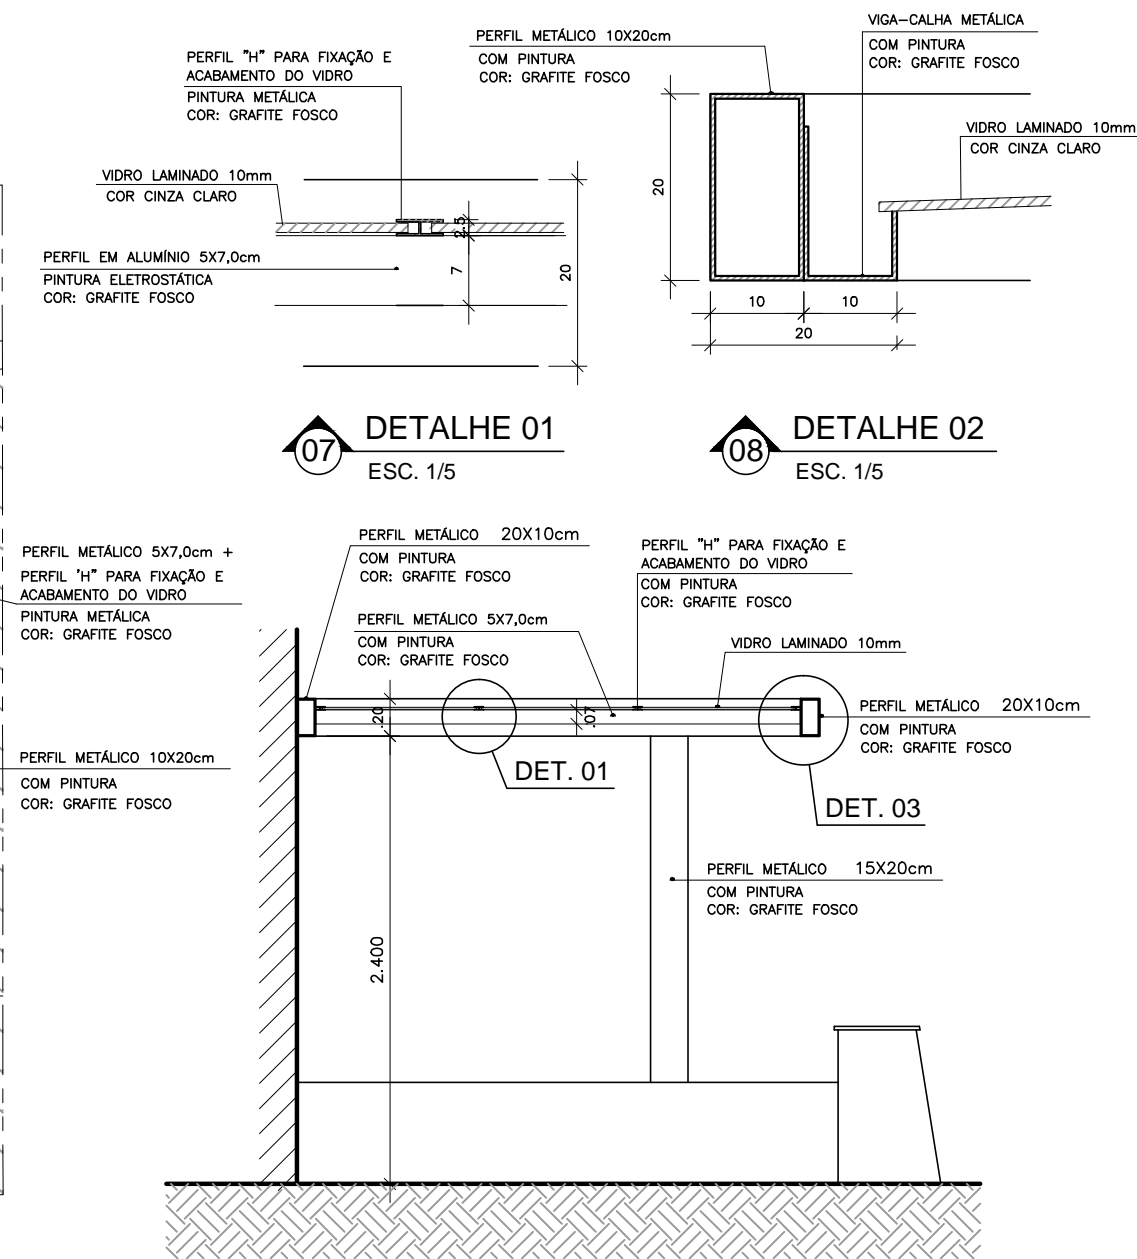


05 CORTE A
ESC. 1/25

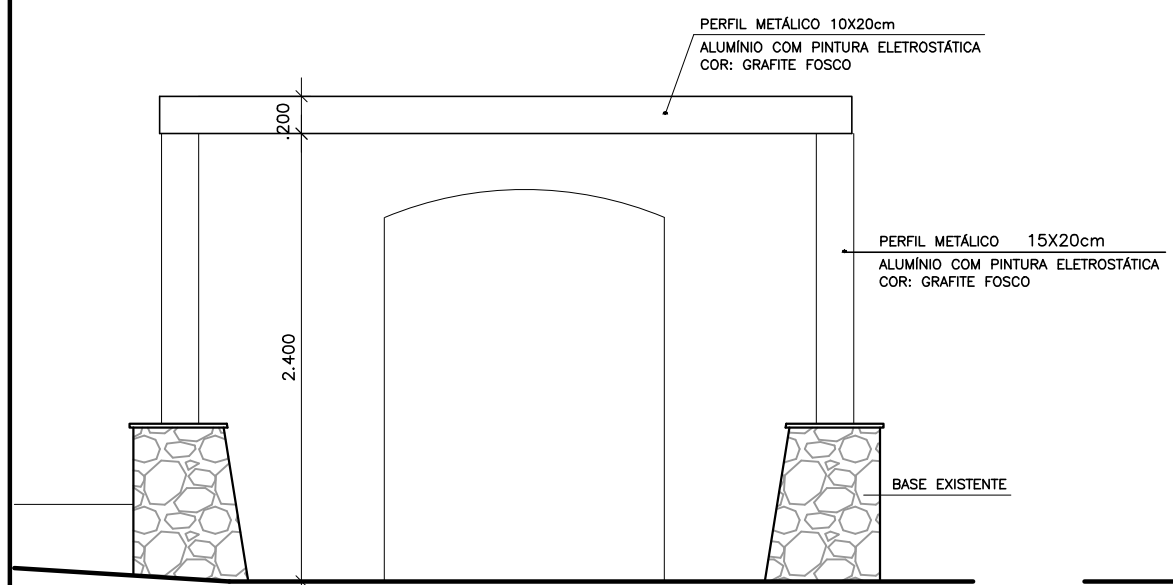


03 VISTA 01
ESC. 1/25

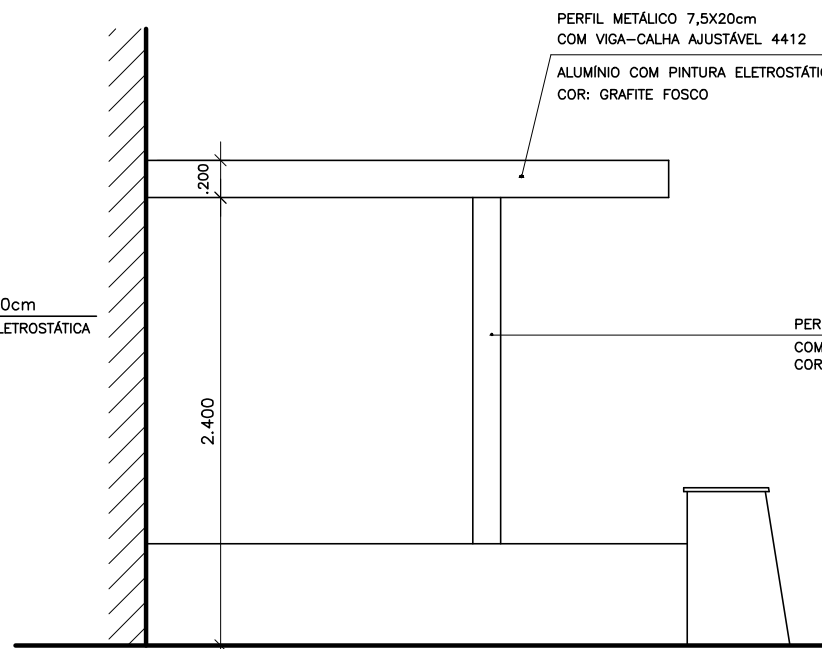

04 VISTA 02
ESC. 1/25

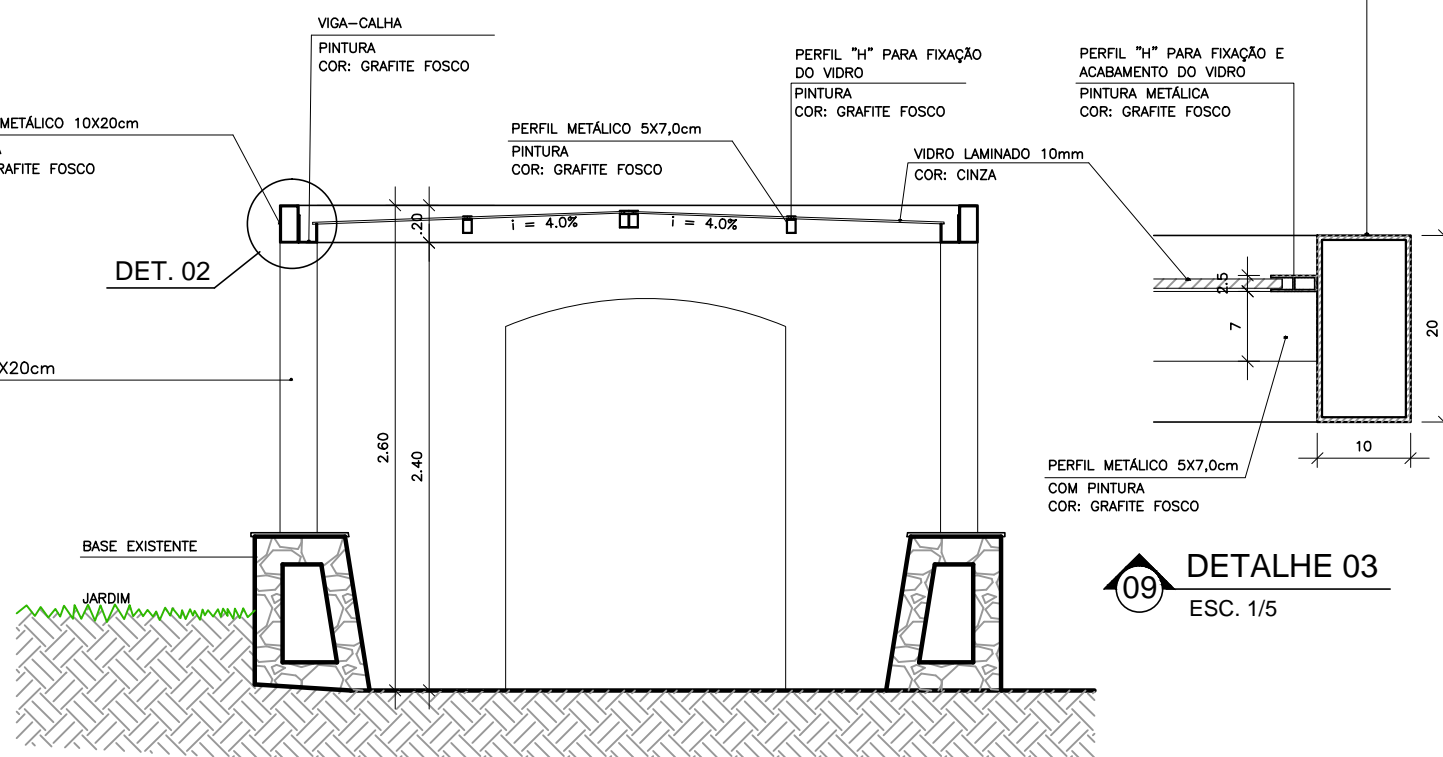

06 CORTE B
ESC. 1/25



NOVA FRIBURGO
PREFEITURA

CENTRO DE ARTES DA FUNDAÇÃO D. JOÃO VI

Nº DO PROCESSO:	PROJETO DE REFORMA		
BAIRRO: CENTRO	ASSUNTO: COBERTURAS LATERAIS NOS ACESSOS		
RUA: Praça Getúlio Vargas			

SECRETÁRIO EGCP: Walter Luiz Thuller - Matrícula: 200.00372

SUB-SECRETÁRIO EGCP: Sérgio Abi Ramia Levorato - Matrícula: 100.608

PRESIDENTE DA FUNDAÇÃO: Luiz Fernando Dutra Folly

AUTOR DO PROJETO: Cristiane Ferreira - Arquiteta: CAU A93544-1

AUTOR DO LEVANTAMENTO: Samantha Frossard - Arquiteta: CAU 186887-0

DATA:	ESCALA:	DESENHO:	FRANCHA:
SETEMBRO / 2020	1 / 25		05 / 05

OBSERVAÇÕES: