














QUADRO DE ESQUADRIAS					
MADEIRA					
COD.	LARG.	ALT.	PEST.	TIPO	QUAN.
PM00	0,90	2,15	—	PORTA DE ABRIE	08
PM01	0,80	2,10	—	PORTA DE ABRIE	06
PM02	1,20	2,15	—	PORTA DE ABRIE COM 3 TOLHAS (20,00CM) EM MADEIRA MACICA REPODA	01
PM03	0,80	2,10	—	PORTA DE ABRIE EM MADEIRA MACICA REPODA	01
PM04	1,00	2,10	—	EM MADEIRA MACICA REPODA	01
ALUMINIO					
COD.	LARG.	ALT.	PEST.	TIPO	QUAN.
JA01	0,80	0,50	EX031	ESQUADRIA BASCULANTE, COM VERO FIO	02
JA02	0,50	0,50	EX031	ESQUADRIA BASCULANTE, COM VERO FIO	01

SOLEIRAS		CHAPINS	
S1	0,80 x 0,35m	O1	C1 0,34 x 0,60m
S2	0,80 x 0,15m	O4	C2 0,34 x 0,60m
S3	1,20 x 0,30m	O1	
S4	0,60 x 0,15m	O2	
S5	0,70 x 0,15m	O1	

DIVISÓRIAS E TENTOS	
	O1

LEGENDA DE LUMINÁRIAS		QUANT.
	PERFILADO METÁLICO PERFURADO, COM PINTURA ELETROLÍTICA CHAPA 16 (26 X 38 X 6000mm)	82 m
	COM SPOTS PARA LÂMPADAS PAR 20 (470 W)	24 UNID.
	LUMINÁRIA DE SOFITEIOR PARA CUBO LÂMPADAS TUBULARES DE LED - 1m x 0,60m, COR: BRANCA, VÍDEO POSCO	02
	LUMINÁRIA DE SOFITEIOR EM CHAPA DE AÇO PARA 2 LÂMPADAS LED.	10
	PONTO PARA LUMINÁRIA DE EMERGÊNCIA	23
	ARANDELA	16
	LUMINÁRIA DE JARDIM	09

LEGENDA DE INSTALAÇÕES			
	TOMADA BAIXA		PONTO DE FILTRO
	TOMADA MÉDIA		INTERRUPTOR
	TOMADA ALTA		

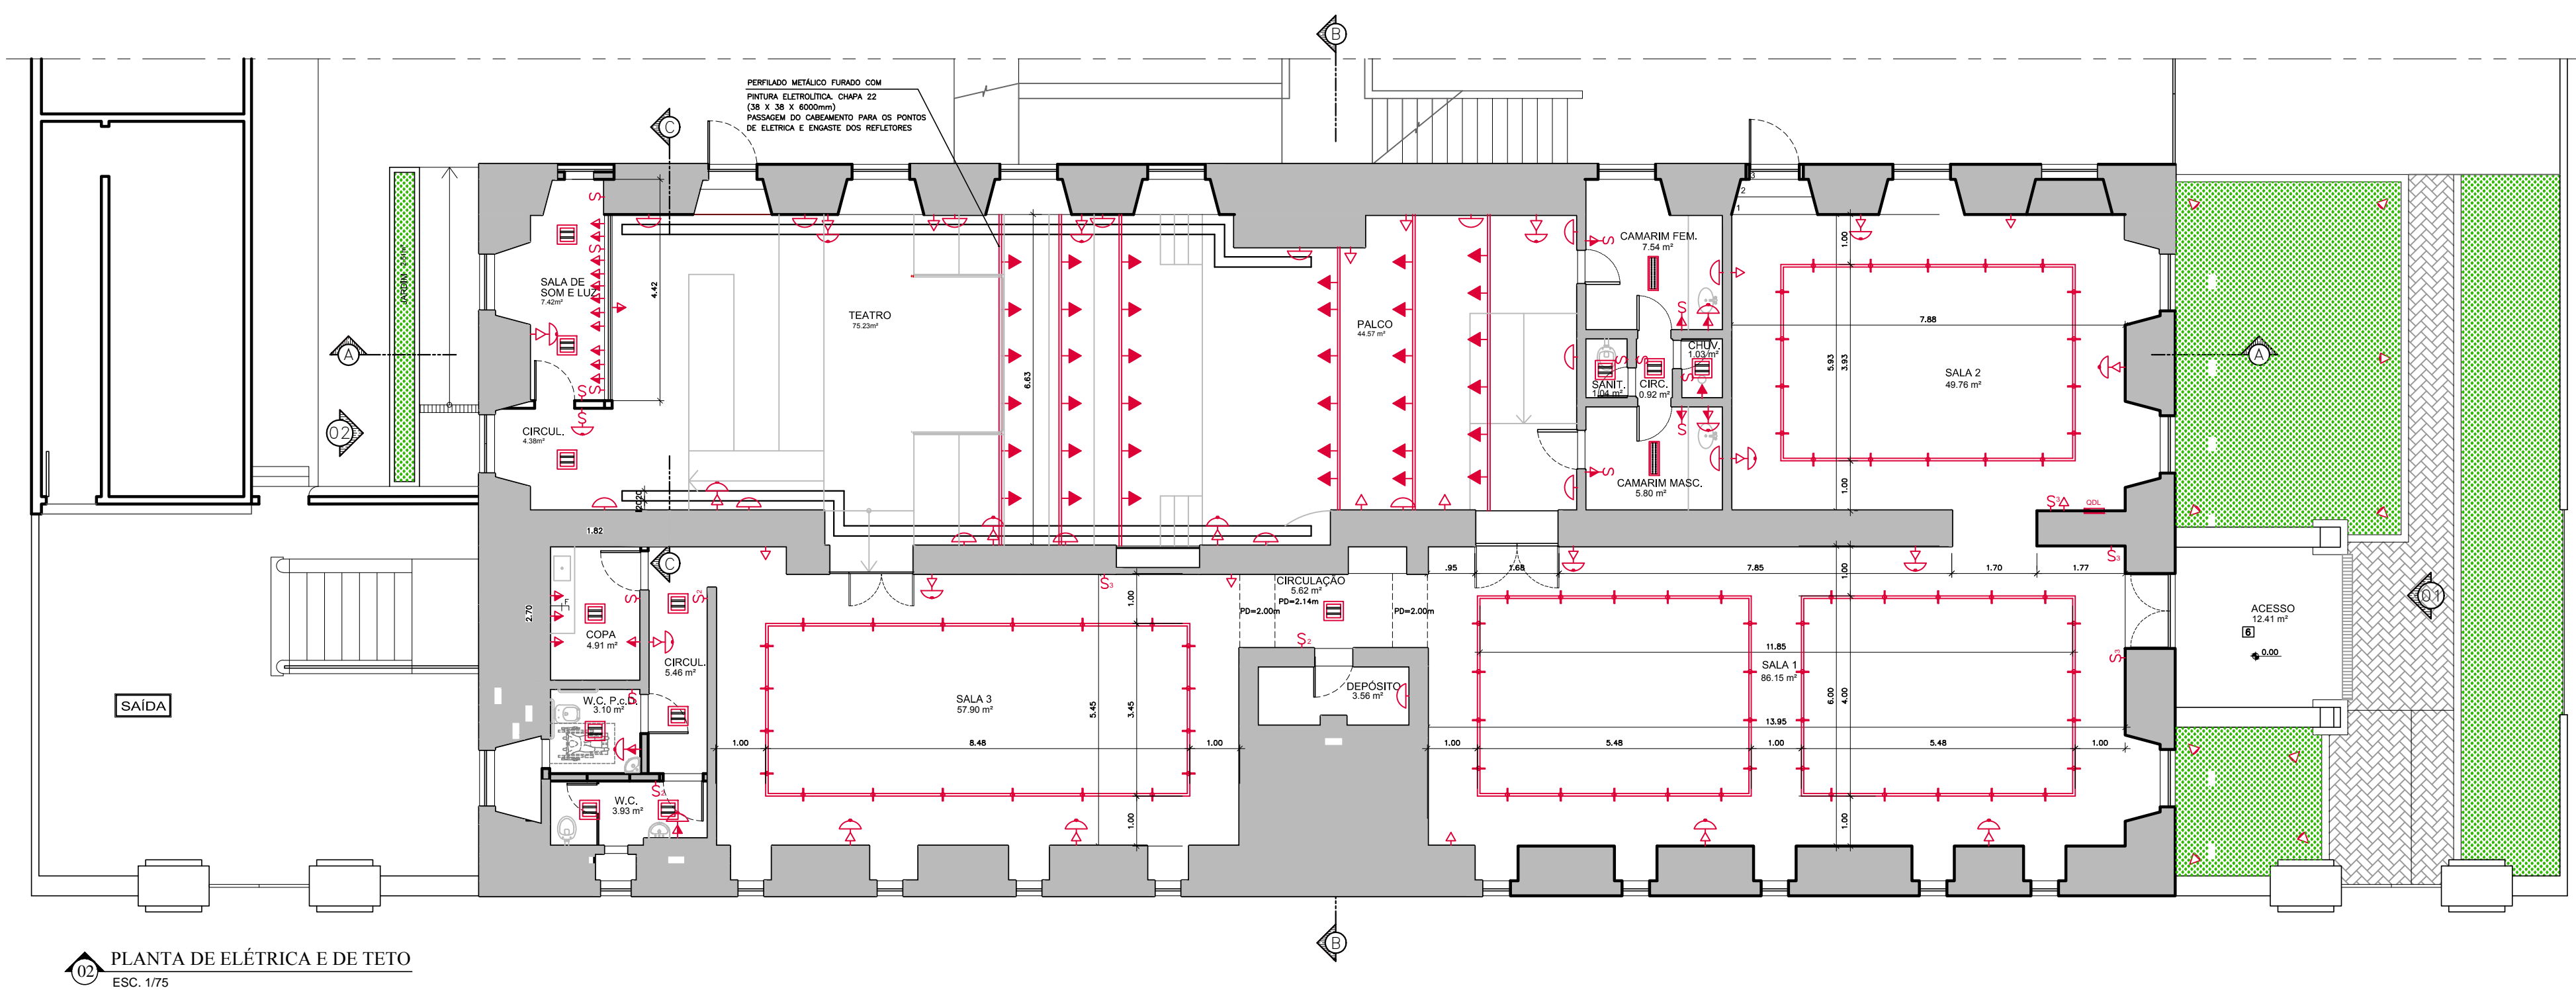

NOVA FRIBURGO
PREFEITURA

CENTRO DE ARTES DA FUNDAÇÃO D. JOÃO VI

Nº DO PROCESSO		PROJETO DE REFORMA	
BAIÉRO - CENTRO	ASSUNTO:	PLANTA BAIXA FINAL, PLANTA DE ELÉTRICA E DE TETO	
RUA: Praça Getúlio Vargas			
SECRETÁRIO EGCP:	Walter Luiz Thullier - Matrícula: 200.00372		
SUB-SECRETÁRIO EGCP:	Sérgio Abi Ramia Levorato - Matrícula: 100.608		
PRESIDENTE DA FUNDAÇÃO:	Luiz Fernando Dutra Folly		
AUTOR DO PROJETO:	Cristiane Ferreira - Arquiteta: CAU A93544-1		
AUTOR DO LEVANTAMENTO:	Samantha Frossard - Arquiteta: CAU 186887-0		
DATA:	ESCALA:	DESENHO:	PRANCHA:
AGOSTO / 2020	1 / 75		02 / 05

[illegible]