


PLANTA DE SITUAÇÃO GERAL DO HOSPITAL  
ESC.: 1/100



PLANTA DE SITUAÇÃO AMPLIADA DA SUBESTAÇÃO  
ESC.: 1/500

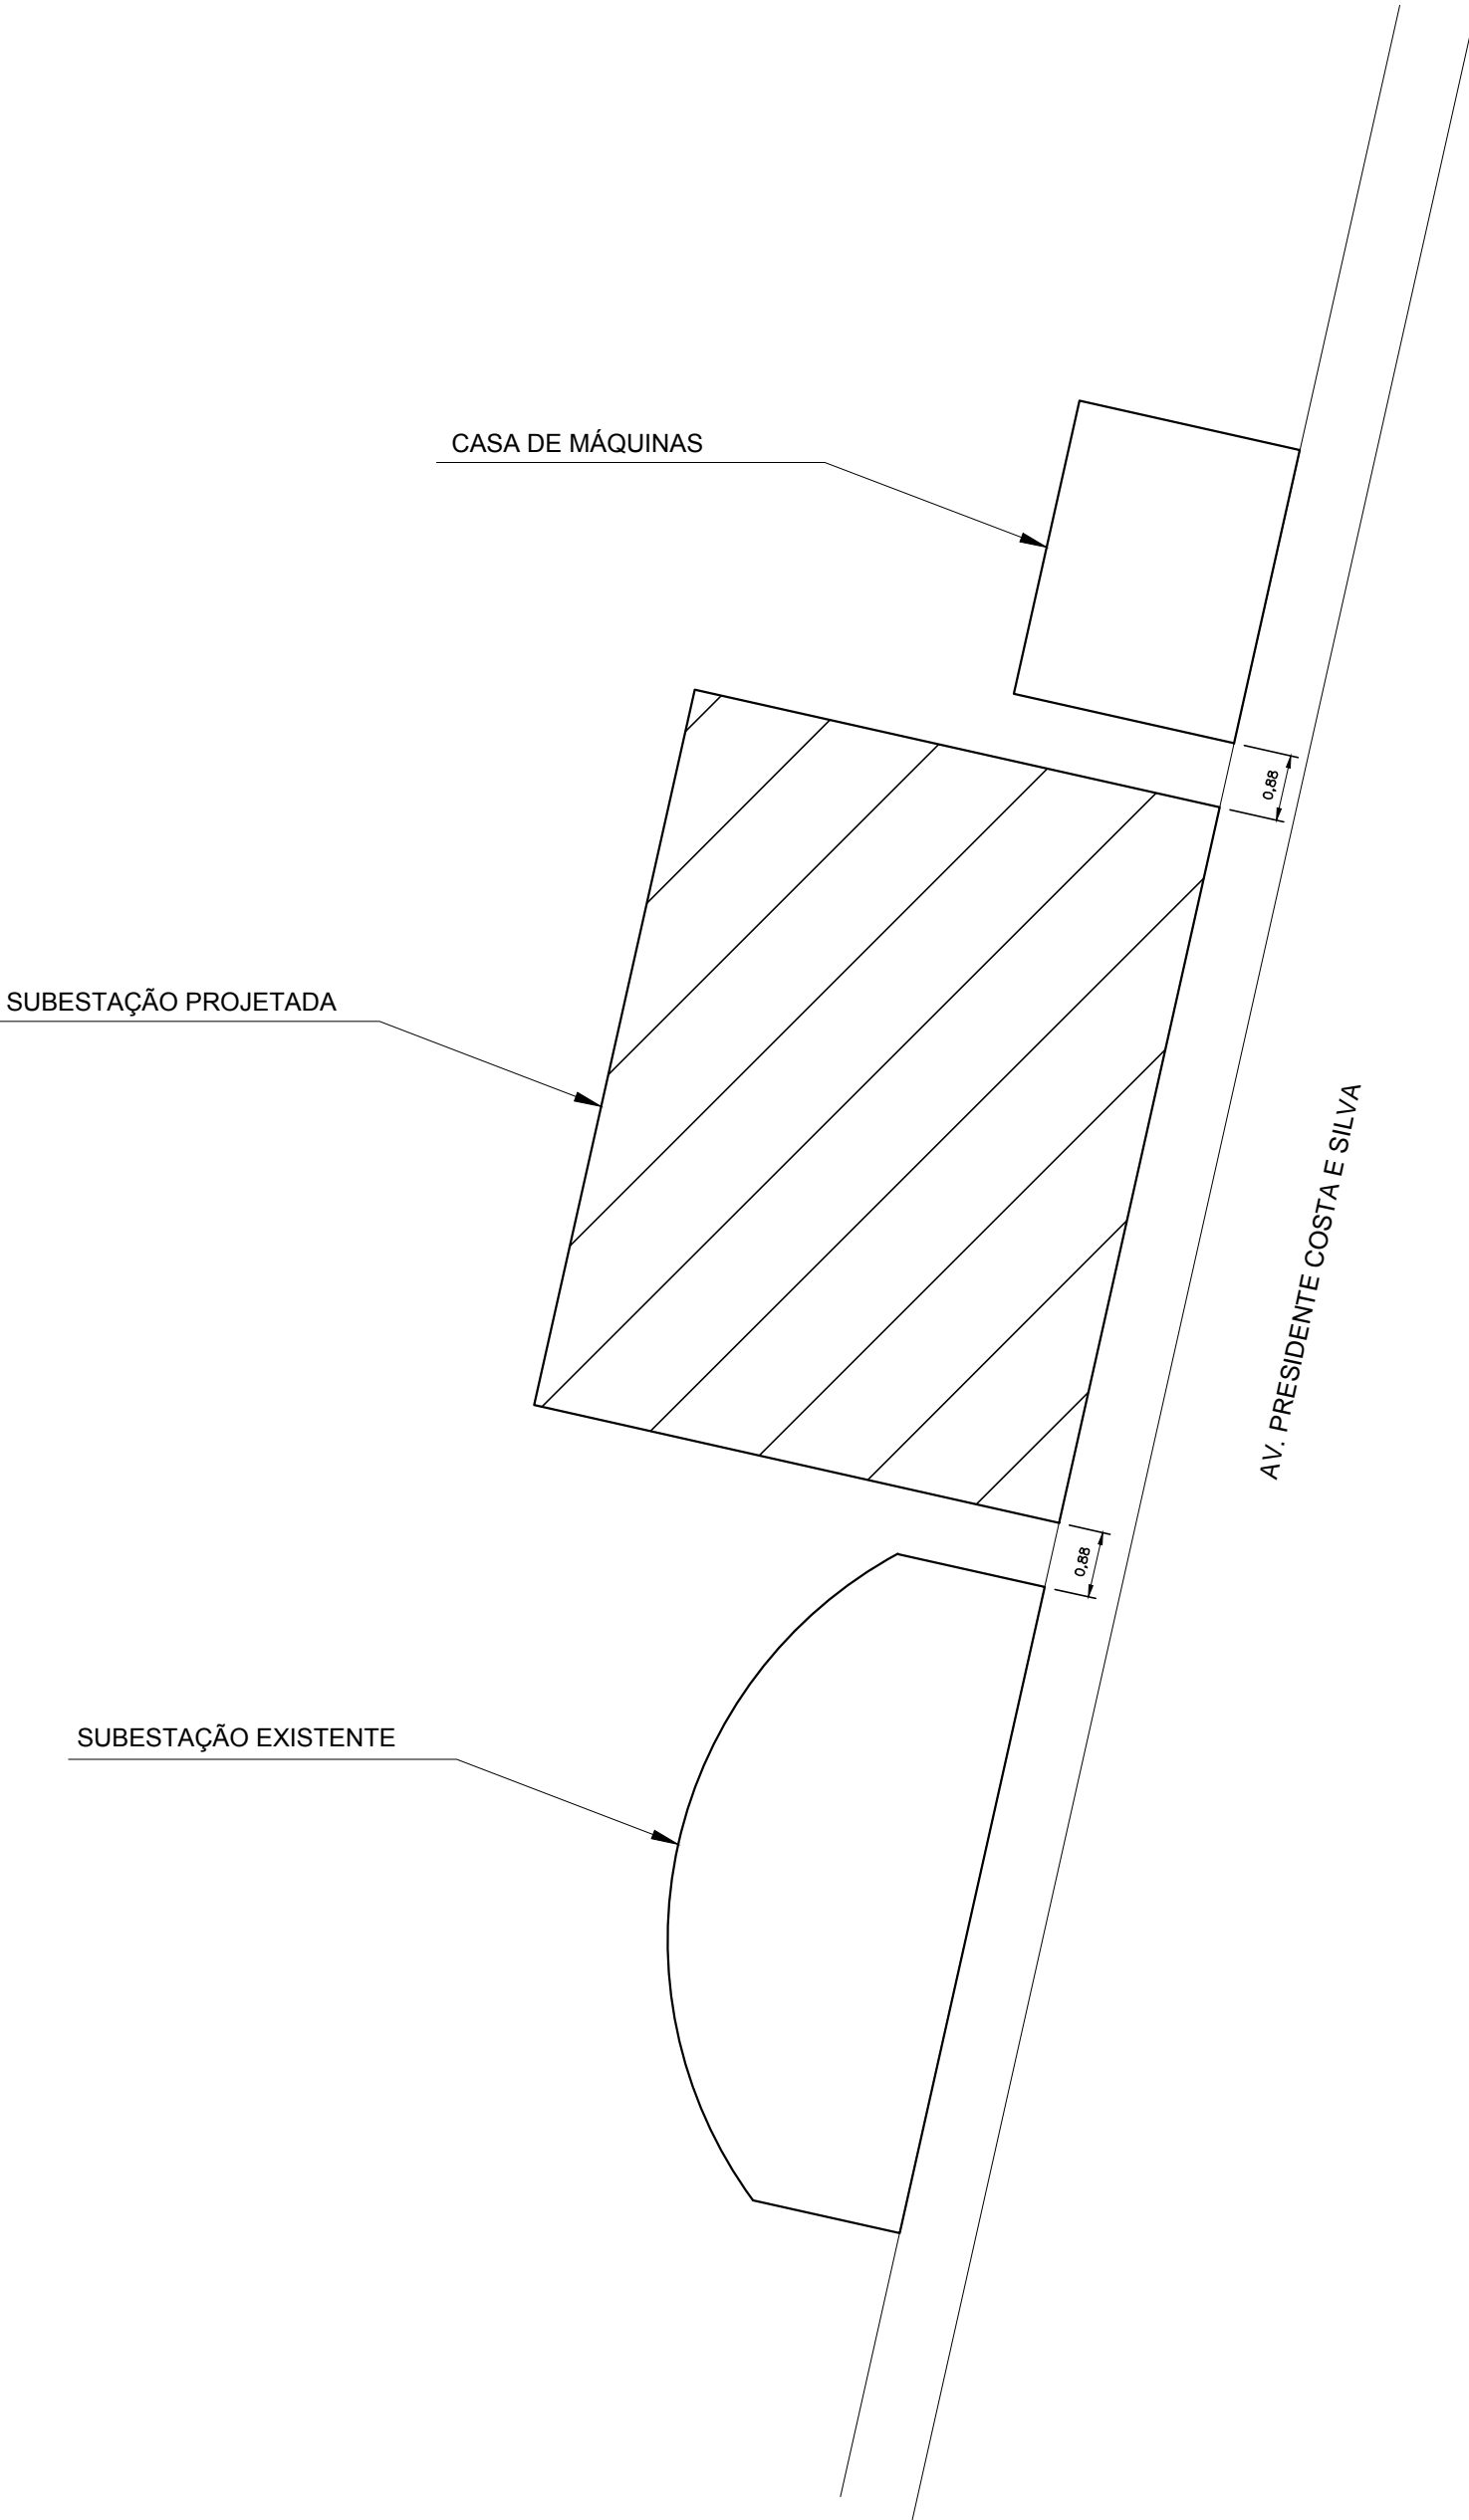

CARIMBO

PROJETO DE CONSTRUÇÃO E PADRONIZAÇÃO DA  
SUBESTALÇÃO DO HOSPITAL MUNICIPAL RAUL SERTÃ.

ENDEREÇO Av. PRESIDENTE COSTA E SILVA, nº , Centro, Nova Friburgo - RJ

DESENHO	Cad Service	DATA	Agosto / 2019	ESCALA	INDICADA	FOLHA	03/03
---------	-------------	------	---------------	--------	----------	-------	-------

PROPRIETÁRIO	RESP. TÉCNICO PROJETO E EXEC.
PREFEITURA MUNICIPAL DE NOVA FRIBURGO CNPJ: 28.606.630 / 0001-23	VITOR FIGUEIREDO DA SILVA CREA - 2006131616

PLOTAGEM			
ESC.	PLOT.	1/1000	
PENAL	ESP.	COR	
01	0.10	mona	
02	0.25	mona	
03	0.35	mona	
04	0.10	mona	
05	0.50	mona	
06	0.20	mona	
07	0.10	mona	
08	0.10	mona	