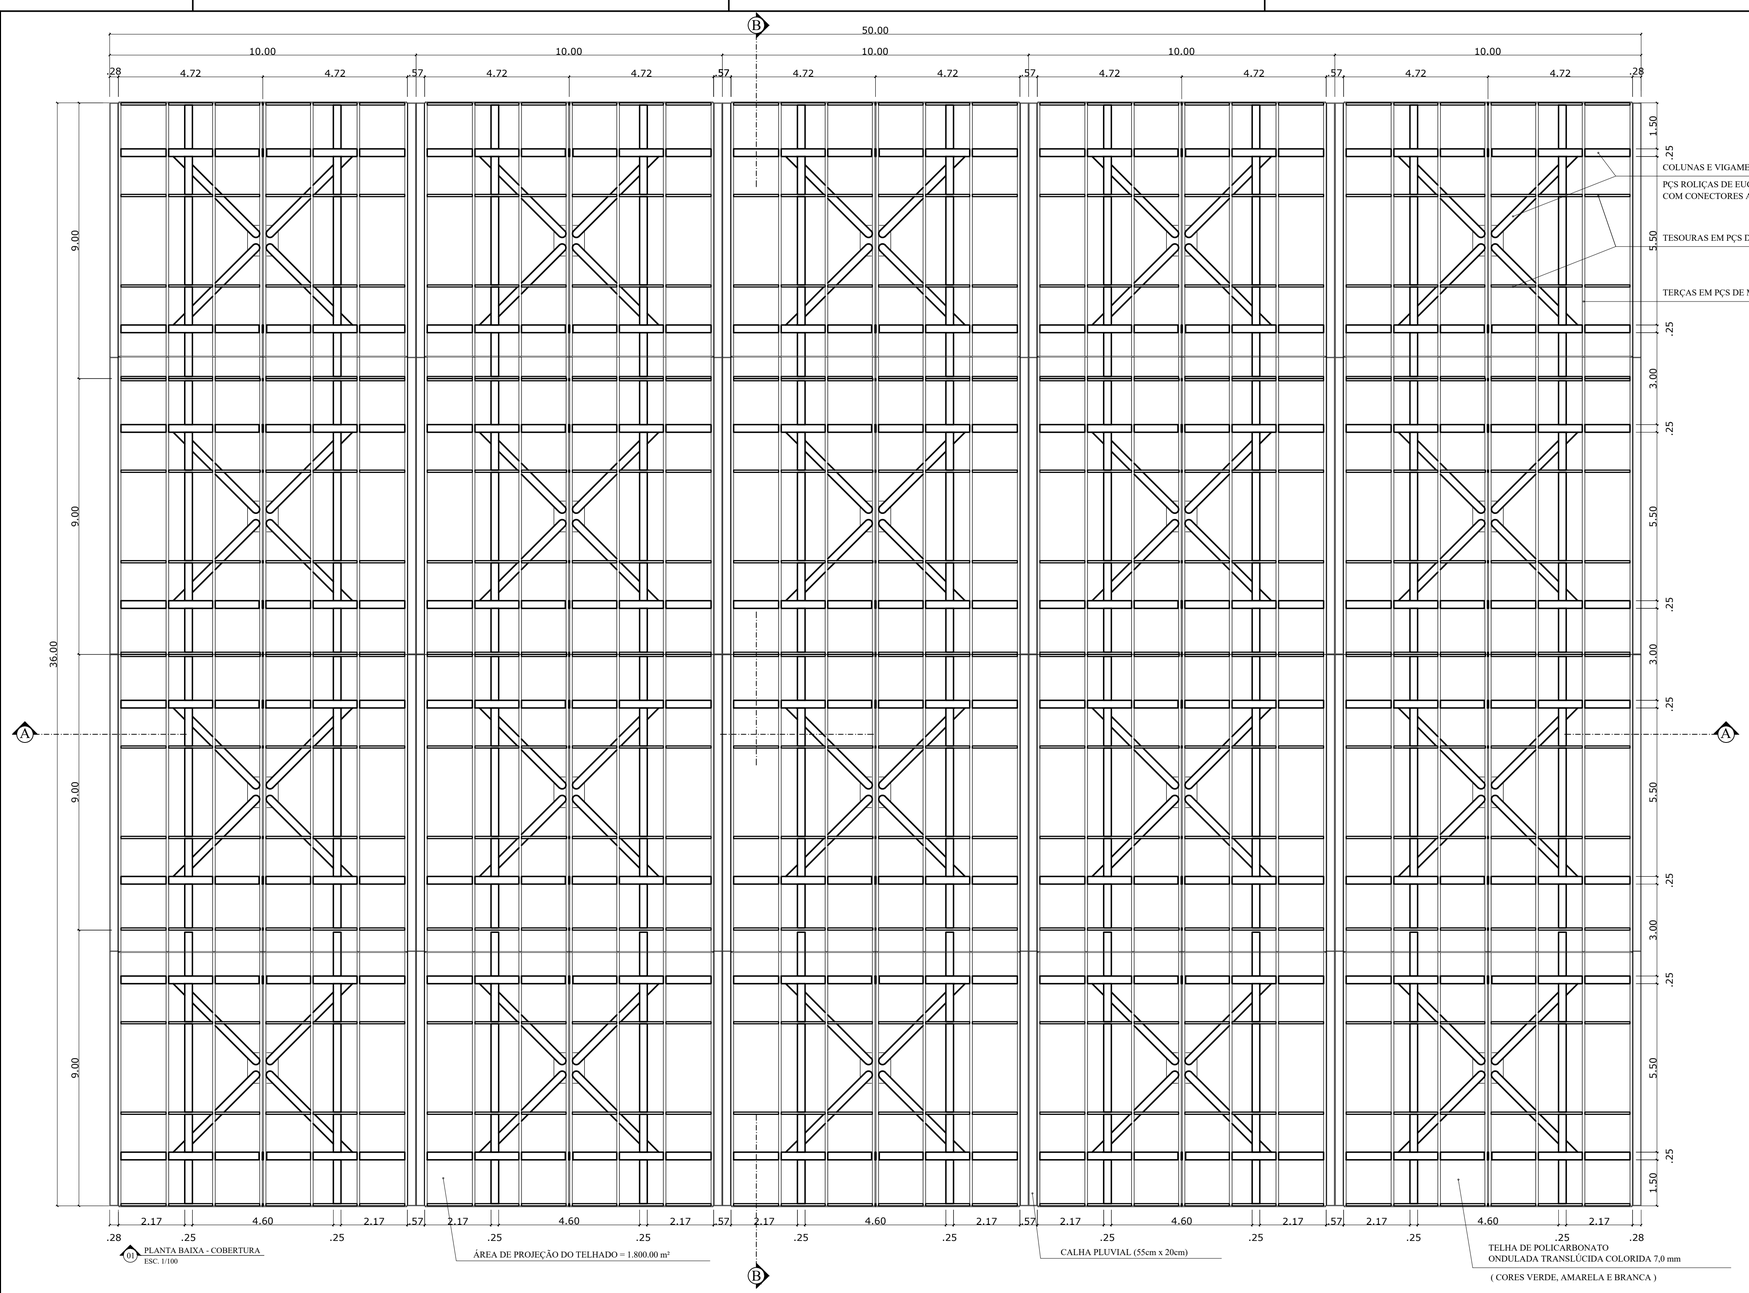

COLUNAS E VIGAMENTOS DO TELHADO

PÇS ROLIÇAS DE EUCALIPTO TRATADO EM AUTOCLAVE Ø25cm
COM CONECTORES ANTI RACHADURA E PÇ METÁLICA DE LIGAÇÃO

TESOURAS EM PÇS DE MAÇARANDUBA APARELHADA 14cmx6cm

TERÇAS EM PÇS DE MAÇARANDUBA APARELHADA 6cmx6cm

NOVA FRIBURGO
PREFEITURA

ESPAÇO MULTIUSO EM OLARIA

TÍTULO

PROJETO BÁSIDO DE ARQUITETURA

Nº DO PROCESSO:	ASSUNTO:
	PLANTA DE COBERTURA

SECRETÁRIO EGP :
WALTER LUIZ THULLER

SUB-SECRETÁRIO EGP :
SERGIO ABI RAMIA LEVORATO - MATRICULA 100.603

AUTOR DO PROJETO:
SERGIO ABI RAMIA LEVORATO - ARQUITETO - CAU N° A29786-0

DATA	ESCALA	PRANCHA
OUTUBRO / 2019	INDICADA	04 / 06

OBSERVAÇÕES:

VERIFICAR A PERSPECTIVA ISOMÉTRICA DE UM MÓDULO CONSTRUTIVO (10,0m x 9,0m) DO TELHADO EM QUESTÃO

VERIFICAR TODAS AS NORMAS TECNICAS DISPONÍVEIS PARA CONSTRUÇÃO DE TELHADO EM MADEIRA

ABNT NBR 7190:1997 ; ABNT NBR 6231:1980 ; ABNT NBR 6232:1973