




3D DA ESTRUTURA

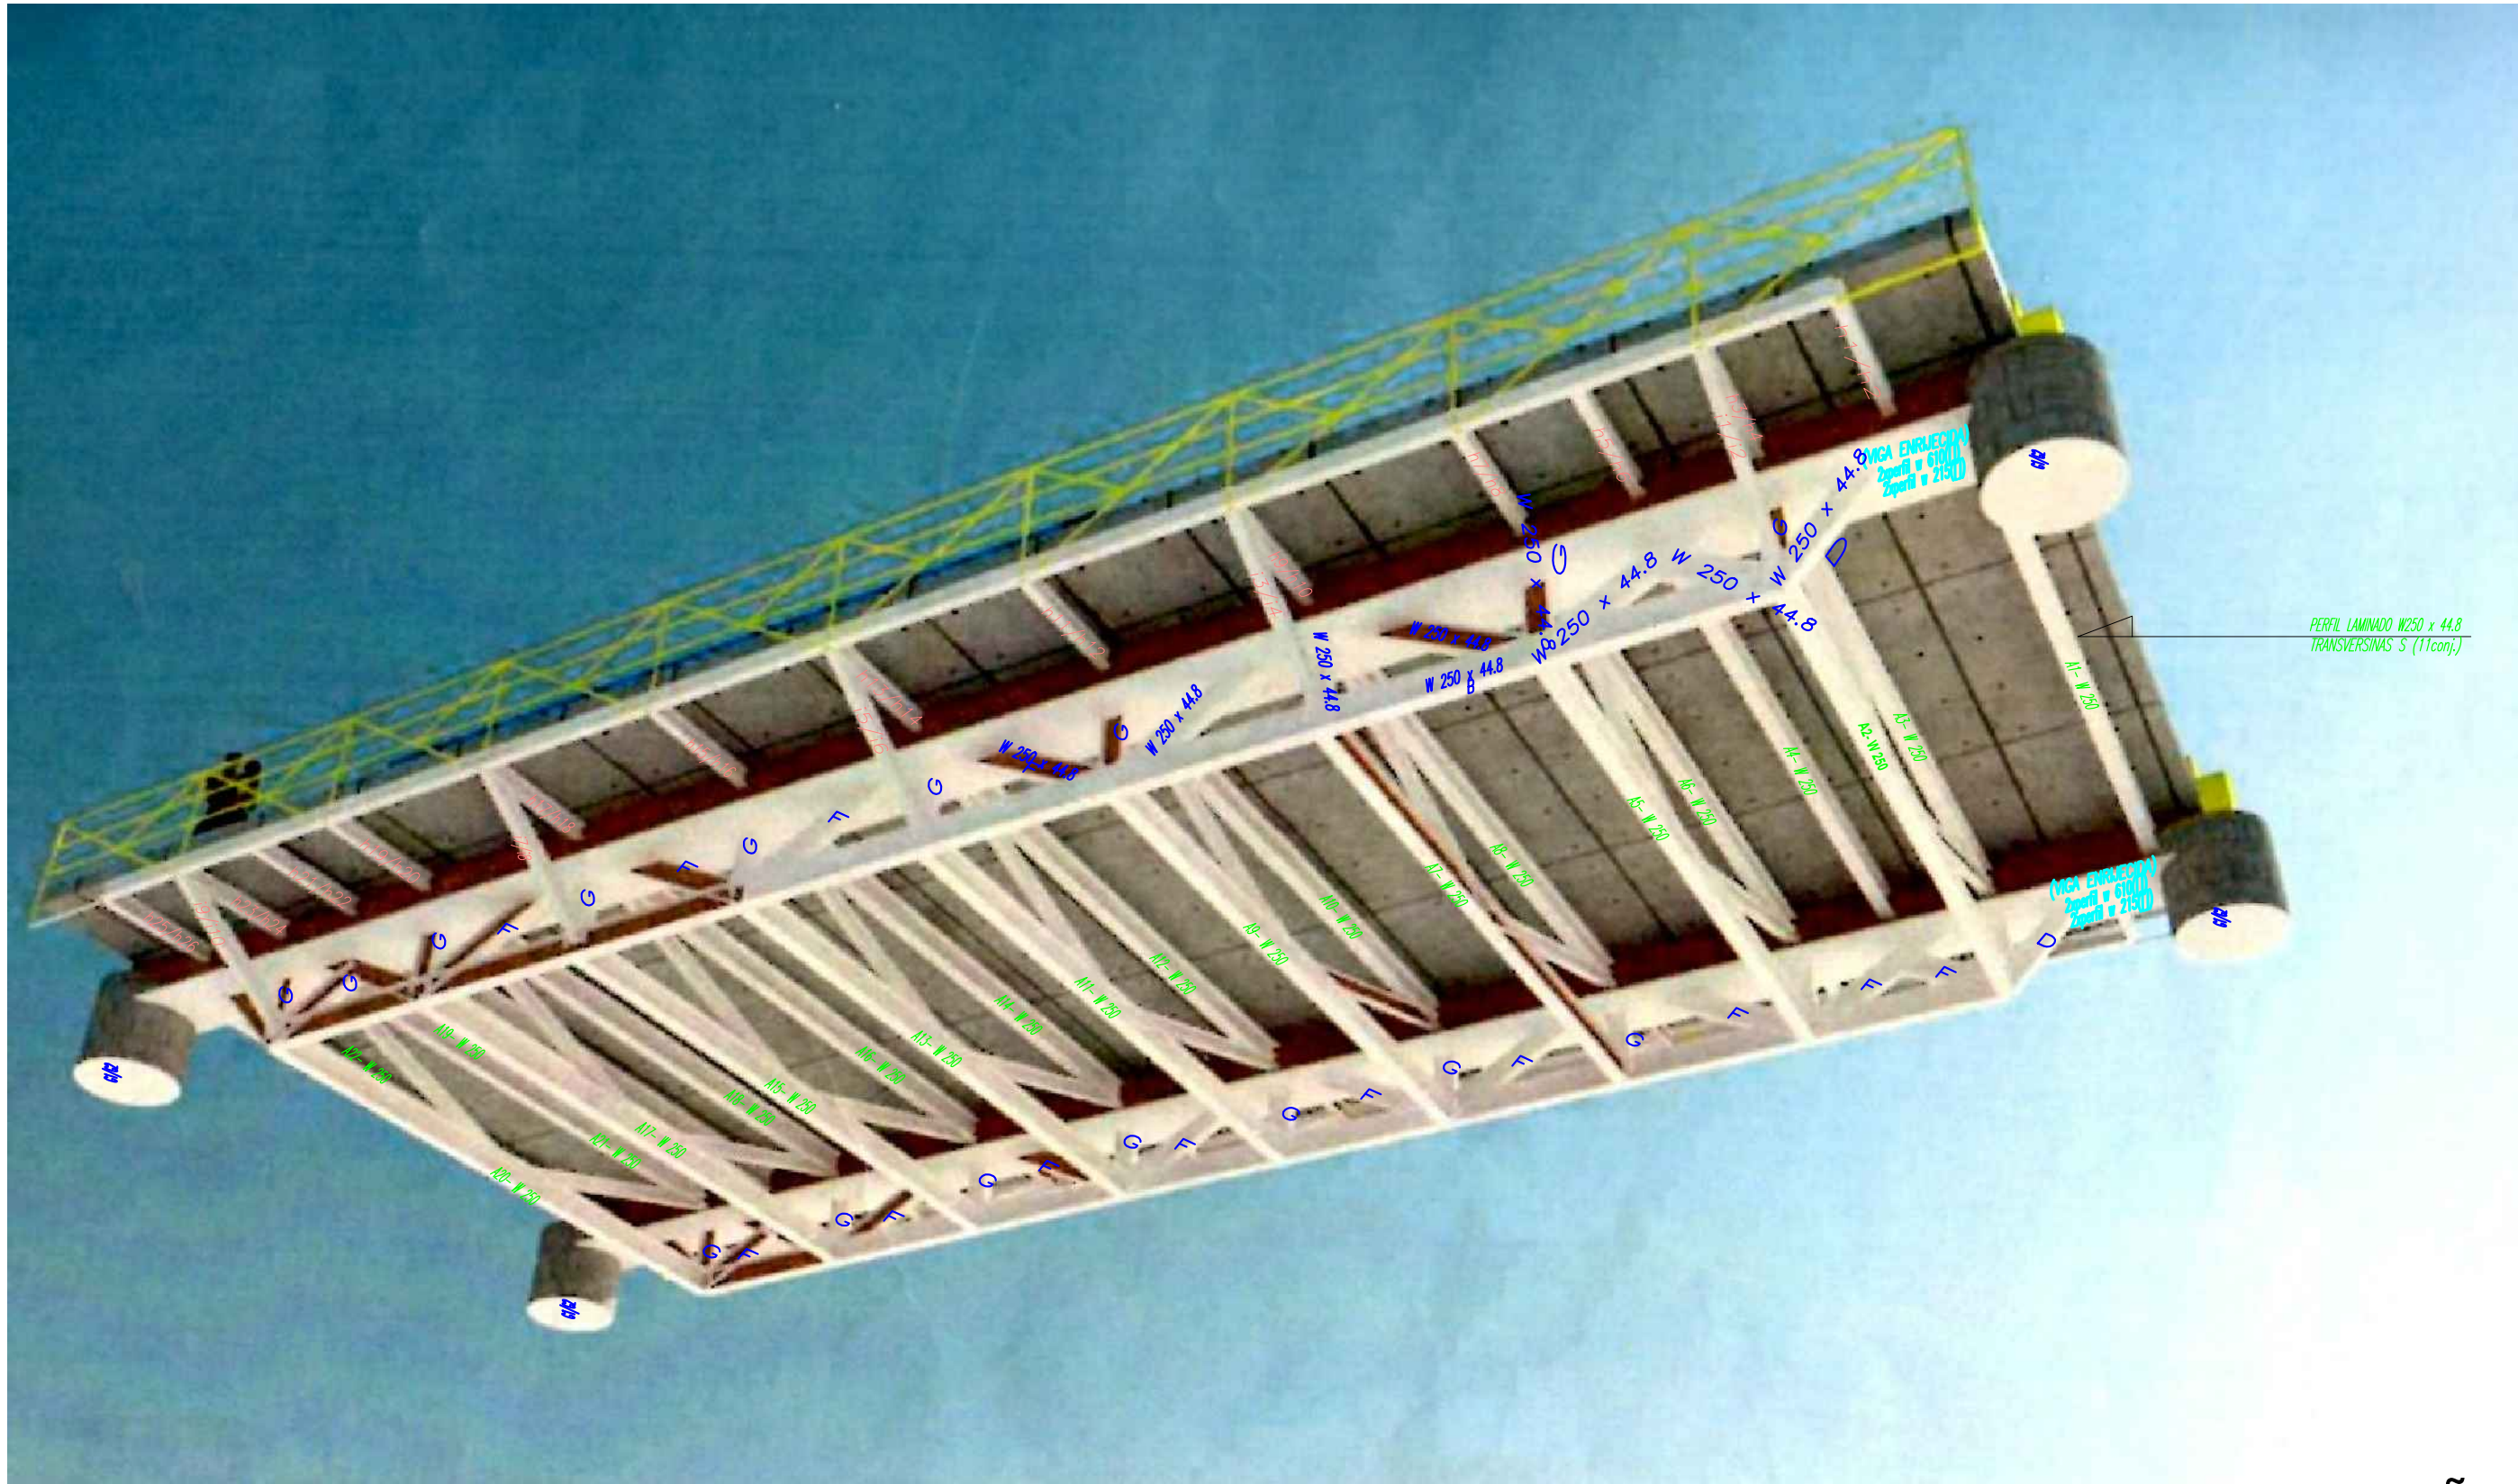

3D DA FUNDAÇÃO

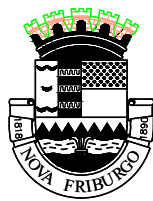

01	ATUALIZAÇÃO DO Nº DE PRANCHAS	19/09/19	
00	EMIÇÃO INICIAL	01/11/18	
REVISÃO Nº:	REFERÊNCIA:	DATA:	VISTO:
<div><div><div>NOVA FRIBURGO</div><div>Secretaria de Obras</div></div><div></div></div>			
REF:	SECRETARIA:		
PROJETO BÁSICO ESTRUTURAL DE PONTE			
3D DA FUNDAÇÃO E DA ESTRUTURA			
OBRA:	AUTOR DO PROJETO:		
PROJETO PARA CONSTRUÇÃO DE NOVA PONTE COM DIMENSÕES DE 19,00M X 9,50M. EM SUBSTITUIÇÃO DA PONTE EXISTENTE, NA RUA BENEDITO FELICIANO Nº 927, DE ACESSO AO BAIRRO DE SÃO GERALDO - NOVA FRIBURGO-RJ			
ESCALA:	DATA:	DESENHO	PRANCHAS:
1 / 75	FEVEREIRO/2019	autoCAD:	08/11