

8 PLANTA DE IMPLANTAÇÃO
Escala : 1/500



9 LOCALIZAÇÃO DA INTERVENÇÃO
Escala : -

QUADRO DE ÁREAS/QUANTIDADES	OTE
PISO INTERTRAVADO CINZA	374,74 m²
PISO INTERTRAVADO VERMELHO	266,25 m²
GRAMA	6,12 m²
MEIO-FIO EM CONCRETO	1,68 m²
MEIO-FIO EM CONCRETO	108,18 metros lineares
PRÉ-FABRICADO (20x13x100)	17,90 metros lineares
MEIO-FIO EM CONCRETO	07 UNID.
PRÉ-FABRICADO (20x13x80)	14 UNID.
LUMINÁRIA PARA ESTACIONAMENTO	28,8 m²
CAXA-BALO EM CONCRETO	206,71 m²
TINTA EPOXI P/ DEMARCAÇÃO DE VAGA	
CALÇADA EM CONCRETO ARMADO (6CM)	

NOVA FRIBURGO
P R E S I D Ê N C I A

SECRETARIA DE INFRAESTRUTURA E OBRAS

CRECHE - CATARCONE

LOCALIZAÇÃO, IMPLANTAÇÃO E COBERTURA DE VIDRO

SECRETÁRIO :

SUB-SECRETÁRIO :

AUTOR DO PROJETO:

ENDEREÇO : RUA EUGENIO NIDECK, LOTE 2, COLONIAL 11 - CATARCONE, NOVA FRIBURGO

CONSTRUÇÃO : ESCALA : DATA : PRANCHAS : UNICA

OBSERVAÇÕES :

SECRETARIA DO MEIO AMBIENTE E DESENVOLVIMENTO URBANO SUSTENTÁVEL

DEFERIDO

CONFERIMENTOS DE DESPACHO:


NOVA FRIBURGO, 08/10/2025

UNIVERSIDADE FEDERAL DO RIO DE JANEIRO




RUA EUGENIO NIDECK

1 IMPLANTAÇÃO
Escala : 1/125

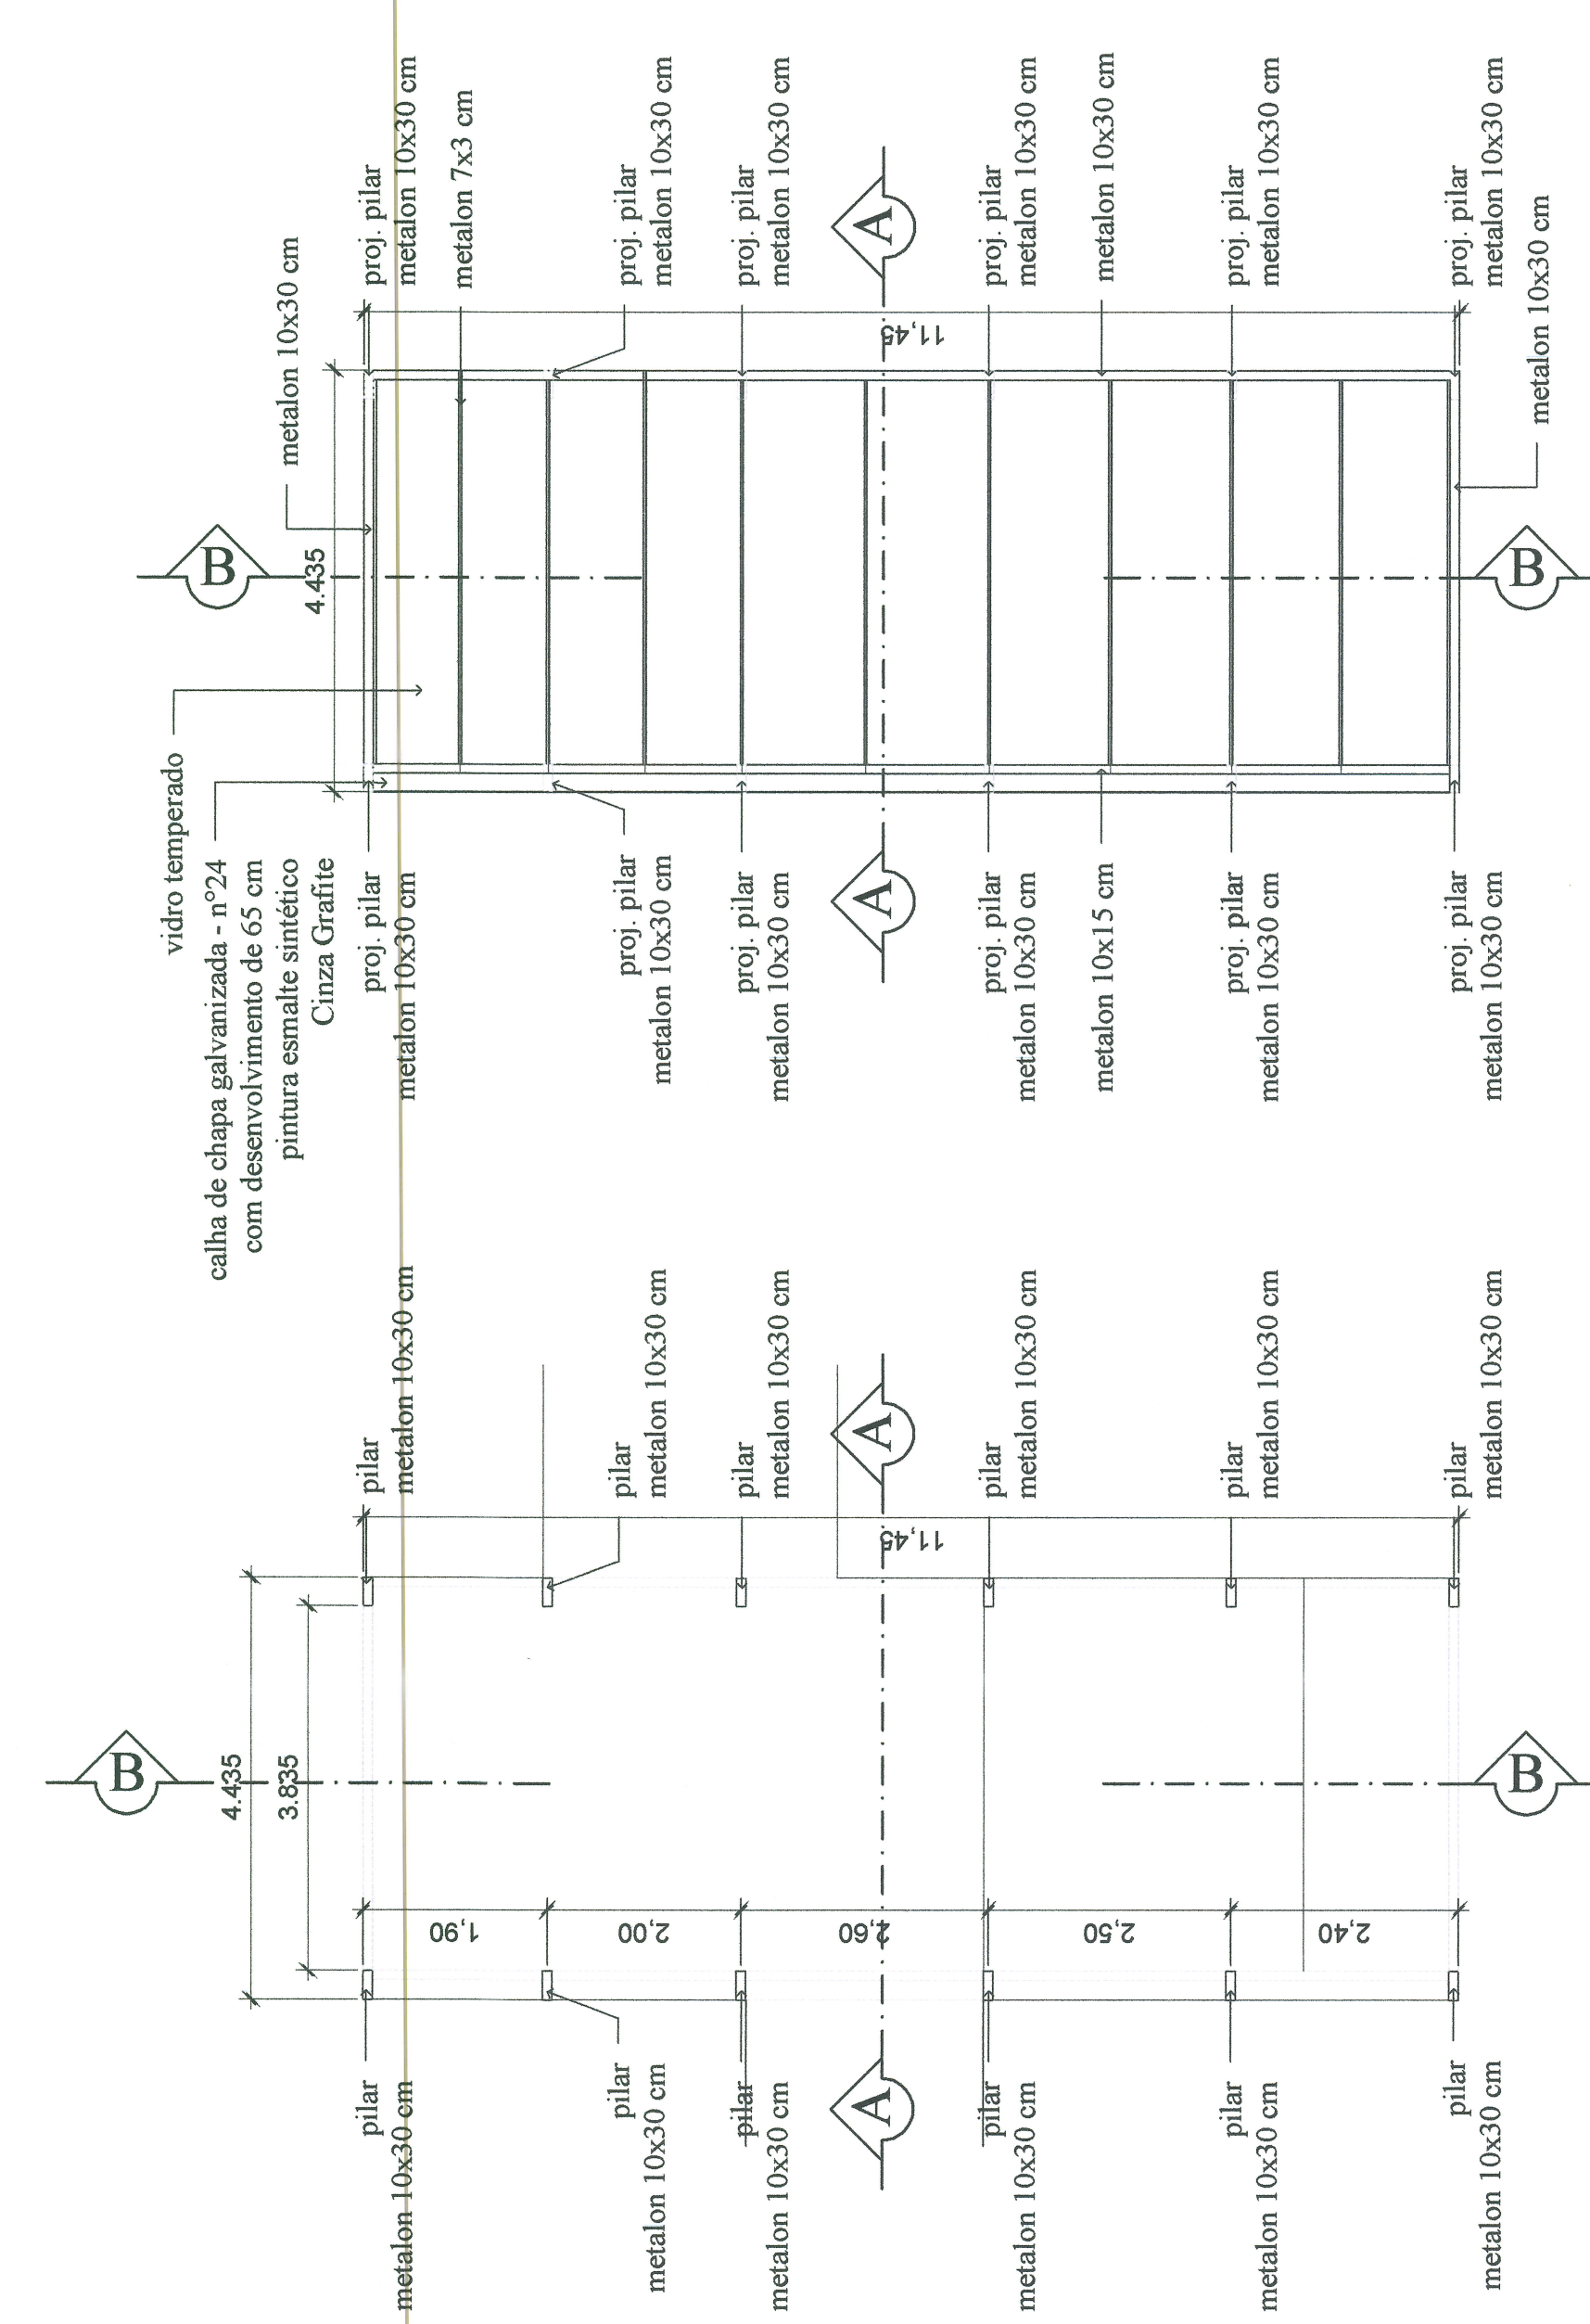


2 PLANTA-BAIXA
Escala : 1/75


3 PLANTA DE COBERTURA
Escala : 1/75

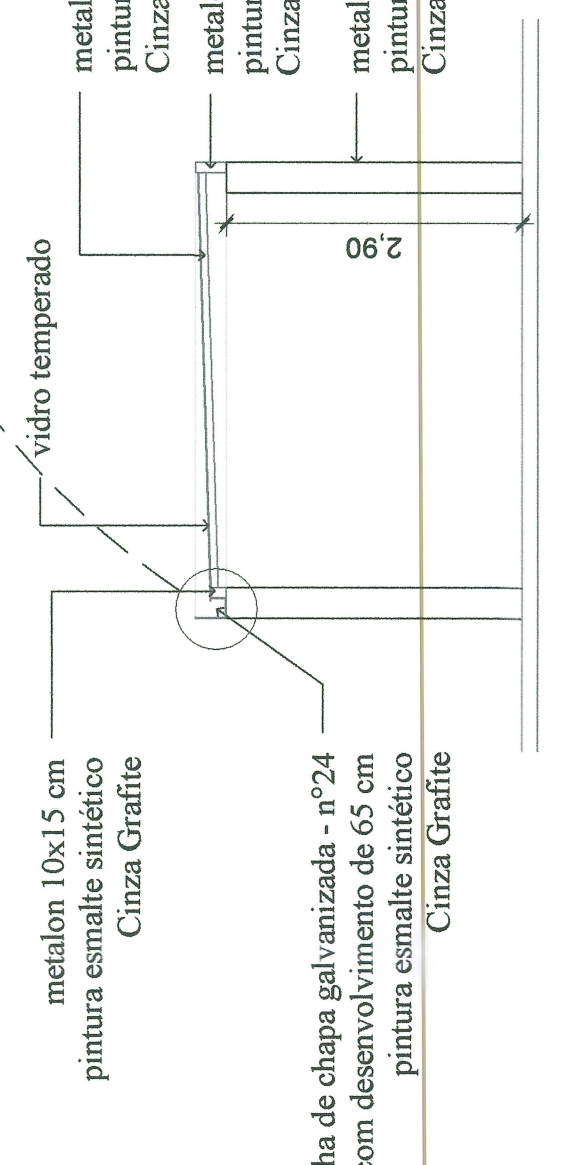


4 CORTE A-A
Escala : 1/75

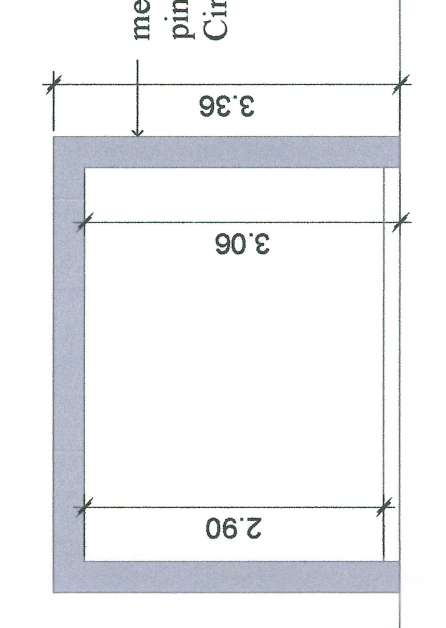


5 VISTA FRONTAL
Escala : 1/75

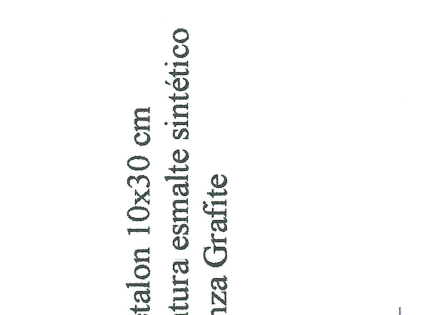


7 CORTE B-B
Escala : 1/75

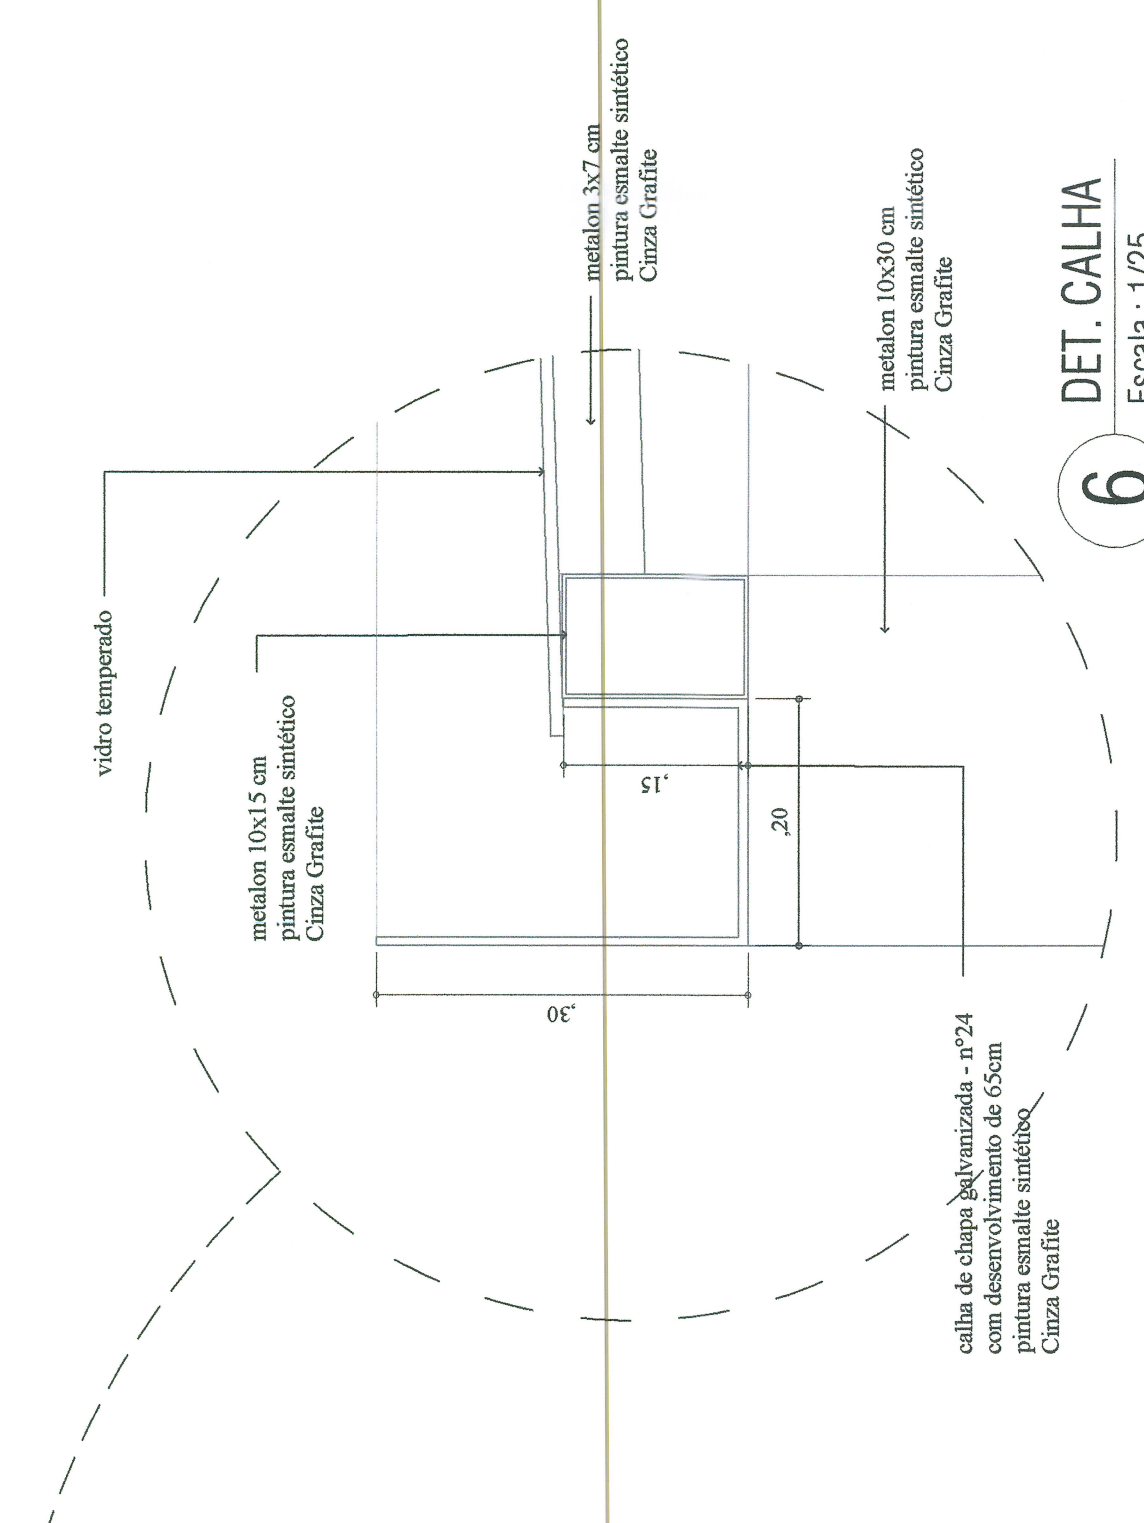

6 DET. CALHA
Escala : 1/25

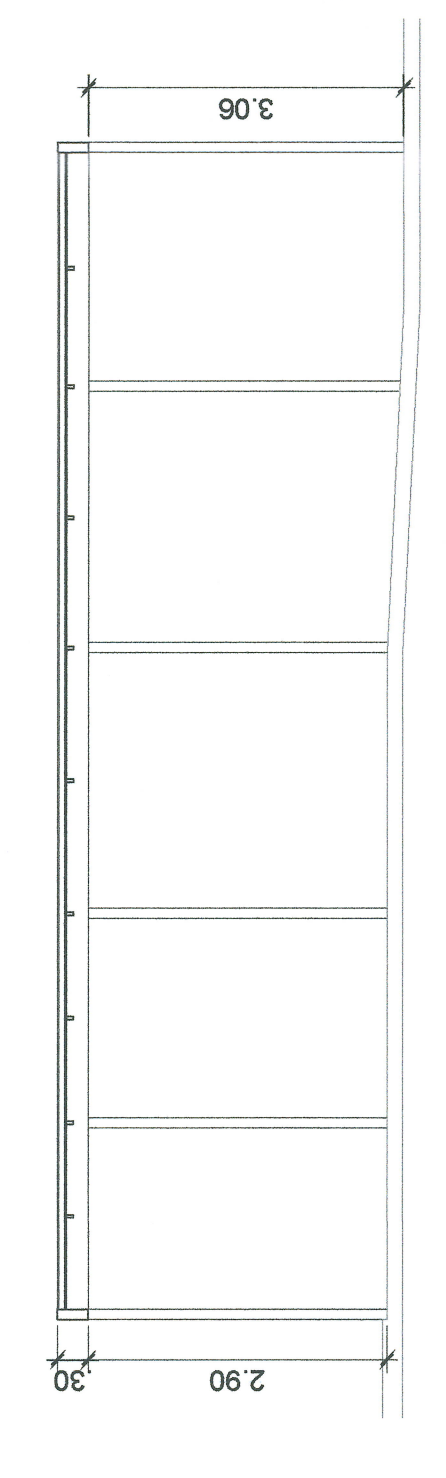

DETALHE DE 2 A 7

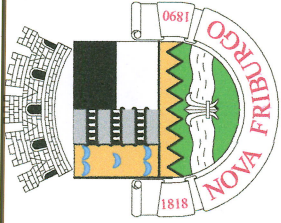

NOVA FRIBURGO

P R E F E I T U R A

FNDE - Catarcione

PLANTA TOPOGRÁFICA

BAIRRO : CATARCIONE
Assunto: PROJETO PLANIALTIMÉTRICO CADASTRAL

RESPONSÁVEL TÉCNICO:

gov.br
Documento assinado digitalmente
GABRIEL ANTONIO LIMA DE MOURA
Data: 03/02/2025 11:03:51 -0300
Verifique em https://validar.iti.gov.br

Gabriel Moura - Agrimensor - CRT/RJ 15713111733 - Matrícula 121.000

DATA : Fevereiro / 2025
ESCALA : 1 / 500
DESENHO : Gabriel Moura
PRANCHA : 01 / 01

OBSERVAÇÕES:

As curvas de nível no projeto estão representadas de 10 em 10 centímetros.

LUAN LEITE FEIJÓ
Engenheiro Civil
Mat. 115.286
EGOP-CASA CIVIL

Área Total Destinada a Creche = 3.147,16 m²			
Ponto	Distância	E(m)	N(m)
P01	40,50	756118.881	7532797.863
P02	74,50	756091.139	7532827.421
P03	7,44	756145.619	7532878.246
P04	4,76	756150.755	7532872.869
P05	31,47	756154.477	7532875.830
P06	79,45	756176.098	7532852.969

