



DETALHAMENTO COM LEVANTAMENTO PLANIALTIMÉTRICO
SEM ESCALA

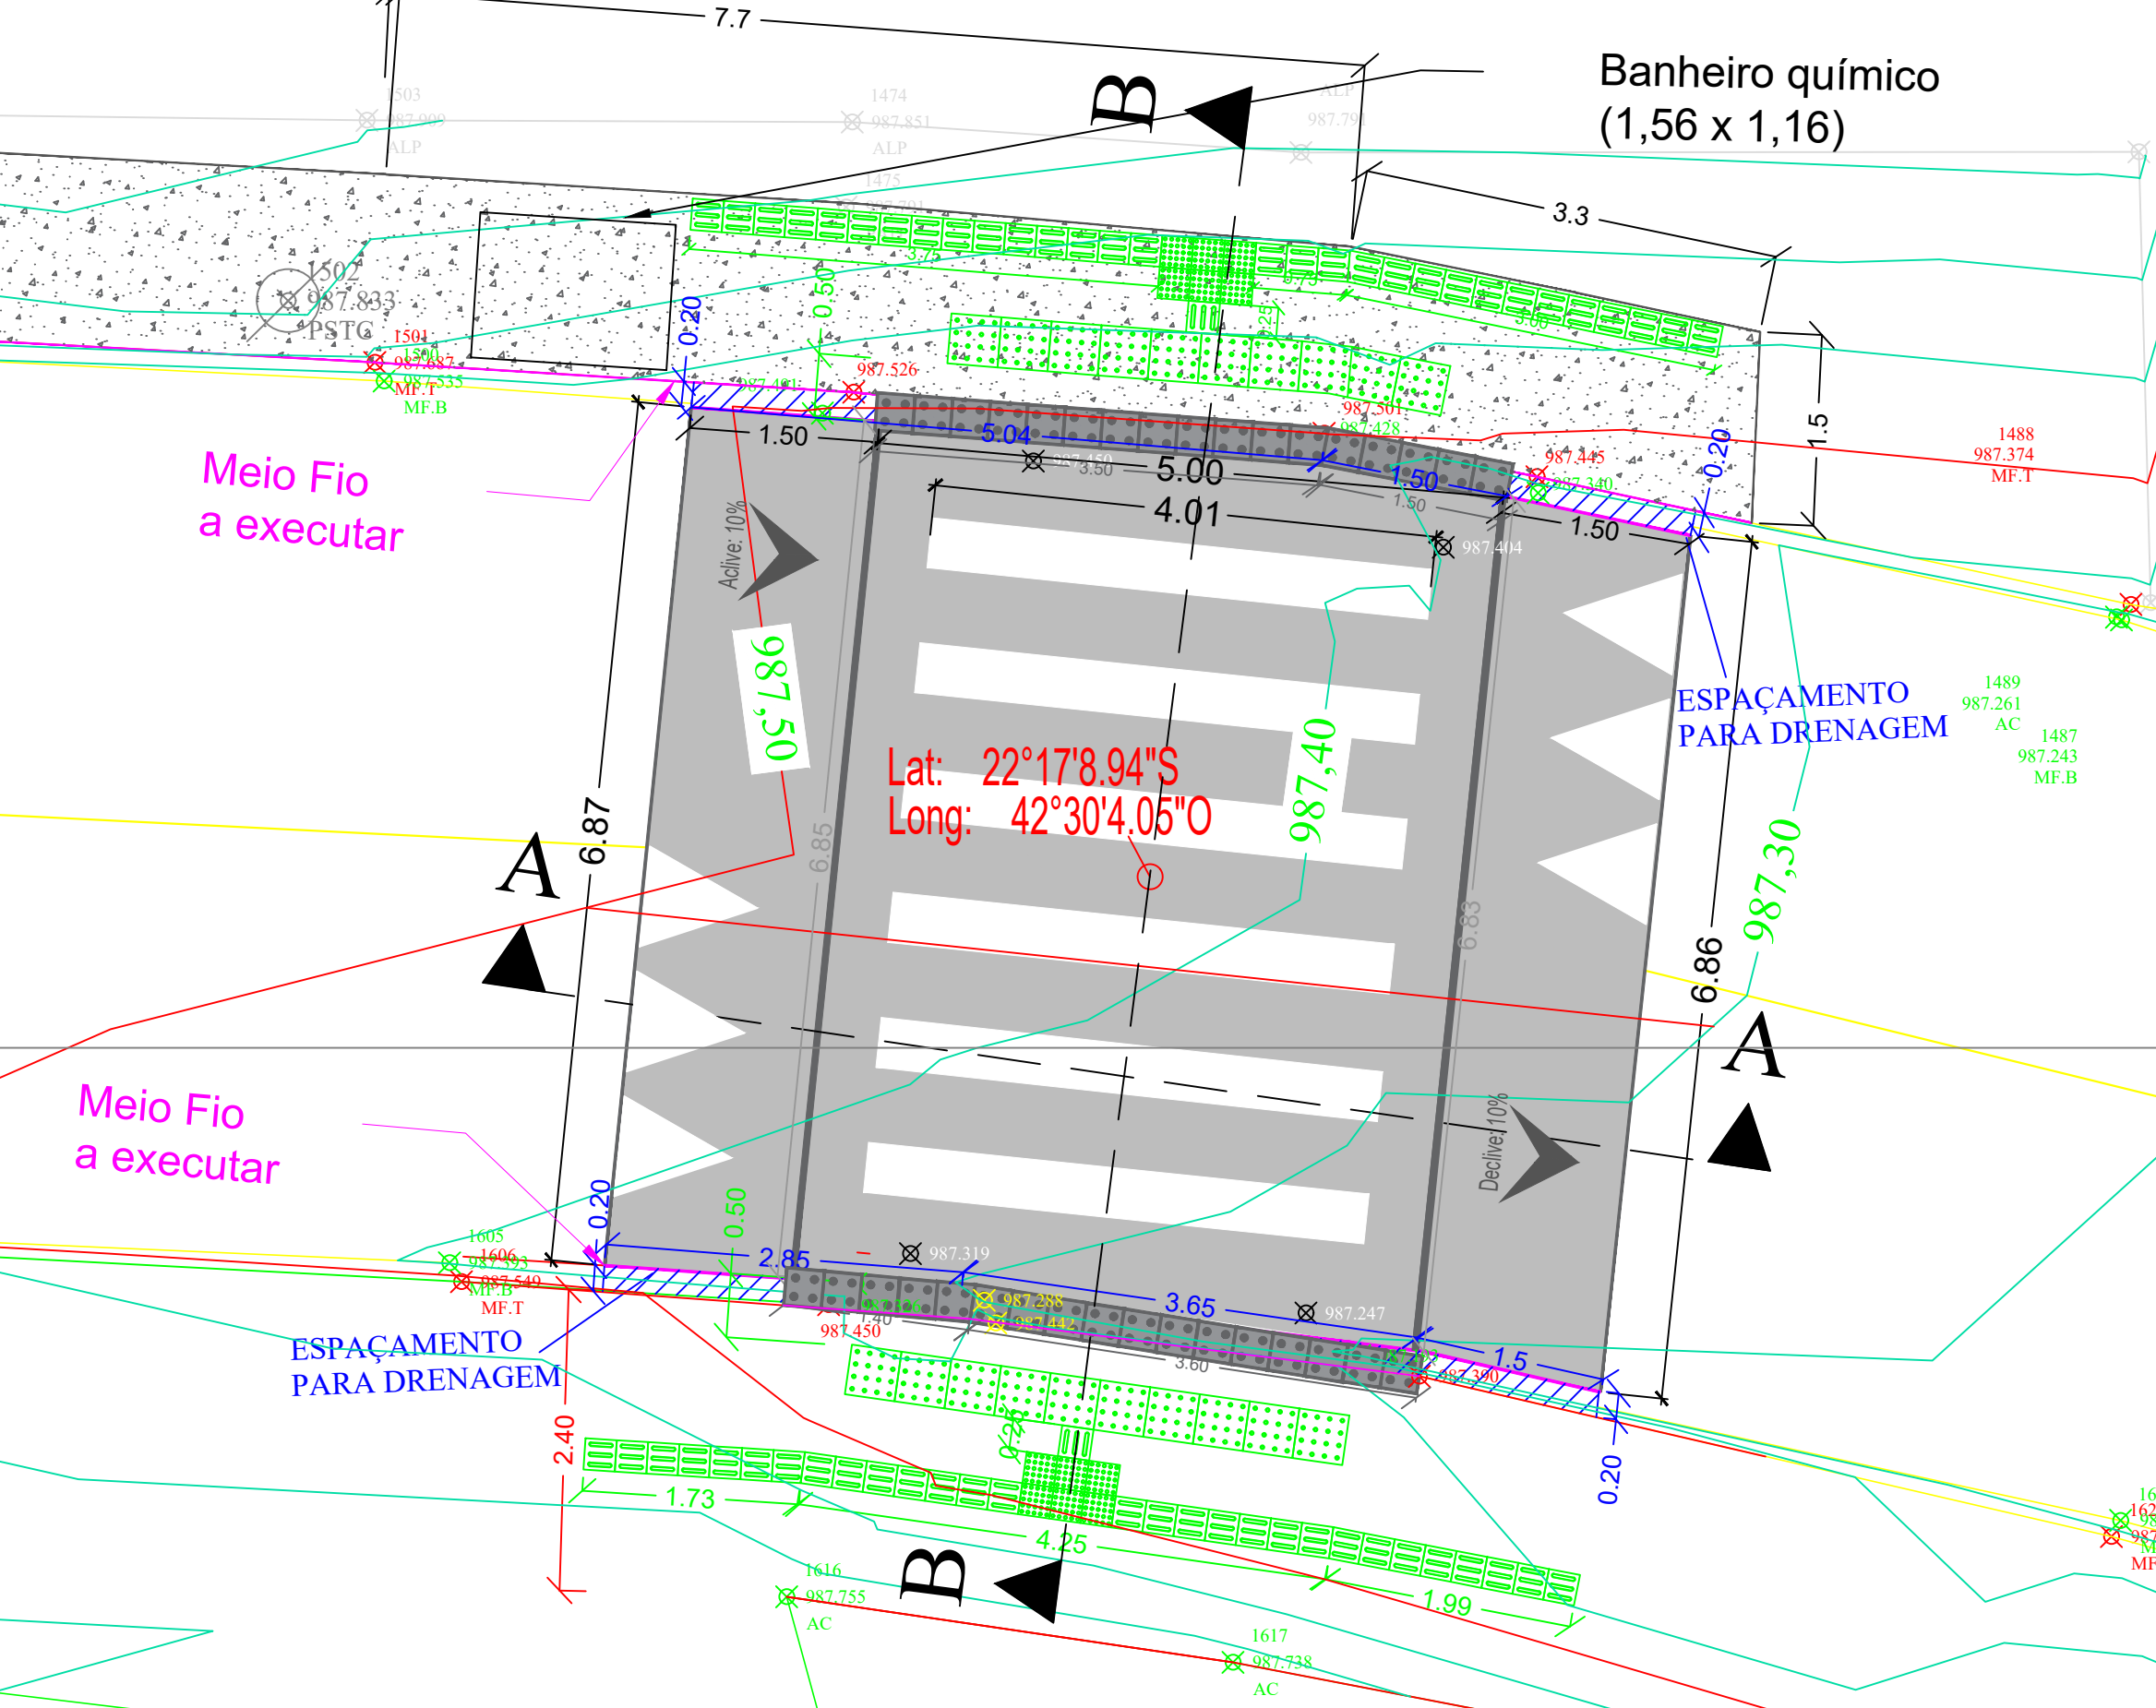


SINALIZAÇÃO VIÁRIA A IMPLANTAR
SEM ESCALA

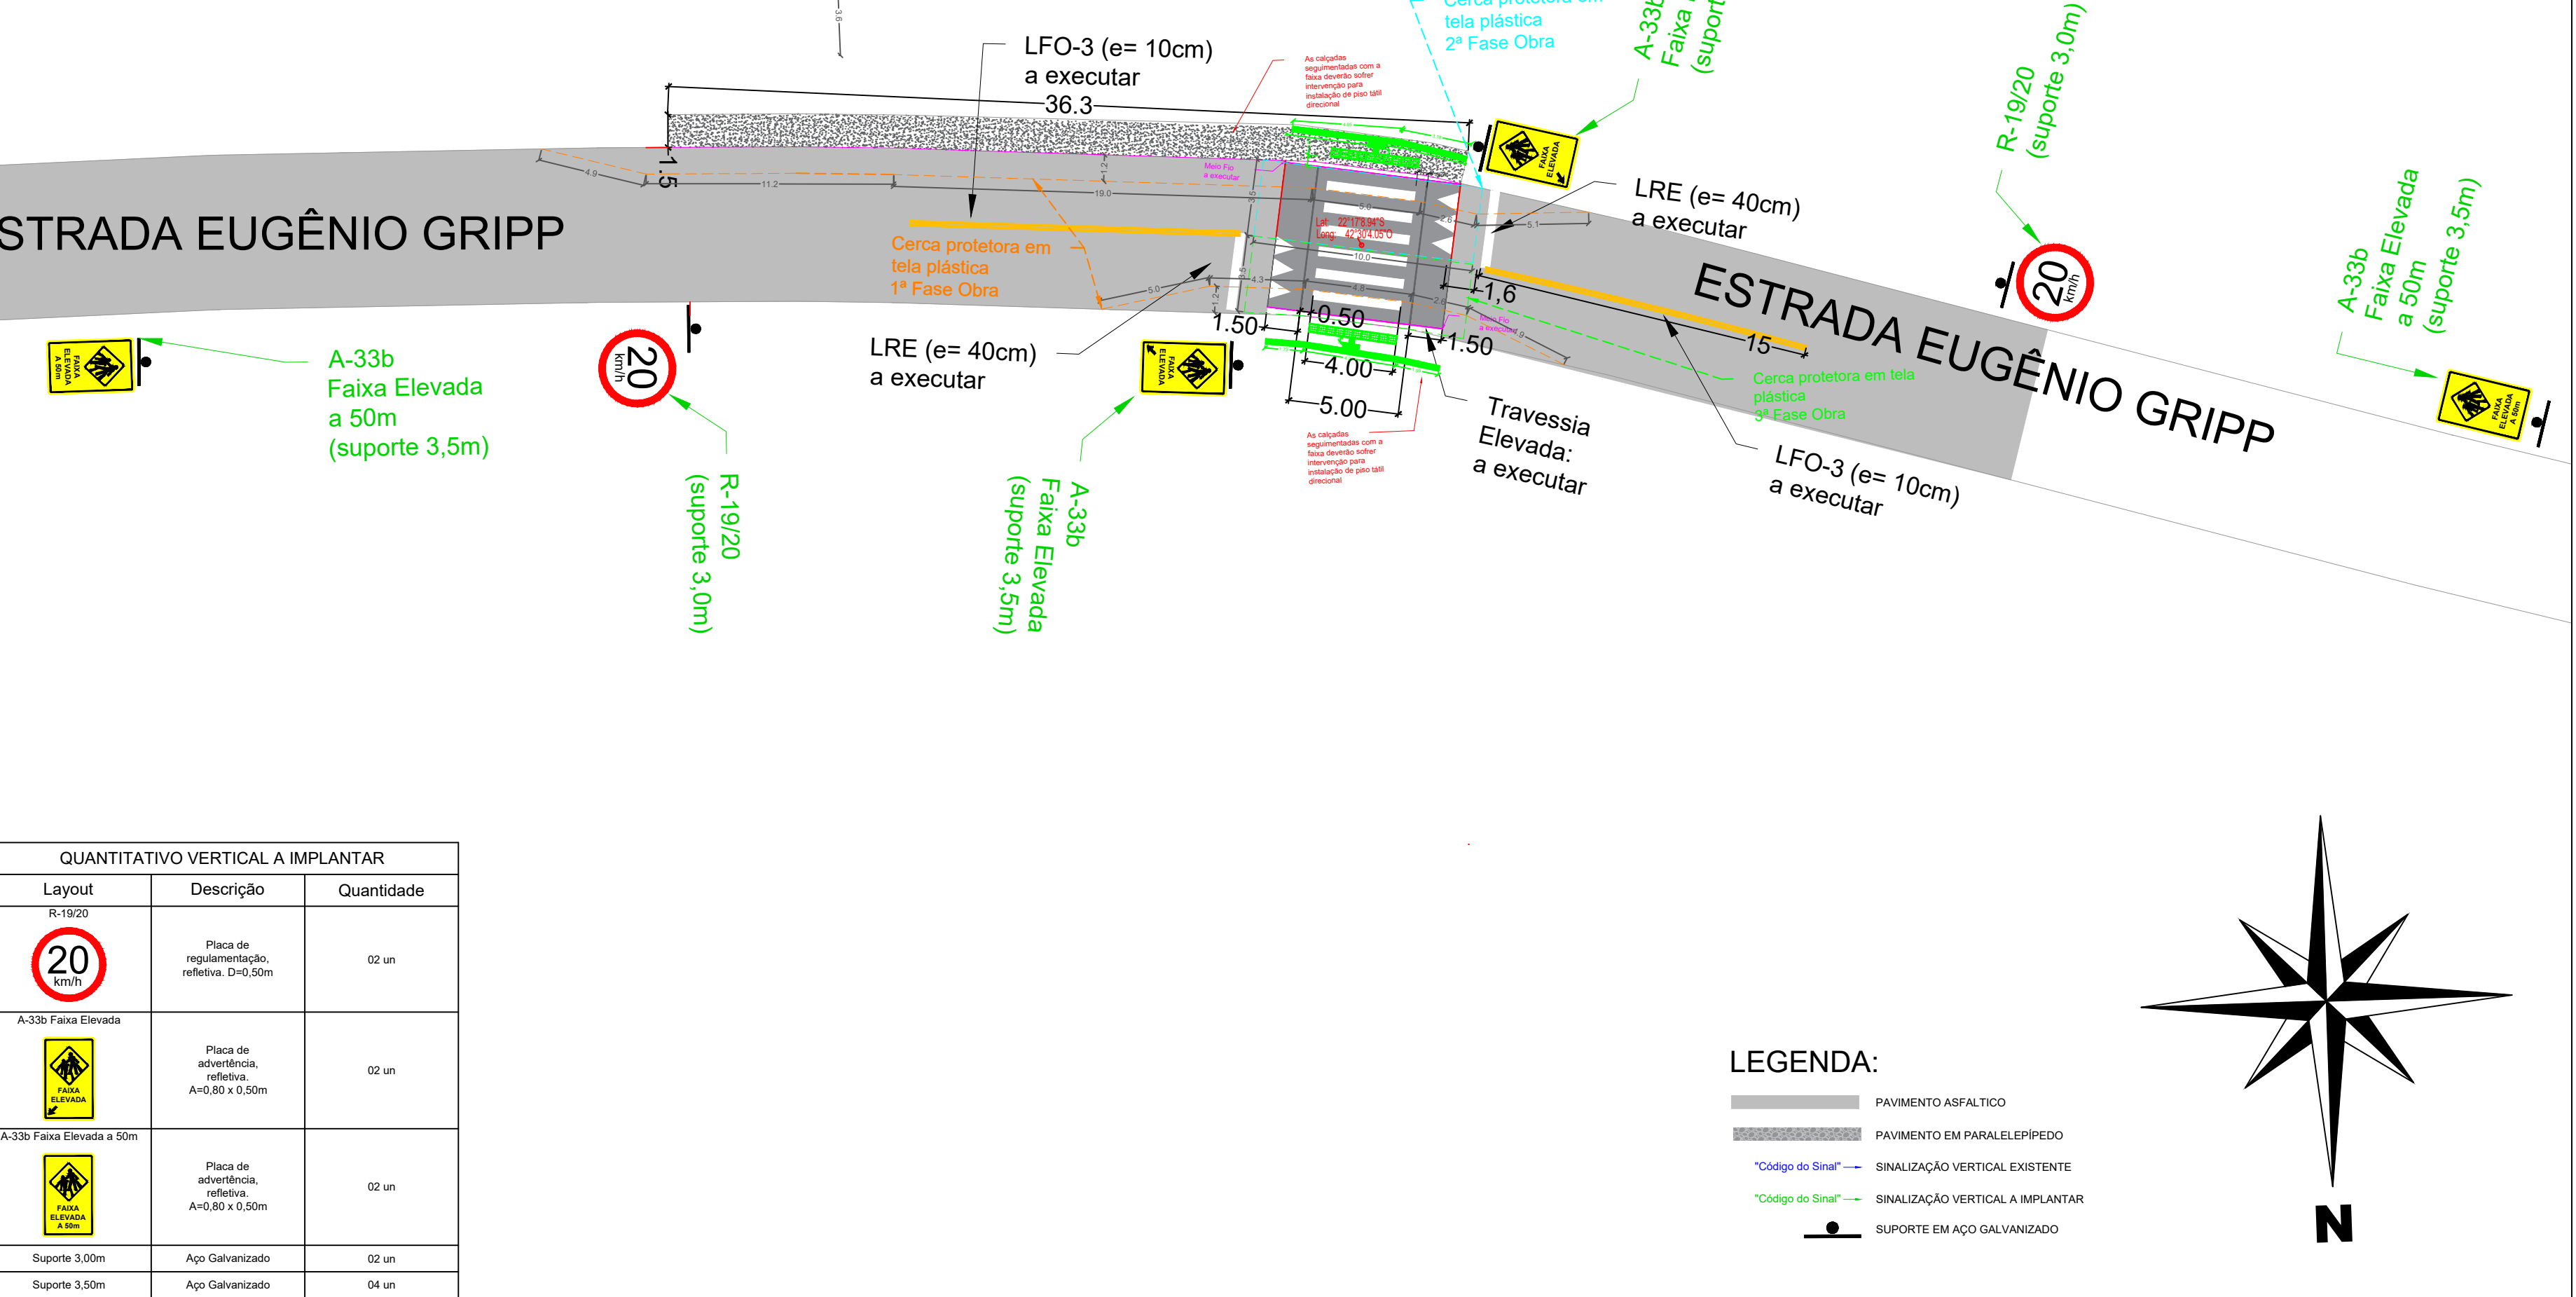


QUANTITATIVO VERTICAL A IMPLANTAR		
Layout	Descrição	Quantidade
R-19/20	Placa de regulamentação, reflexiva. D=0,50m	02 un
A-33b Faixa Elevada	Placa de advertência, reflexiva. A=0,80 x 0,50m	02 un
A-33b Faixa Elevada a 50m	Placa de advertência, reflexiva. A=0,80 x 0,50m	02 un
Suporte 3,00m	Aço Galvanizado	02 un
Suporte 3,50m	Aço Galvanizado	04 un

LEGENDA:


- PAVIMENTO ASFÁLTICO
- PAVIMENTO EM PARALELEPÍPEDO
- SINALIZAÇÃO VERTICAL EXISTENTE
- SINALIZAÇÃO VERTICAL A IMPLANTAR
- SUPORTE EM AÇO GALVANIZADO

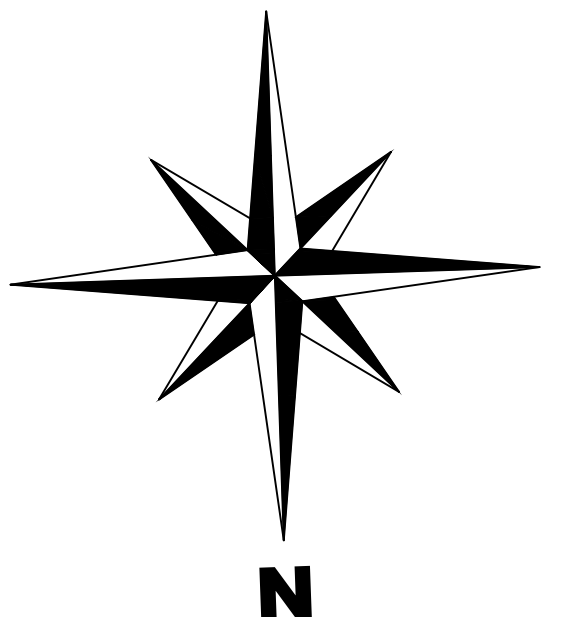


CORTE A-A
SEM ESCALA

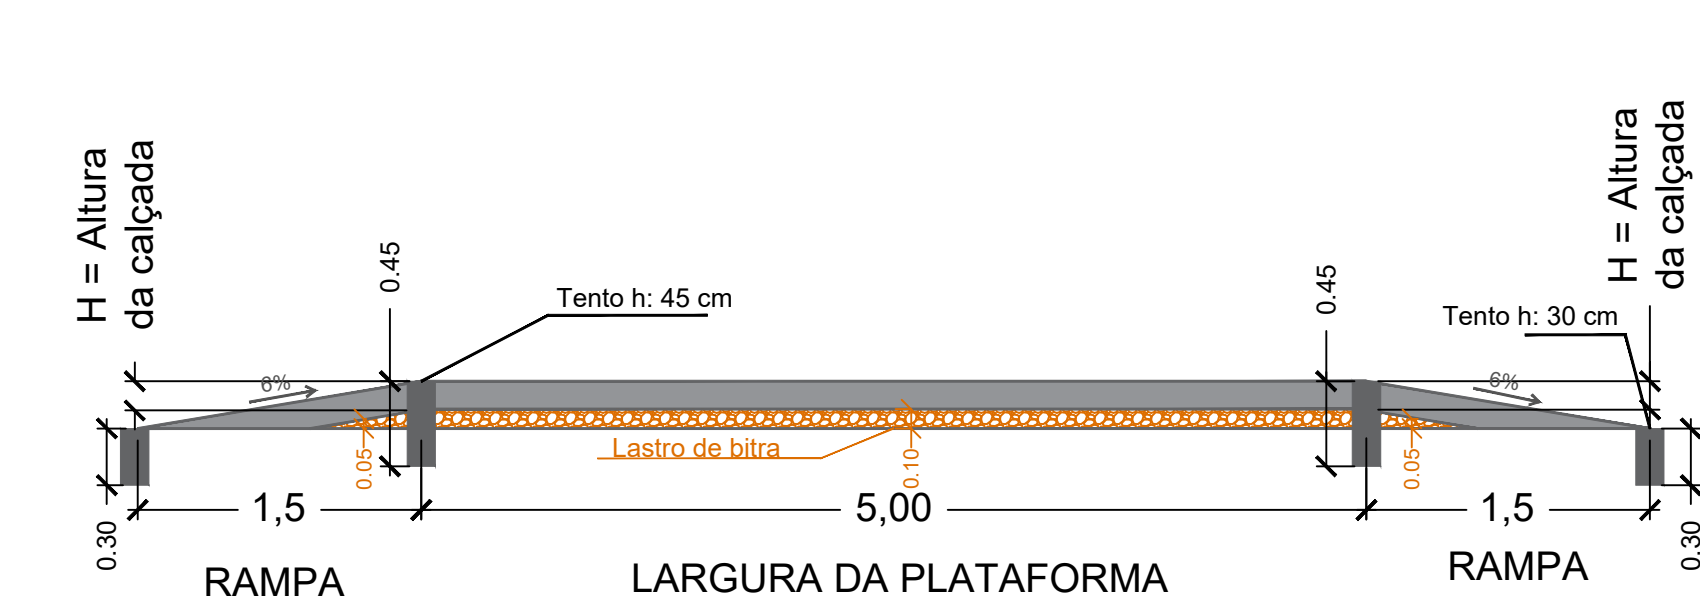

CORTE B-B
SEM ESCALA

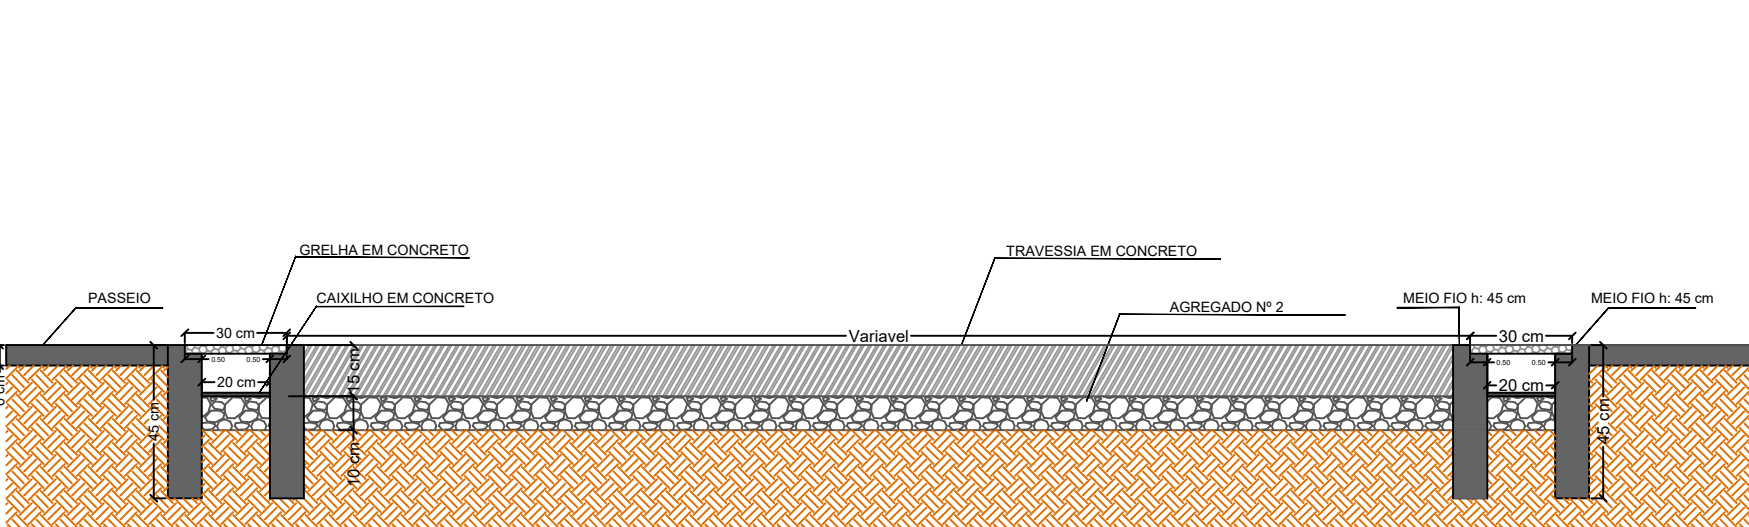

DEMOLIÇÃO DE PAVIMENTO EXISTENTE
SEM ESCALA

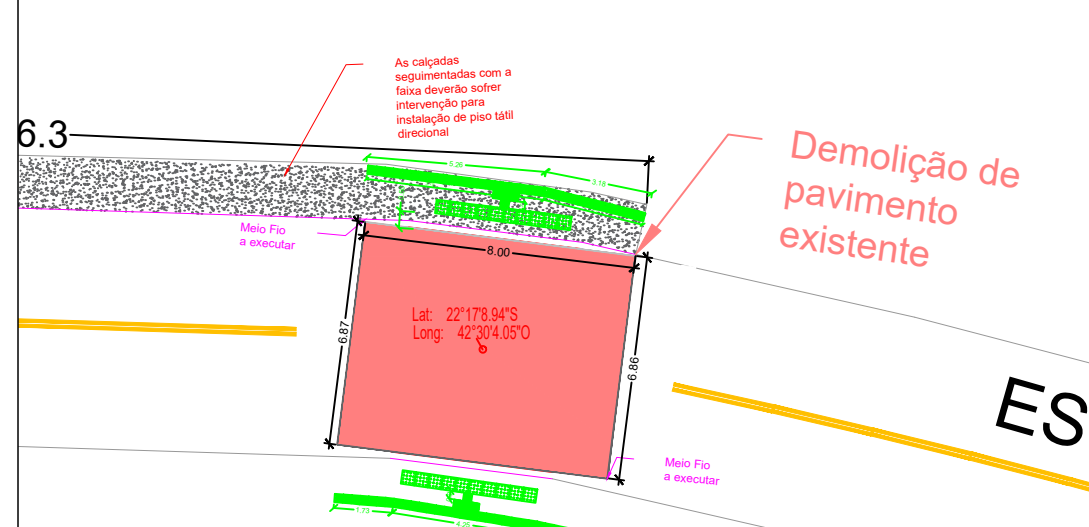

SECRETARIA DA
CASA CIVIL - EGCP

PROJETO DE FAIXA ELEVADA E ACESSIBILIDADE DAS CALÇADAS

Nº DO PROCESSO: ASSUNTO: PROJETO DE IMPLANTAÇÃO

SECRETÁRIA SMOMU:

SECRETÁRIA SMADUS:

RESPONSÁVEL TÉCNICO:


ENDEREÇO : ESTRAD. EUGÊNIO GRIPP, S/Nº, CHACARA PARAÍSO, NOVA FRIBURGO - RJ

DETALHAMENTOS, SINALIZAÇÃO VIÁRIA E QUADRO


CONSTRUÇÃO : ESCALA : DATA : PRANCHA : INDICADA DEZ. / 2024 5/17

OBSERVAÇÕES:


DETALHAMENTO FAIXA ELEVADA
1:5

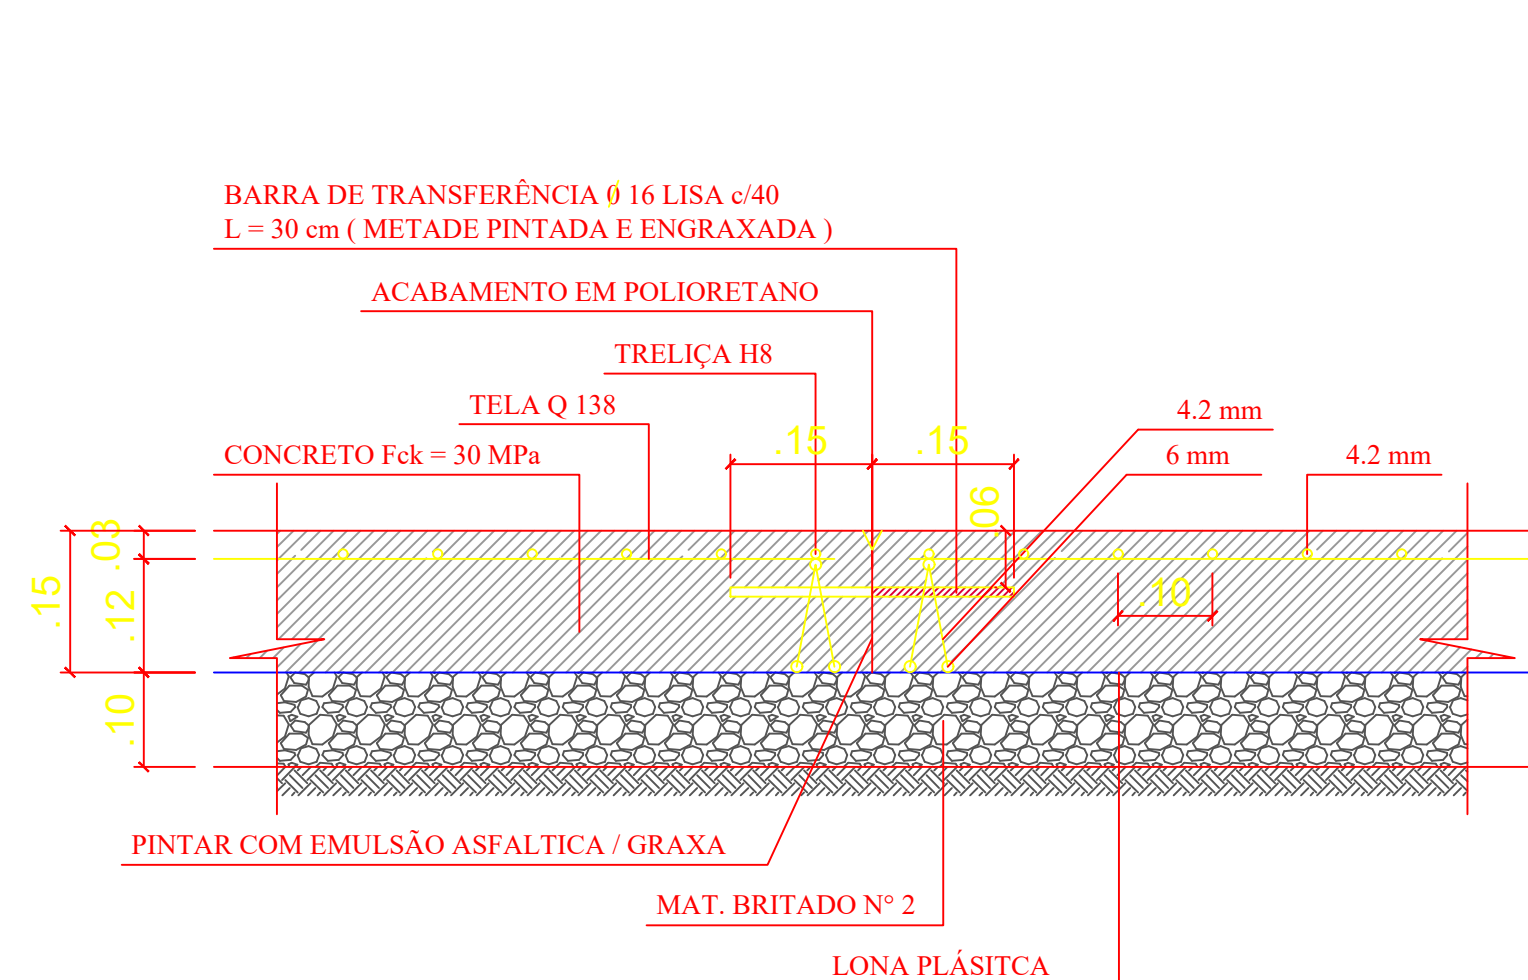


DETALHAMENTO PINTURA
FAIXA ELEVADA
SEM ESCALA

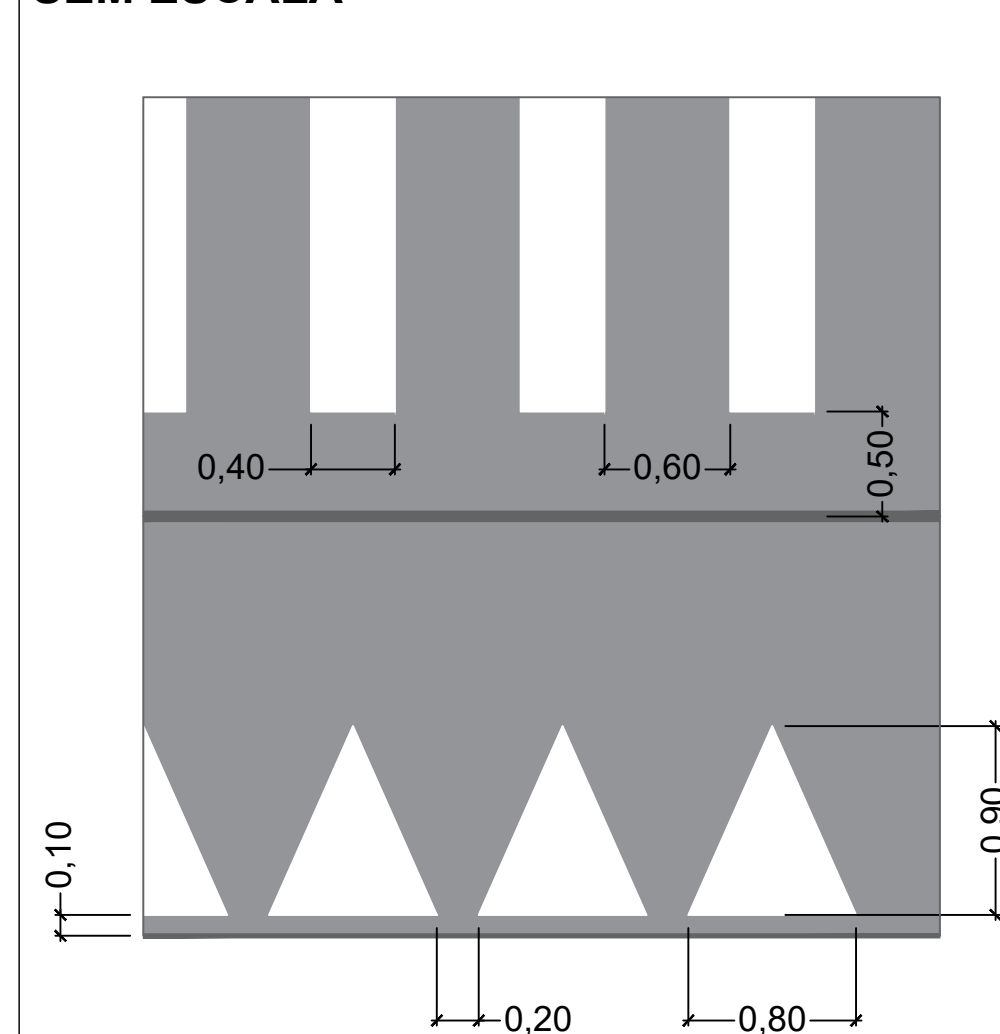

DETALHAMENTO DRENAGEM
SEM ESCALA

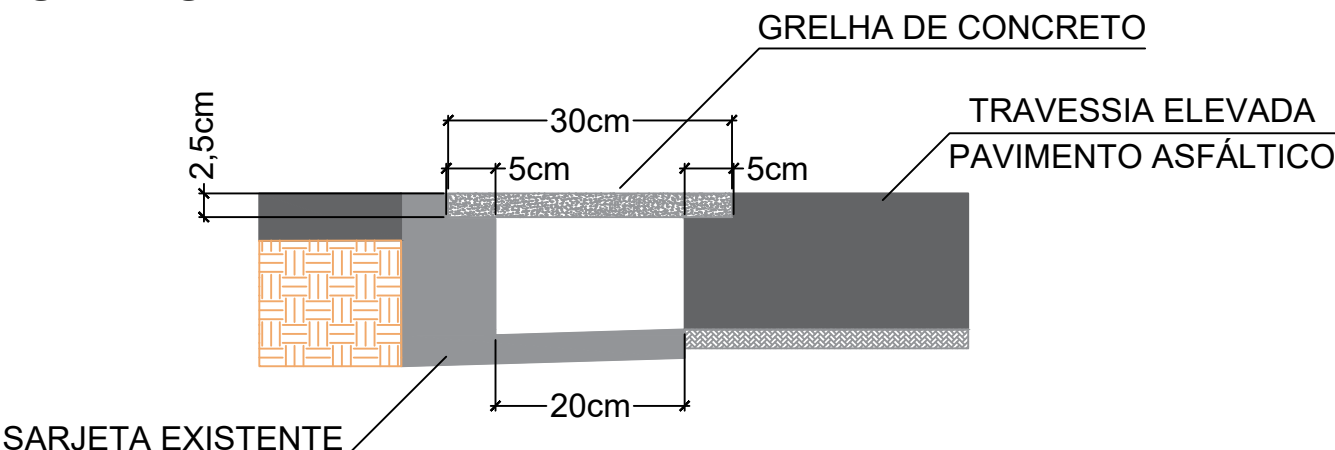

DETALHAMENTO PLACAS
SEM ESCALA

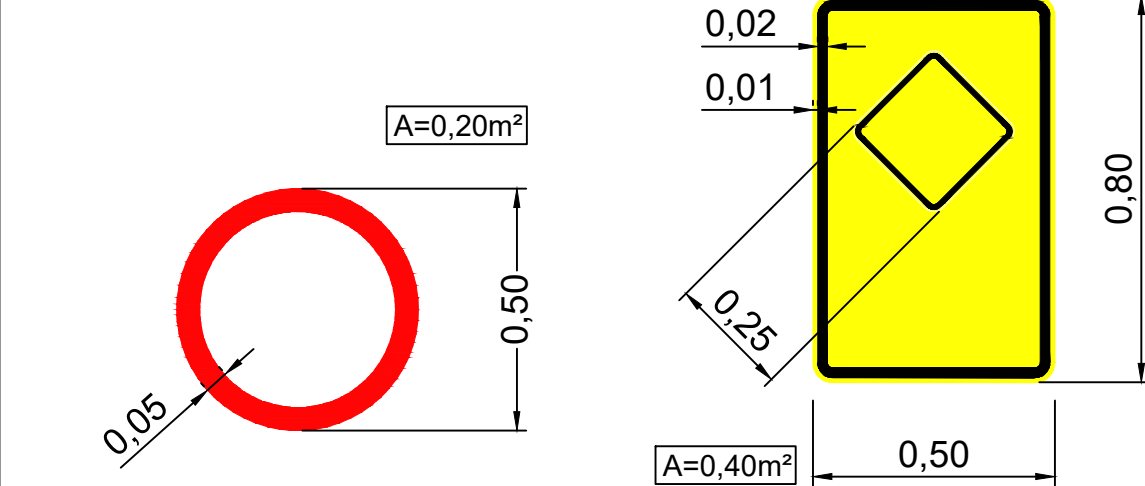

DETALHAMENTO DO POSTE EM
AÇO GALVANIZADO
SEM ESCALA

