




SITUAÇÃO EXISTENTE LEVANTAMENTO PLANIALTIMÉTRICO SEM ESCALA

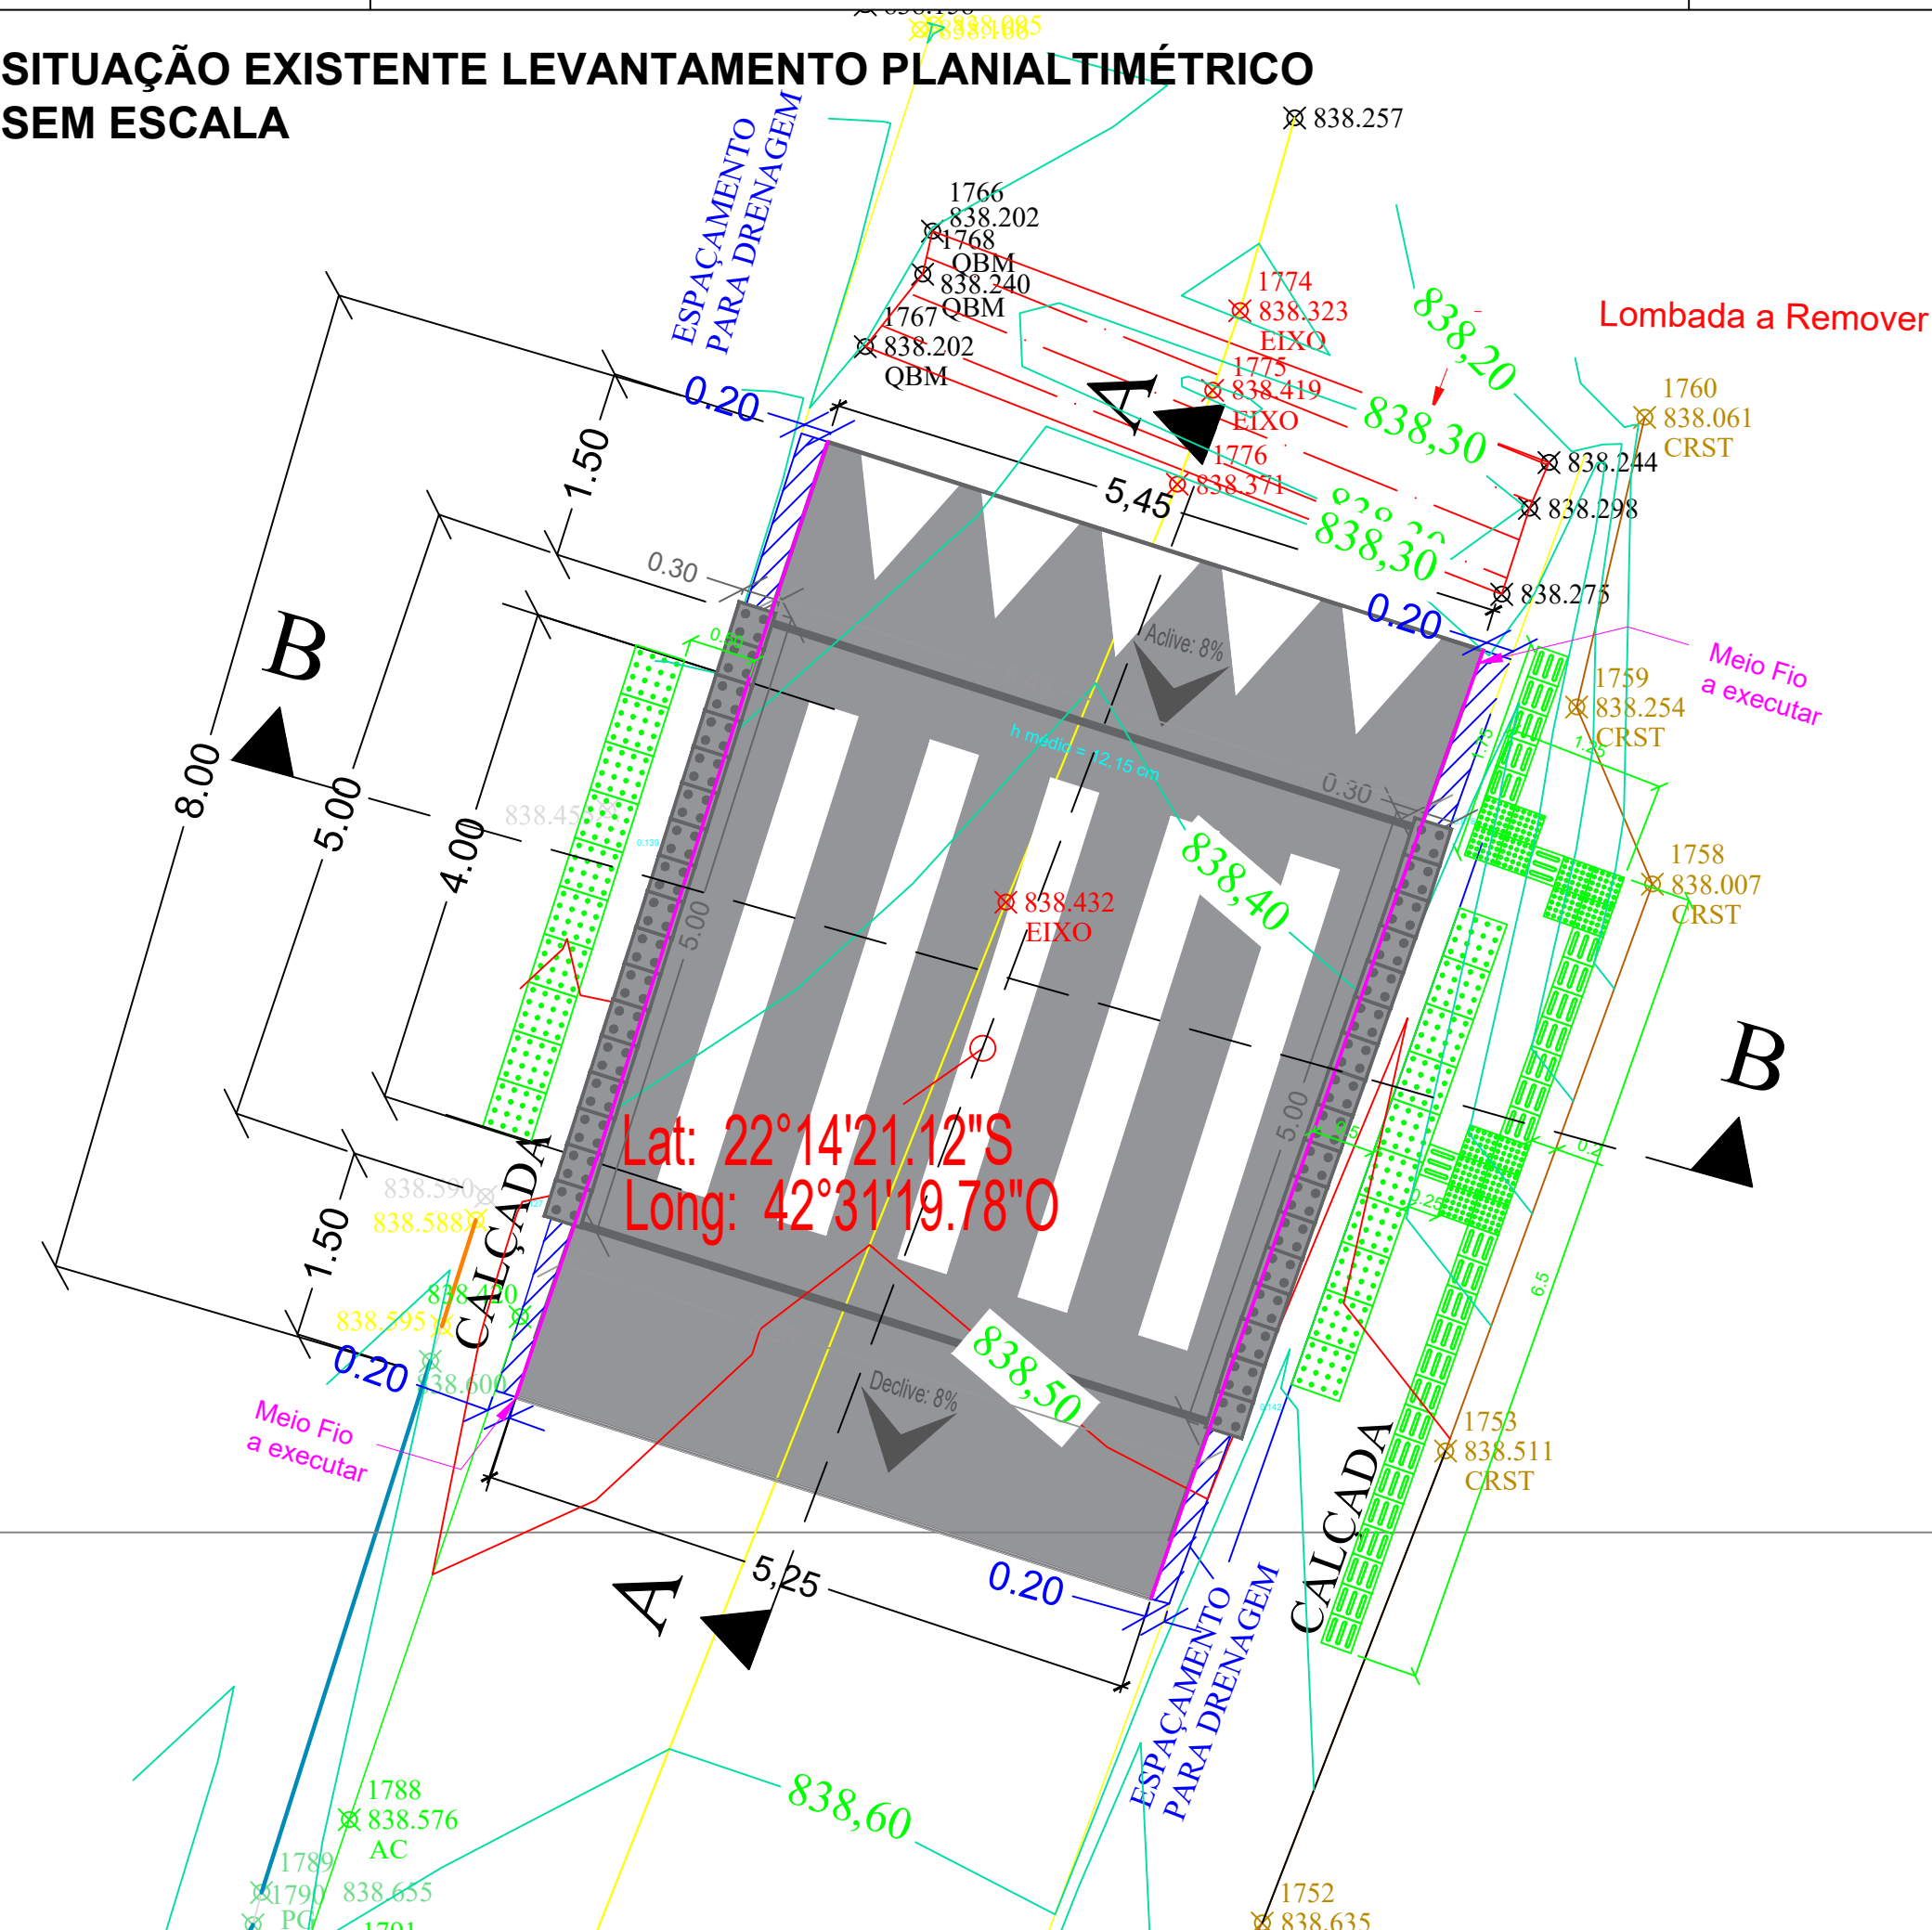


CORTE A-A SEM ESCALA

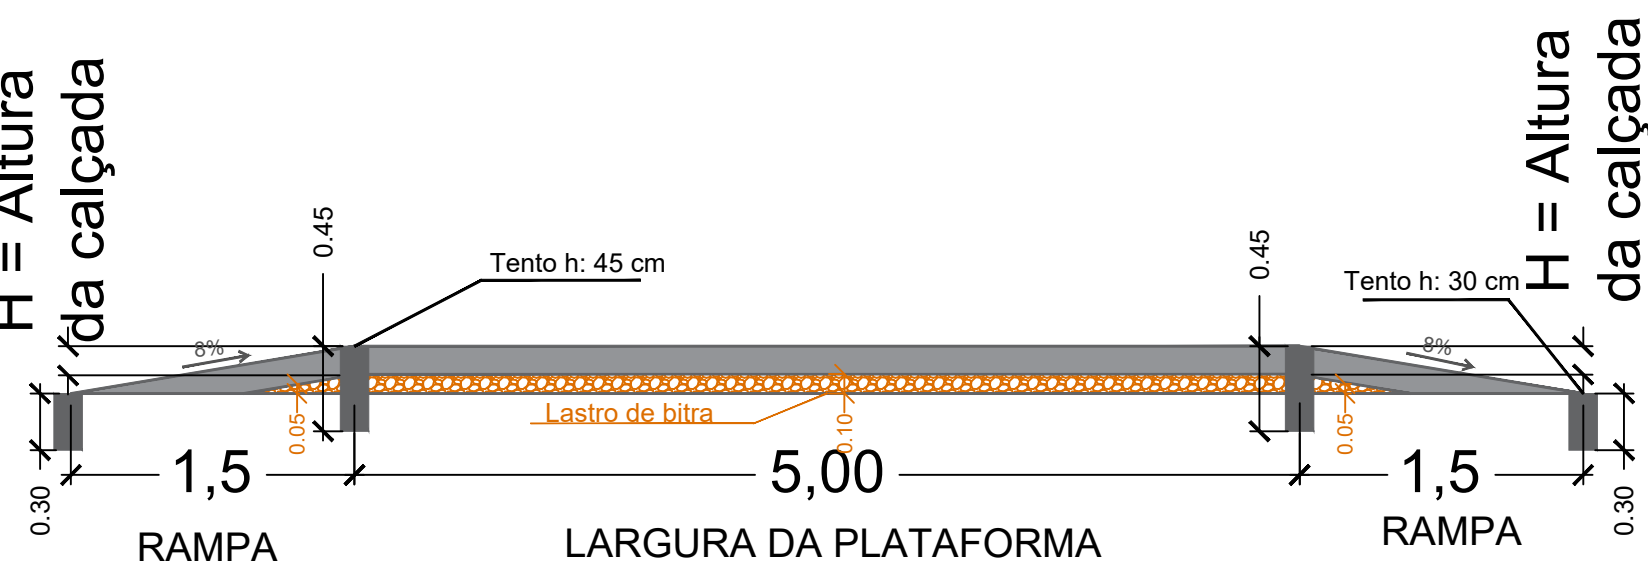


CORTE B-B SEM ESCALA

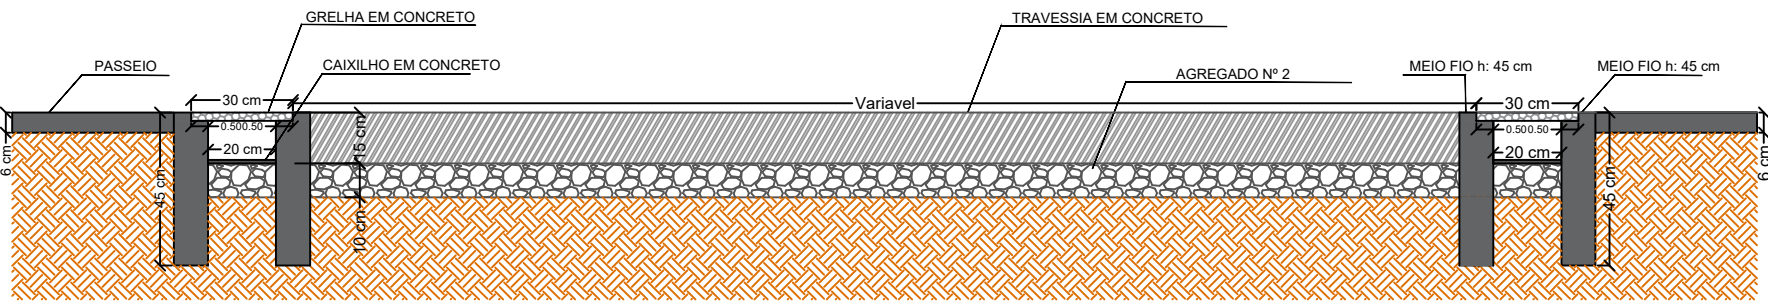


DETALHAMENTO FAIXA ELEVADA 1:5

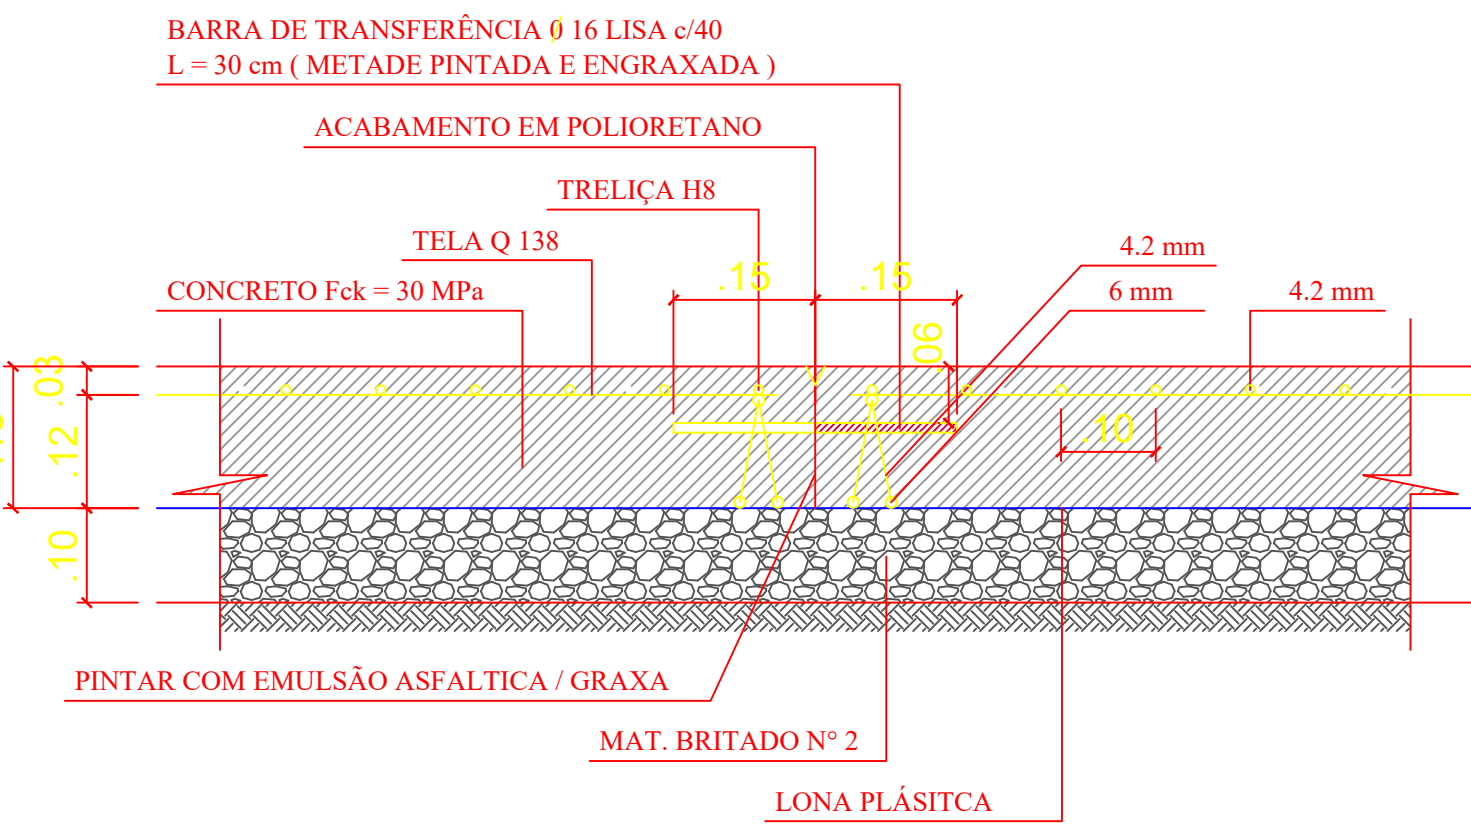


DETALHAMENTO PINTURA FAIXA ELEVADA SEM ESCALA

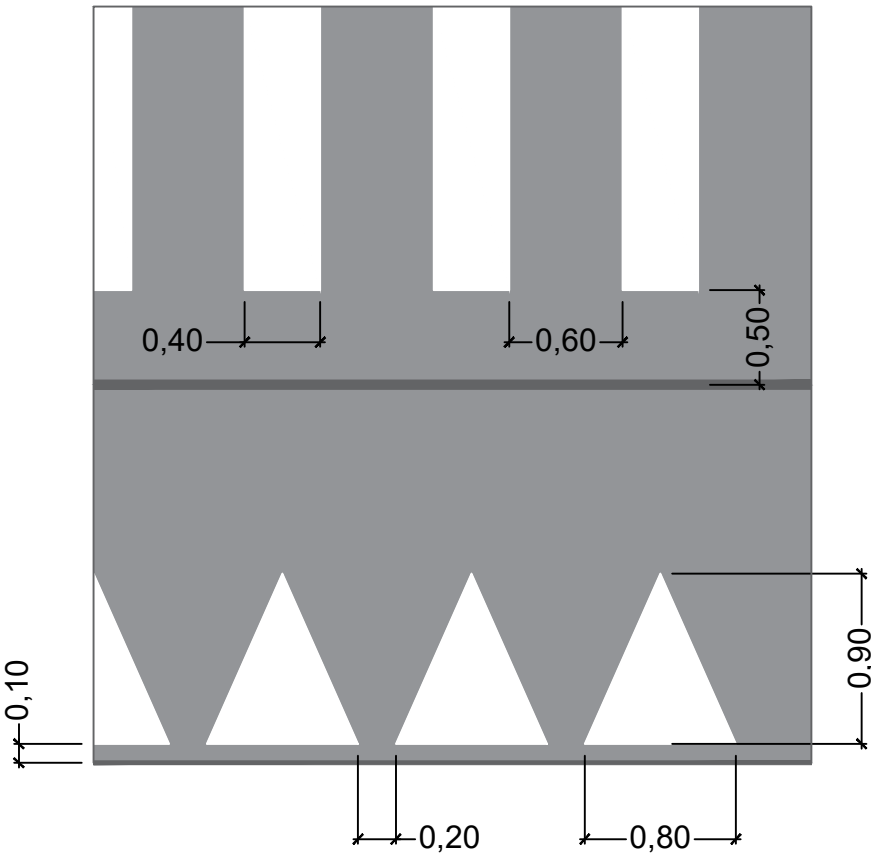


DETALHAMENTO DRENAGEM SEM ESCALA

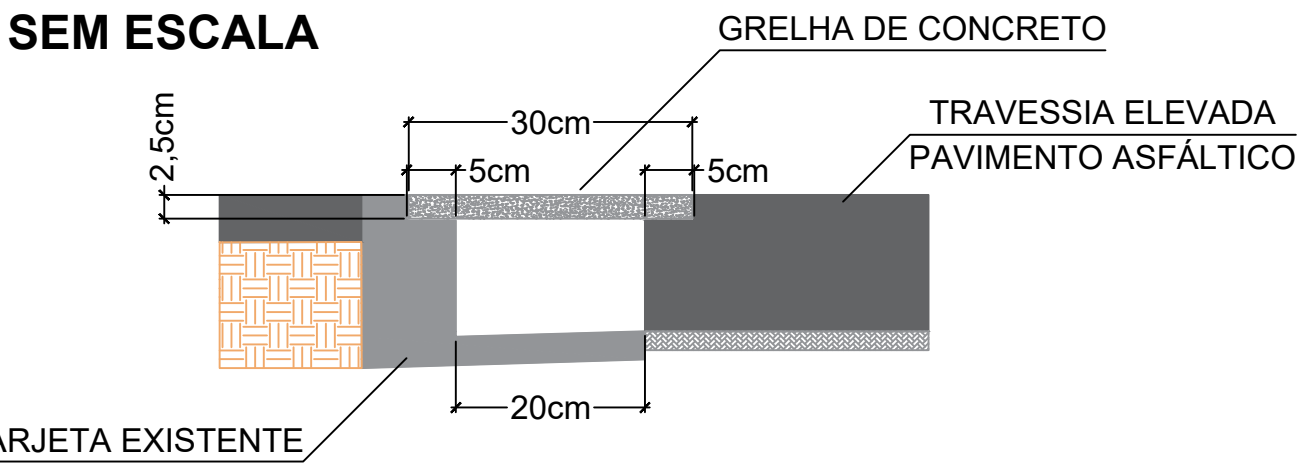


DETALHAMENTO PLACAS SEM ESCALA

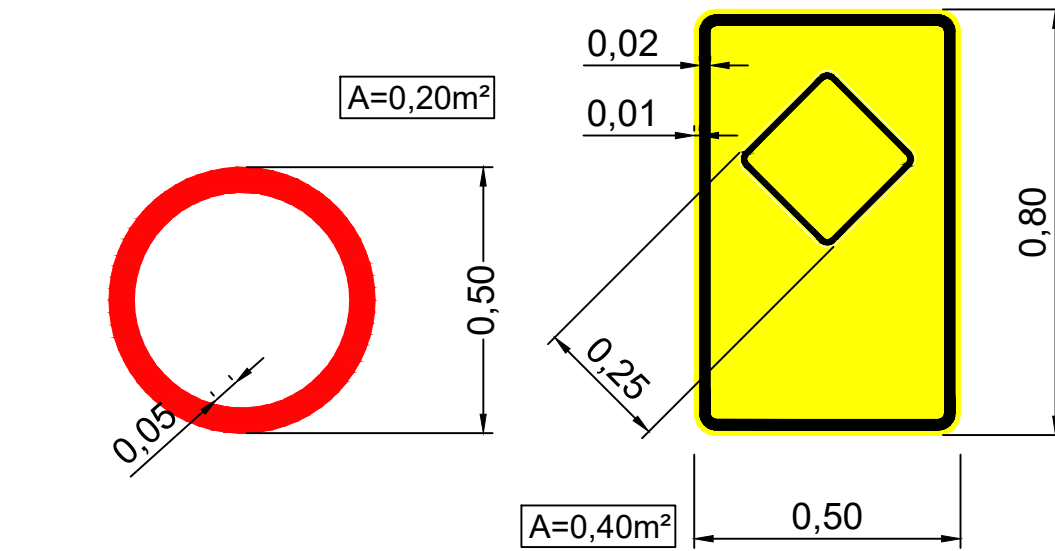


DEMOLIÇÃO DE PAVIMENTO EXISTENTE SEM ESCALA

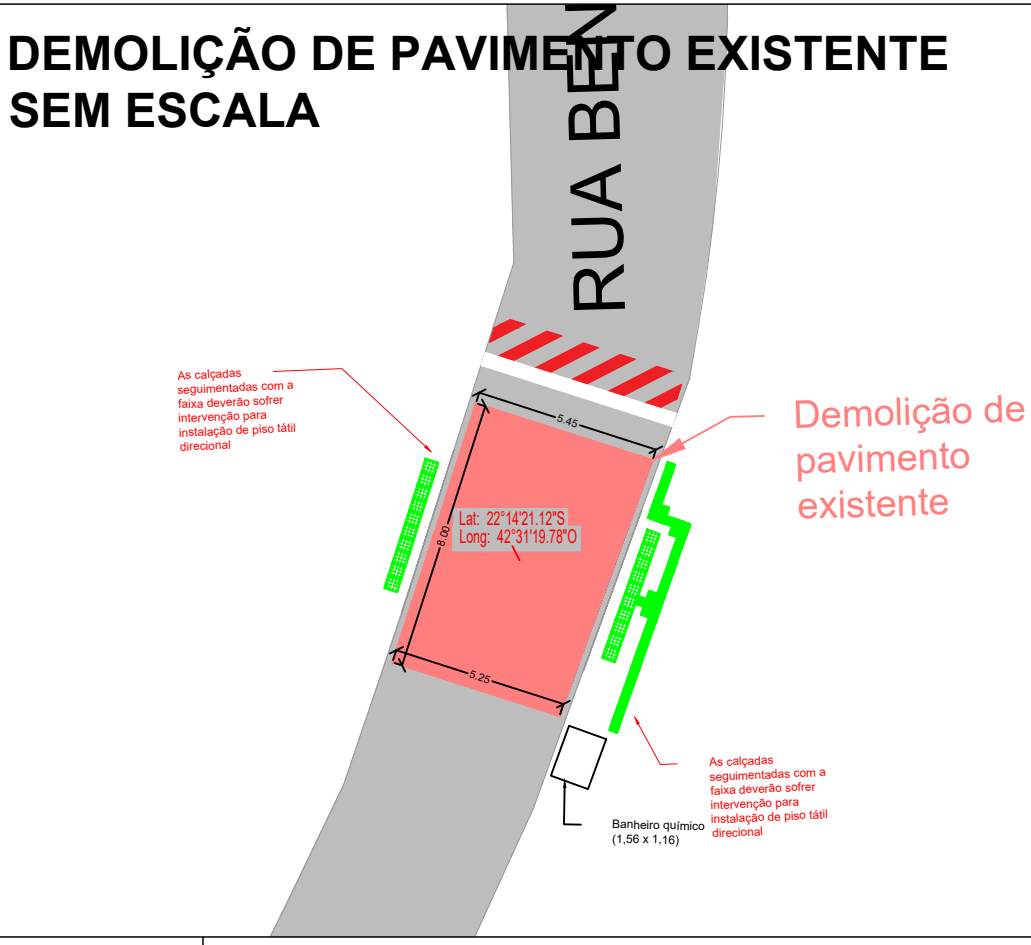

DETALHAMENTO DO POSTE EM AÇO GALVANIZADO SEM ESCALA

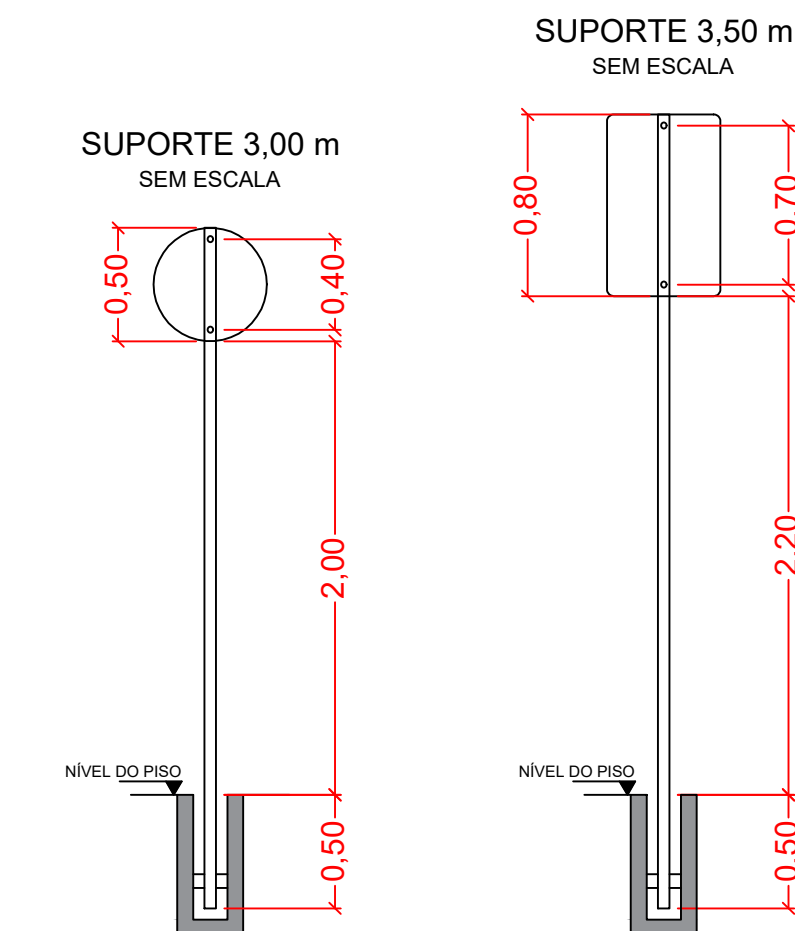

SINALIZAÇÃO VIÁRIA A IMPLANTAR SEM ESCALA

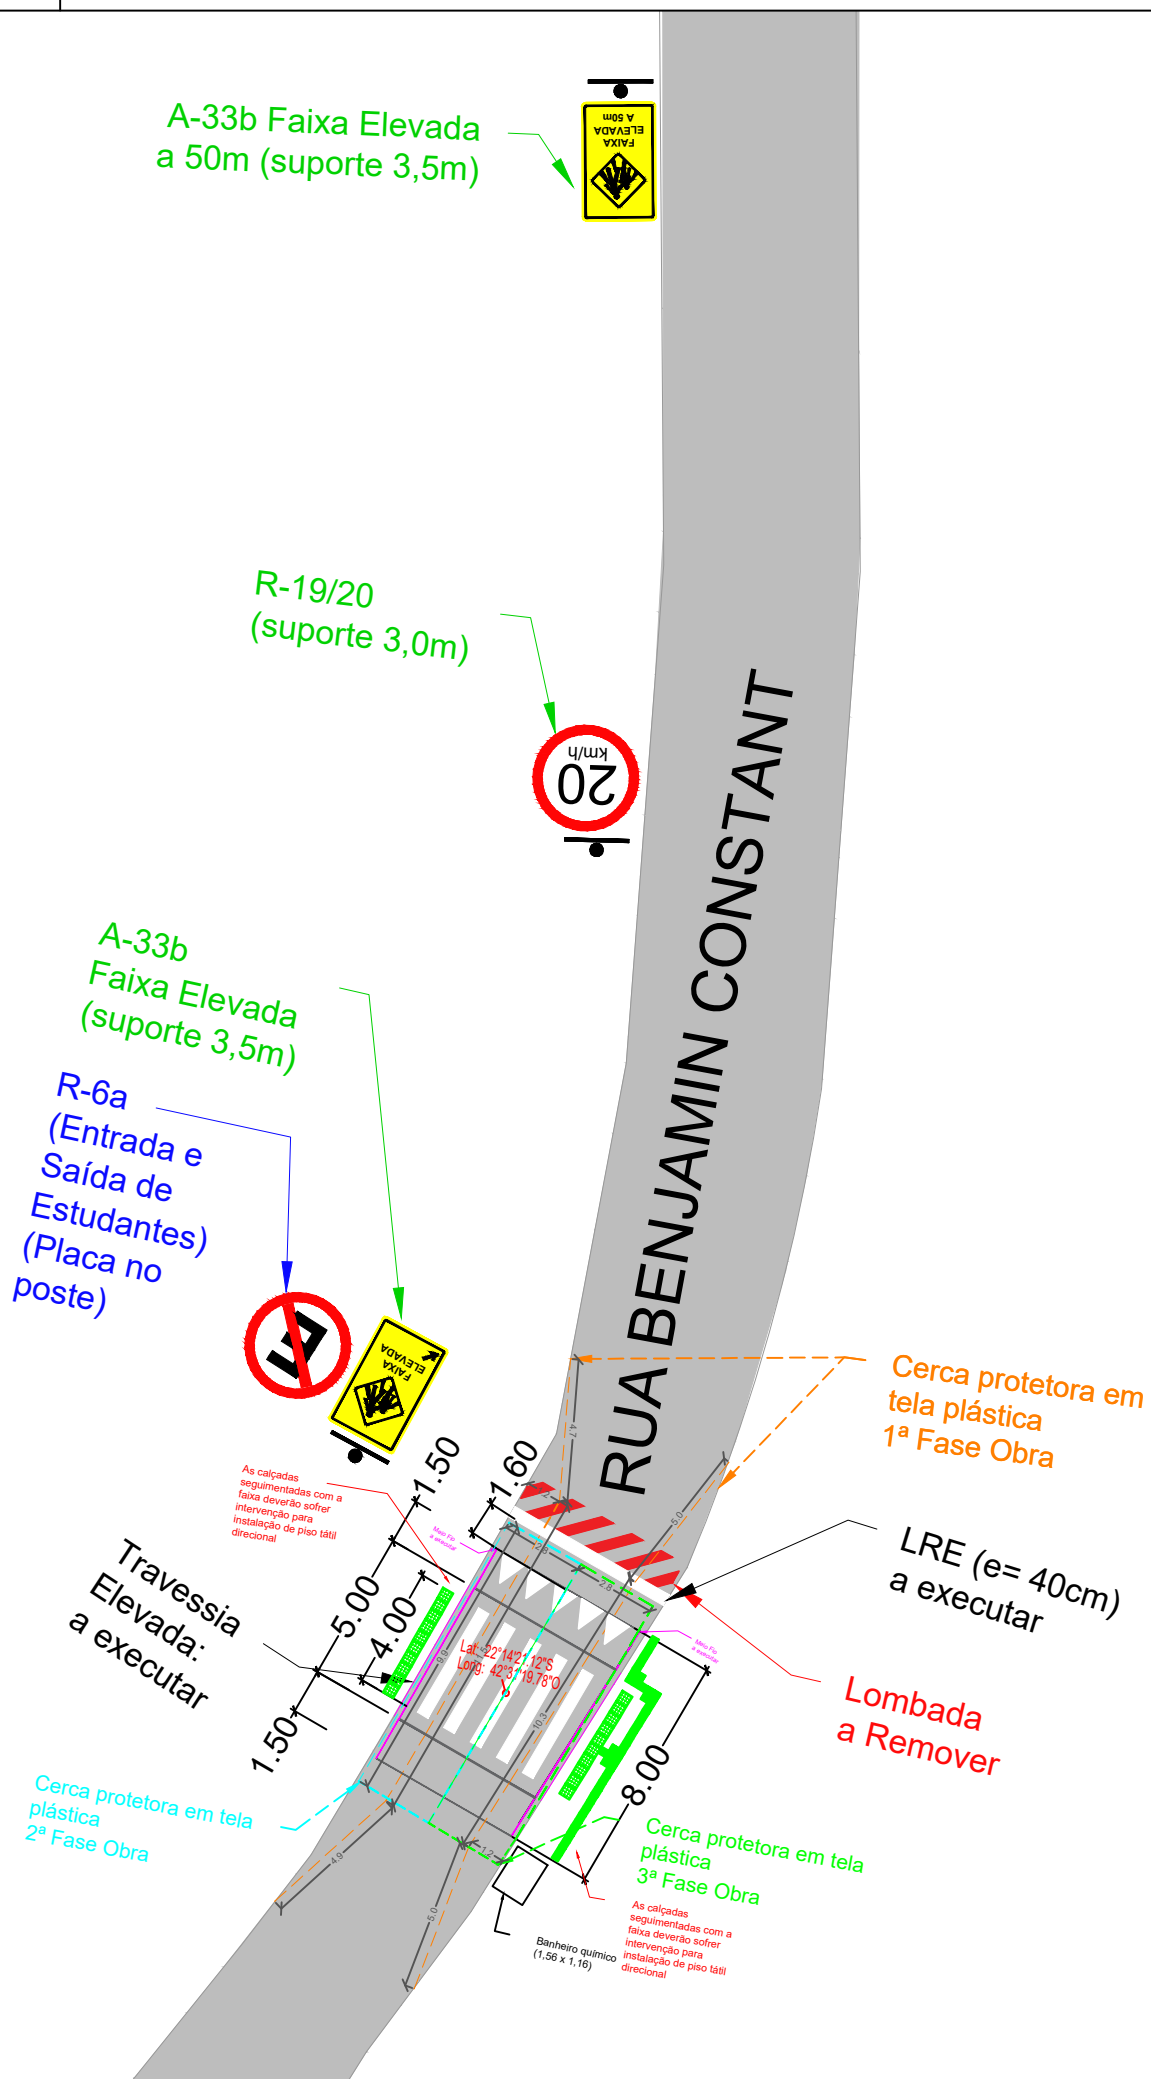

LEGENDA:

- PAVIMENTO ASFÁLTICO
- PAVIMENTO EM PARALELEPÍPEDO
- "Código do Sinal" SINALIZAÇÃO VERTICAL EXISTENTE
- "Código do Sinal" SINALIZAÇÃO VERTICAL A IMPLANTAR
- "Código do Sinal" SINALIZAÇÃO VERTICAL A REMOVER / RELOCAR
- "Código do Sinal" SINALIZAÇÃO VERTICAL A SUBSTITUIR
- SUPORTE METÁLICO SIMPLES

QUANTITATIVO VERTICAL A IMPLANTAR		
Layout	Descrição	Quantidade
R-19/20	Placa de regulamentação, refletiva, D=0,50m	01 un
A-33b Faixa Elevada	Placa de advertência, refletiva, A=0,80 x 0,50m	01 un
A-33b Faixa Elevada a 50m	Placa de advertência, refletiva, A=0,80 x 0,50m	01 un
Suporte 3,00m	Aço Galvanizado	02 un
Suporte 3,50m	Aço Galvanizado	02 un

SECRETARIA DA CASA CIVIL - EGCP

PROJETO DE FAIXA ELEVADA E ACESSIBILIDADE DAS CALÇADAS

Nº DO PROCESSO: PROJETO DE IMPLANTAÇÃO

SECRETÁRIA SMOMU:

SECRETÁRIA SMADUS:

RESPONSÁVEL TÉCNICO:

ENDEREÇO: R. BENJAMIN CONSTANT, S/Nº, CONSELHEIRO PAULINO, NOVA FRIBURGO - RJ

DETALHAMENTOS, SINALIZAÇÃO VIÁRIA E QUADRO

CONSTRUÇÃO:	ESCALA:	DATA:	PRANCHA:
INDICADA	DEZ. / 2024	7/17	

OBSERVAÇÕES: