




SITUAÇÃO EXISTENTE LEVANTAMENTO PLANIALTIMÉTRICO SEM ESCALA

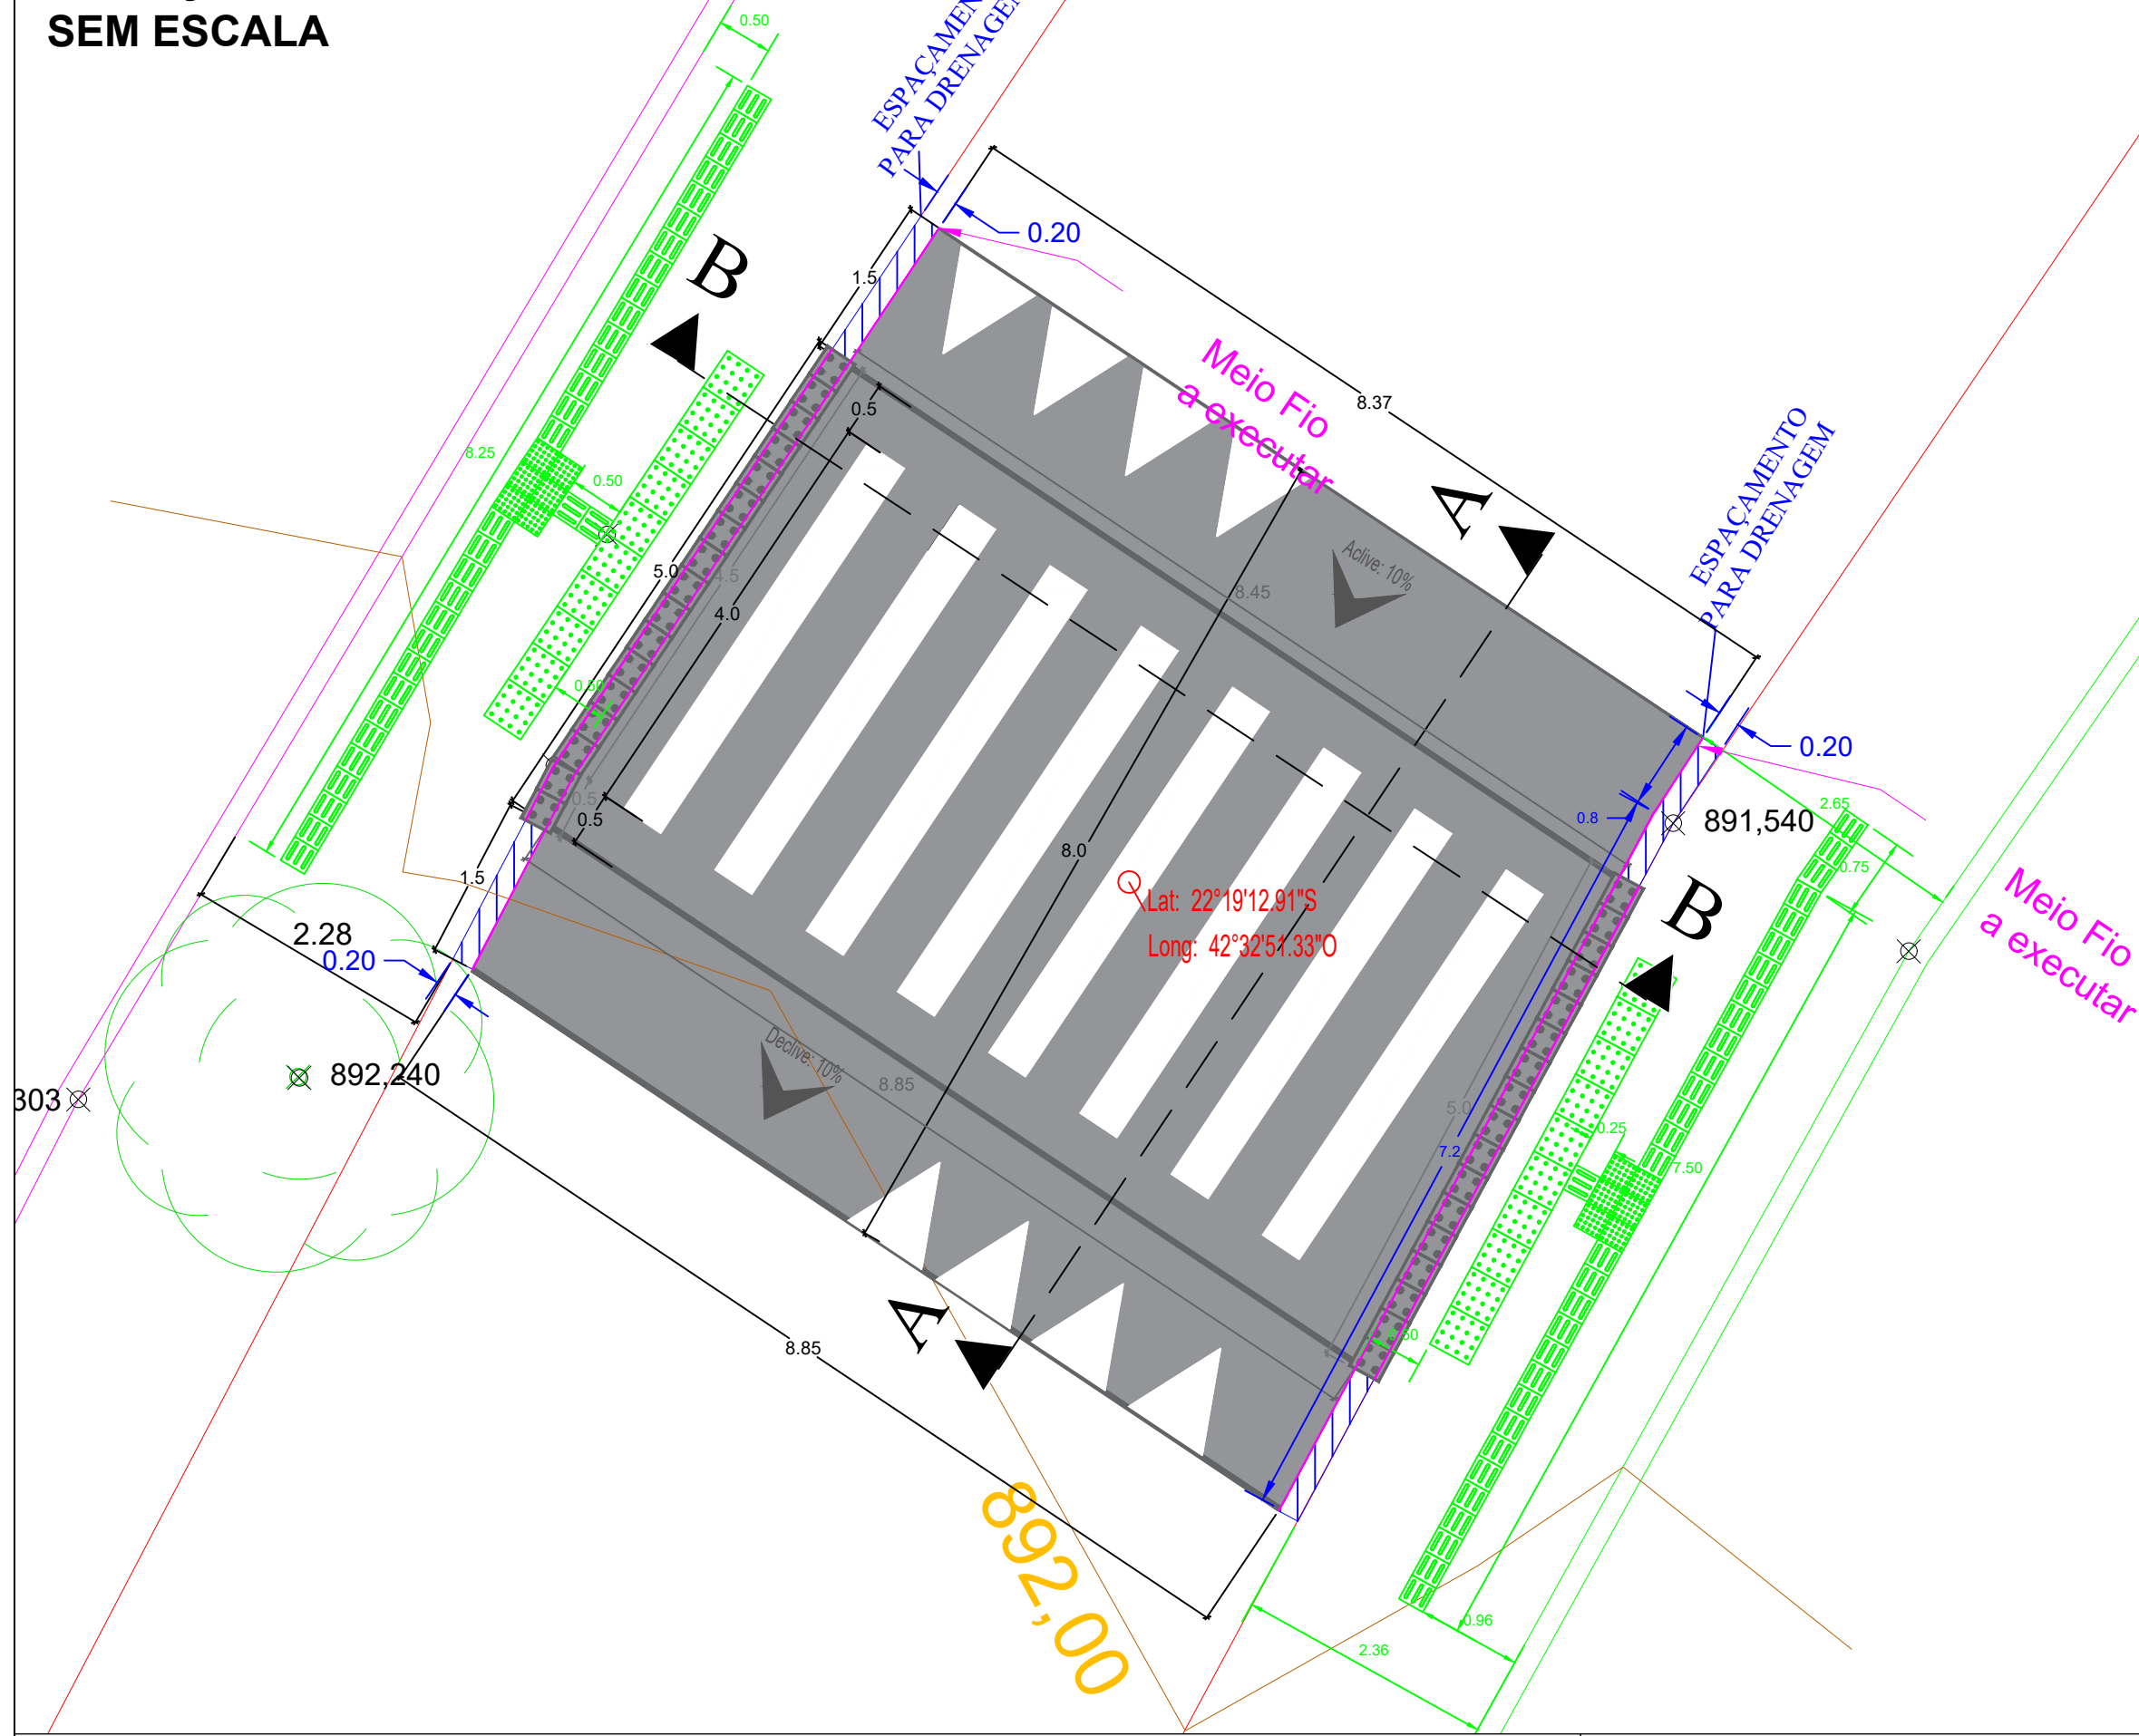


SINALIZAÇÃO VIÁRIA A IMPLANTAR SEM ESCALA

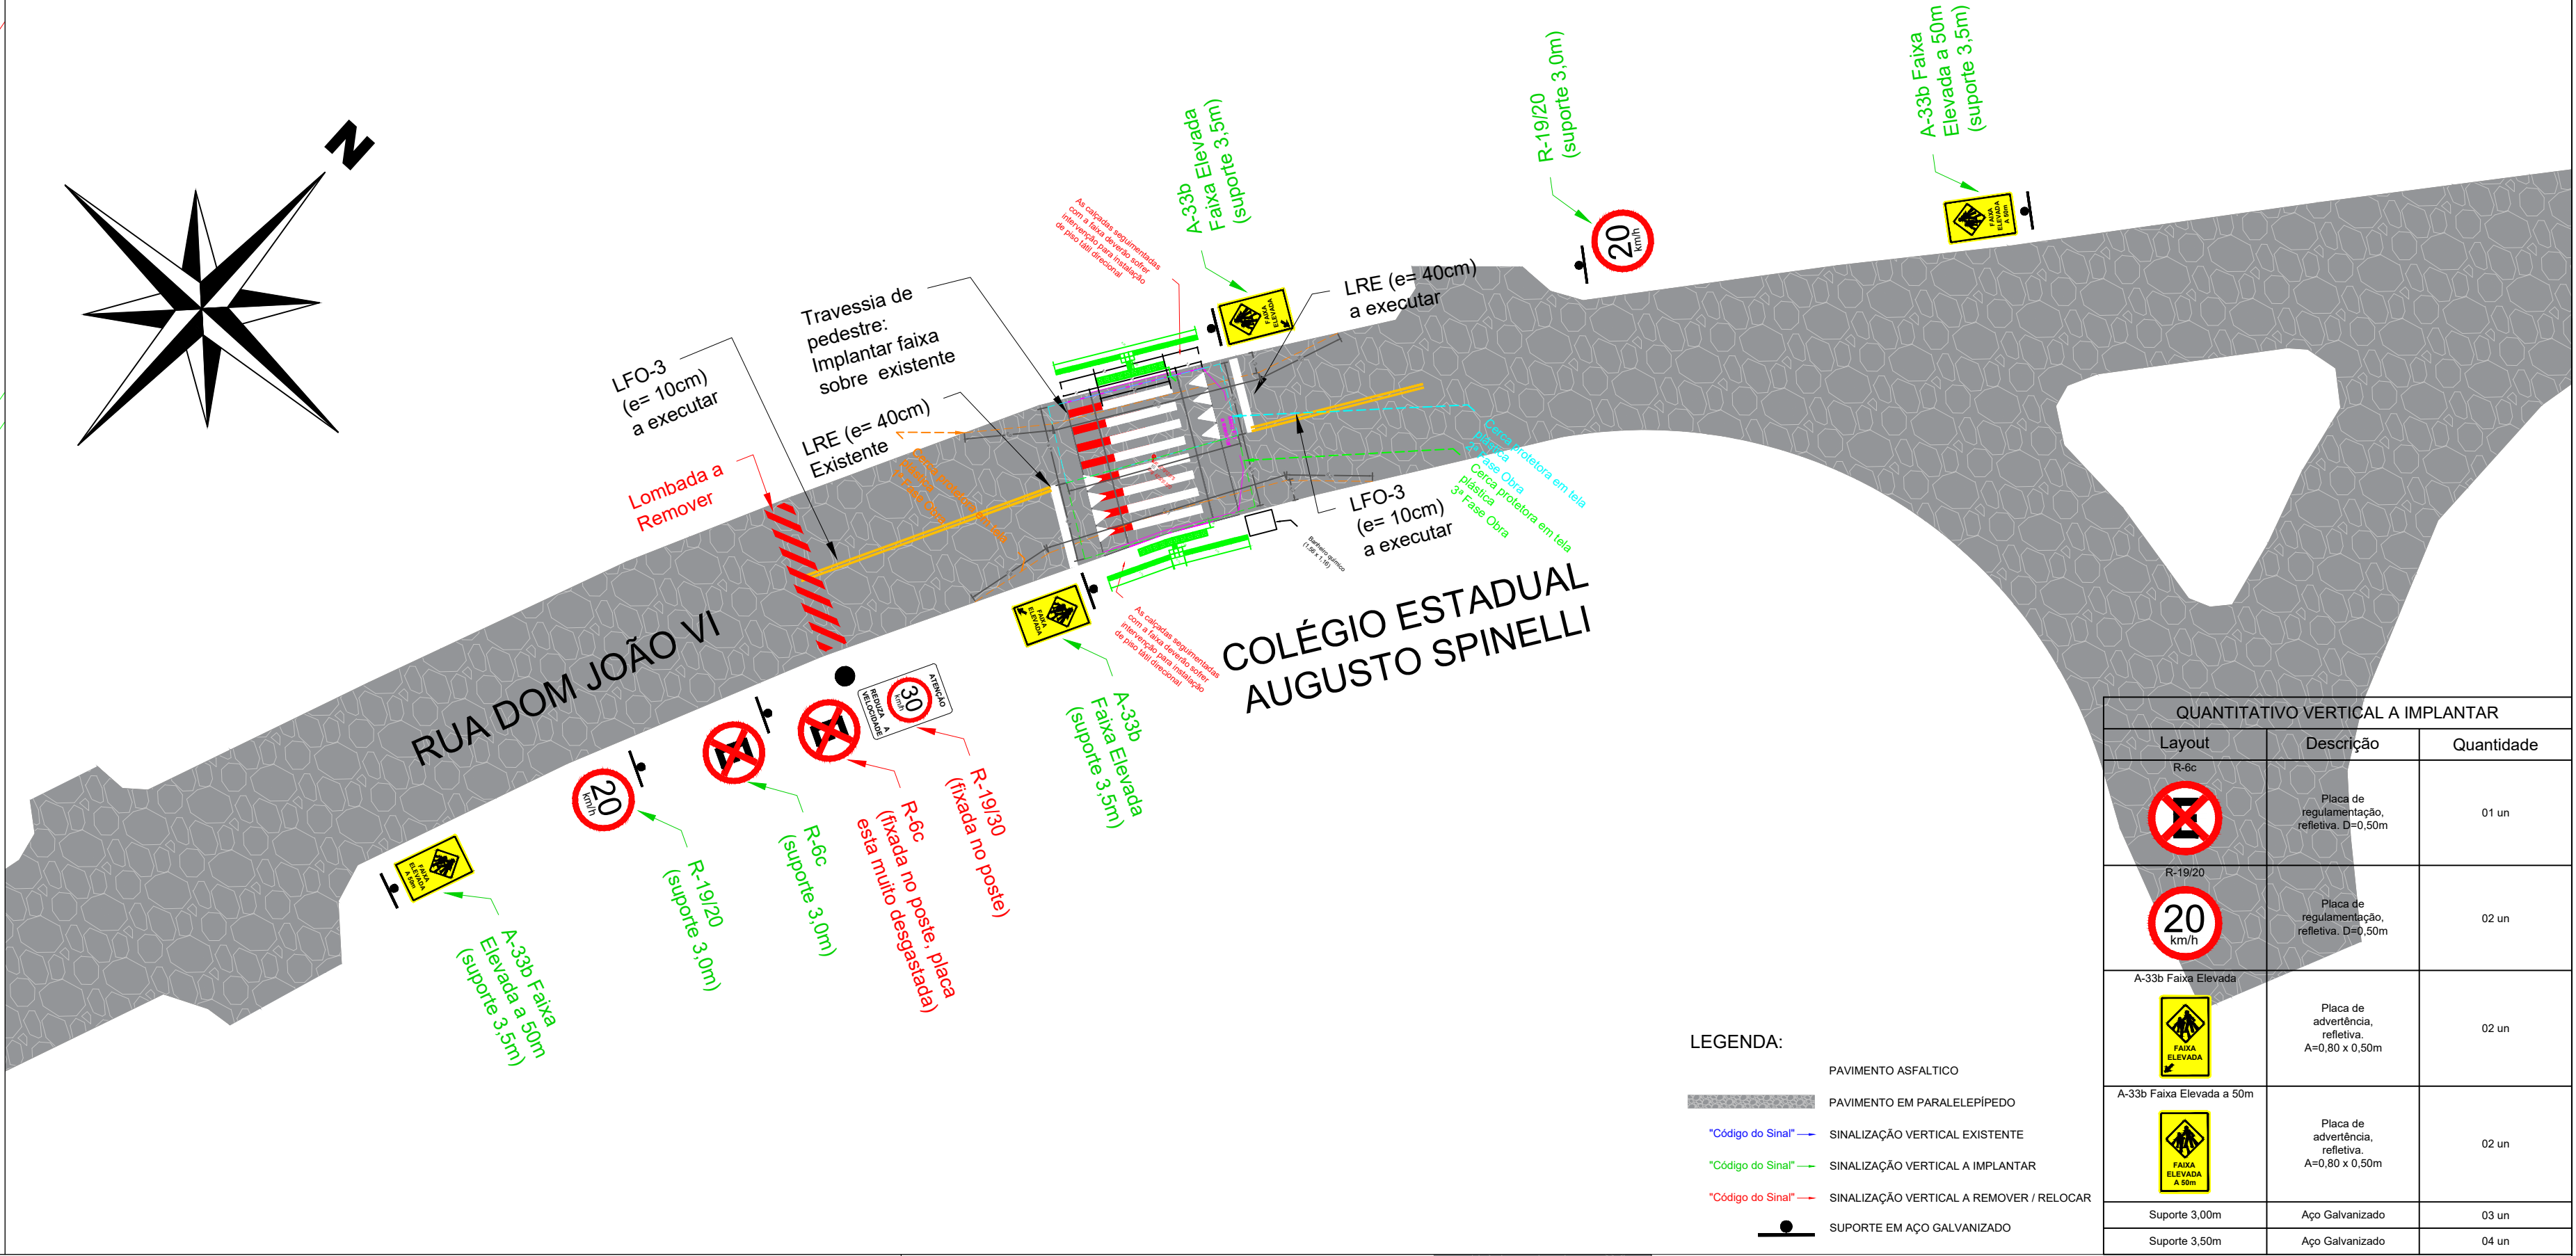


CORTE A-A SEM ESCALA

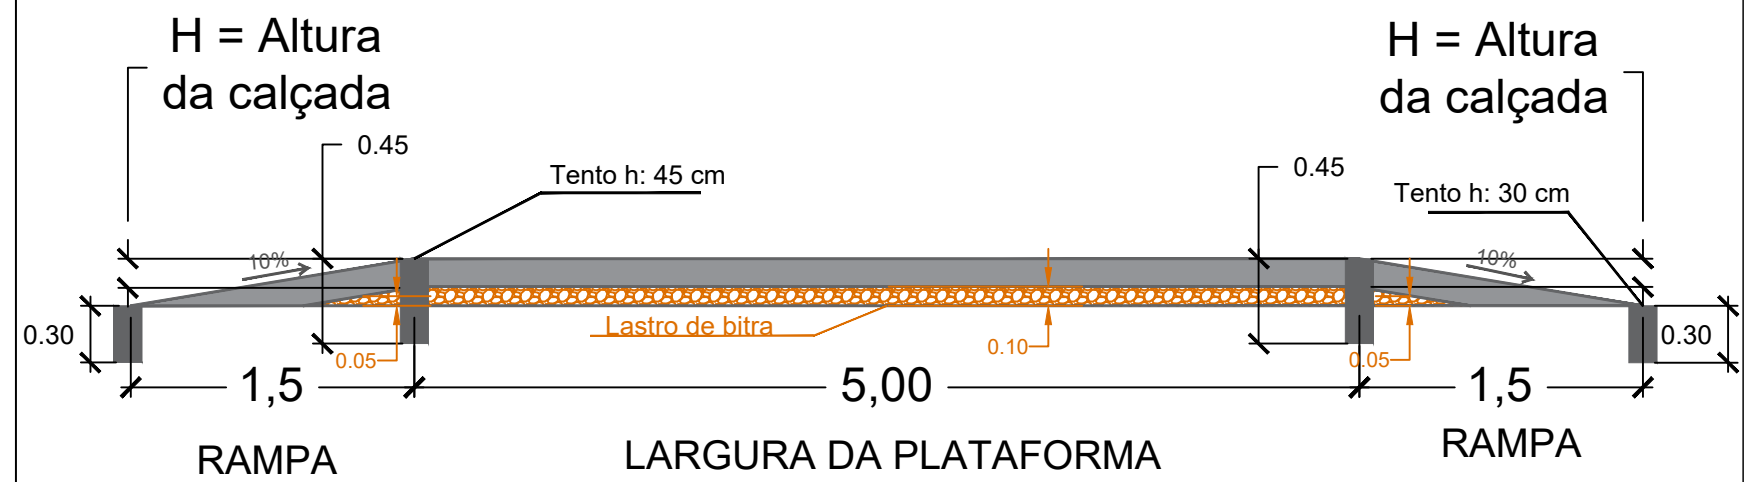


CORTE B-B SEM ESCALA

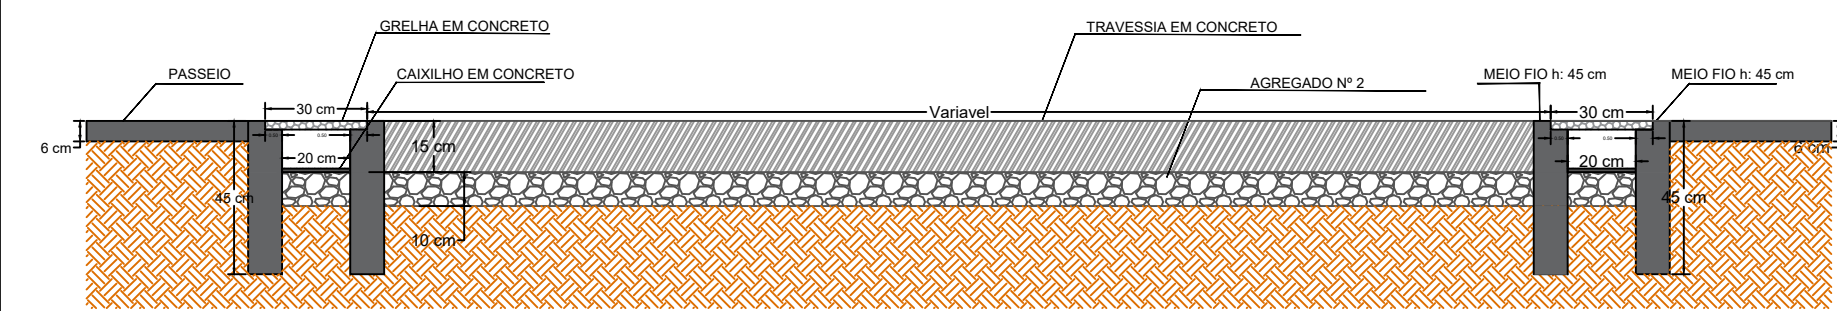


DEMOLIÇÃO DE PAVIMENTO EXISTENTE SEM ESCALA

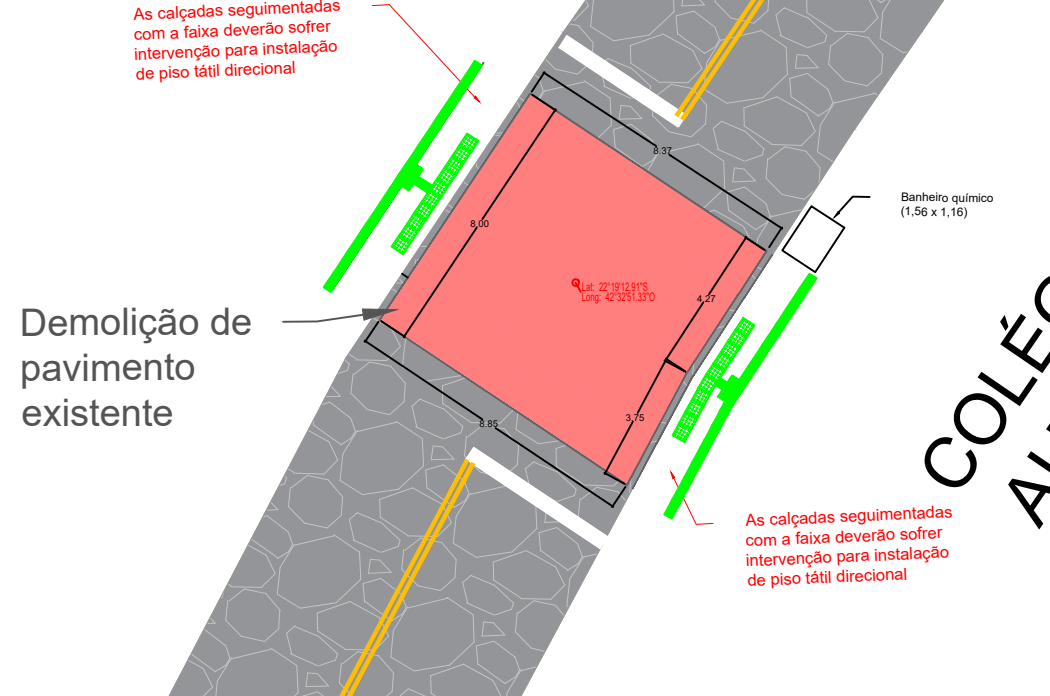


DETALHAMENTO FAIXA ELEVADA 1:5

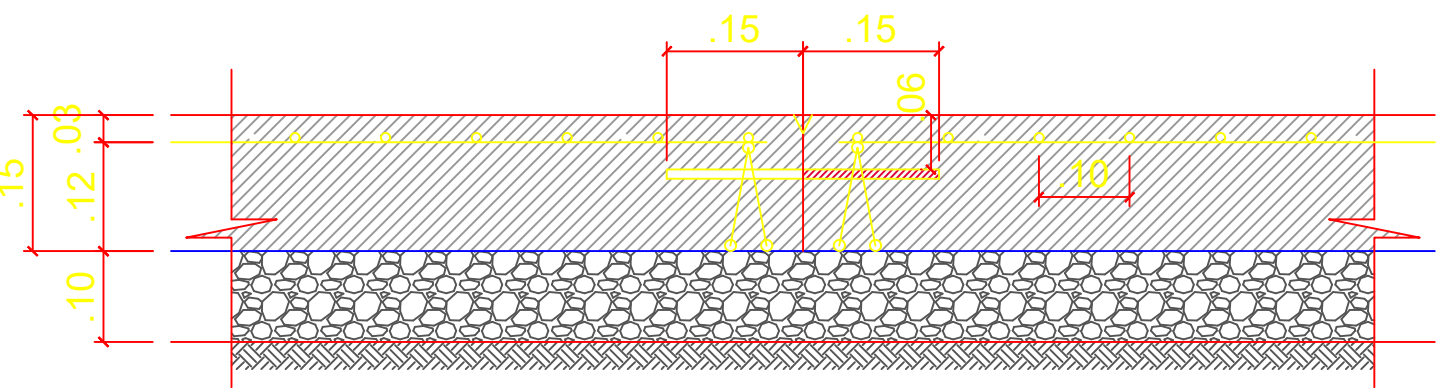


DETALHAMENTO PINTURA FAIXA ELEVADA SEM ESCALA

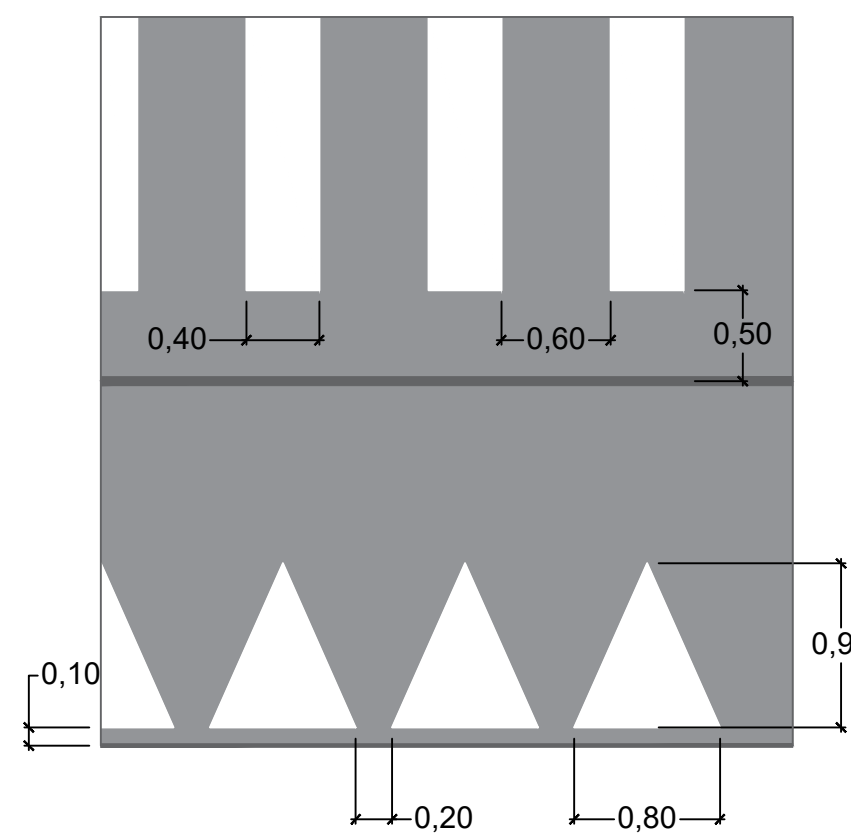


DETALHAMENTO DRENAGEM SEM ESCALA

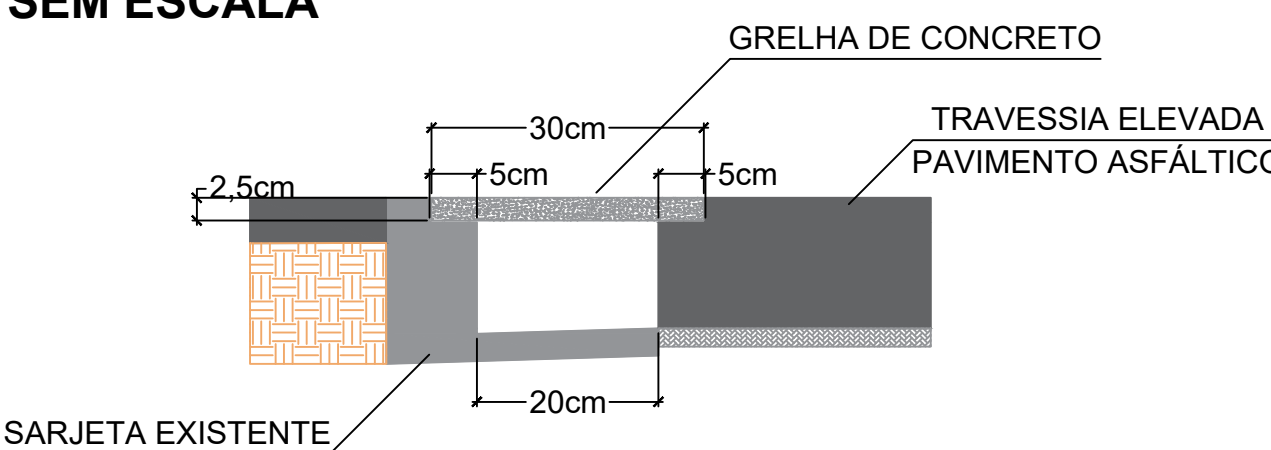

DETALHAMENTO PLACAS SEM ESCALA

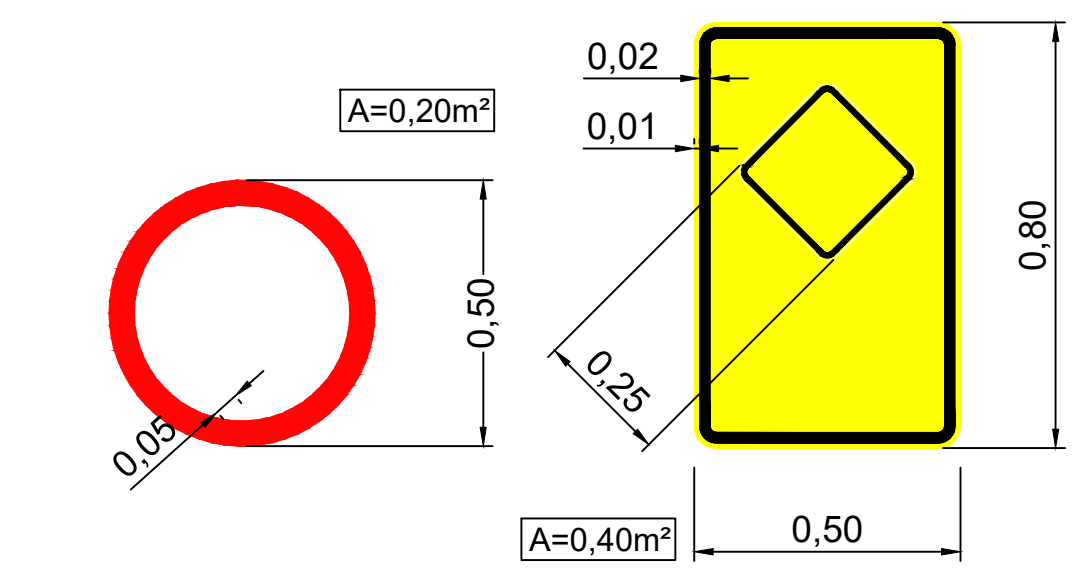

DETALHAMENTO DO POSTE EM AÇO GALVANIZADO SEM ESCALA

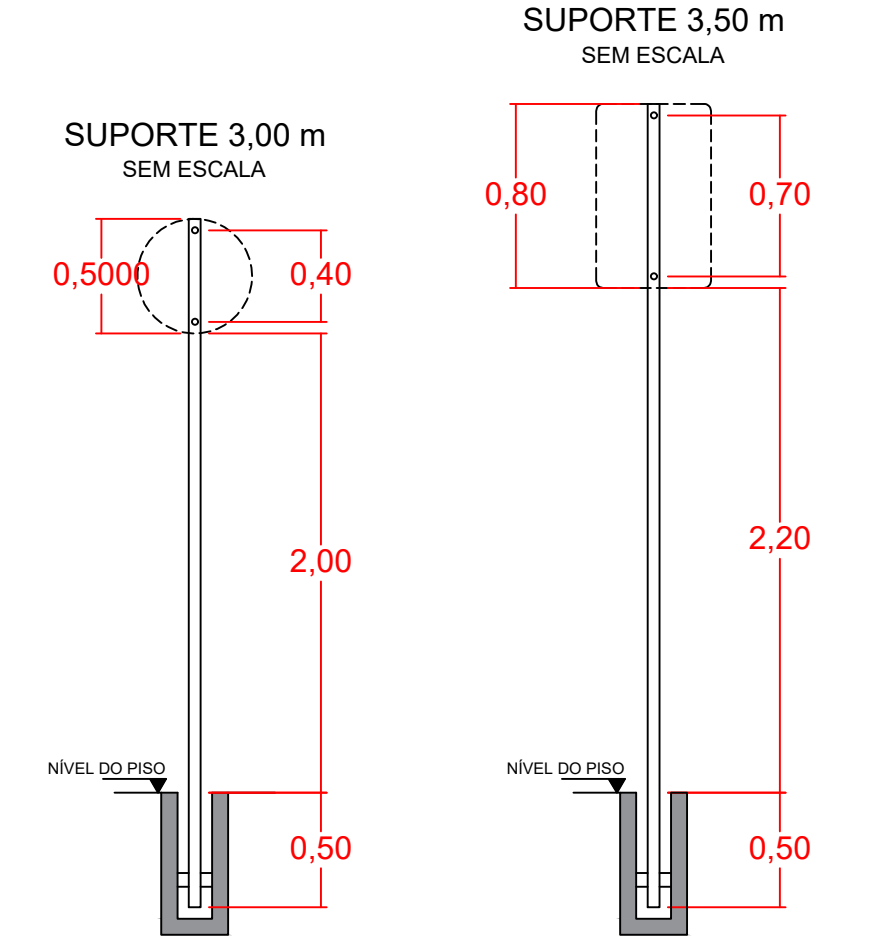

QUANTITATIVO VERTICAL A IMPLANTAR		
Layout	Descrição	Quantidade
R-6c	Placa de regulamentação, reflexiva, D=1,50m	01 un
R-19/20	Placa de regulamentação, reflexiva, D=1,50m	02 un
A-33b Faixa Elevada	Placa de advertência, reflexiva, A=0,80 x 0,50m	02 un
A-33b Faixa Elevada a 50m	Placa de advertência, reflexiva, A=0,80 x 0,50m	02 un
Suporte 3,00m	Apo Galvanizado	03 un
Suporte 3,50m	Apo Galvanizado	04 un

SECRETARIA DA CASA CIVIL - EGCP

PROJETO DE FAIXA ELEVADA E ACESSIBILIDADE DAS CALÇADAS

Nº DO PROCESSO:

ASSUNTO: PROJETO DE IMPLANTAÇÃO

SECRETÁRIA SMOMU:

SECRETÁRIA SMADUS:

RESPONSÁVEL TÉCNICO:

ENDEREÇO: R. DOM JOÃO VI, S/Nº, NOVA FRIBURGO - RJ

DETALHAMENTOS, SINALIZAÇÃO VIÁRIA E QUADRO

CONSTRUÇÃO:

ESCALA: INDICADA

DATA: DEZ. / 2024

PRANCHA: 13/17

OBSERVAÇÕES: