

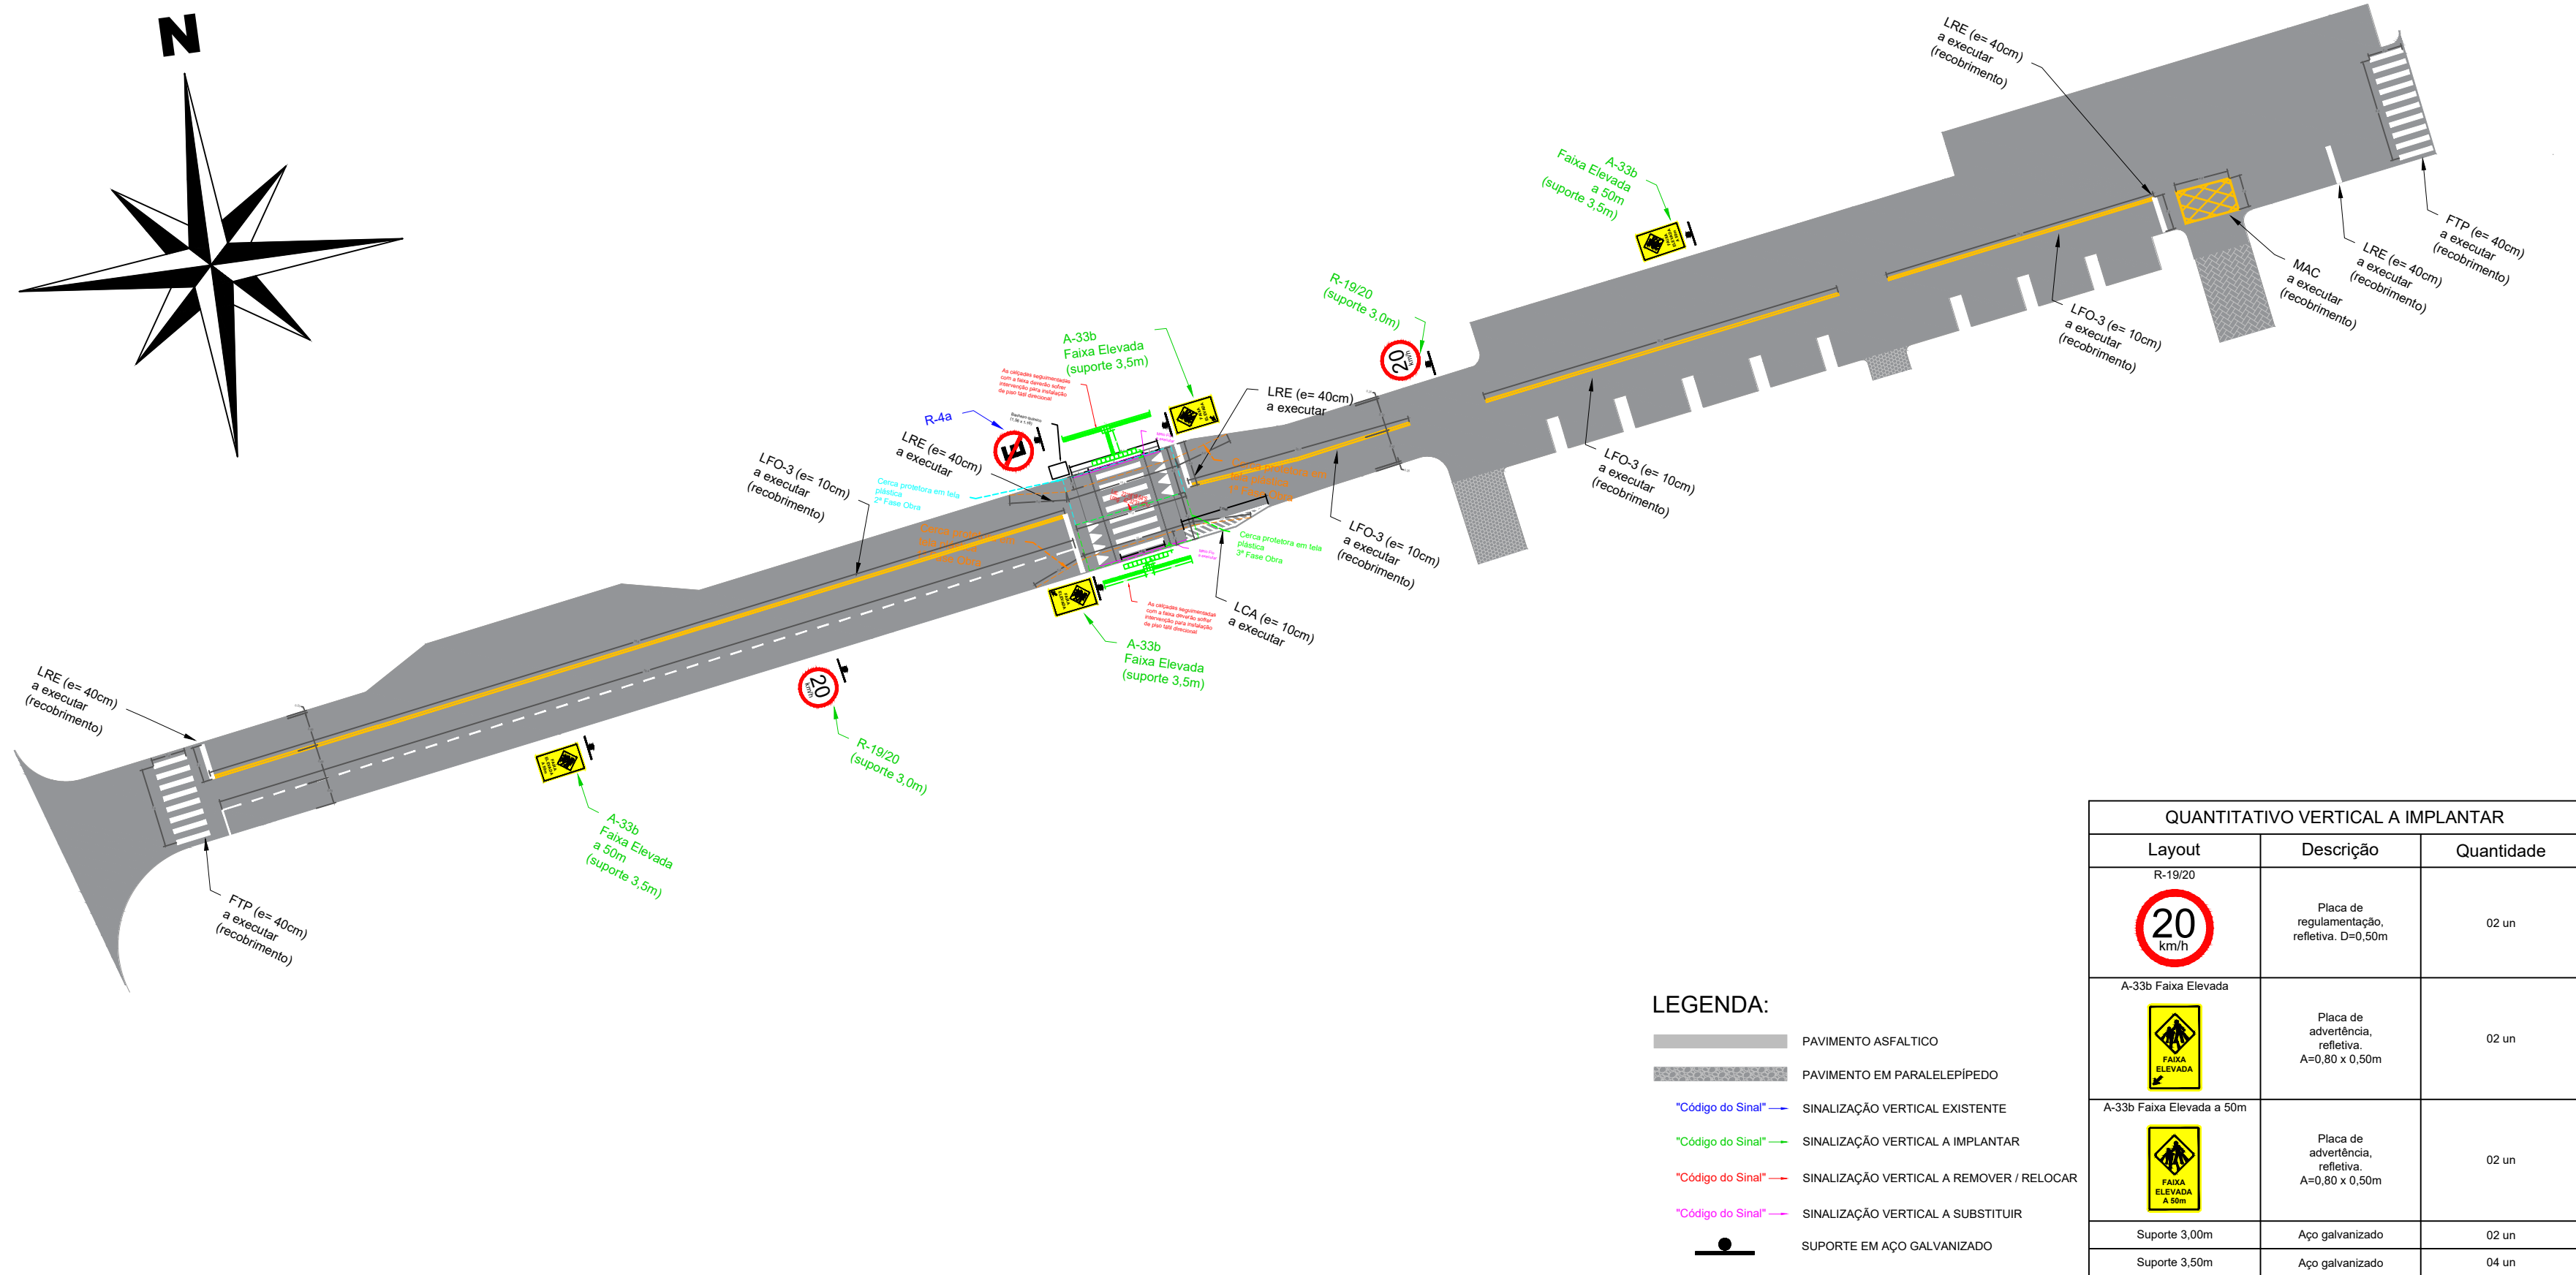


SINALIZAÇÃO VIÁRIA A IMPLANTAR SEM ESCALA

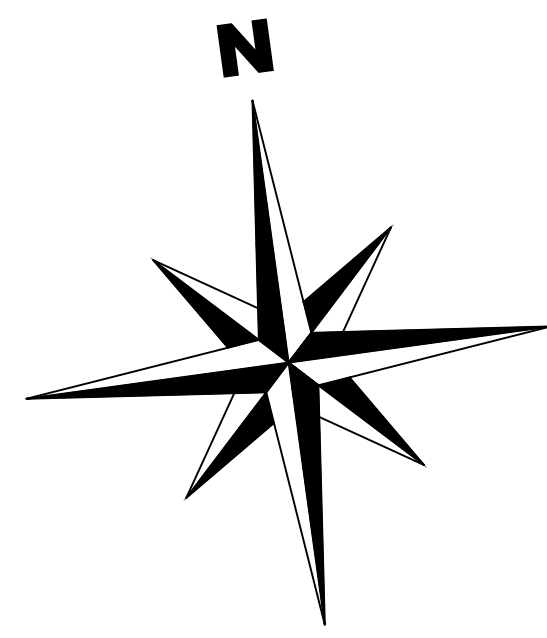


QUANTITATIVO VERTICAL A IMPLANTAR		
Layout	Descrição	Quantidade
	Placa de regulamentação, refletiva, D=0,50m	02 un
	Placa de advertência, refletiva, A=0,80 x 0,50m	02 un
	Placa de advertência, refletiva, A=0,80 x 0,50m	02 un
Suporte 3,00m	Aço galvanizado	02 un
Suporte 3,50m	Aço galvanizado	04 un


CORTE A-A SEM ESCALA

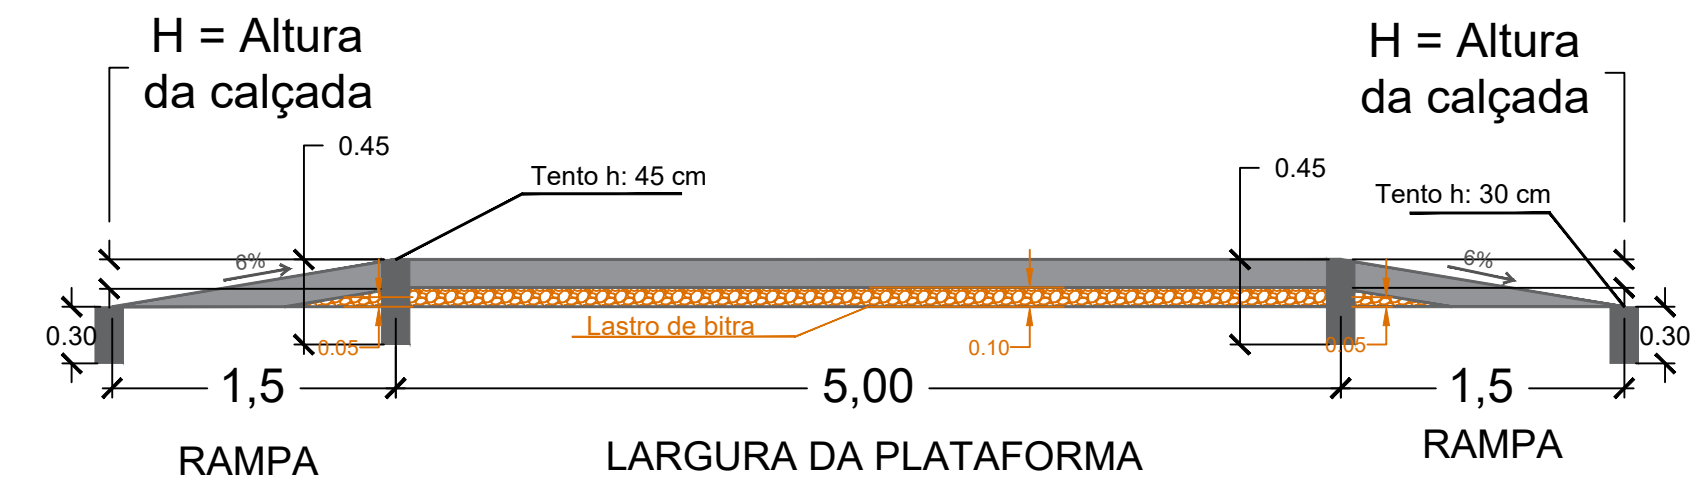


CORTE B-B SEM ESCALA

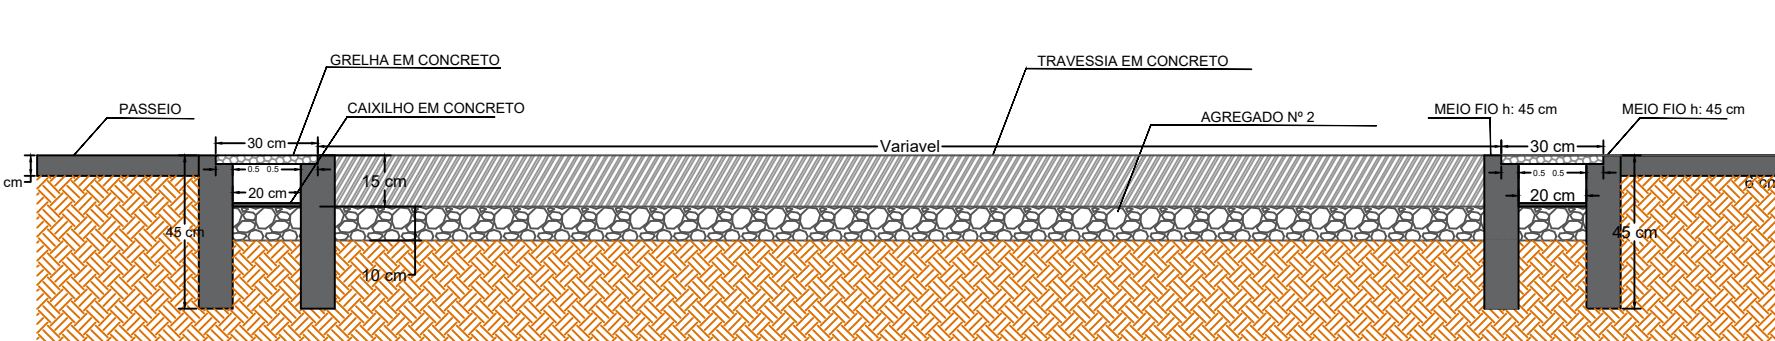


DEMOLIÇÃO DE PAVIMENTO EXISTENTE SEM ESCALA

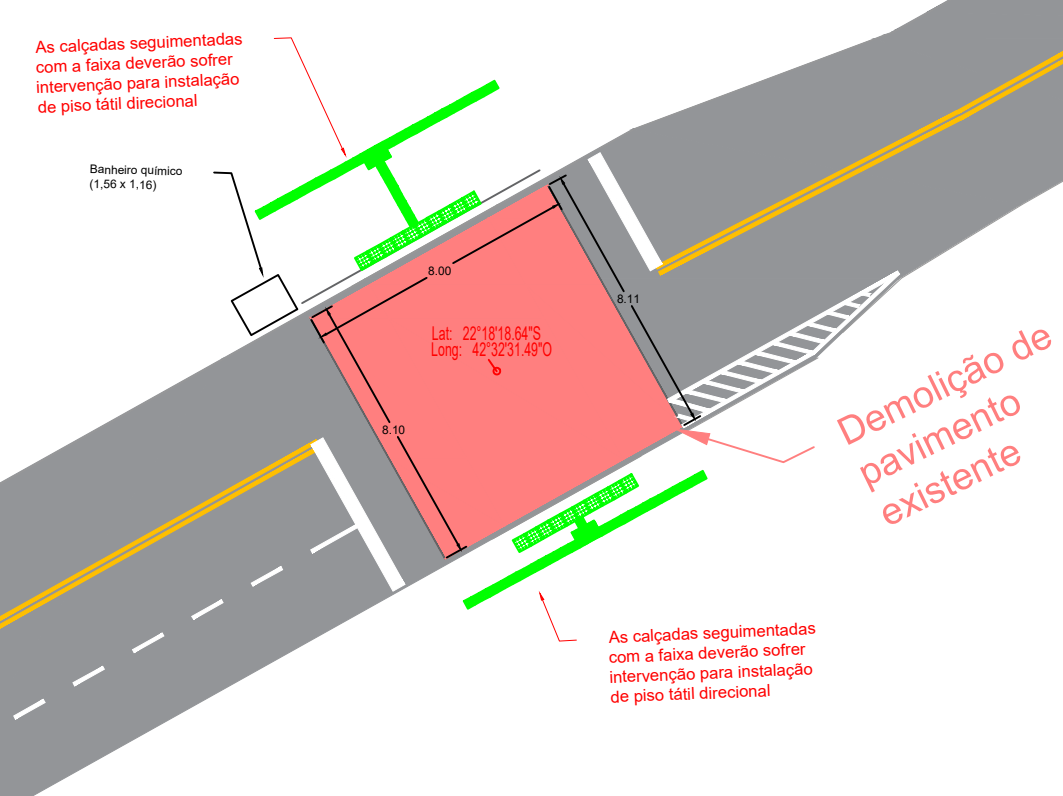


DETALHAMENTO FAIXA ELEVADA 1:5

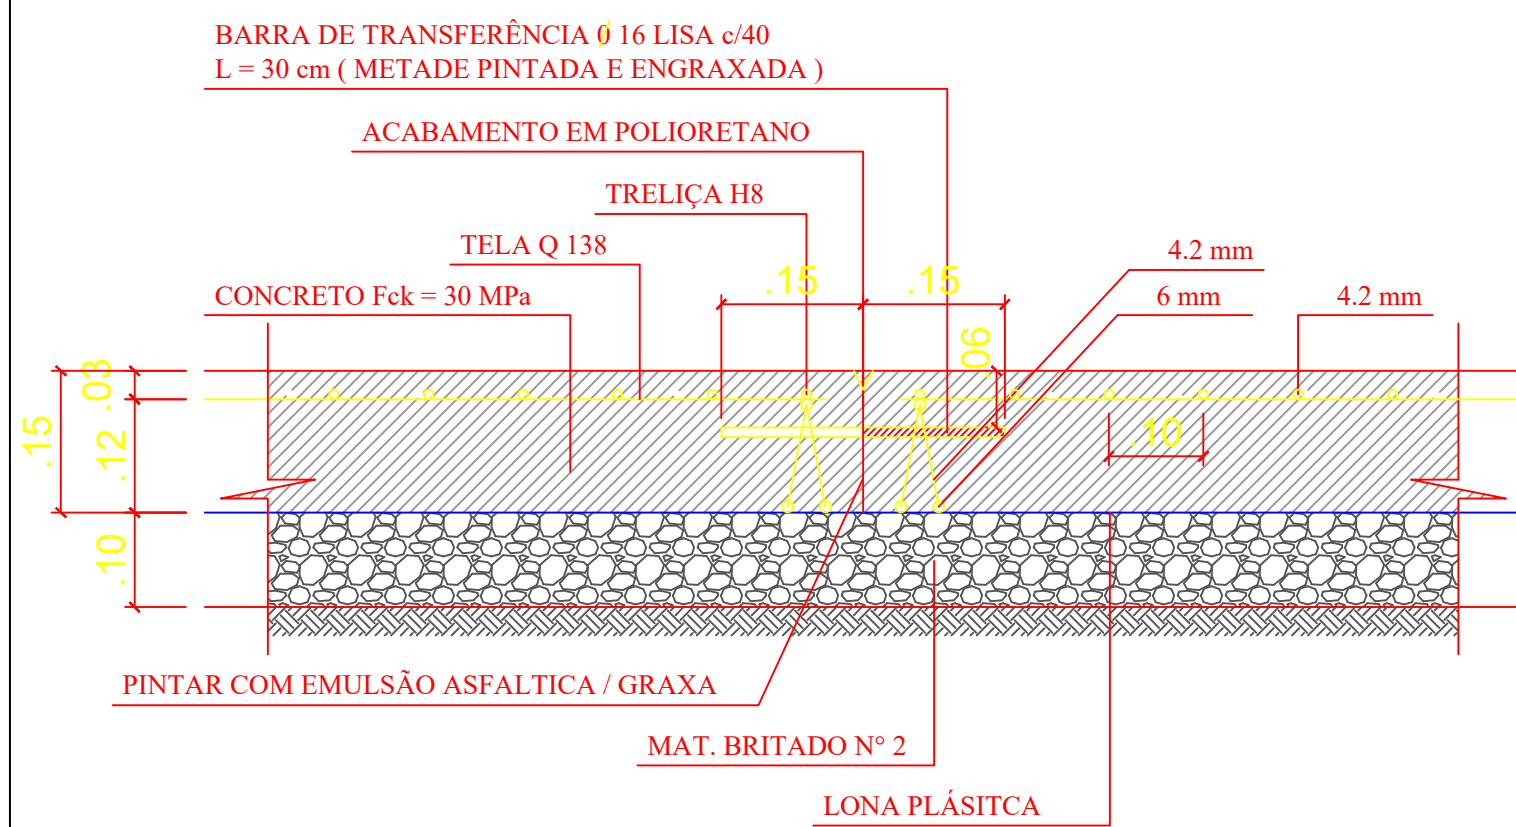


DETALHAMENTO PINTURA FAIXA ELEVADA SEM ESCALA

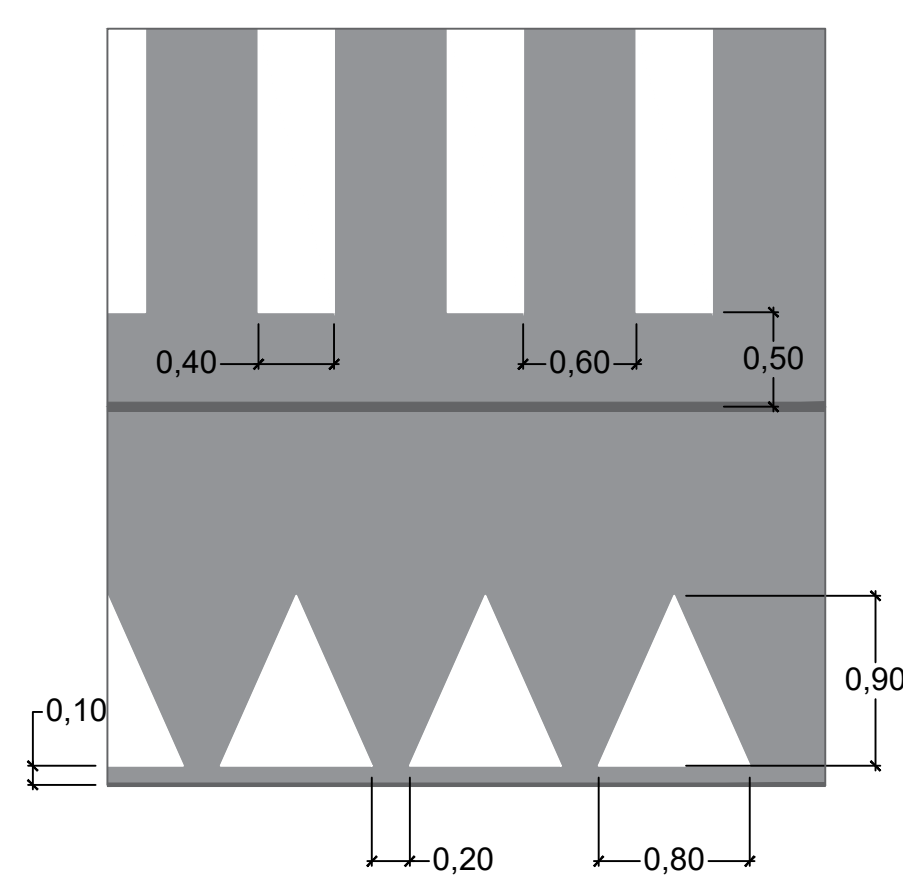


DETALHAMENTO DRENAGEM SEM ESCALA

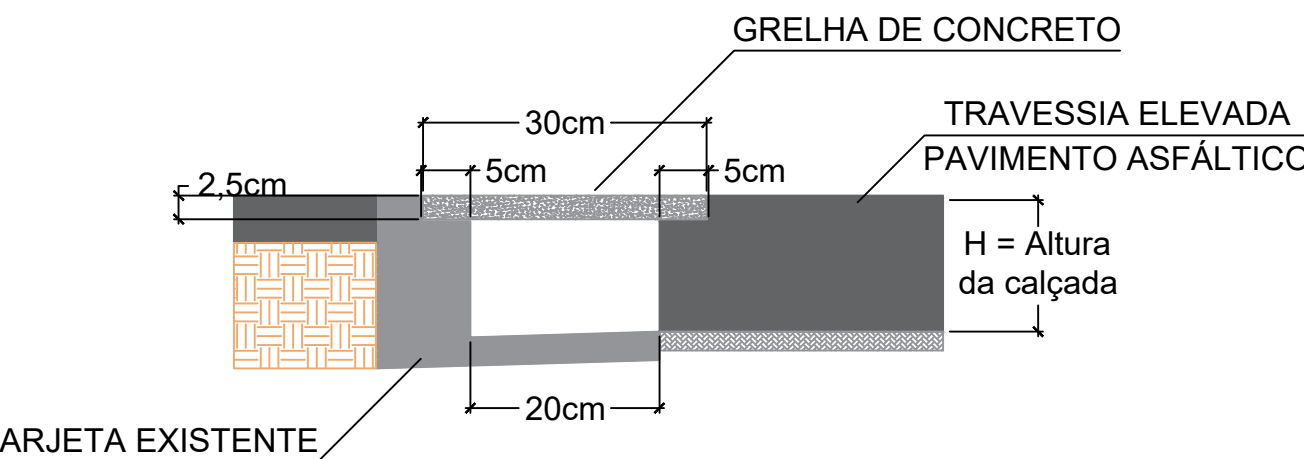

DETALHAMENTO PLACAS SEM ESCALA

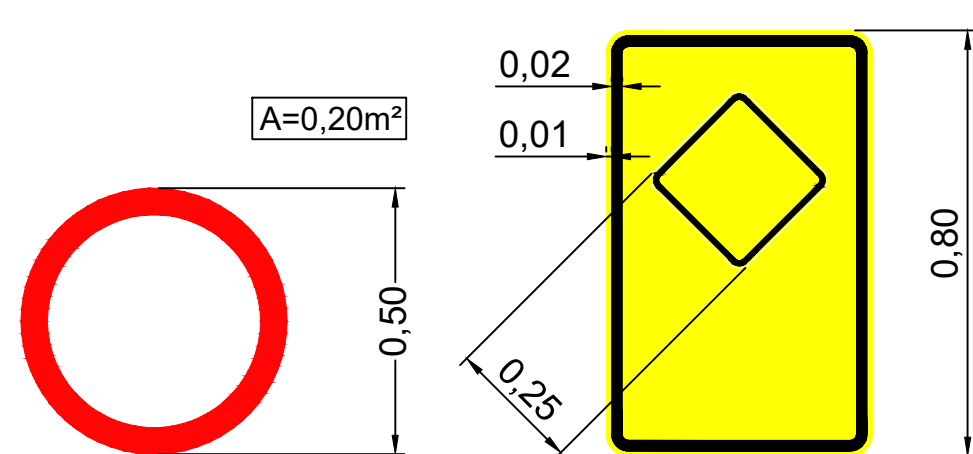

DETALHAMENTO DO POSTE EM AÇO GALVANIZADO SEM ESCALA

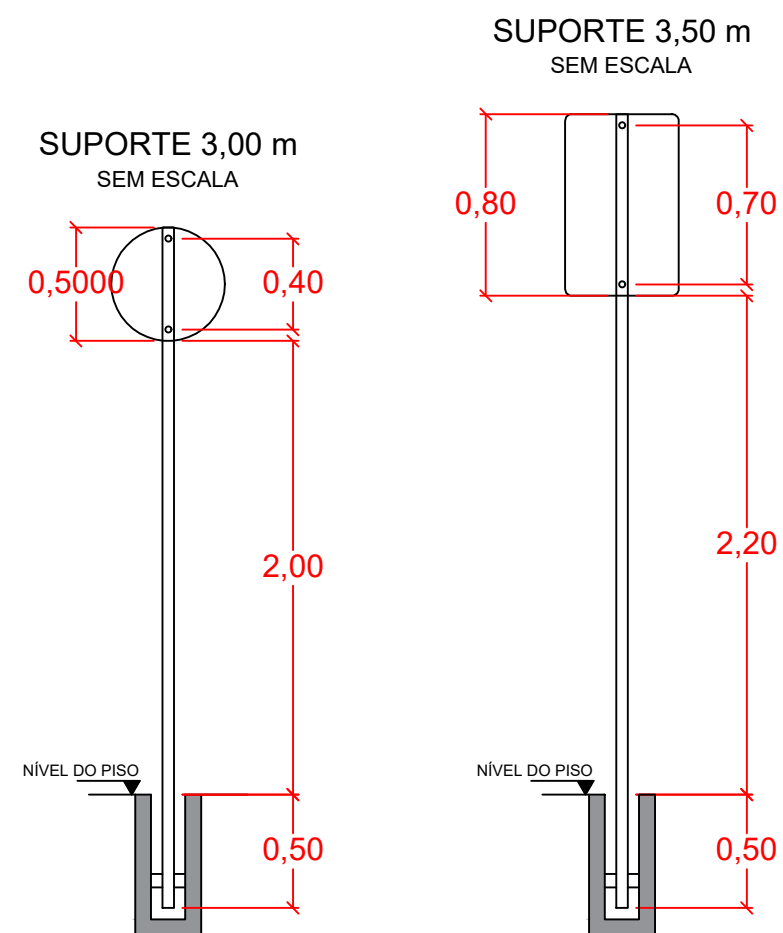

PROJETO DE FAIXA ELEVADA E ACESSIBILIDADE DAS CALÇADAS

Nº DO PROCESSO: ASSUNTO: PROJETO DE IMPLANTAÇÃO

SECRETÁRIA SMOMU:

SECRETÁRIA SMADUS:

RESPONSÁVEL TÉCNICO:

ENDEREÇO: R. MARIA D'ANGELO MAGLIANO, S/Nº, OLARIA, NOVA FRIBURGO - RJ

DETALHAMENTOS, SINALIZAÇÃO VIÁRIA E QUADRO

CONSTRUÇÃO: ESCALA: INDICADA DATA: DEZ. / 2024 PRANCHA: 12/17

OBSERVAÇÕES: