




SITUAÇÃO EXISTENTE LEVANTAMENTO PLANIALTIMÉTRICO SEM ESCALA

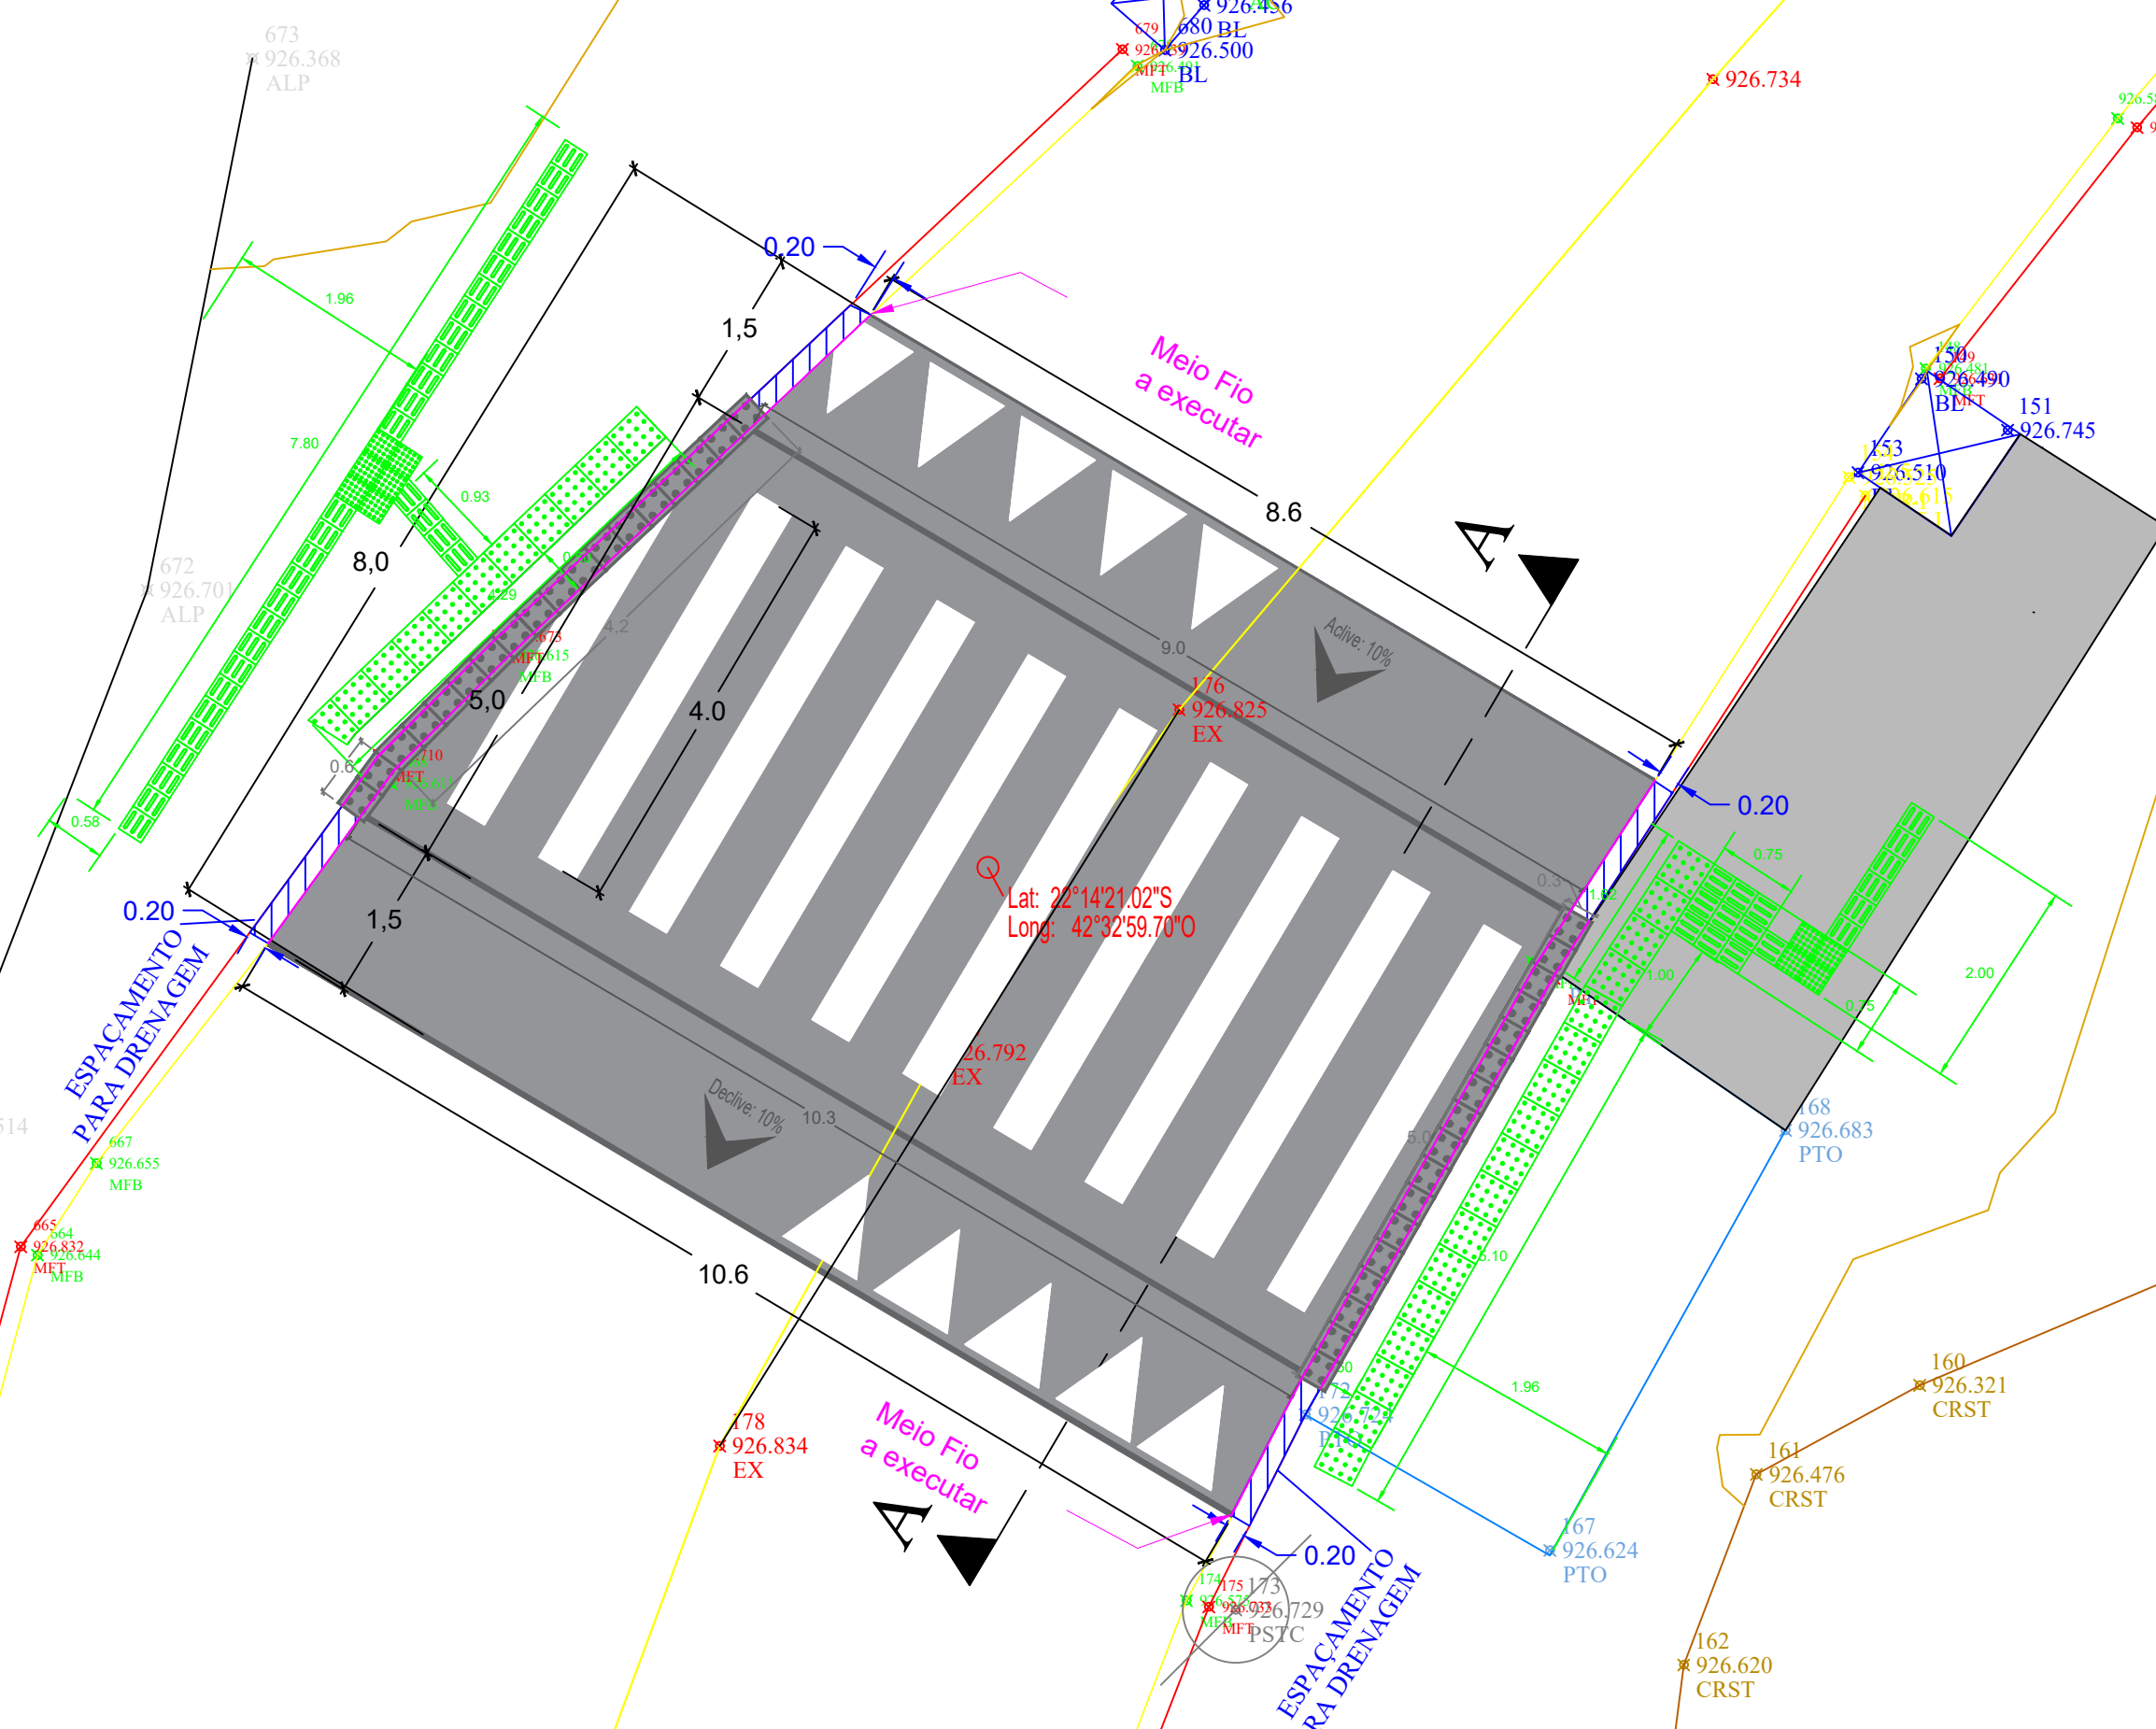


SINALIZAÇÃO VIÁRIA A IMPLANTAR SEM ESCALA

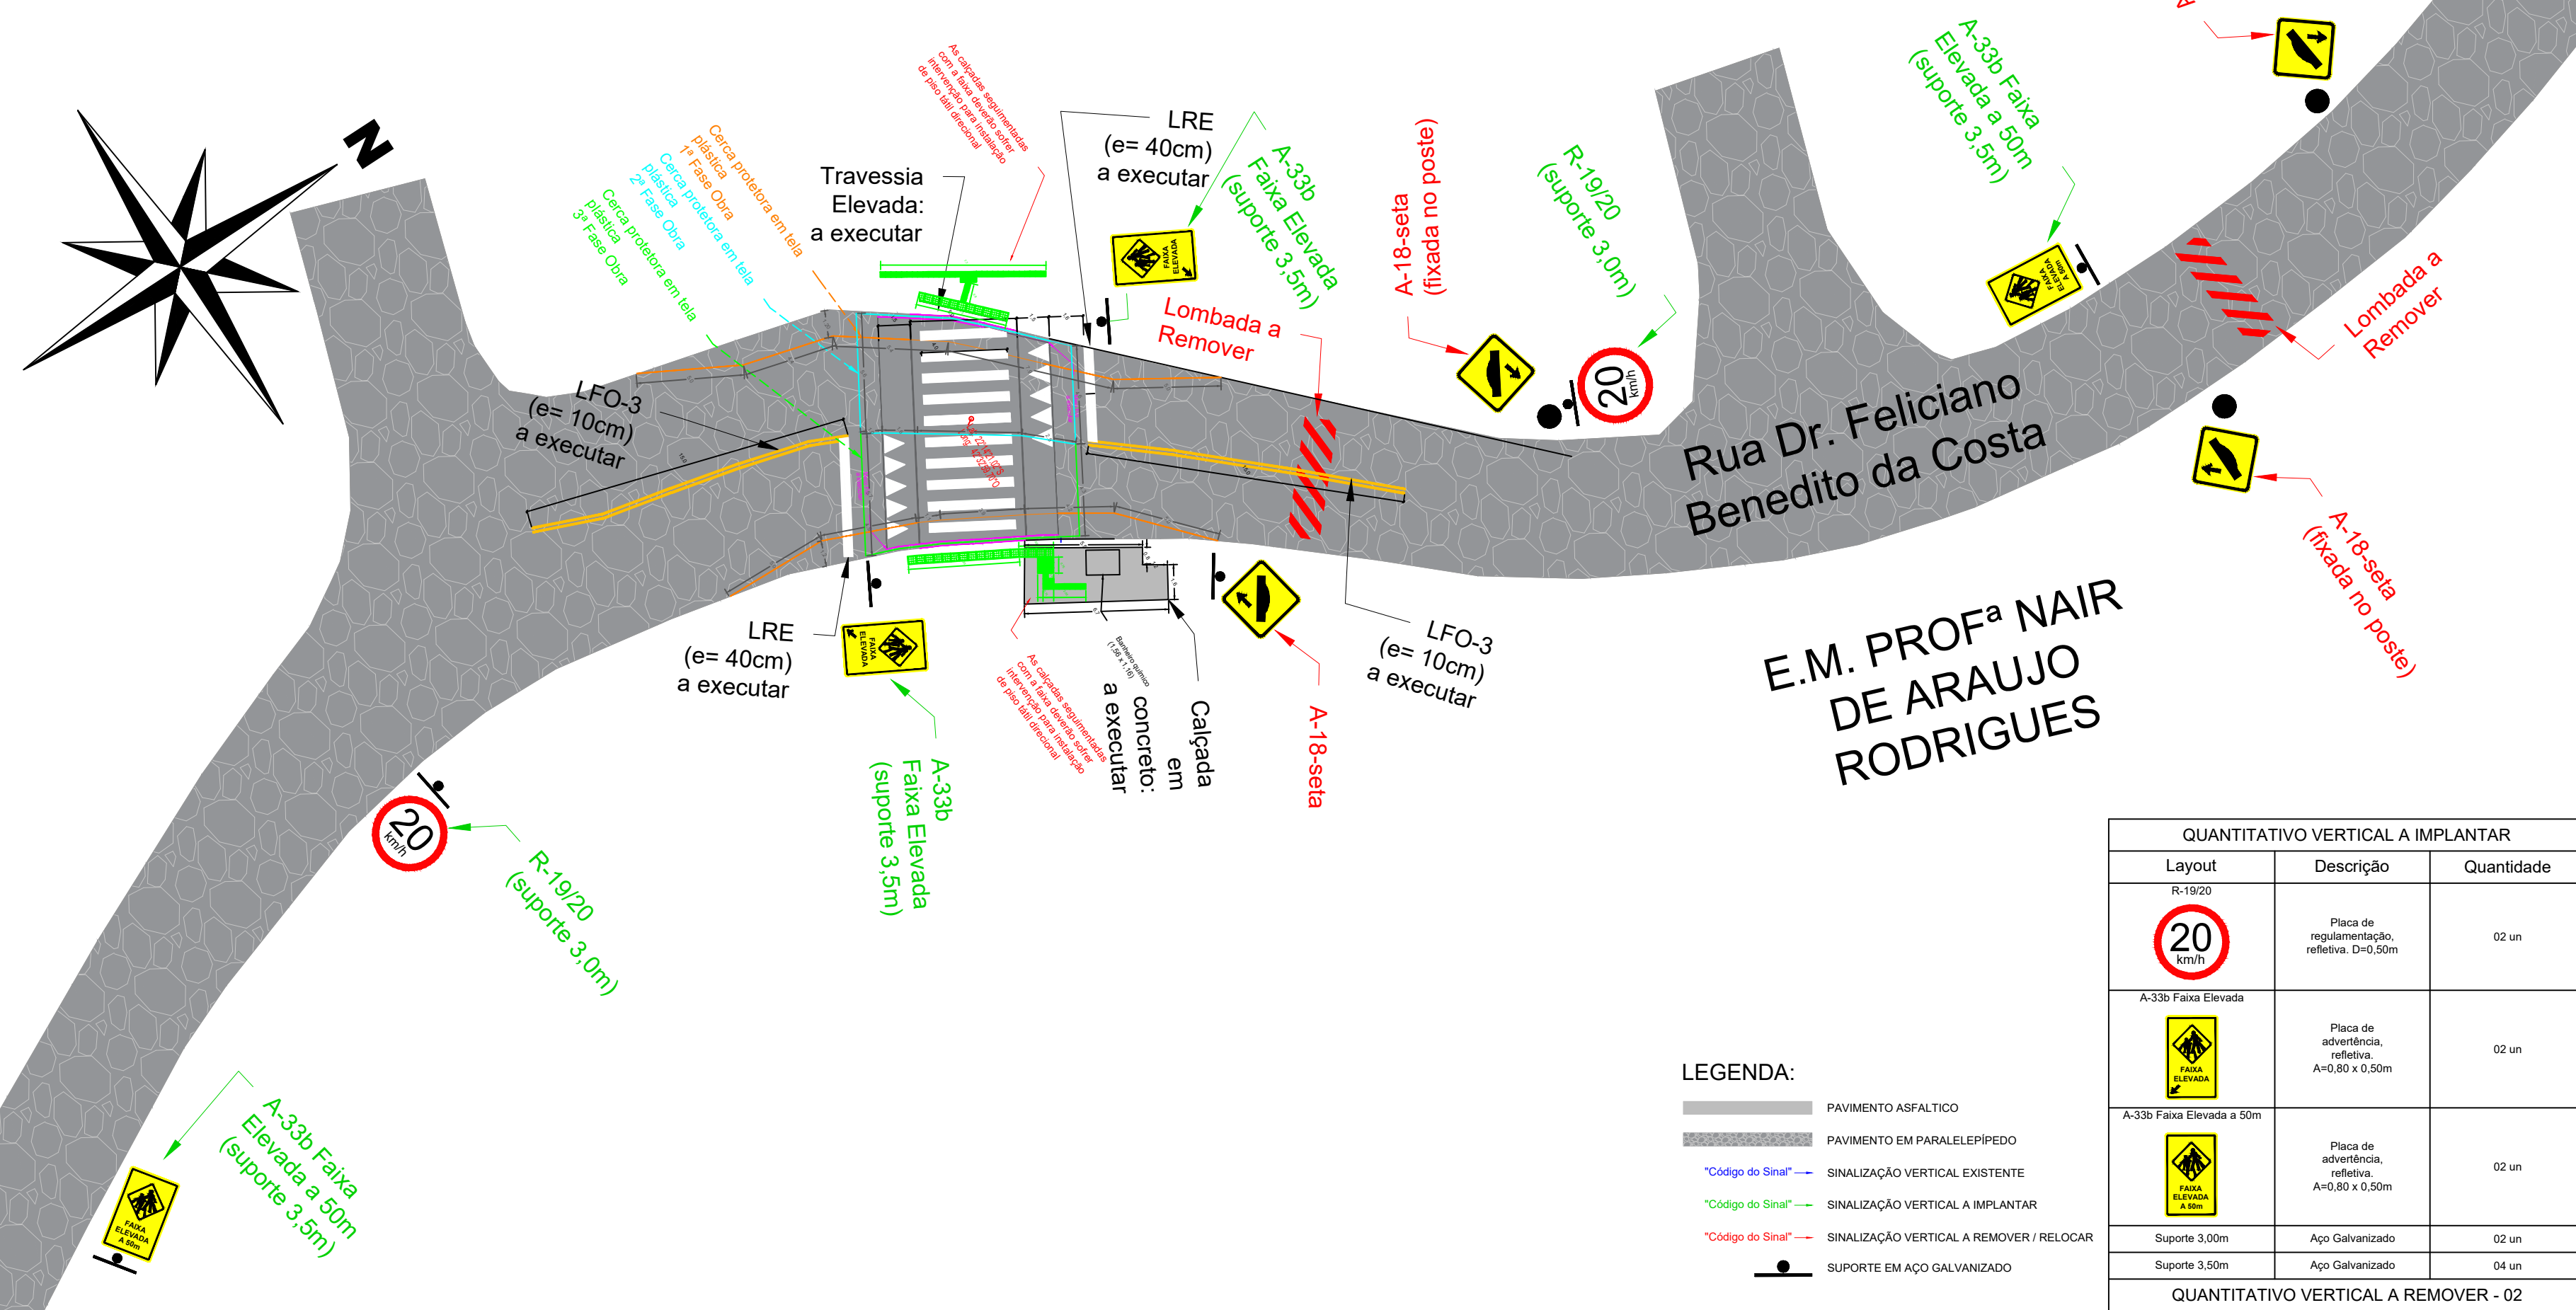


CORTE A-A SEM ESCALA

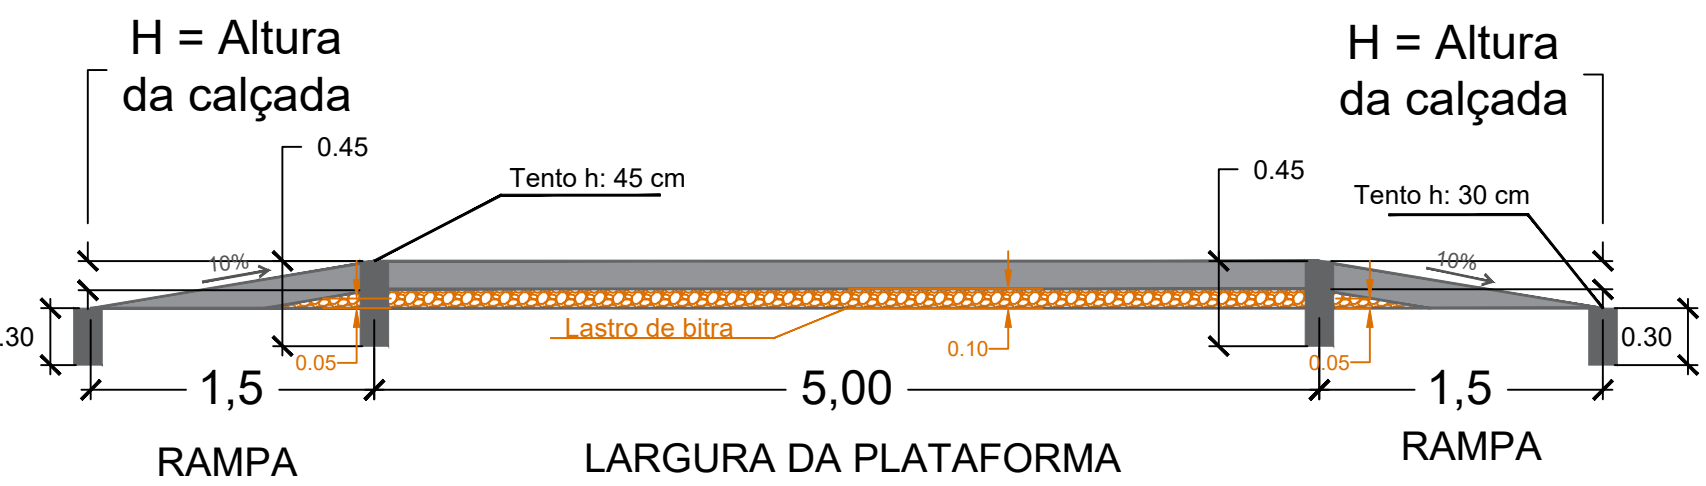


CORTE B-B SEM ESCALA

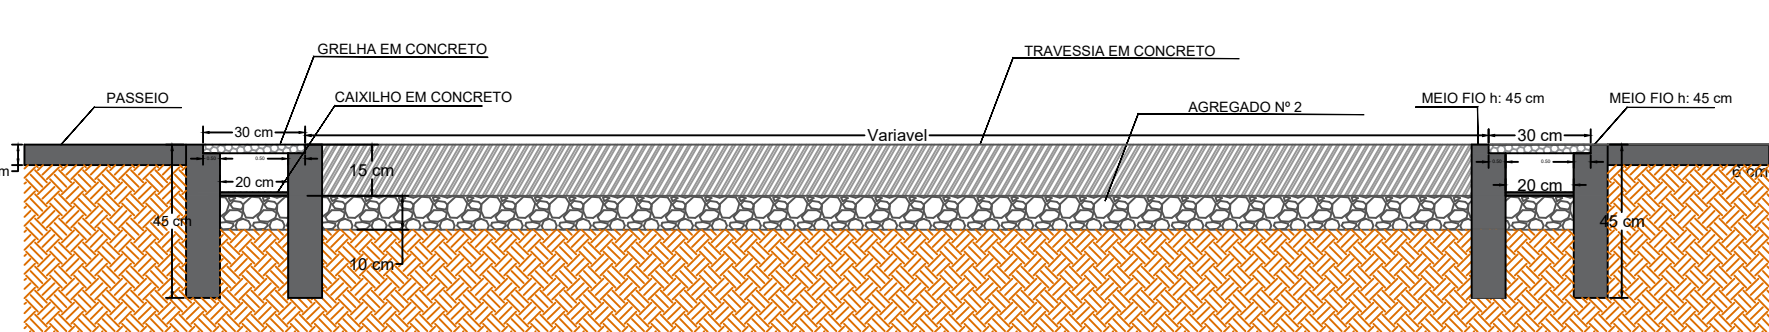


DEMOLIÇÃO DE PAVIMENTO EXISTENTE SEM ESCALA

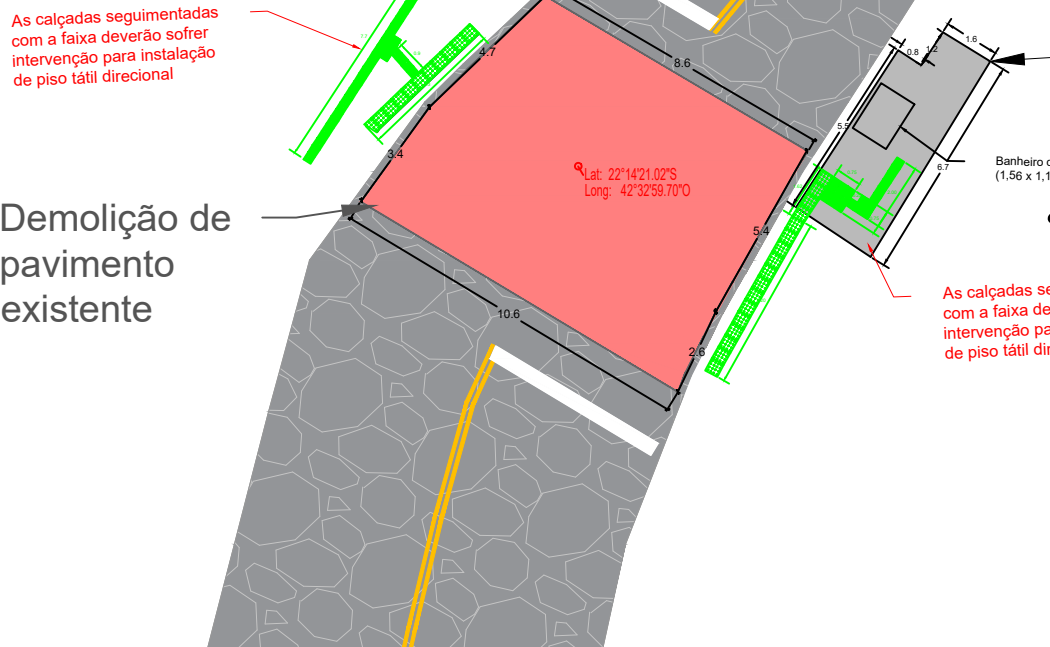


DETALHAMENTO FAIXA ELEVADA 1:5

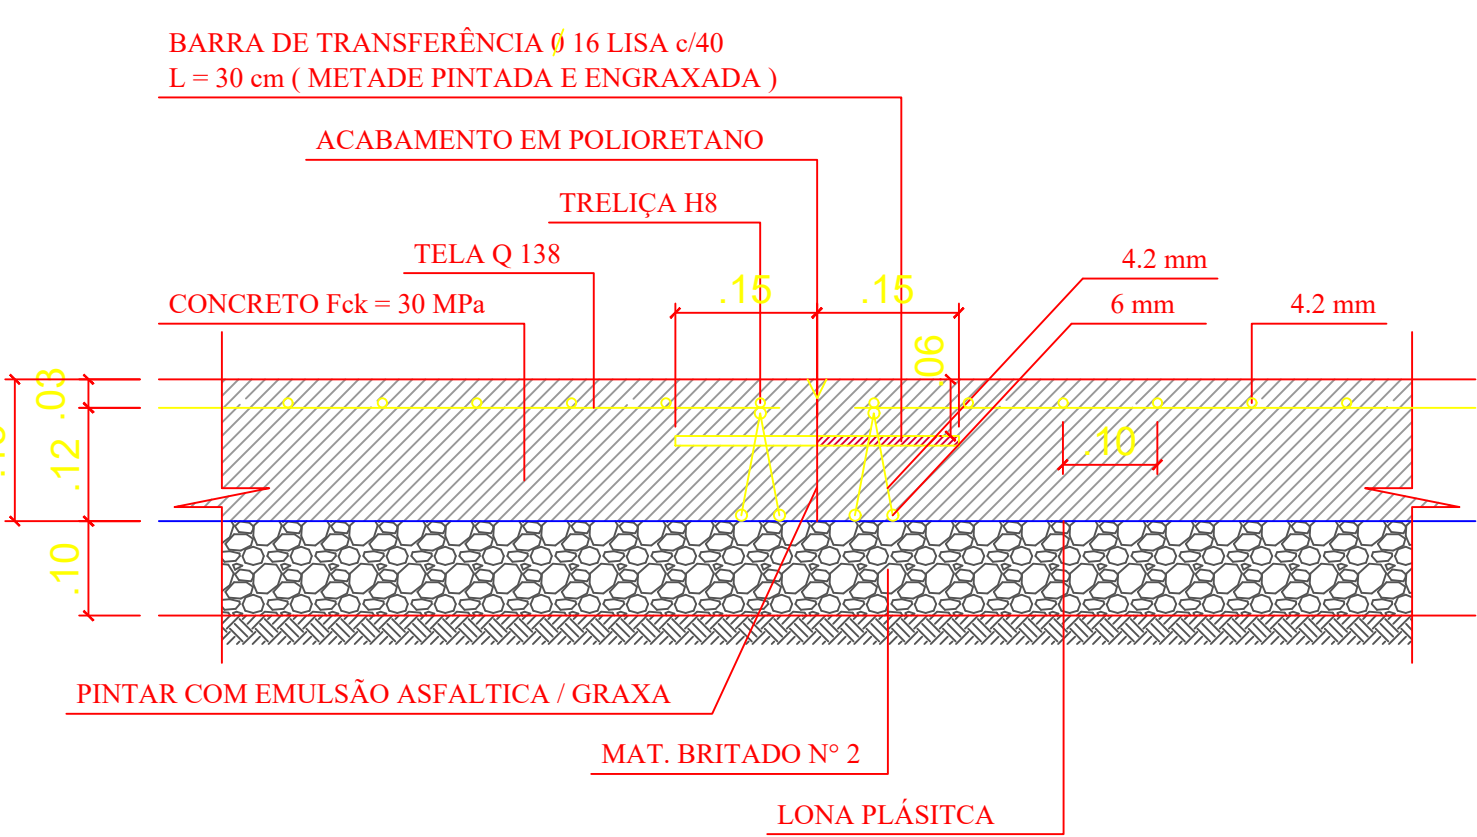


DETALHAMENTO PINTURA FAIXA ELEVADA SEM ESCALA

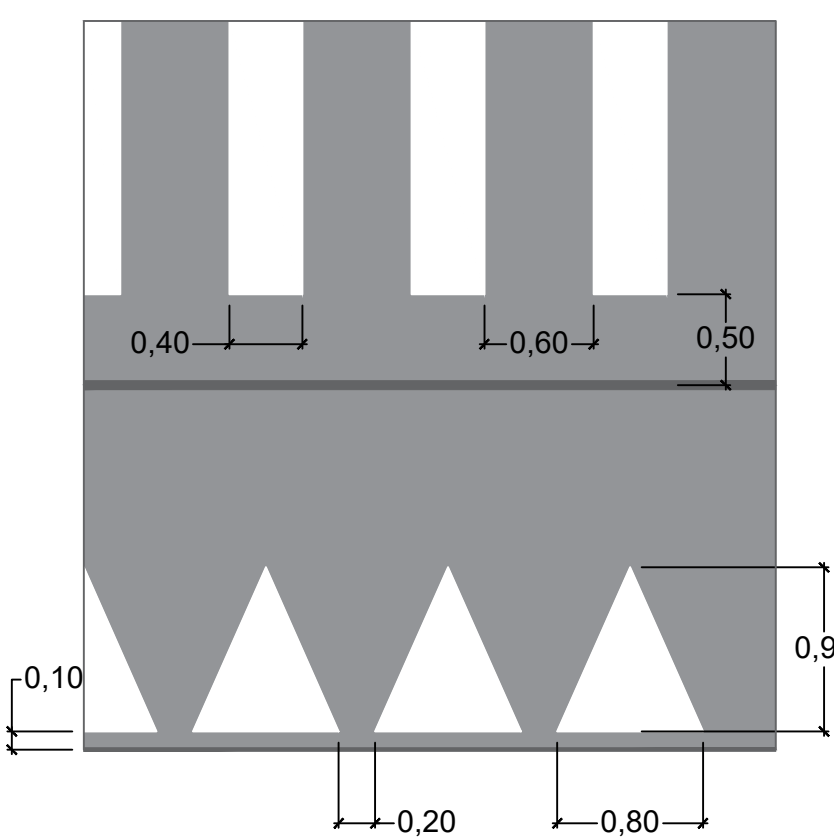


DETALHAMENTO DRENAGEM SEM ESCALA

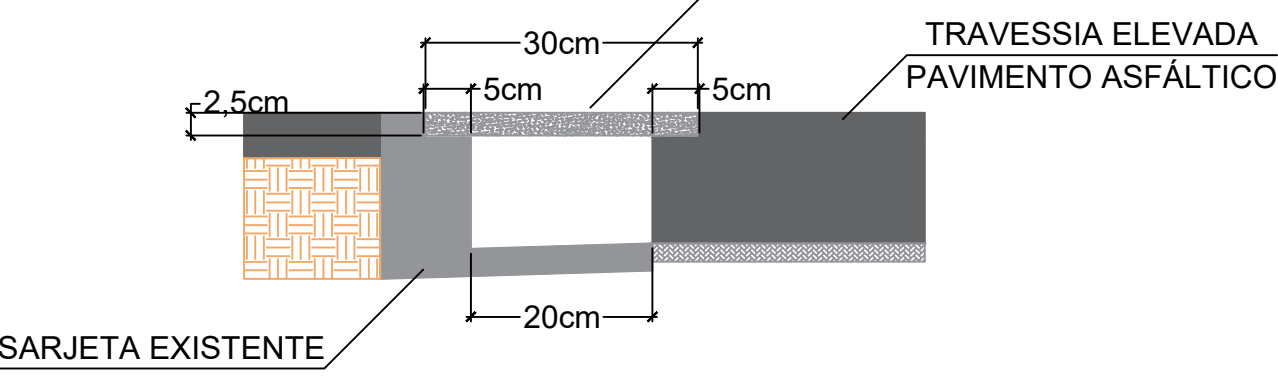

DETALHAMENTO PLACAS SEM ESCALA

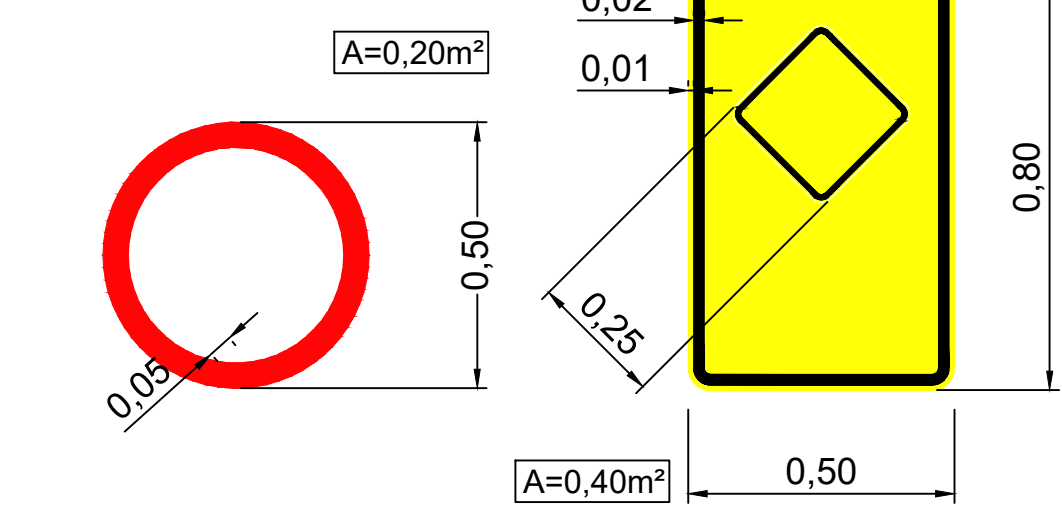

DETALHAMENTO DO POSTE EM AÇO GALVANIZADO SEM ESCALA

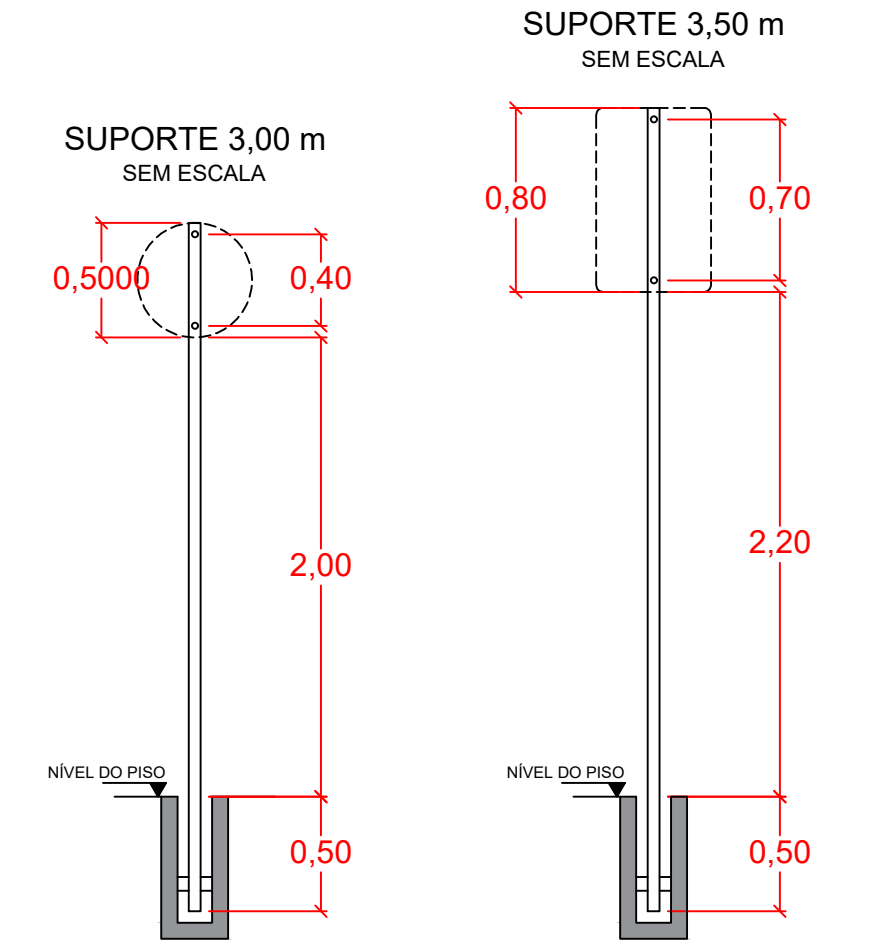

QUANTITATIVO VERTICAL A IMPLANTAR		
Layout	Descrição	Quantidade
	Placa de regulamentação, reflexiva. D=0,50m	02 un
	Placa de advertência, reflexiva. A=0,80 x 0,50m	02 un
	Placa de advertência, reflexiva. A=0,80 x 0,50m	02 un
	Aço Galvanizado	02 un
	Aço Galvanizado	04 un
QUANTITATIVO VERTICAL A REMOVER - 02		

SECRETARIA DA CASA CIVIL - EGCP

PROJETO DE FAIXA ELEVADA E ACESSIBILIDADE DAS CALÇADAS

Nº DO PROCESSO: \_\_\_\_\_ ASSUNTO: PROJETO DE IMPLANTAÇÃO

SECRETÁRIA SMOMU: \_\_\_\_\_

SECRETÁRIA SMADUS: \_\_\_\_\_

RESPONSÁVEL TÉCNICO: \_\_\_\_\_

ENDEREÇO: R. DR. FELICIANO BENEDITO DA COSTA, S/Nº, NOVA FRIBURGO - RJ

DETALHAMENTOS, SINALIZAÇÃO VIÁRIA E QUADRO

CONSTRUÇÃO:	ESCALA:	DATA:	PRANCHA:
	INDICADA	DEZ. / 2024	14/17

OBSERVAÇÕES: